



begane grond

1 : 50

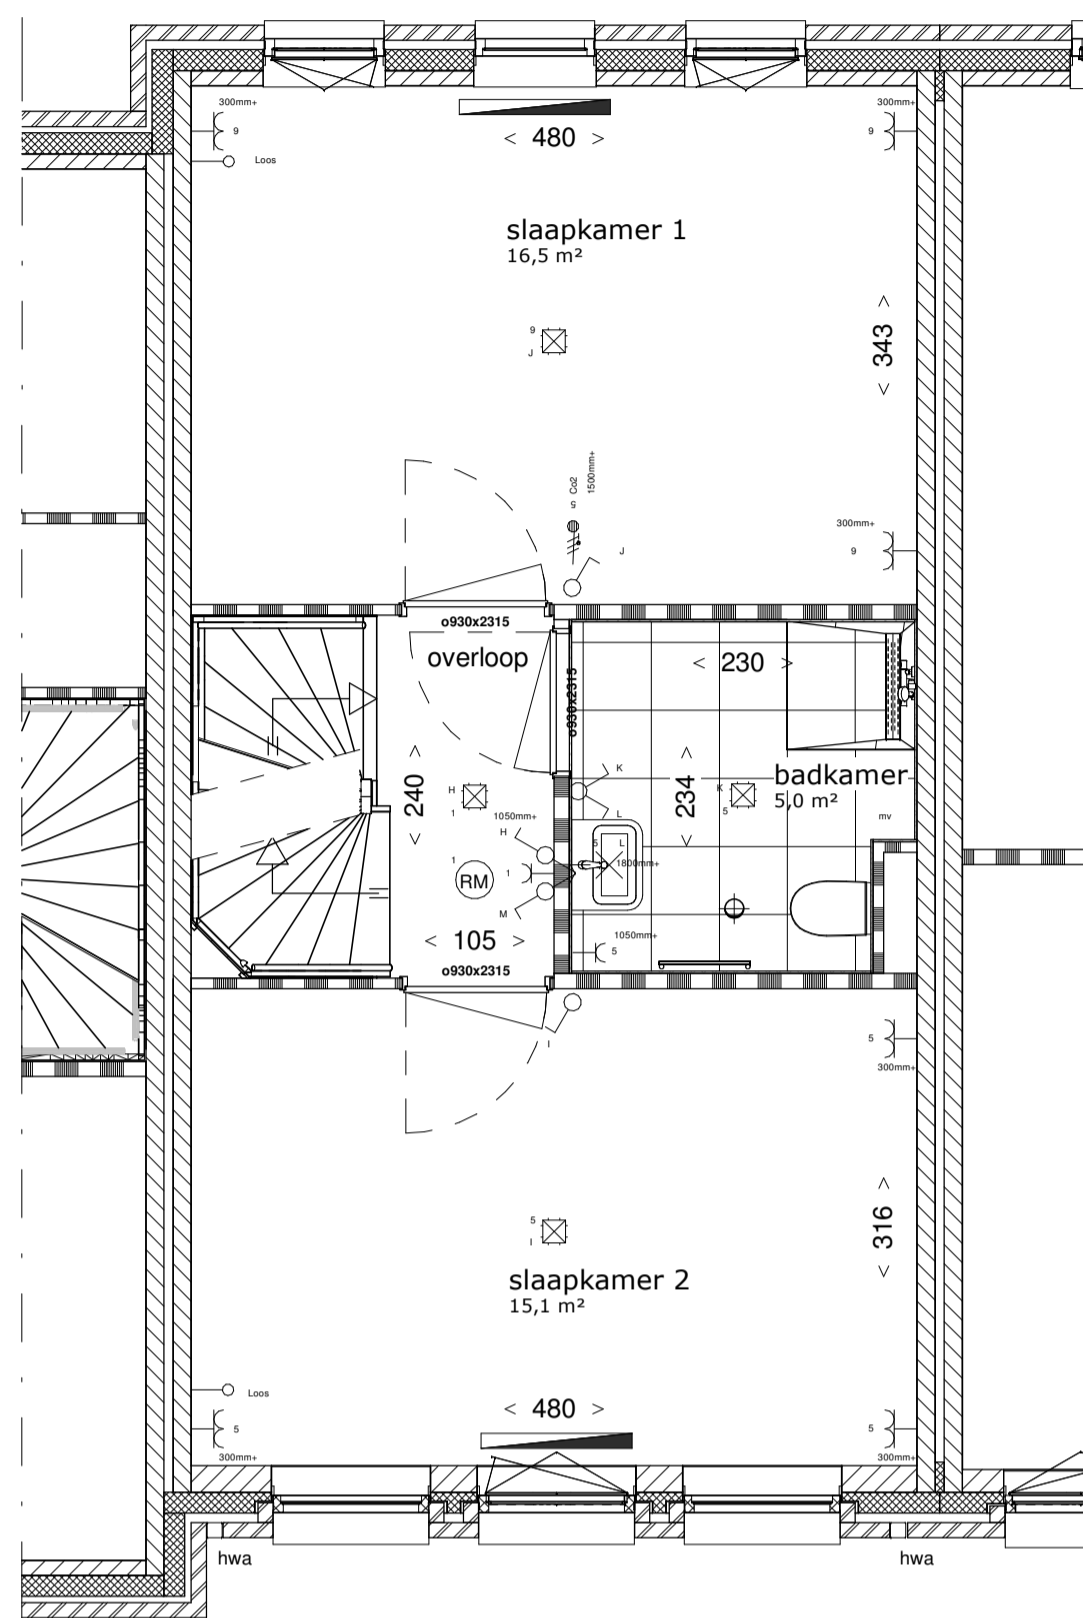


eerste verdieping

1 : 50

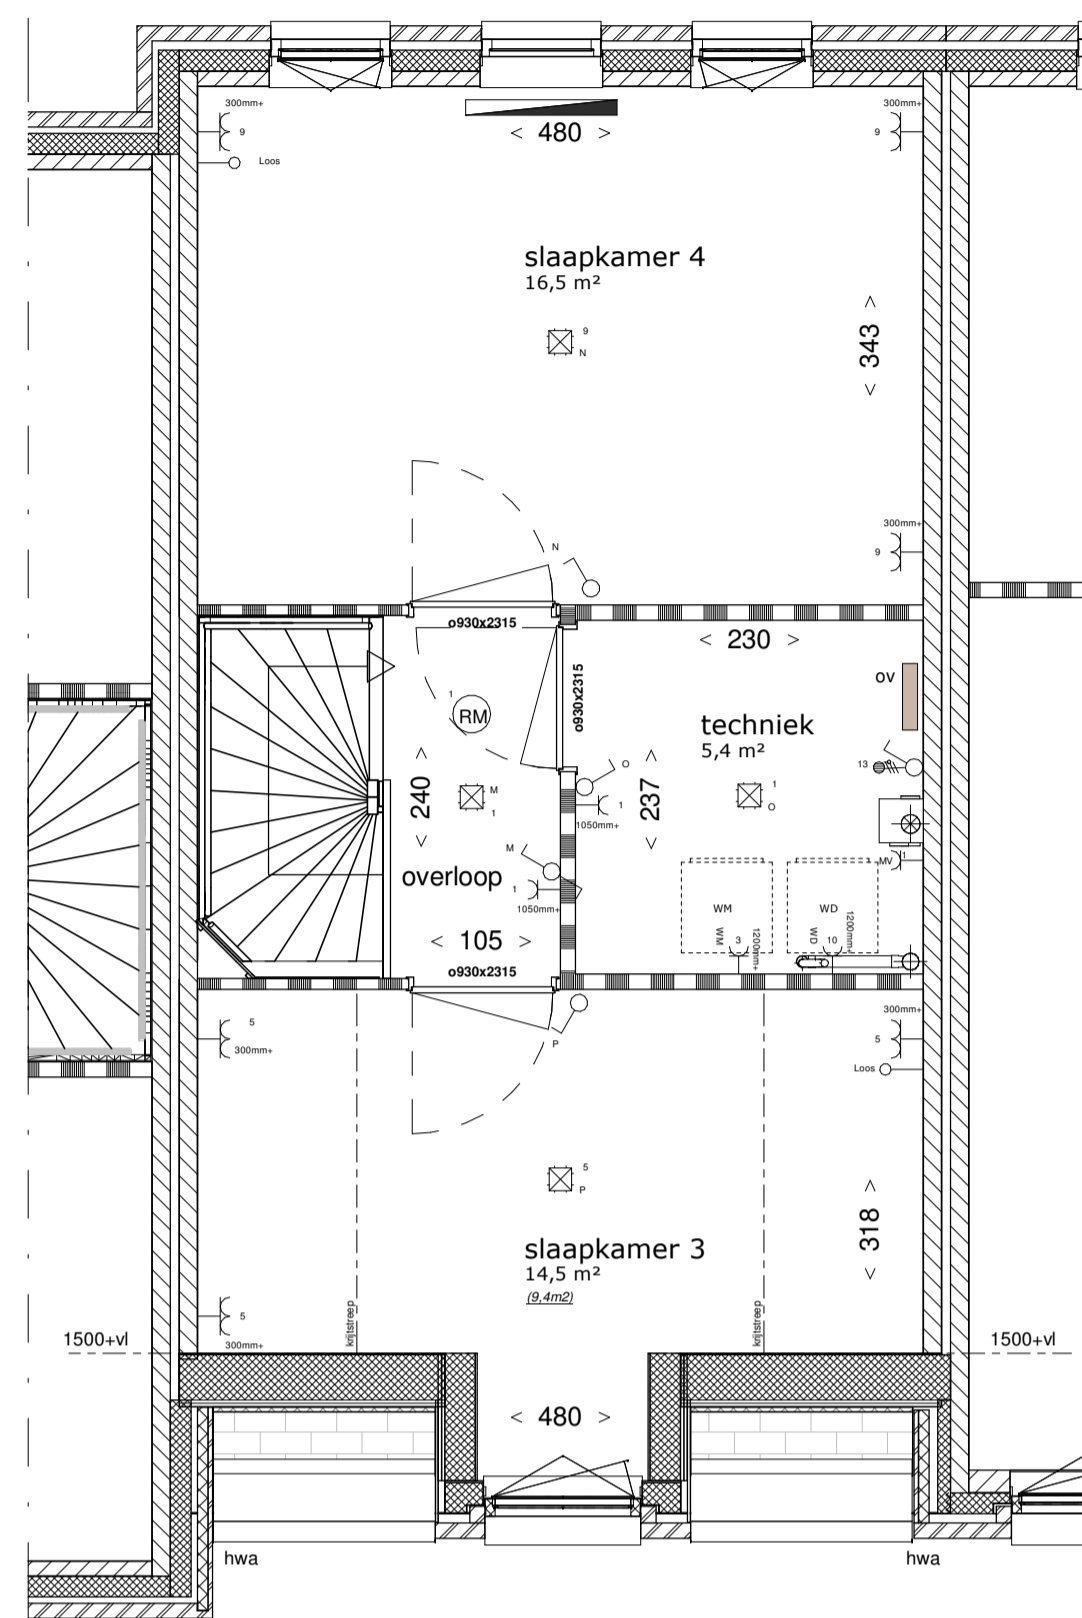

tweede verdieping

1 : 50

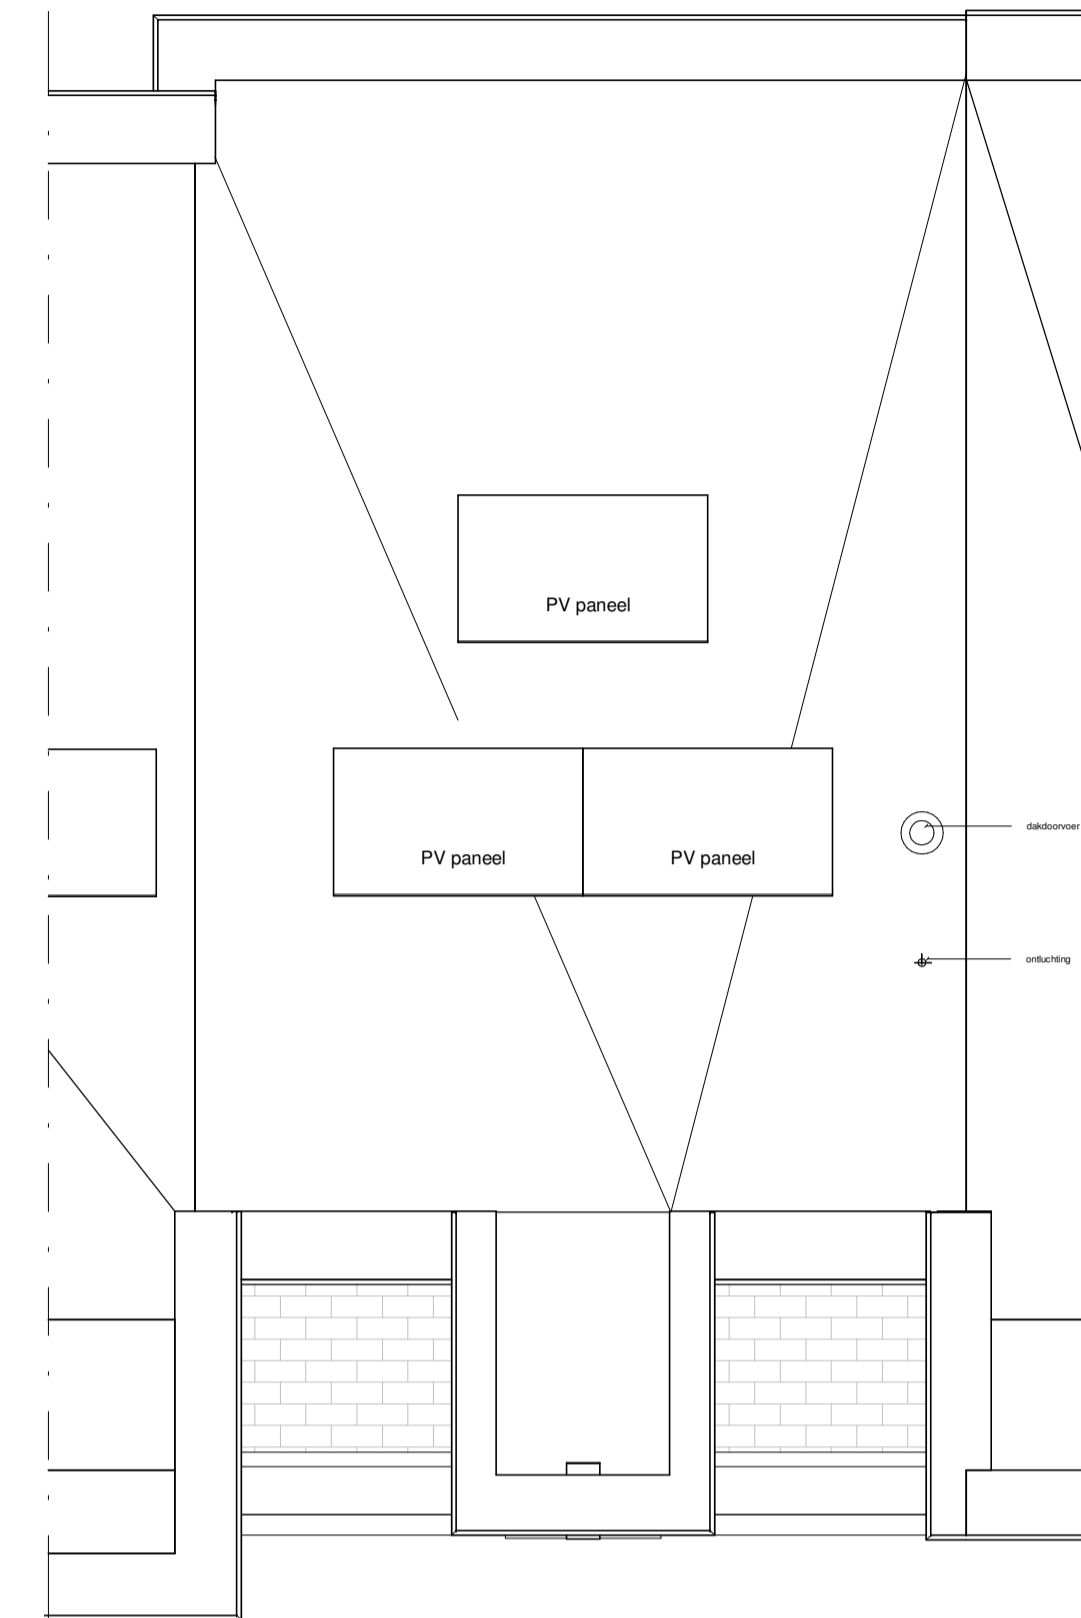

derde verdieping

1 : 50

Renvoor

- enkele schakelaar
 - serie schakelaar
 - wisselschakelaar
 - enkele wandcontactdoos, l.b.v. MV-box
 - dubbele wandcontactdoos
 - enkele wandcontactdoos
 - enkele wandcontactdoos l.b.v. koele kast
 - enkele wandcontactdoos l.b.v. vaatwasser op aparte groep
 - enkele wandcontactdoos l.b.v. wasmachine op aparte groep
 - enkele wandcontactdoos l.b.v. wasdroger op aparte groep
 - enkele wandcontactdoos l.b.v. combimagnetron
 - enkele wandcontactdoos l.b.v. afzuigkap
 - rookmelder
 - centraaldoos plafond
 - wandarmatuur
 - deurknop
 - schel
 - omvormer
 - verdelers vloerverwarming
 - aansluitpunt onbedraad
 - mechanische ventilatie plafond
 - MV-box
 - meterkast
 - WM / WD wasmachine / wasdroger opstelplaats
 - hwaO hemelwaterafvoer
 - werkschakelaar PV
 - CO2 sensor MV
 - thermostat
 - designradiator
 - buitenkranen radiator
 - ventilatiekooster
 - neerkast
 - frans balkon
 - erfgrans
 - WM mogelijke opstelplaats wasmachine
 - WD mogelijke opstelplaats droger
 - entree woning
 - krp kruipluk (indicatief)
 - gevelmetselwerk
 - spouwisolatie
 - lichte scheidingwand 7cm/10cm
 - kalkzandsteen
 - geëmailleerd glas
- In sommige woningen is de kristreepmethode toegepast, dit zorgt ervoor dat de aangegeven oppervlakte niet overal verbruikt wordt. Het oppervlakte van het verbruik gebied is aangegeven tussen de haakjes en aangeduid met een stippelijntje.

- Aan de maatvoering kunnen geen rechten worden ontleend.
- Alle maatvoering betreft circa maatvoering en is aangegeven in centimeters.
- Elektra aansluitpunten, keukenopstelling, ventilatiepunten, radiatoren en rookmelders zijn indicatief aangegeven.
- Het is mogelijk dat niet alle symbolen van toepassing zijn op uw woningtype.
- Maatvoering bij schuin dak is tot 150cm lgn.
- Hoekmetingen, oriëntatie en posities op panelen zijn indicatief en kunnen per bouwvr. verschillen.
- zie tekening V-00 - situatietekening voor locatie woning en overzicht van het plan
- zie separate bergingstekening voor uitwerking berging.




Voorgevel

1 : 100





Achtergevel

1 : 100

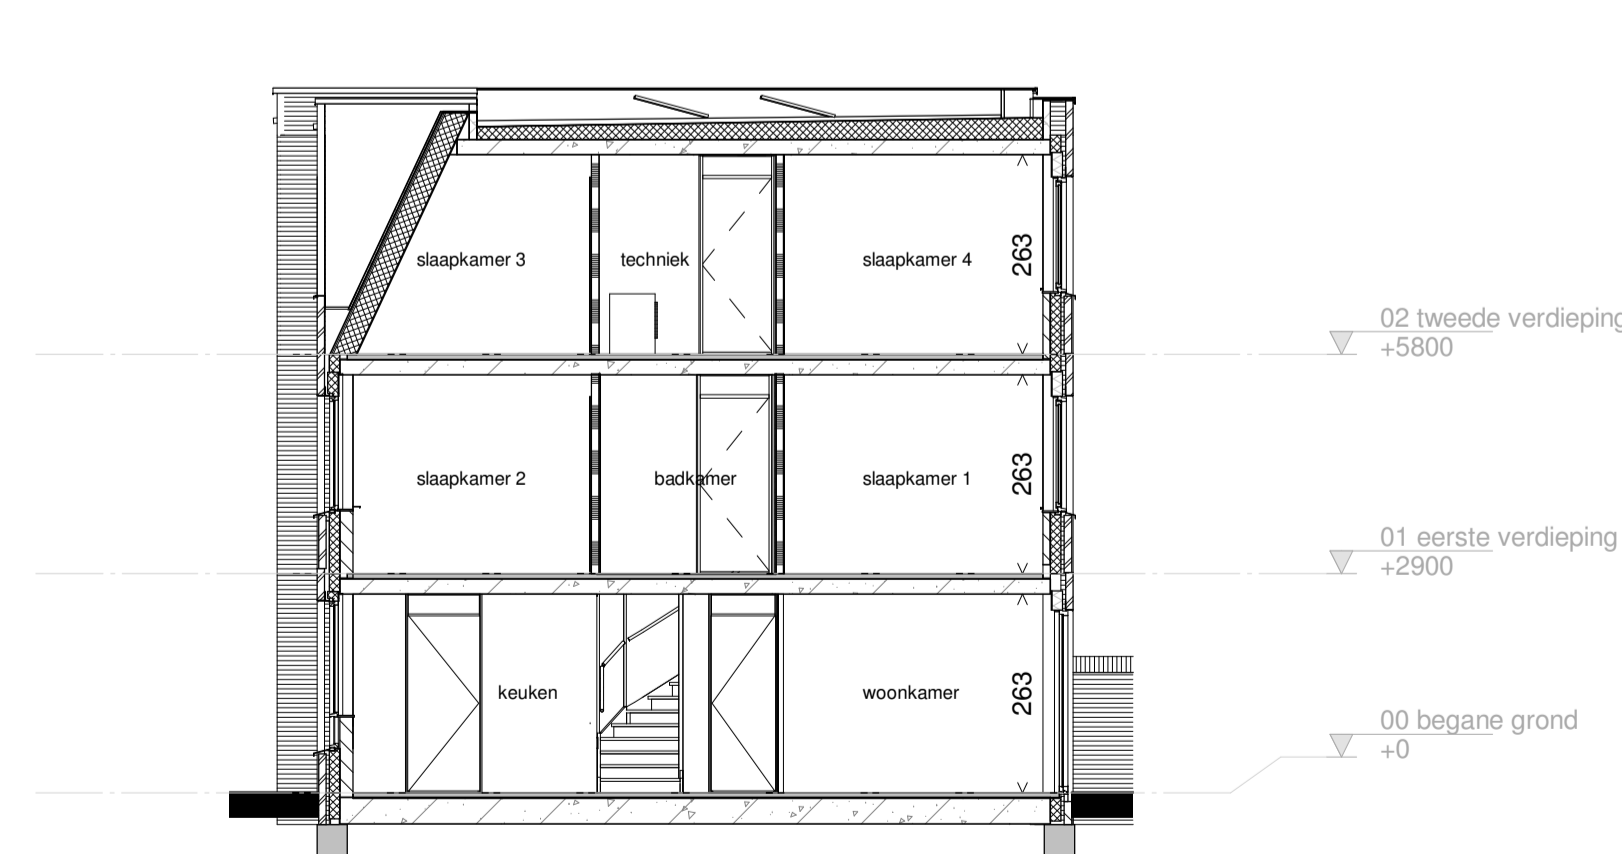

Langsdoorsnede

1 : 100

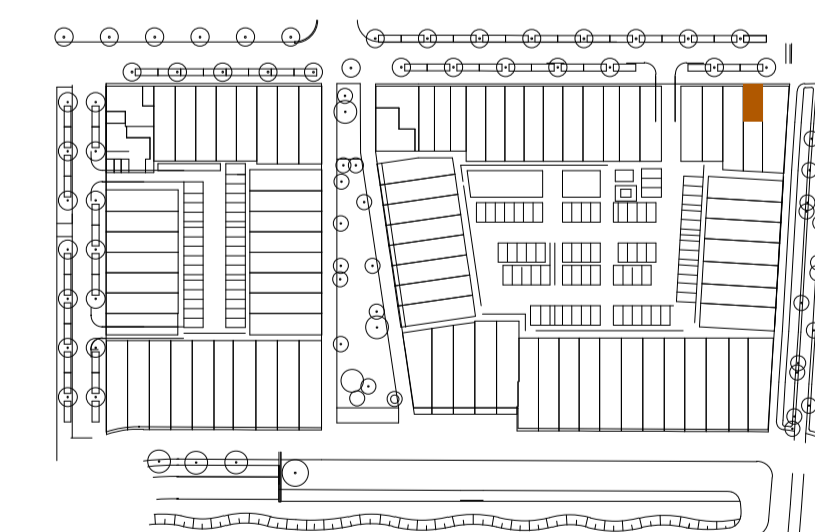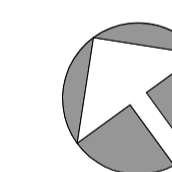

Hof van Holland - vlek 3

onderwerp BWNR 30_woningtype H3
 projectnummer NIJ920
 tekeningnummer V-30
 schaal 1:50/1:100
 formaat A1
 datum 15-03-2021
 wijziging
 wijzigingsdatum