
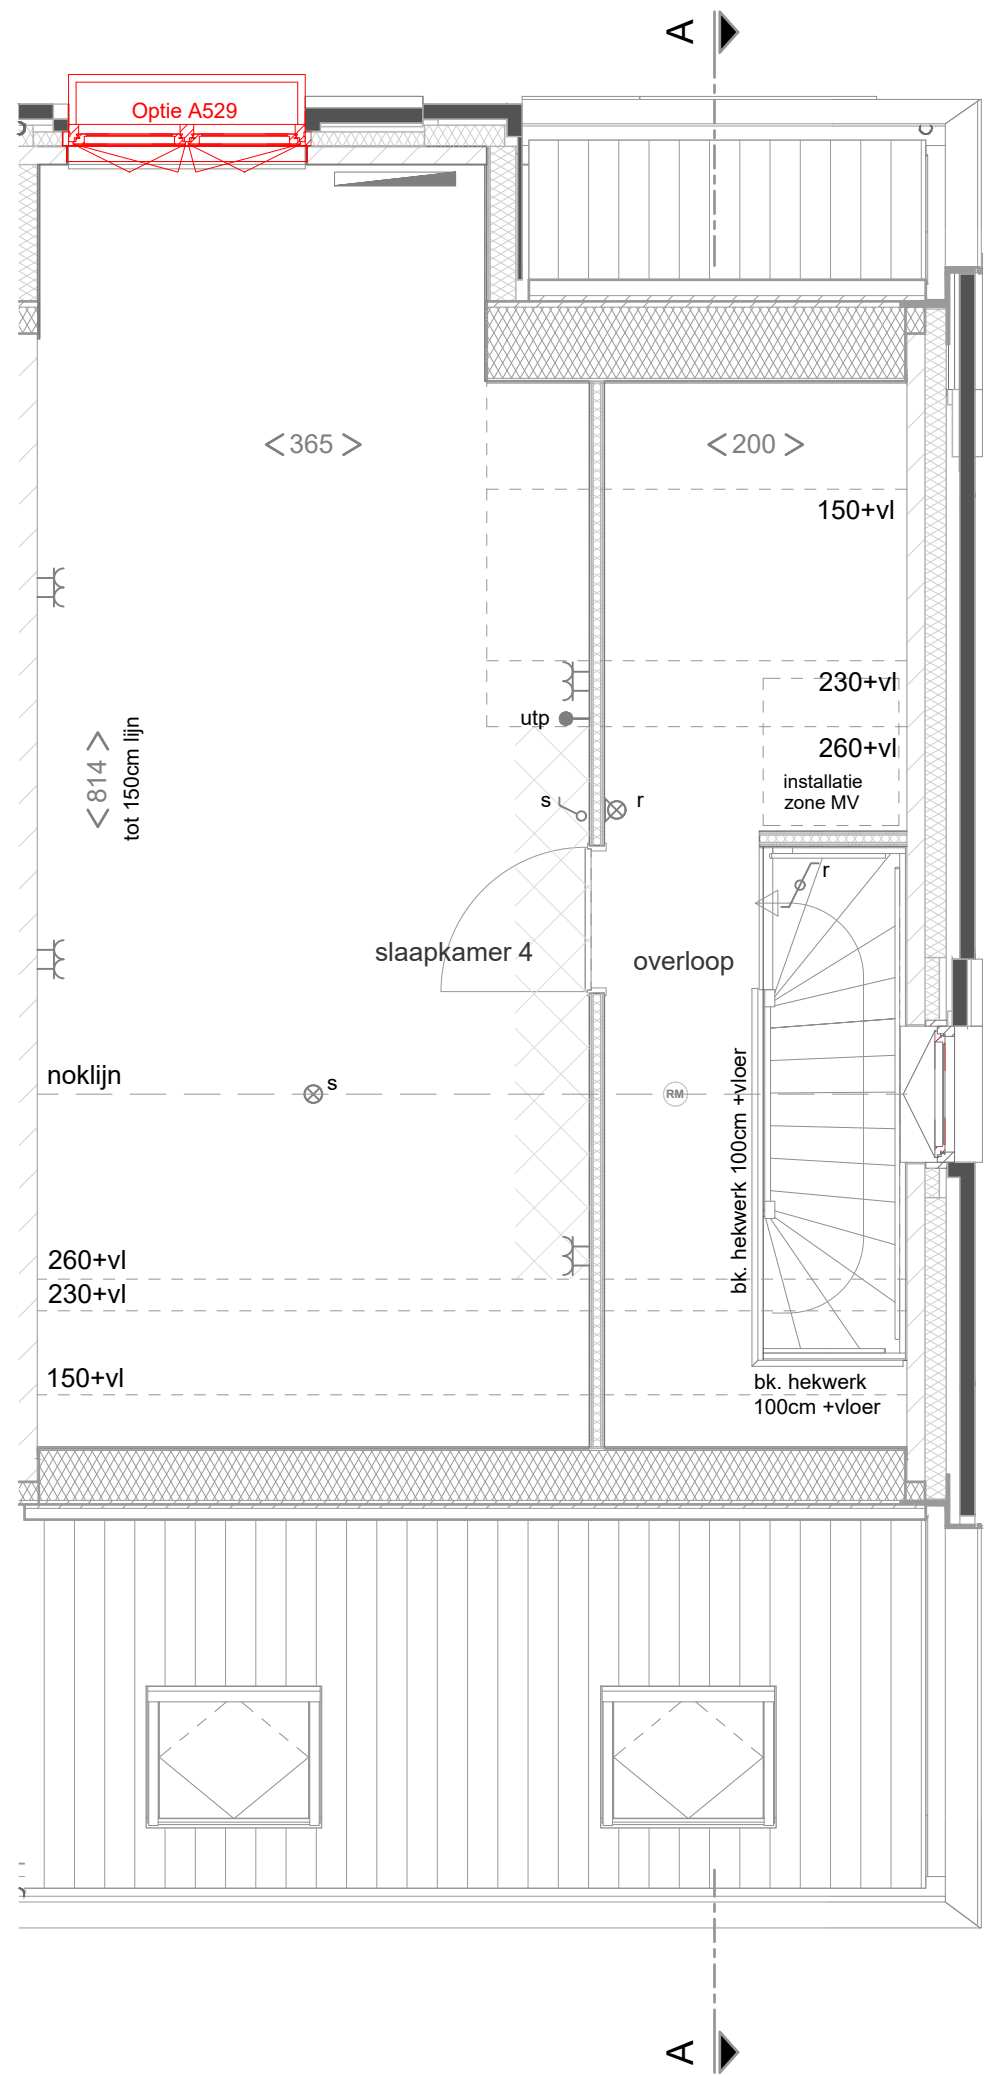
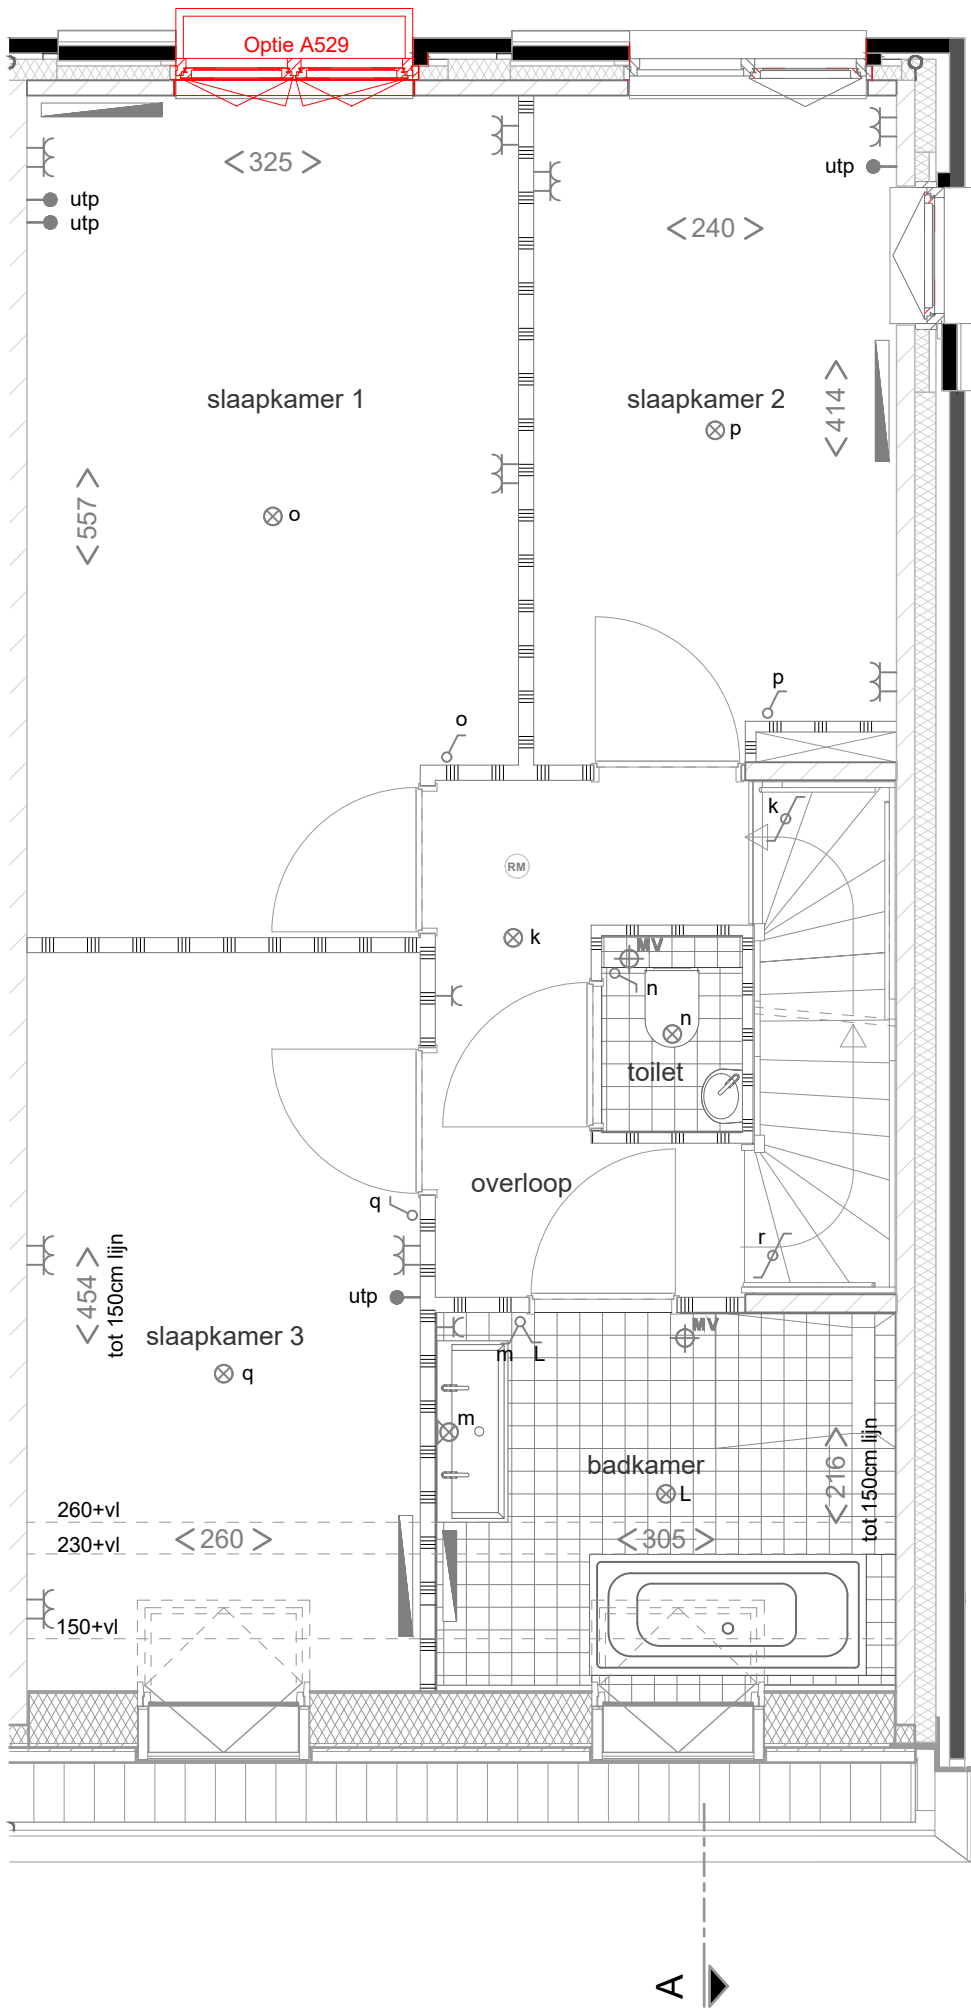


Project: Lents Buiten te Lent		Deze tekening is gebaseerd op de geldende verkooptekeningen en is indicatief ter projectie van de additioneel gekozen opties aan de woning. Afwijkingen in de daadwerkelijke uitvoering zijn mogelijk door onder andere bouwkundige oorzaken. De vermelde maten zijn circa maten.	naam:	Bouwnummer:
	Formaat: A3 Schaal: 1:50 Datum tekening: 16-04-2020		■ standaard ■ nieuw/aangepast	datum : handtekening:



Project: Lents Buiten te Lent



Formaat: A3 Schaal: 1:50
Datum tekening:

16-04-2020

standaard
nieuw/aangepast

Deze tekening is gebaseerd op de geldende verkooptekeningen en is indicatief ter projectie van de additioneel gekozen opties aan de woning. Afwijkingen in de daadwerkelijke uitvoering zijn mogelijk door onder andere bouwkundige oorzaken. De vermelde maten zijn circa maten.

naam:

datum :

handtekening:

Bouwnummer:

53