




begane grond
1 : 50

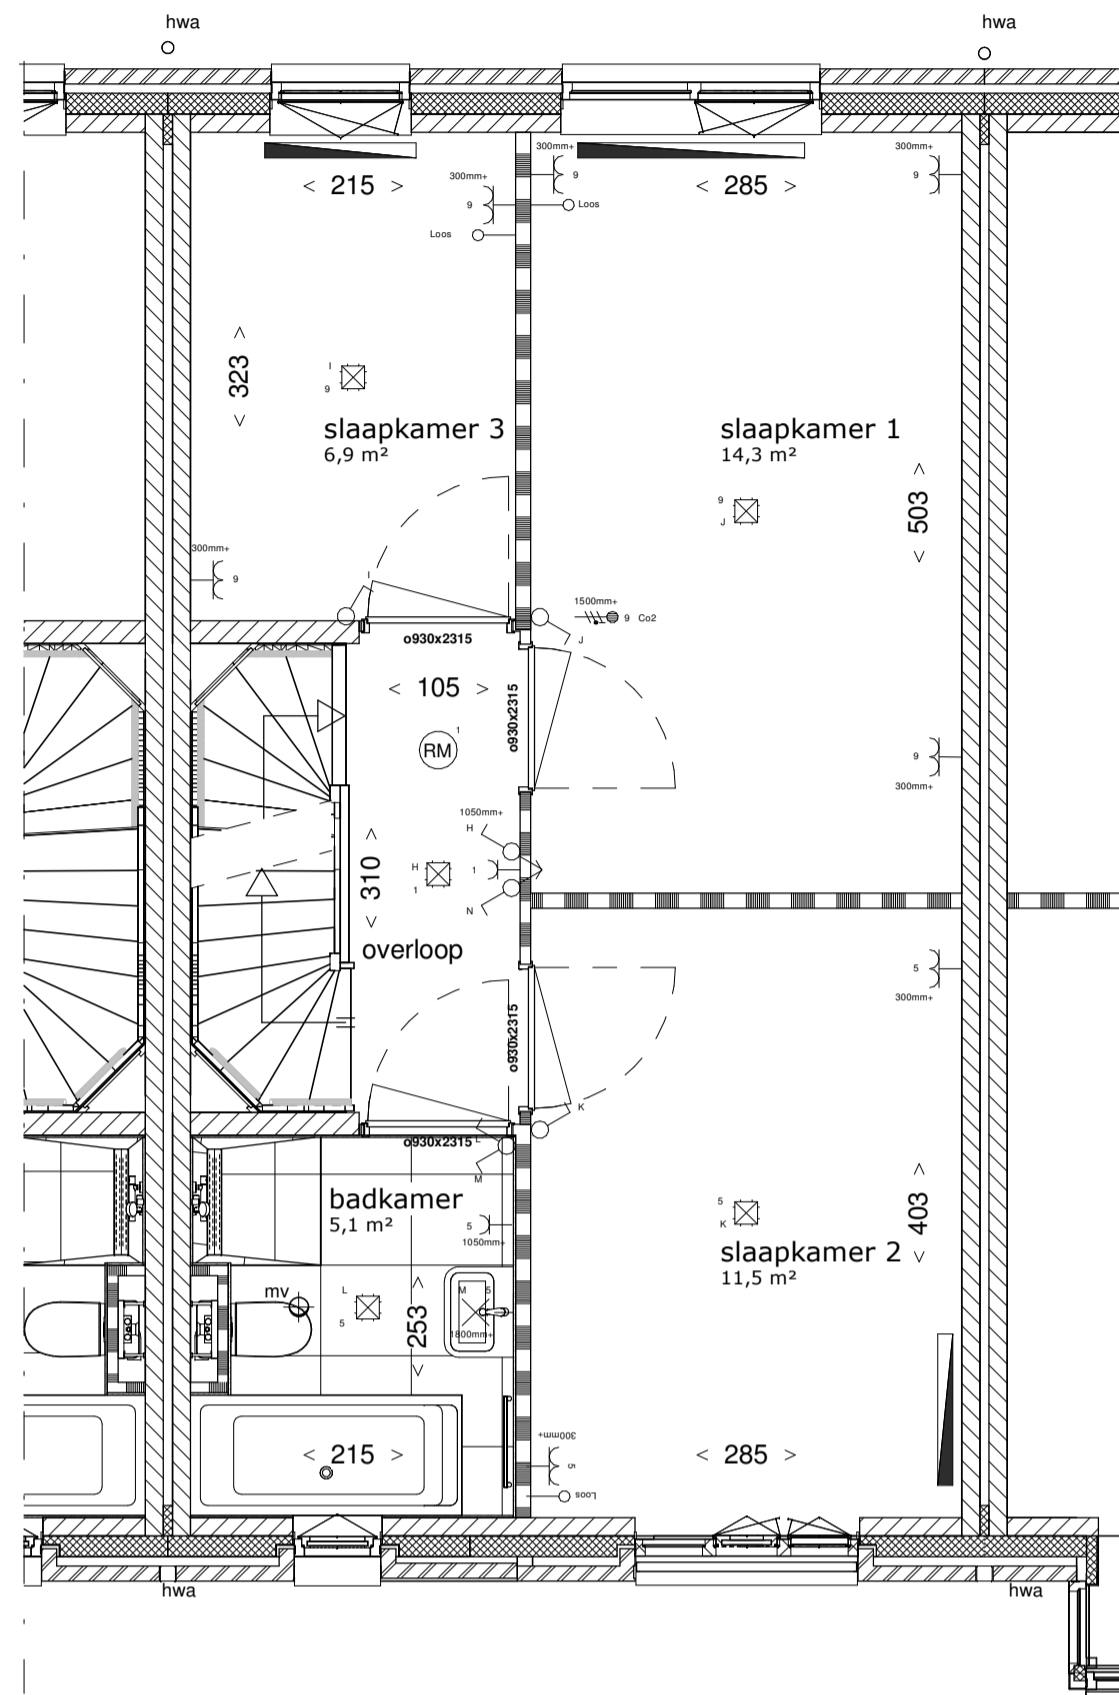

eerste verdieping
1 : 50

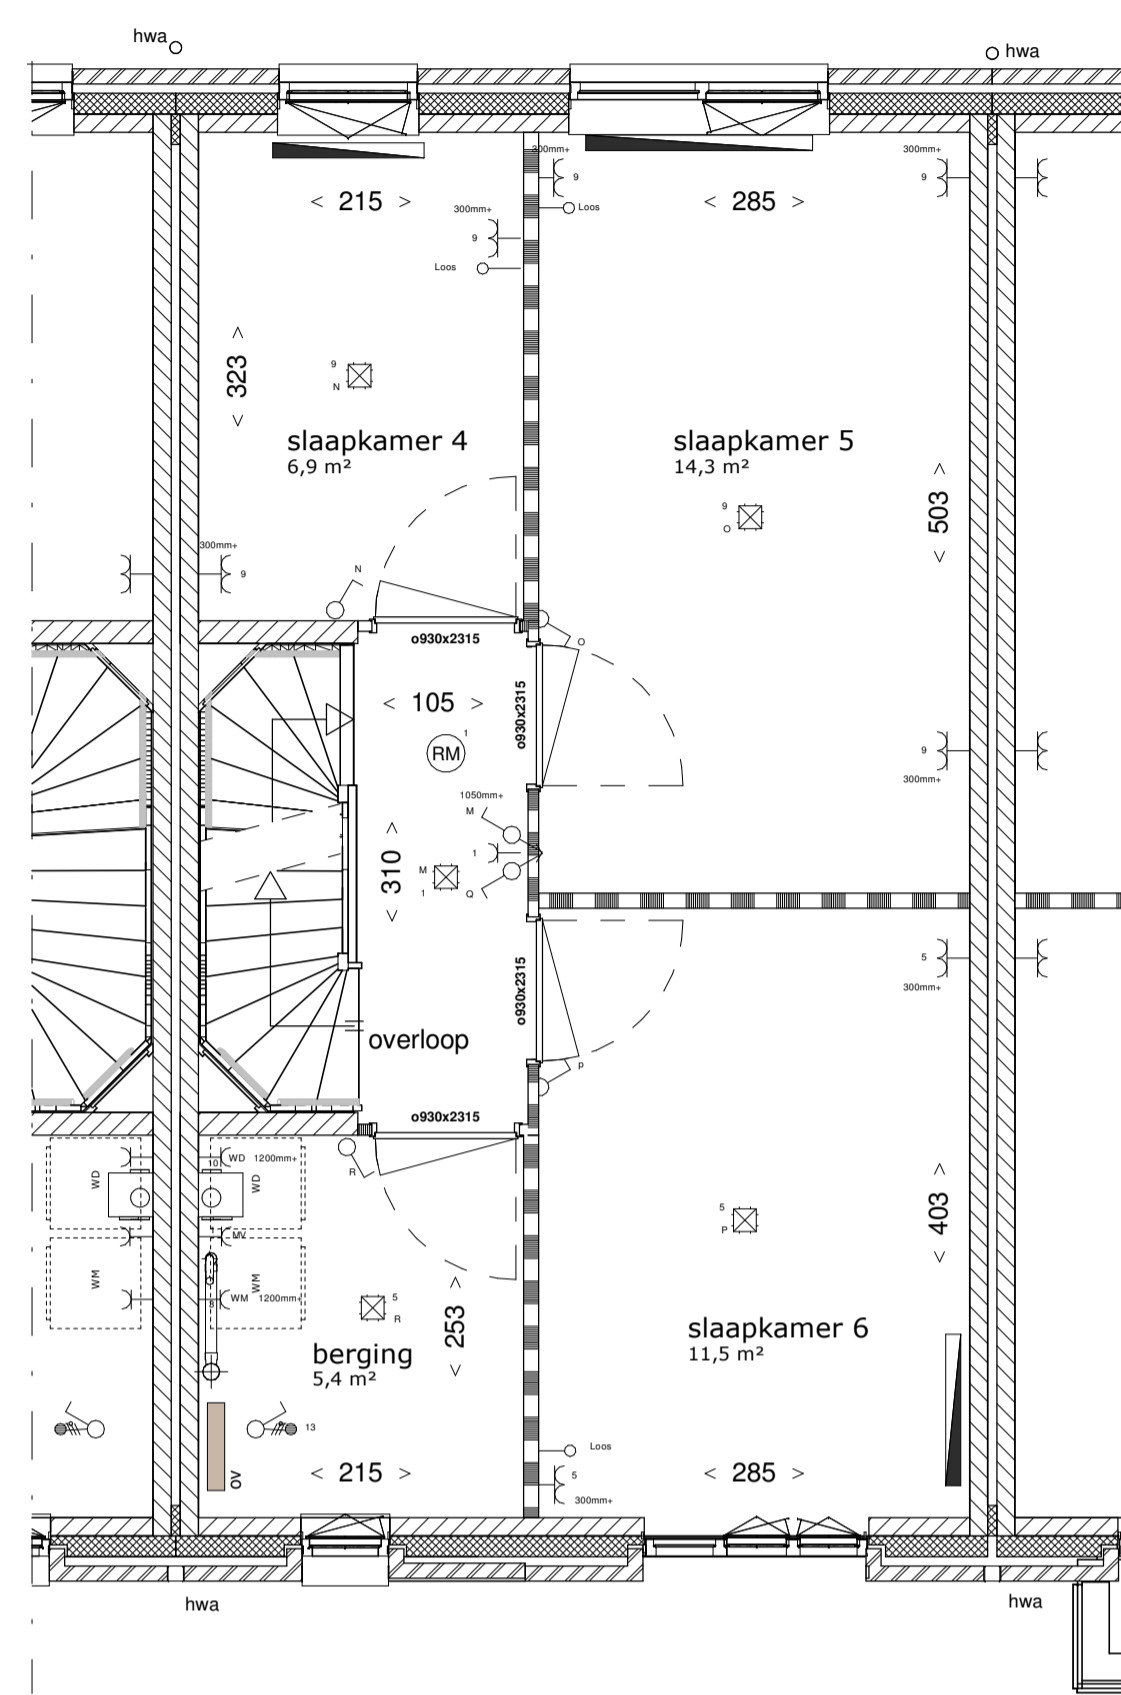

tweede verdieping
1 : 50

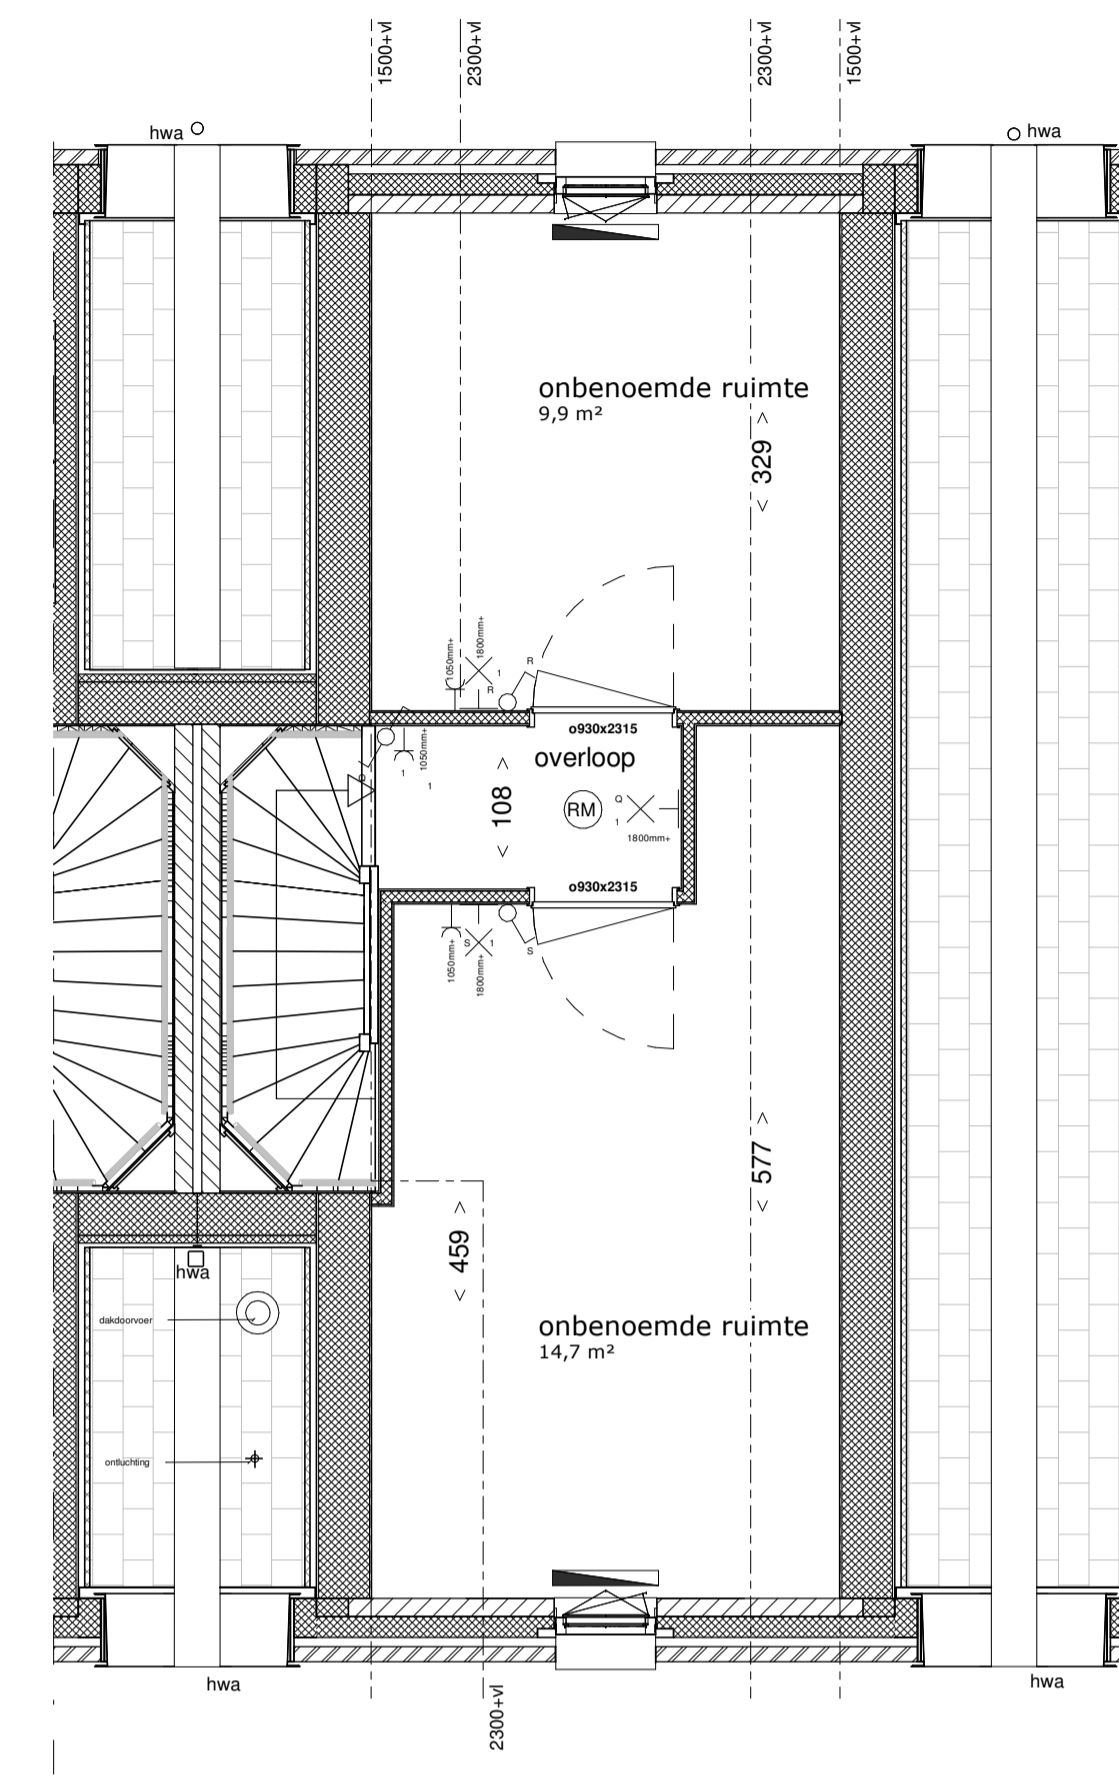


derde verdieping
1 : 50

Renvooi

- enkele schakelaar
- serie schakelaar
- wisselschakelaar
- enkele wandcontactdoos, l.b.v. MV-box
- dubbele wandcontactdoos
- enkele wandcontactdoos
- enkele wandcontactdoos l.b.v. koelkast
- enkele wandcontactdoos l.b.v. vaatwasser op aparte groep
- enkele wandcontactdoos l.b.v. wasmachine op aparte groep
- enkele wandcontactdoos l.b.v. wasdroger op aparte groep
- enkele wandcontactdoos l.b.v. combimagnetron
- enkele wandcontactdoos l.b.v. afzuigkap
- rookmelder
- centraalplafond
- wandarmatuur
- deurbelknikker
- schel
- omvormer
- verdeeler vloerverwarming
- aansluitpunt onbedraad
- mechanische ventilatie plafond
- mechanische ventilatie wand
- MV-box
- meterkast
- wasmachine / wasdroger opstelplaats
- hwaO hemelwaterafvoer
- werkschakelaar PV
- CO2 sensor MV
- thermostat
- designradiator
- buitenkraan
- radiator
- ventilatierooster
- nrk
- fb
- erfregis
- WM mogelijke opstelplaats wasmachine
- WD mogelijke opstelplaats droger
- entree woning
- krf
- gevelmetalwerk
- spouwisolatie
- lichte scheidingswand 7cm/10cm
- kalkzandsteen
- getint glas

In sommige woningen is de krijtsregmethode toegepast, dit zorgt ervoor dat de aangegeven oppervlakte niet overal verifiëerbaar is. Het oppervlakte van het verifiëerbaar gebied is aangegeven tussen de haakjes en aangegeven met een stippelijntje.

- Aan de maatvoering kunnen geen rechten worden ontleend.
- Alle maatvoering betreft circa maatvoering en is aangegeven in centimeters.
- Elektra aansluitpunten, keukenopstelling, ventilatiepunten, radiatoren en rookmelders zijn indicatief aangegeven.
- Het is mogelijk dat niet alle symbolen van toepassing zijn op uw woningtype.
- Maatvoering bij schuin dak is tot 150cm lijn.
- Hoofdeenheden, oriëntatie en posities pv-panelen zijn indicatief en kunnen per bouwvr. verschillen.
- Zie tekening V-00 - situatietekening voor lokale woning en overzicht van het plan.
- zie separate bergingstekening voor uitwerking berging.

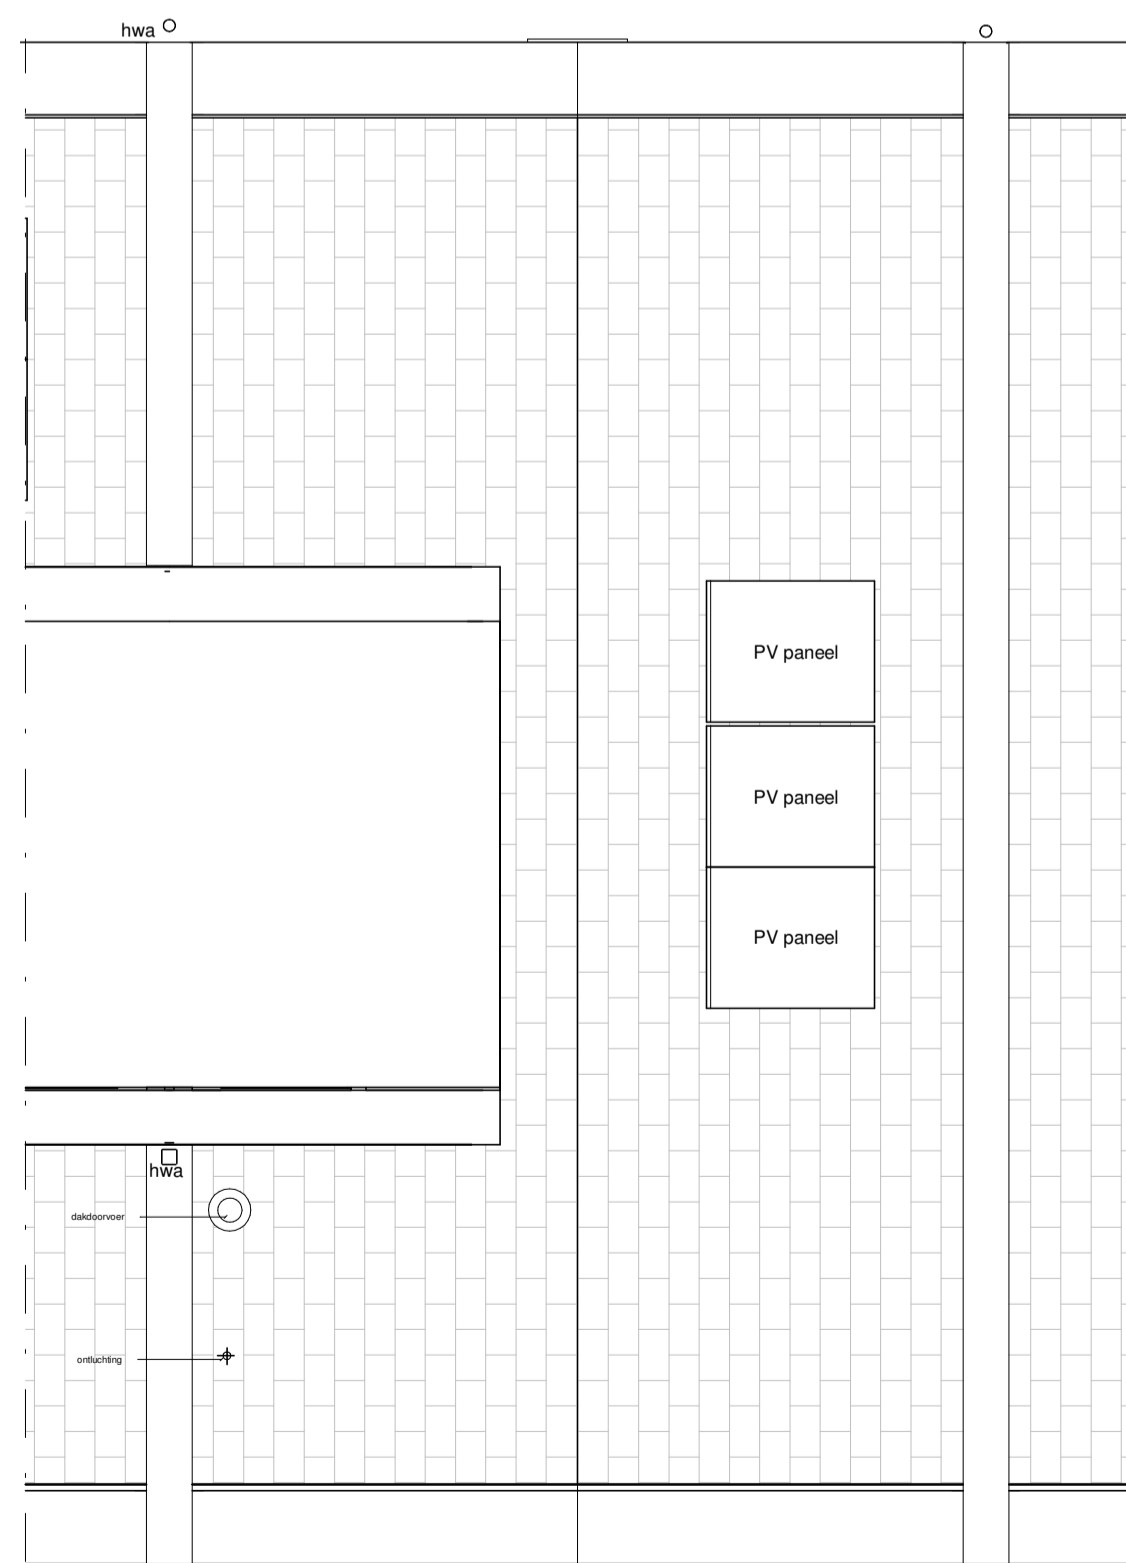


dakplattengrond
1 : 50




Voorgevel
1 : 100



Achtergevel
1 : 100

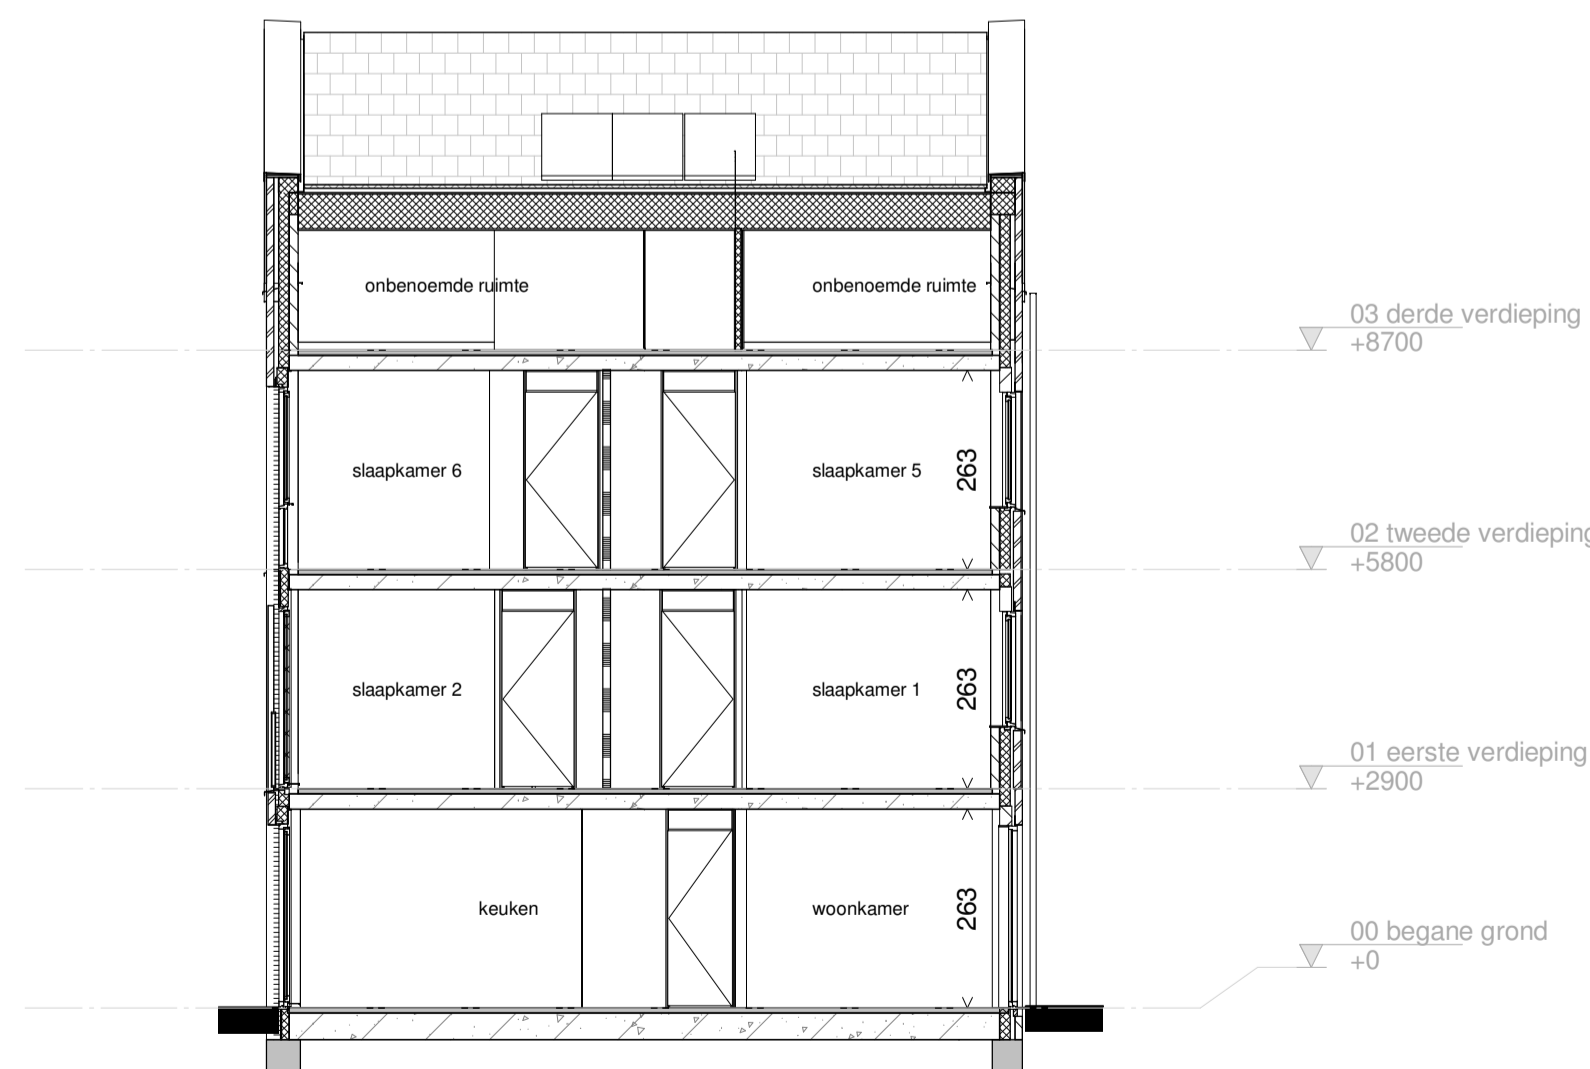

Langsdoorsnede
1 : 100

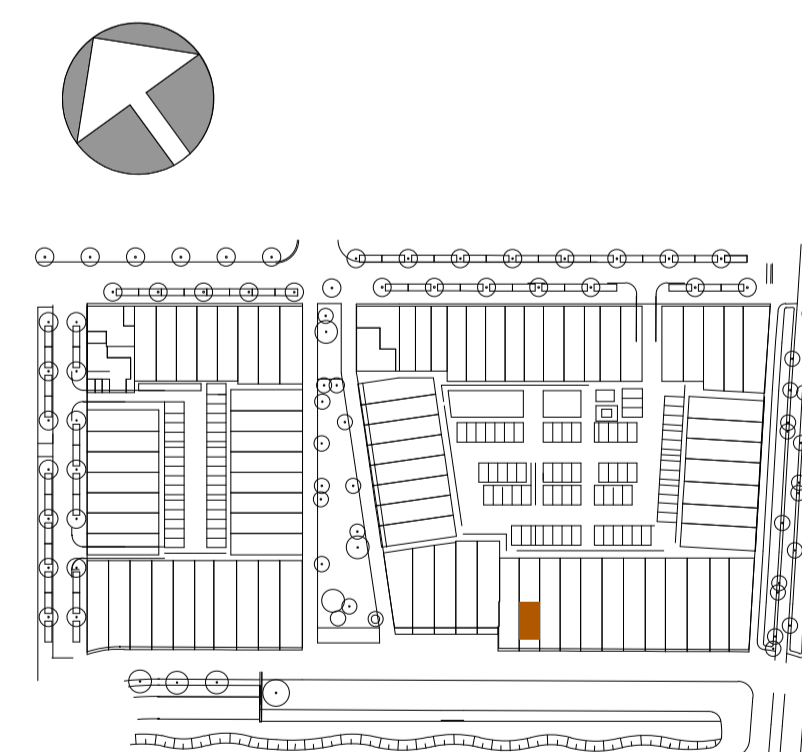

Hof van Holland - vlek 3

onderwerp BWN 49_woningtype E4
 projectnummer NIJ920
 situatie V-49
 tekeningnummer
 schaal 1:100/1:200
 formaat A1
 datum 15-03-2021
 wijziging
 wijzigingsdatum