




**begane grond**  
1 : 50

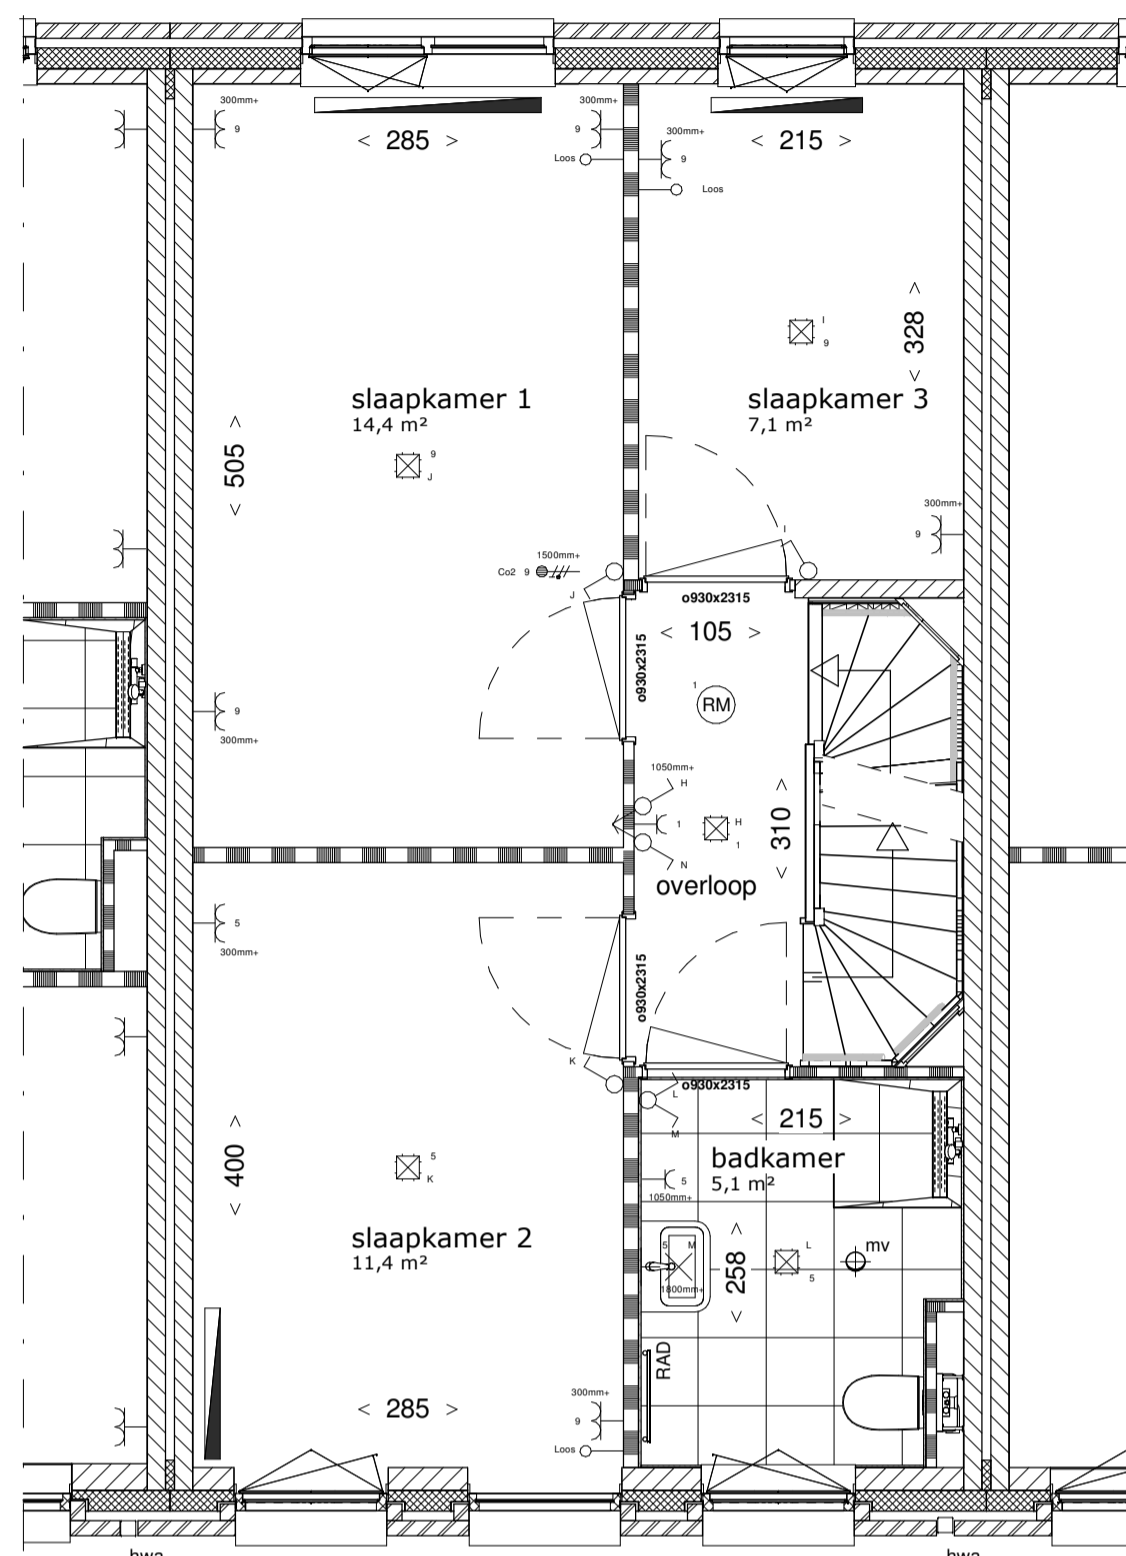

**eerste verdieping**  
1 : 50

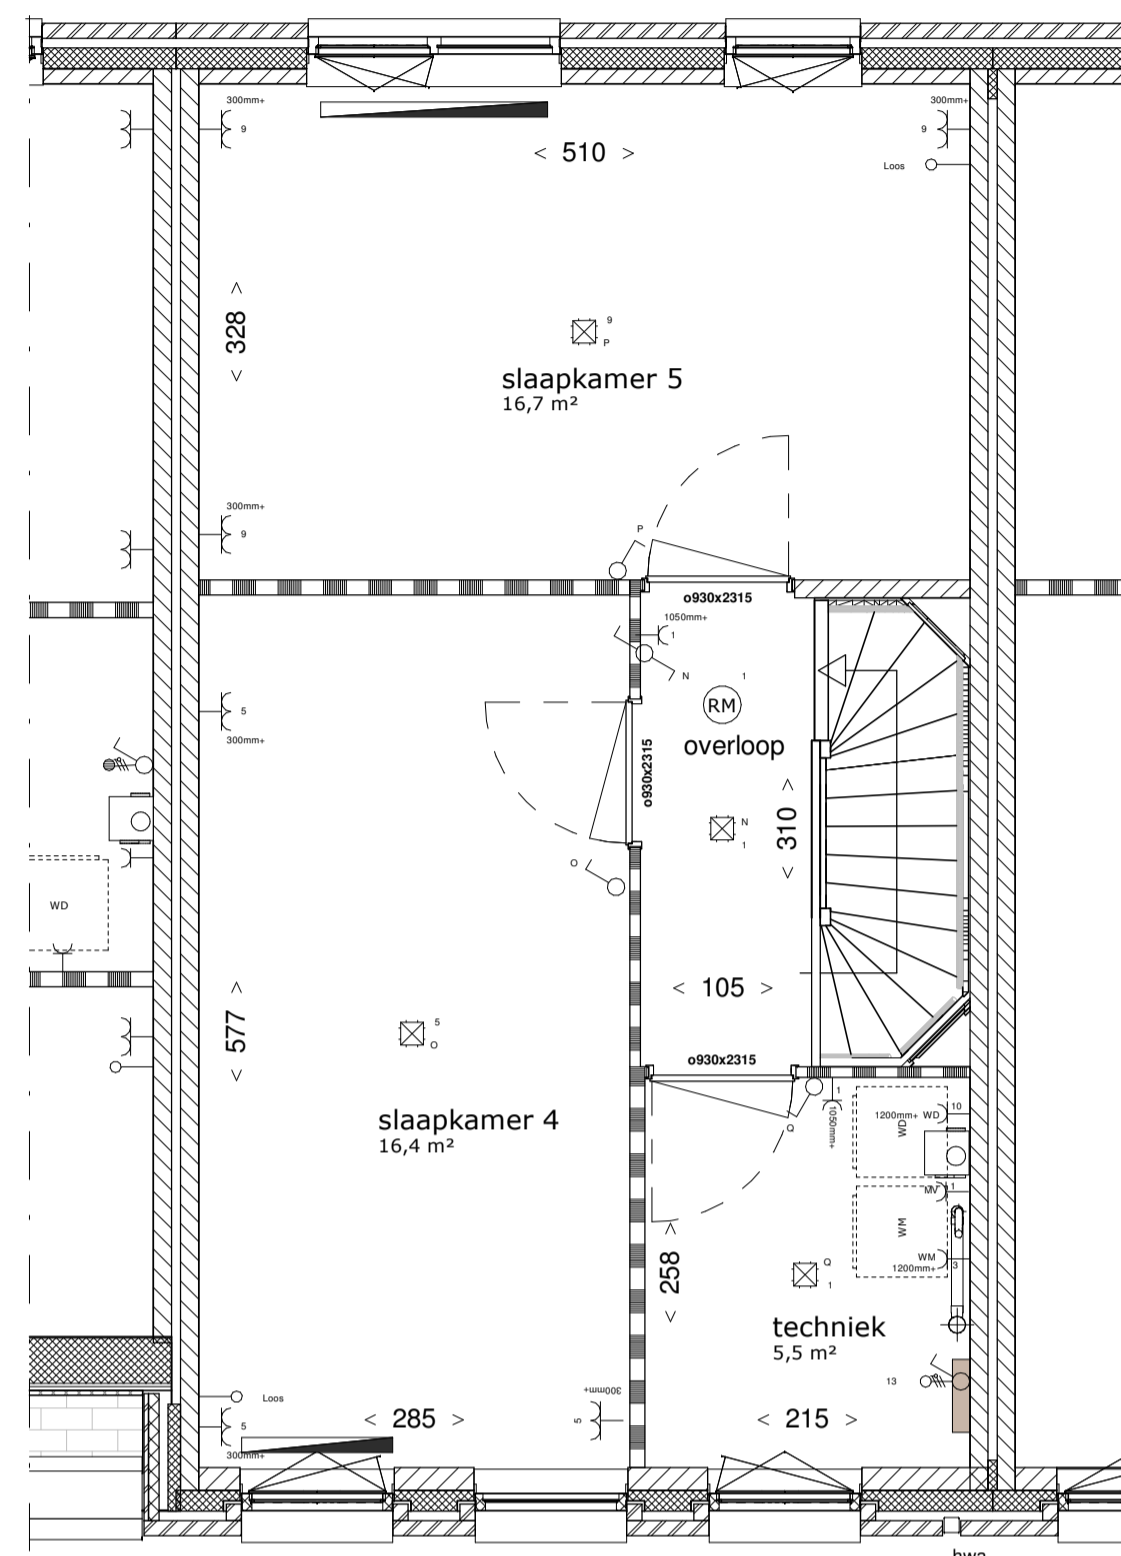

**tweede verdieping**  
1 : 50

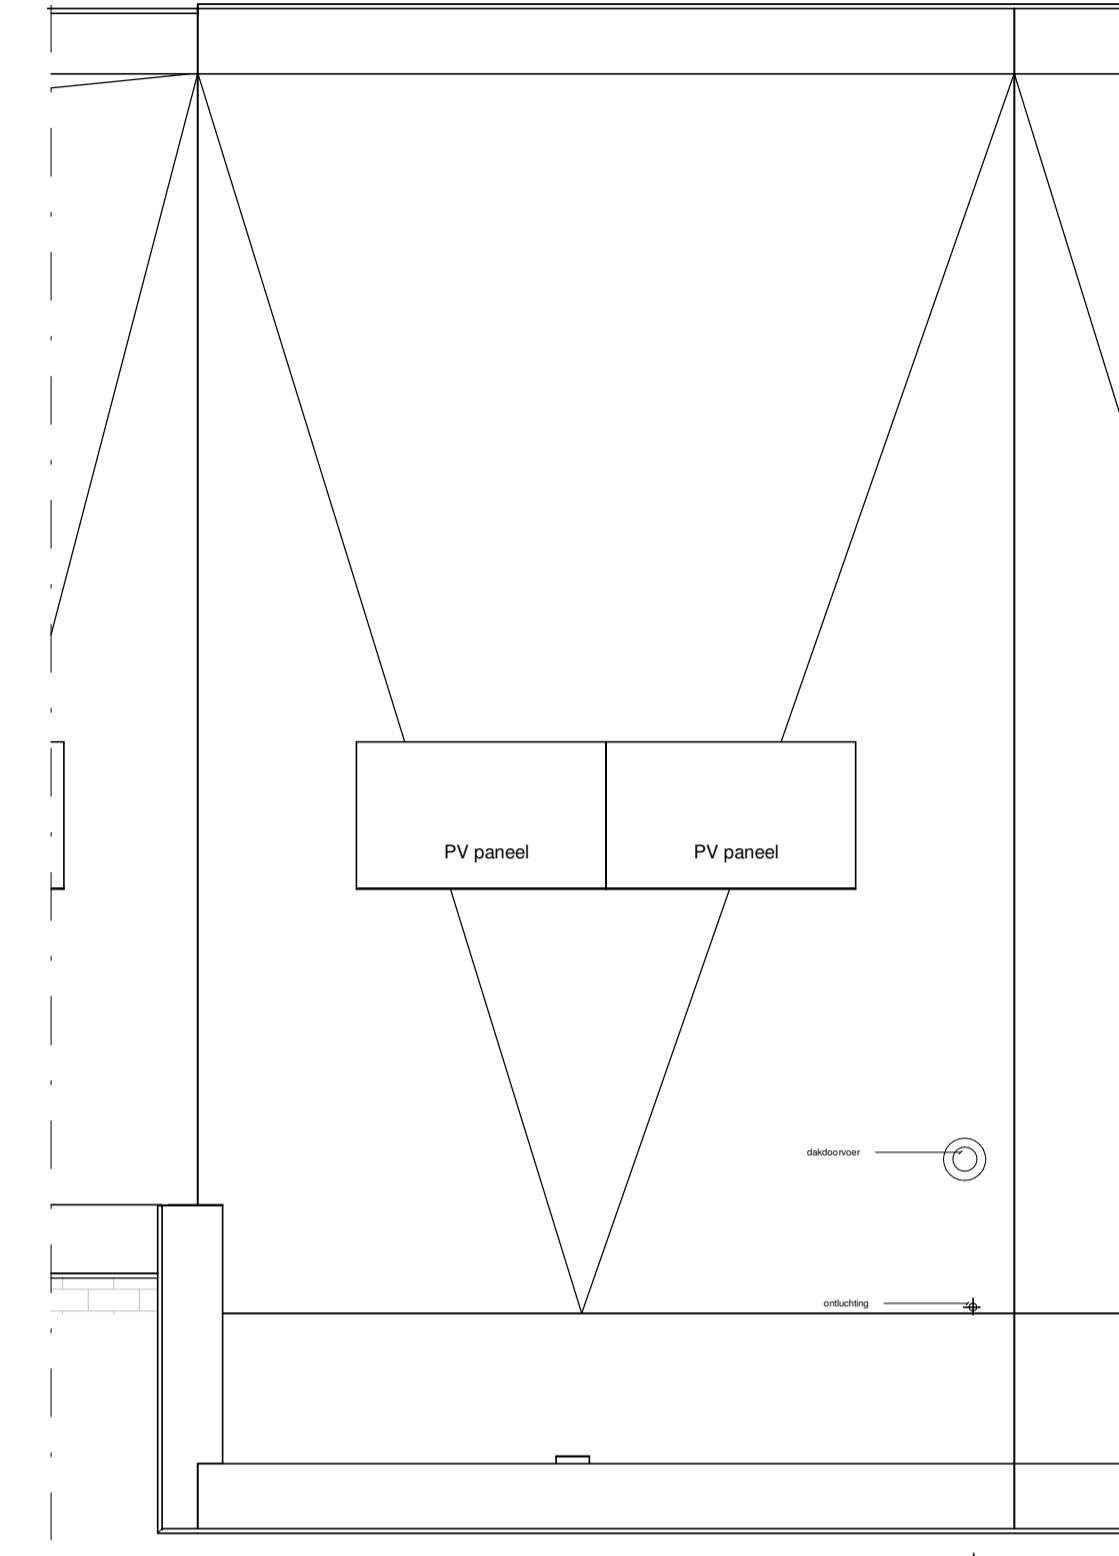




**derde verdieping**  
1 : 50

**Renvooi**

- enkele schakelaar
- serie schakelaar
- wisselschakelaar
- enkele wandcontactdoos, t.b.v. MV-box
- dubbele wandcontactdoos
- enkele wandcontactdoos
- enkele wandcontactdoos t.b.v. koelkast
- enkele wandcontactdoos t.b.v. vaatwasser op aparte groep
- enkele wandcontactdoos t.b.v. wasmachine op aparte groep
- enkele wandcontactdoos t.b.v. wasdroger op aparte groep
- enkele wandcontactdoos t.b.v. combimagnetron
- enkele wandcontactdoos t.b.v. stofzuiger
- rookmelder
- centraaldoos plafond
- wandmetselwerk
- deurbedrukker
- schel
- omvormer
- aansluitpunt onbedraad
- mechanische ventilatie plafond
- mechanische ventilatie wand
- MV-box
- meterkast
- wasmachine / wasdroger opstelplaats
- hwaC
- werkschakelaar PV
- CO2 sensor MV
- thermostaat
- designradiator
- buitenkraan
- radiator
- ventilatorrooster
- nrk
- fb
- erfgrans
- WM
- WD
- entree woning
- kr
- kruipruik (indicatief)
- gevelmetselwerk
- spouwisolatie
- lichte scheidingwand 7cm/10cm
- kalkzandsteen
- geëmailleerd glas
- (10,00ms)

In sommige woningen is de krijtstreepmethode toegepast, dit zorgt ervoor dat de aangegevenruimteoppervlakte niet overal verlijst is. Het oppervlakte van het verlijstgebied is aangegeven tussen de haakjes en aangegeven met een stipje.


- Aan de maatvoering kunnen geen rechten worden ontleend.  
- Alle maatvoering betreft circa maatvoering en is aangegeven in centimeters.  
- Elektrische aansluitpunten, keukenopstelling, ventilatiepunten, radiatoren en rookmelders zijn indicatief aangegeven.  
- Het is mogelijk dat niet alle symbolen van toepassing zijn op uw woningtype.  
- Maatvoering bij schuin dak is tot 150cm lijn.  
- Hoofdeenheden, oriëntatie en posities p.p.n. zijn indicatief en kunnen per bouwvr. verschillen.  
- zie tekening V-00 - situatietekening voor lokale woning en overzicht van het plan  
- zie separate bergingstekening voor uitwerking berging

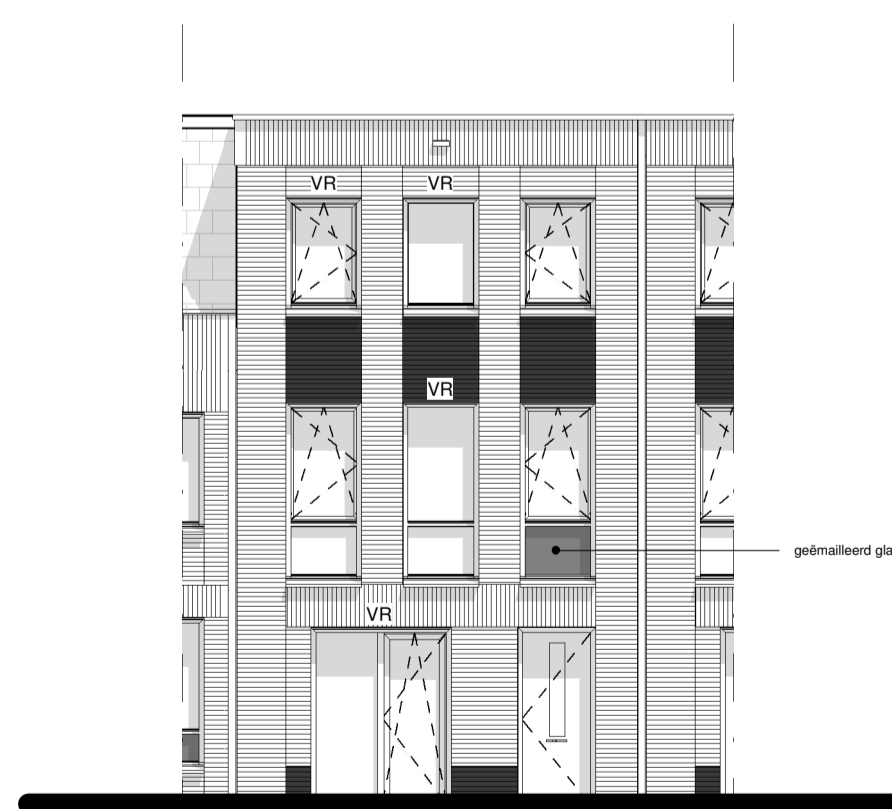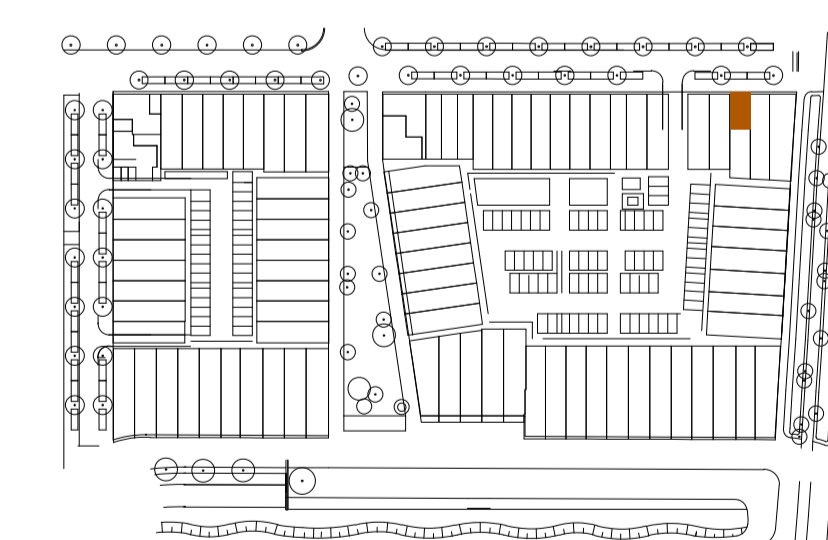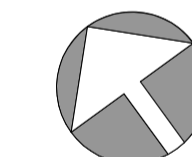

**Voorgevel**  
1 : 100



**Achtergevel**  
1 : 100

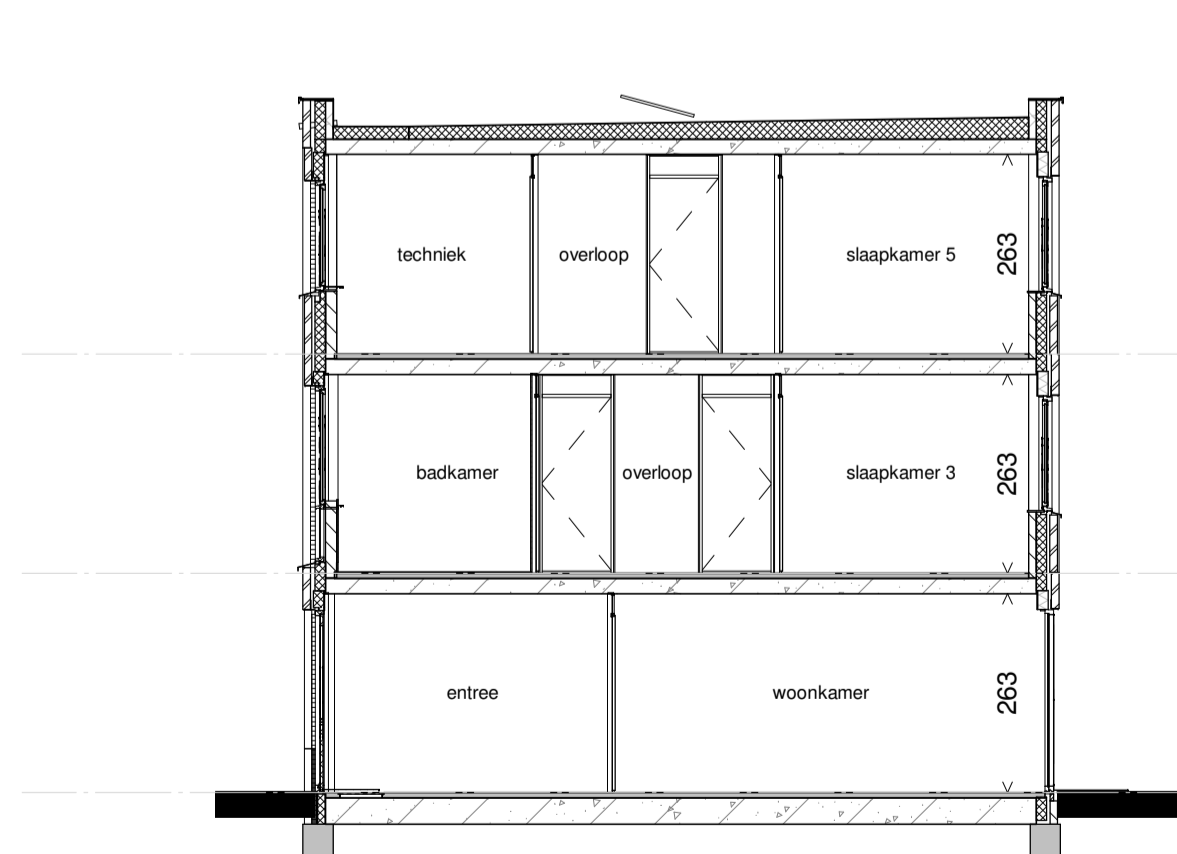

**Langsdoorsnede**  
1 : 100

02 tweede verdieping +5800  
01 eerste verdieping +2900  
00 begane grond +0



**Hof van Holland - vlek 3**

onderwerp BWN 29\_woningtype A4  
projectnummer NIJ920  
tekeningnummer V-29  
schaal 1:100/1:200  
formaat A1  
datum 15-03-2021  
wijziging  
wijzigingsdatum