



**begane grond**

1 : 50

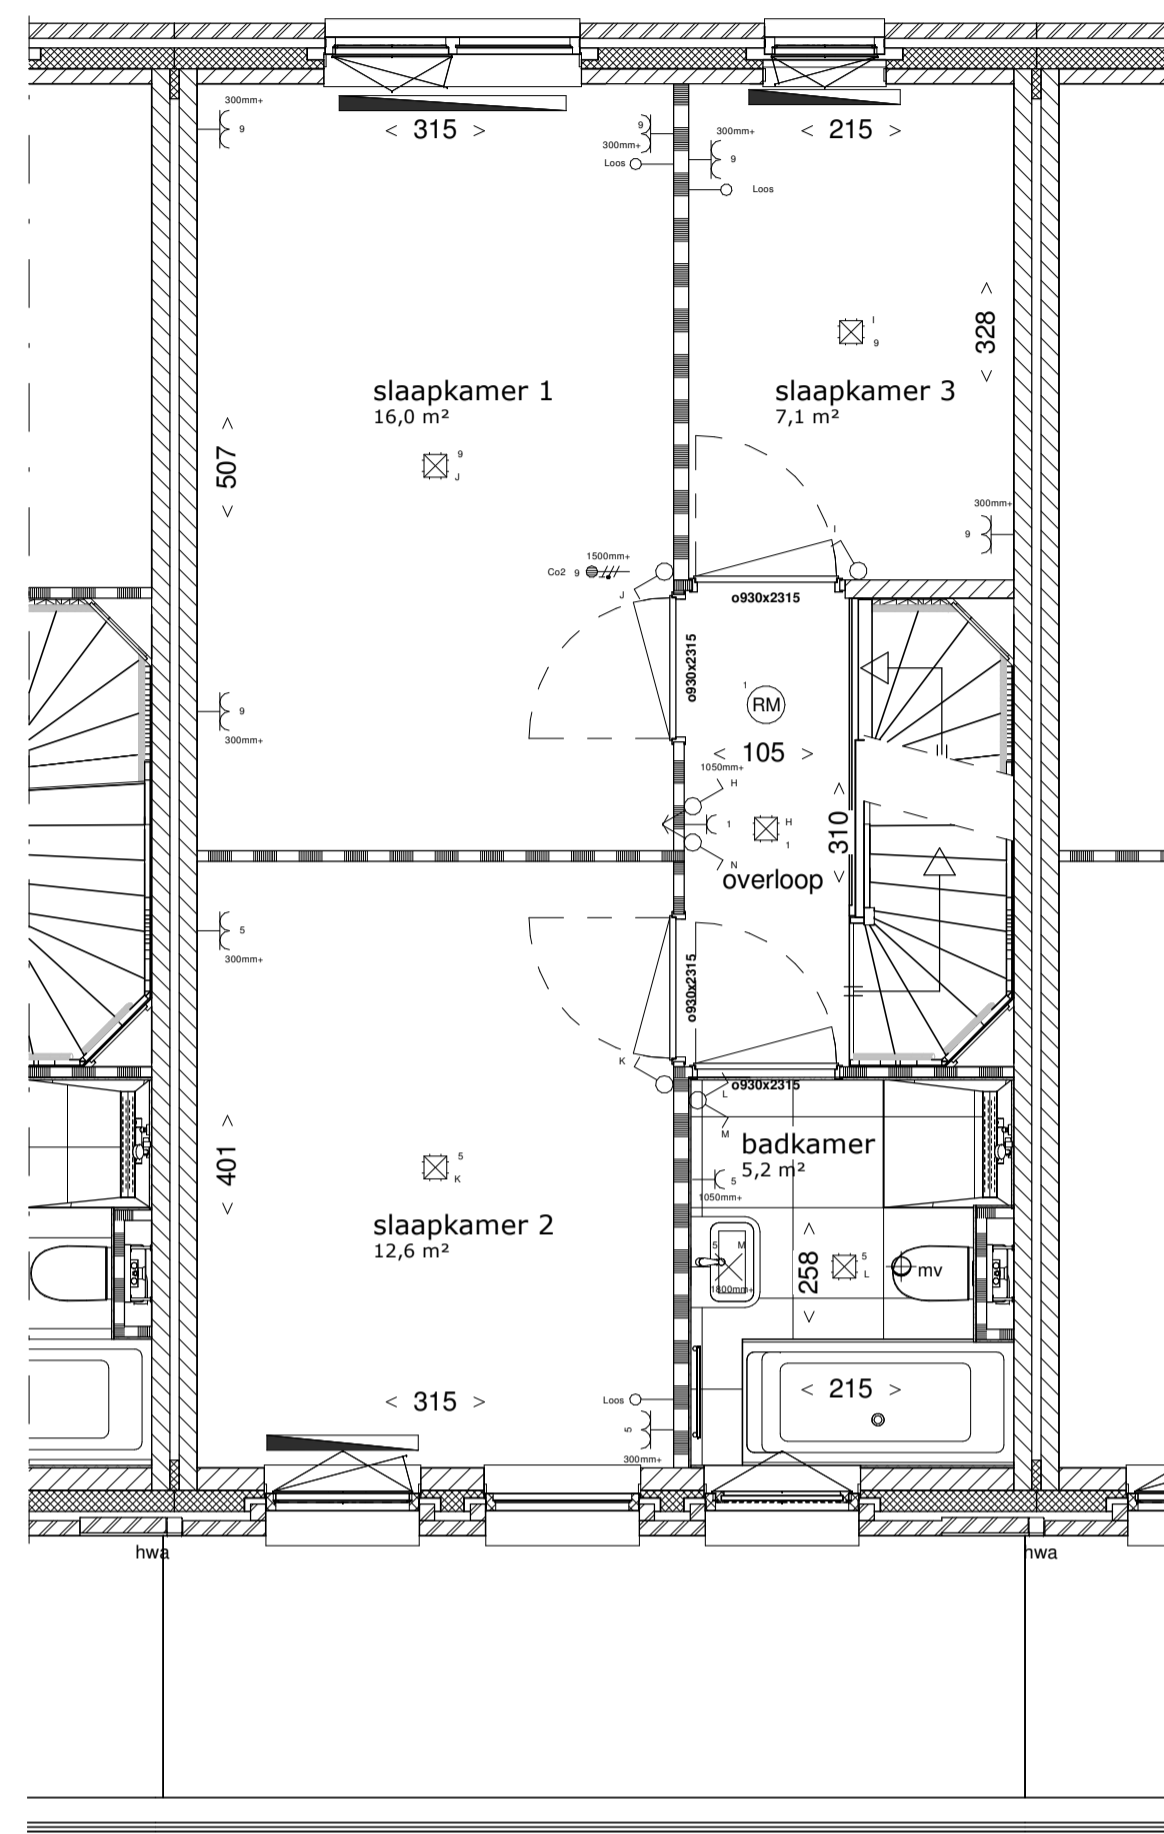


**eerste verdieping**

1 : 50

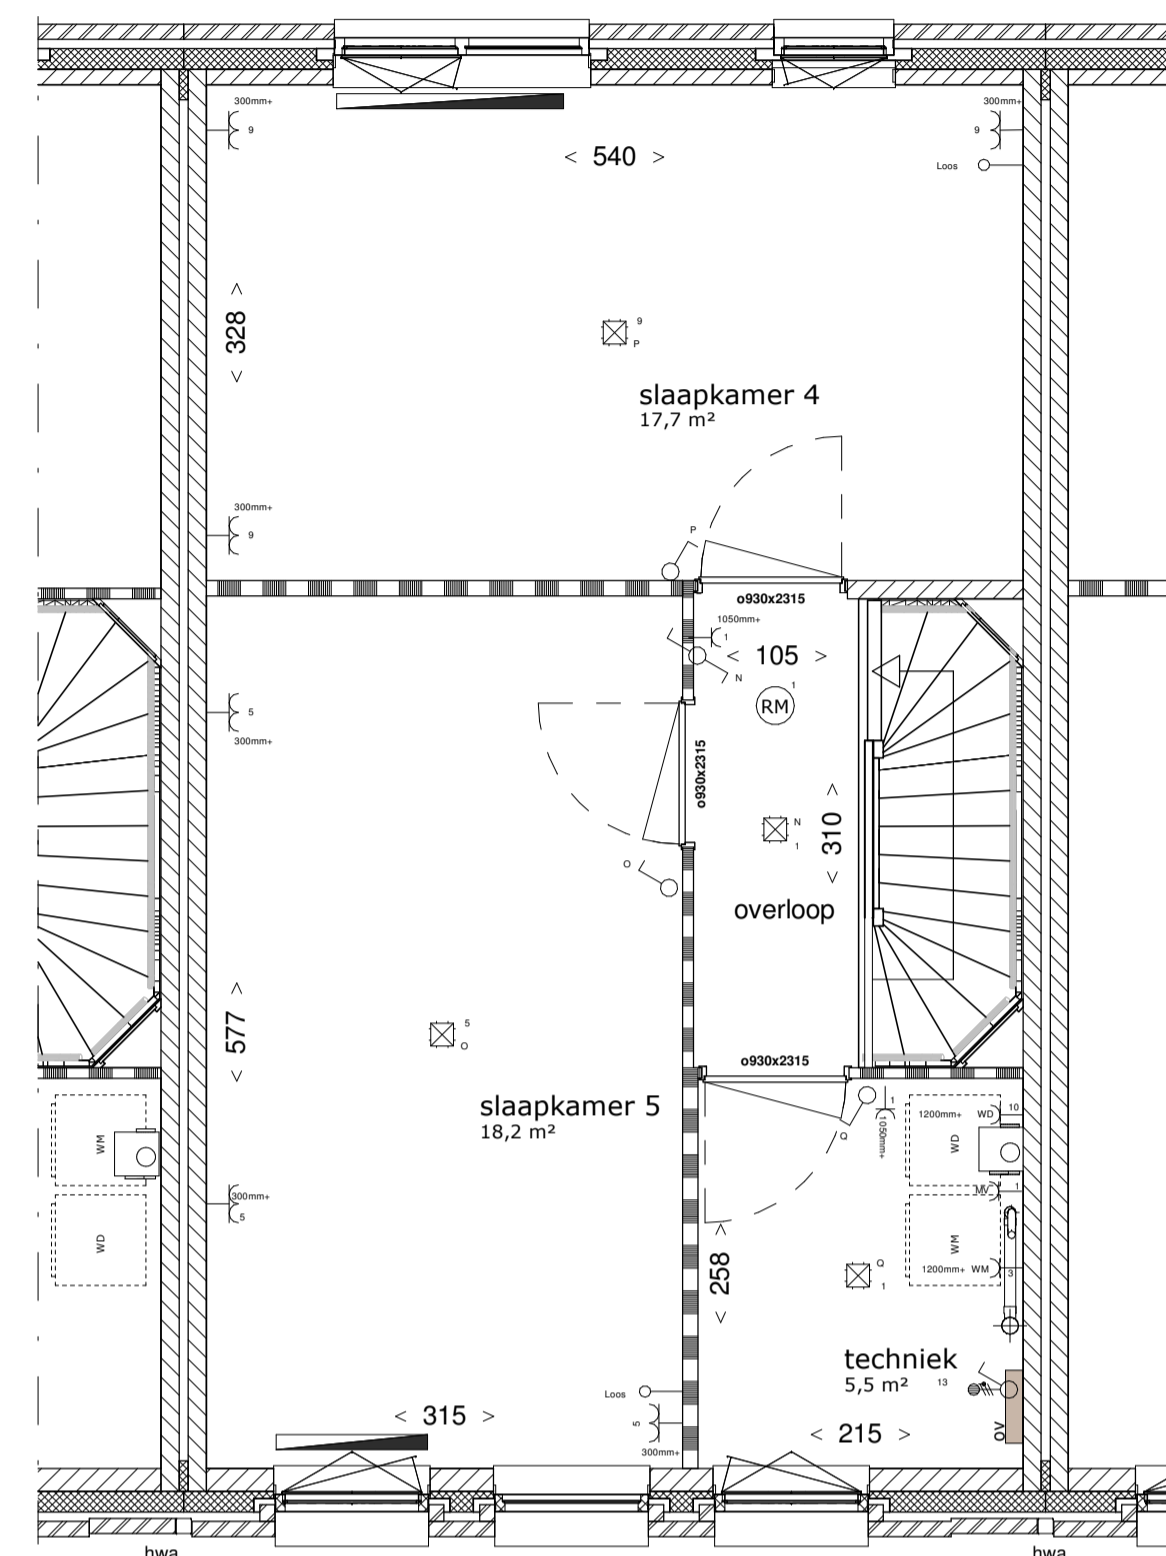

**tweede verdieping**

1 : 50

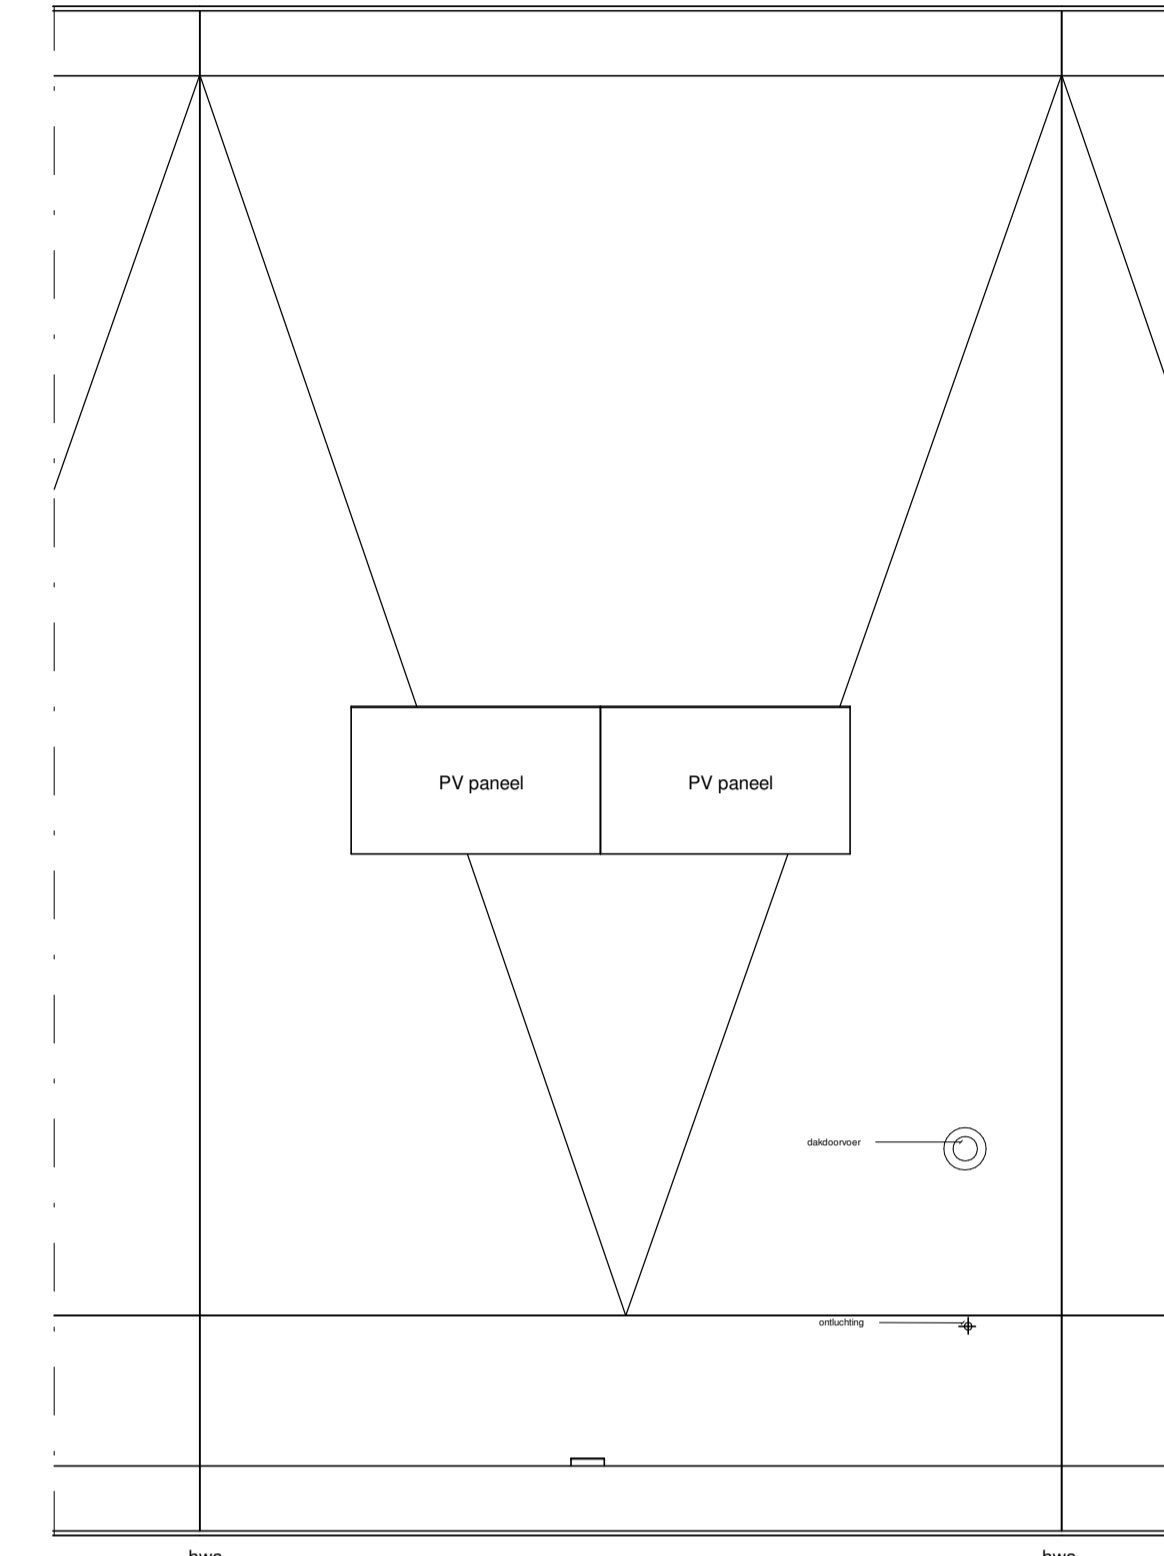

**derde verdieping**


1 : 50

**Renvooi**

- enkele schakelaar
- serie schakelaar
- wisselschakelaar
- enkele wandcontactdoos, l.b.v. MV-box
- dubbele wandcontactdoos
- enkele wandcontactdoos l.b.v. koelkast
- enkele wandcontactdoos l.b.v. vaatwasser op aparte groep
- enkele wandcontactdoos l.b.v. wasmachine op aparte groep
- enkele wandcontactdoos l.b.v. wasdroger op aparte groep
- enkele wandcontactdoos l.b.v. combimagnetron
- enkele wandcontactdoos l.b.v. afzuigkap
- rookmelder
- centraaldoos plafond
- wandarmatuur
- deurbedrukker
- schel
- omvormer
- verdel. vloerverwarming
- aansluitpunt onbedraad
- mechanische ventilatie plafond
- mechanische ventilatie wand
- MV-box
- meterkast
- wasmachine / wasdroger opstelplaats
- hwaO
- werkschakelaar PV
- CO2 sensor MV
- thermostat
- designradiator
- buitenkraan
- radiator
- ventileradiator
- VR
- nr
- fb
- erfgrans
- WM
- WD
- entree woning
- kri
- gevelmetselwerk
- spouwisolatie
- lichte scheidingwand 7cm/10cm
- kalkzandsteen
- geëmailleerd glas
- 1:100m


In sommige woningen is de krijtstreepmethode toegepast. Dit zorgt ervoor dat de aangegeven oppervlakte niet overal verifiëerbaar is. Het oppervlakte van het verblijfsgebied is aangegeven tussen de haakjes en aangeduid met een stippelijntje.

- Aan de maatvoering kunnen geen rechten worden ontleend.
- Alle maatvoering betreft circa maatvoering en is aangegeven in centimeters.
- Elektra aansluitpunten, keukenopstelling, ventilatiepunten, radiatoren en rookmelders zijn indicatief aangegeven.
- Het is mogelijk dat niet alle symbolen van toepassing zijn op uw woningtype.
- Maatvoering bij schuin dak is tot 150cm lijn.
- Hoewelwanden, oriëntatie en posities op panelen zijn indicatief en kunnen per bouwvr. verschillen.
- Zie tekening V-00 - sluittekening voor lokale woning en overzicht van het plan - zie separate bergingstekening voor uiterlijk berging.

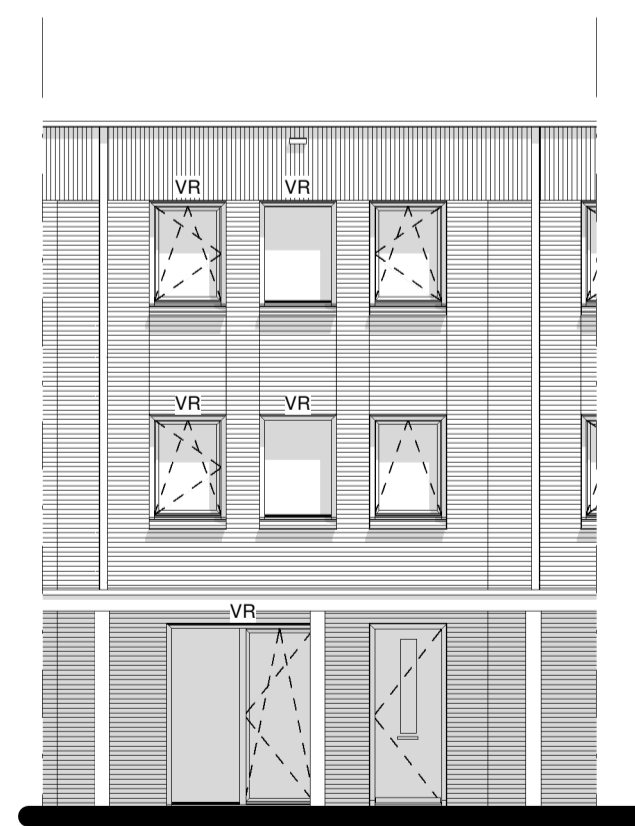


**Voorgevel**

1 : 100

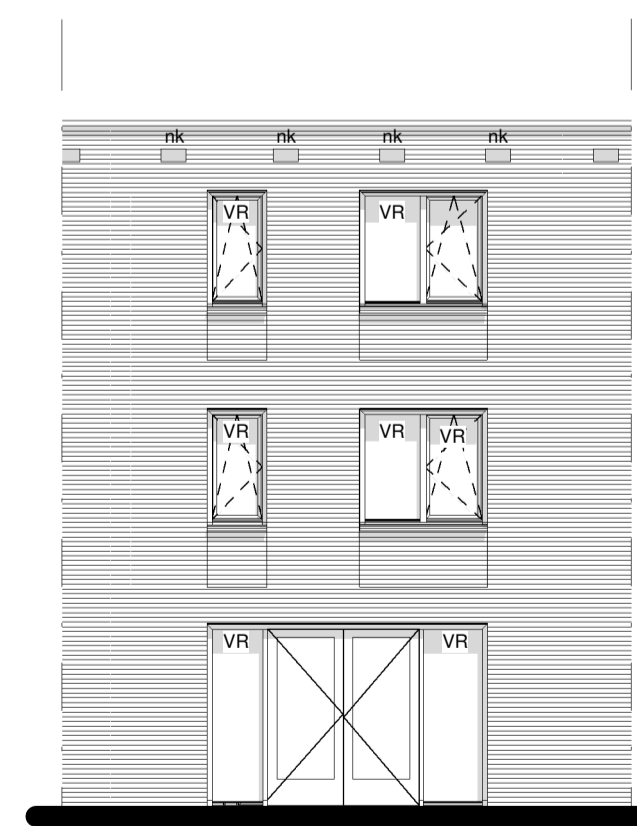

**Achtergevel**

1 : 100

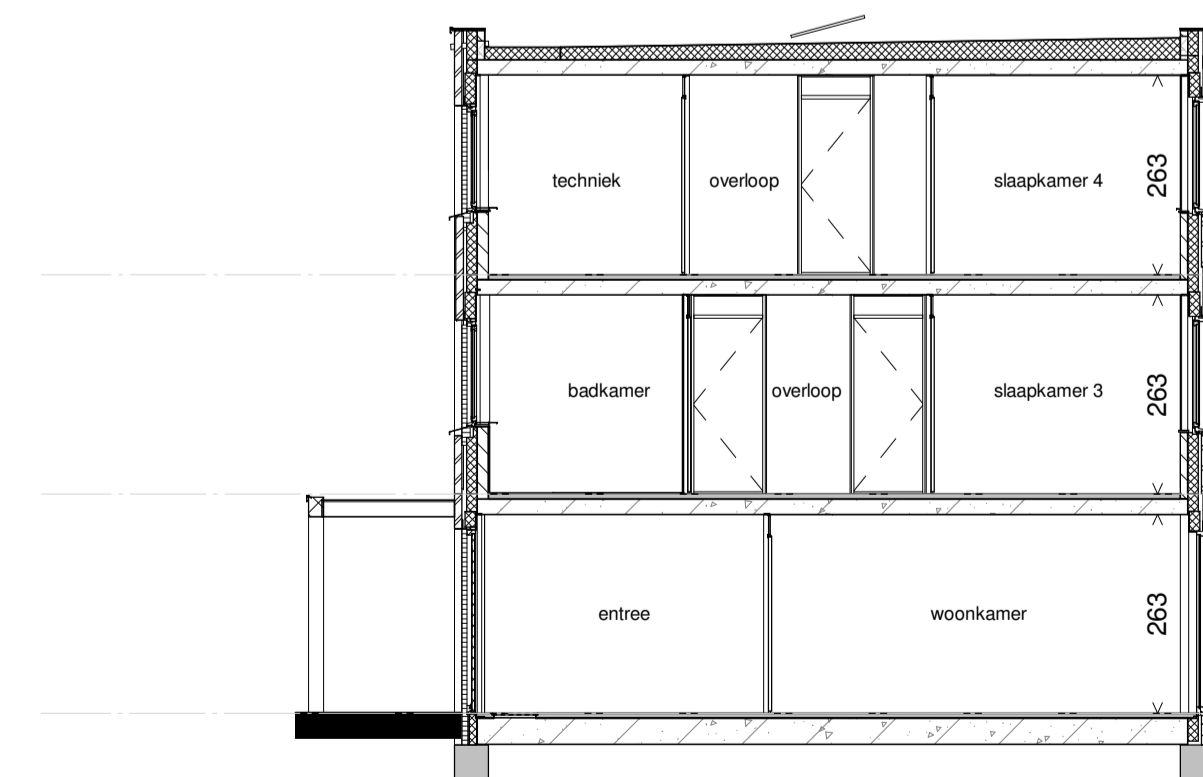



**Langsdoorsnede**

1 : 100

02 tweede verdieping  
+5800

01 eerste verdieping  
+2900

00 begane grond  
+0

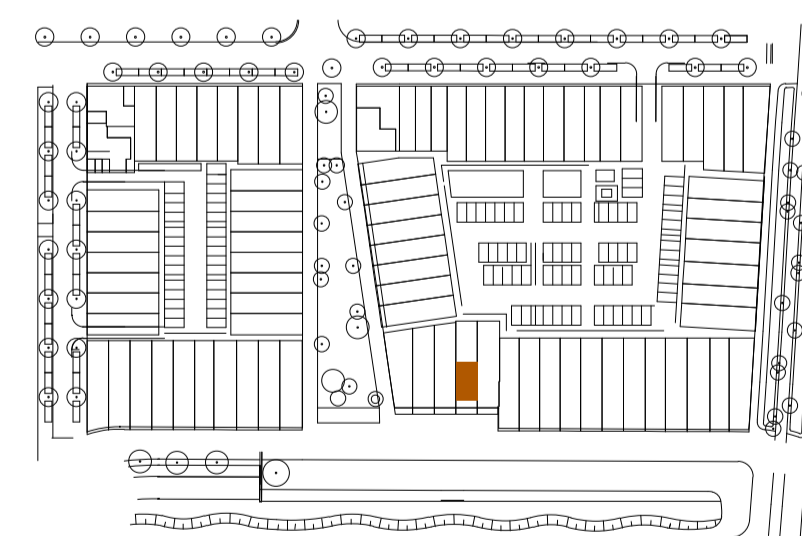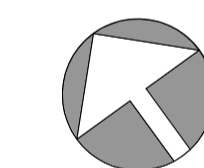

**Hof van Holland - vlek 3**

onderwerp BWN 52\_woningtype B5  
 projectnummer NIJ920  
 tekeningnummer V-52  
 schaal 1:100/1:200  
 formaat A1  
 datum 15-03-2021  
 wijziging  
 wijzigingsdatum