

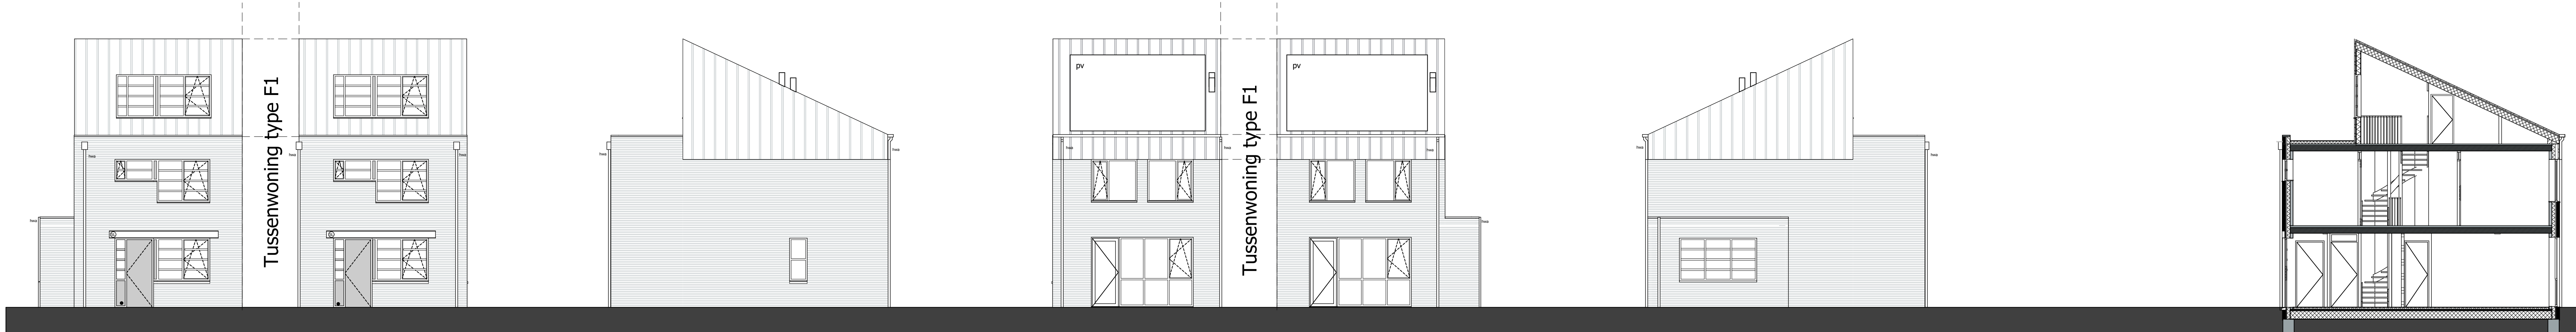
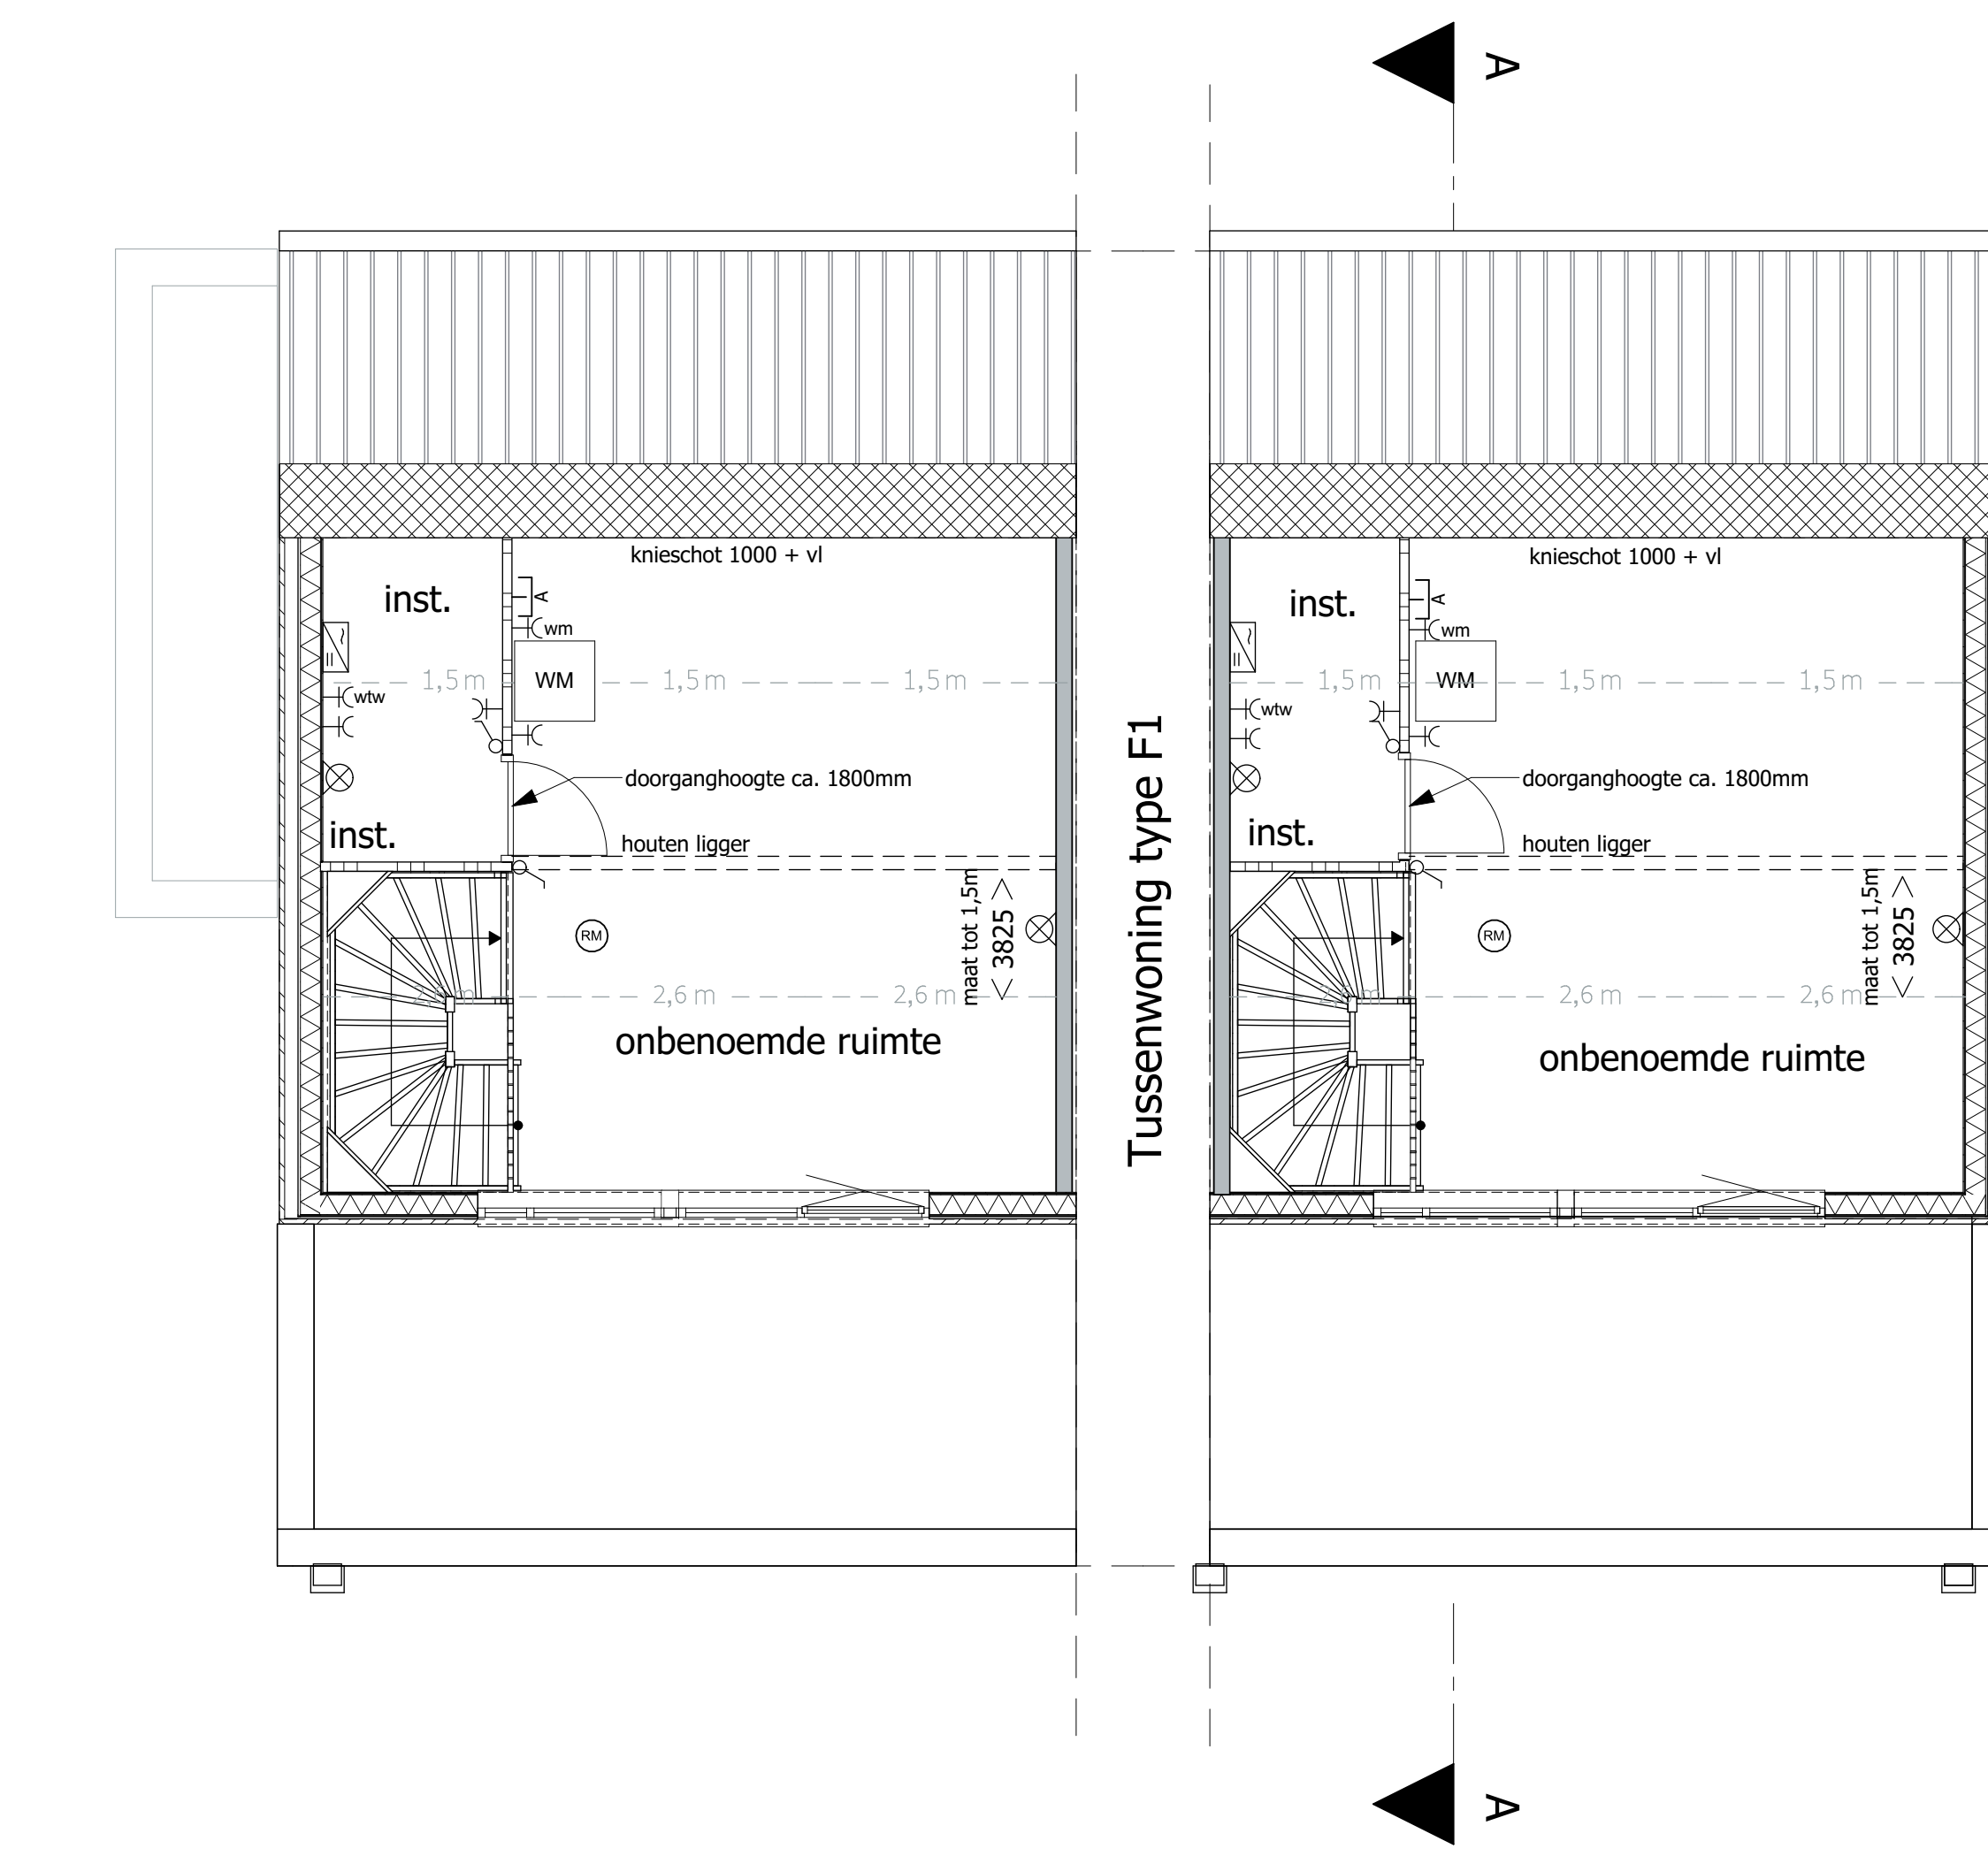


Renvooi

- ⊕ enkele wandcontactdoos geaard
- ⊕ dubbele wandcontactdoos geaard volledig inbouw
- ⊕ dubbele wandcontactdoos geaard halve inbouw
- ⊕ enkele wandcontactdoos t.b.v. koken
- ⊕ enkele wandcontactdoos t.b.v. wasmachine
- ⊕ enkele wandcontactdoos t.b.v. mechanische ventilatie
- ⊕ enkele wandcontactdoos t.b.v. elektrische radiator
- ⊕ aansluiting t.b.v. koelkast
- ⊕ aansluiting t.b.v. oven
- ⊕ aansluiting t.b.v. vaatwasser
- ⊕ aansluiting t.b.v. afzuigkap
- ⊕ enkele schakelaar
- ⊕ serie schakelaar
- ⊕ wisselschakelaar
- ⊕ cat 6 aansluiting bedraad
- ⊕ loze leiding onbedraad
- ⊕ Co2 sensor t.b.v. ventilatie
- ⊕ hoofdbediening mechanische ventilatie
- ⊕ aansluitingen t.b.v. warmtepomp
- ⊕ thermostaat warmtepomp
- ⊕ plafondlichtpunt
- ⊕ aansluiting wandlichtpunt
- ⊕ bedrukker
- ⊕ schel
- ⊕ rookmelder aangesloten op lichtnet
- ⊕ radiator lage warmte verwarming
- ⊕ verdeler vloerverwarming
- ⊕ ventilatie ventiel wand (afvoer)
- ⊕ ventilatie ventiel wand (toevoer)
- ⊕ ventilatie ventiel plafond
- ⊕ hemelwater afvoer
- ⊕ metselwerk
- ⊕ constructieve binnenwanden, kalkzandsteen of beton
- ⊕ lichte scheidingswanden, gasbeton
- ⊕ isolatie
- ⊕ HSB met staal profielplaat
- ⊕ vloertegels (indicatief)
- ⊕ opstelplaats wasmachine
- ⊕ ruimte v.v. vloerverwarming
- ⊕ positie pv panelen (indicatief)
- ⊕ omvormer p.v installatie
- ⊕ stalen ligger in metselwerk
- ⊕ aluminium paneel

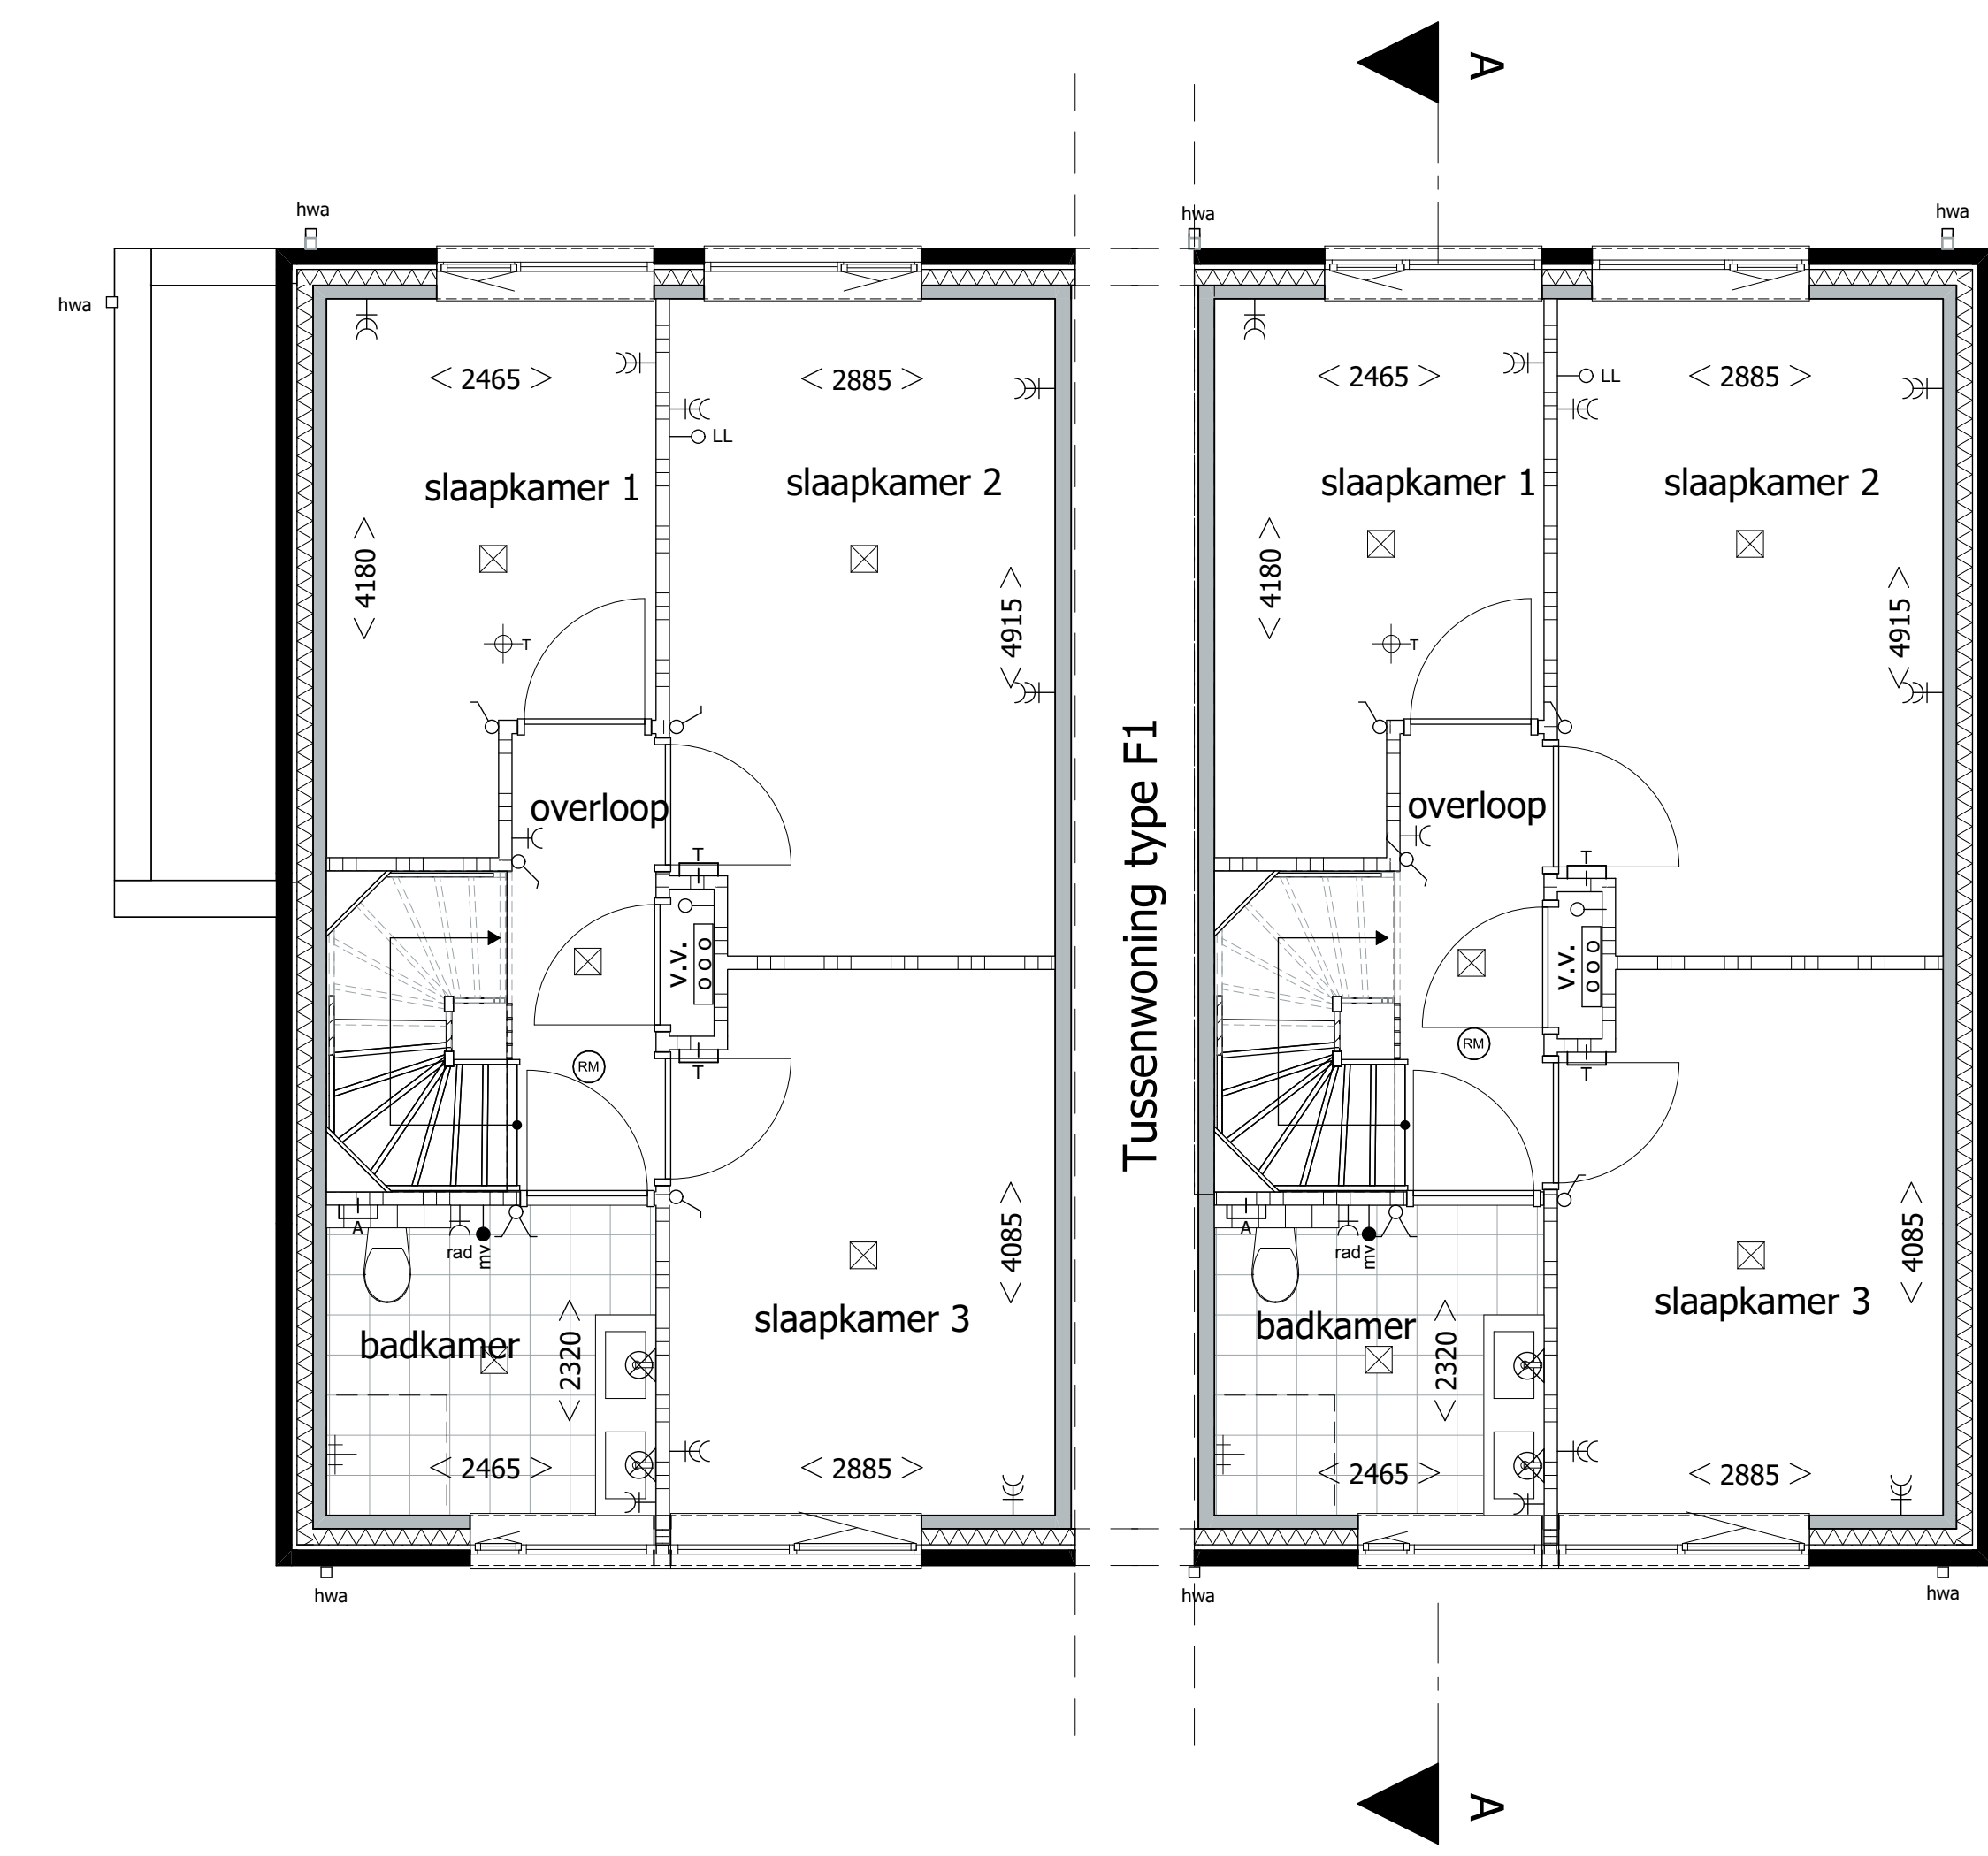


Voorgevel type E2 Voorgevel type E1 Zijgevel type E1 Achtergevel type E1 Achtergevel type E2 Zijgevel type E2 Principe doorsnede A-A type E1
 Bouwnummer 59 Bouwnummer 62 Bouwnummer 62 Bouwnummer 62 Bouwnummer 59 Bouwnummers 59 Bouwnummers 62, 59
 Bouwnummer sp 66 Bouwnummer sp 1, 63 Bouwnummers sp 1, 63 Bouwnummers sp 1, 63 Bouwnummer sp 66 Bouwnummers sp 66 Bouwnummers sp 1, 63, 66

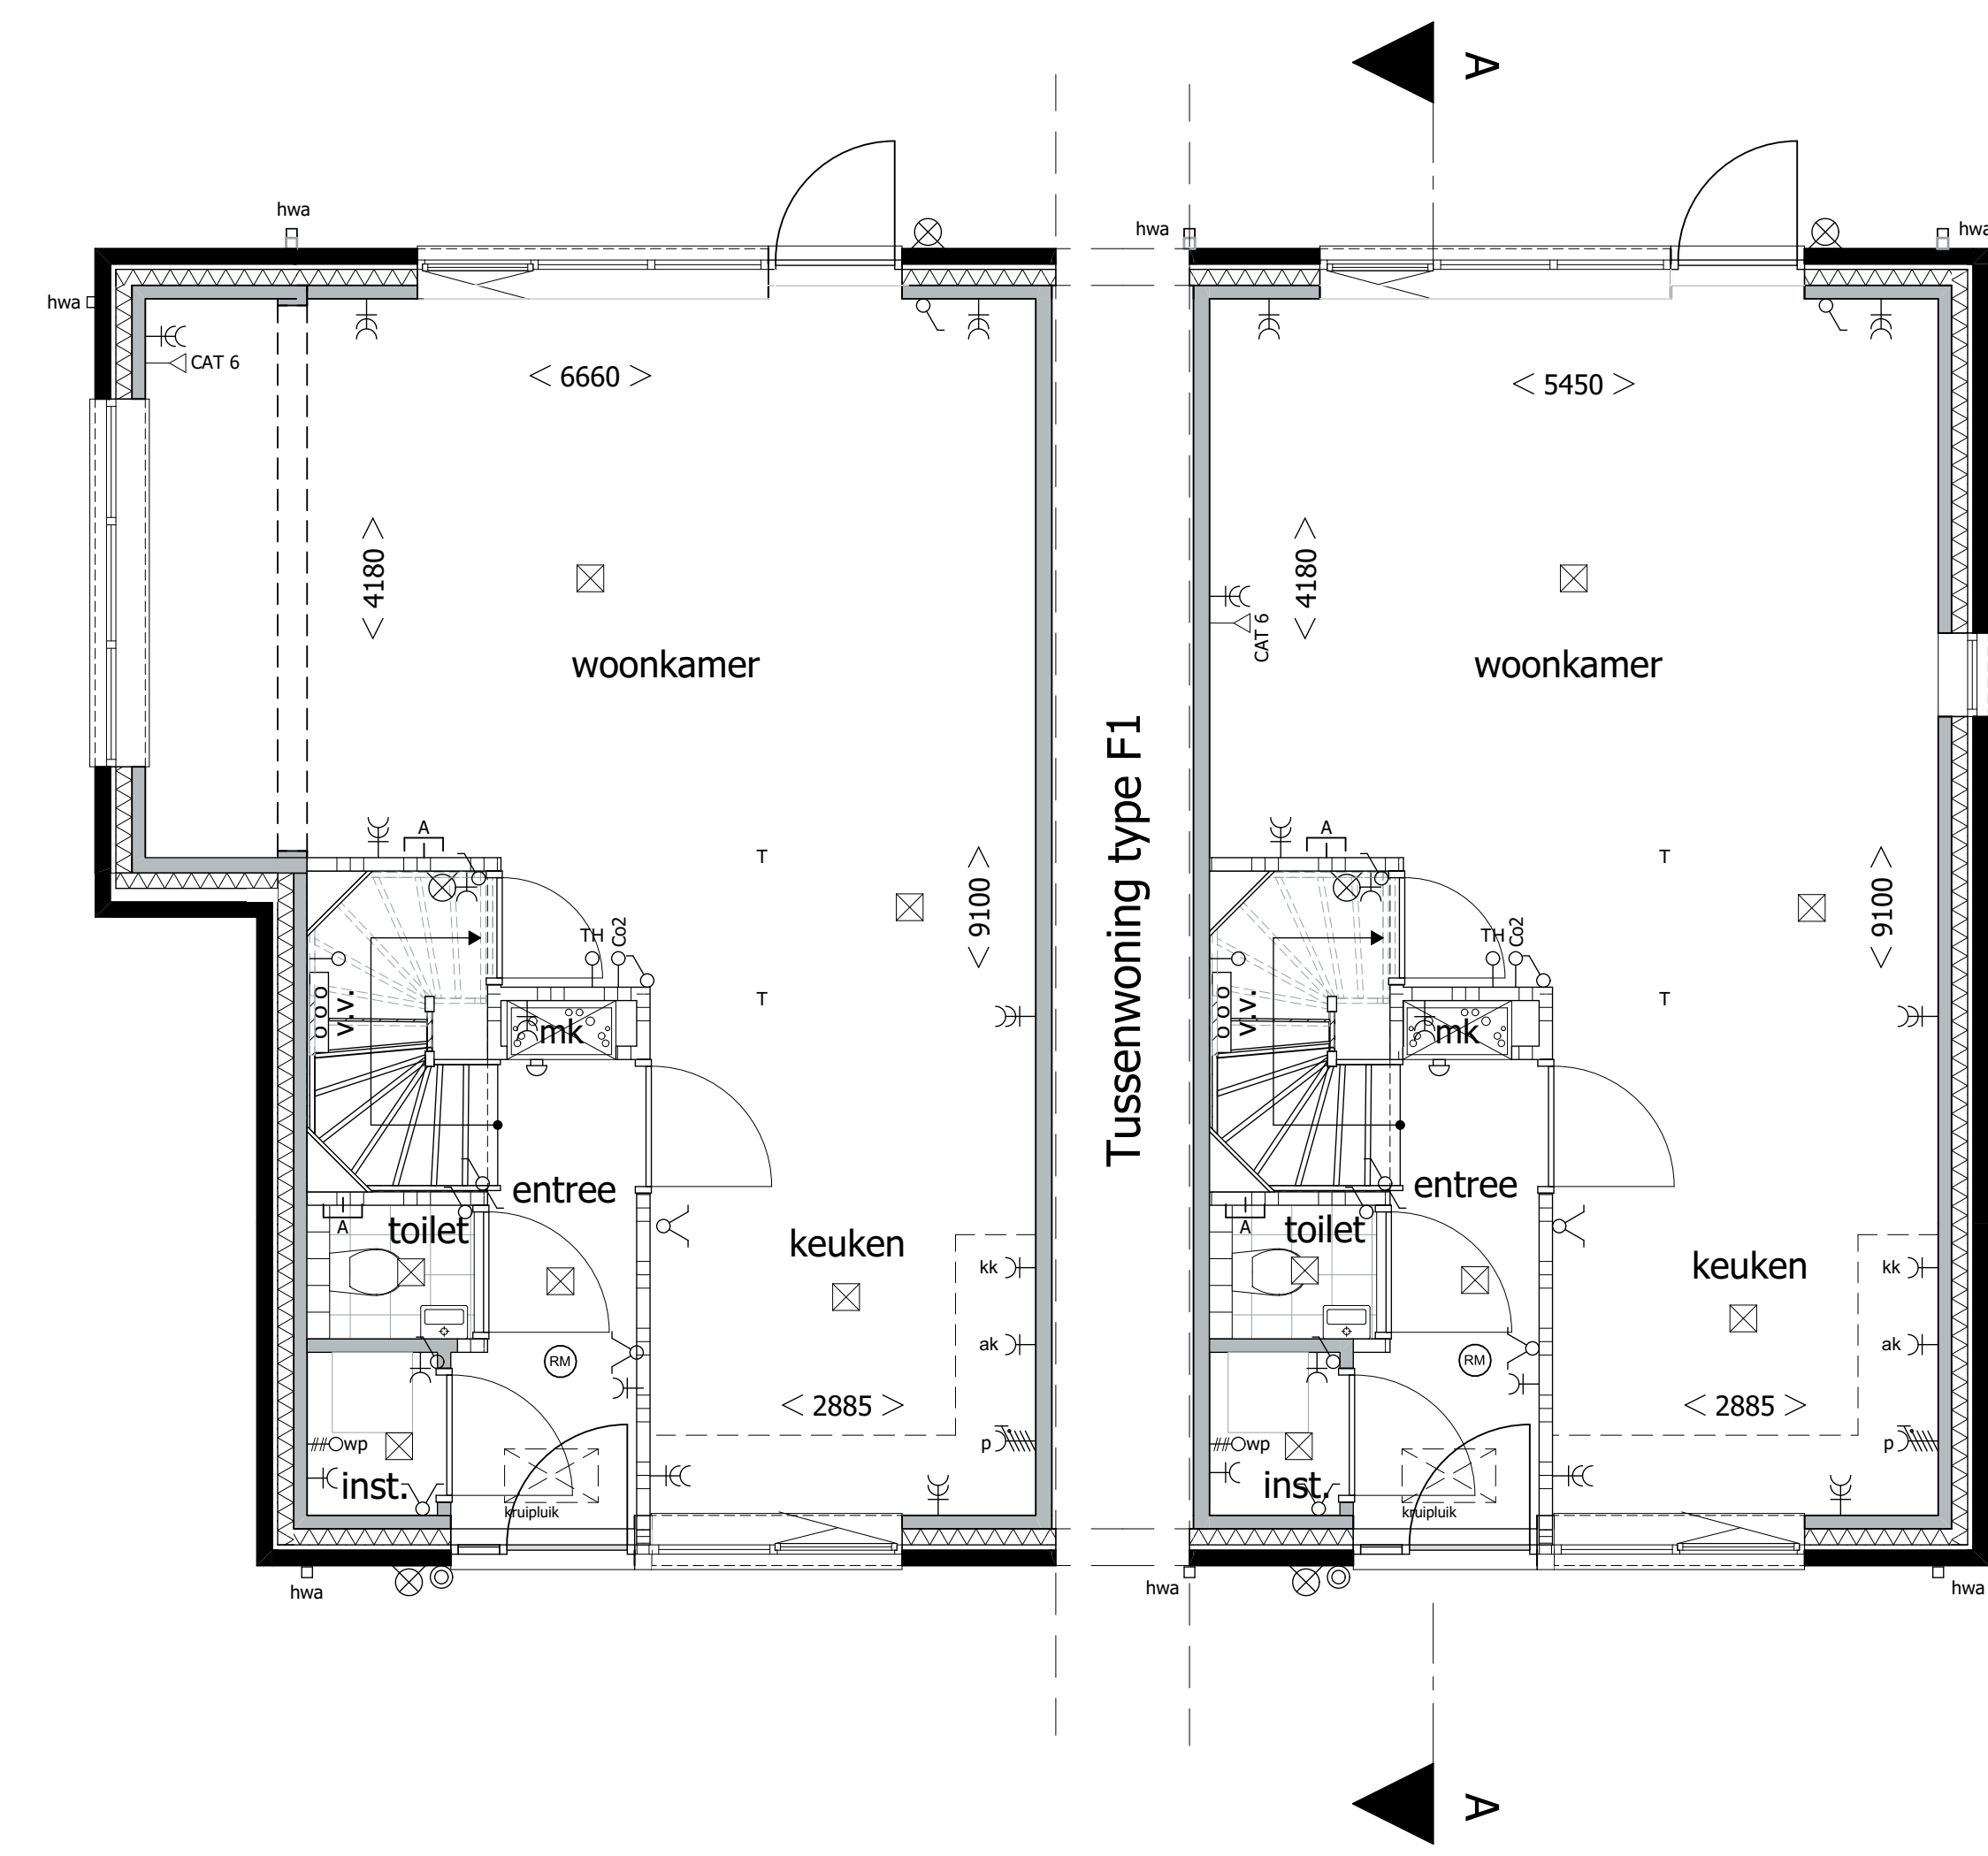


Begane grond type E2 Begane grond type E1 Verdieping 1 type E2 Verdieping 1 type E1 Verdieping 2 type E2 Verdieping 2 type E1
 Bouwnummers 59 Bouwnummers 62 Bouwnummers 59 Bouwnummers 62 Bouwnummers 59 Bouwnummers 62
 Bouwnummers gespiegeld 66 Bouwnummers gespiegeld 1, 63 Bouwnummers gespiegeld 66 Bouwnummers gespiegeld 1, 63 Bouwnummers gespiegeld 66 Bouwnummers gespiegeld 1, 63

- Aan de maatvoering kunnen geen rechten worden ontleend
- Maatvoering betreft circa maatvoering en is aangegeven in millimeters
- Elektra aansluitpunten, keukenopstelling, ventilatiepunten, radiatoren en rookmelders zijn indicatief aangegeven
- Het is mogelijk dat niet alle symbolen van toepassing zijn op uw woningtype

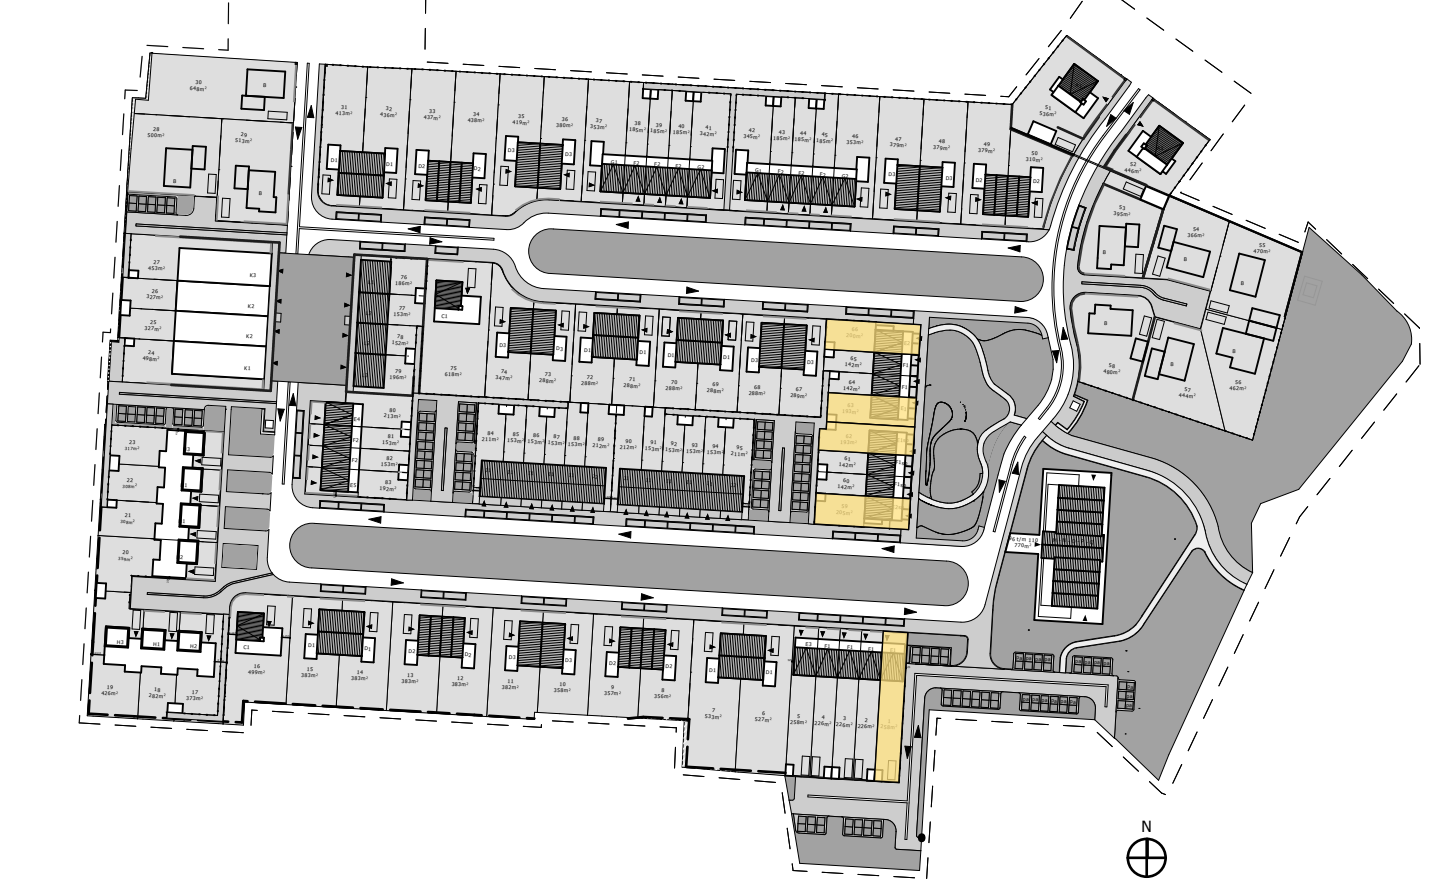

Note:
 bouwnummer 1 heeft geen pergola aan de voorzijde

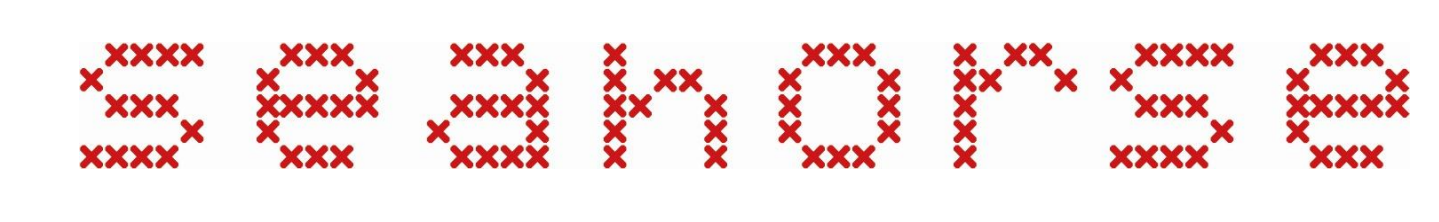

Datum	05-11-2019	Seahorse terrein Hengelo
Schaal / Formaat	1:50, 1:100	Van Wonen Vastgoedontwikkeling B.V.
Inhoud	Plattegrond - Gevels - Doorsnede	info@wonenw.com +31 (0)38 303 3600
Tekening Nr	WV E1-E2-01	

Woning Type	Bouwnummer	Woning Type	Bouwnummer
E1	62	E2	59
E1 gespiegeld	1, 63	E2 gespiegeld	66