




**Optie 04 - Uitbreiding begane grond**  
 Begane grond  
 Schaal 1:50

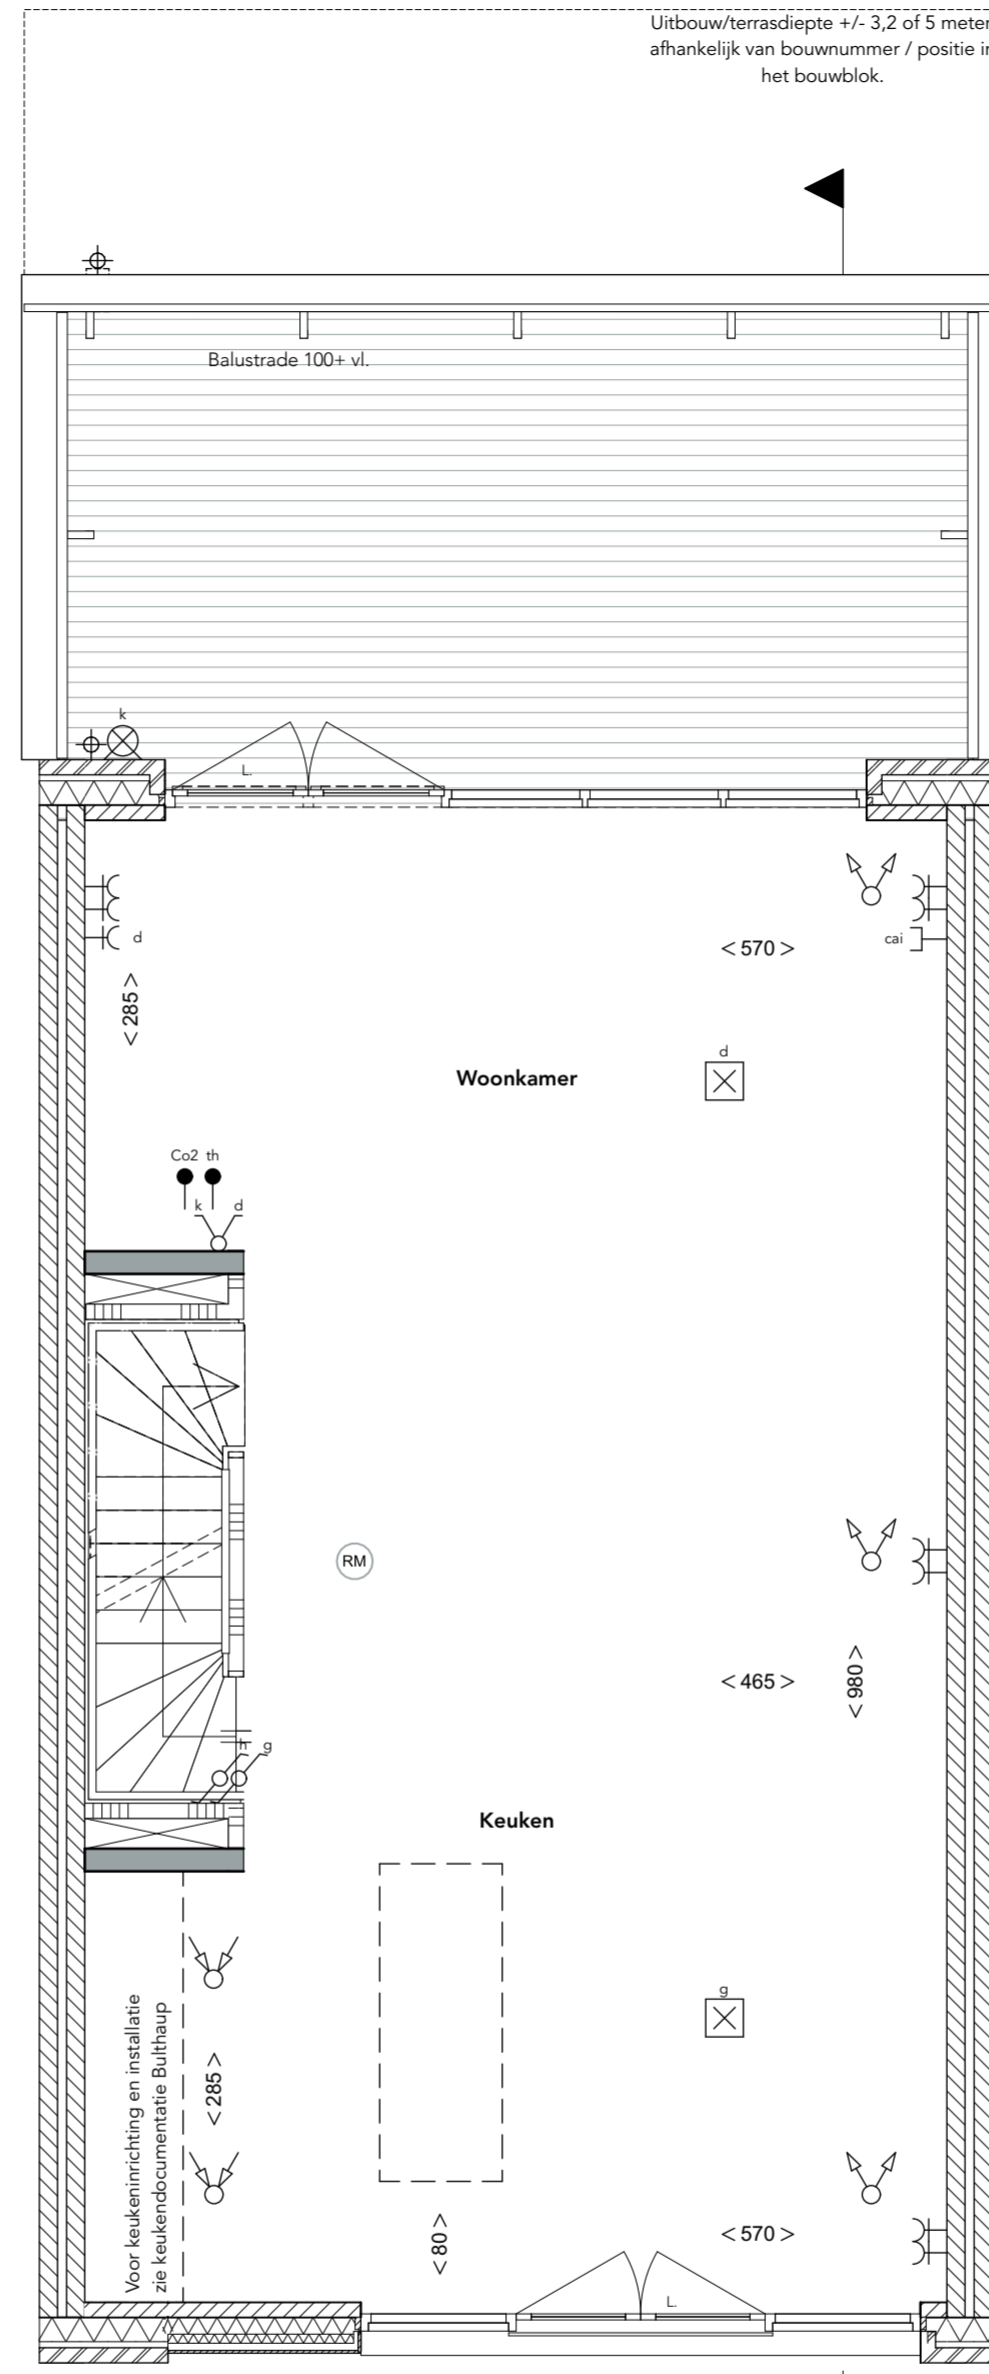

**Eerste verdieping**  
 Schaal 1:50

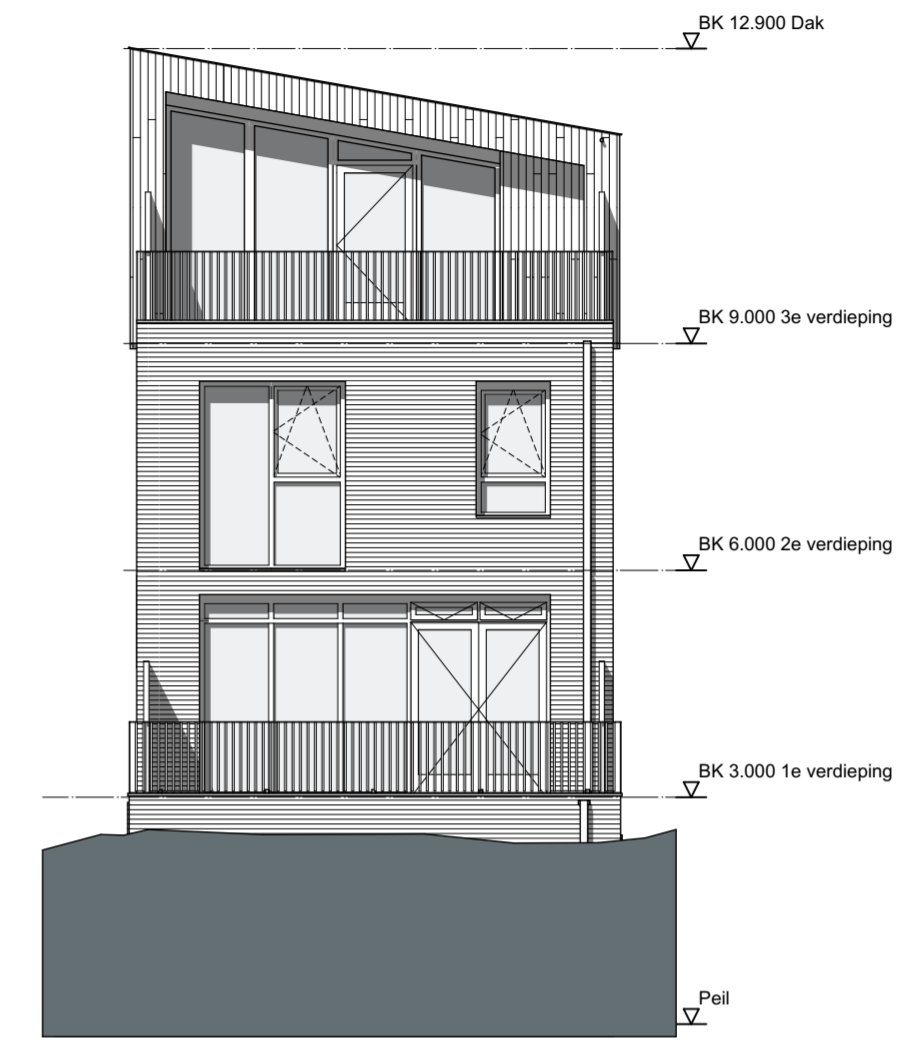

**Achtergevel**  
 Schaal 1:100

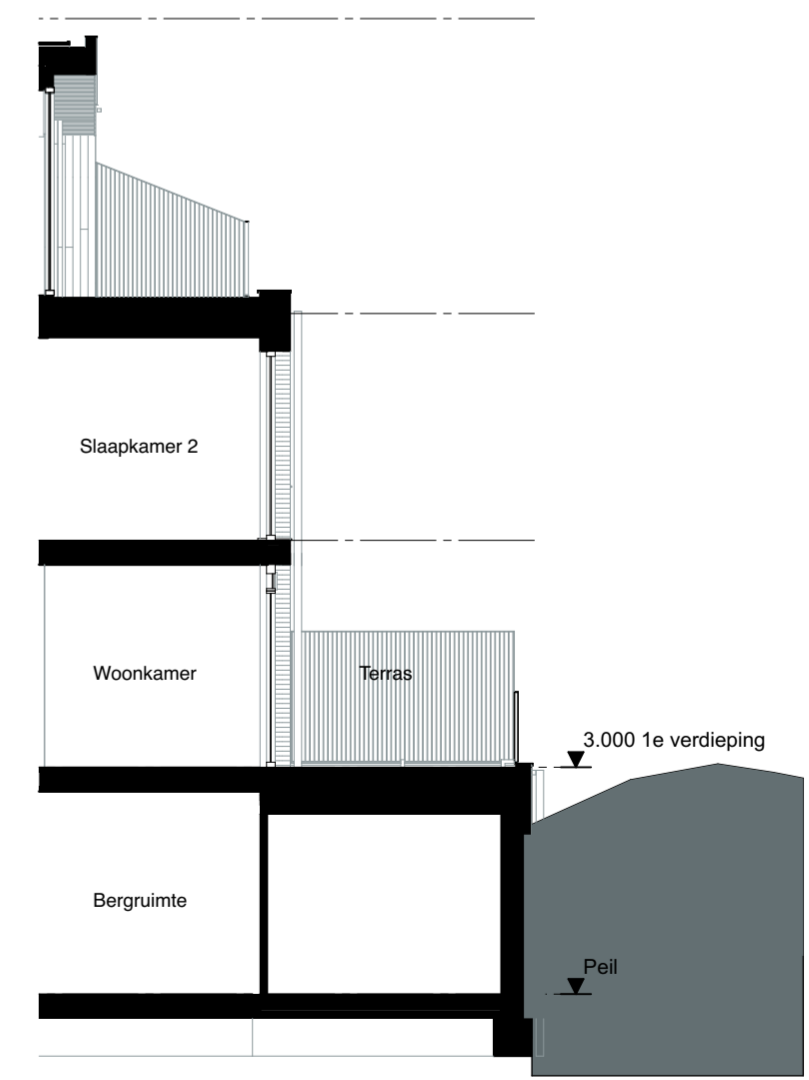

**Doorsnede**  
 Schaal 1:100

formaat **A2**  
 schaal 1:50, 1:100  
 blad **K-805**

getekend 15-01-2021  
 gewijzigd 19-04-2021  
 onderdeel Optie 04

project Breezicht Zwolle  
 opdrachtg. Van Wonen  
 projectnr 19531

**ag nova**  
 ARCHITECTEN  
 VAN WONEN

Paulus Borstraat 43 3812 TA Amersfoort 033 455 4004 info.amersfoort@agnova.nl www.agnova.eu