
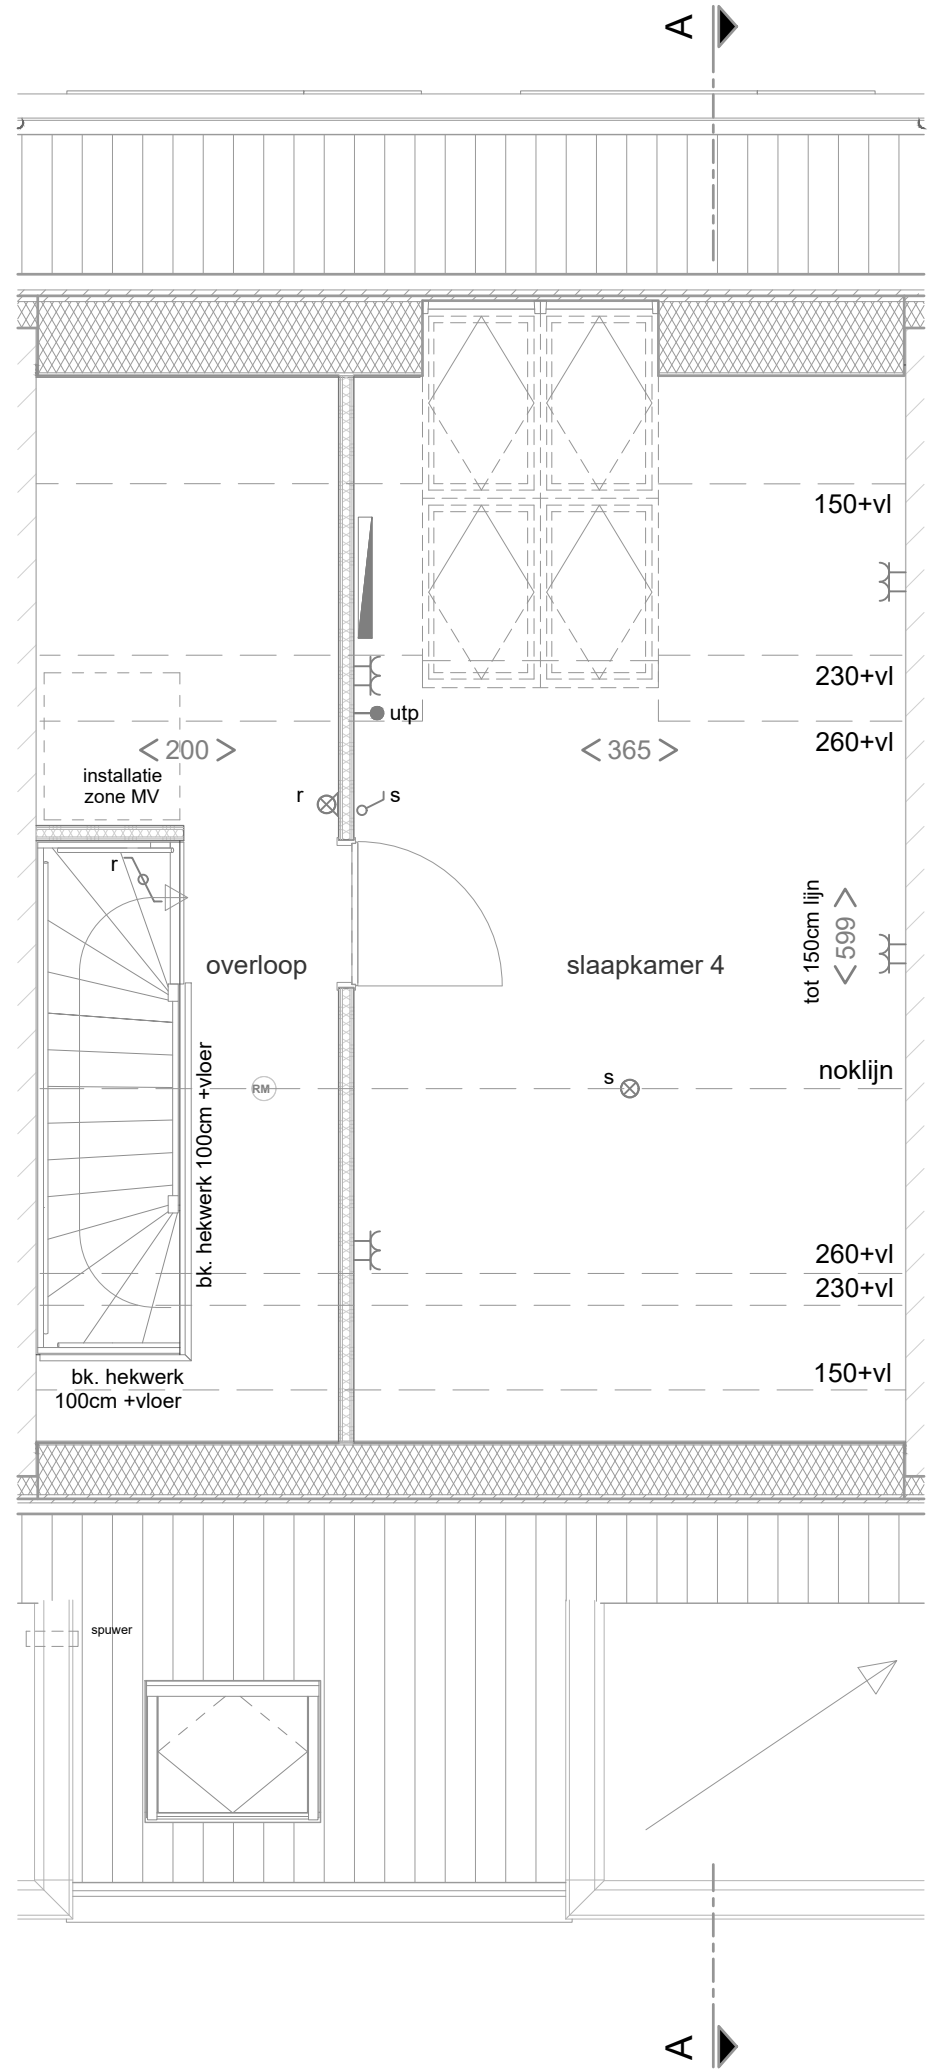
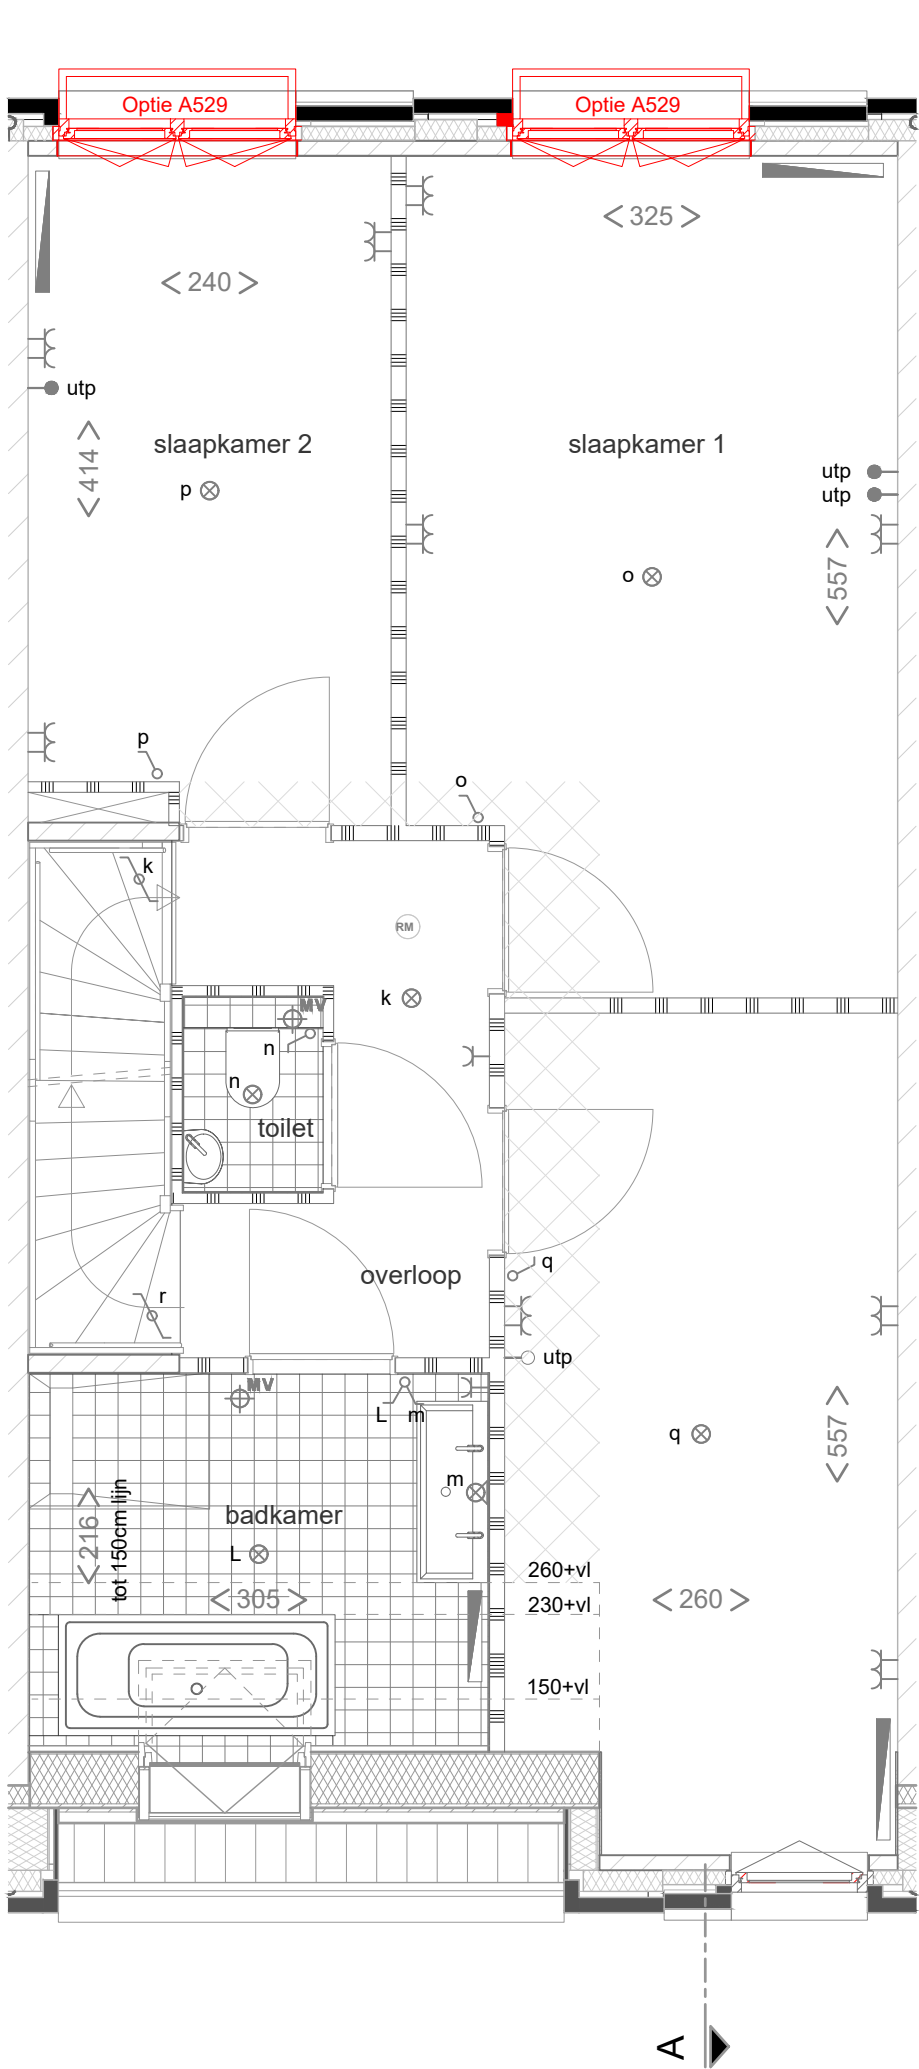


Project: Lents Buiten te Lent		Deze tekening is gebaseerd op de geldende verkooptekeningen en is indicatief ter projectie van de additioneel gekozen opties aan de woning. Afwijkingen in de daadwerkelijke uitvoering zijn mogelijk door onder andere bouwkundige oorzaken. De vermelde maten zijn circa maten.		naam: .....	Bouwnummer:
	Formaat: A3 Schaal: 1:50	<div style="display: flex; align-items: center;"> <div style="width: 15px; height: 10px; background-color: black; margin-right: 5px;"></div> standaard         </div> <div style="display: flex; align-items: center;"> <div style="width: 15px; height: 10px; background-color: red; margin-right: 5px;"></div> nieuw/aangepast         </div>	datum : ..... handtekening: .....	30	
	Datum tekening: 15-04-2020				



Project: Lents Buiten te Lent



Formaat: A3 Schaal: 1:50  
 Datum tekening:  
 15-04-2020

■ standaard  
 ■ nieuw/aangepast

Deze tekening is gebaseerd op de geldende verkooptekeningen en is indicatief ter projectie van de additioneel gekozen opties aan de woning. Afwijkingen in de daadwerkelijke uitvoering zijn mogelijk door onder andere bouwkundige oorzaken. De vermelde maten zijn circa maten.

naam: .....

datum : .....

handtekening: .....

Bouwnummer:

30