




begane grond

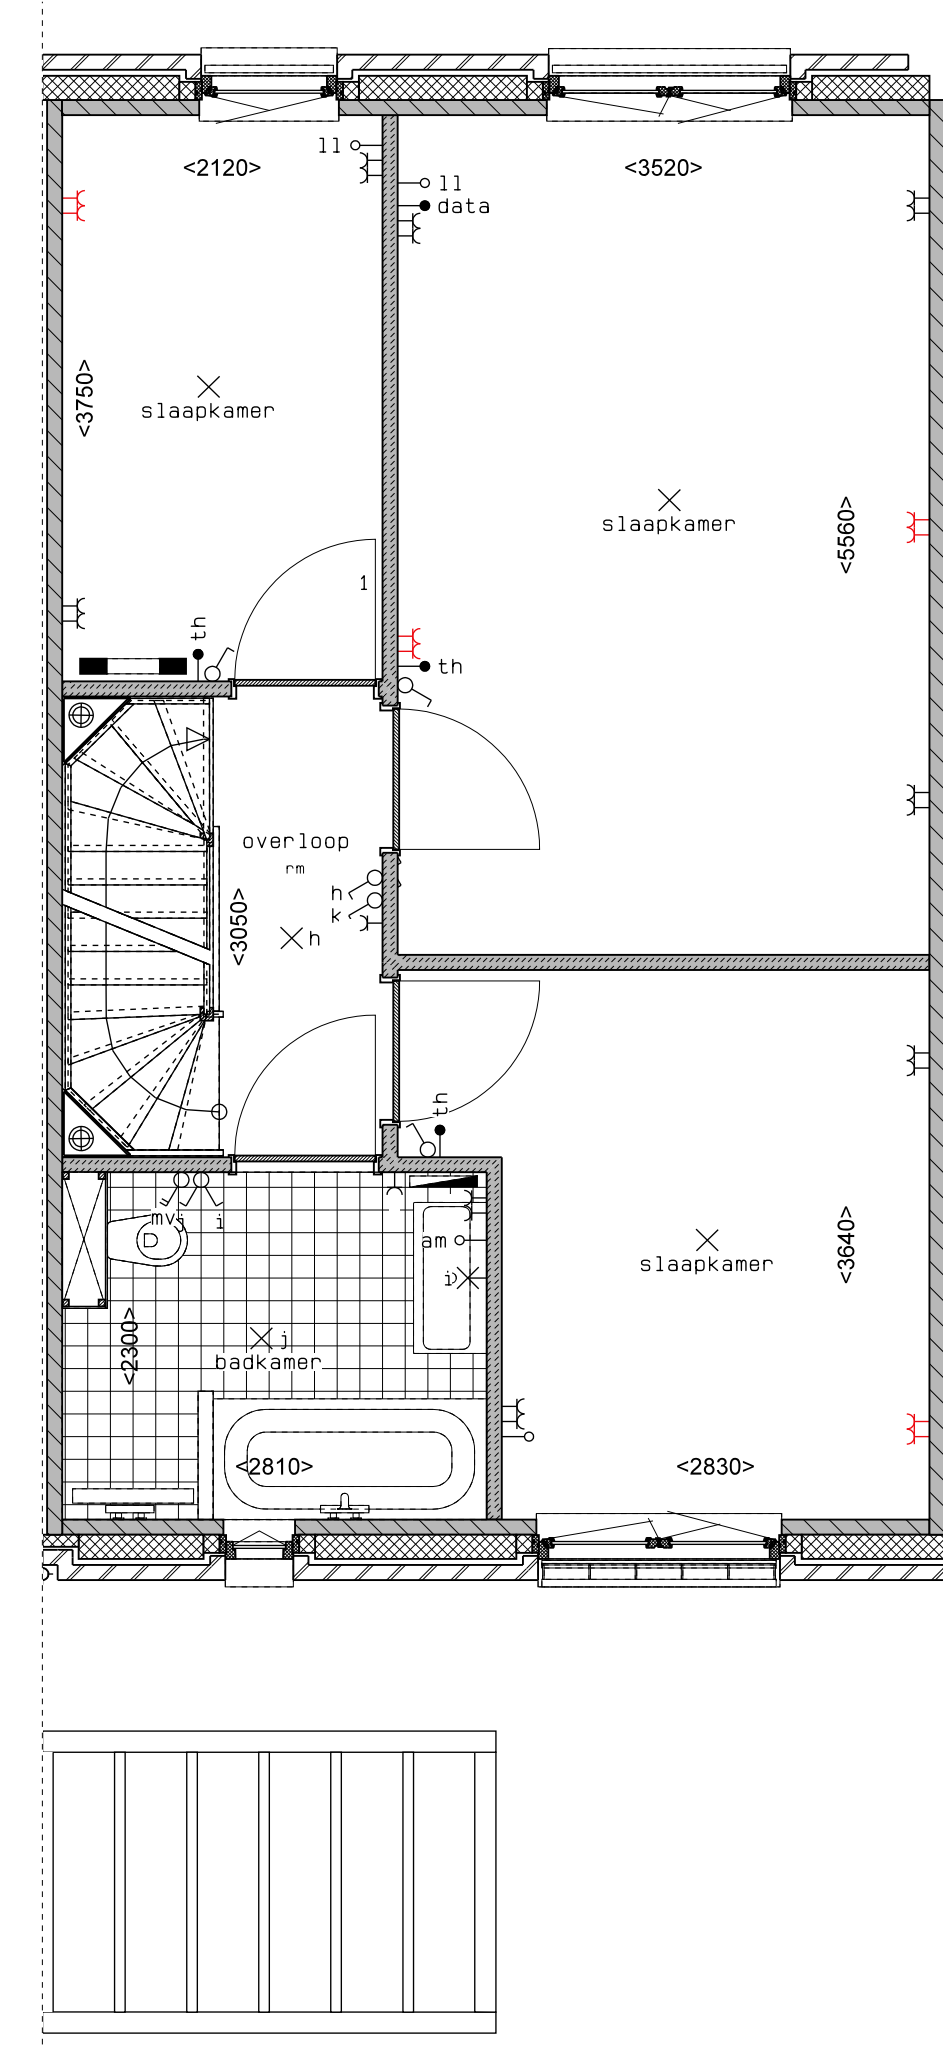

1e verdieping

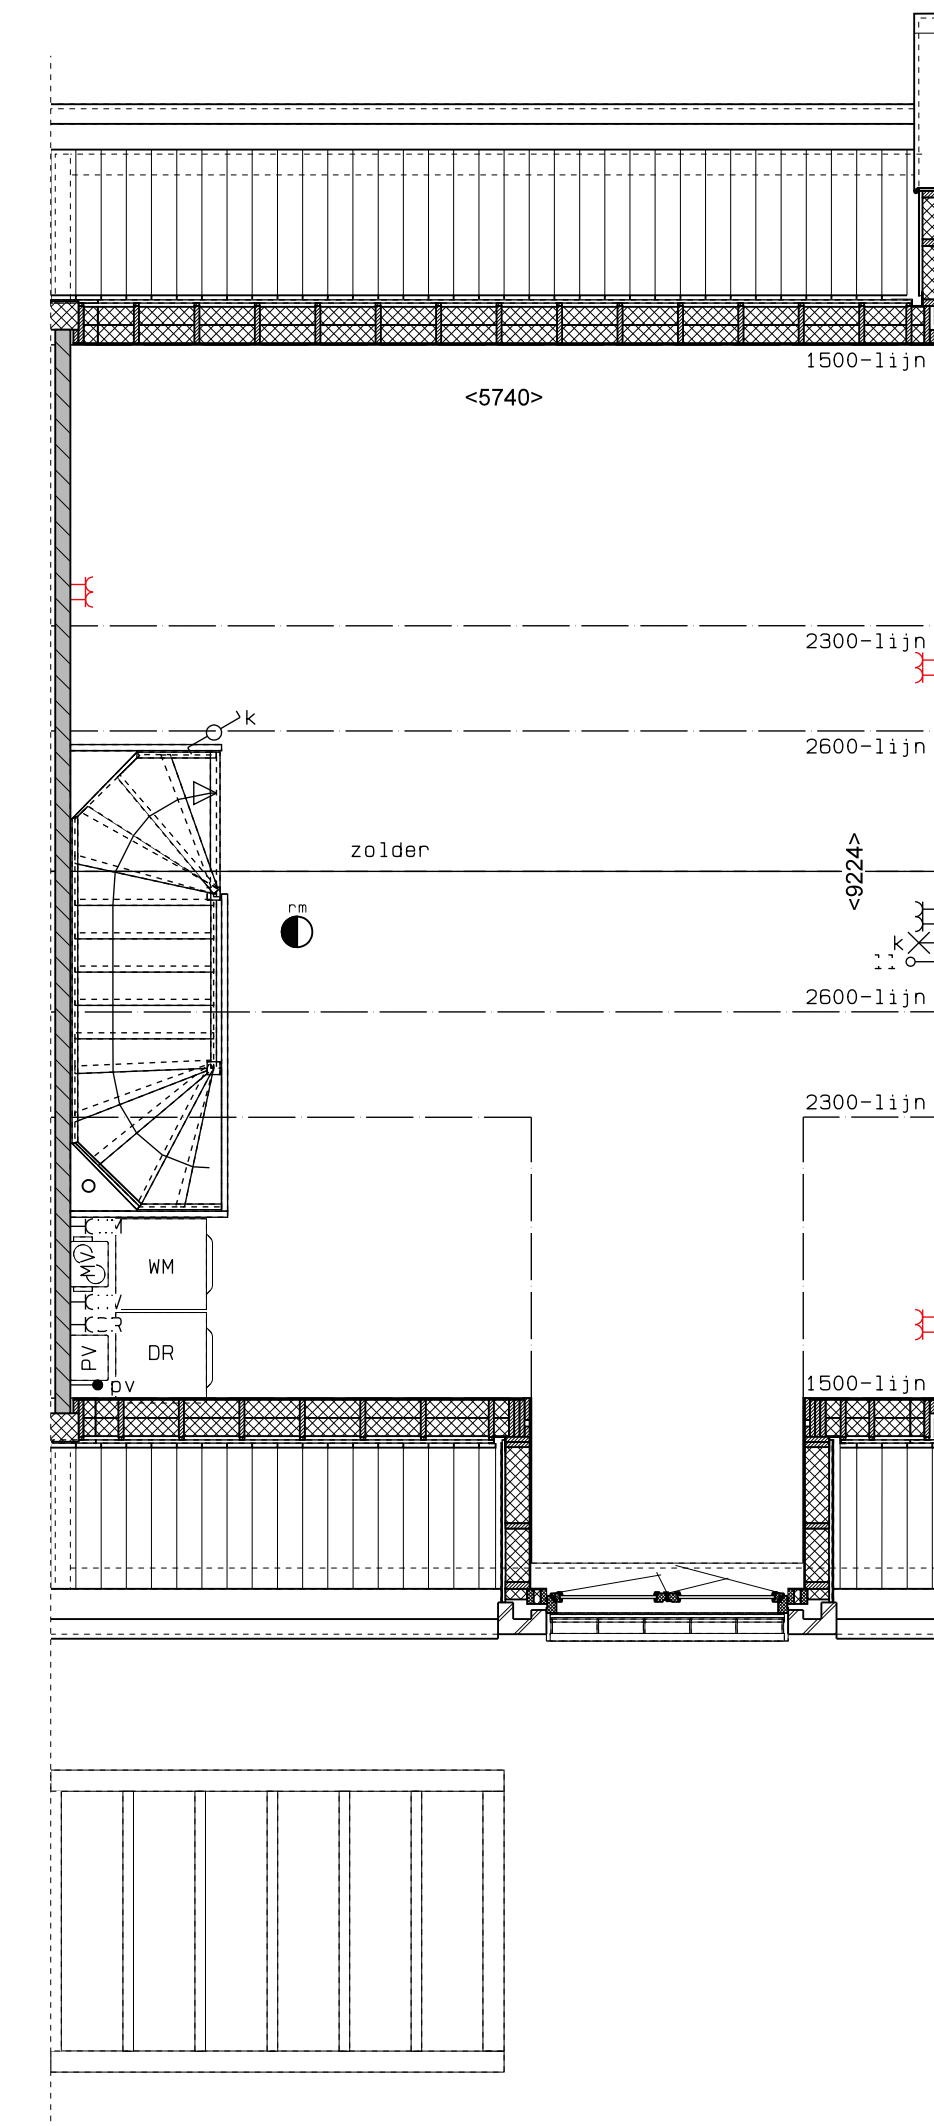

2e verdieping

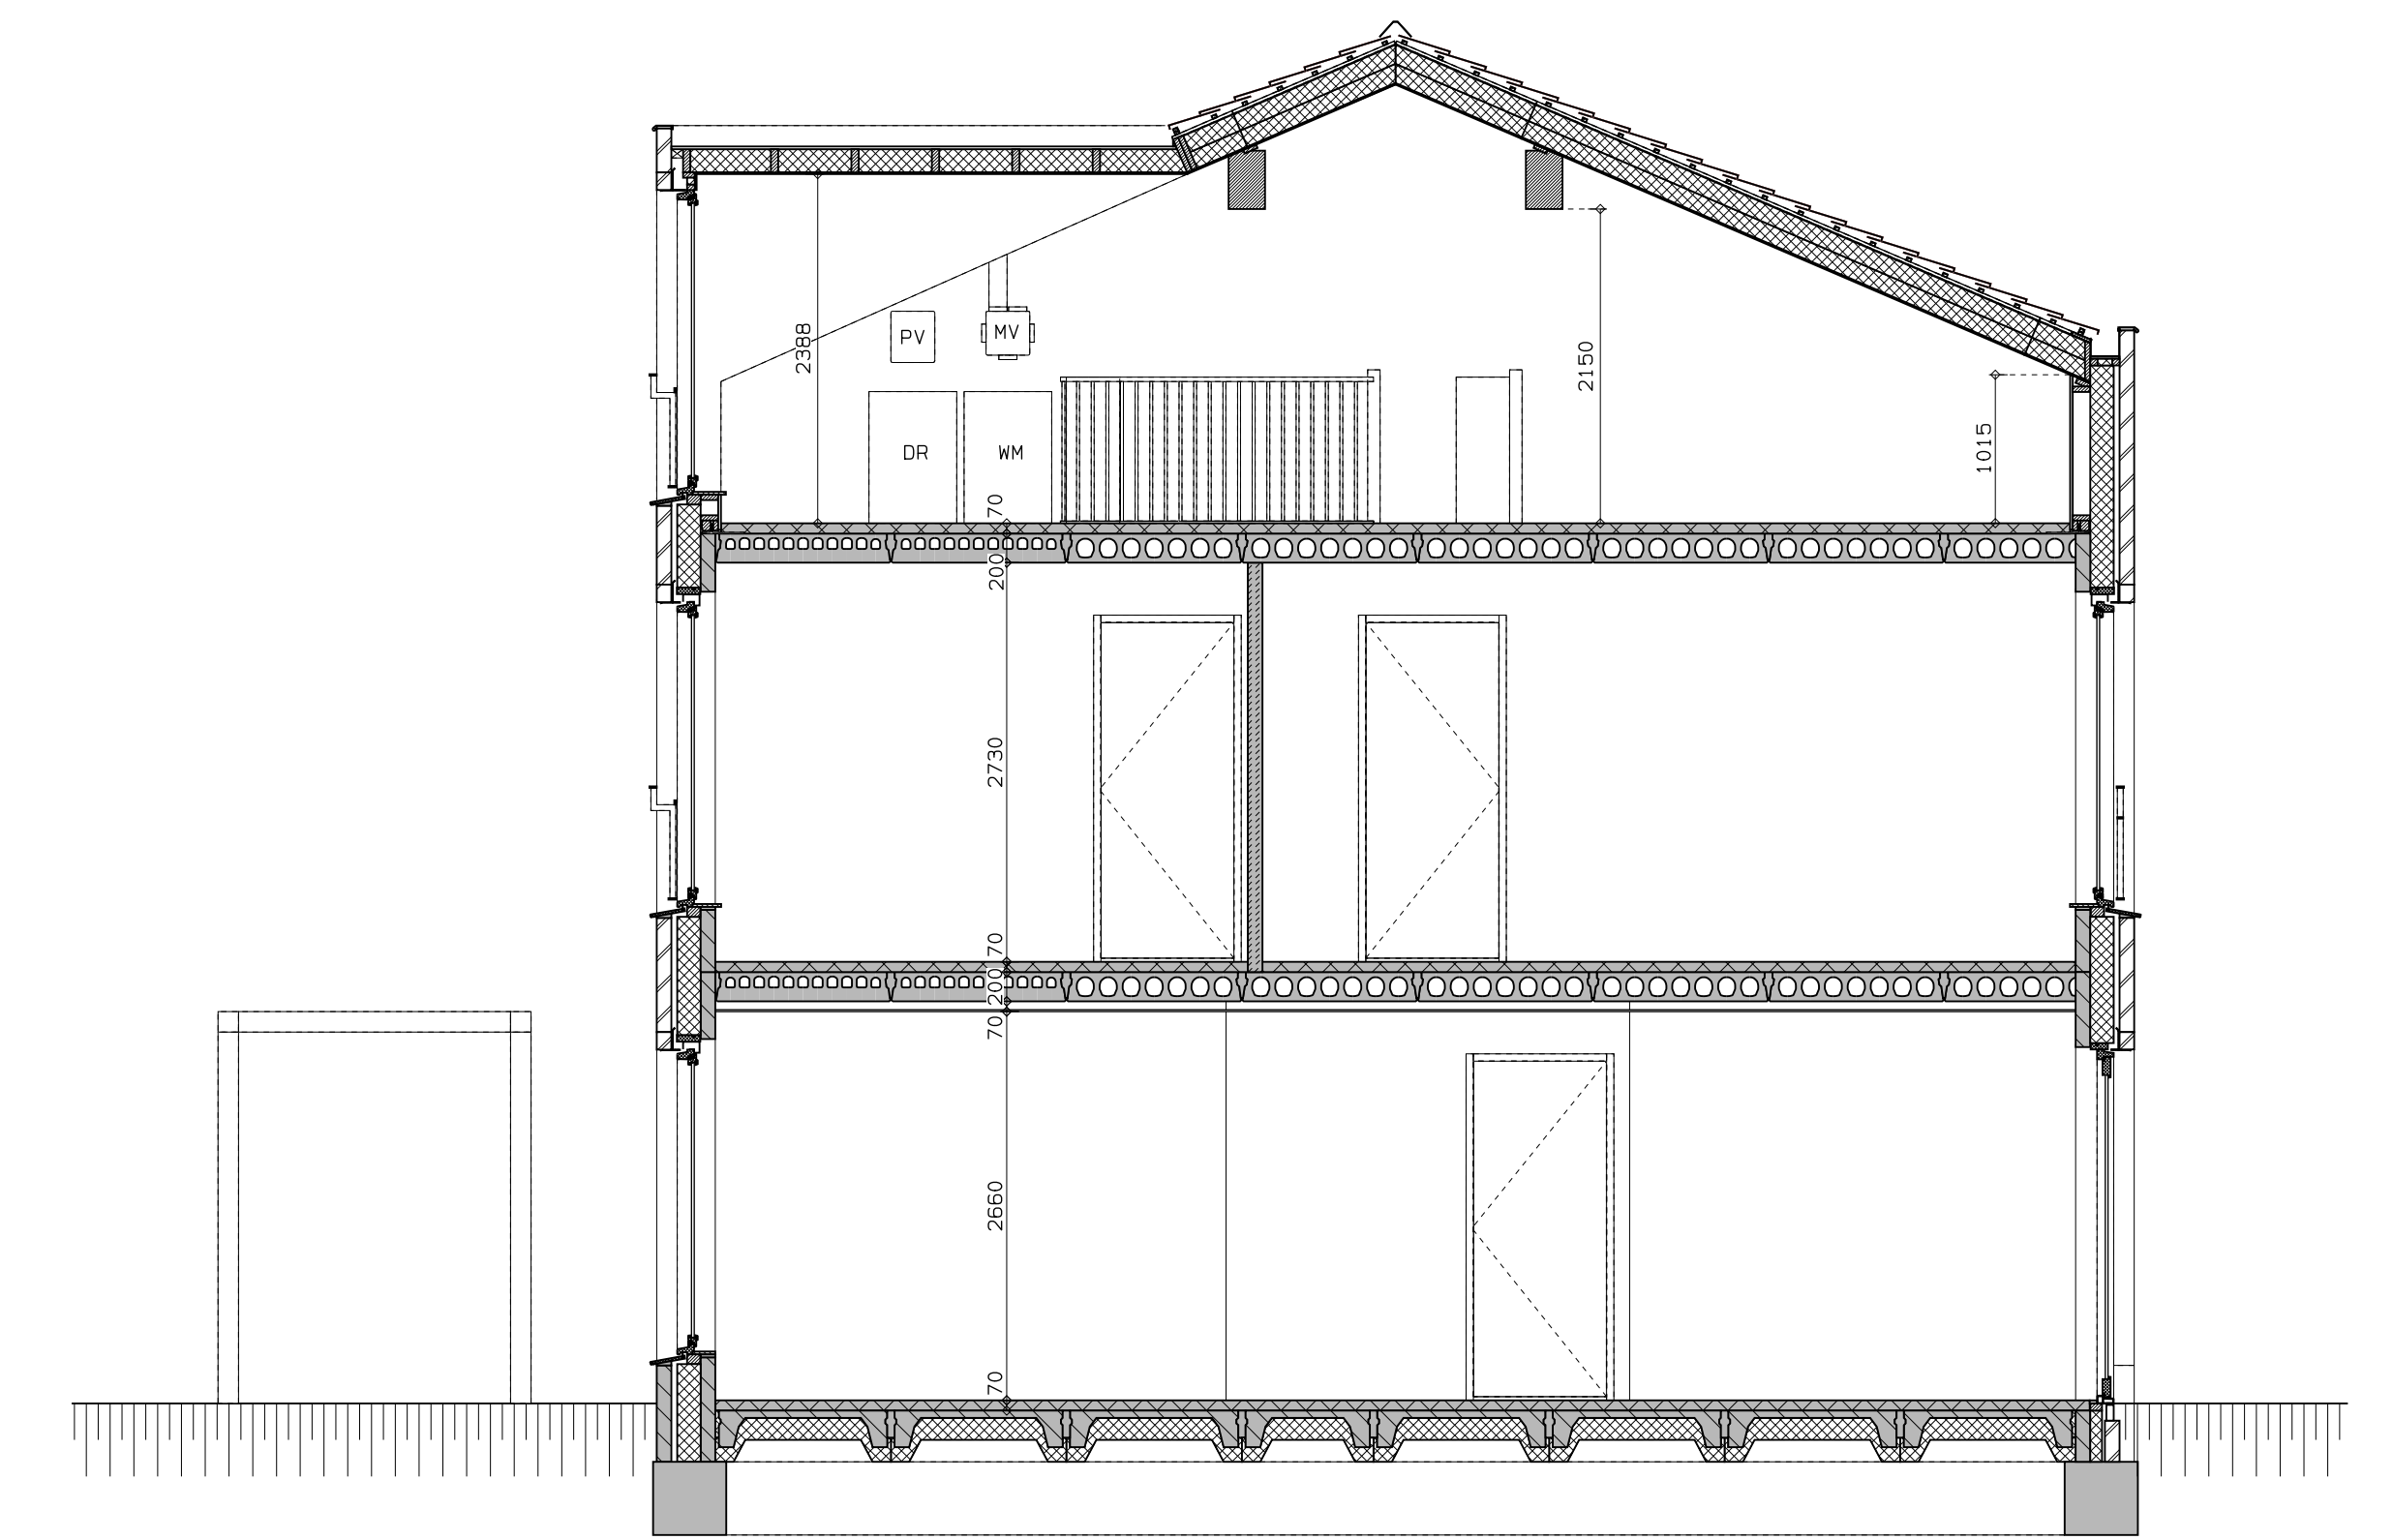

doorsnede


LEGENDA	
	DR opstelplaats wasdroger
	rookmeider
	enkele wcd
	schakelaar
	wisselchakelaar
	dubbele schakelaar
	plafondlichtpunt
	wandlichtpunt
	WCD wasmachine
	WCD droger
	WCD elektrische radiator
	WCD mech. ventilatie
	ip wcd aansluitpunt thermostaat (bedraad)
	schakelaar mechan. ventilatie
	WCD warmtepomp
	loze leiding naar meterkast
	aarding metalen delen
	aansluitpunt PV-installatie
	deurbelchakelaar 1500+
	WCD droger
	WCD elektrische radiator
	WCD mech. ventilatie
	buitenwandlichtpunt 2100+
	radiator, elektrisch
	verdelers vloerverwarming
	verdelers vloerverwarming
	voorzien van omkasting
	buitenkraan

rood aangegeven wandcontactdozen, loze leidingen, etcetara, zijn optioneel en kunnen (vroegtijdig) bij de copersbegeleider gekozen worden. Afmetingen van ruimtes kunnen in het werk afwijken van tekening de exacte plaatsen en afmetingen van aansluitpunten, schachten, dakuitmondingen, radiatoren, t.w.a s.d. zijn indicatief op de tekeningen aangegeven en worden door de installateur nader bepaald. Aan deze getallen en plaatsen kunnen derhalve geen rechten ontleend worden. Derden dienen tijdens de kijkmiddag of na oplevering altijd het werk zelf in te meten voordat afwerking besteld wordt. De woningen worden standaard zonder keuken geleverd. De gestippelde keuken geeft de standaard positie van de keuken weer met de daarbij behorende standaard posities van de aansluitingen van de installatievoorzieningen.

LEGENDA METSELWERK	
	metselwerk kleur: wit
	metselwerk kleur: licht
	gekeind metselwerk kleur: middengrijze
	VENTILATIEROOSTERS
	V ventilatie-rooster boven kozijn
	SK kast boven kozijn



voorgevel

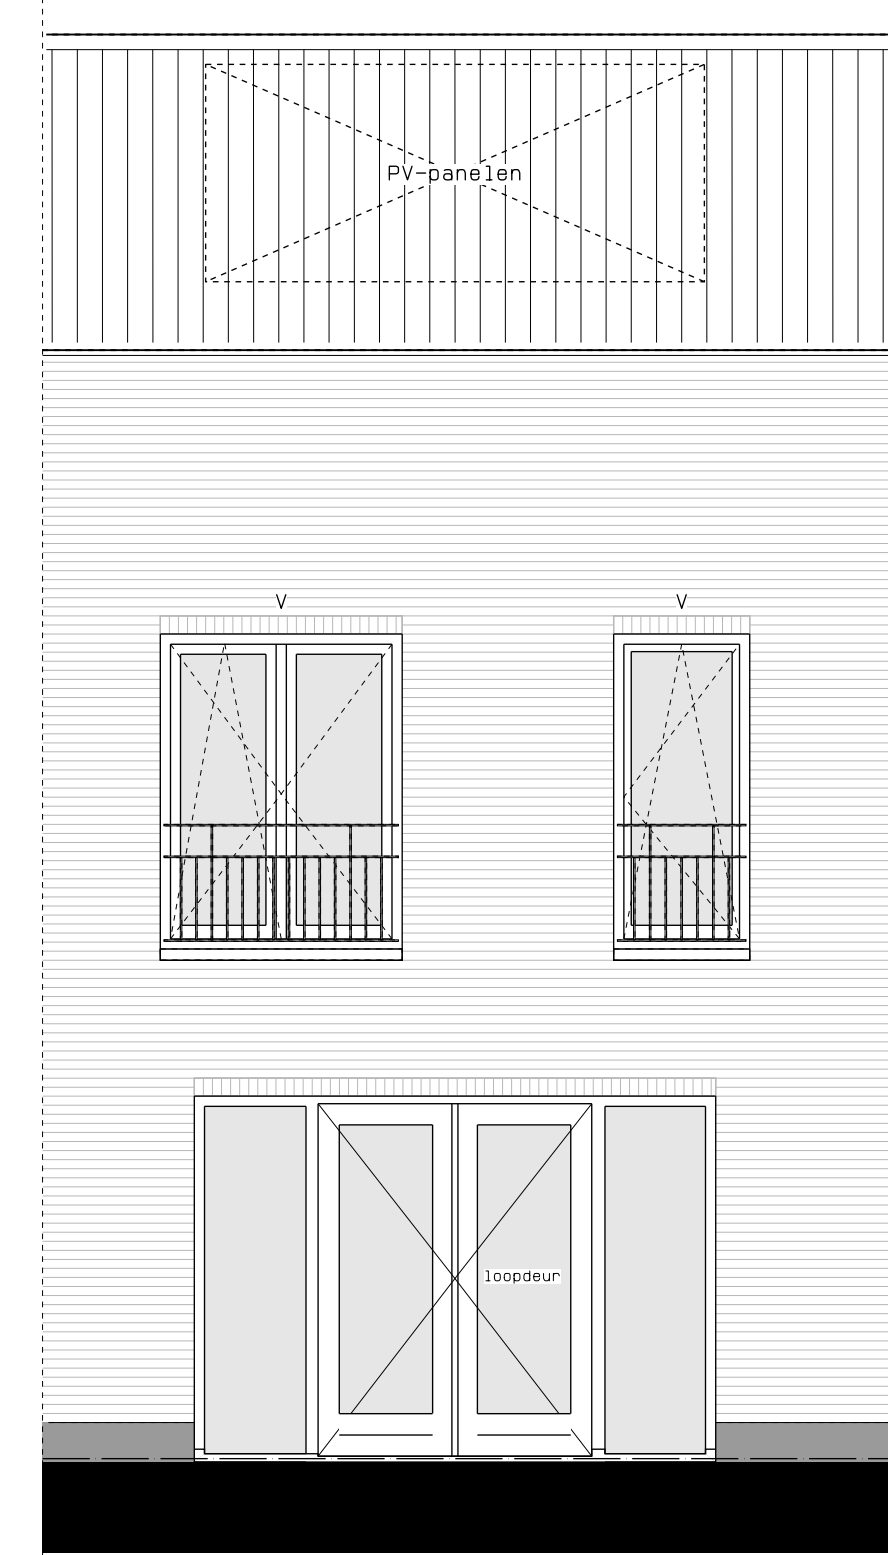

achtergevel



hp architecten **AUGUSTUS** & hurks



	AUGUSTUS EINDHOVEN	NOO	DAT. 01-04-2019
	BLOK 8	17061	
	KAVEL 42	WGL.	
	VERKOOPTEKENING	WGL.	
		1:50/A0	VK-86