




Gevel Spoorpad

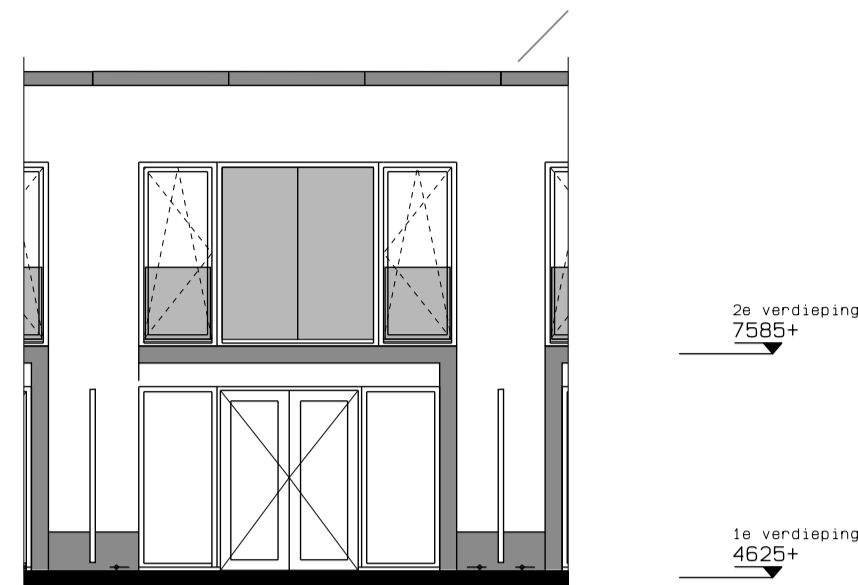


Gevel Hofzijde

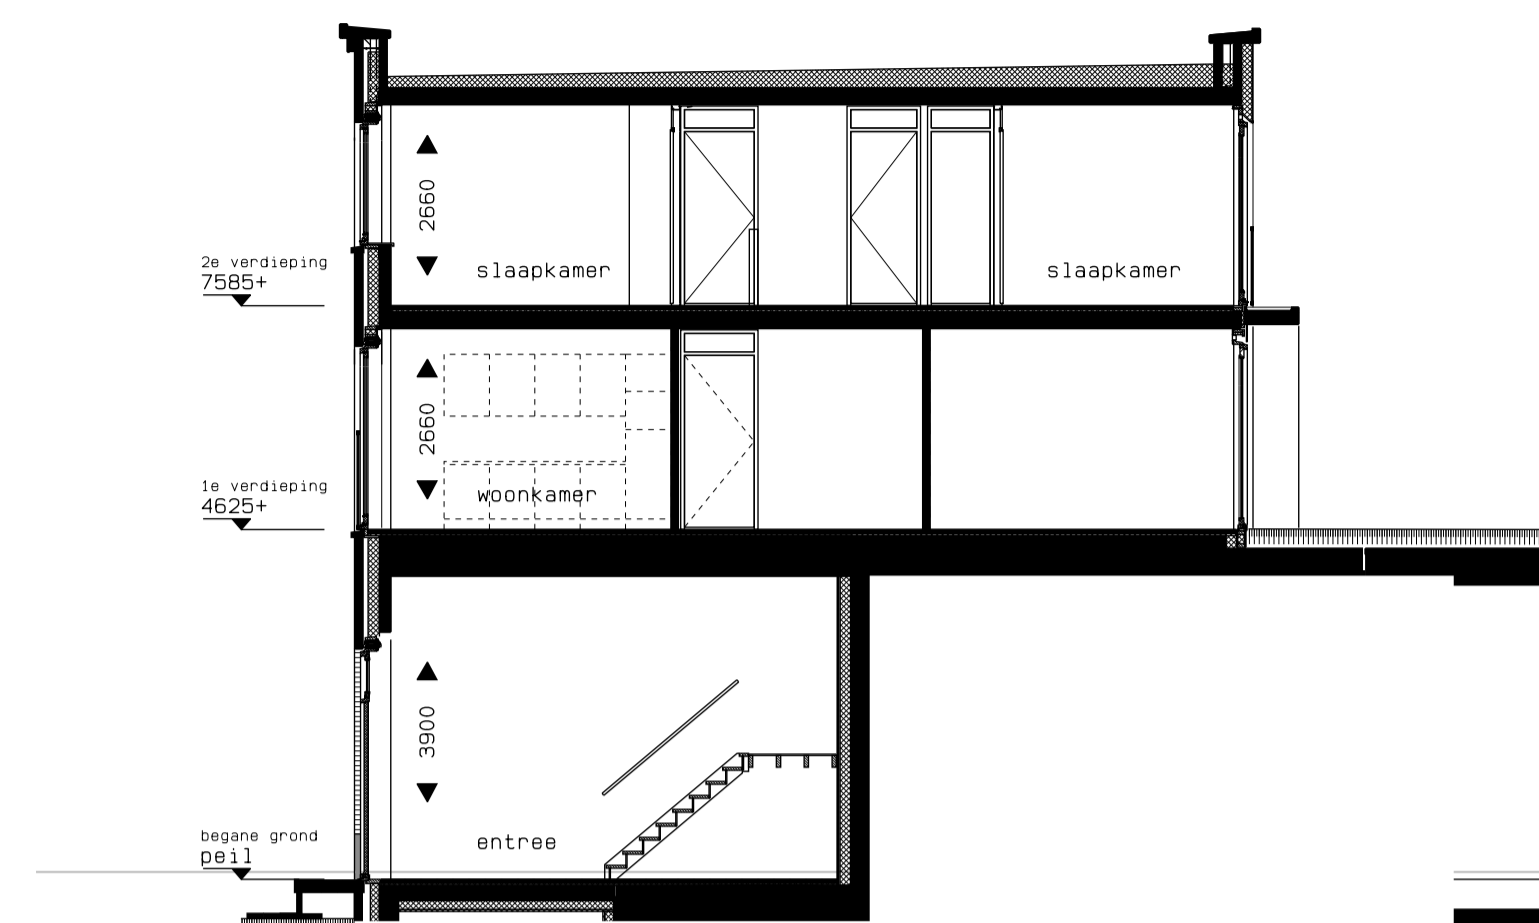


Doorsnede

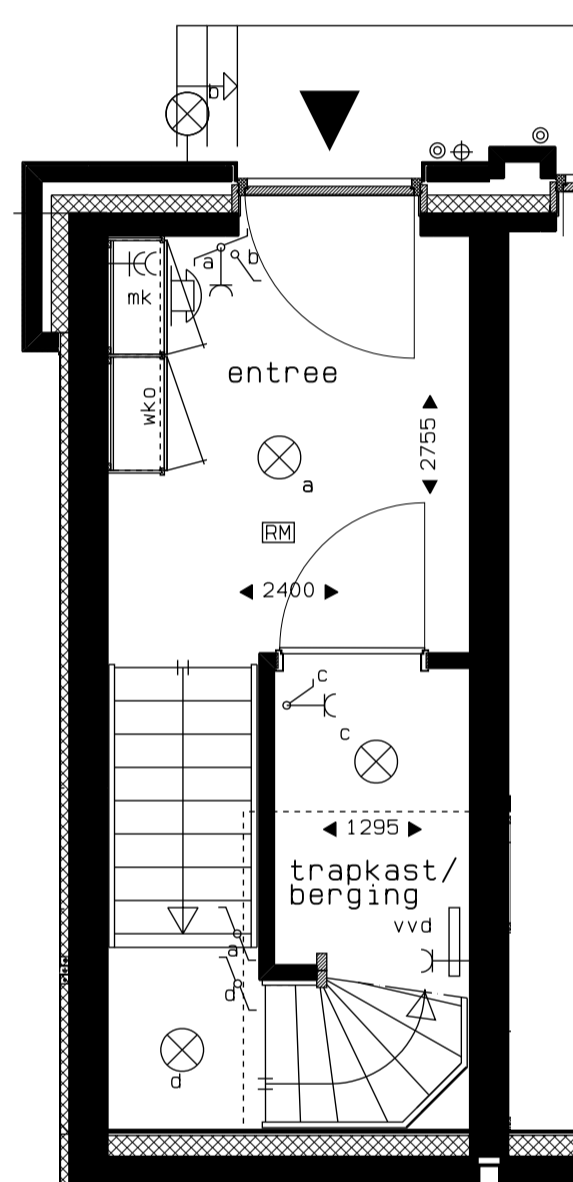

Begane grond

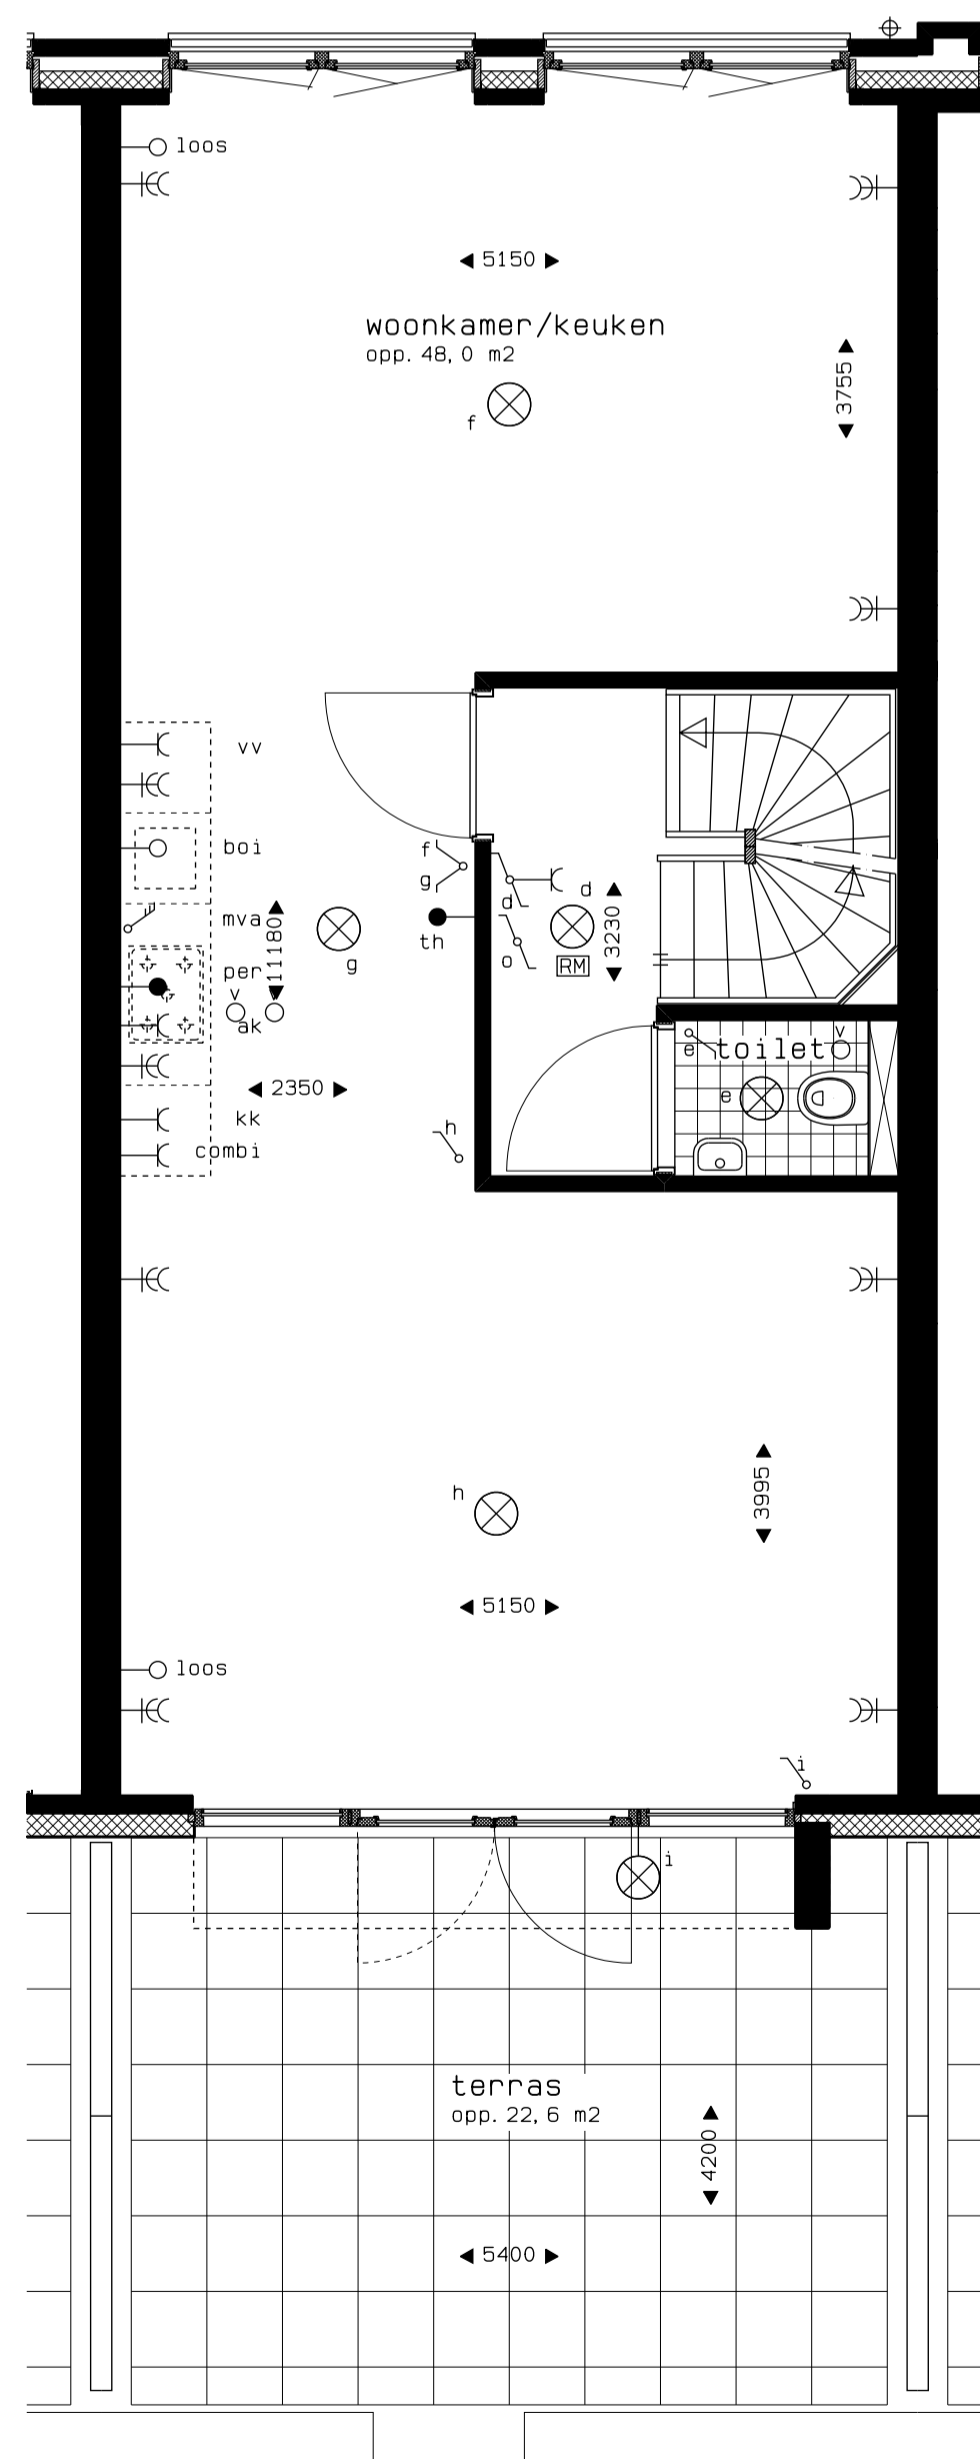


1e verdieping

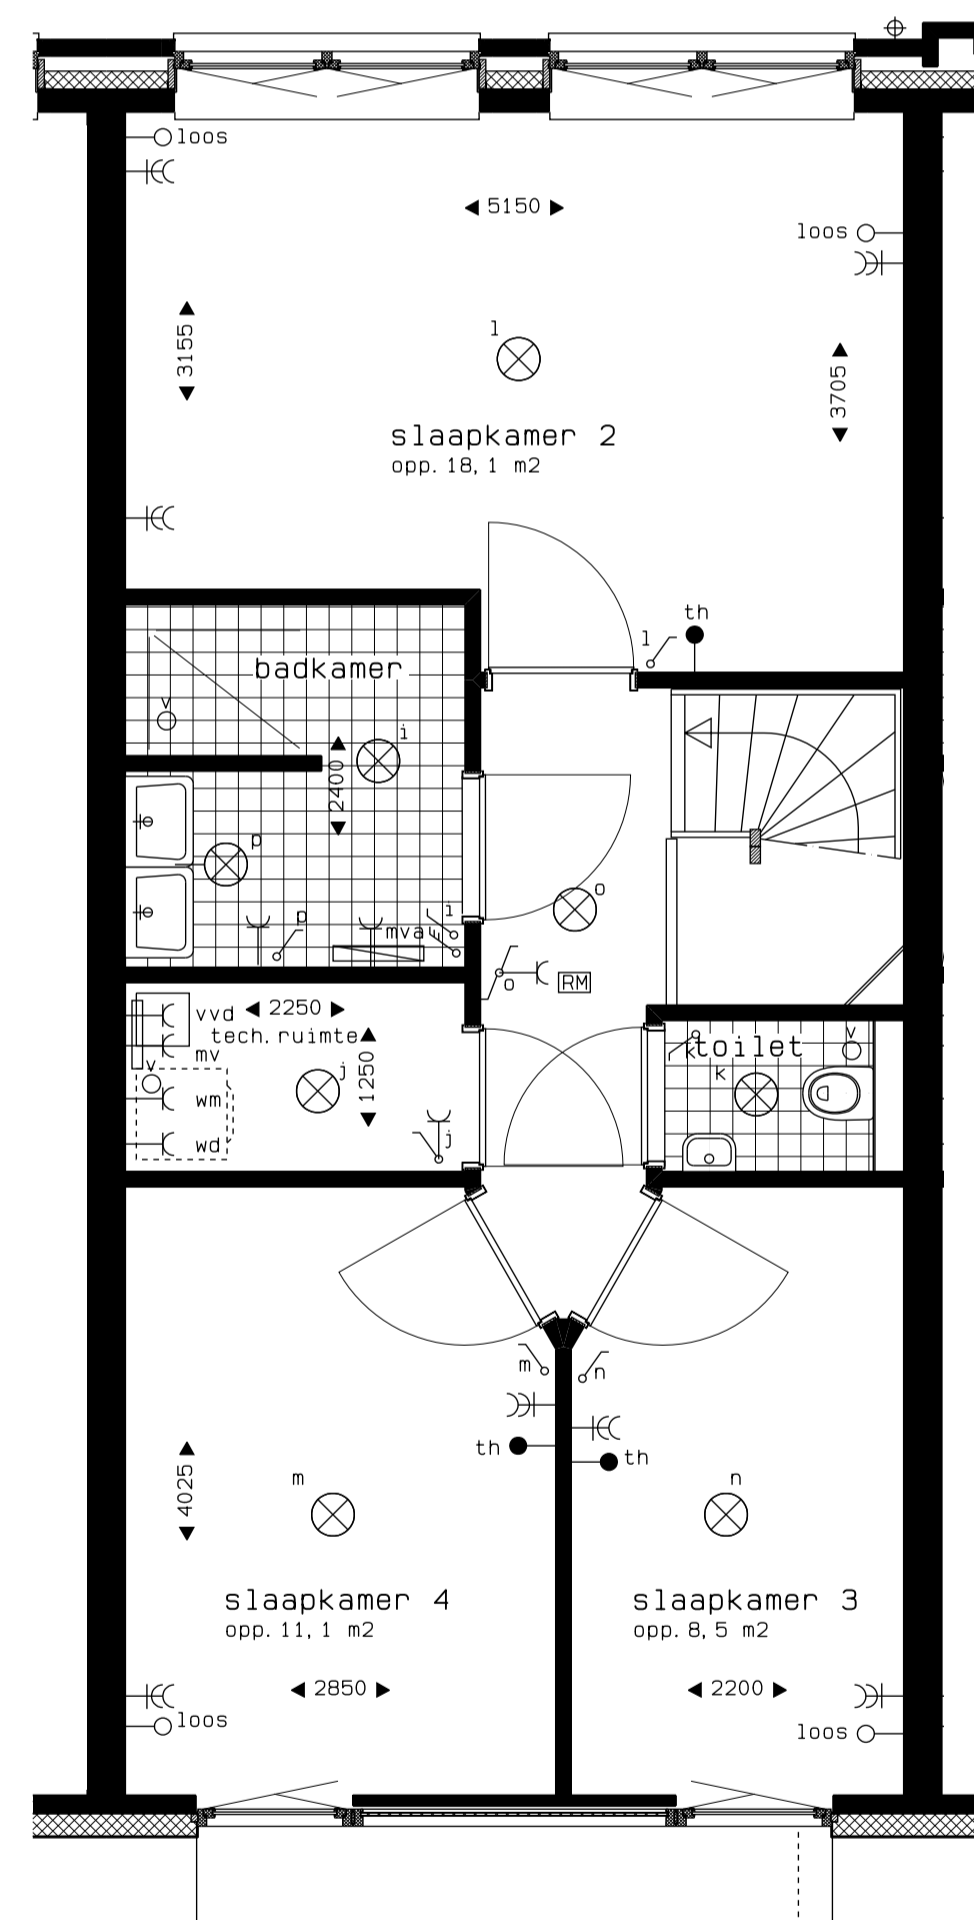

2e verdieping

- Atelierwoning
- Dekwoning
- Terraswoning

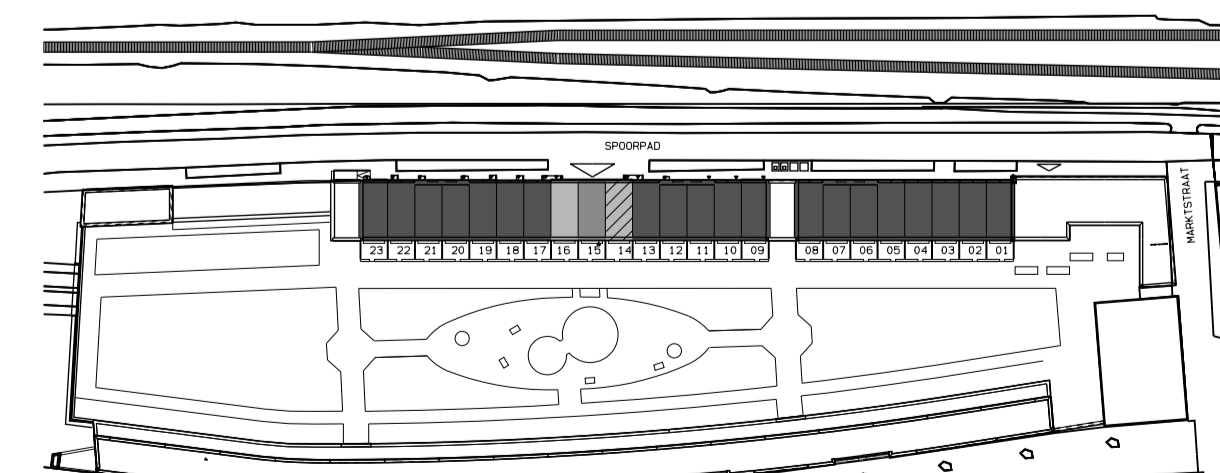

SITUATIE

| RENVOOI | Symbol | Omschrijving |
|---------|--------|---------------------------------------|
| ◆ | ◆ | Plafond lichtpunt |
| ⊗ | ⊗ | Mandschijf |
| ⊕ | ⊕ | Aansluitpunt thermostat bedraad |
| ⊖ | ⊖ | 3 standen schakelaar mech. ventilatie |
| ⊙ | ⊙ | Aansluitpunt vaatwasser |
| ⊘ | ⊘ | Aansluitpunt koelkast |
| ⊚ | ⊚ | Aansluitpunt combi oven |
| ⊛ | ⊛ | Aansluitpunt afzuigkap 2200 +1 |
| ⊜ | ⊜ | Aansluitpunt oven perilex |
| ⊝ | ⊝ | Aansluitpunt boiler loos |
| ⊞ | ⊞ | Mandcontactdoos 1-voudig |
| ⊟ | ⊟ | Mandcontactdoos 2-voudig |
| ⊠ | ⊠ | Aansluitpunt vloerverwarming |
| ⊡ | ⊡ | Schakelaar 1-polig |
| ⊢ | ⊢ | Schakelaar 2-polig |
| ⊣ | ⊣ | Schakelaar 3-wissel |
| ⊤ | ⊤ | Aansluitpunt loos |
| ⊥ | ⊥ | Rookmelder |
| ⊦ | ⊦ | Bel |
| ⊧ | ⊧ | Drukknop bel |

banhous
bouw verder

Woningtype: **Es Terraswoning** Bouwnummer: **14**

project: **23 woningen Spoorpad Waddinxveen**

Tijd: Verkoop contract tekening Schaal: 1:50 / 1:100 gewijs: formaat: A1 teken: **VK-14**

Woningtype: Es Get: JS

Bouwer: 14 Datum: 23-05-2020 Projectnr.: 19115