




begane grond
1 : 50

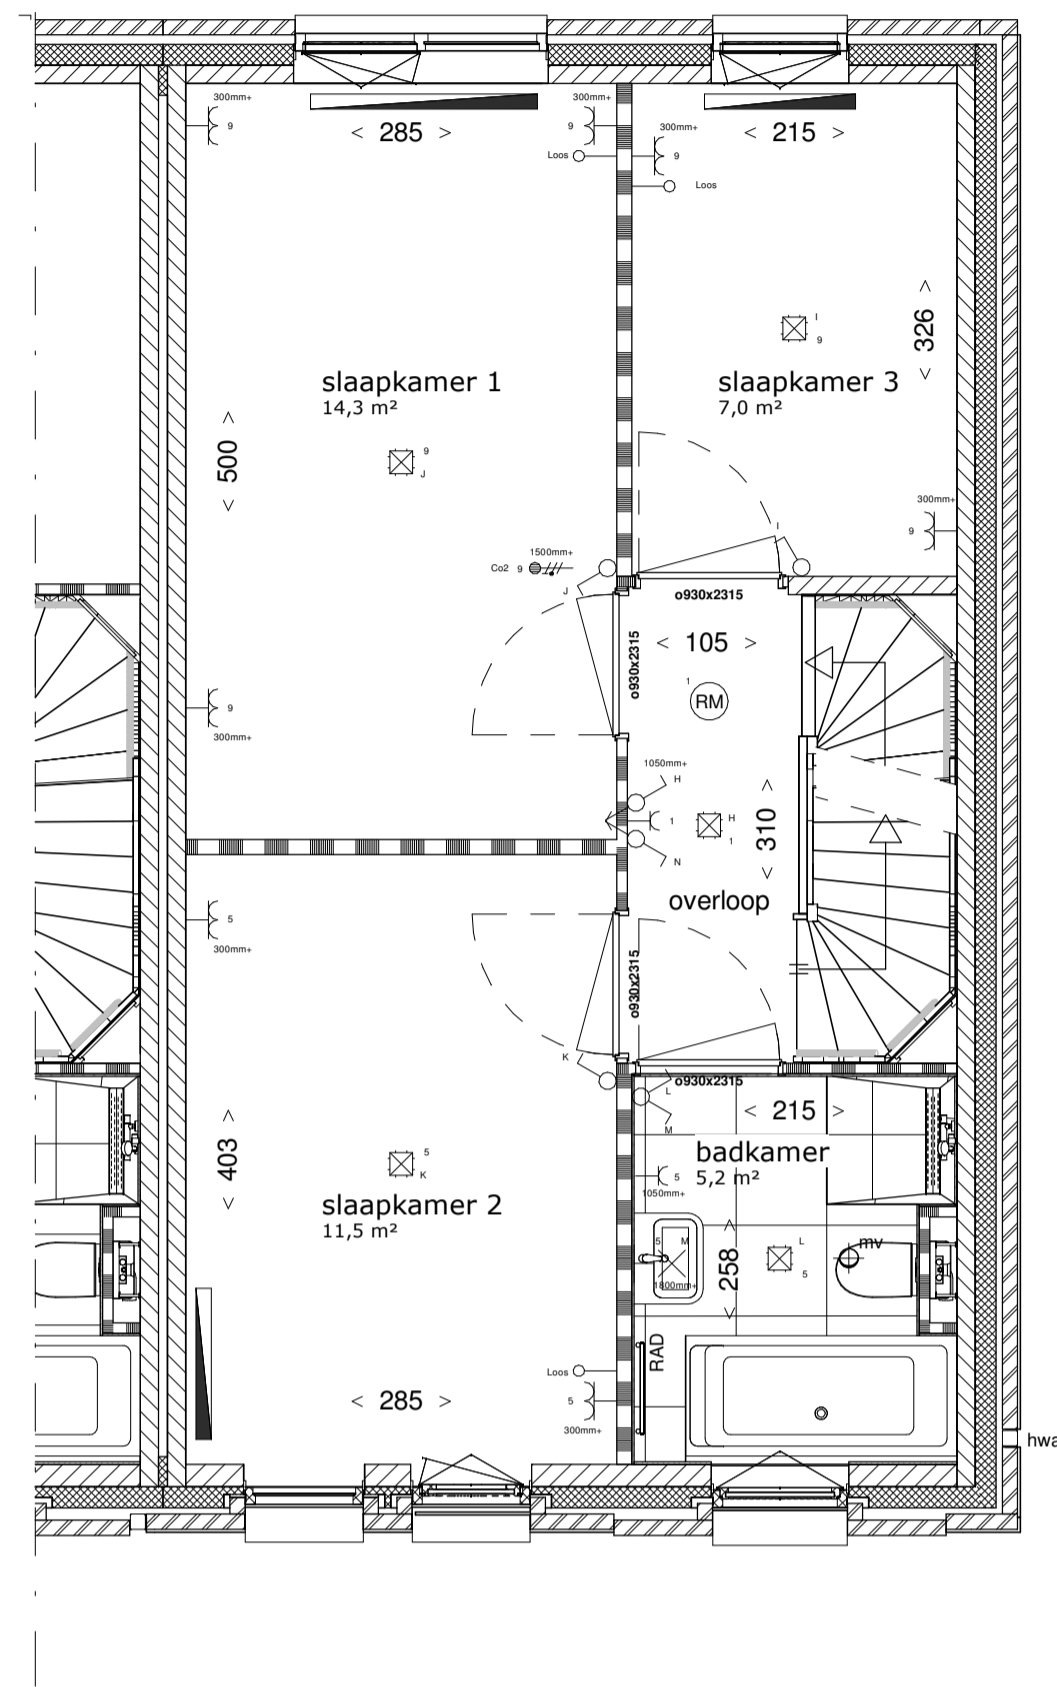

eerste verdieping
1 : 50

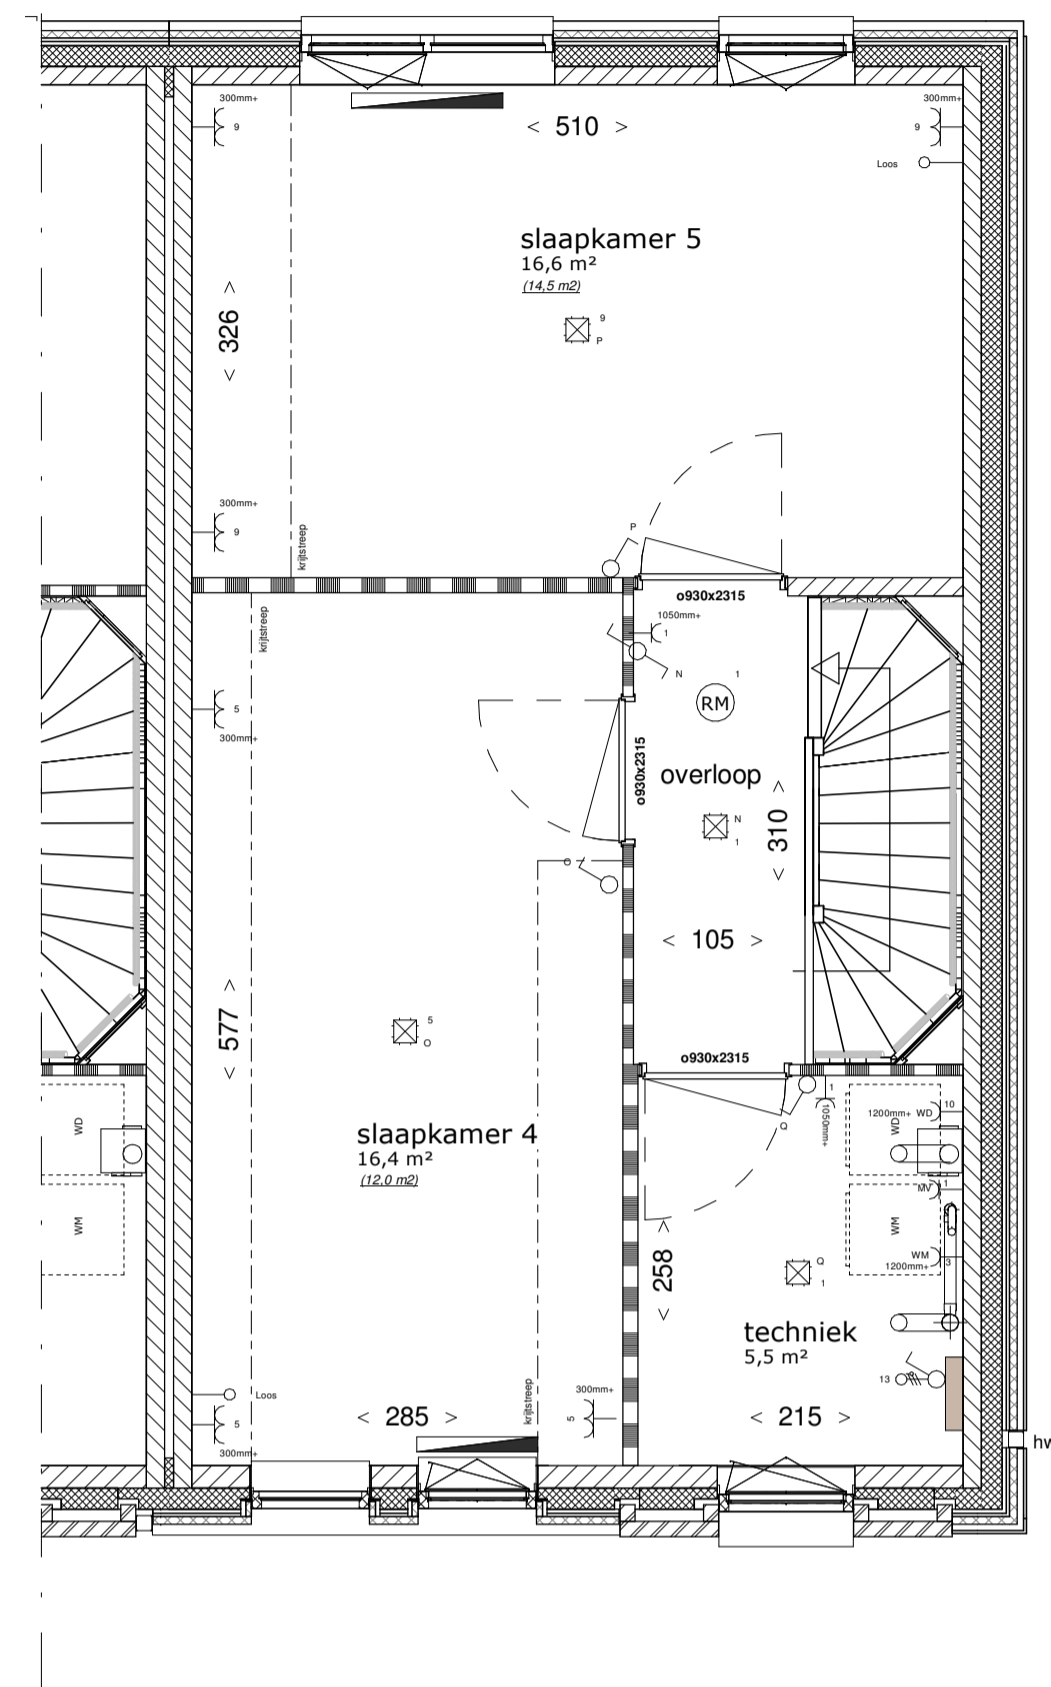

tweede verdieping
1 : 50

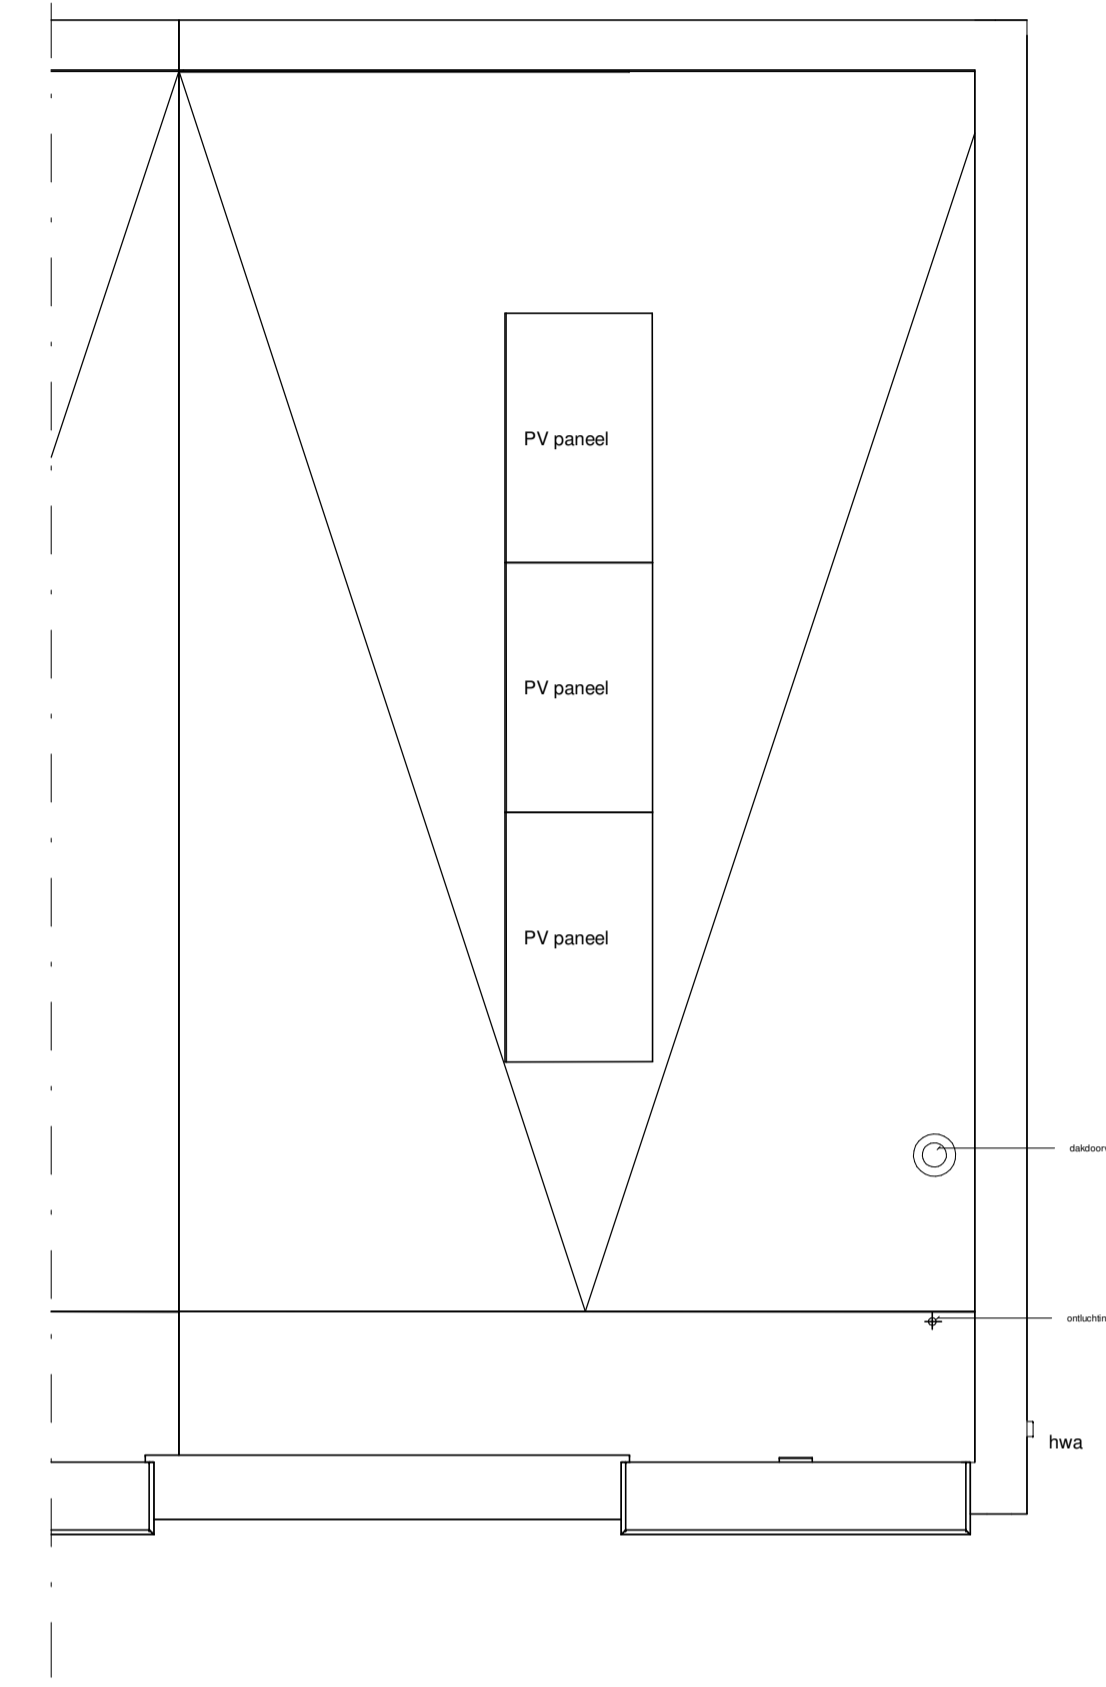

derde verdieping
1 : 50

Renvooi

- enkele schakelaar
- serie schakelaar
- wisselschakelaar
- enkele wandcontactdoos, t.b.v. MV-box
- dubbele wandcontactdoos
- enkele wandcontactdoos t.b.v. koelkast
- enkele wandcontactdoos t.b.v. vaatwasser op aparte groep
- enkele wandcontactdoos t.b.v. wasmachine op aparte groep
- enkele wandcontactdoos t.b.v. wasdroger op aparte groep
- enkele wandcontactdoos t.b.v. combimagnetron
- enkele wandcontactdoos t.b.v. afzuigkap
- rookmelder
- centraaldoos plafond
- wandarmatuur
- deurbedrukker
- schel
- omvormer
- verdeeler vloerverwarming
- aansluitpunt onbedraad
- mechanische ventilatie plafond
- mechanische ventilatie wand
- meterkast
- wasmachine / wasdroger opsteelplaats
- hwaO
- werkschakelaar PV
- CO2 sensor MV
- thermostat
- designradiator
- buitenkraan
- radiator
- ventilatorooster
- nekast
- trans balkon
- erfgrens
- WM
- W/D
- entree woning
- krl
- gevelmetselwerk
- spouwisolatie
- lichte scheidingwand 7cm/10cm
- kalkzandsteen
- geëmailleerd glas

In sommige woningen is de krijstreghouding toegepast, dit zorgt ervoor dat de aangegevenruimteoppervlakte niet overal verbliftgebied is. Het oppervlakte van het verbliftgebied is aangegeven tussen de haakjes en aangegeven met een stippelijntje.


- Aan de maaivoering kunnen geen rechten worden ontleend.
- Alle maaivoering betreft circa maaivoering en is aangegeven in centimeters.
- Elektra aansluitpunten, keukenopstelling, ventilatiepunten, radiatoren en rookmelders zijn indicatief aangegeven.
- Het is mogelijk dat niet alle symbolen van toepassing zijn op uw woningtype.
- Maaivoering bij schuin dak is tot 150cm lijn.
- Hoofdeenheden, oriëntatie en posities pv-panelen zijn indicatief en kunnen per bouwtr. verschillen.
- Zie tekening V-00 - situatietekening voor lokale woning en overzicht van het plan
- zie separate bergingsstekening voor uitwerking berging




Voorgevel
1 : 100




Achtergevel
1 : 100

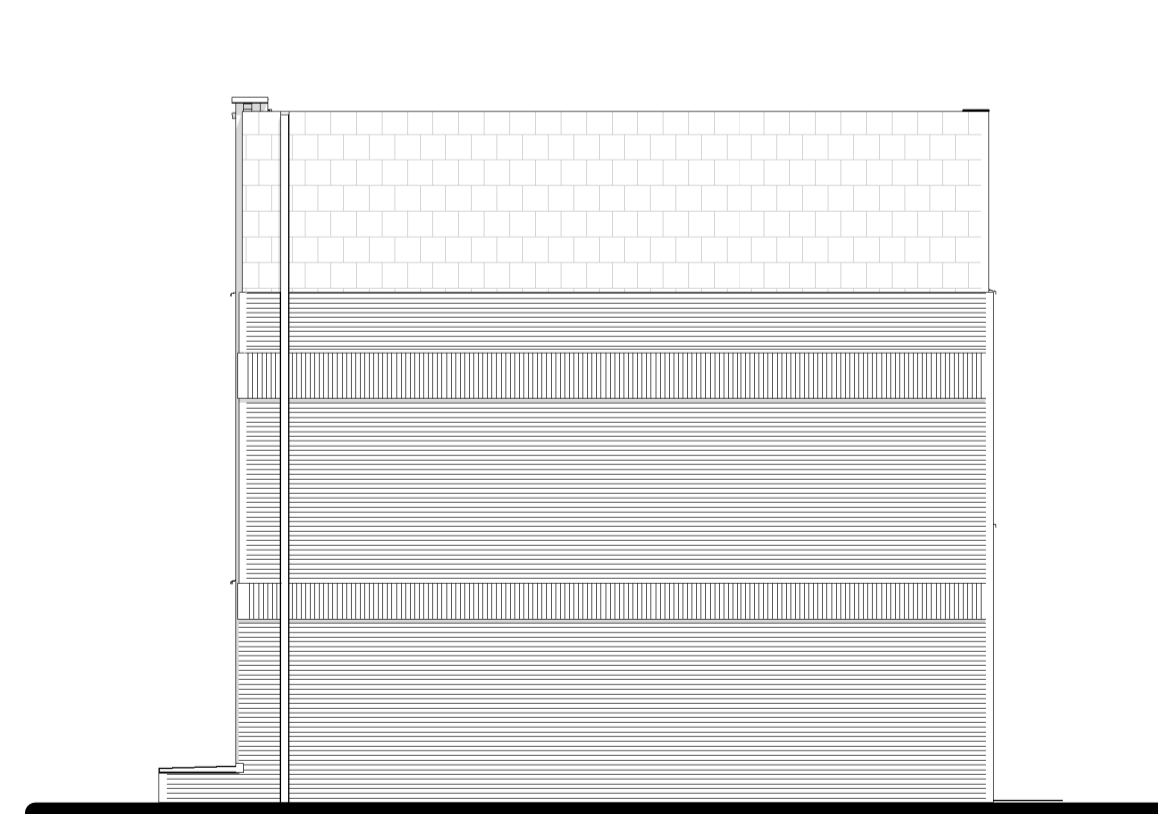

Zijgevel
1 : 100

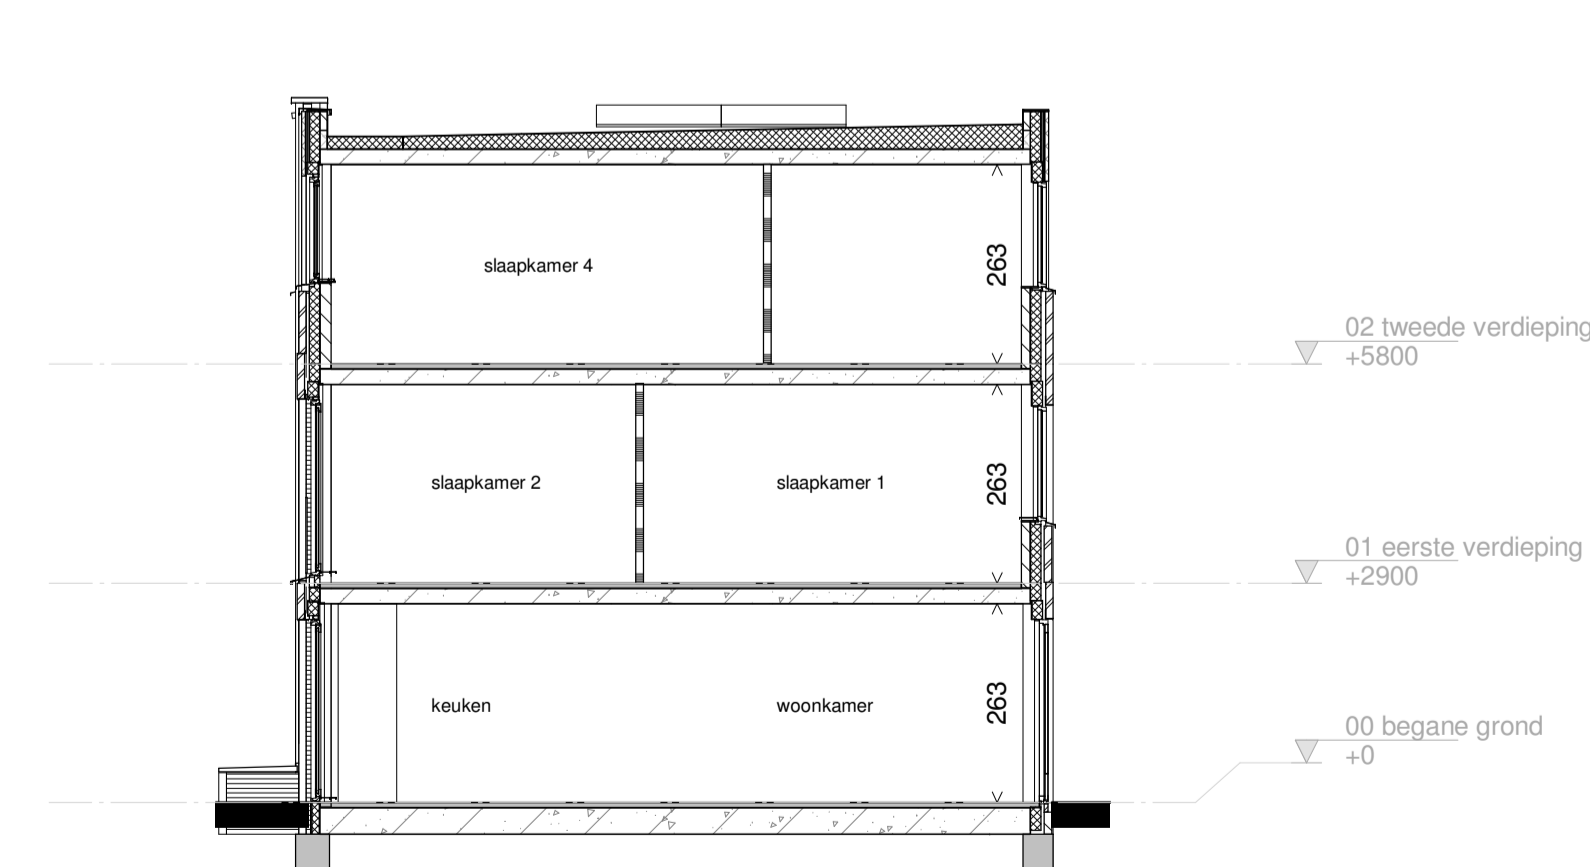

Langsdoorsnede
1 : 100

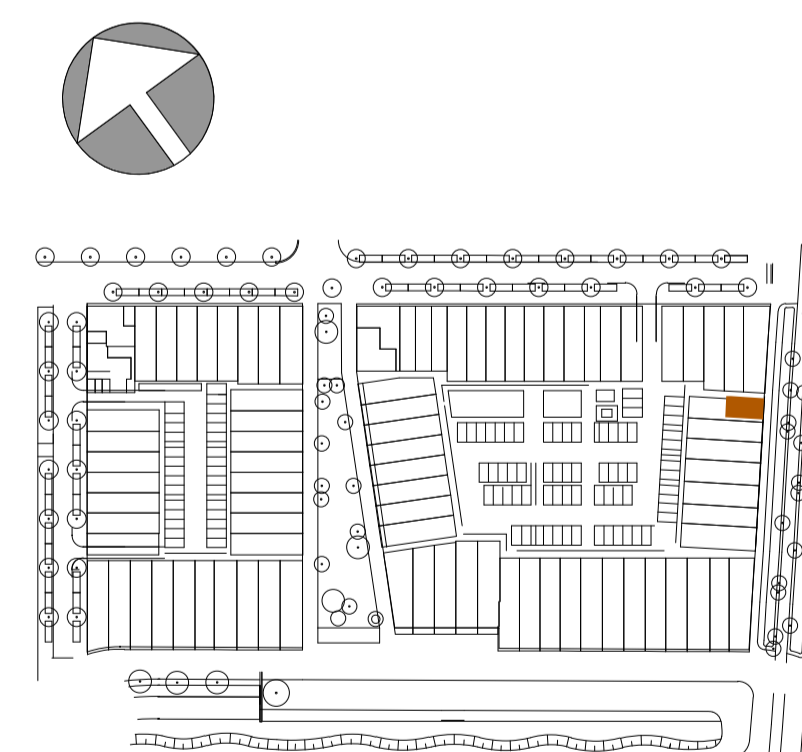

Hof van Holland - vlek 3

onderwerp BWNR 32_woningtype A5
 projectnummer NIJ920
 tekeningnummer V-32
 schaal 1:100/1:200
 formaat A1
 datum 15-03-2021
 wijziging
 wijzigingsdatum