

Renvooi elektra*

- Enkelpolige schakelaar
- Wissel schakelaar
- Serie schakelaar
- Combinatie schakelaar-wcd
- Enkele wcd
- Enkele wcd spatwaterdicht en schakelbaar
- Dubbele wcd duo
- Dubbele wcd opbouw
- Wandlichtpunt (buiten 2250+vl. / binnen 1800+vl.)
- Centraaldoos lichtpunt
- Perilex wcd 2x230V (aansluitpunt koken)
- Loze leiding
- Bedrade leiding (conform omschrijving)
- Bedrade leiding CAI
- Bedrade leiding data
- Centraal aardpunt
- Rookmelder (optische melder) 230V met back-up batterij
- Beldrukker
- Bel
- Armatuur
- Armatuur voorzien van schemerschakeling, aangesloten op de algemene voorziening

- cv - centraal verwarming
- sv - stadsverwarming
- mv - mechanische ventilatie
- vv - vloer verwarming
- th - thermostaat
- pv - photo voltaic (zonnepaneel)

- KK - koelkast
- VW - vaatwasser
- LB - loze leiding tbv boiler
- LK - loze leiding tbv koken
- WK - wasemkap (afzuigkap)

- WM - wasmachine
- WD - wasdroger
- LZ - leidingzone
- WP - zone warmtepomp
- WTW - zone ventilatie met warmteterugwinning


- LZ - leidingzone
- WP - zone warmtepomp
- WTW - zone ventilatie met warmteterugwinning

* niet alle onderdelen uit het renvooi kunnen op de tekening aanwezig zijn, dit is afhankelijk van de uitvoering en opties van de woning

Renvooi overig*

- wandcloset
- fontein
- wastafel
- verdiepte douchehoek
- wand- en vloertegels badkamer / toilet, afmeting als indicatie
- omvormer t.b.v. PV-pane(e)(en)
- mechanische ventilatie
- opstelplaats wasmachine / wasdroger
- hemelwaterafvoer
- opstelplaats tbv ladder

Werk: Crescent-West		 PHB DEVENTER 0-1R-00-220	
Opdrachtgever: VanWonen			
Onderwerp: Separaat toilet 2e verdieping			
Tekeningdatum: 21-09-2020	Getekend: rsc		
Status:	Schaal: 1 : 50		
Afm.: A3	Werknummer: BP00114		
PHB Deventer B.V. Duurstedeweg 4 7418CK Deventer - Postbus 2038 7420AA Deventer - T: 0570 63 44 55 - E: info@phbdeventer.nl - www.phbdeventer.nl			

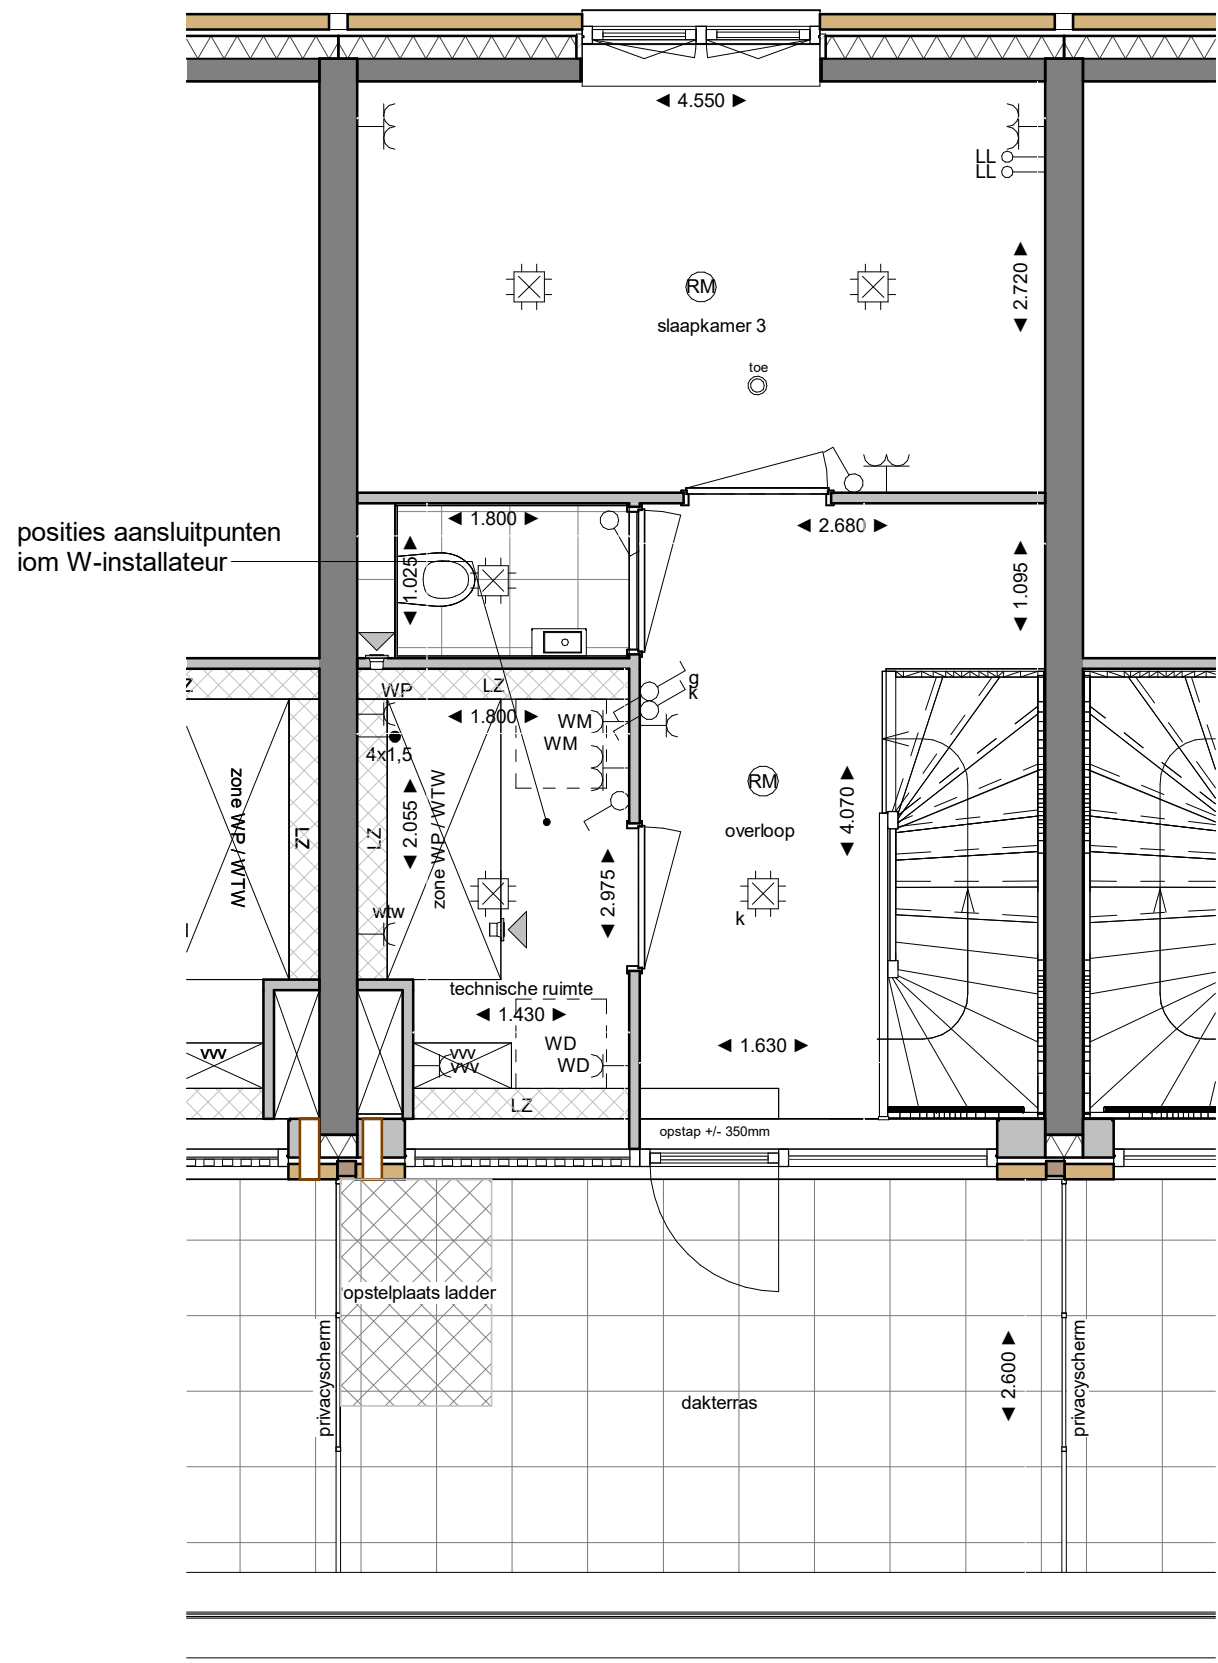

Renvooi elektra*

- Enkelpolige schakelaar
- Wissel schakelaar
- Serie schakelaar
- Combinatie schakelaar-wcd
- Enkele wcd
- Enkele wcd spatwaterdicht en schakelbaar
- Dubbele wcd duo
- Dubbele wcd opbouw
- Wandlichtpunt (buiten 2250+vl. / binnen 1800+vl.)
- Centraaldoos lichtpunt
- Perilex wcd 2x230V (aansluitpunt koken)
- Loze leiding
- Bedrade leiding (conform omschrijving)
- Bedrade leiding CAI
- Bedrade leiding data
- Centraal aardpunt
- Rookmelder (optische melder) 230V met back-up batterij
- Beldrukker
- Bel
- Armatuur
- Armatuur voorzien van schemerschakeling, aangesloten op de algemene voorziening

- cv - centraal verwarming
- sv - stadsverwarming
- mv - mechanische ventilatie
- vv - vloer verwarming
- th - thermostaat
- pv - photo voltaic (zonnepaneel)
- WM - wasmachine
- WD - wasdroger
- LZ - leidingzone
- WP - zone warmtepomp
- WTW - zone ventilatie met warmteterugwinning
- KK - koelkast
- VW - vaatwasser
- LB - loze leiding tbv boiler
- LK - loze leiding tbv koken
- WK - wasemkap (afzuigkap)


* niet alle onderdelen uit het renvooi kunnen op de tekening aanwezig zijn, dit is afhankelijk van de uitvoering en opties van de woning

Renvooi overig*


- wandcloset
- fontein
- wastafel
- verdiepte douchehoek
- wand- en vloertegels badkamer / toilet, afmeting als indicatie
- omvormer t.b.v. PV-pane(e)(en)
- mechanische ventilatie
- opstelplaats wasmachine / wasdroger
- hemelwaterafvoer
- opstelplaats tbv ladder

Werk: Crescent-West	
Opdrachtgever: VanWonen	
Onderwerp: Separaat toilet 3e verdieping	
Tekeningdatum: 21-09-2020	Getekend: rsc
Status:	Schaal: 1 : 50
Afm.: A3	Werknummer: BP00114
PHB Deventer B.V. Duurstedeweg 4 7418CK Deventer - Postbus 2038 7420AA Deventer - T: 0570 63 44 55 - E: info@phbdeventer.nl - www.phbdeventer.nl	

PHB
DEVENTER
0-1R-00-223

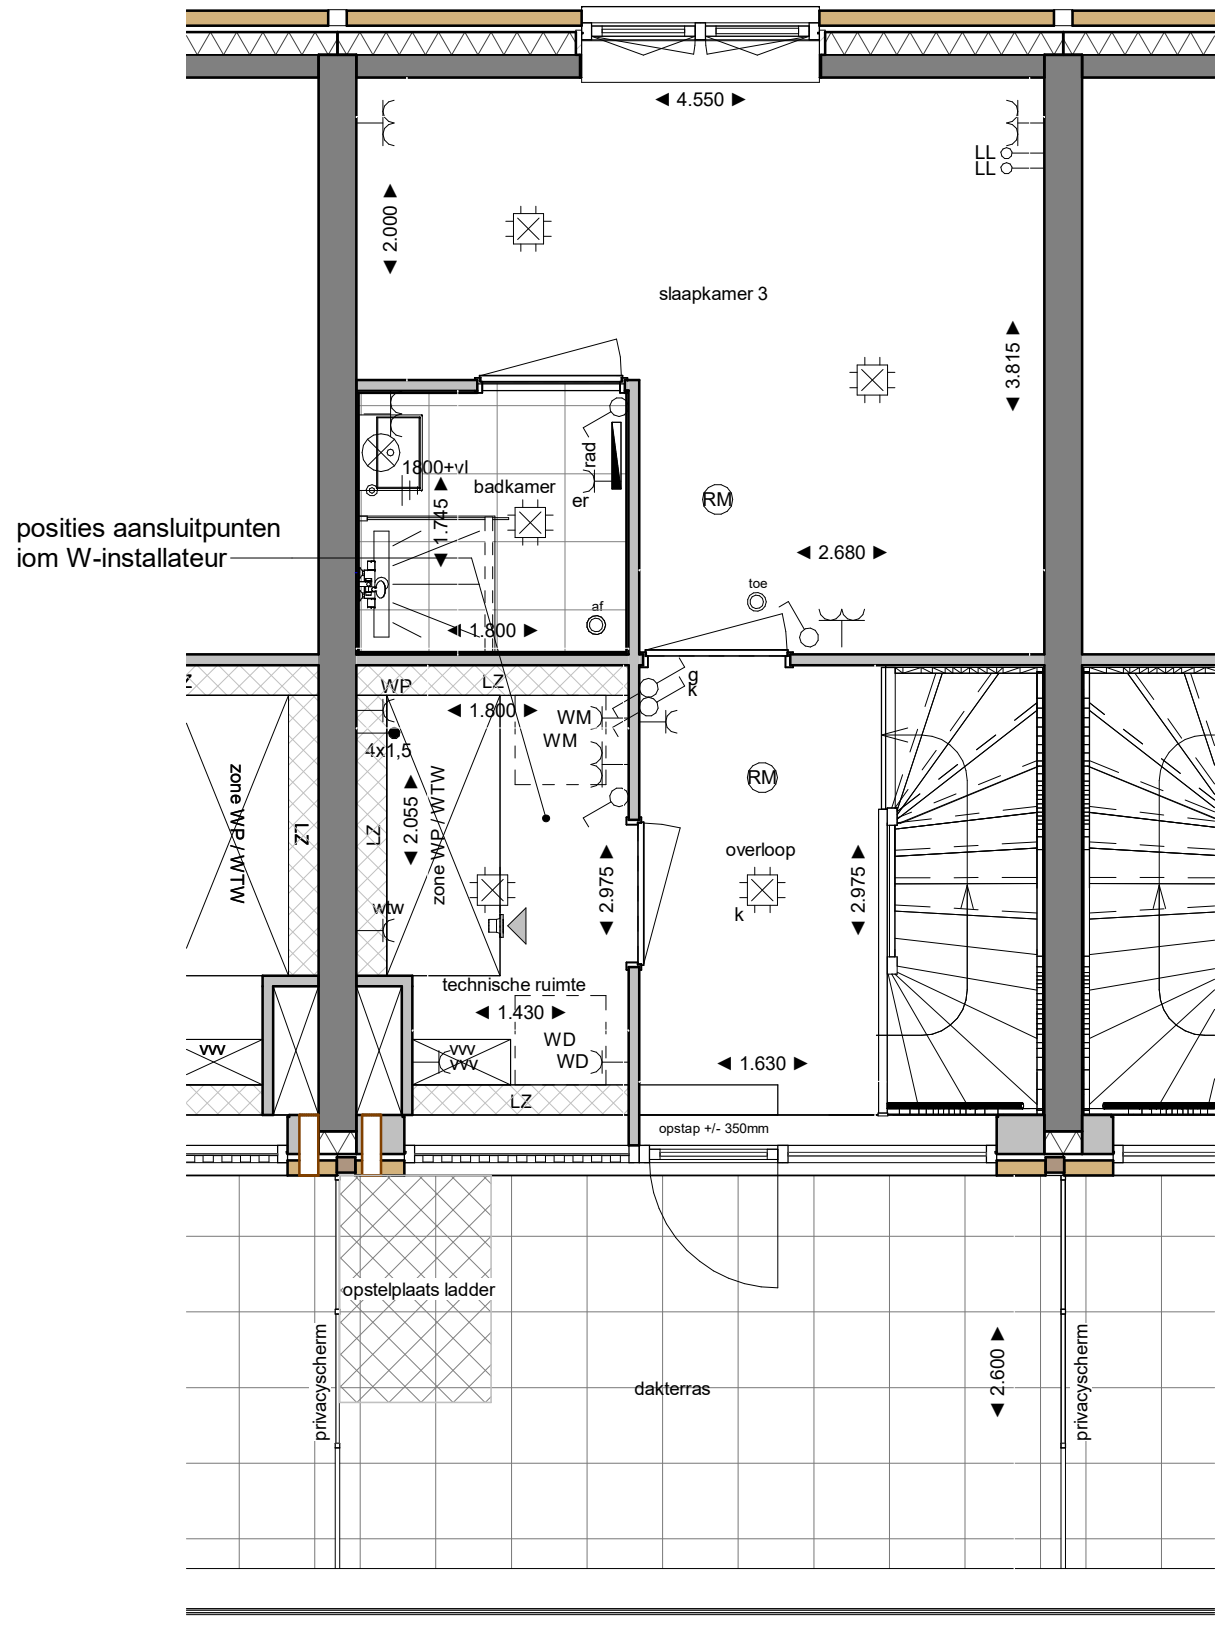

Renvooi elektra*

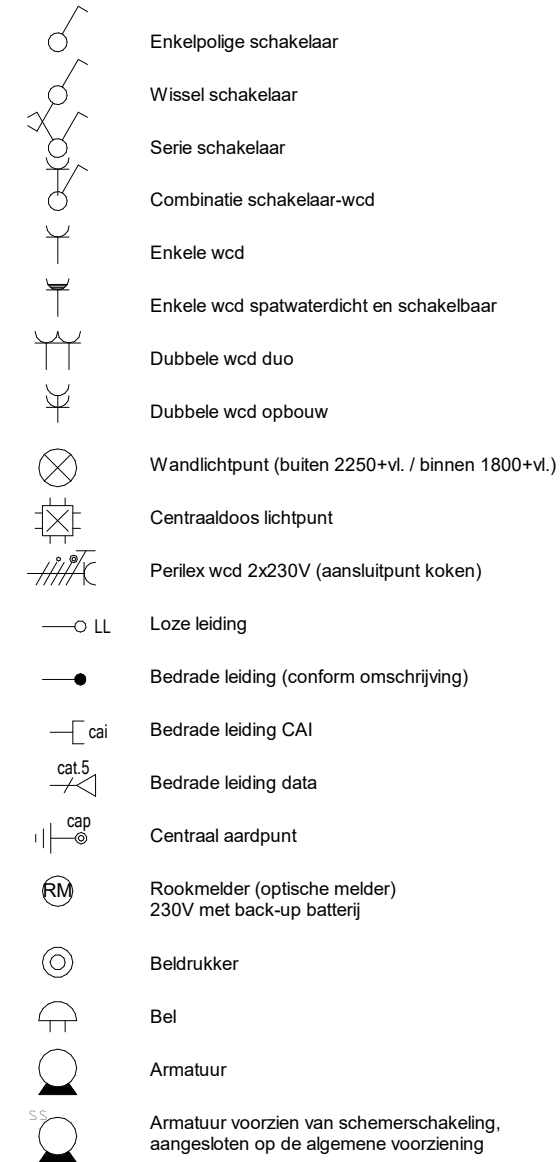


- cv - centraal verwarming
- sv - stadsverwarming
- mv - mechanische ventilatie
- vv - vloer verwarming
- th - thermostaat
- pv - photo voltaic (zonnepaneel)
- KK - koelkast
- VW - vaatwasser
- LB - loze leiding tbv boiler
- LK - loze leiding tbv koken
- WK - wasemkap (afzuigkap)

- WM - wasmachine
- WD - wasdroger
- LZ - leidingzone
- WP - zone warmtepomp
- WTW - zone ventilatie met warmteterugwinning
- LZ - leidingzone
- WP - zone warmtepomp
- WTW - zone ventilatie met warmteterugwinning


* niet alle onderdelen uit het renvooi kunnen op de tekening aanwezig zijn, dit is afhankelijk van de uitvoering en opties van de woning

Renvooi overig*

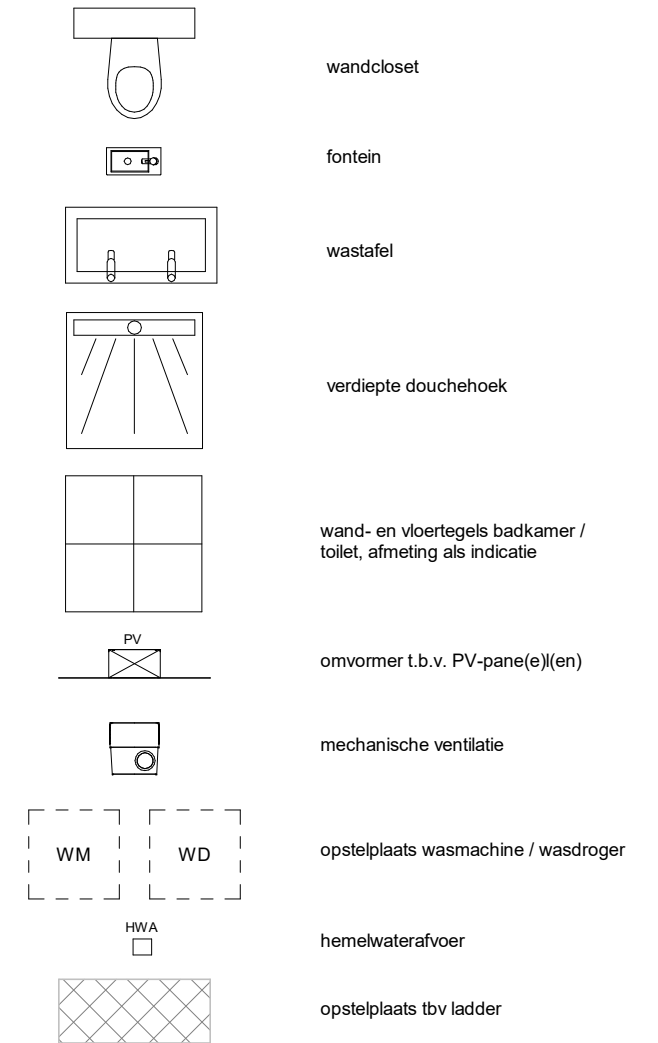

Werk:	Crescent-West	
Opdrachtgever:	VanWonen	
Onderwerp:	Extra 2e badkamer op de 3e verdieping	
Tekeningdatum:	Getekend:	rsc
Status:	Schaal:	1 : 50
Afm.:	A3	Werknummer: BP00114
PHB Deventer B.V. Duurstedeweg 4 7418CK Deventer - Postbus 2038 7420AA Deventer - T: 0570 63 44 55 - E: info@phbdeventer.nl - www.phbdeventer.nl		



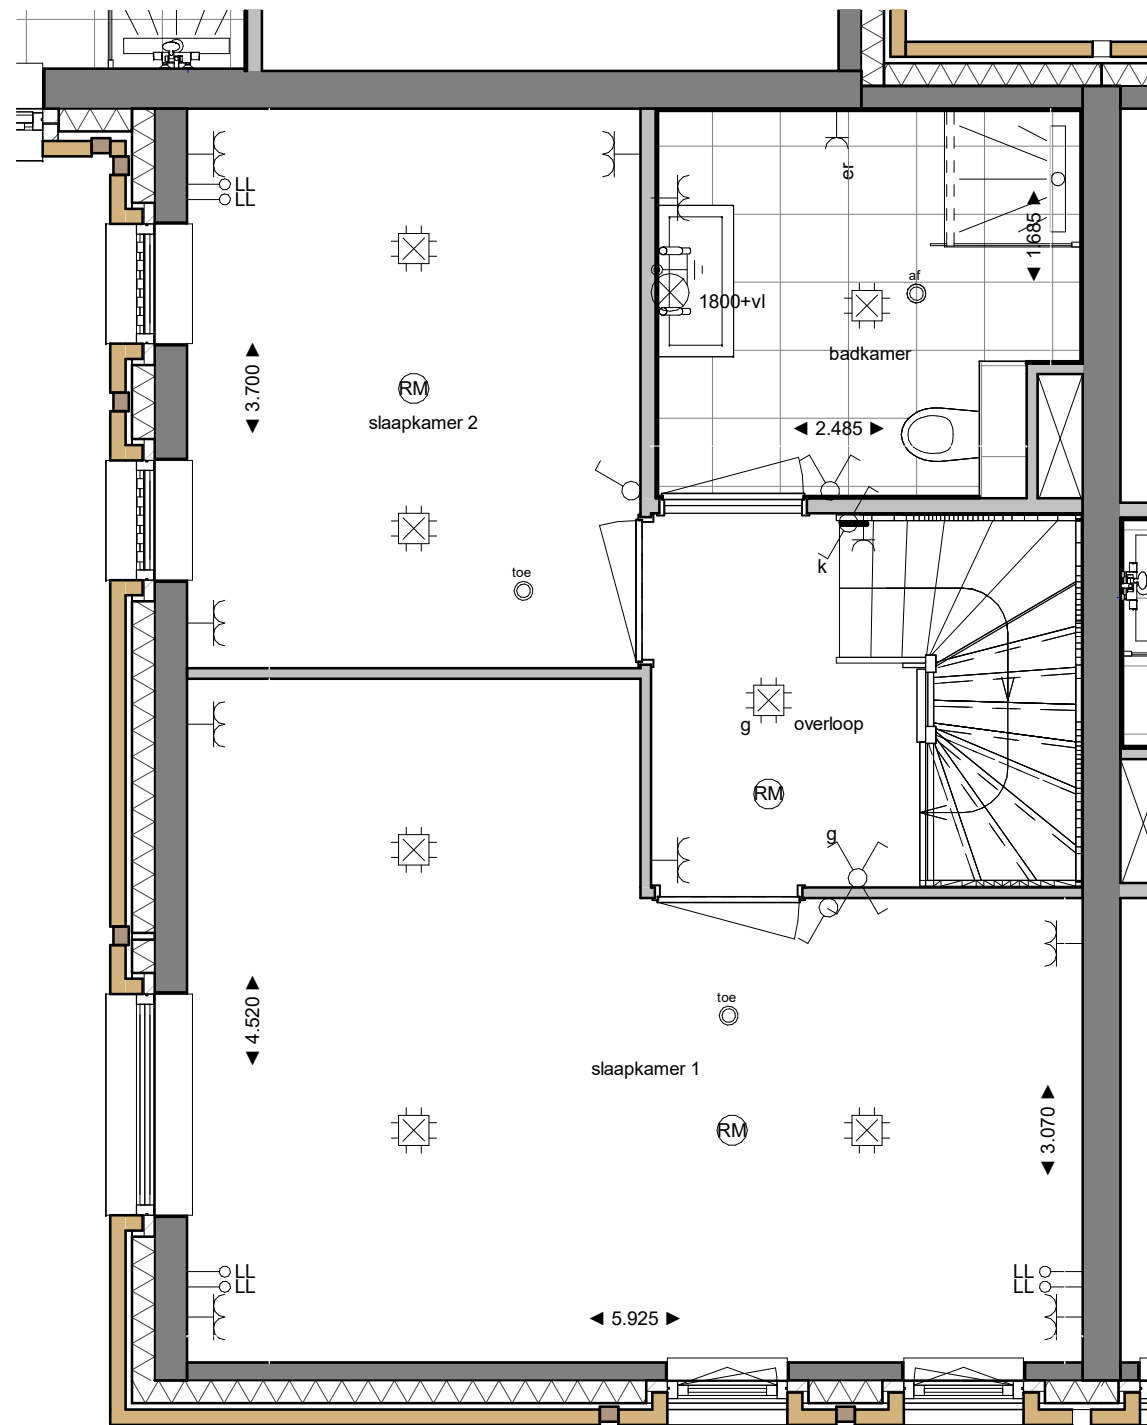

Renvooi elektra*

- Enkelpolige schakelaar
- Wissel schakelaar
- Serie schakelaar
- Combinatie schakelaar-wcd
- Enkele wcd
- Enkele wcd spatwaterdicht en schakelbaar
- Dubbele wcd duo
- Dubbele wcd opbouw
- Wandlichtpunt (buiten 2250+vl. / binnen 1800+vl.)
- Centraaldoos lichtpunt
- Perilex wcd 2x230V (aansluitpunt koken)
- Loze leiding
- Bedrade leiding (conform omschrijving)
- Bedrade leiding CAI
- Bedrade leiding data
- Centraal aardpunt
- Rookmelder (optische melder) 230V met back-up batterij
- Beldrukker
- Bel
- Armatuur
- Armatuur voorzien van schemerschakeling, aangesloten op de algemene voorziening

- cv - centraal verwarming
- sv - stadsverwarming
- mv - mechanische ventilatie
- vv - vloer verwarming
- th - thermostaat
- pv - photo voltaic (zonnepaneel)
- KK - koelkast
- VW - vaatwasser
- LB - loze leiding tbv boiler
- LK - loze leiding tbv koken
- WK - wasemkap (afzuigkap)

- WM - wasmachine
- WD - wasdroger
- LZ - leidingzone
- WP - zone warmtepomp
- WTW - zone ventilatie met warmteterugwinning

- LZ - leidingzone
- WP - zone warmtepomp
- WTW - zone ventilatie met warmteterugwinning


* niet alle onderdelen uit het renvooi kunnen op de tekening aanwezig zijn, dit is afhankelijk van de uitvoering en opties van de woning

Renvooi overig*

- wandcloset
- fontein
- wastafel
- verdiepte douchehoek
- wand- en vloertegels badkamer / toilet, afmeting als indicatie
- omvormer t.b.v. PV-pane(e)(en)
- mechanische ventilatie
- opstelplaats wasmachine / wasdroger
- hemelwaterafvoer
- opstelplaats tbv ladder

Werk: Crescent-West	
Opdrachtgever: VanWonen	
Onderwerp: Samenvoegen slaapkamer 1 en 2	
Tekeningdatum: 21-09-2020	Getekend: rsc
Status:	Schaal: 1 : 50
Afm.: A3	Werknummer: BP00114
PHB Deventer B.V. Duurstedeweg 4 7418CK Deventer - Postbus 2038 7420AA Deventer - T: 0570 63 44 55 - E: info@phbdeventer.nl - www.phbdeventer.nl	



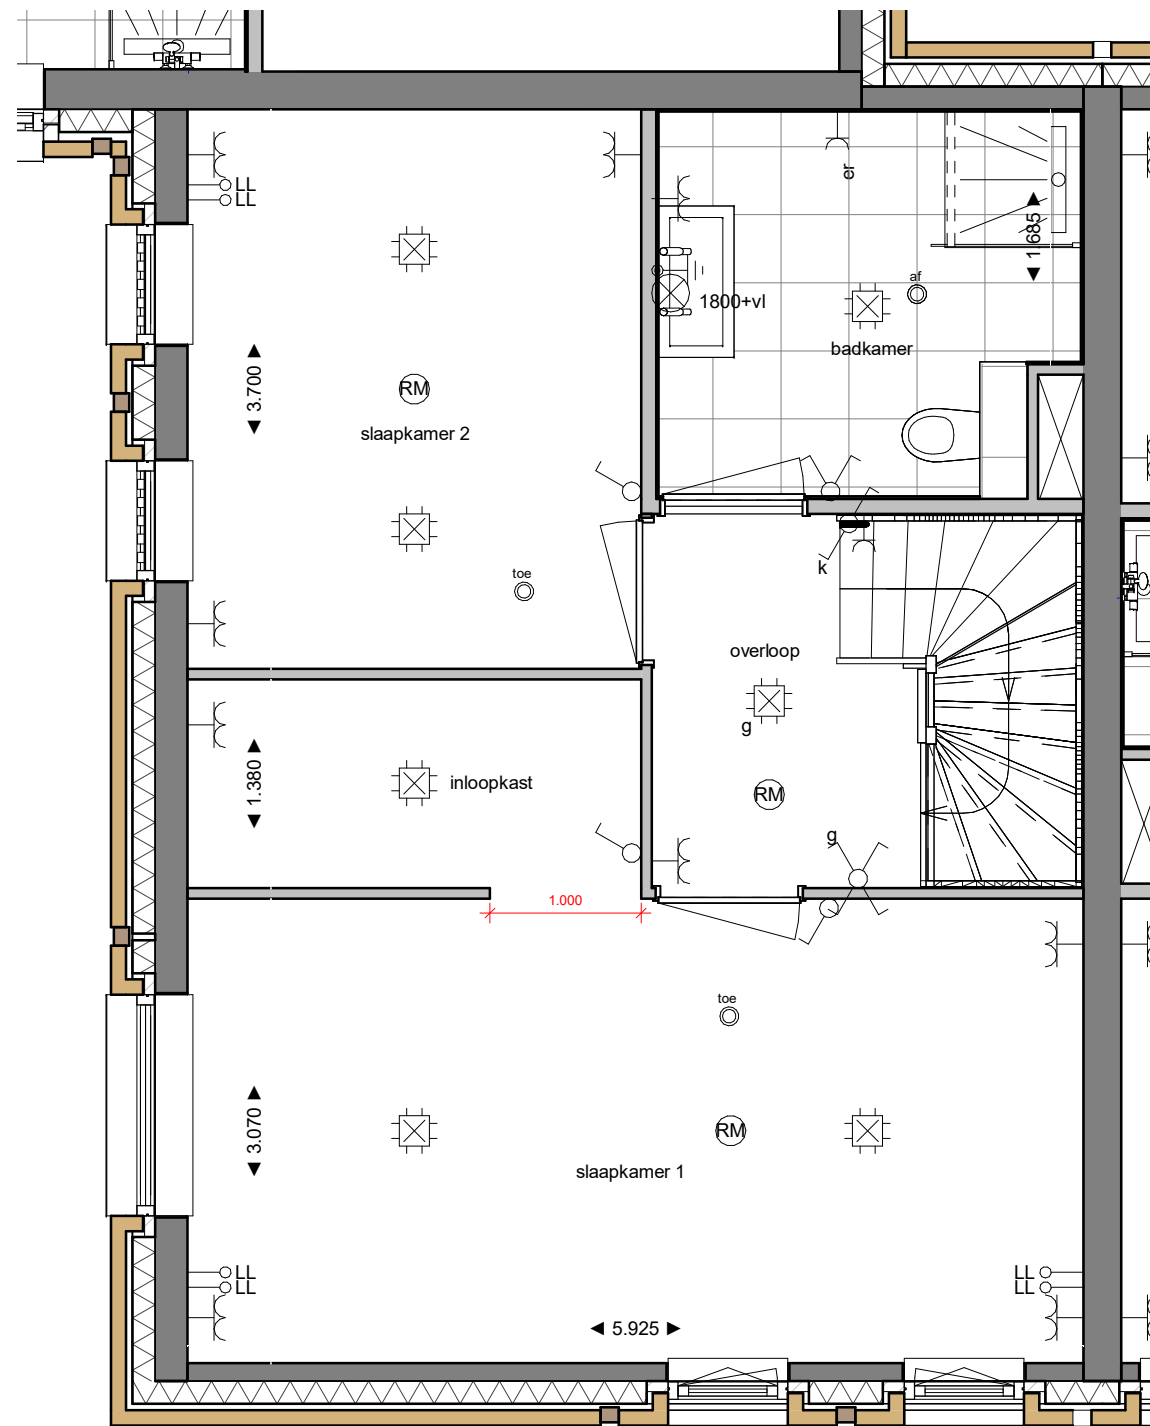

Renvooi elektra*

- Enkelpolige schakelaar
- Wissel schakelaar
- Serie schakelaar
- Combinatie schakelaar-wcd
- Enkele wcd
- Enkele wcd spatwaterdicht en schakelbaar
- Dubbele wcd duo
- Dubbele wcd opbouw
- Wandlichtpunt (buiten 2250+vl. / binnen 1800+vl.)
- Centraaldoos lichtpunt
- Perilex wcd 2x230V (aansluitpunt koken)
- Loze leiding
- Bedrade leiding (conform omschrijving)
- Bedrade leiding CAI
- Bedrade leiding data
- Centraal aardpunt
- Rookmelder (optische melder) 230V met back-up batterij
- Beldrukker
- Bel
- Armatuur
- Armatuur voorzien van schemerschakeling, aangesloten op de algemene voorziening

- cv - centraal verwarming
- sv - stadsverwarming
- mv - mechanische ventilatie
- vv - vloer verwarming
- th - thermostaat
- pv - photo voltaic (zonnepaneel)
- KK - koelkast
- VW - vaatwasser
- LB - loze leiding tbv boiler
- LK - loze leiding tbv koken
- WK - wasemkap (afzuigkap)

- WM - wasmachine
- WD - wasdroger
- LZ - leidingzone
- WP - zone warmtepomp
- WTW - zone ventilatie met warmteterugwinning
- LZ - leidingzone
- WP - zone warmtepomp
- WTW - zone ventilatie met warmteterugwinning


* niet alle onderdelen uit het renvooi kunnen op de tekening aanwezig zijn, dit is afhankelijk van de uitvoering en opties van de woning

Renvooi overig*

- wandcloset
- fontein
- wastafel
- verdiepte douchehoek
- wand- en vloertegels badkamer / toilet, afmeting als indicatie
- omvormer t.b.v. PV-pane(e)(en)
- mechanische ventilatie
- opstelplaats wasmachine / wasdroger
- hemelwaterafvoer
- opstelplaats tbv ladder

Werk: Crescent-West	
Opdrachtgever: VanWonen	
Onderwerp: Samenvoegen slaapkamer 1 en 2, en opnemen Inloopkast	
Tekeningdatum: 21-09-2020	Getekend: rsc
Status:	Schaal: 1 : 50
Afm.: A3	Werknummer: BP00114
PHB Deventer B.V. Duurstedeweg 4 7418CK Deventer - Postbus 2038 7420AA Deventer - T: 0570 63 44 55 - E: info@phbdeventer.nl - www.phbdeventer.nl	



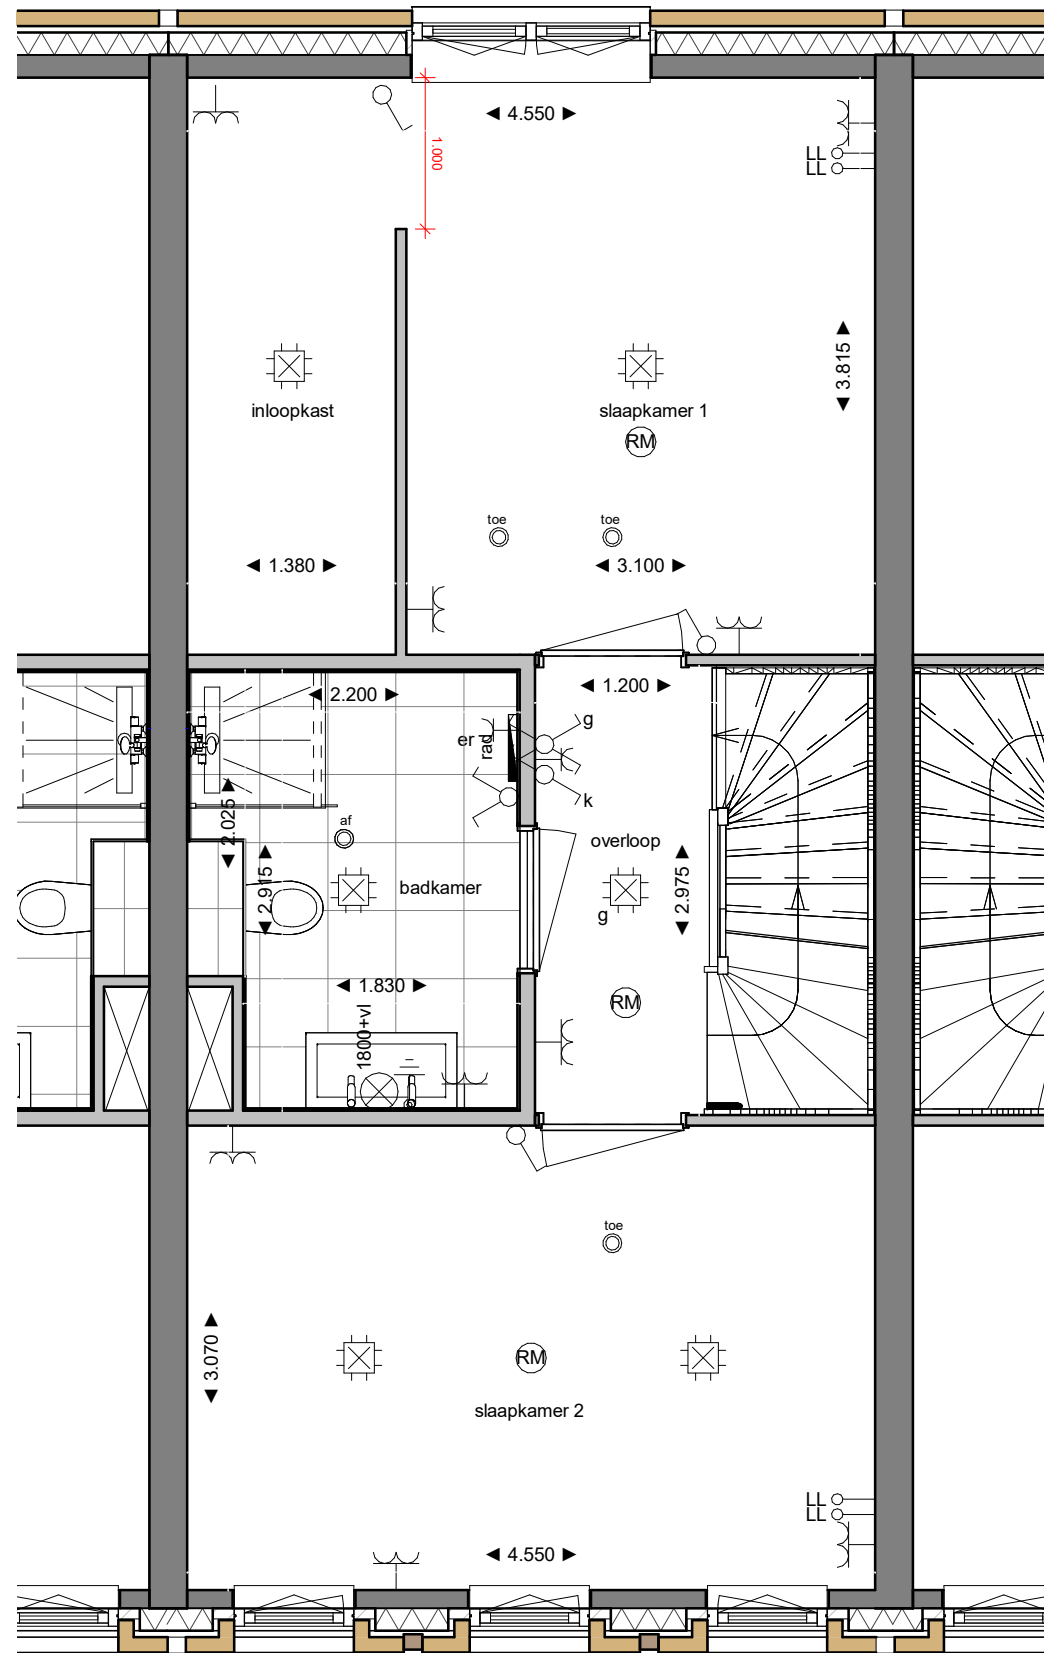

Renvooi elektra*

- Enkelpolige schakelaar
- Wissel schakelaar
- Serie schakelaar
- Combinatie schakelaar-wcd
- Enkele wcd
- Enkele wcd spatwaterdicht en schakelbaar
- Dubbele wcd duo
- Dubbele wcd opbouw
- Wandlichtpunt (buiten 2250+vl. / binnen 1800+vl.)
- Centraaldoos lichtpunt
- Perilex wcd 2x230V (aansluitpunt koken)
- Loze leiding
- Bedrade leiding (conform omschrijving)
- Bedrade leiding CAI
- Bedrade leiding data
- Centraal aardpunt
- Rookmelder (optische melder) 230V met back-up batterij
- Beldrukker
- Bel
- Armatuur
- Armatuur voorzien van schemerschakeling, aangesloten op de algemene voorziening

- cv - centraal verwarming
- sv - stadsverwarming
- mv - mechanische ventilatie
- vv - vloer verwarming
- th - thermostaat
- pv - photo voltaic (zonnepaneel)
- KK - koelkast
- VW - vaatwasser
- LB - loze leiding tbv boiler
- LK - loze leiding tbv koken
- WK - wasemkap (afzuigkap)

- WM - wasmachine
- WD - wasdroger
- LZ - leidingzone
- WP - zone warmtepomp
- WTW - zone ventilatie met warmteterugwinning
- LZ - leidingzone
- WP - zone warmtepomp
- WTW - zone ventilatie met warmteterugwinning


* niet alle onderdelen uit het renvooi kunnen op de tekening aanwezig zijn, dit is afhankelijk van de uitvoering en opties van de woning

Renvooi overig*

- wandcloset
- fontein
- wastafel
- verdiepte douchehoek
- wand- en vloertegels badkamer / toilet, afmeting als indicatie
- omvormer t.b.v. PV-pane(e)(en)
- mechanische ventilatie
- opstelplaats wasmachine / wasdroger
- hemelwaterafvoer
- opstelplaats tbv ladder

Werk: Crescent-West	
Opdrachtgever: VanWonen	
Onderwerp: Inloopkast in slaapkamer 1	
Tekeningdatum: 21-09-2020	Getekend: rsc
Status:	Schaal: 1 : 50
Afm.: A3	Werknummer: BP00114
PHB Deventer B.V. Duurstedeweg 4 7418CK Deventer - Postbus 2038 7420AA Deventer - T: 0570 63 44 55 - E: info@phbdeventer.nl - www.phbdeventer.nl	



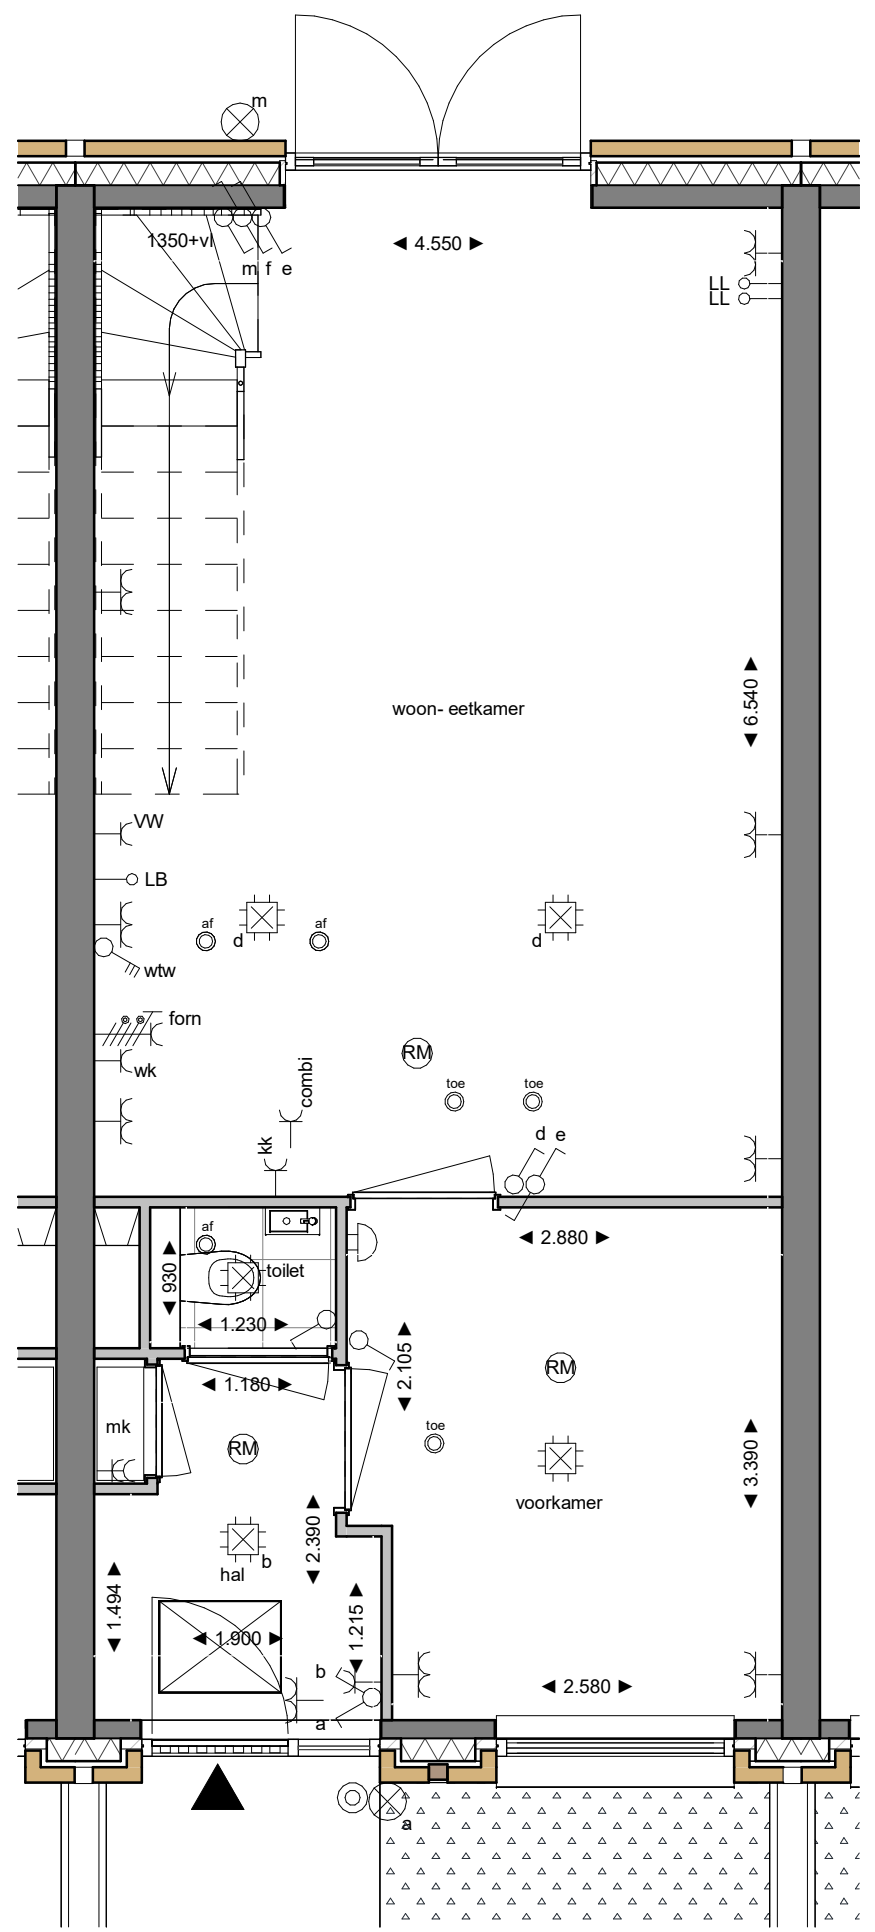

Renvooi elektra*

- Enkelpolige schakelaar
- Wissel schakelaar
- Serie schakelaar
- Combinatie schakelaar-wcd
- Enkele wcd
- Enkele wcd spatwaterdicht en schakelbaar
- Dubbele wcd duo
- Dubbele wcd opbouw
- Wandlichtpunt (buiten 2250+vl. / binnen 1800+vl.)
- Centraaldoos lichtpunt
- Perilex wcd 2x230V (aansluitpunt koken)
- Loze leiding
- Bedrade leiding (conform omschrijving)
- Bedrade leiding CAI
- Bedrade leiding data
- Centraal aardpunt
- Rookmelder (optische melder) 230V met back-up batterij
- Beldrukker
- Bel
- Armatuur
- Armatuur voorzien van schemerschakeling, aangesloten op de algemene voorziening

- cv - centraal verwarming
- sv - stadsverwarming
- mv - mechanische ventilatie
- vv - vloer verwarming
- th - thermostaat
- pv - photo voltaic (zonnepaneel)
- WM - wasmachine
- WD - wasdroger
- LZ - leidingzone
- WP - zone warmtepomp
- WTW - zone ventilatie met warmteterugwinning
- KK - koelkast
- VW - vaatwasser
- LB - loze leiding tbv boiler
- LK - loze leiding tbv koken
- WK - wasemkap (afzuigkap)


* niet alle onderdelen uit het renvooi kunnen op de tekening aanwezig zijn, dit is afhankelijk van de uitvoering en opties van de woning

Renvooi overig*

- wandcloset
- fontein
- wastafel
- verdiepte douchehoek
- wand- en vloertegels badkamer / toilet, afmeting als indicatie
- omvormer t.b.v. PV-pane(e)(en)
- mechanische ventilatie
- opstelplaats wasmachine / wasdroger
- hemelwaterafvoer
- opstelplaats tbv ladder

Werk: Crescent-West	
Opdrachtgever: VanWonen	
Onderwerp: Voorkamer op begane grond	
Tekeningdatum: 21-09-2020	Getekend: rsc
Status:	Schaal: 1 : 50
Afm.: A3	Werknummer: BP00114
PHB Deventer B.V. Duurstedeweg 4 7418CK Deventer - Postbus 2038 7420AA Deventer - T: 0570 63 44 55 - E: info@phbdeventer.nl - www.phbdeventer.nl	



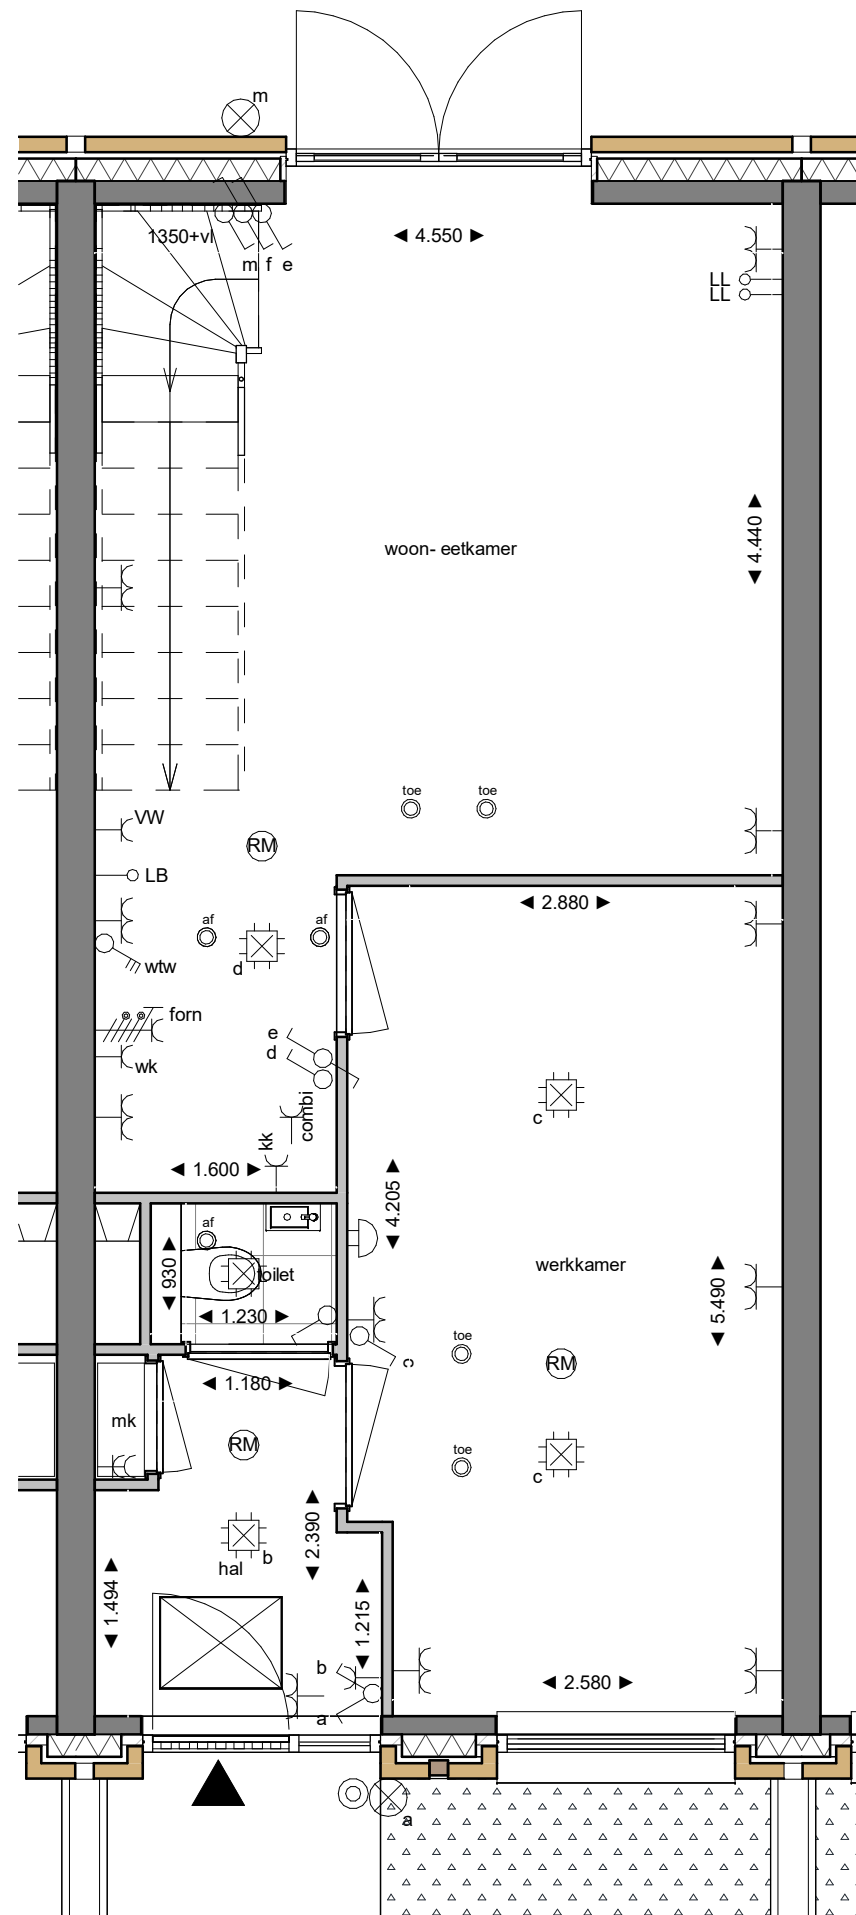

Renvooi elektra*

- Enkelpolige schakelaar
- Wissel schakelaar
- Serie schakelaar
- Combinatie schakelaar-wcd
- Enkele wcd
- Enkele wcd spatwaterdicht en schakelbaar
- Dubbele wcd duo
- Dubbele wcd opbouw
- Wandlichtpunt (buiten 2250+vl. / binnen 1800+vl.)
- Centraaldoos lichtpunt
- Perilex wcd 2x230V (aansluitpunt koken)
- Loze leiding
- Bedrade leiding (conform omschrijving)
- Bedrade leiding CAI
- Bedrade leiding data
- Centraal aardpunt
- Rookmelder (optische melder) 230V met back-up batterij
- Beldrukker
- Bel
- Armatuur
- Armatuur voorzien van schemerschakeling, aangesloten op de algemene voorziening

- cv - centraal verwarming
- sv - stadsverwarming
- mv - mechanische ventilatie
- vv - vloer verwarming
- th - thermostaat
- pv - photo voltaic (zonnepaneel)
- KK - koelkast
- VW - vaatwasser
- LB - loze leiding tbv boiler
- LK - loze leiding tbv koken
- WK - wasemkap (afzuigkap)
- WM - - wasmachine
- WD - - wasdroger
- LZ - - leidingzone
- WP - - zone warmtepomp
- WTW - - zone ventilatie met warmteterugwinning
- LZ - - leidingzone
- WP - - zone warmtepomp
- WTW - - zone ventilatie met warmteterugwinning


* niet alle onderdelen uit het renvooi kunnen op de tekening aanwezig zijn, dit is afhankelijk van de uitvoering en opties van de woning

Renvooi overig*

- wandcloset
- fontein
- wastafel
- verdiepte douchehoek
- wand- en vloertegels badkamer / toilet, afmeting als indicatie
- omvormer t.b.v. PV-pane(e)(en)
- mechanische ventilatie
- opstelplaats wasmachine / wasdroger
- hemelwaterafvoer
- opstelplaats tbv ladder

Werk: Crescent-West	
Opdrachtgever: VanWonen	
Onderwerp: Werkkamer op de begane grond	
Tekeningdatum: 21-09-2020	Getekend: rsc
Status:	Schaal: 1 : 50
Afm.: A3	Werknummer: BP00114
PHB Deventer B.V. Duurstedeweg 4 7418CK Deventer - Postbus 2038 7420AA Deventer - T: 0570 63 44 55 - E: info@phbdeventer.nl - www.phbdeventer.nl	



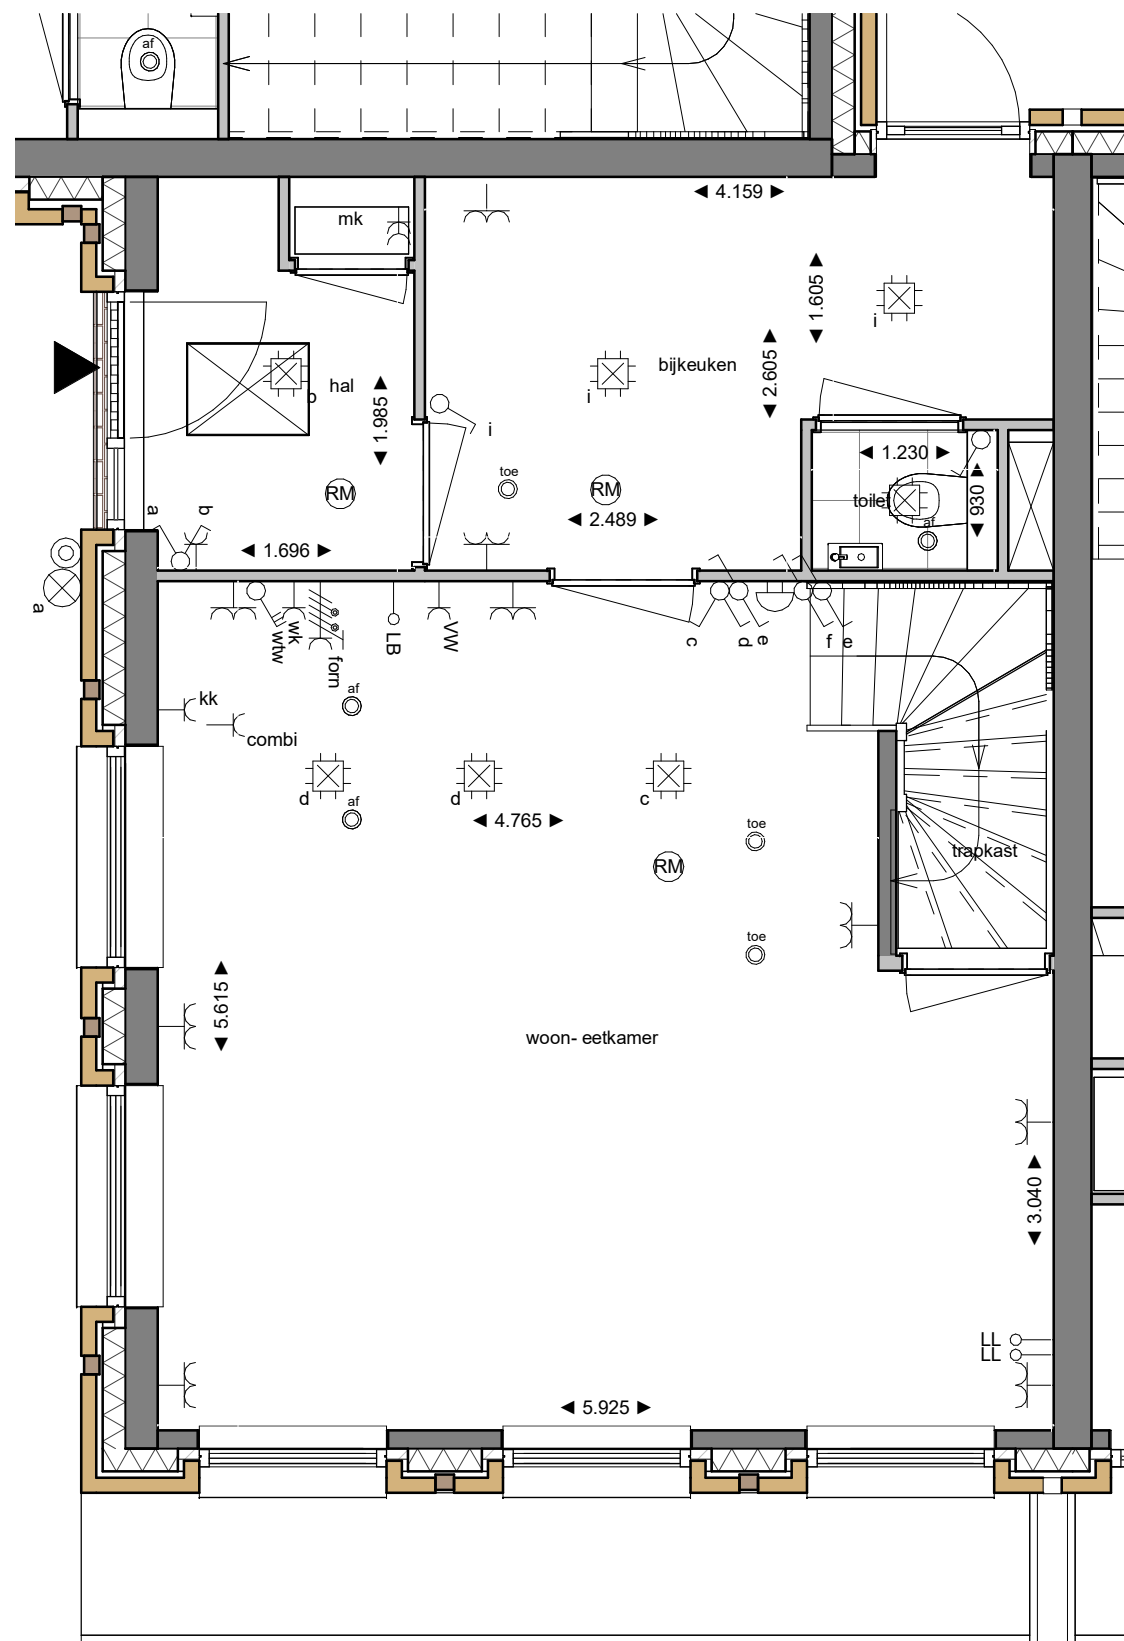

Renvooi elektra*

- Enkelpolige schakelaar
- Wissel schakelaar
- Serie schakelaar
- Combinatie schakelaar-wcd
- Enkele wcd
- Enkele wcd spatwaterdicht en schakelbaar
- Dubbele wcd duo
- Dubbele wcd opbouw
- Wandlichtpunt (buiten 2250+vl. / binnen 1800+vl.)
- Centraaldoos lichtpunt
- Perilex wcd 2x230V (aansluitpunt koken)
- Loze leiding
- Bedrade leiding (conform omschrijving)
- Bedrade leiding CAI
- Bedrade leiding data
- Centraal aardpunt
- Rookmelder (optische melder) 230V met back-up batterij
- Beldrukker
- Bel
- Armatuur
- Armatuur voorzien van schemerschakeling, aangesloten op de algemene voorziening

- cv - centraal verwarming
- sv - stadsverwarming
- mv - mechanische ventilatie
- vv - vloer verwarming
- th - thermostaat
- pv - photo voltaic (zonnepaneel)

- KK - koelkast
- VW - vaatwasser
- LB - loze leiding tbv boiler
- LK - loze leiding tbv koken
- WK - wasemkap (afzuigkap)

- WM - wasmachine
- WD - wasdroger
- LZ - leidingzone
- WP - zone warmtepomp
- WTW - zone ventilatie met warmteterugwinning

- LZ - leidingzone
- WP - zone warmtepomp
- WTW - zone ventilatie met warmteterugwinning


* niet alle onderdelen uit het renvooi kunnen op de tekening aanwezig zijn, dit is afhankelijk van de uitvoering en opties van de woning

Renvooi overig*


- wandcloset
- fontein
- wastafel
- verdiepte douchehoek
- wand- en vloertegels badkamer / toilet, afmeting als indicatie
- omvormer t.b.v. PV-pane(e)(n)
- mechanische ventilatie
- opstelplaats wasmachine / wasdroger
- hemelwaterafvoer
- opstelplaats tbv ladder

Werk: Crescent-West	
Opdrachtgever: VanWonen	
Onderwerp: Separate bijkeuken en verkleinen hal	
Tekeningdatum: 21-09-2020	Getekend: rsc
Status:	Schaal: 1 : 50
Afm.: A3	Werknummer: BP00114
PHB Deventer B.V. Duurstedeweg 4 7418CK Deventer - Postbus 2038 7420AA Deventer - T: 0570 63 44 55 - E: info@phbdeventer.nl - www.phbdeventer.nl	



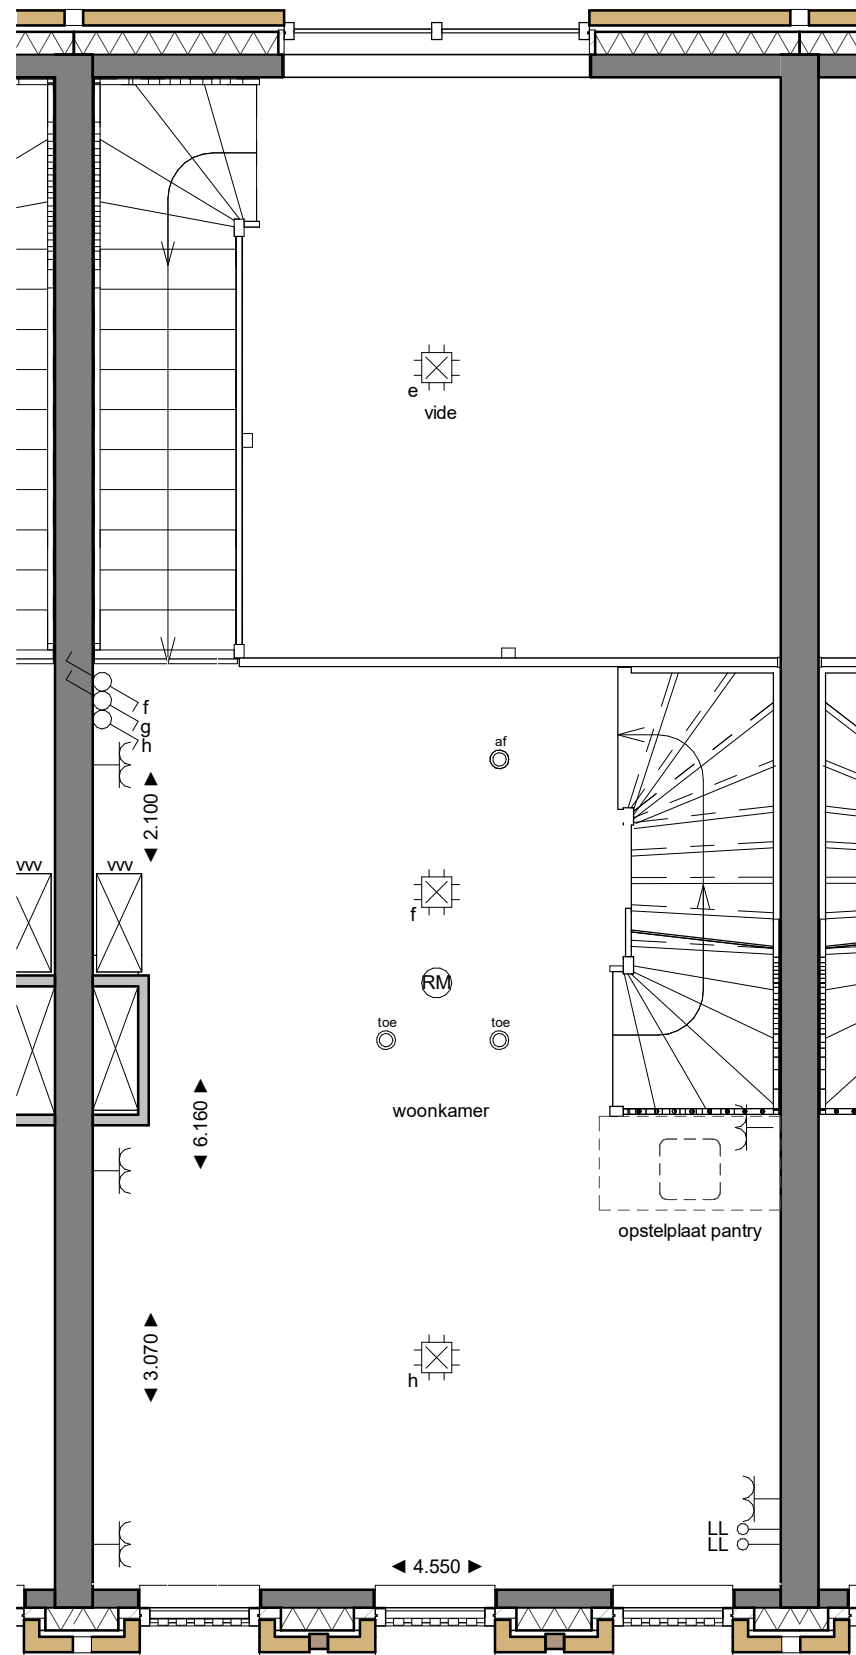

Renvooi elektra*

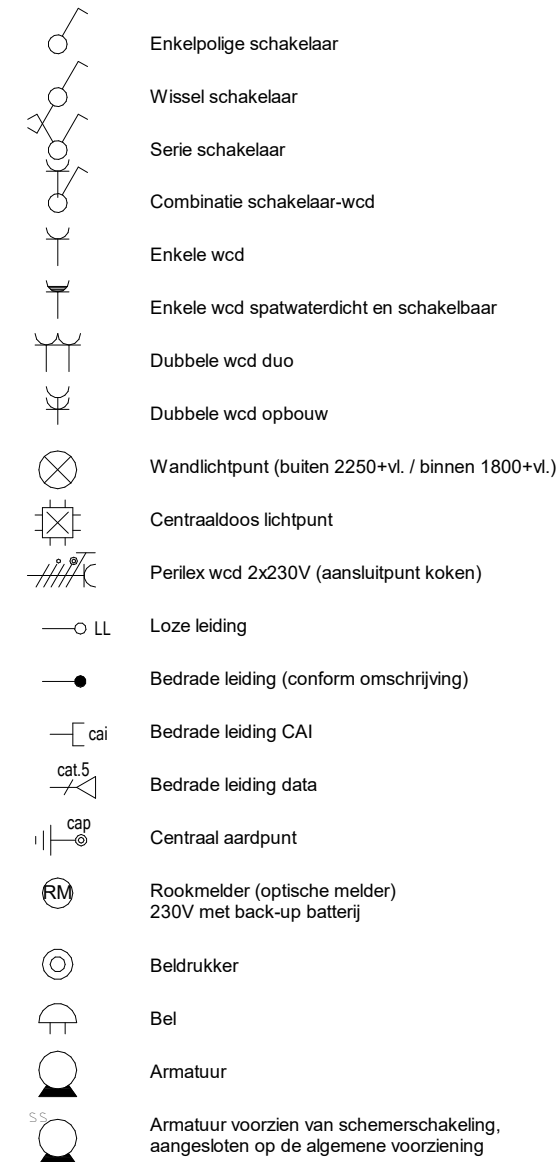


- cv - centraal verwarming
- sv - stadsverwarming
- mv - mechanische ventilatie
- vv - vloer verwarming
- th - thermostaat
- pv - photo voltaic (zonnepaneel)
- KK - koelkast
- VW - vaatwasser
- LB - loze leiding tbv boiler
- LK - loze leiding tbv koken
- WK - wasemkap (afzuigkap)

- WM - wasmachine
- WD - wasdroger
- LZ - leidingzone
- WP - zone warmtepomp
- WTW - zone ventilatie met warmteterugwinning
- LZ - leidingzone
- WP - zone warmtepomp
- WTW - zone ventilatie met warmteterugwinning


* niet alle onderdelen uit het renvooi kunnen op de tekening aanwezig zijn, dit is afhankelijk van de uitvoering en opties van de woning

Renvooi overig*

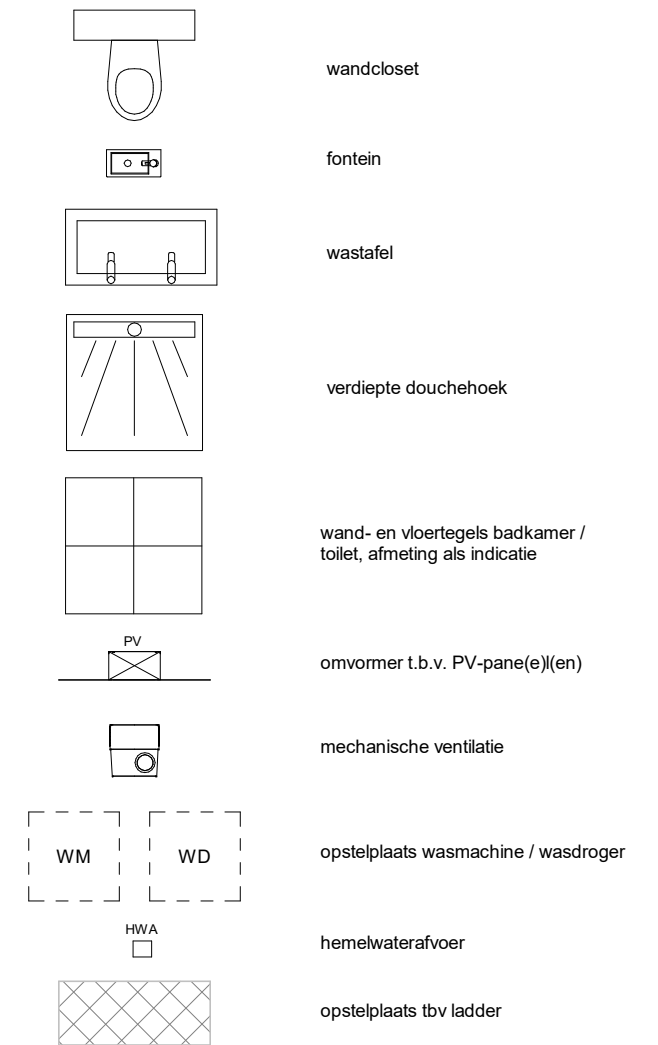

Werk:	Crescent-West	
Opdrachtgever:	VanWonen	
Onderwerp:	Pantry installatie punten op 1e verdieping	
Tekeningdatum:	21-09-2020	Getekend: rsc
Status:	Schaal:	1 : 50
Afm.:	A3	Werknummer: BP00114
PHB Deventer B.V. Duurstedeweg 4 7418CK Deventer - Postbus 2038 7420AA Deventer - T: 0570 63 44 55 - E: info@phbdeventer.nl - www.phbdeventer.nl		



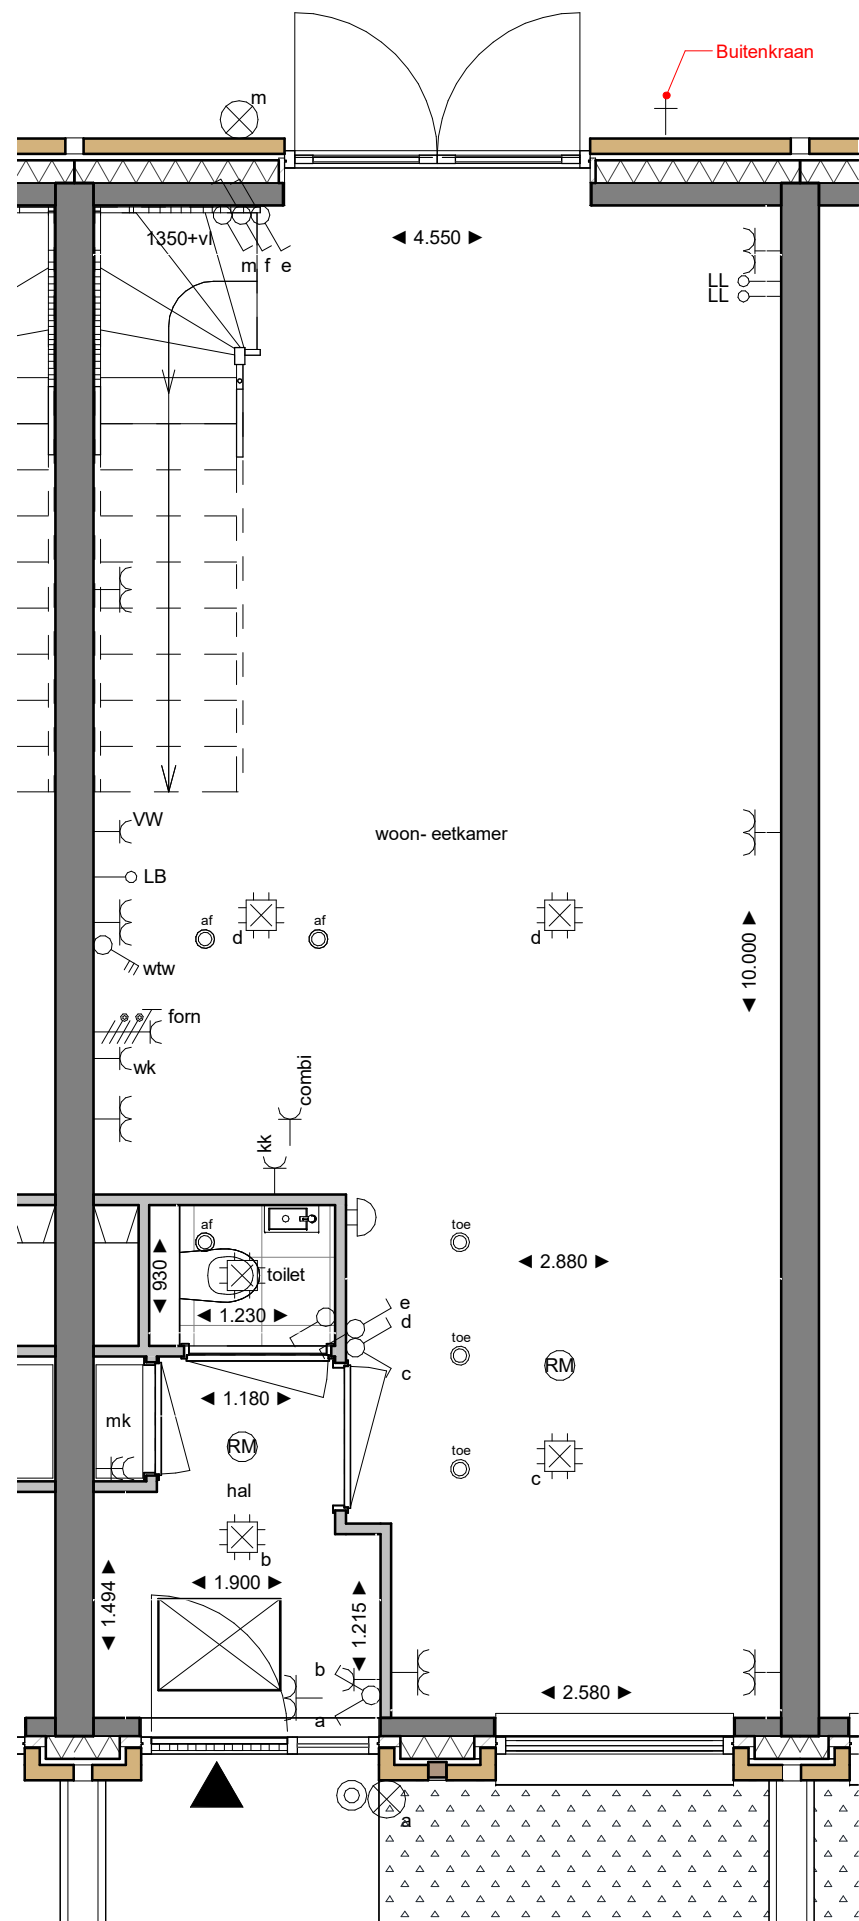

Renvooi elektra*

- Enkelpolige schakelaar
- Wissel schakelaar
- Serie schakelaar
- Combinatie schakelaar-wcd
- Enkele wcd
- Enkele wcd spatwaterdicht en schakelbaar
- Dubbele wcd duo
- Dubbele wcd opbouw
- Wandlichtpunt (buiten 2250+vl. / binnen 1800+vl.)
- Centraaldoos lichtpunt
- Perilex wcd 2x230V (aansluitpunt koken)
- Loze leiding
- Bedrade leiding (conform omschrijving)
- Bedrade leiding CAI
- Bedrade leiding data
- Centraal aardpunt
- Rookmelder (optische melder) 230V met back-up batterij
- Beldrukker
- Bel
- Armatuur
- Armatuur voorzien van schemerschakeling, aangesloten op de algemene voorziening

- cv - centraal verwarming
- sv - stadsverwarming
- mv - mechanische ventilatie
- vv - vloer verwarming
- th - thermostaat
- pv - photo voltaic (zonnepaneel)
- KK - koelkast
- VW - vaatwasser
- LB - loze leiding tbv boiler
- LK - loze leiding tbv koken
- WK - wasemkap (afzuigkap)
- WM - wasmachine
- WD - wasdroger
- LZ - leidingzone
- WP - zone warmtepomp
- WTW - zone ventilatie met warmteterugwinning
- LZ - leidingzone
- WP - zone warmtepomp
- WTW - zone ventilatie met warmteterugwinning


* niet alle onderdelen uit het renvooi kunnen op de tekening aanwezig zijn, dit is afhankelijk van de uitvoering en opties van de woning

Renvooi overig*


- wandcloset
- fontein
- wastafel
- verdiepte douchehoek
- wand- en vloertegels badkamer / toilet, afmeting als indicatie
- omvormer t.b.v. PV-pane(e)(en)
- mechanische ventilatie
- opstelplaats wasmachine / wasdroger
- hemelwaterafvoer
- opstelplaats tbv ladder

Werk: Crescent-West	
Opdrachtgever: VanWonen	
Onderwerp: Buitenkraan achtergevel	
Tekeningdatum: 21-09-2020	Getekend: rsc
Status:	Schaal: 1 : 50
Afm.: A3	Werknummer: BP00114
PHB Deventer B.V. Duurstedeweg 4 7418CK Deventer - Postbus 2038 7420AA Deventer - T: 0570 63 44 55 - E: info@phbdeventer.nl - www.phbdeventer.nl	



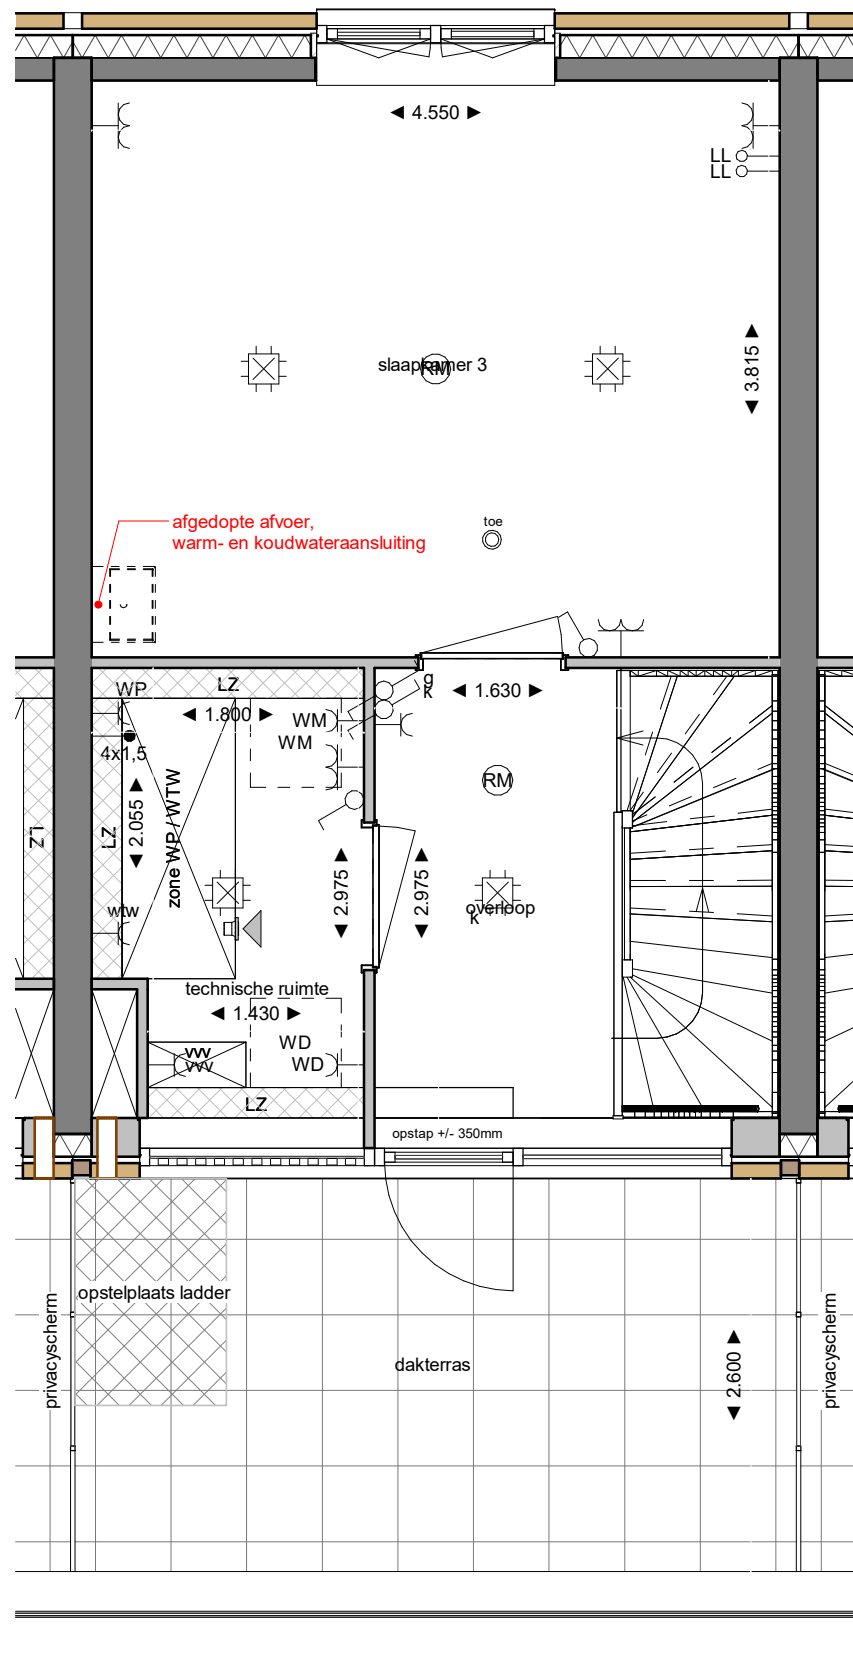


Renvooi elektra*

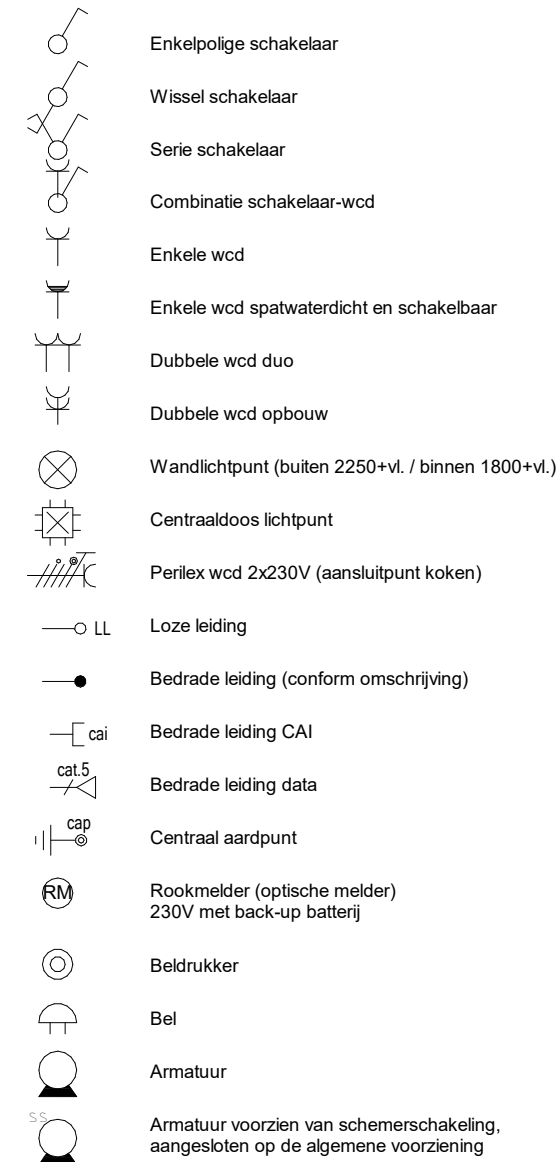

cv	- centraal verwarming	WM	- wasmachine
sv	- stadsverwarming	WD	- wasdroger
mv	- mechanische ventilatie	LZ	- leidingzone
vv	- vloer verwarming	WP	- zone warmtepomp
th	- thermostaat	WTW	- zone ventilatie met warmteterugwinning
pv	- photo voltaic (zonnepaneel)		
KK	- koelkast	LZ	- leidingzone
VW	- vaatwasser	WP	- zone warmtepomp
LB	- loze leiding tbv boiler	WTW	- zone ventilatie met warmteterugwinning
LK	- loze leiding tbv koken		
WK	- wasemkap (afzuigkap)		


* niet alle onderdelen uit het renvooi kunnen op de tekening aanwezig zijn, dit is afhankelijk van de uitvoering en opties van de woning

Renvooi overig*

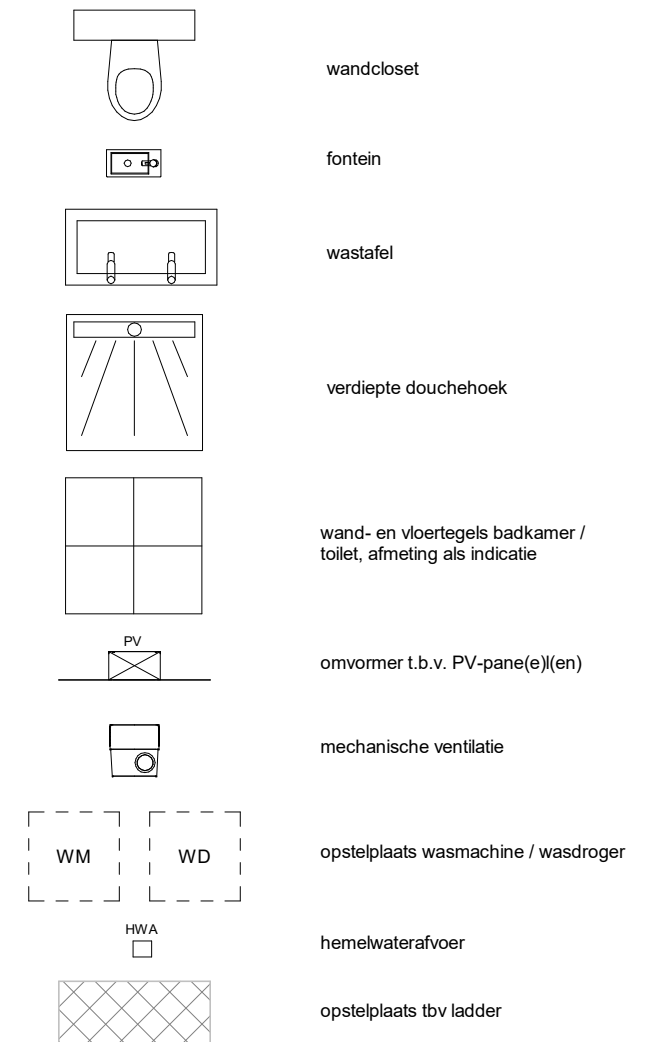


Werk:	Crescent-West	
Opdrachtgever:	VanWonen	
Onderwerp:	Afgedopte afvoer, warm- en koudwateraansluiting op 3e verdieping	
Tekeningdatum:	21-09-2020	Getekend: rsc
Status:	Schaal:	1 : 50
Afm.:	A3	Werknummer: BP00114
PHB Deventer B.V. Duurstedeweg 4 7418CK Deventer - Postbus 2038 7420AA Deventer - T: 0570 63 44 55 - E: info@phbdeventer.nl - www.phbdeventer.nl		



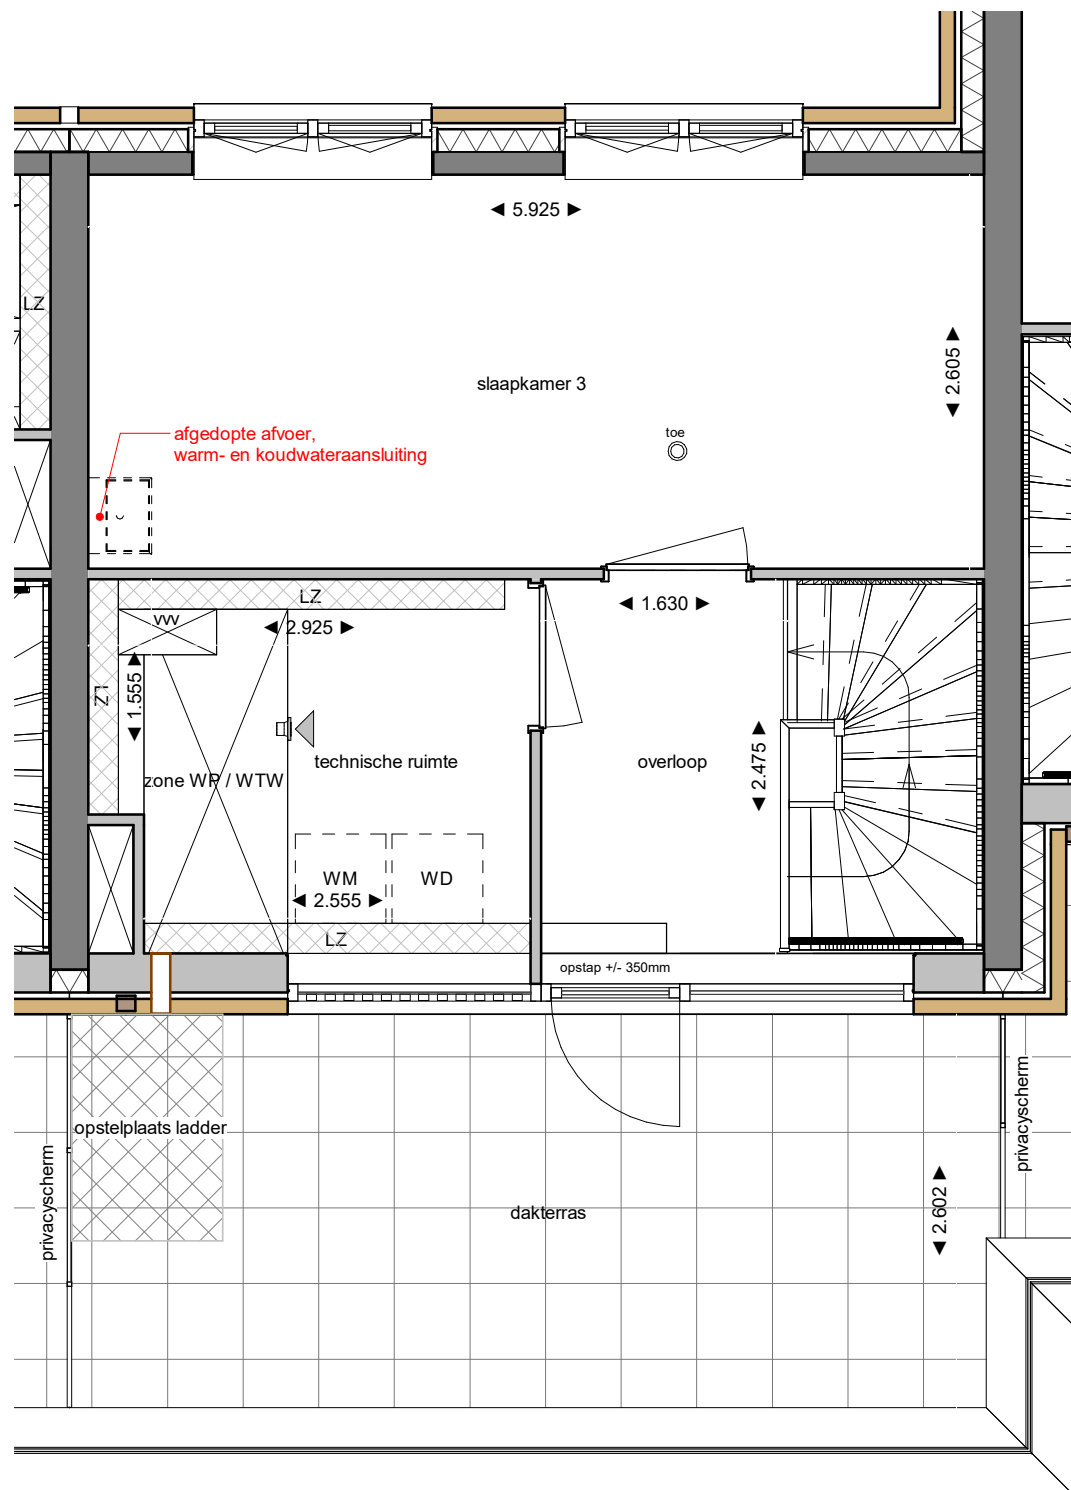

Renvooi elektra*

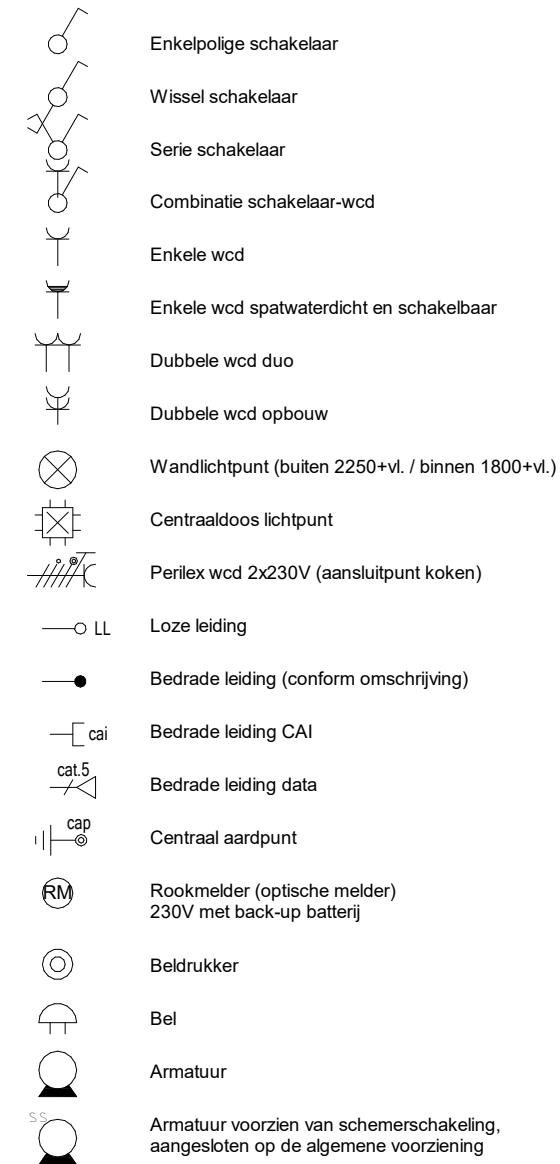


- cv - centraal verwarming
- sv - stadsverwarming
- mv - mechanische ventilatie
- vv - vloer verwarming
- th - thermostaat
- pv - photo voltaic (zonnepaneel)
- KK - koelkast
- VW - vaatwasser
- LB - loze leiding tbv boiler
- LK - loze leiding tbv koken
- WK - wasemkap (afzuigkap)

- WM - wasmachine
- WD - wasdroger
- LZ - leidingzone
- WP - zone warmtepomp
- WTW - zone ventilatie met warmteterugwinning
- LZ - leidingzone
- WP - zone warmtepomp
- WTW - zone ventilatie met warmteterugwinning


* niet alle onderdelen uit het renvooi kunnen op de tekening aanwezig zijn, dit is afhankelijk van de uitvoering en opties van de woning

Renvooi overig*

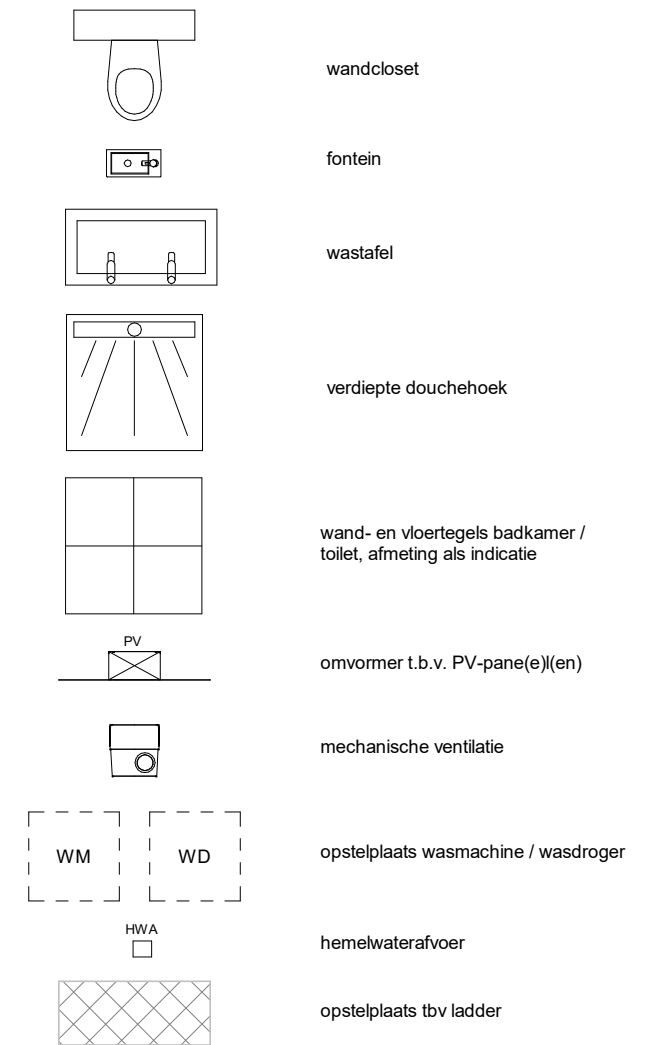


Werk:	Crescent-West	
Opdrachtgever:	VanWonen	
Onderwerp:	Afgedopte afvoer, warm- en koudwateraansluiting op 3e verdieping bnr. 36	
Tekeningdatum:	21-09-2020	Getekend: rsc
Status:	Schaal:	1 : 50
Afm.:	A3	Werknummer: BP00114
PHB Deventer B.V. Duurstedeweg 4 7418CK Deventer - Postbus 2038 7420AA Deventer - T: 0570 63 44 55 - E: info@phbdeventer.nl - www.phbdeventer.nl		



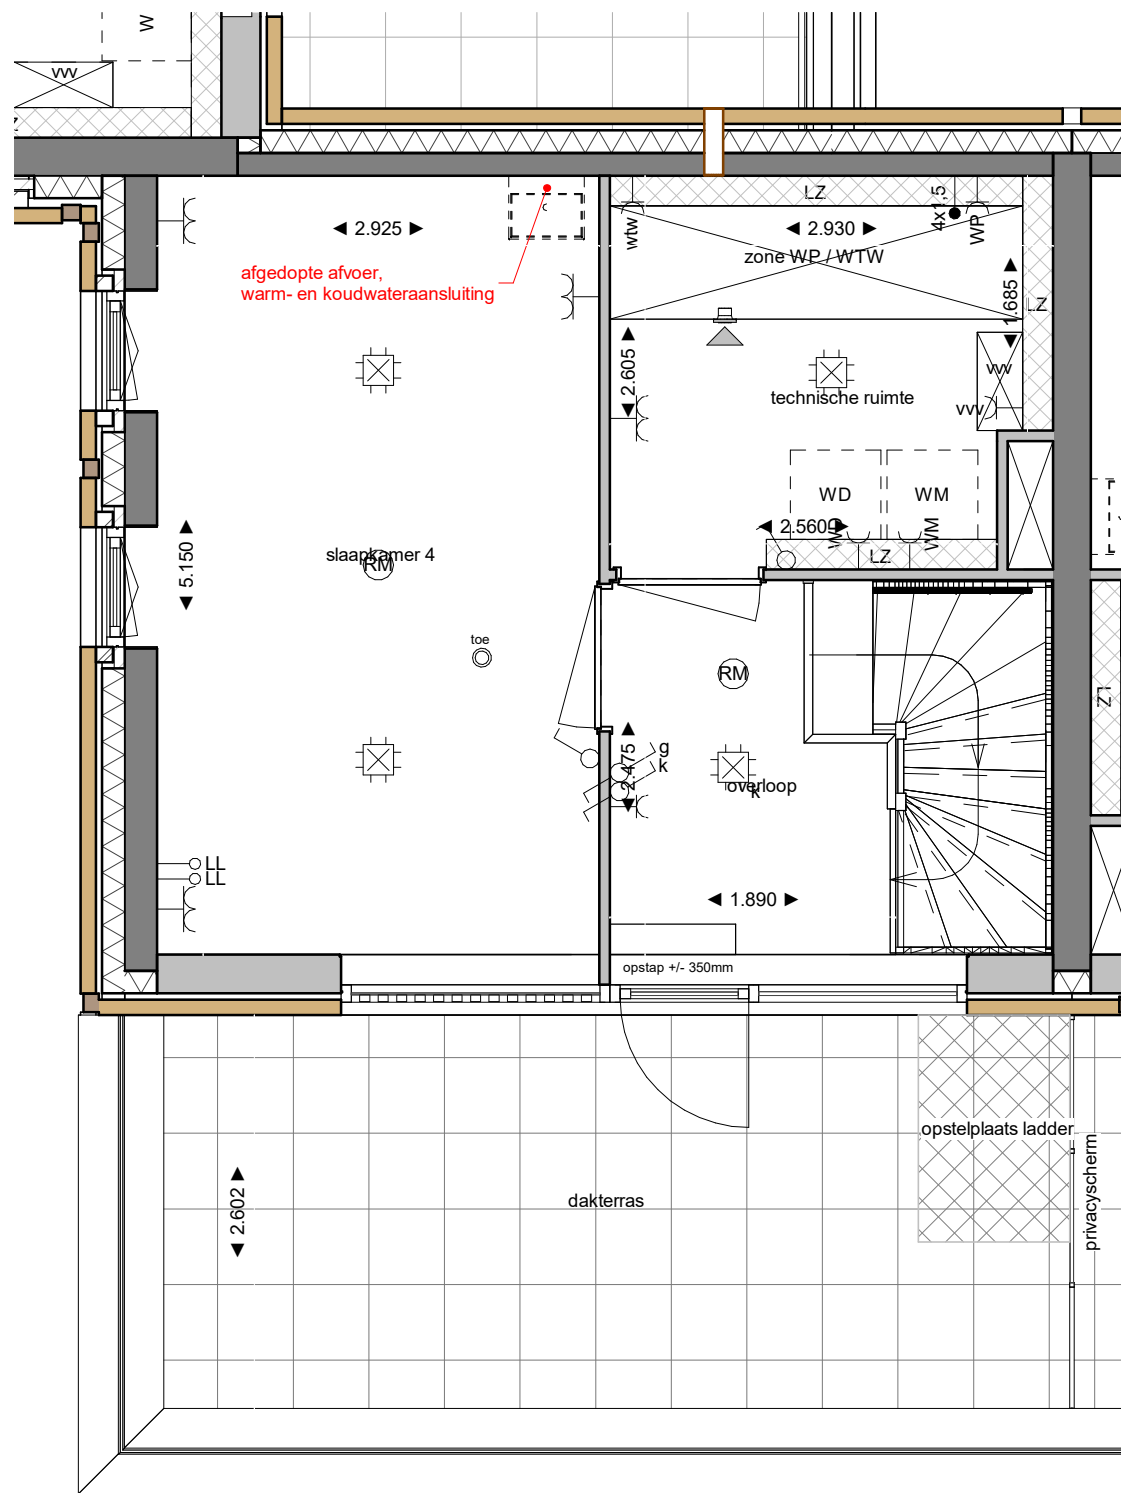


Renvooi elektra*

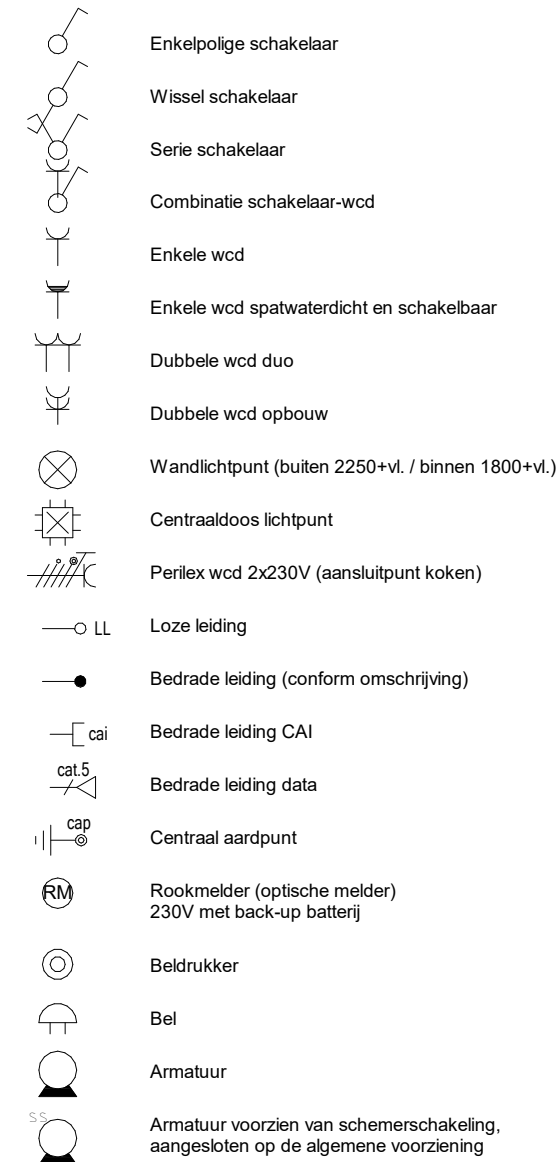

cv	- centraal verwarming	WM	- wasmachine
sv	- stadsverwarming	WD	- wasdroger
mv	- mechanische ventilatie	LZ	- leidingzone
vv	- vloer verwarming	WP	- zone warmtepomp
th	- thermostaat	WTW	- zone ventilatie met warmteterugwinning
pv	- photo voltaic (zonnepaneel)		
KK	- koelkast	LZ	- leidingzone
VW	- vaatwasser	WP	- zone warmtepomp
LB	- loze leiding tbv boiler	WTW	- zone ventilatie met warmteterugwinning
LK	- loze leiding tbv koken		
WK	- wasemkap (afzuigkap)		


* niet alle onderdelen uit het renvooi kunnen op de tekening aanwezig zijn, dit is afhankelijk van de uitvoering en opties van de woning

Renvooi overig*

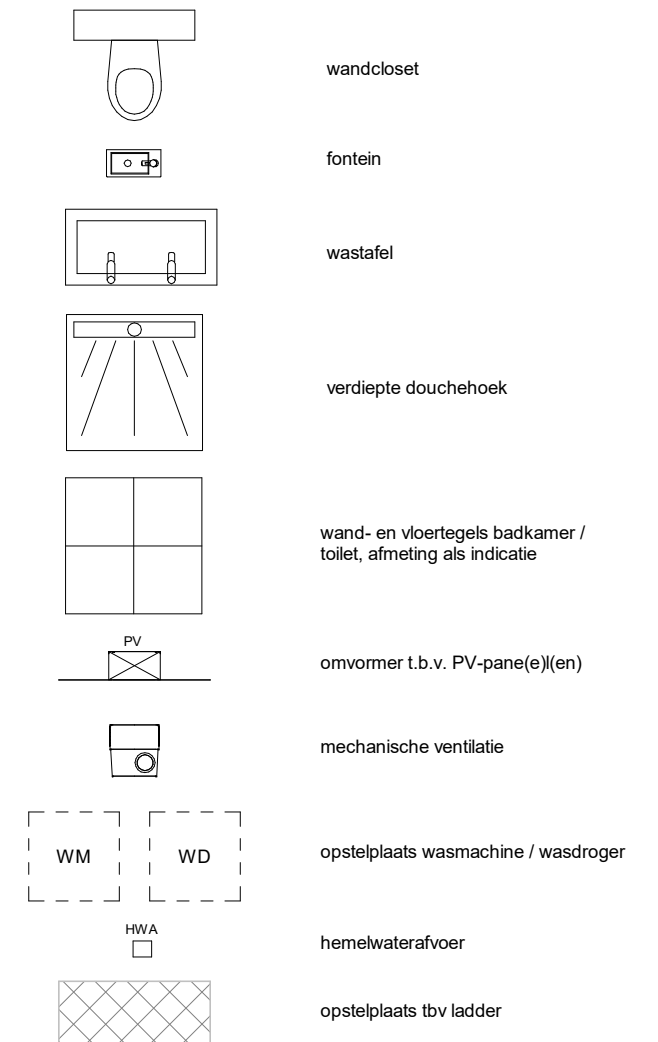





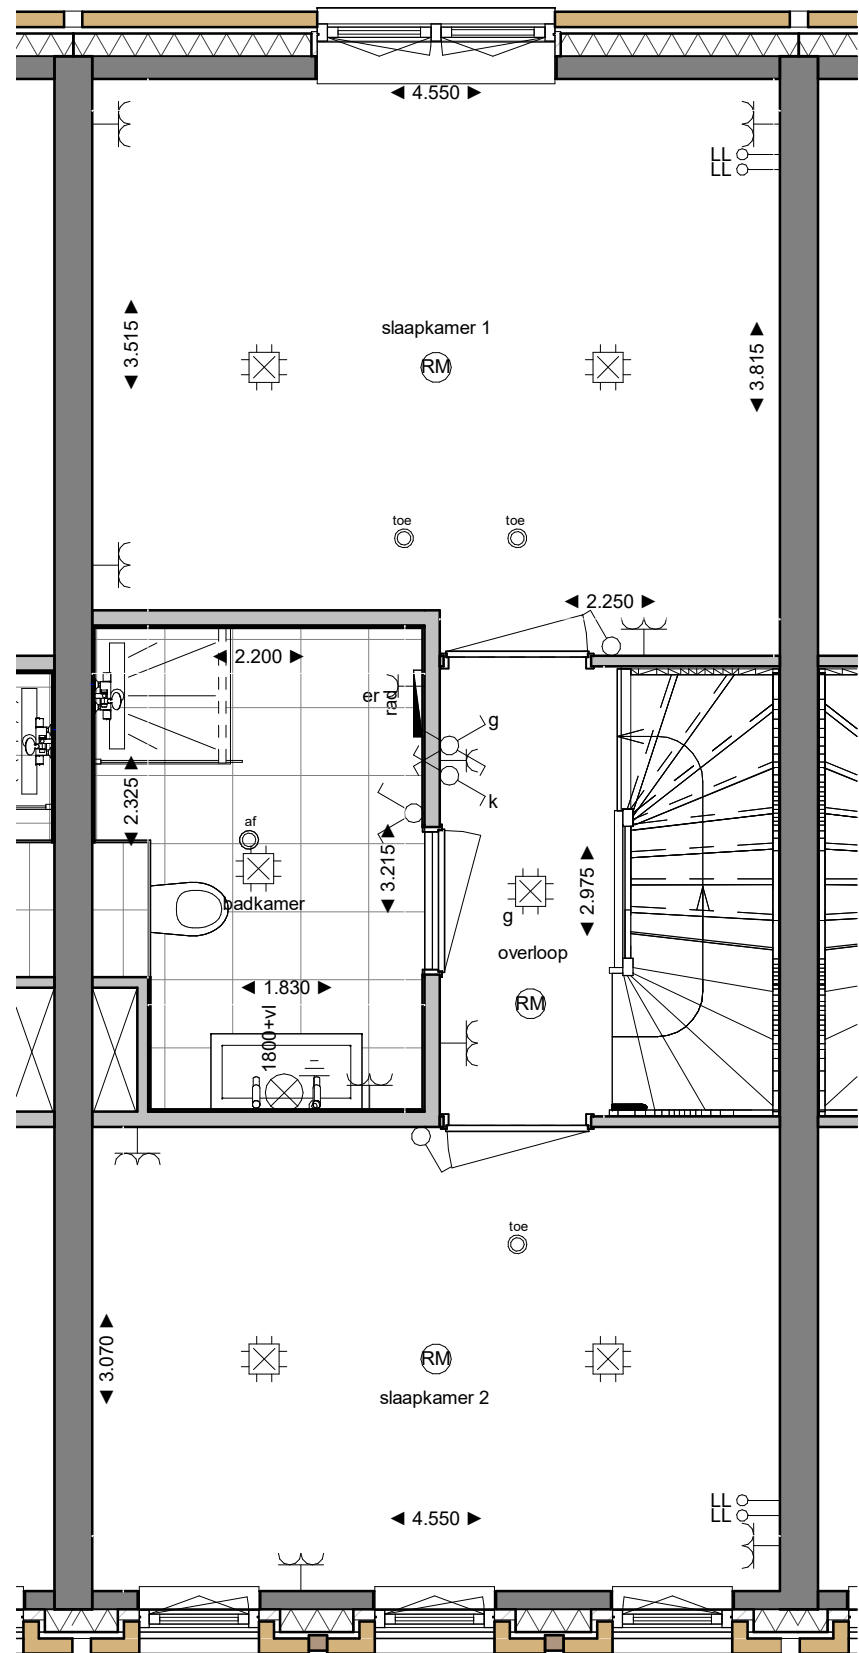


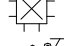
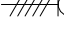
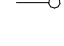

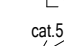
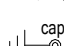








Werk:	Crescent-West
Opdrachtgever:	VanWonen
Onderwerp:	Afgedopte afvoer, warm- en koudwateraansluiting op 3e verdieping bnr. 37
Tekeningdatum:	21-09-2020
Getekend:	rsc
Status:	Schaal: 1 : 50
Afm.:	A3
Werknummer:	BP00114





Renvooi elektra*






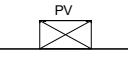
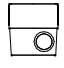
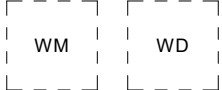
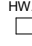

-  Enkelpolige schakelaar
-  Wissel schakelaar
-  Serie schakelaar
-  Combinatie schakelaar-wcd
-  Enkele wcd
-  Enkele wcd spatwaterdicht en schakelbaar
-  Dubbele wcd duo
-  Dubbele wcd opbouw
-  Wandlichtpunt (buiten 2250+vl. / binnen 1800+vl.)
-  Centraaldoos lichtpunt
-  Perilex wcd 2x230V (aansluitpunt koken)
-  Loze leiding
-  Bedrade leiding (conform omschrijving)
-  Bedrade leiding CAI
-  Bedrade leiding data
-  Centraal aardpunt
-  Rookmelder (optische melder) 230V met back-up batterij
-  Beldrukker
-  Bel
-  Armatuur
-  Armatuur voorzien van schemerschakeling, aangesloten op de algemene voorziening


- cv - centraal verwarming
- sv - stadsverwarming
- mv - mechanische ventilatie
- vv - vloer verwarming
- th - thermostaat
- pv - photo voltaic (zonnepaneel)
- KK - koelkast
- VW - vaatwasser
- LB - loze leiding tbv boiler
- LK - loze leiding tbv koken
- WK - wasemkap (afzuigkap)

- WM - wasmachine
- WD - wasdroger
- LZ - leidingzone
- WP - zone warmtepomp
- WTW - zone ventilatie met warmteterugwinning
- LZ - leidingzone
- WP - zone warmtepomp
- WTW - zone ventilatie met warmteterugwinning

* niet alle onderdelen uit het renvooi kunnen op de tekening aanwezig zijn, dit is afhankelijk van de uitvoering en opties van de woning

Renvooi overig*

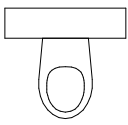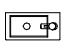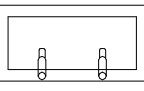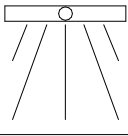-  wandcloset
-  fontein
-  wastafel
-  verdiepte douchehoek
-  wand- en vloertegels badkamer / toilet, afmeting als indicatie
-  omvormer t.b.v. PV-pane(e)(en)
-  mechanische ventilatie
-  opstelplaats wasmachine / wasdroger
-  hemelwaterafvoer
-  opstelplaats tbv ladder

Werk: Crescent-West		 PHB DEVENTER 2-1R-50-160
Opdrachtgever: VanWonen		
Onderwerp: Vergroten badkamer 1e verdieping conform tekening (met 300mm)		
Tekeningdatum: 21-09-2020	Getekend: rsc	
Status:	Schaal: 1 : 50	
Afm.: A3	Werknummer: BP00114	
PHB Deventer B.V. Duurstedeweg 4 7418CK Deventer - Postbus 2038 7420AA Deventer - T: 0570 63 44 55 - E: info@phbdeventer.nl - www.phbdeventer.nl		