


begane grond

Type 6.7Ea-5, Uitbouw achter 2,4 m, kavel 57

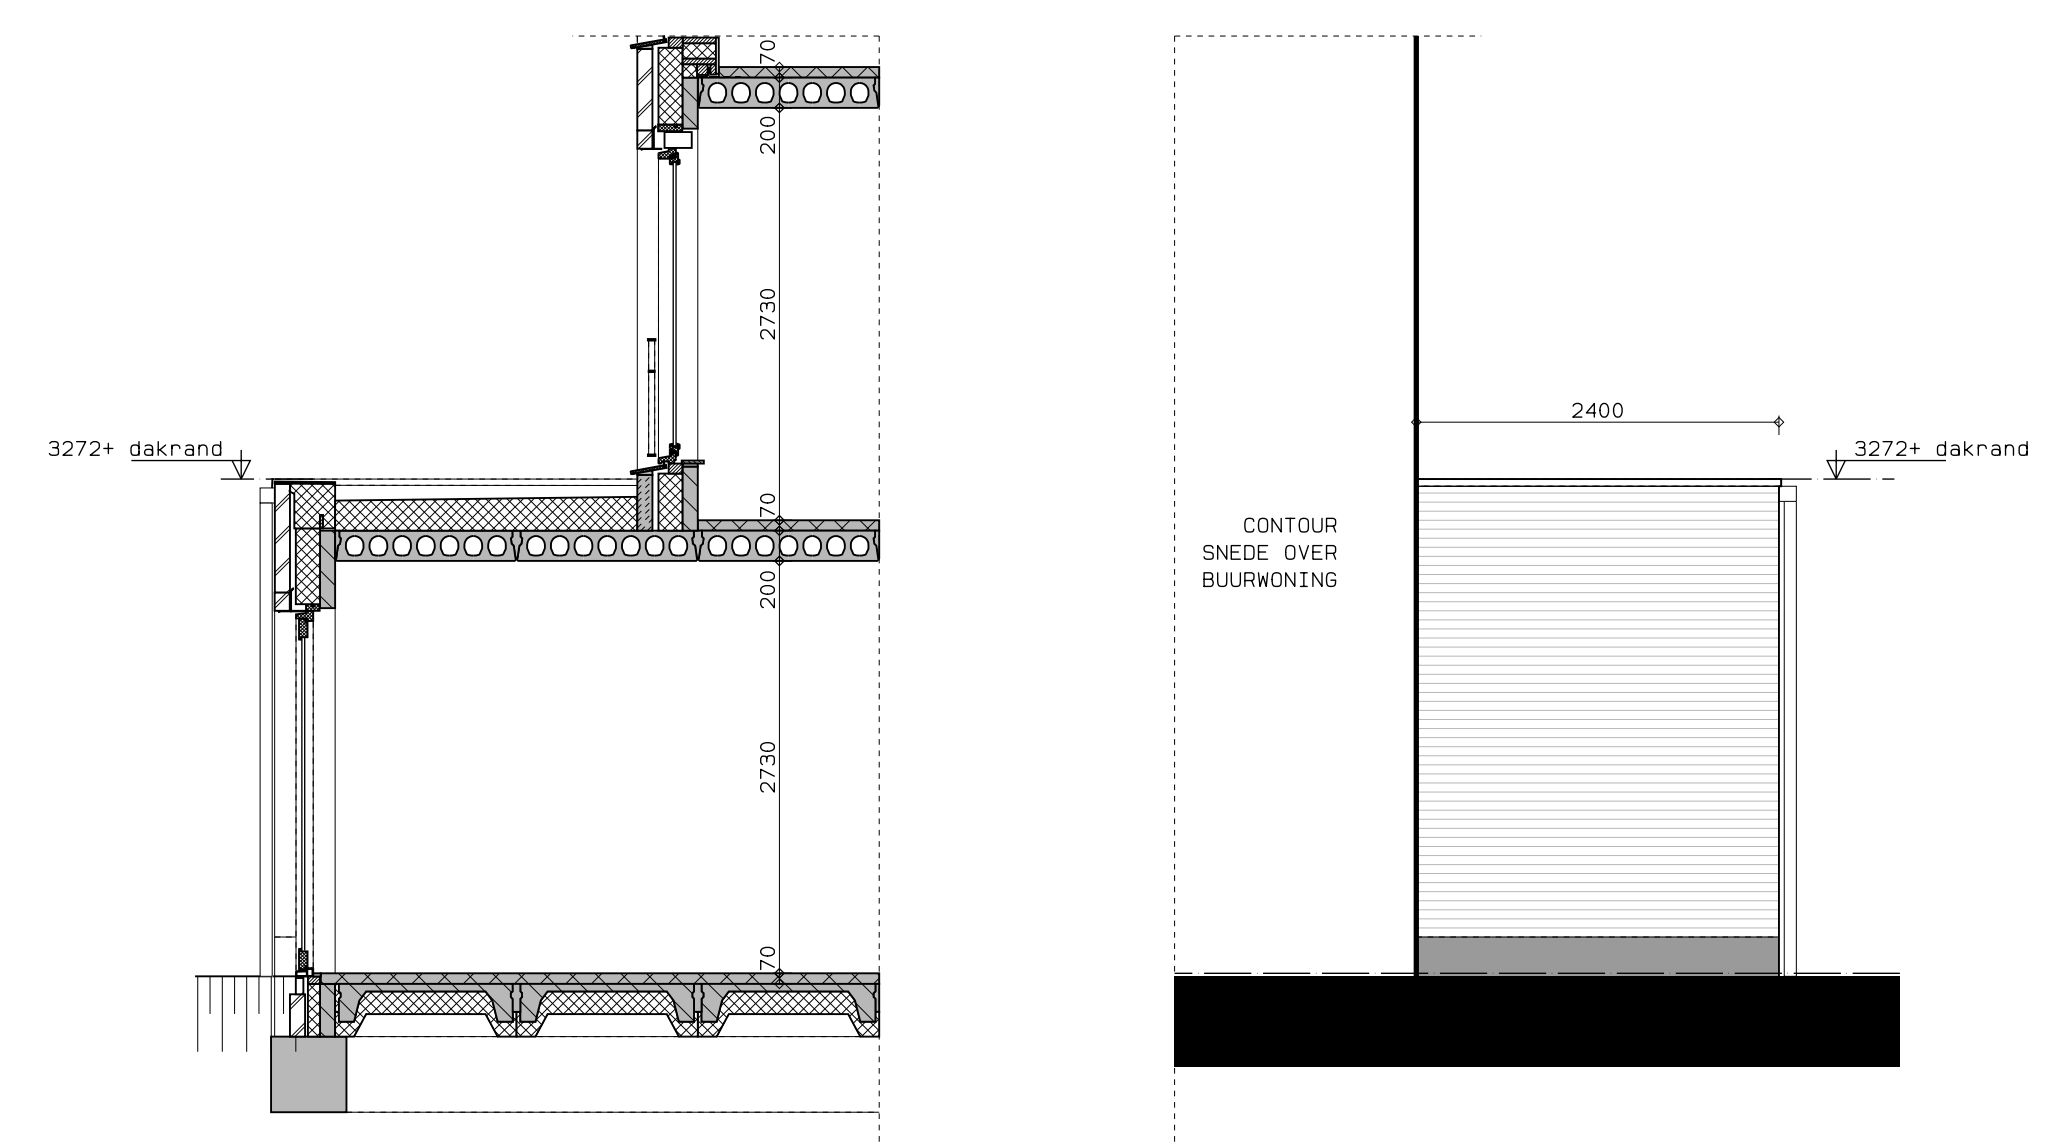


doorsnede


zijaanzicht




achteraanzicht

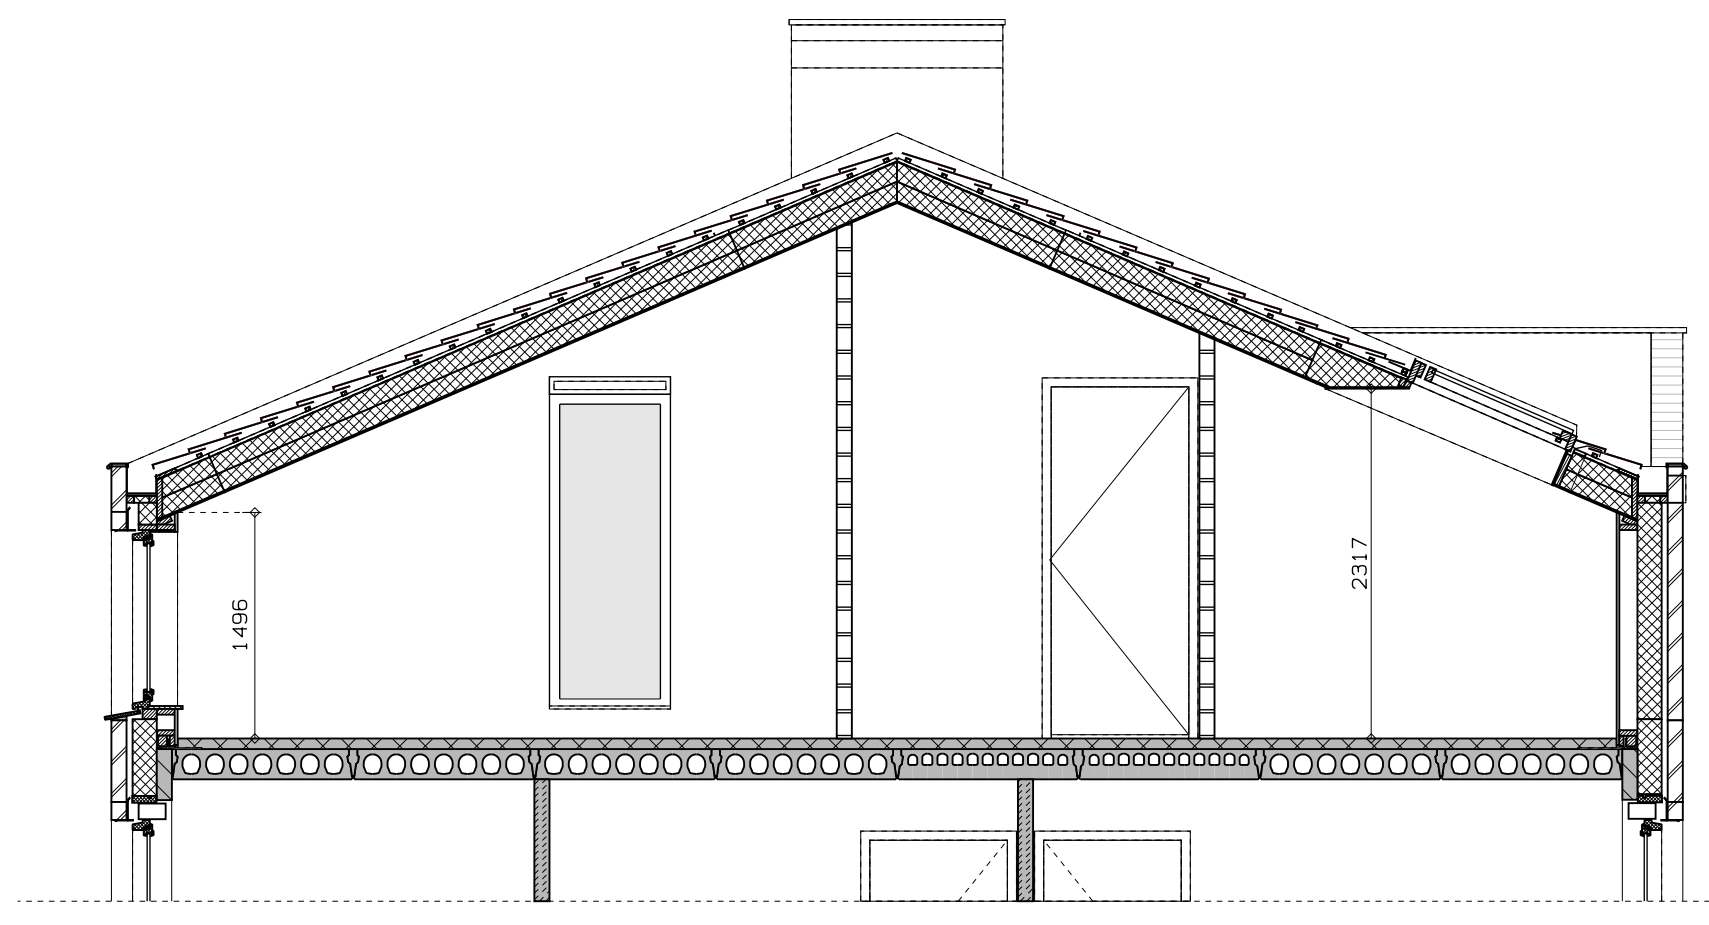

doorsnede

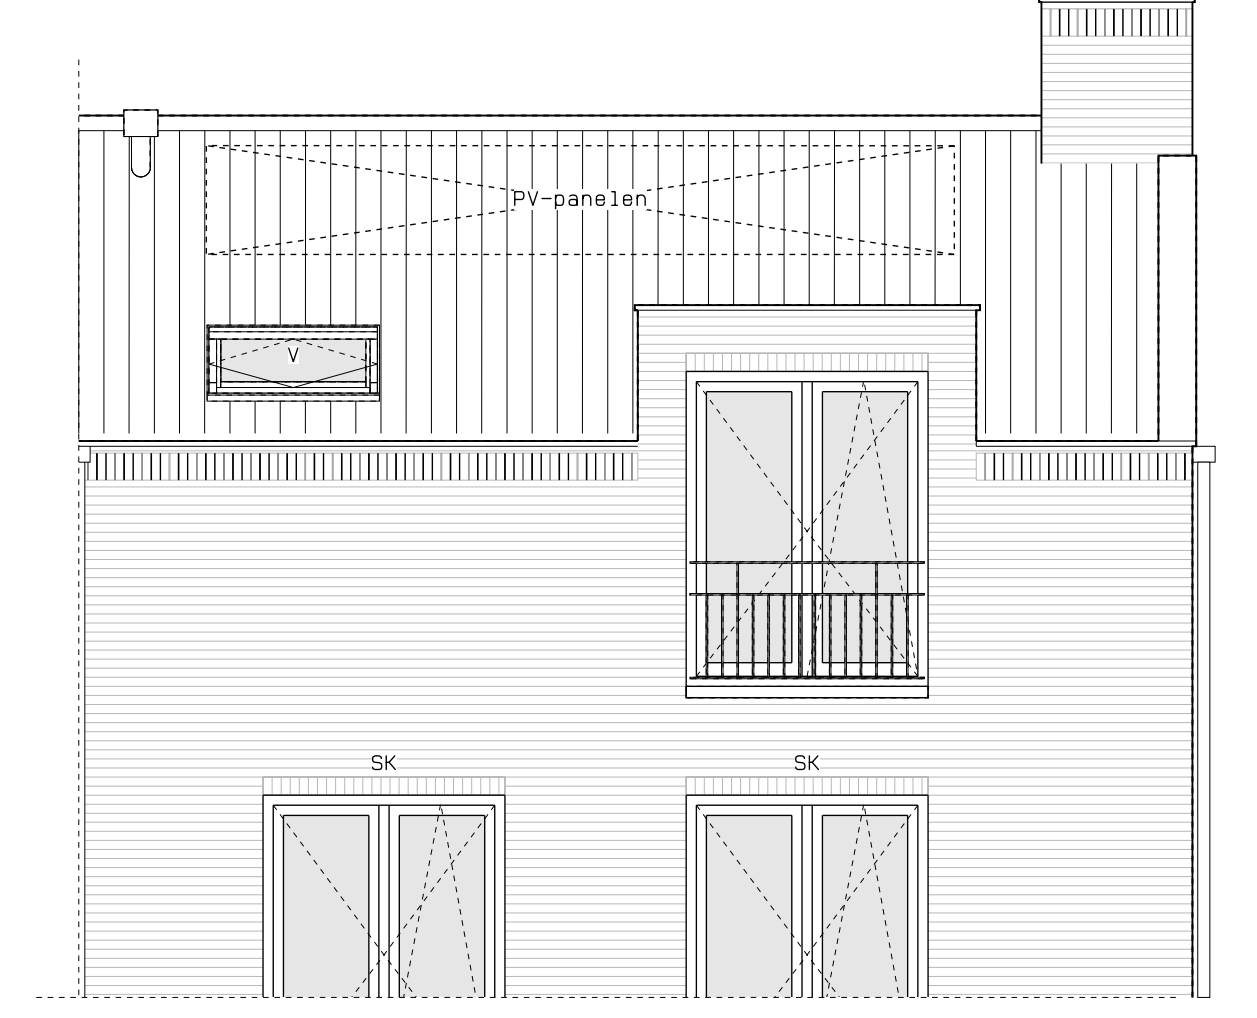

achtergevel

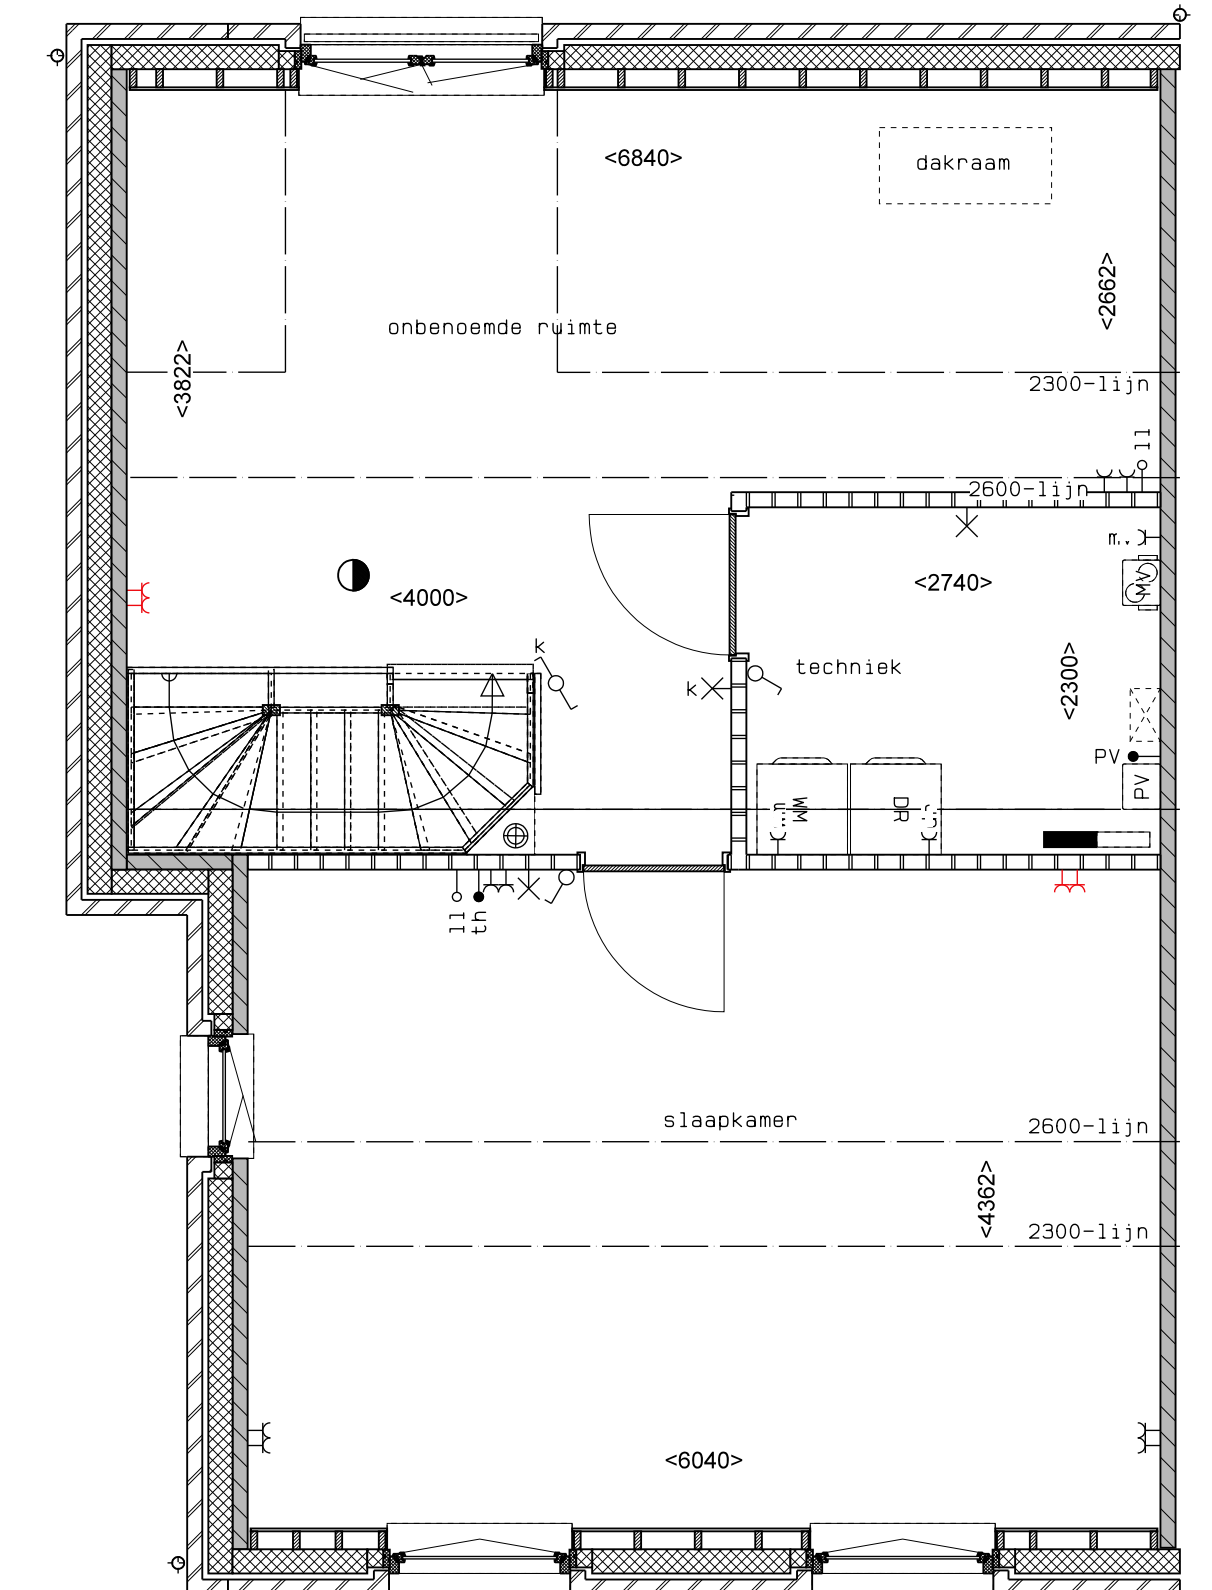

2e verdieping

Type 6.7Ea-5, Dakraam, kavel 57

**LEGENDA METSELWERK**

[Symbol]	metseiwerk
[Symbol]	kleur: wit
[Symbol]	gekeind metseiwerk
[Symbol]	kleur: licht
[Symbol]	gekeind metseiwerk
[Symbol]	kleur: middengrijs


**VENTILATIEROOSTERS**

v	ventilatie-rooster
sk	boven kozijn
SK	boven kozijn

**LEGENDA**

[Symbol]	gevelmetseiwerk, lagenmaat 60mm
[Symbol]	prefab beton
[Symbol]	gasbeton
[Symbol]	lichte scheidingswand
[Symbol]	isolatie
MK	metenkast
WP	opstelpaats combiwarmtepomp
MV	opstelpaats unit mechanische ventilatie
PV	opstelpaats PV-omvormer
WM	opstelpaats wasmachine
DR	opstelpaats droger
RM	rookmelder
en	enkele wcd
sch	schakelaar
ws	wisselschakelaar
ds	dubbele schakelaar
pl	plafondlichtpunt
wl	wandlichtpunt
wd	wcd wasmachine
wdr	wcd droger
wdrad	wcd radiator
wdm	wcd mechn. ventilatie
ip	ip wcd
ts	aansluitpunt thermostaat (bedraad)
mv	schakelaar mechn. ventilatie
cap	wcd warmtepomp
li	loze leiding naar metenkast
an	aarding metaal delen
an	aansluitpunt PV-installatie
ds	deurbel
dw	deurbel
rad	radiator, elektrisch
vd	verdelers vloerverwarming
vd	verdelers vloerverwarming voorzien van omkasting
+	buitenkraan

rood aangegeven wandcontactdozen, loze leidingen, etcetera, zijn optioneel en kunnen (vroegtijdig) bij de koperbegeleider gekozen worden. Afmetingen van ruimtes kunnen in het werk afwijken van tekening de exacte plaatsen en afmetingen van aansluitpunten, schachten, dakuitmondingen, radiatoren, hwa e.d. zijn indicatief op de tekeningen aangegeven en worden door de installateur nader bepaald. Aan deze getallen en plaatsen kunnen derhalve geen rechten ontleend worden. Derden dienen tijdens de kijkmiddag of na oplevering altijd het werk zelf in te meten voordat afwerking besteld wordt. De woningen worden standaard zonder keuken geleverd. De gestippelde keuken geeft de standaard positie van de keuken weer met de daarbij behorende standaard posities van de aansluitingen van de installatievoorzieningen.

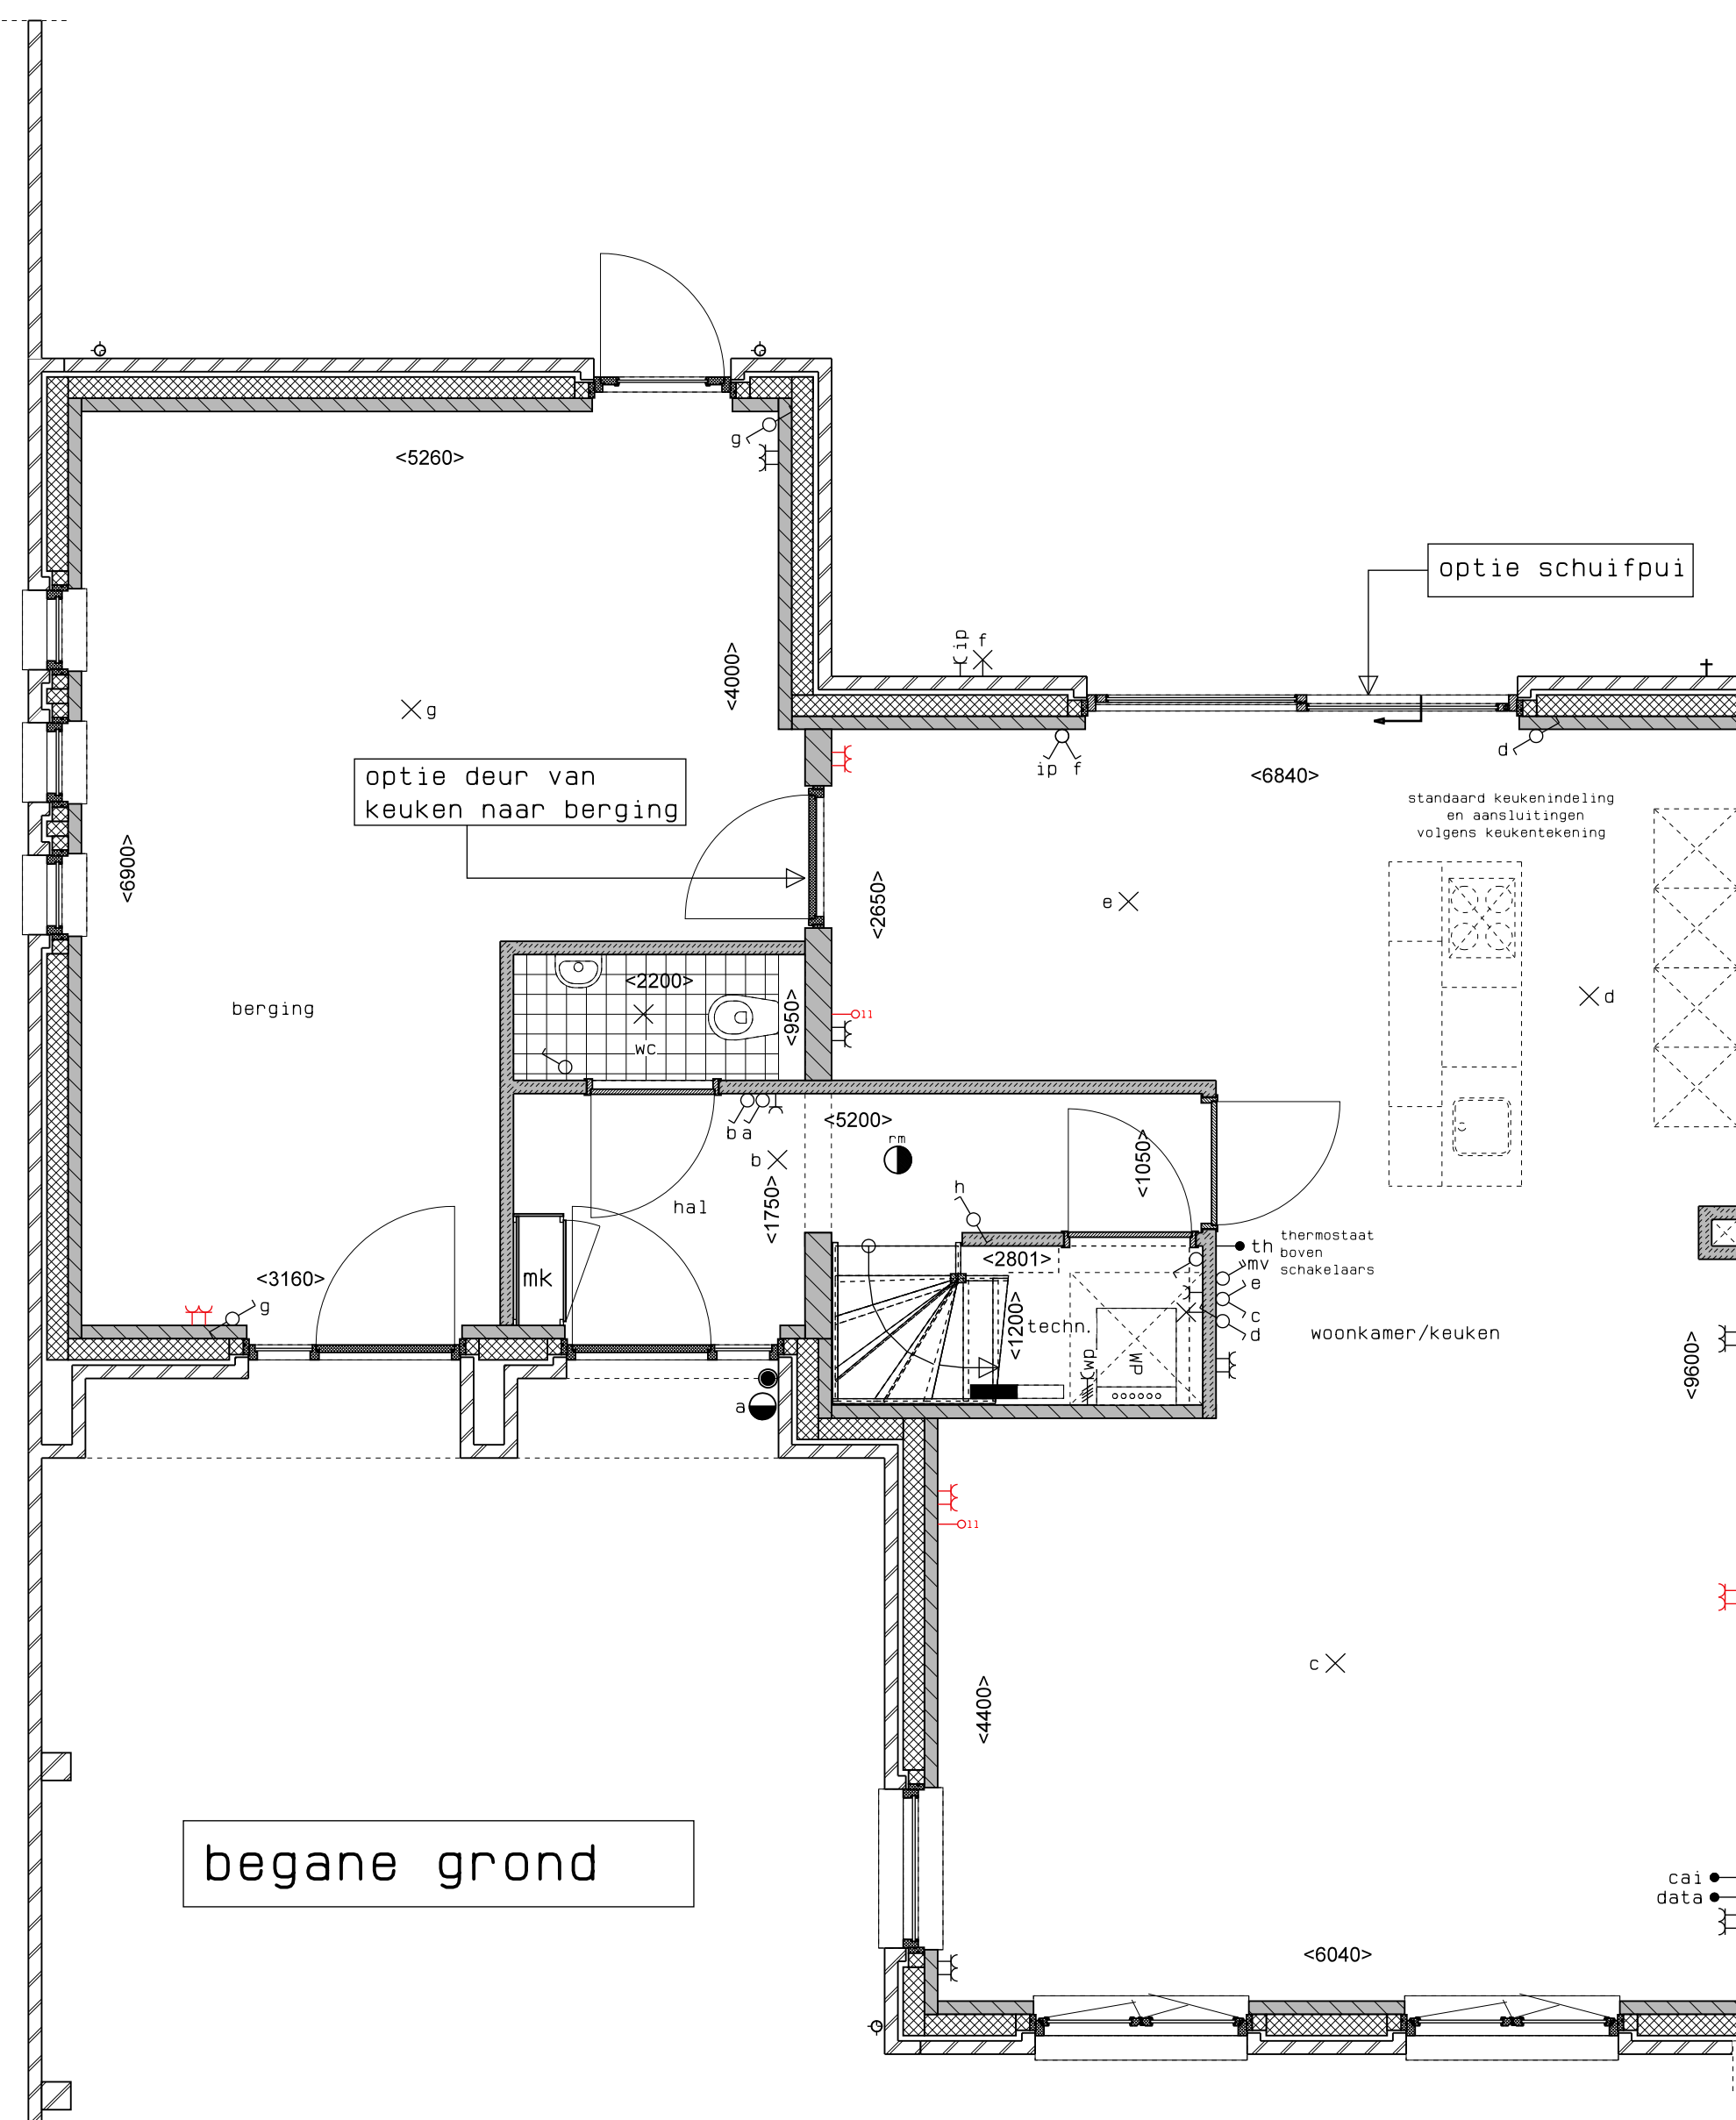


begane grond

Type 6.7Ea-5, Overige opties begane grond, kavel 57



achtergevel

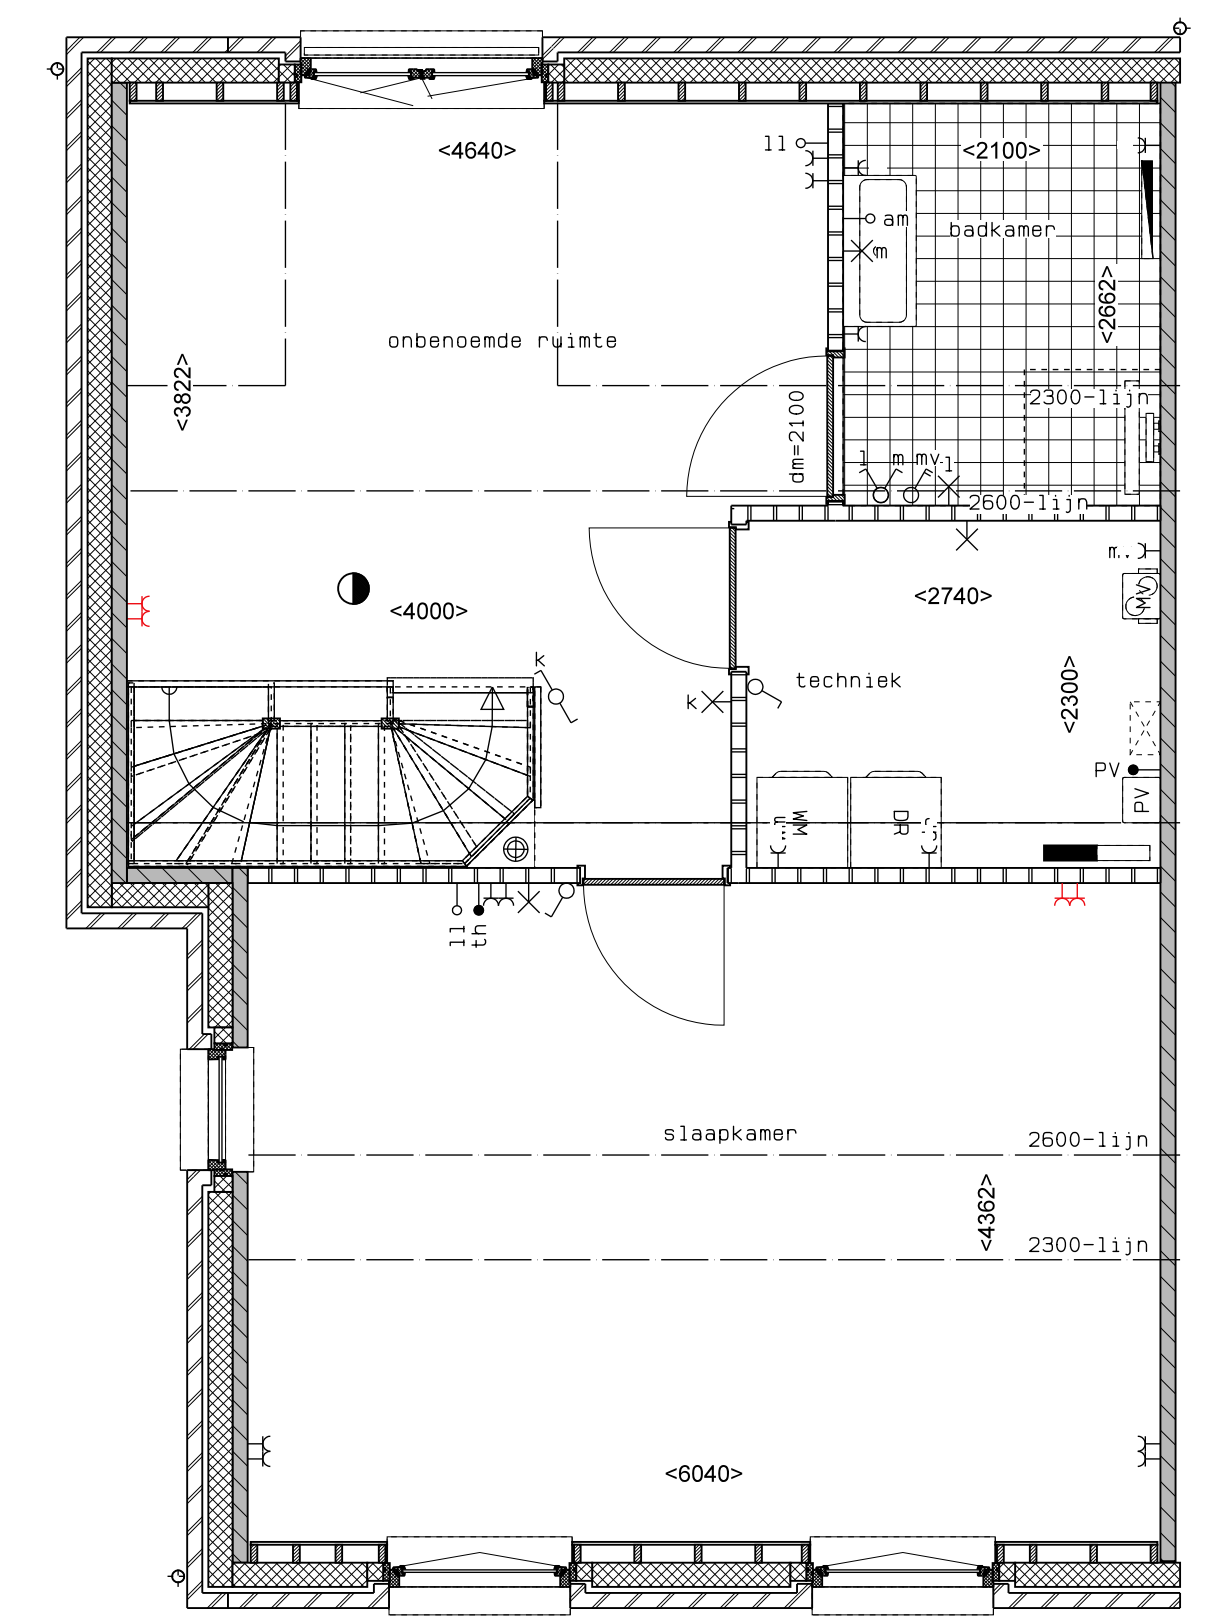

2e verdieping

Type 6.7Ea-5, Extra badkamer, kavel 57



hp architecten **AUGUSTUS** hurks



	AUGUSTUS EINDHOVEN	NOO	DMT, 01-04-2019
	<b>BLOK 11</b>	17061	
	<b>KAVEL 57</b>		
	OPTIETEKENING	1:50	<b>VKO-111</b>