



Optie 03 - Uitbreiding voorzijde
Begane grond
Schaal 1:50

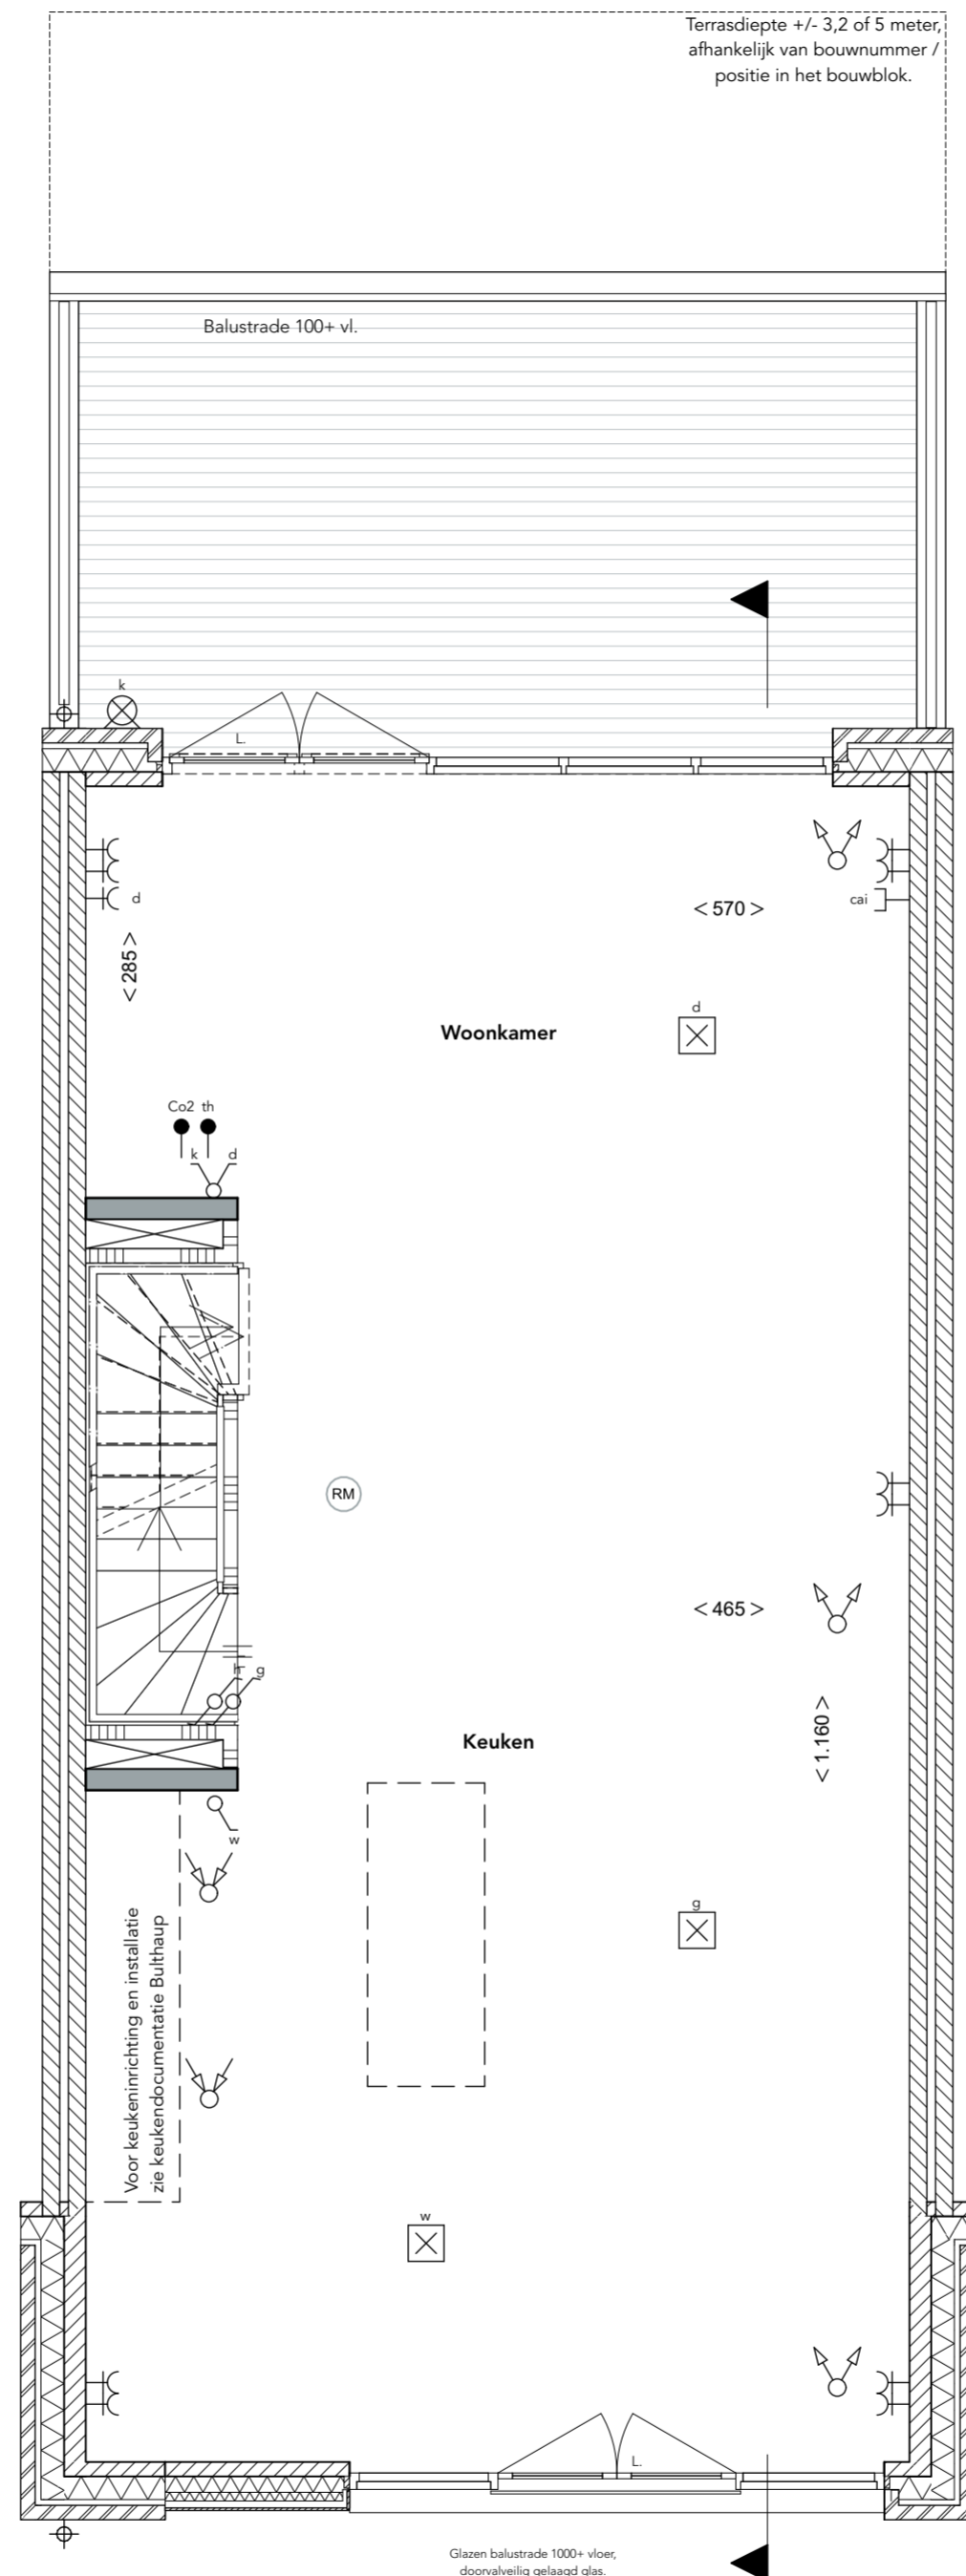

Eerste verdieping
Schaal 1:50



Voorgevel
Schaal 1:100

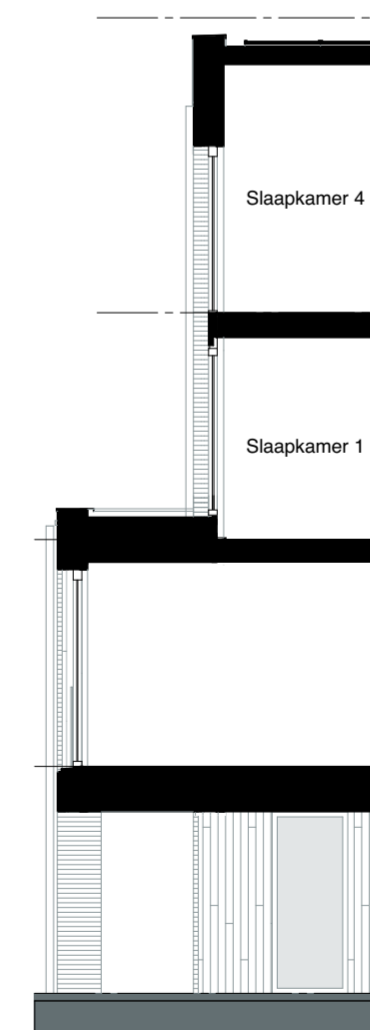

Doorsnede
Schaal 1:100