

Bouwnummer 18


Bouwnummer 19

EERSTE VERDIEPING 1 : 50

B001-B - Badkamer - 300 mm vergroten - Luxe
 B003 - Verdieping - Verplaatsen tussenwand slaapkamers
 B012-A - Badkamer - Tussenwand plaatsen - Confort

B002-B - Badkamer - 700 mm vergroten - Luxe
 B013 - Verdieping - Vervallen één slaapkamer
 S004-A - Badkamer - Glazen bouthoed - Helder glas

TWEEDE VERDIEPING 1 : 50

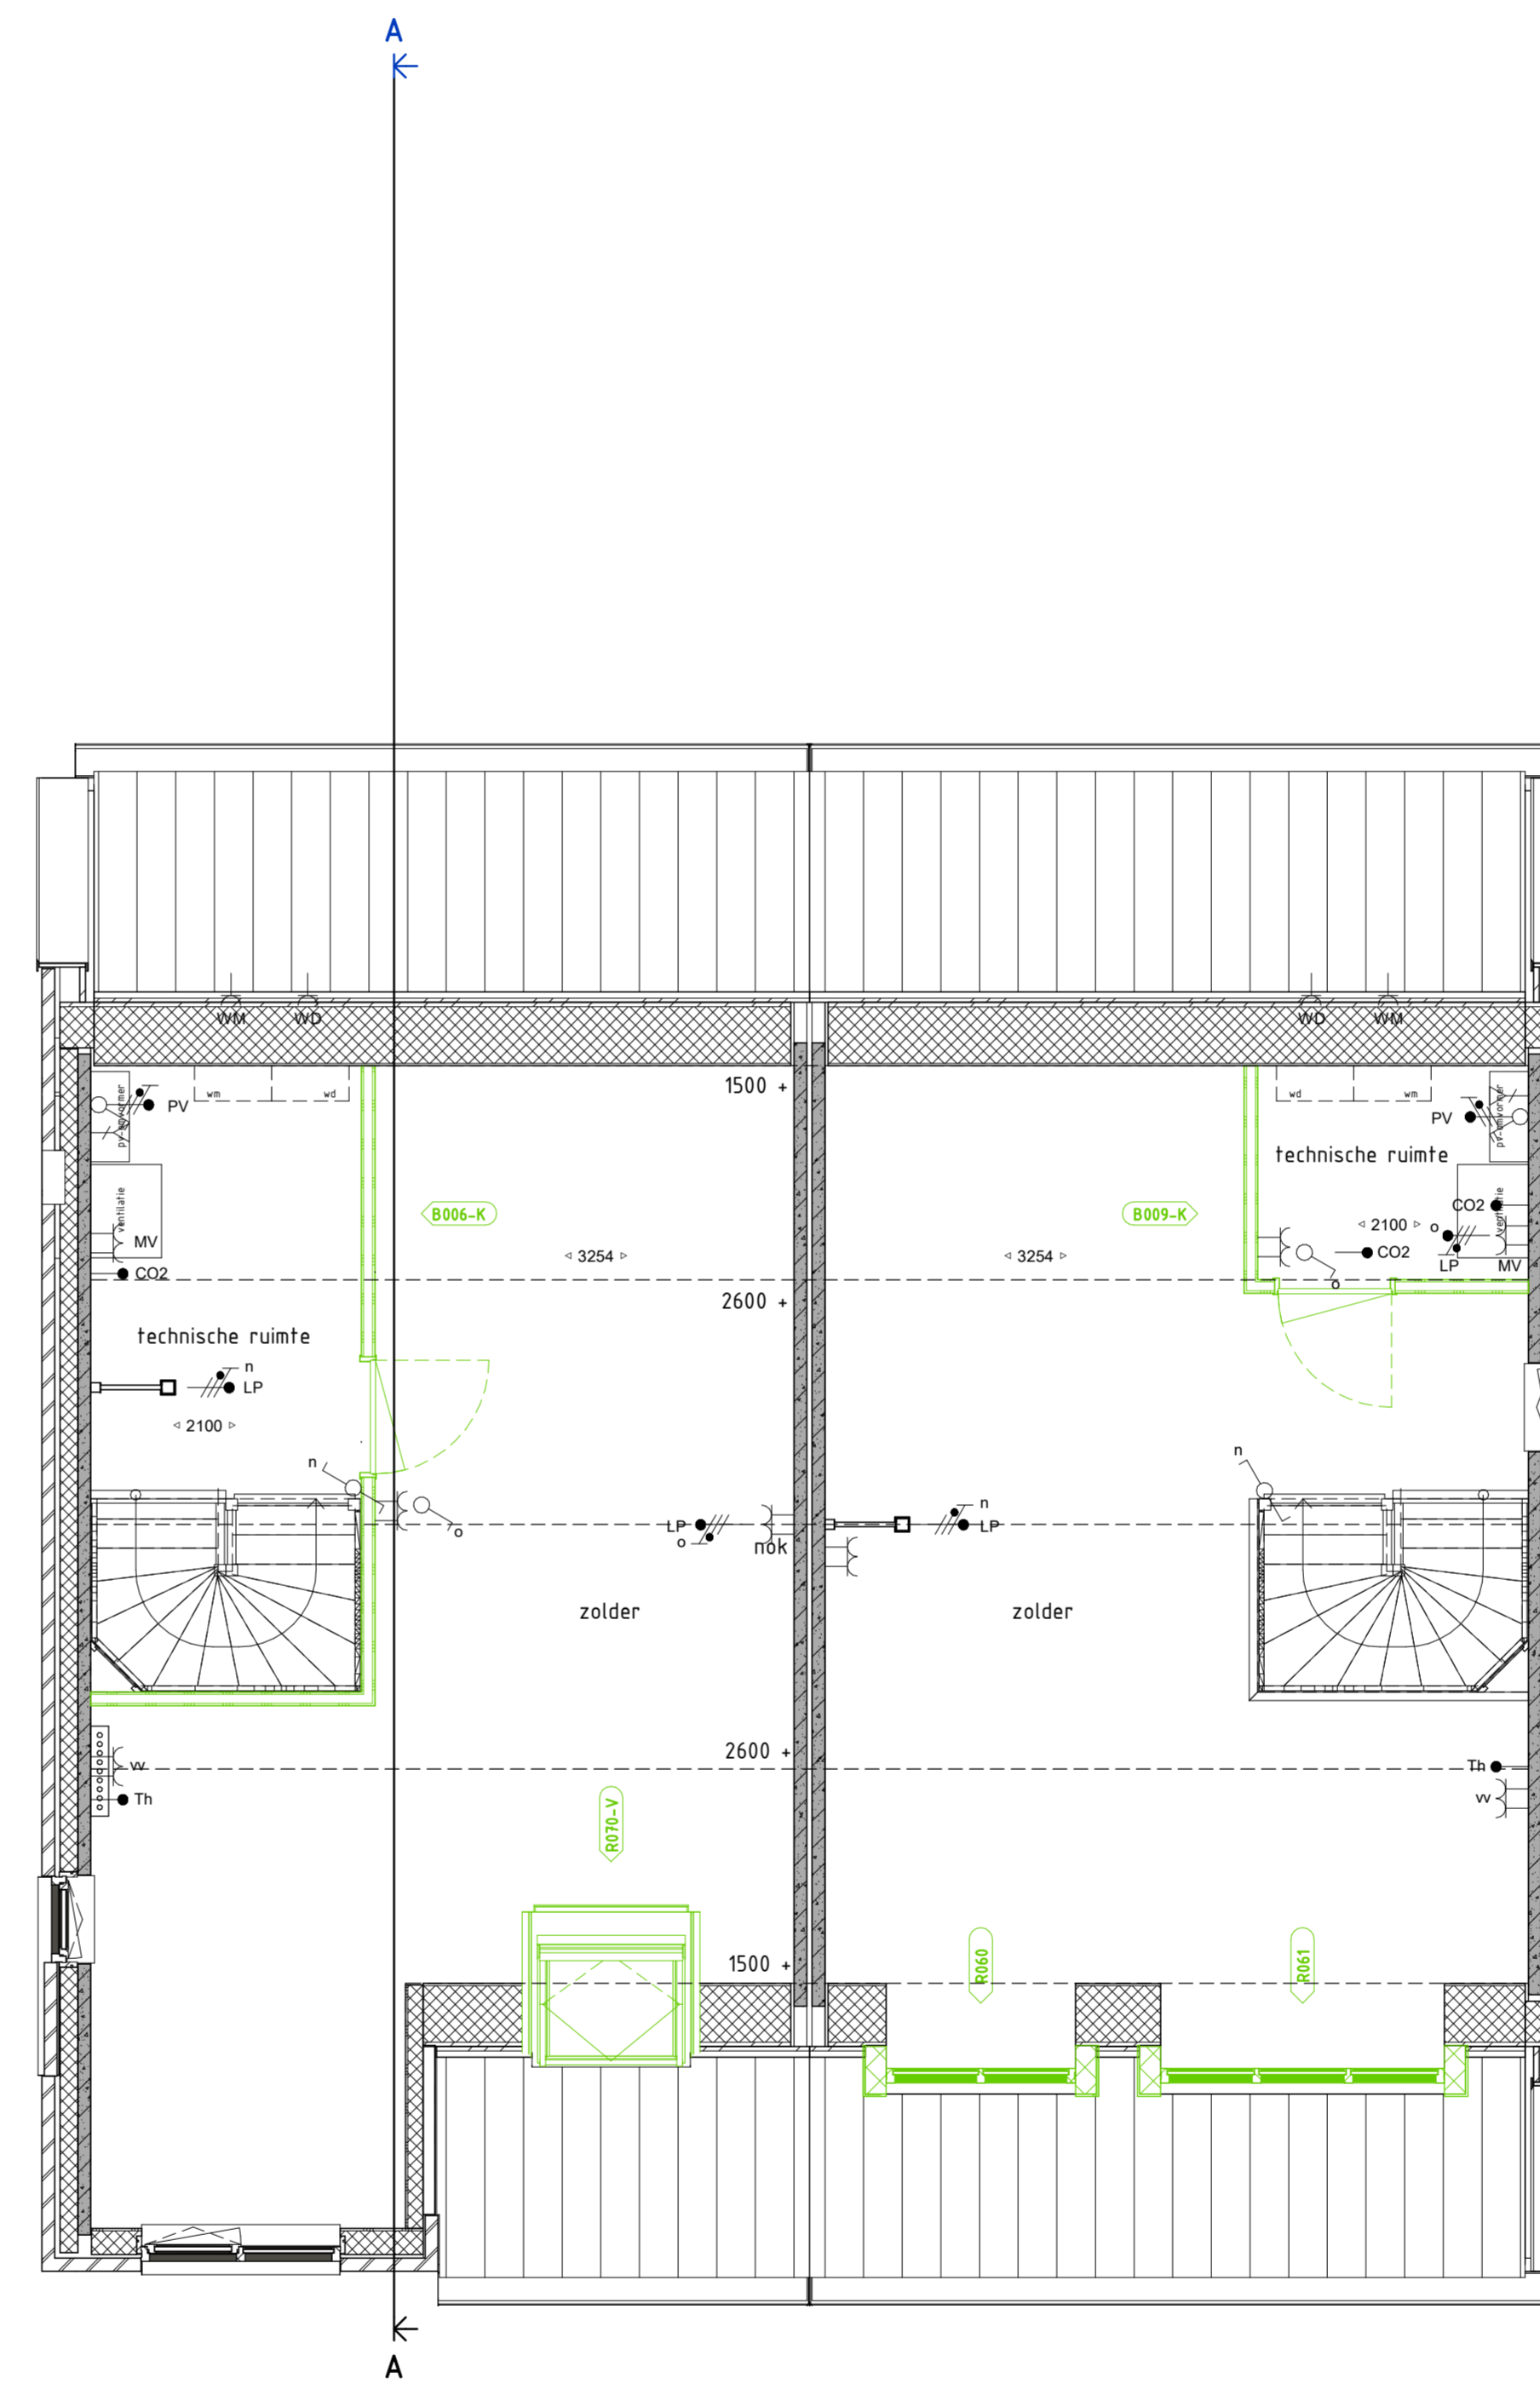

Bouwnummer 18

Bouwnummer 19

B006-K - Zolder met hellend dak (tweekapfel) - Extra kamer A
 R070-V - Dakraam Velux - 1160 x 1160 mm

B009-K - Zolder met hellend dak (tweekapfel) - Extra berging
 R060 - Dakkapel klein - Kasijn ca. 1900 x 1150 mm
 R061 - Dakkapel groot - Kasijn ca. 2800 x 1150 mm



Legenda			
	schakelaar, enkelpoeg		metalwerk baksteen
	schakelaar, wissel		isolatie
	schakelaar, serie		prefab beton wand
	enkelvoudige wandcontactdoos		lichte scheidingswand
	dubbele wandcontactdoos		cementdekvloer
	lichtpunt, plafond		stysteemvloer ricassette
	lichtpunt, wand		kanaalplaatvloer
	rookmelder		hwa
	aansluitpunt, bedraad		opstelplaat
	aansluitpunt, onbedraad		wasmachine/ wasdroger
	aansluitpunt, mv-sturing		buiterkraan
	centraal aansluitpunt		radiator, afmetingen zijn indicatief
	belinstallatie, drukker		vloerverwarming verdeler
	belinstallatie, schel		ventiel
	gevelramen		unit balansventilatie
	rookmelder		afzuigpunt balansventilatie
	rookmelder wand		aanvoerpunt balansventilatie
			boveicht boven deurkozijn
			boveicht met paneel boven deurkozijn
			ip - inspectiepunt riolering
			triple glas



Veluwezoom Verkerk



VanWonen Projecten B.V.

Arnhem, 43 koopwoningen veld 6+11 Schuytgraaf

BLOK I PLATTEGRONDEN 1E EN 2E VERDIEPING

20030 Optietekeningen



Veluwezoom Verkerk

Edisonstraat 68 6922PK Zevenaar
 veluwezoomverkerk@volkerwessels.com
 www.veluwezoomverkerk.nl

17-09-2021

DEFINITIEF

BLOK I

18-19-PC-L(-)-002

150 - 1:100A10

BWR 18-19

18-19-PC-L(-)-002

www.burbin.nl