




begane grond

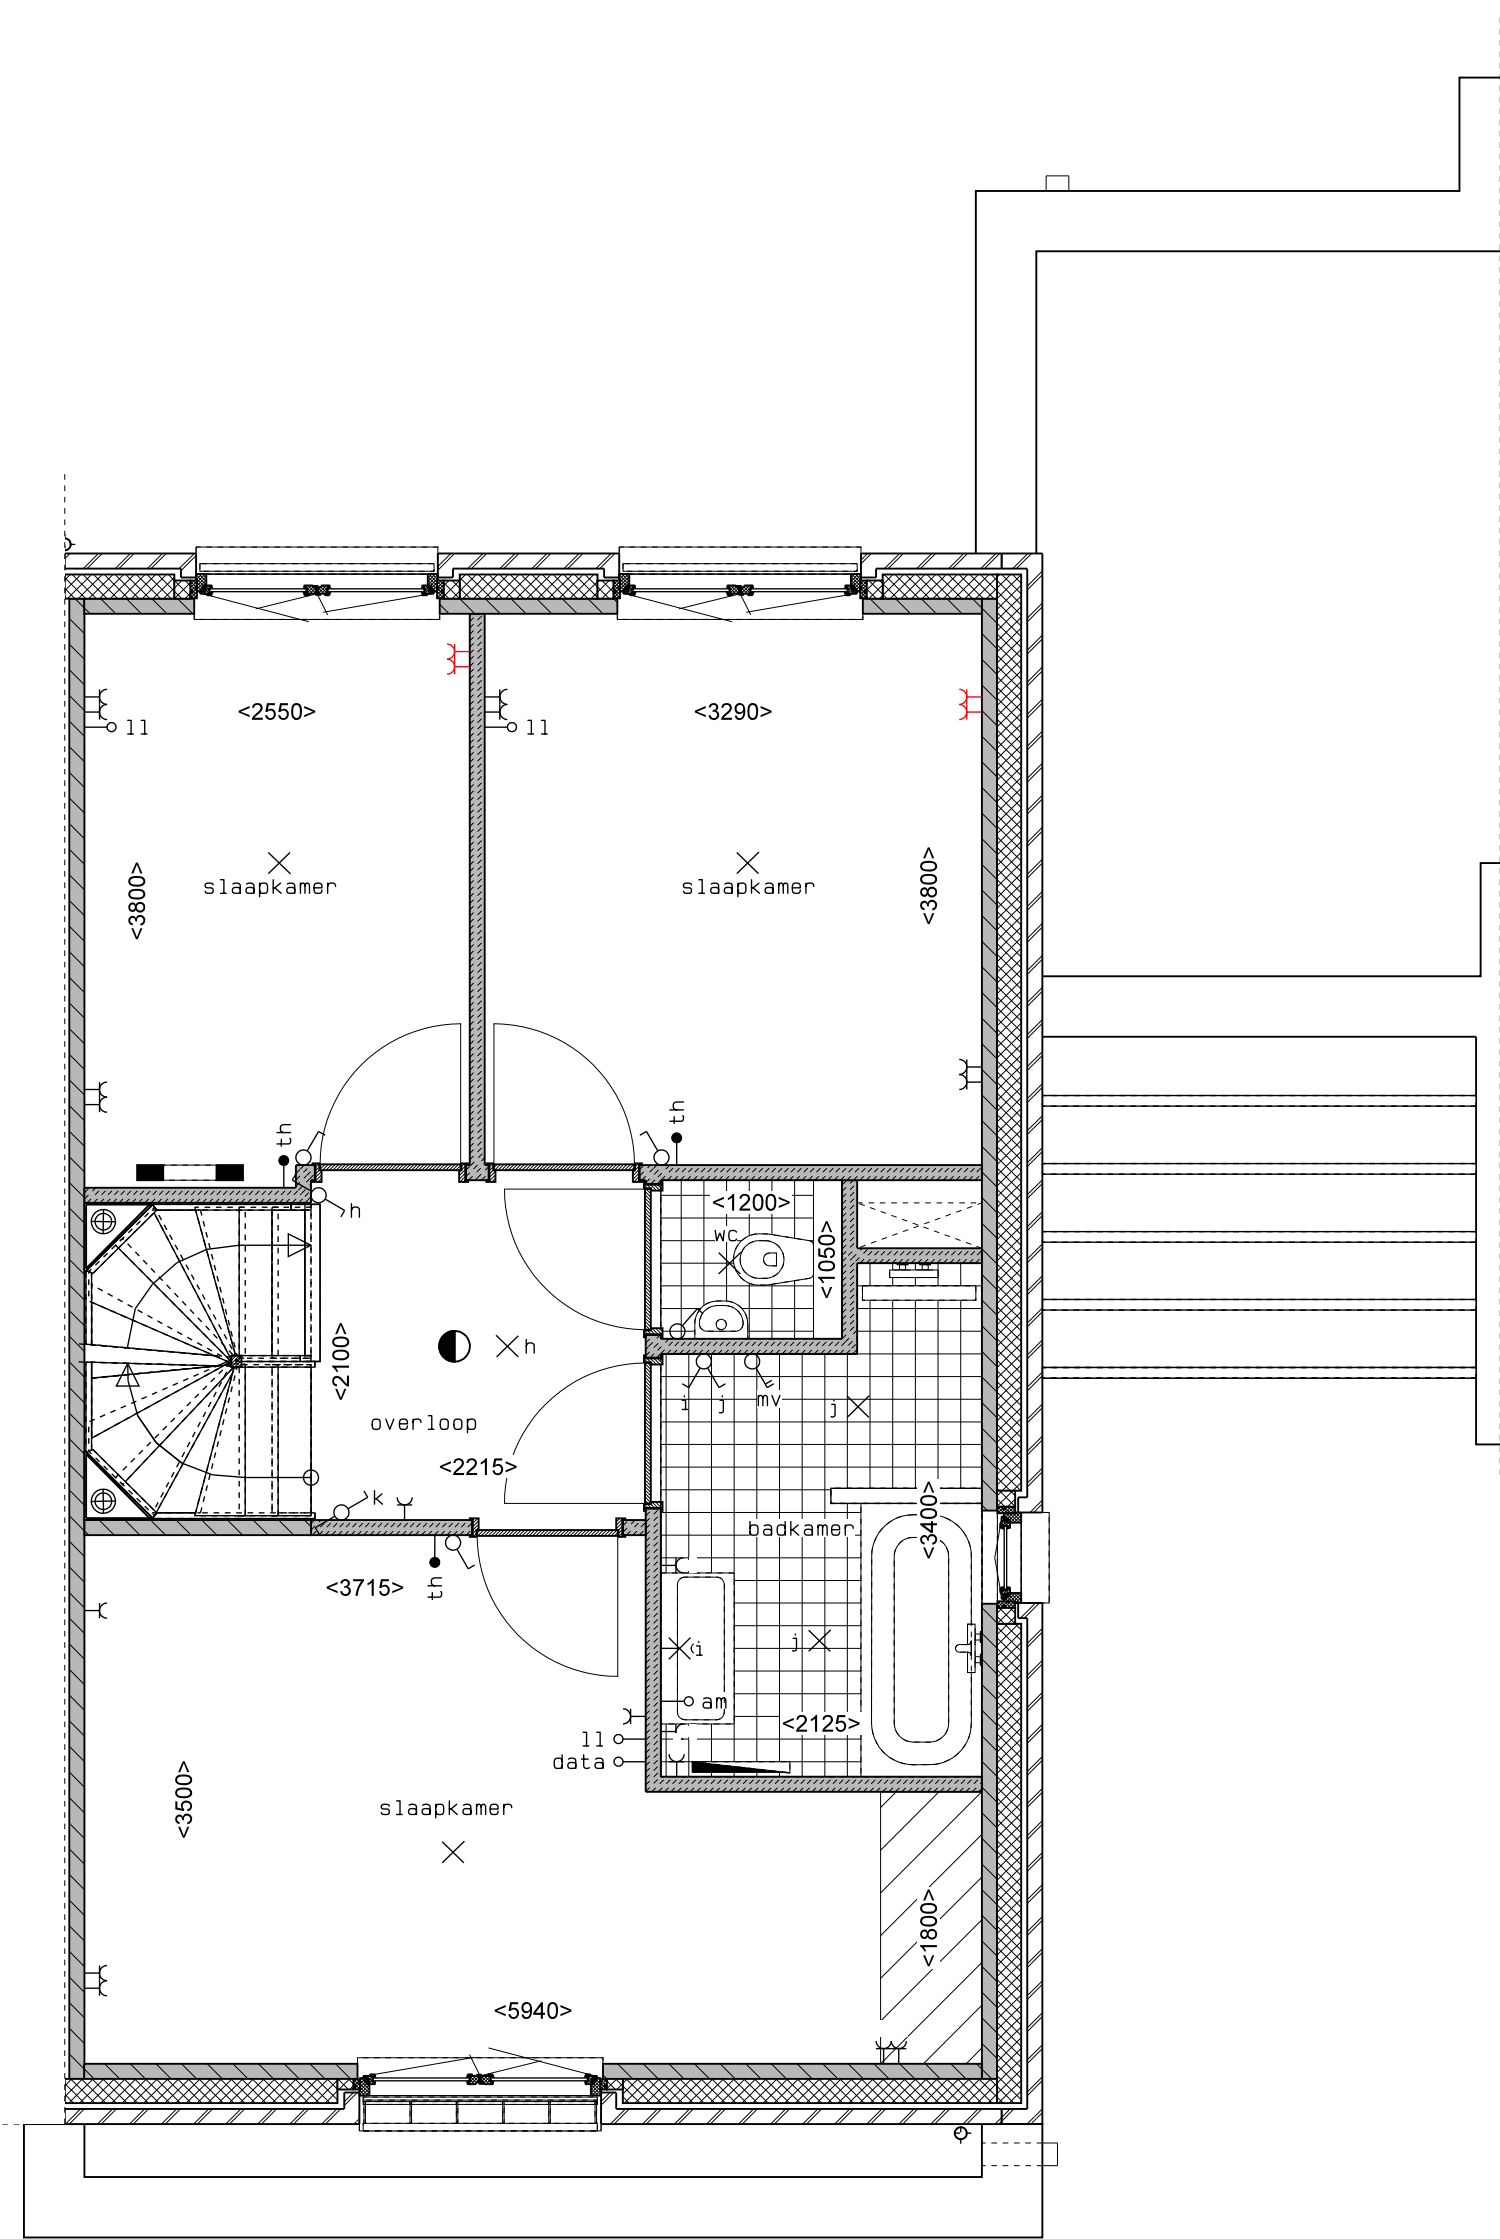

1e verdieping

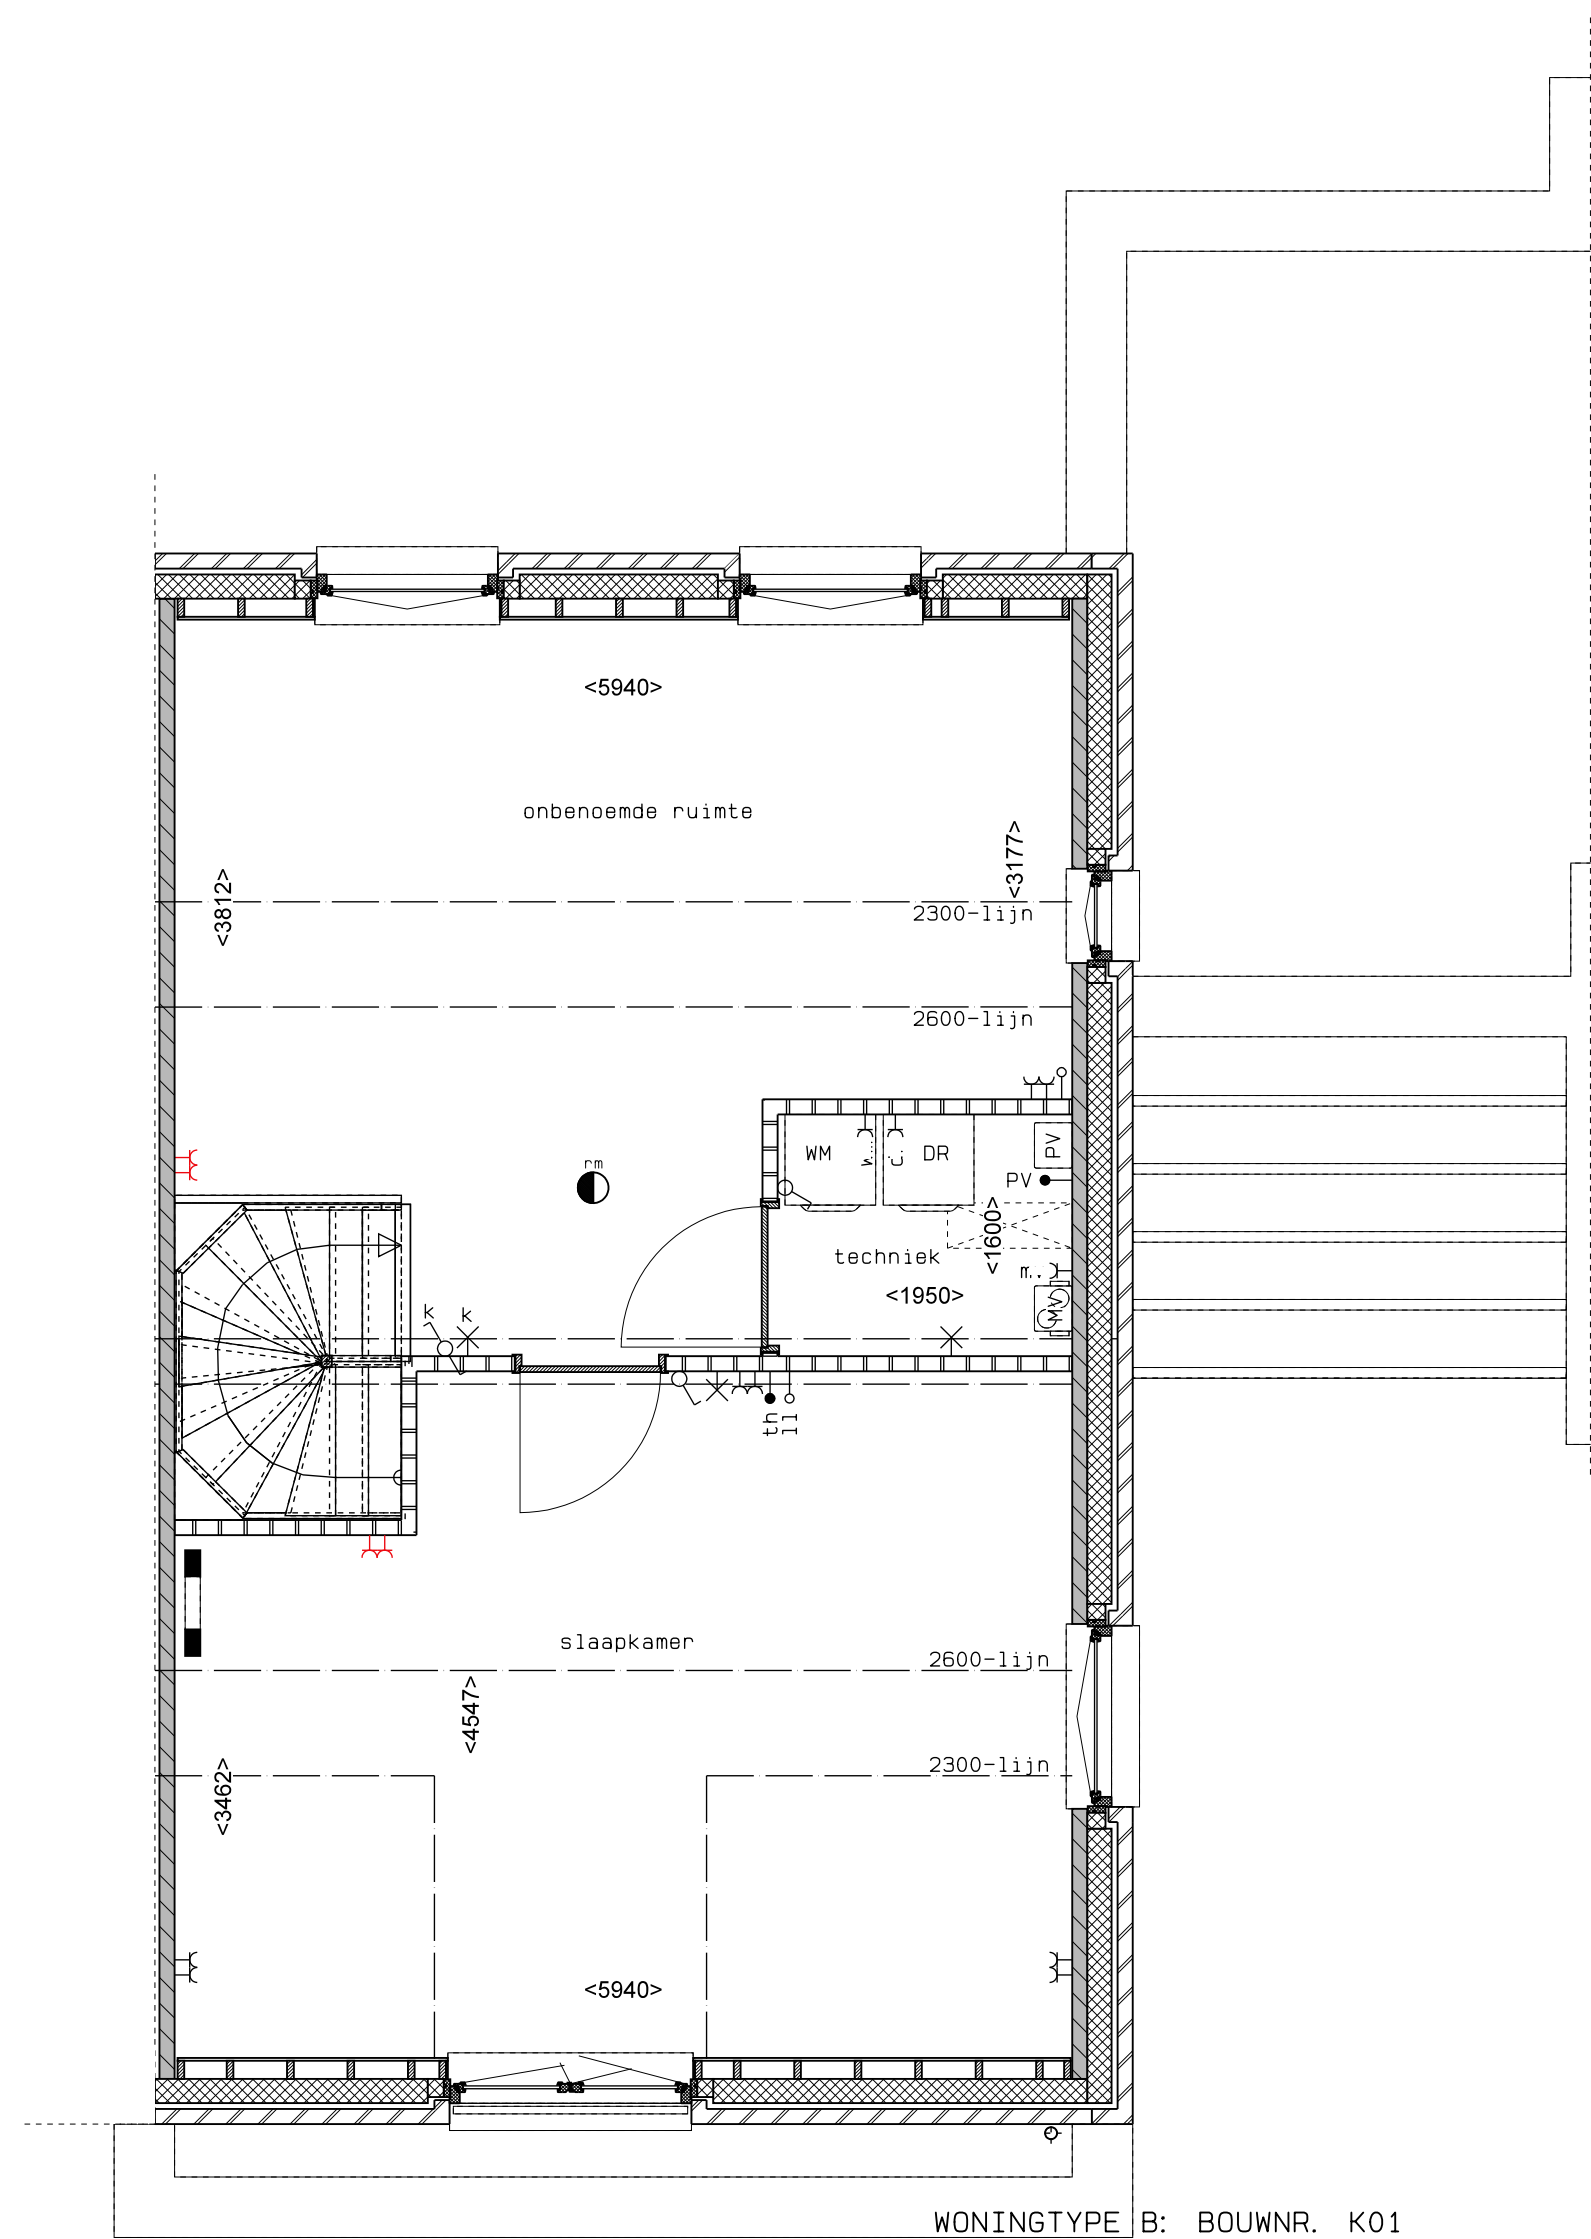

2e verdieping

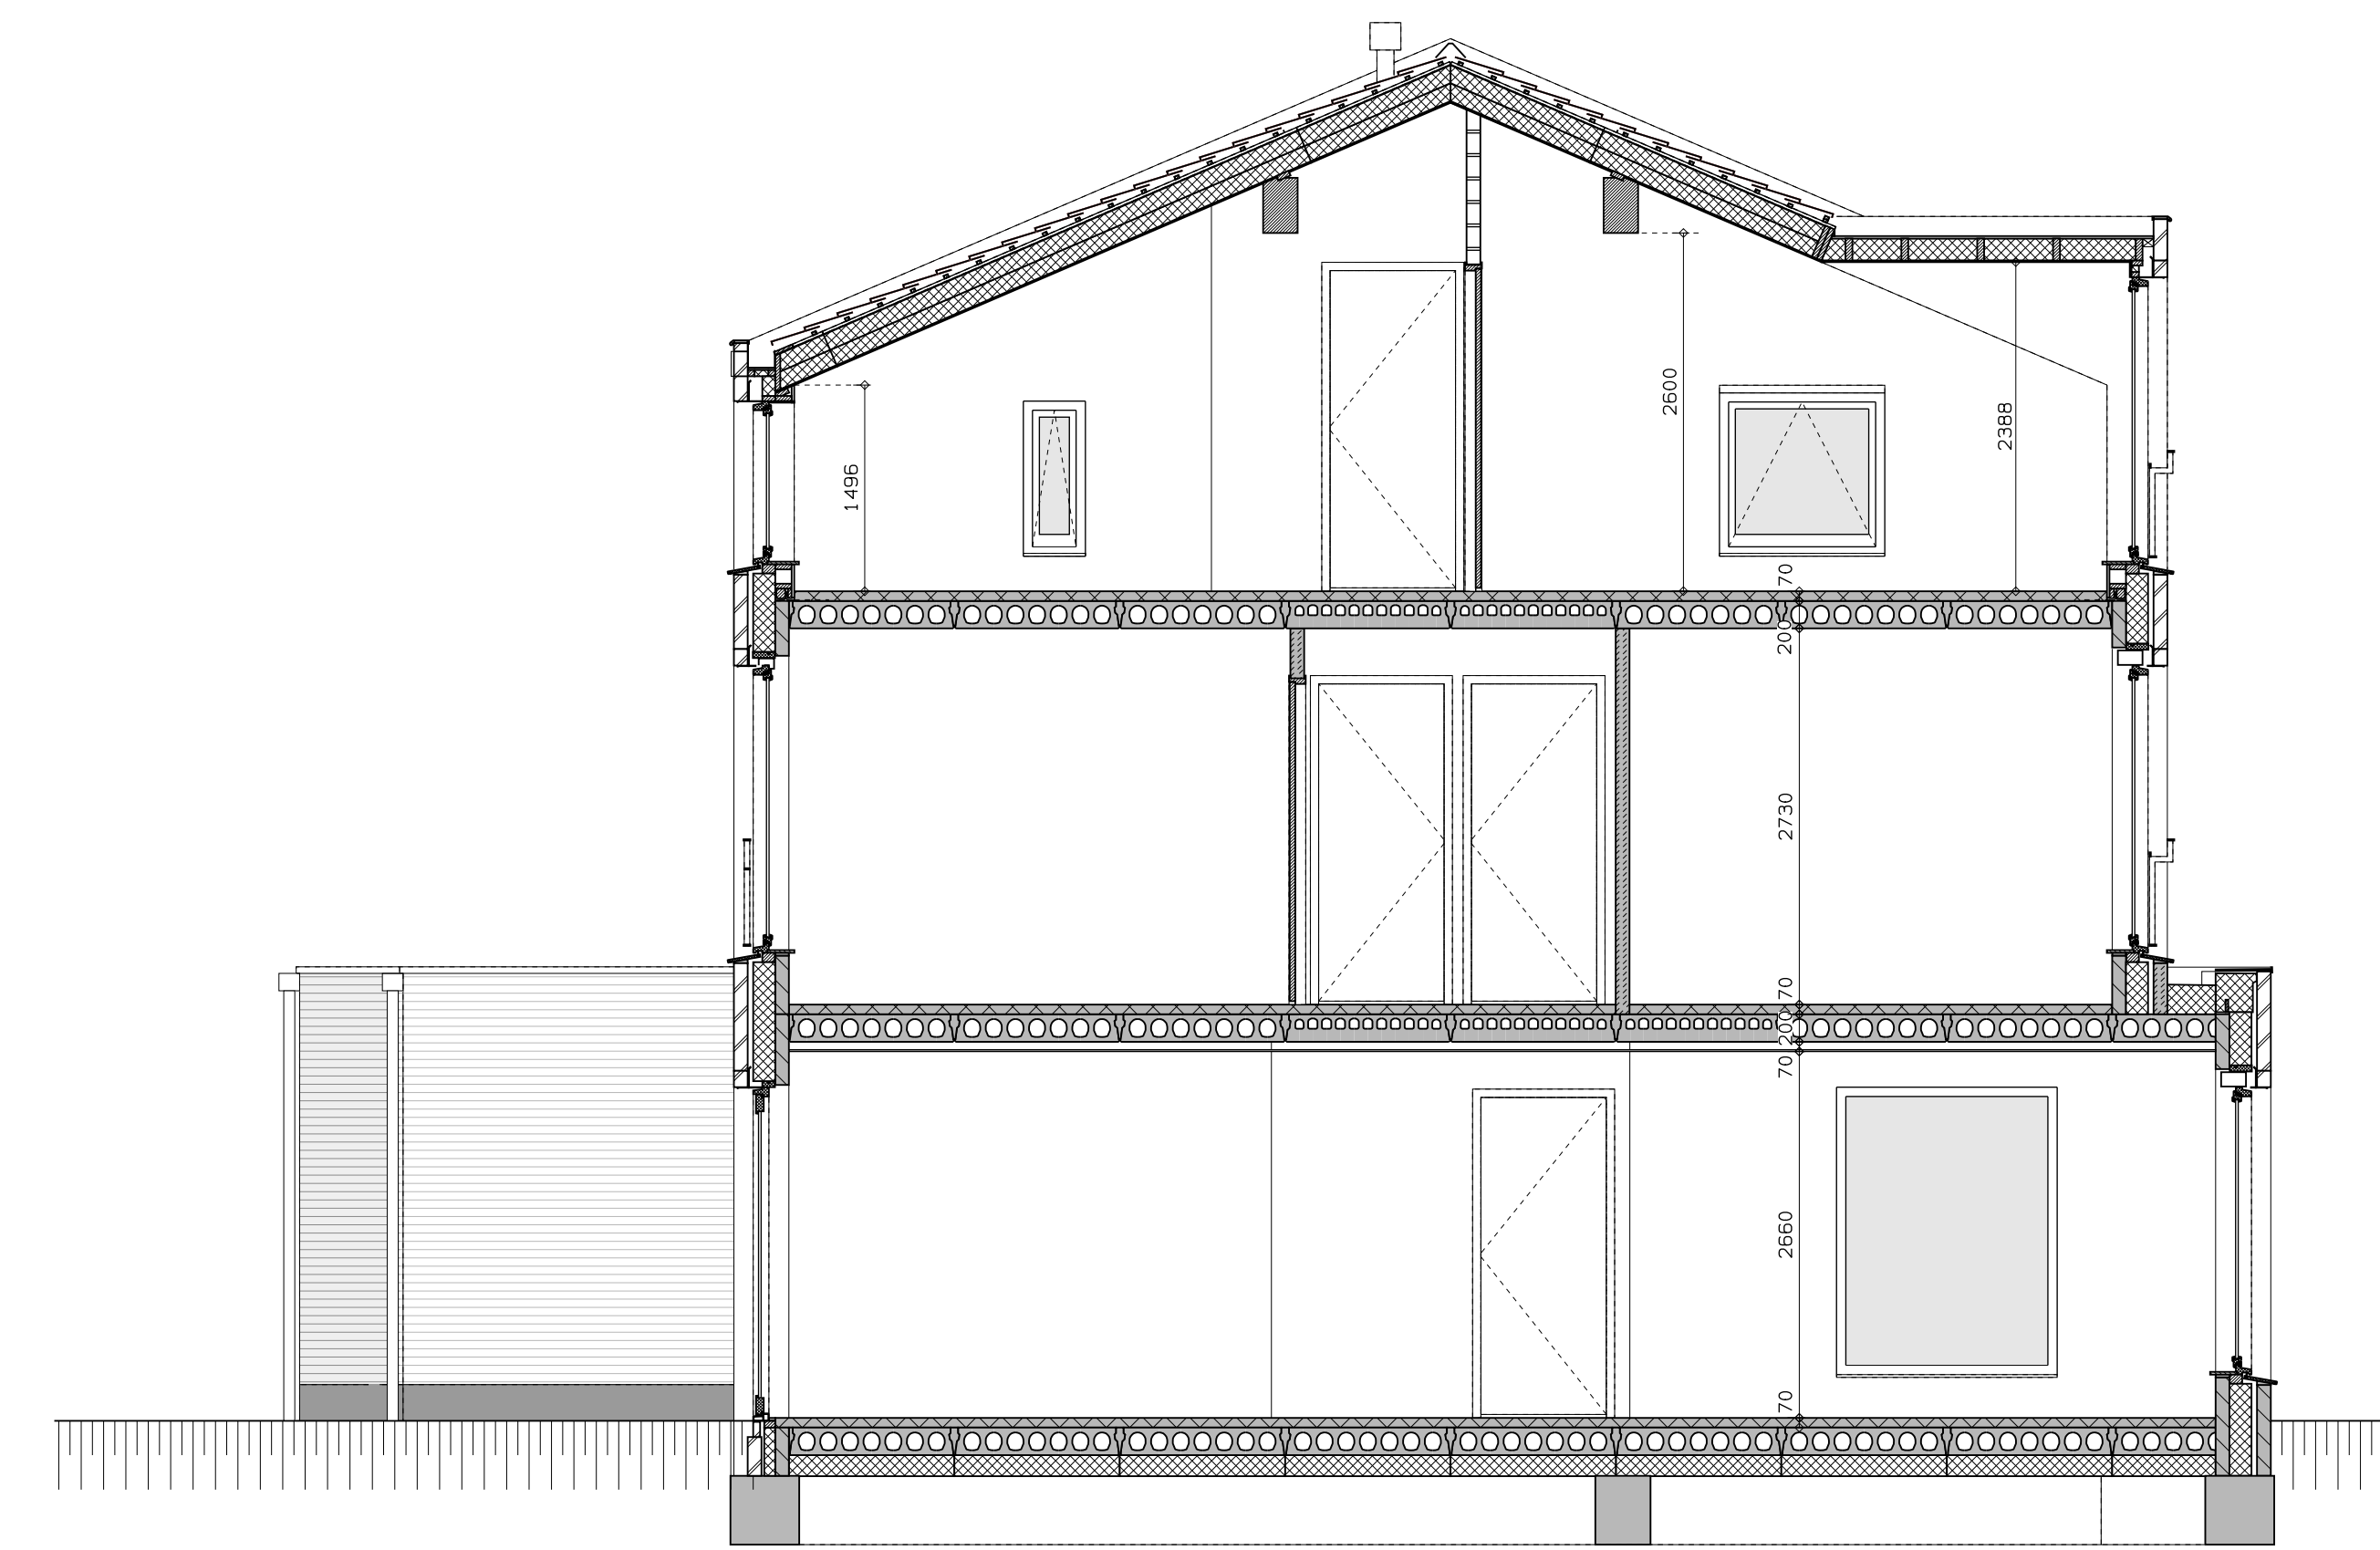

doorsnede

LEGENDA	
	gevelmetselwerk, lagenmaat 60mm
	prefab beton scheidingswand
	gasbeton
	holle scheidingswand
	isolatie
	MK meterkast
	WP opstelplaats combiwarmtepomp
	MV opstelplaats unit mechanische ventilatie
	PV opstelplaats PV-eenheid
	WM opstelplaats wasmachine
	DR opstelplaats wasdroger
	rookmelder
	enkele wcd
	schakelaar
	wissel-/schakelaar
	dubbele schakelaar
	plafondlichtpunt
	wandlichtpunt
	wcd wasmachine
	wcd droger
	wcd elektrische radiator
	wcd mech. ventilatie
	id wcd aansluitpunt thermostaat (bedraad)
	schakelaar mechan. ventilatie
	wcd warmtepomp
	dubbele schakelaar 1500+
	deurbel
	buitenwandlichtpunt 2100+
	radiator, elektrisch
	verdelers vloerverwarming
	verdelers vloerverwarming voorzien van omkasting
	buitenkraan

rood aangegeven wandcontactdozen, loze leidingen, etcetera, zijn optioneel en kunnen (vroegtijdig) bij de kopiersbegeleider gekozen worden. Afmetingen van ruimtes kunnen in het werk afwijken van tekening. De exacte plaatsen en afmetingen van aansluitpunten, schachten, dakuitmondingen, radiatoren, hwa e.d. zijn indicatief op de tekeningen aangegeven en worden door de installateur naar bepaald. Aan deze getallen en plaatsen kunnen derhalve geen rechten ontleend worden. Derden dienen tijdens de kijkmiddag of na oplevering altijd het werk zelf in te meten voordat afwerking besteld wordt. De woningen worden standaard zonder keuken geleverd. De gestippelde keuken geeft de standaard positie van de keuken weer met de daarbij behorende standaard posities van de aansluitingen van de installatievoorzieningen.


LEGENDA METSELWERK	
	metselwerk kleur: wit
	gekleind metselwerk kleur: #5500e933
	gekleind metselwerk kleur: licht
	VENTILATIEROOSTERS
	V ventilatierooster
	DK kast
	DK kast
	DK kast



voorgevel



achtergevel

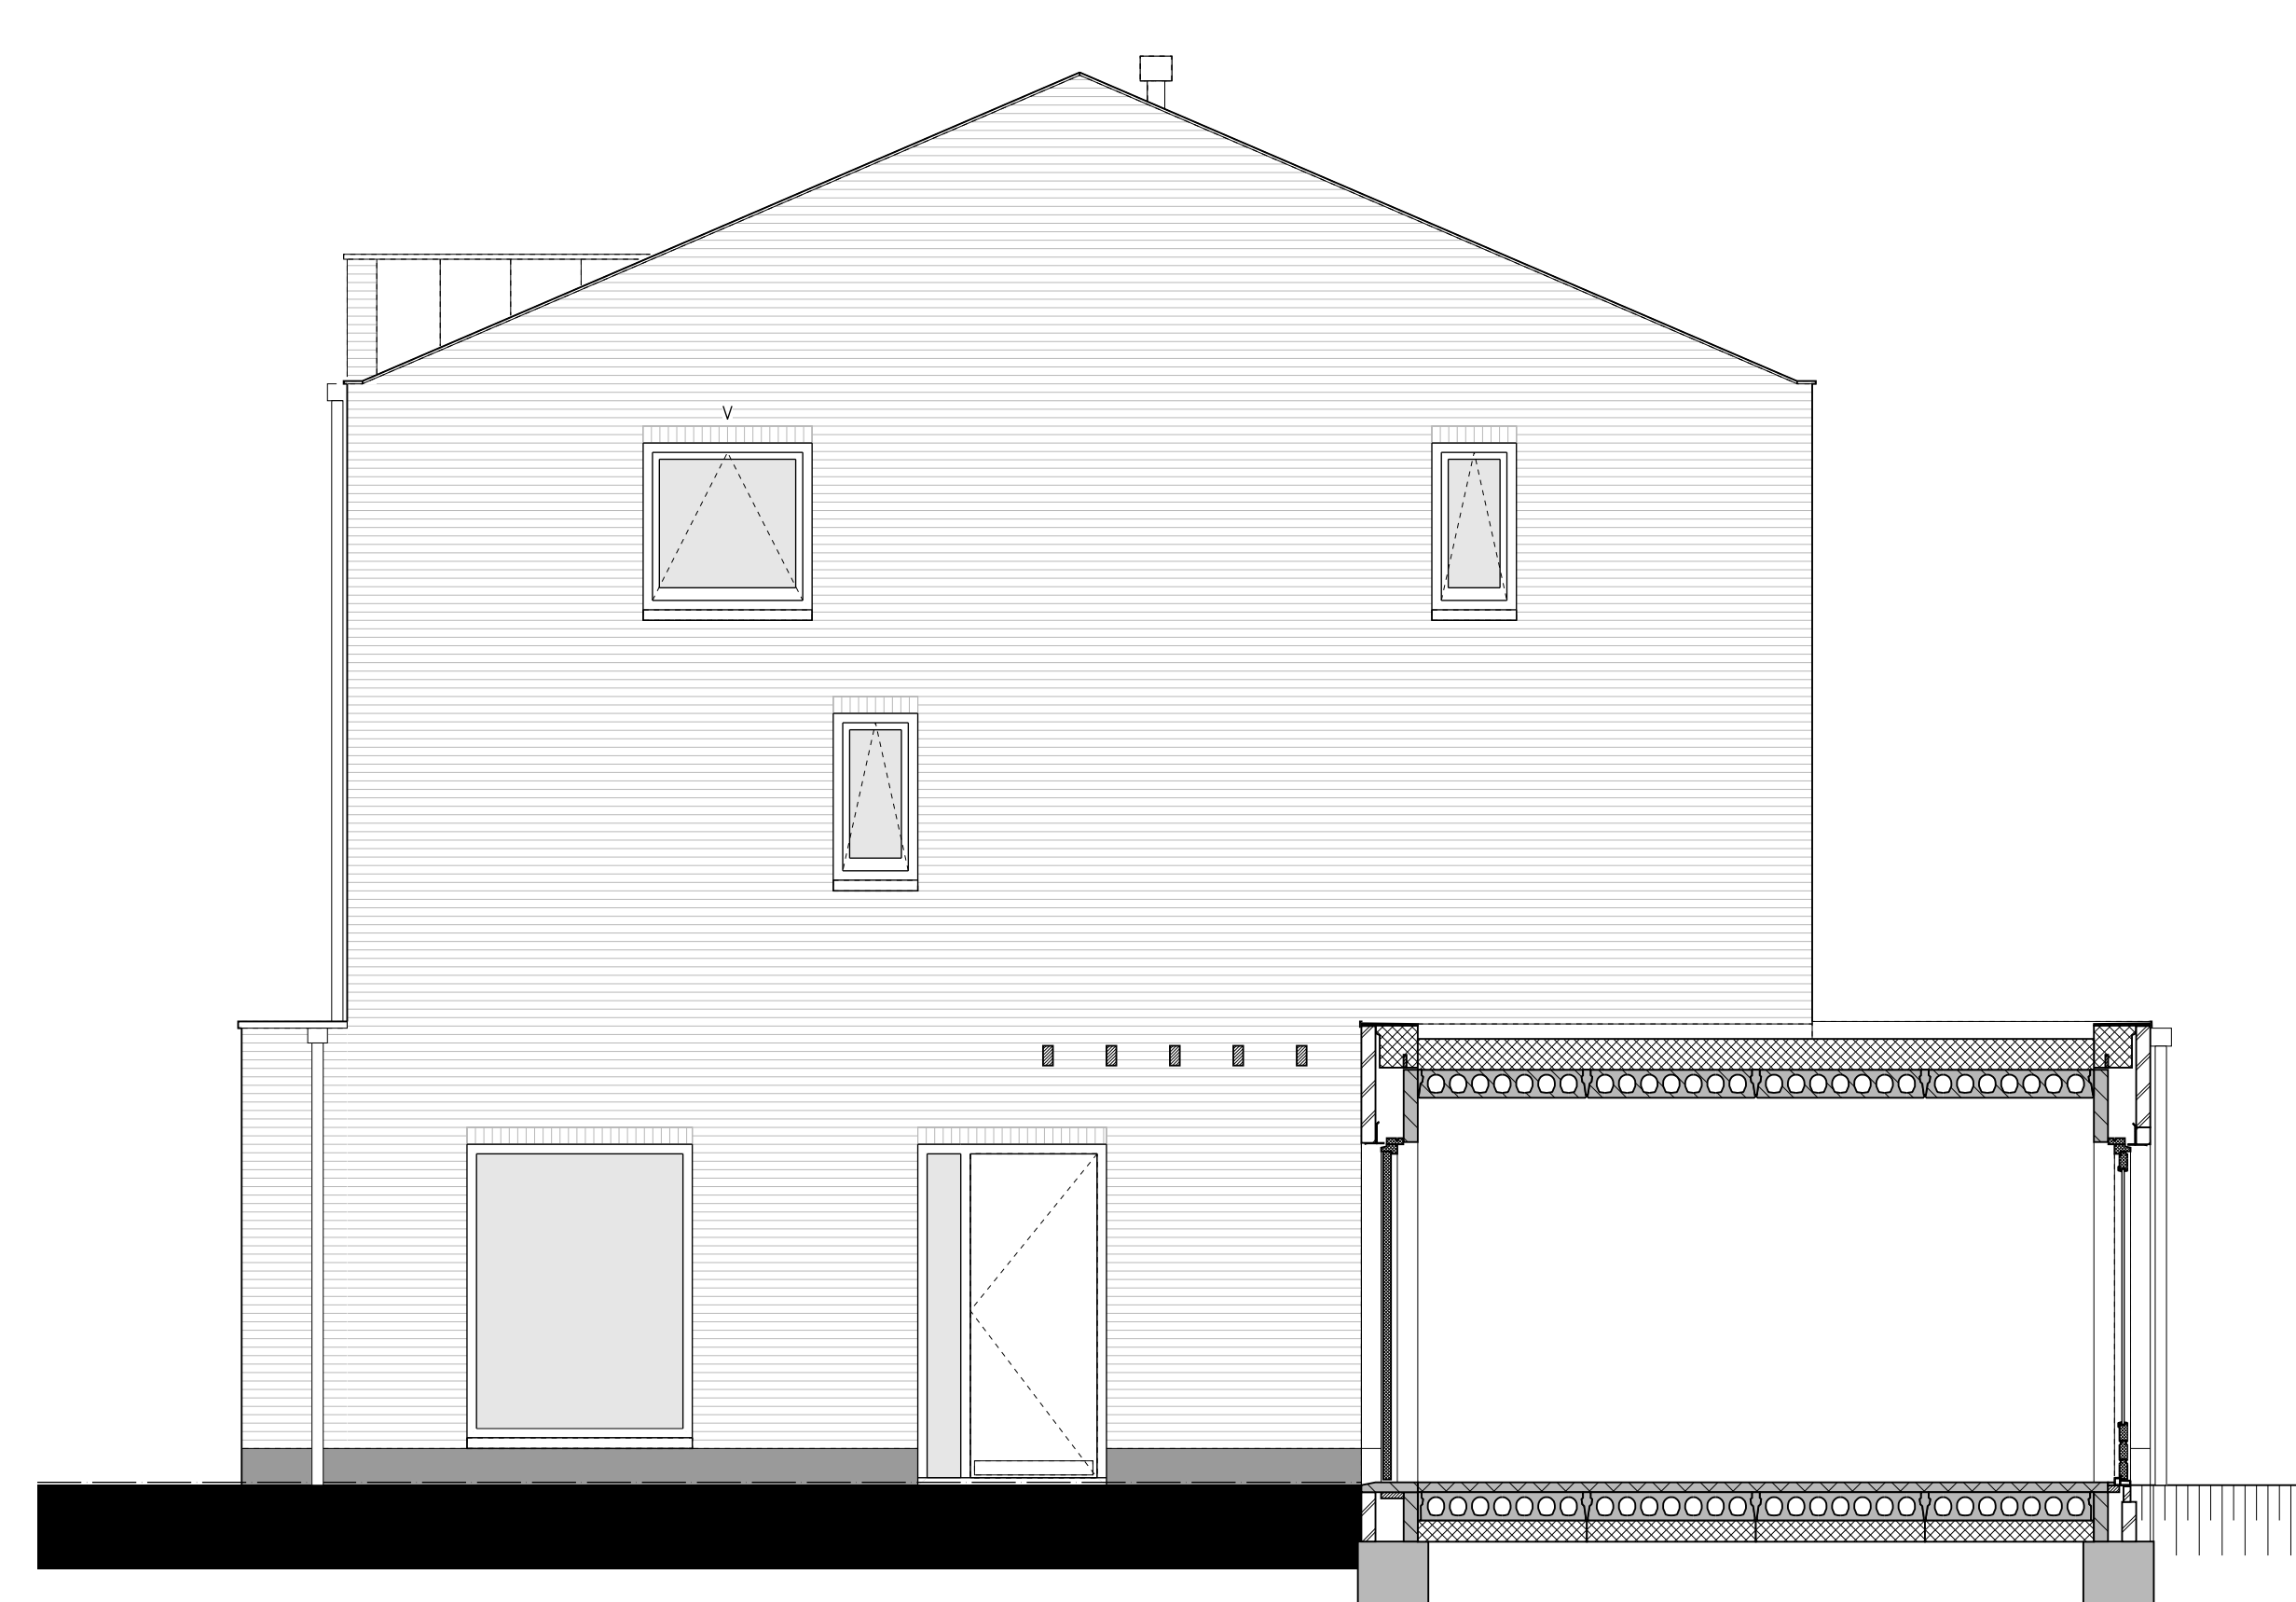

zijgevel

A
hp architecten **AUGUSTUS** hurks



	AUGUSTUS EINDHOVEN	NOV	DMT - 01-04-2019
	BLOK 1	17061	WGL
	KAVEL 02	WGL	WGL
	VERKOOPTEKENING	1:50/A0	VK-12