


1E VERDIEPING 1 : 50

- B001B-K - Badkamer - 30 cm vergroten
- B003 - Verdieping - Verplaatsen tussenwand slaapkamers
- B012-I-B - Badkamer - Tussenwand plaatsen positie 1
- B013 - Verdieping - Vervallen één slaapkamer
- B025 - Verdieping één - Inloopkast

Bouwnummer 1

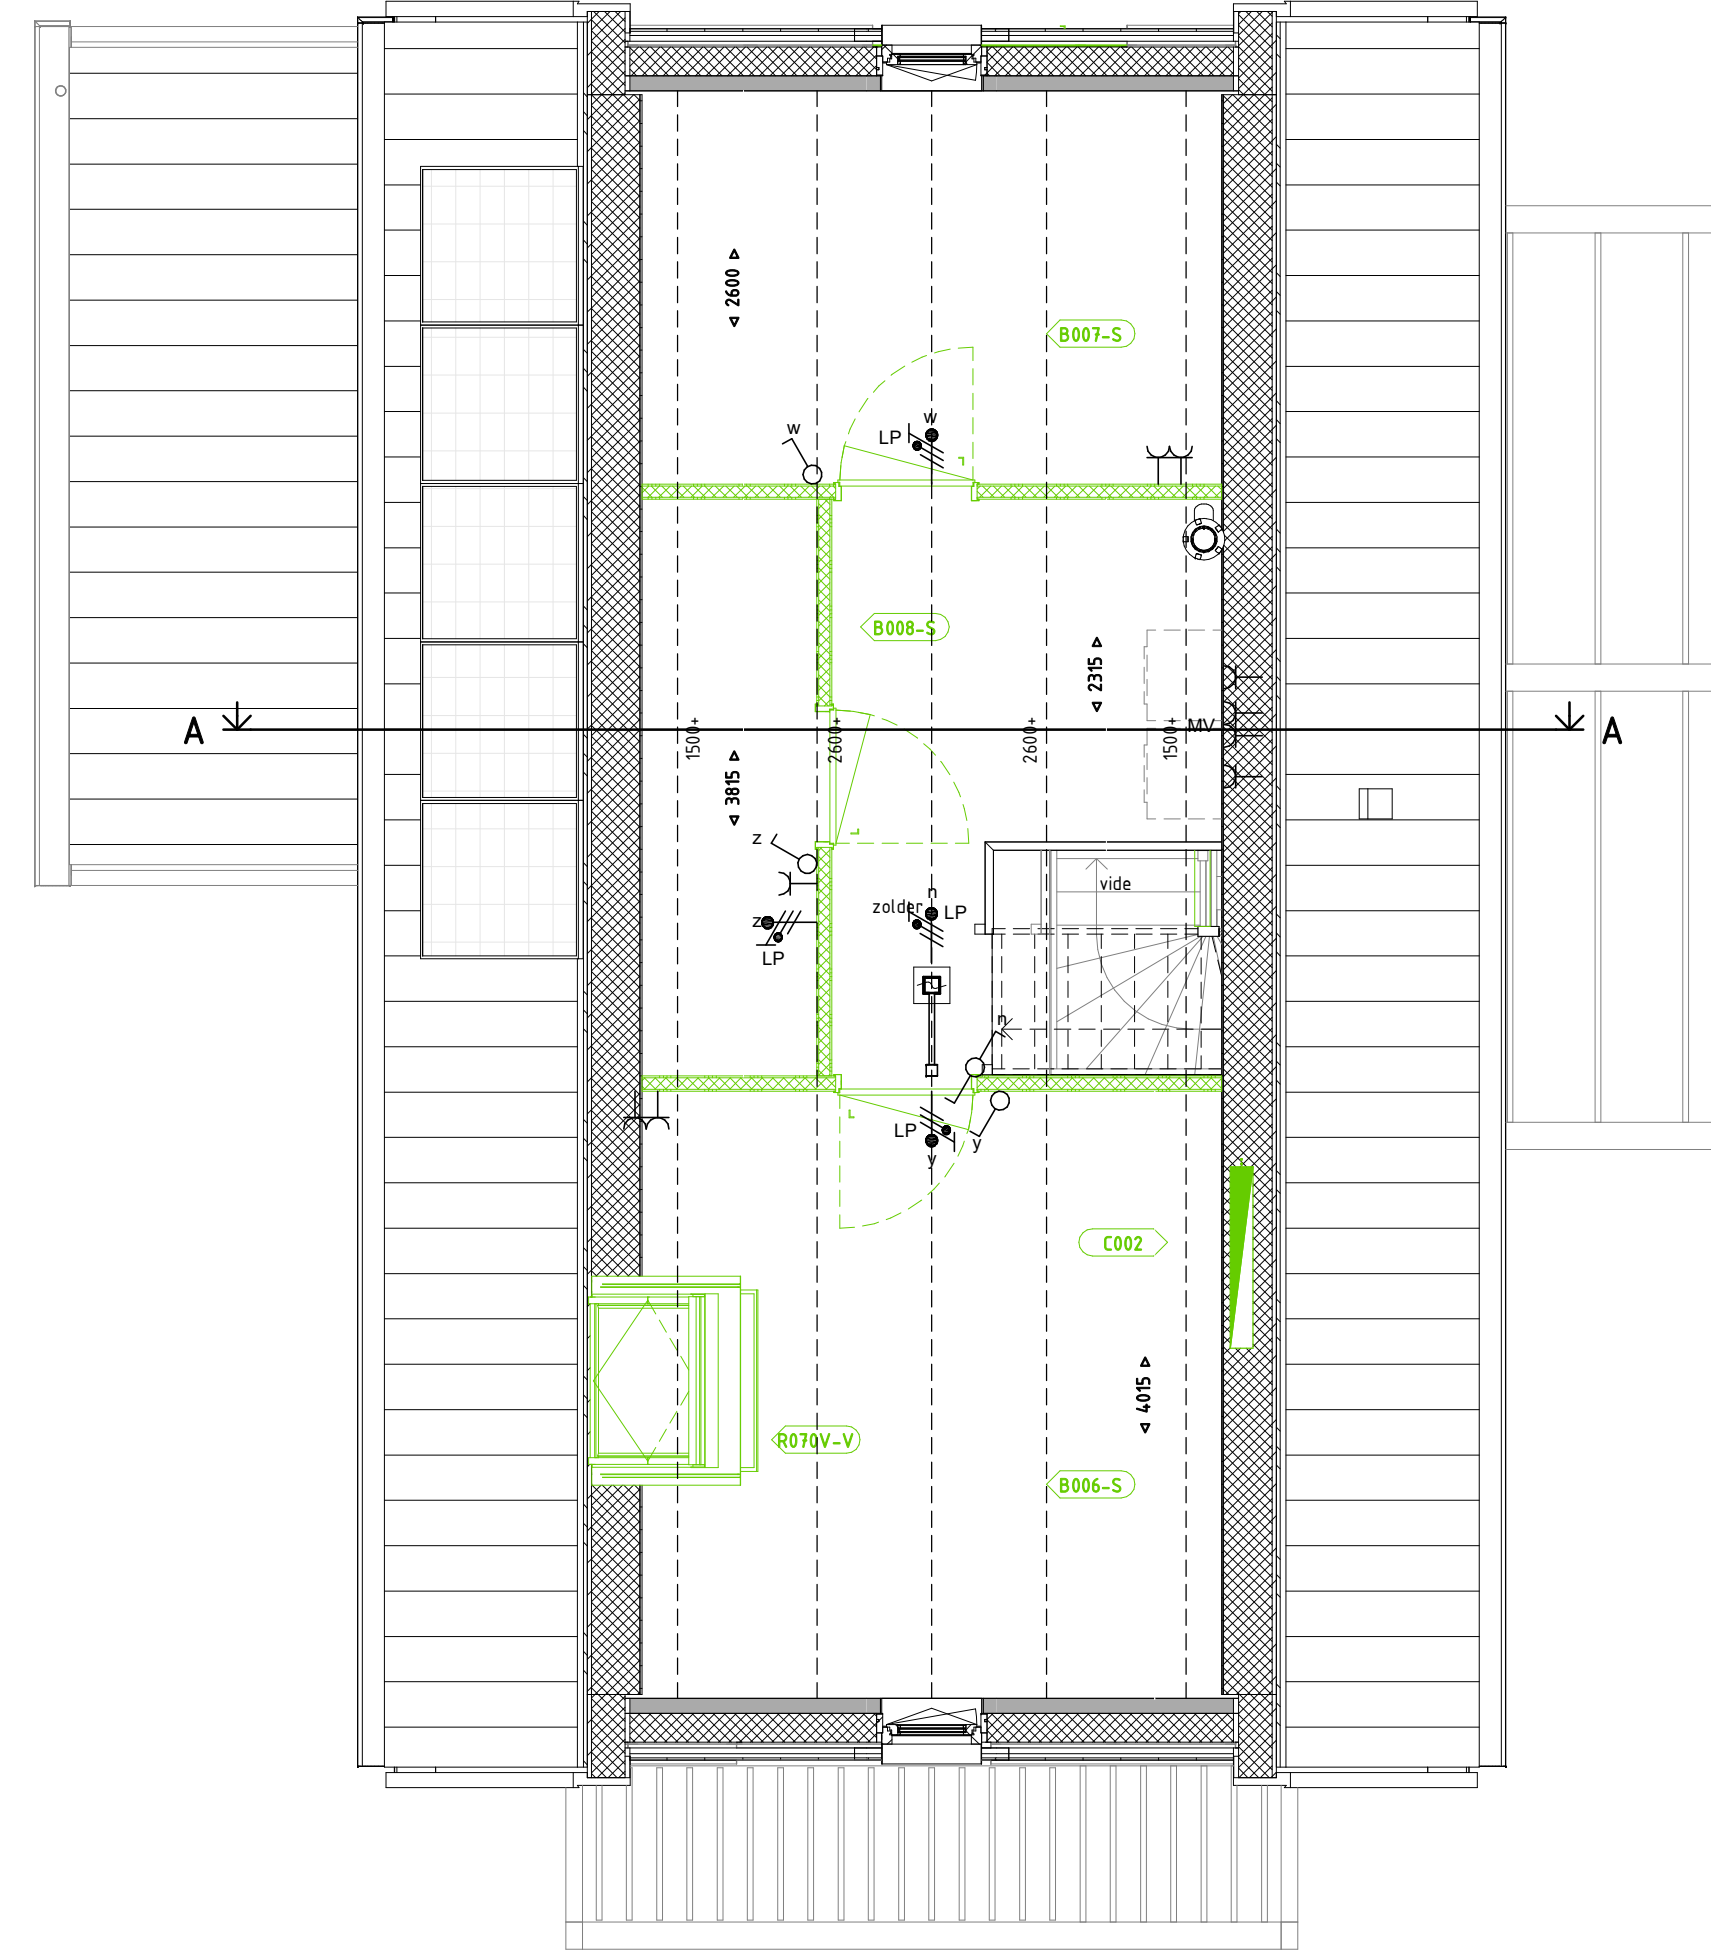

2E VERDIEPING 1 : 50

- B006-S - Zolder - Extra kamer A
- B007-S - Zolder - Extra bergruimte B
- B008-S - Zolder - Extra bergruimte A
- R070V-V - Dakraam Velux - 1140x1180 mm - Voorgevel
- C002 - Zolder - Radator

Bouwnummer 1

Legenda	
	schakelaar, enkelpolig
	schakelaar, wissel
	schakelaar, serie
	enkelvoudige wandcontactdoos
	dubbele wandcontactdoos
	lichtpunt, plafond
	lichtpunt, wand
	rookmelder
	aansluitpunt, bedraad
	aansluitpunt, onbedraad
	aansluitpunt, mv-sturing
	centraal aardpunt
	belinstallatie, drukker
	belinstallatie, schel
	gevelarmatuur
	rookmelder aan wand
	metselwerk baksteen
	isolatie
	prefab beton wand
	lichte scheidingwand
	cementdekvloer
	stroomvloer fibercassette
	kanaalplaatvloer
	hwa
	opstelplaats
	wasautomaat / wasdroger
	buitenkraan, vorstvrij
	radiator, afmetingen zijn indicatief
	vloerverwarming verdeler
	ventilatie box
	afz
	L, R draairichting deuren Links, Rechts
	bovenlicht boven deurkozijn
	bovenlicht met paneel boven deurkozijn
	ip = inspectiepunt riolering
	v ventilatierooster
	oo dubbel glas

Oost hof



Veluwezoom Verkerk

opdrachtgever: VanWonen Projecten BV
 projectomschrijving: Arnhem, 25 koopwoningen veld 24b Schuytgraaf
 bladomschrijving: BLOK I PLATTEGRONDEN 1E EN 2E VERDIEPING
 projectnummer: 19016 VERKOOPTTEKENINGEN OPTIES

Veluwezoom Verkerk
 Eindhoven 06-53927977 Zeeinvar
 veluwezoomverkerk@volkerwessels.com
 www.veluwezoomverkerk.nl

datum: 28-11-2019
 status: DEFINITIEF
 formaat: 1:50
 A1L

bladblok: BLOK I
 bouwsegment: BWNR 1

bladr: I-PC-L(--)-0020

© 2019 Veluwezoom Verkerk