




begane grond
1 : 50

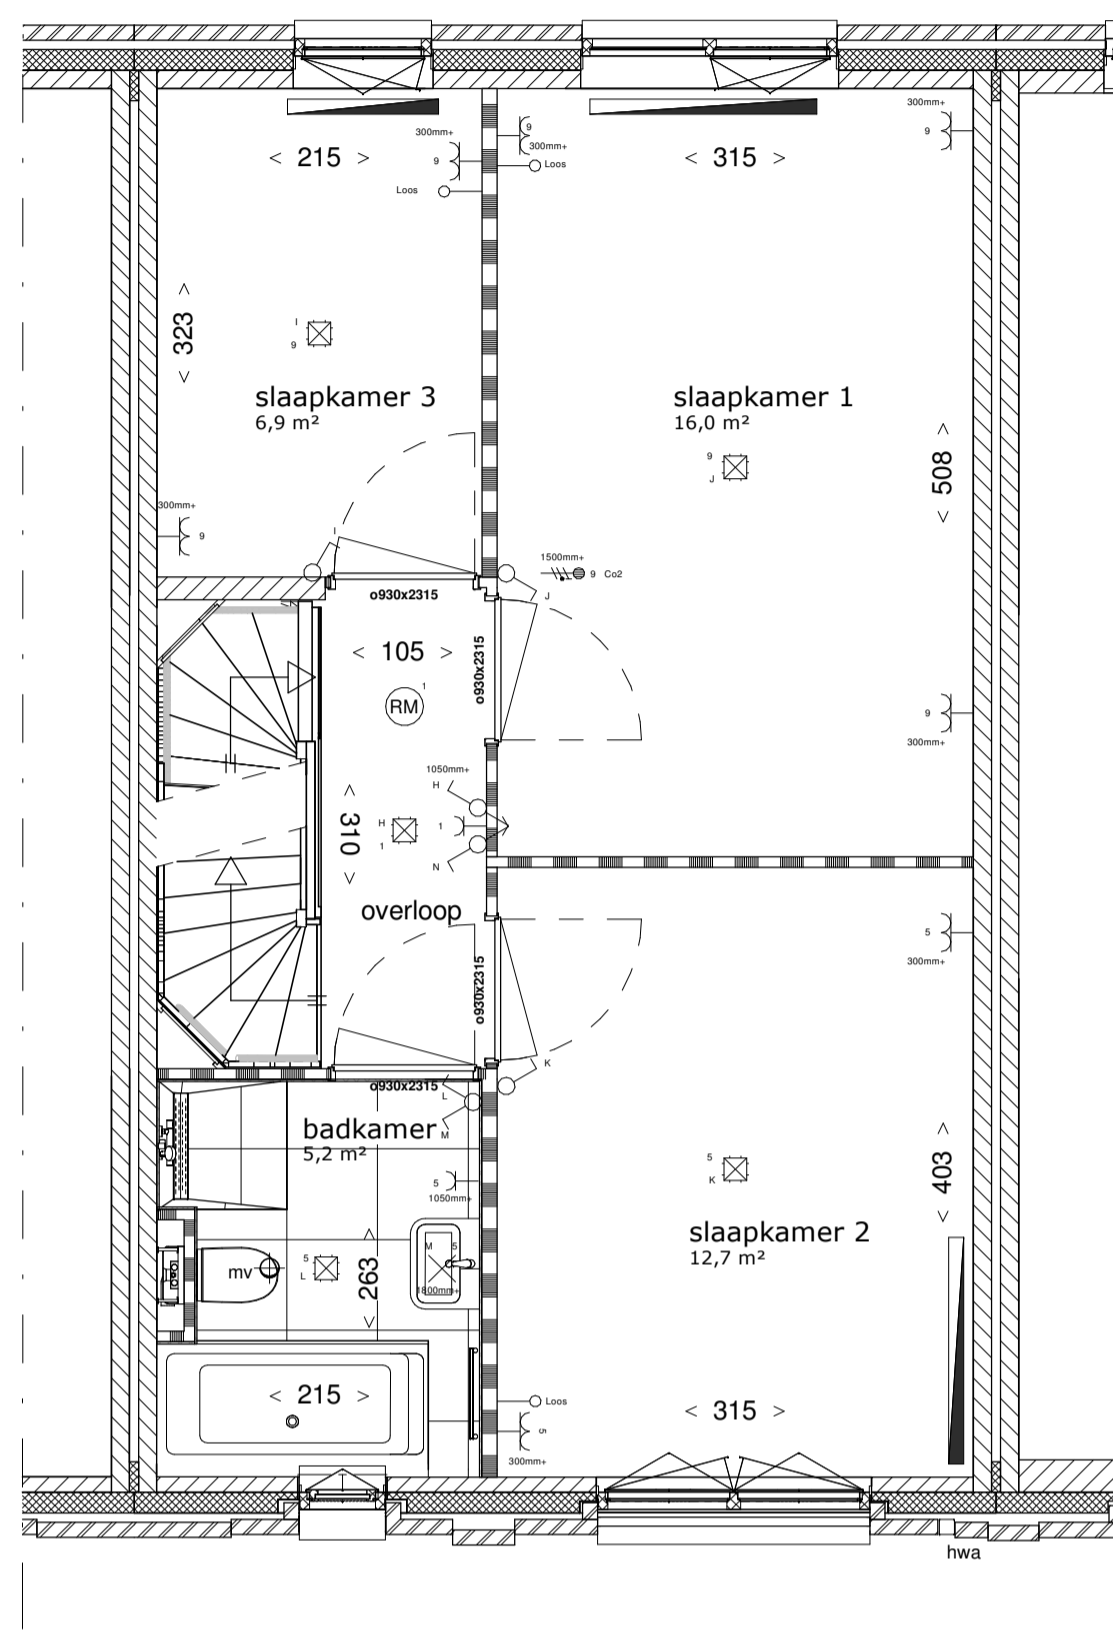

eerste verdieping
1 : 50

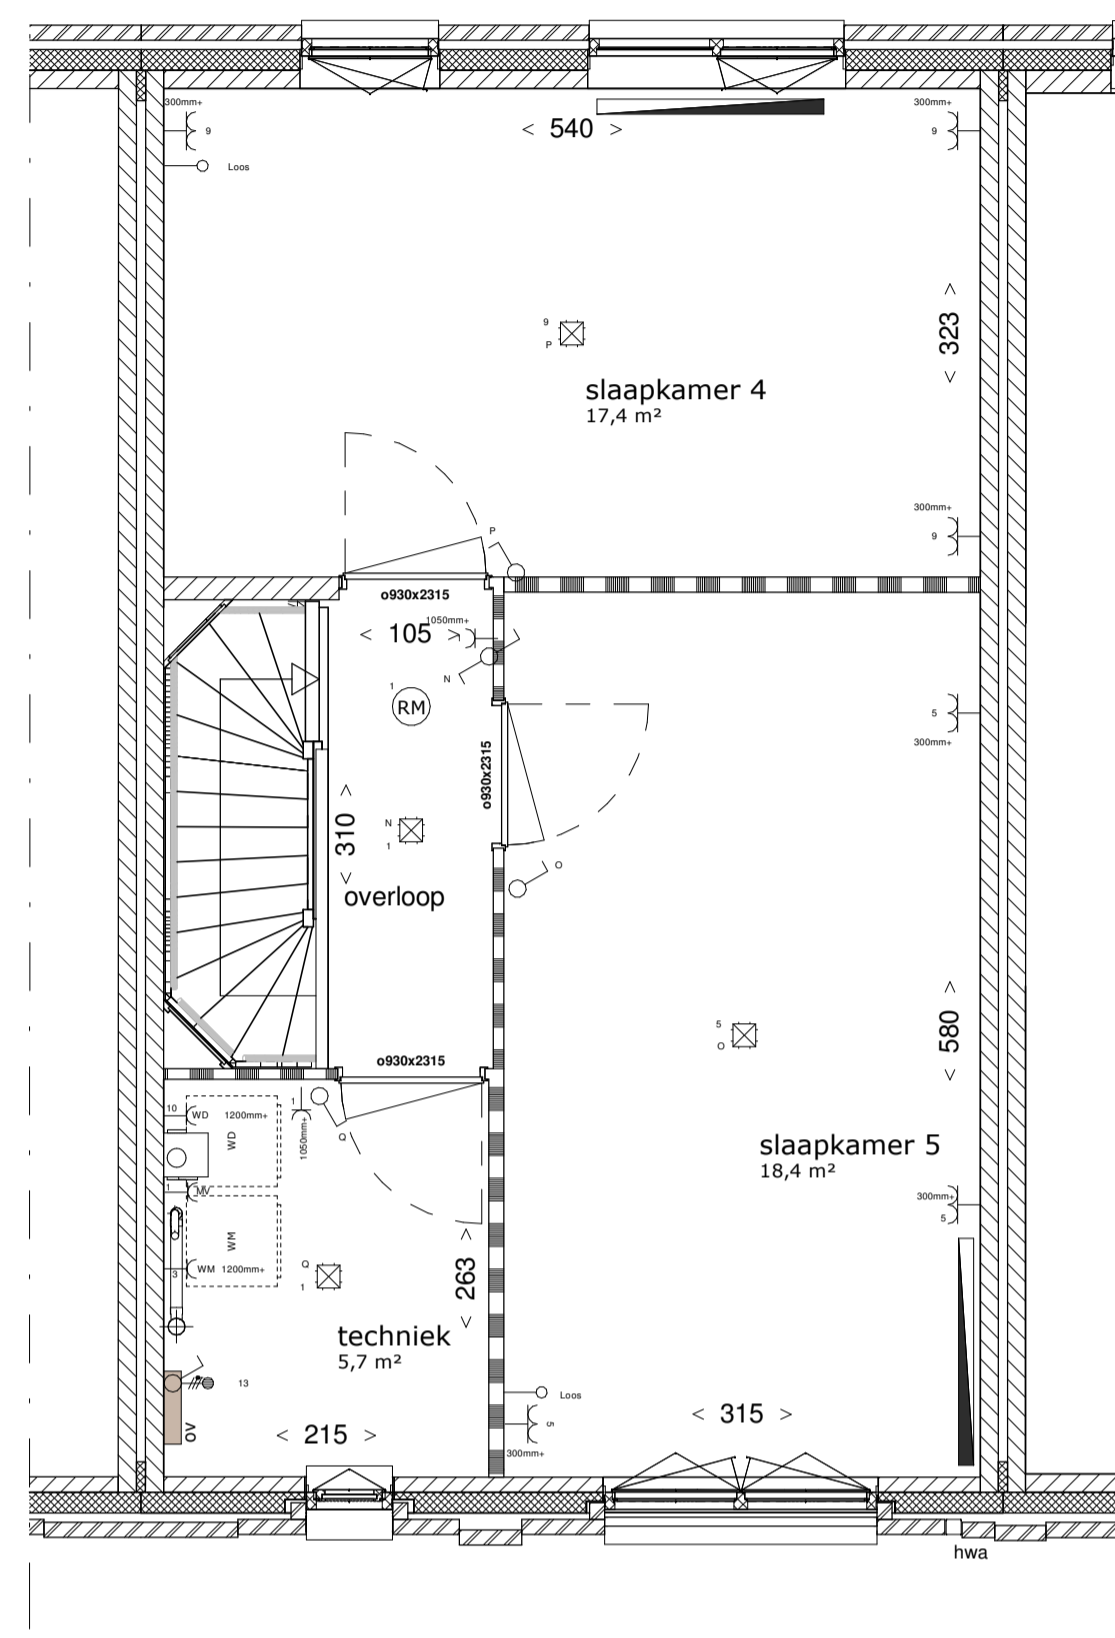

tweede verdieping
1 : 50

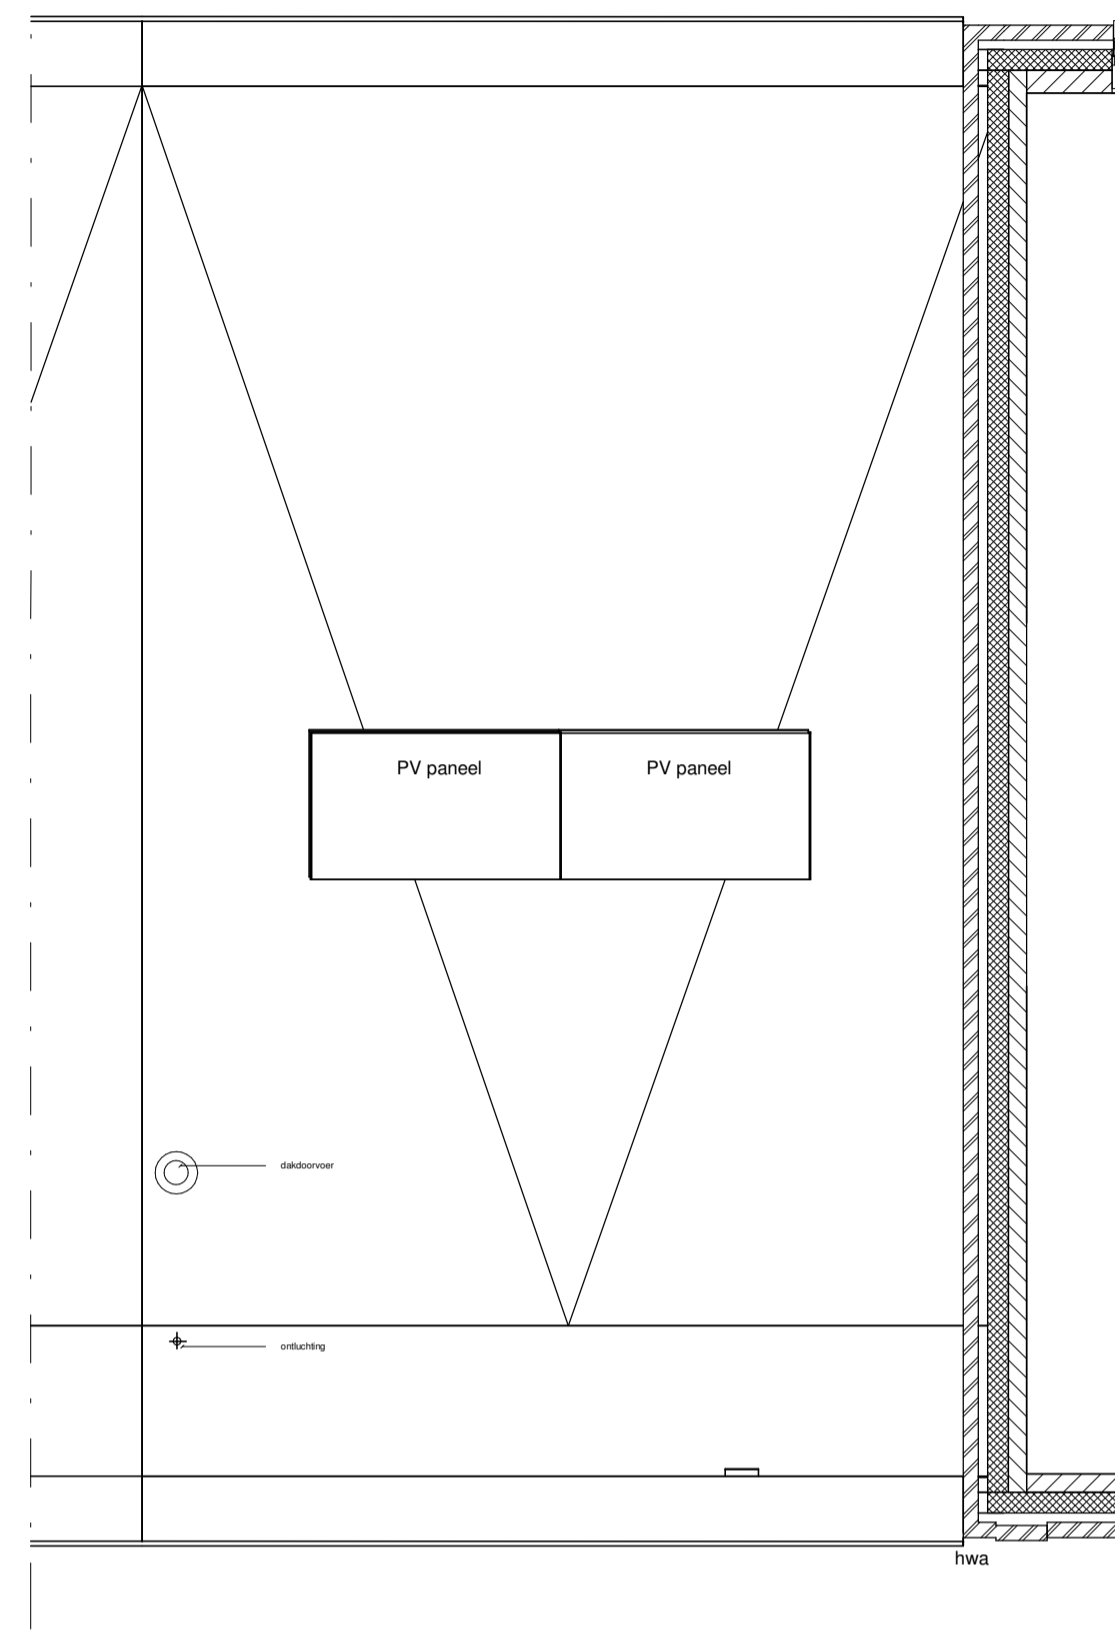

derde verdieping
1 : 50

Renvooi


- enkele schakelaar
- serie schakelaar
- wisselschakelaar
- enkele wandcontactdoos, t.b.v. MV-box
- dubbele wandcontactdoos
- enkele wandcontactdoos
- enkele wandcontactdoos t.b.v. koekast
- enkele wandcontactdoos t.b.v. vaatwasser op aparte groep
- enkele wandcontactdoos t.b.v. wasmachine op aparte groep
- enkele wandcontactdoos t.b.v. wasdroger op aparte groep
- enkele wandcontactdoos t.b.v. combimagnetron
- enkele wandcontactdoos t.b.v. alzuigkap
- rookmelder
- centraaldoos plafond
- wandarmatuur
- deurbelrukker
- schel
- omvormer
- verdelers vloerverwarming
- aansluitpunt onbedraad
- mechanische ventilatie plafond
- MV-box
- meterkast
- WM / WD
- hwa/O
- hwa/O
- werkschakelaar PV
- CO2 sensor MV
- thermostaat
- designradiator
- builenkraan
- radiator
- VR
- FR
- fb
- erfgrens
- WM
- WD
- entree woning
- knipstuk (indicatief)
- gevelmetselwerk
- spouwisolatie
- lichte scheidingswand 7cm/10cm
- kalkzandsteen
- geëmailleerd glas

In sommige woningen is de krijtstreepmethode toegepast. Dit zorgt ervoor dat de aangegevenruimteoppervlakte niet overal verlijkt is. Het oppervlakte van het verlijkt gebied is aangegeven tussen de haakjes en aangeduid met een stippenlijn.


- Aan de maatvoering kunnen geen rechten worden ontleend.
- Alle maatvoering betreft circa maatvoering en is aangegeven in centimeters.
- Elektrische aansluitpunten, keukenopstelling, ventilatiepunten, radiatoren en rookmelders zijn indicatief aangegeven.
- Het is mogelijk dat niet alle symbolen van toepassing zijn op uw woningstype.
- Maatvoering bij schuin dak is tot 150cm lijn.
- Hooftebenen, oriëntatie en posities pv-panelen zijn indicatief en kunnen per bouwtr. verschillen.
- zie tekening V-00 - situatietekening voor lokale woning en overzicht van het plan
- zie separate bergingstekening voor uitwerking berging




Voorgevel
1 : 100

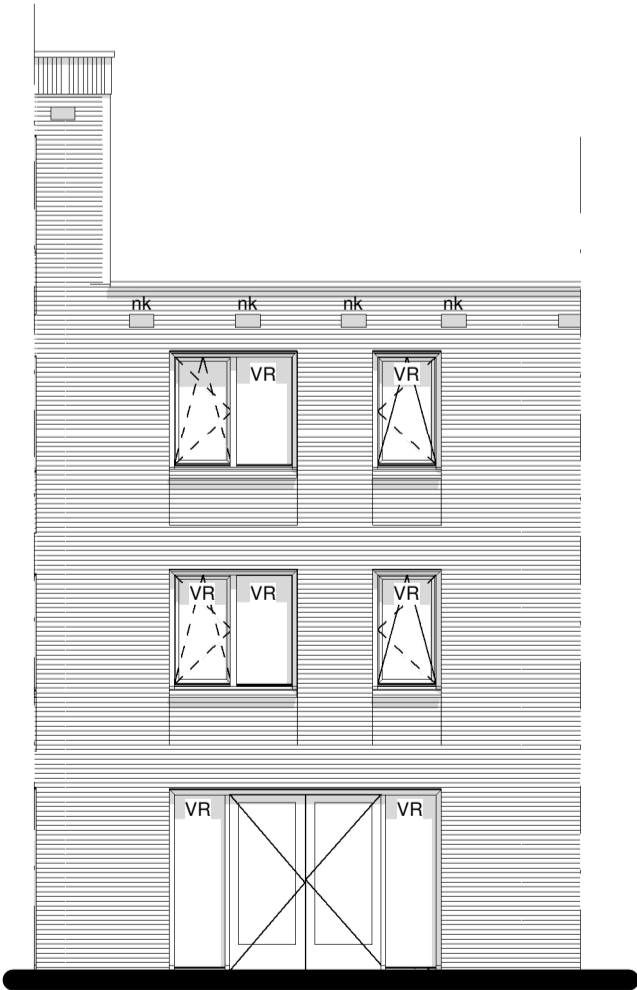

Achtergevel
1 : 100

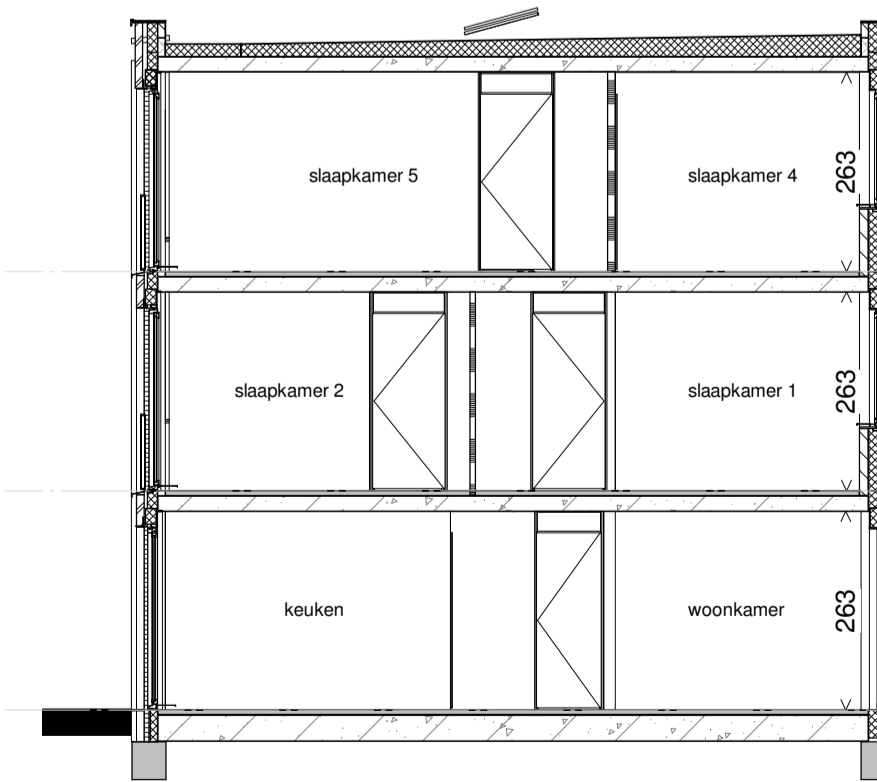

Langsdoorsnede
1 : 100

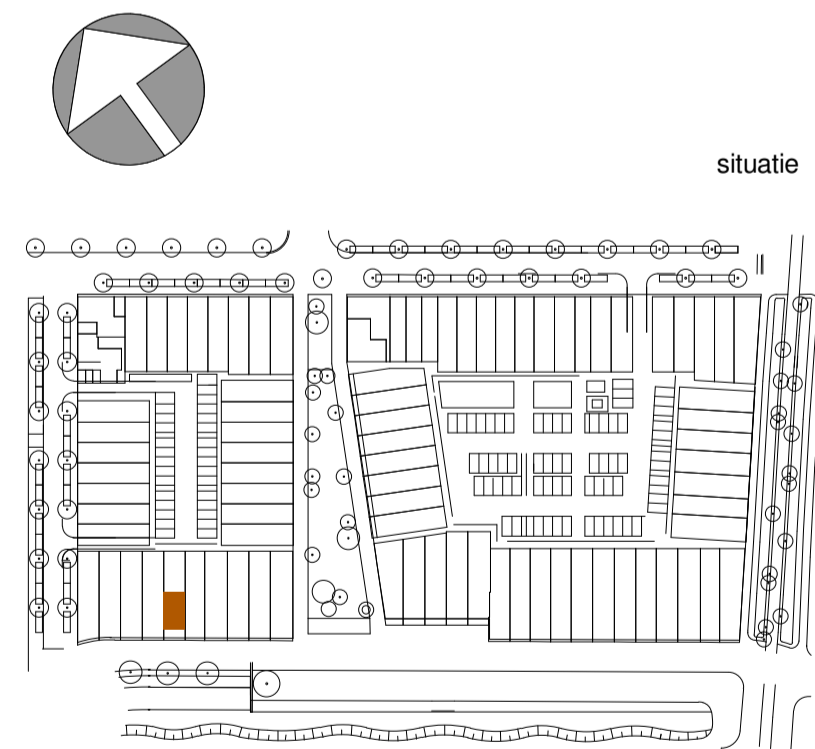

Hof van Holland - vlek 3

onderwerp BWNR 61_woningtype B7
projectnummer NIJ920
tekeningnummer V-61
schaal 1:50/1:100
formaat A1
datum 15-03-2021
wijziging
wijzigingsdatum