



2e verdieping

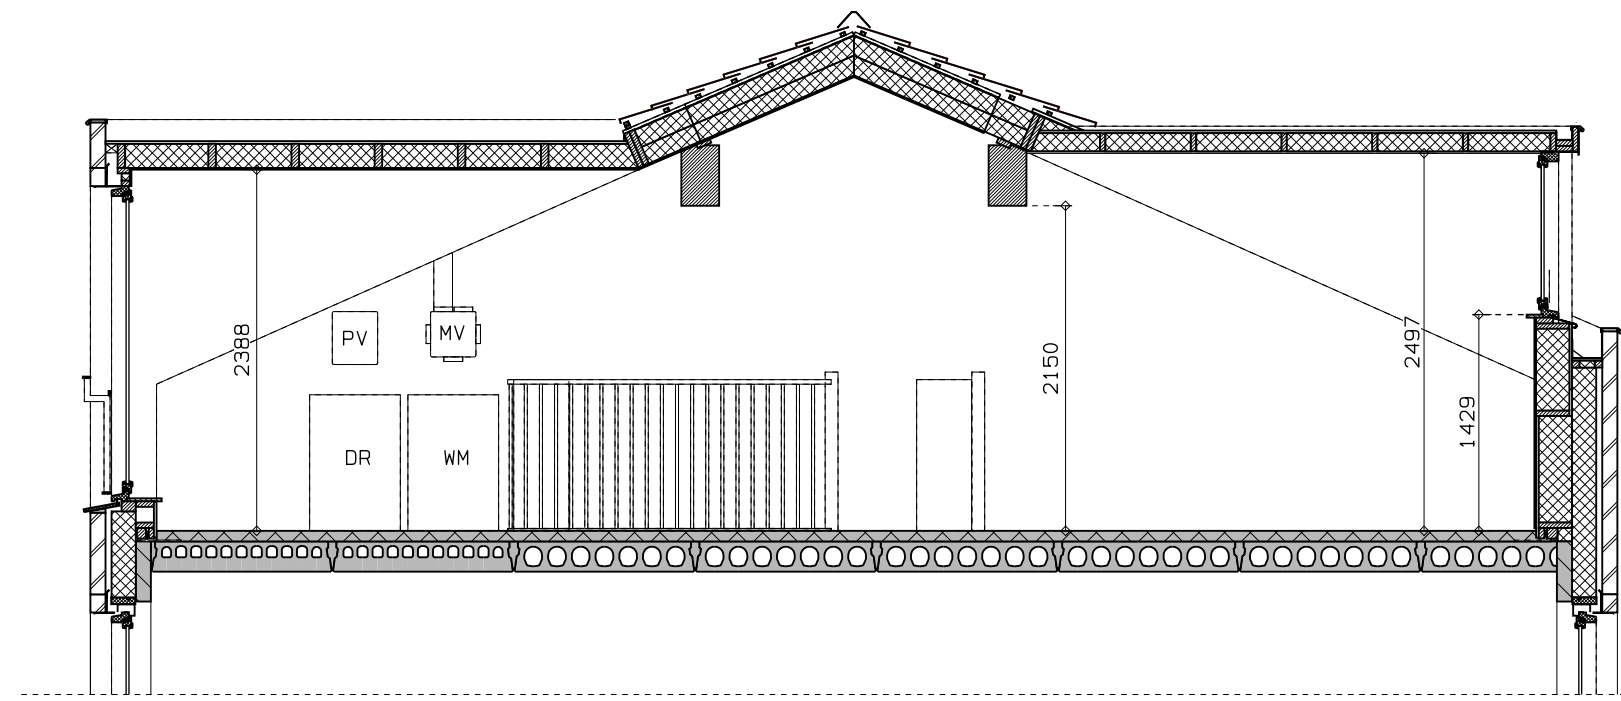


doorsnede

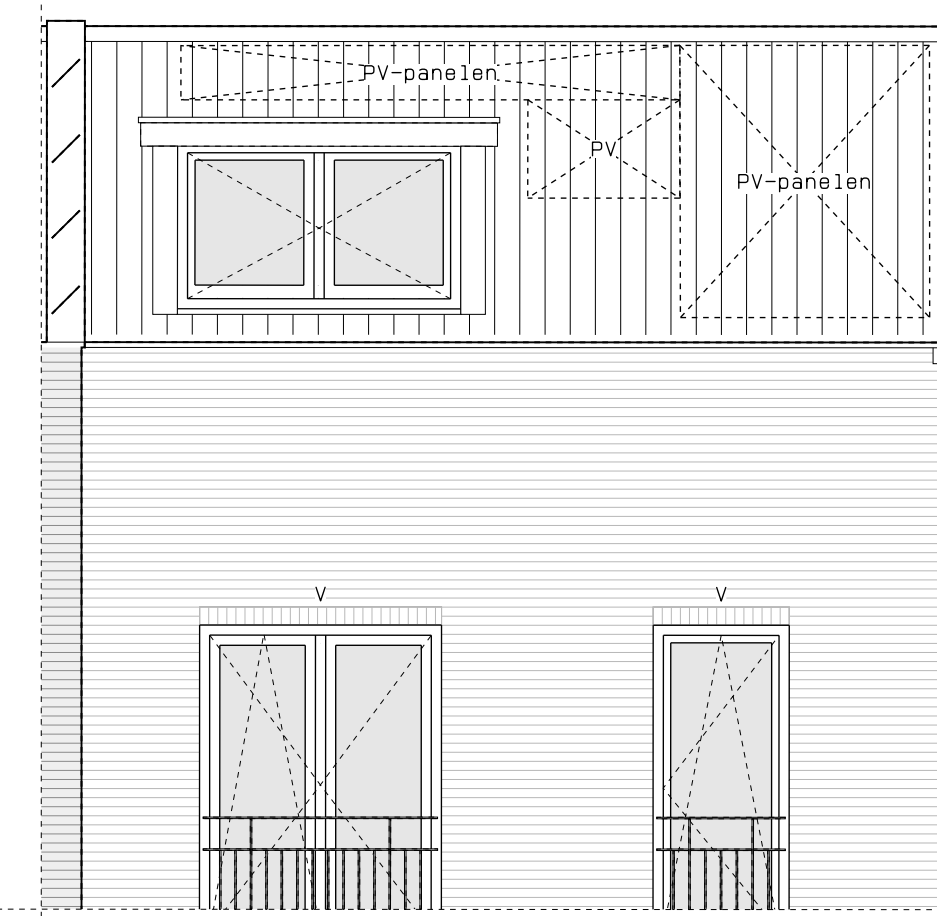


achtergevel

Type 6T, Dakkapel 2,15 m breed, kavel 42

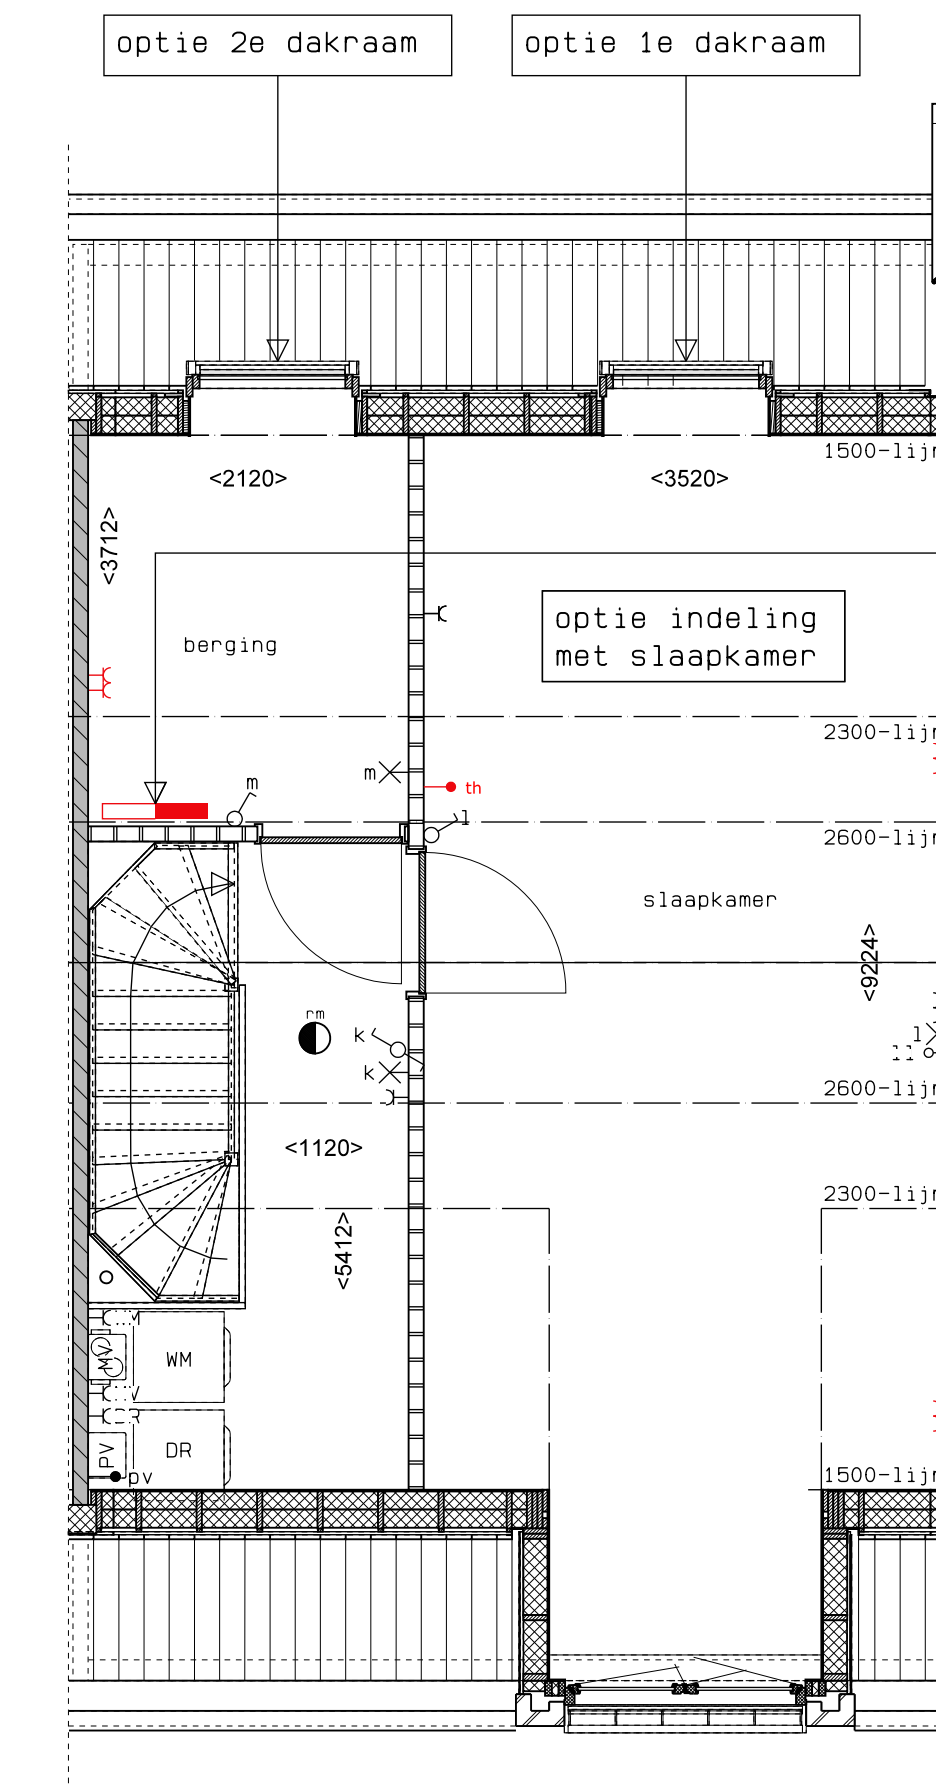

2e verdieping

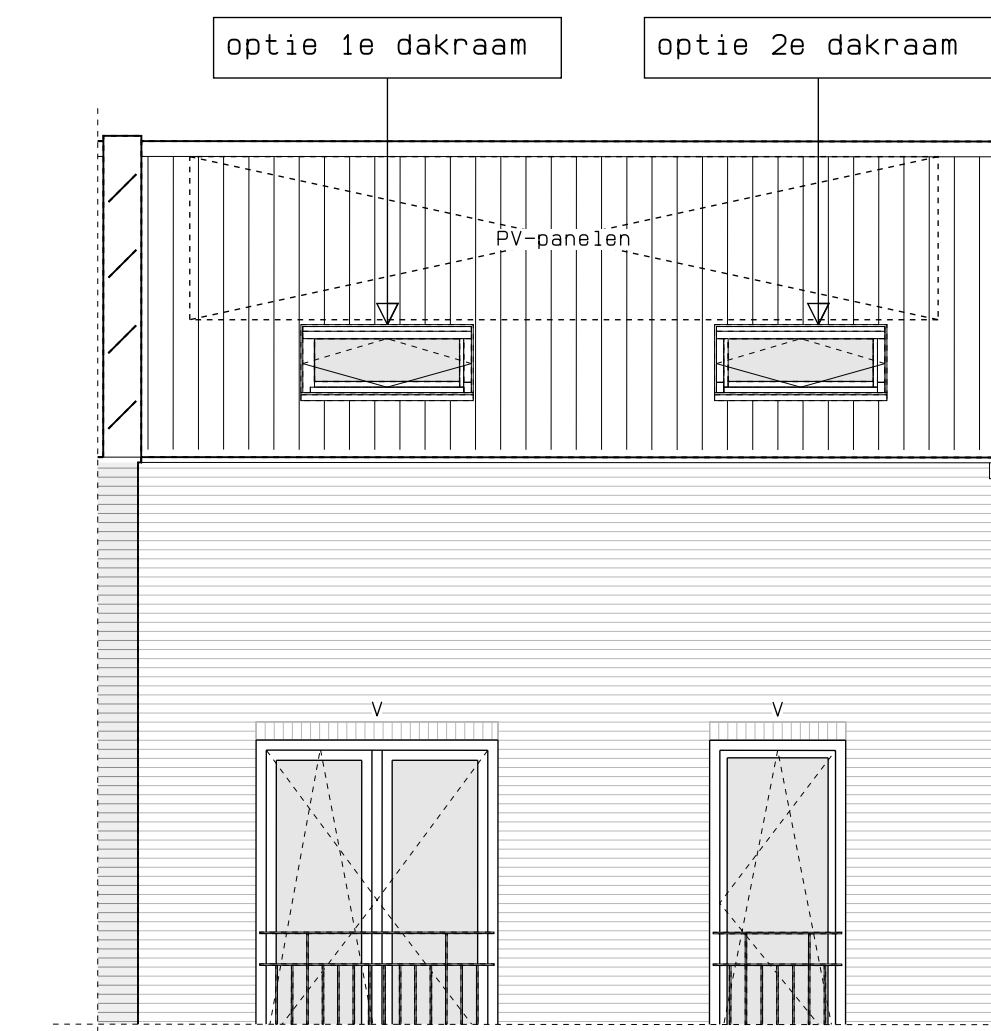


achtergevel


Type 6T, Overige opties 2e verdieping, kavel 42

| LEGENDA | |
|---------|---|
| | geventseiwerk, lagenmaat 60mm |
| | prefab beton |
| | gasbeton |
| | lichte scheidingwand |
| | isolatie |
| | meterkast |
| | opstelplaats combiwarmtepomp |
| | opstelplaats unit mechanische ventilatie |
| | opstelplaats PV-omvormer |
| | opstelplaats wasmachine |
| | opstelplaats droger |
| | rookmelder |
| | enkele wcd |
| | schakelaar |
| | wisselschakelaar |
| | dubbele schakelaar |
| | plafondlichtpunt |
| | wandlichtpunt |
| | wcd wasmachine |
| | wcd droger |
| | wcd radiator |
| | wcd mech. ventilatie |
| | ip wcd |
| | aansluitpunt thermostaat (bedraad) |
| | schakelaar mechn. ventilatie |
| | wcd warmtepomp |
| | loze leiding naar meterkast |
| | aarding metalen delen |
| | aansluitpunt PV-installatie |
| | deurvelschakelaar 1500+ |
| | deurvel |
| | buitenwandlichtpunt 2100+ |
| | radiator, elektrisch |
| | verdeler vloerverwarming |
| | verdeler vloerverwarming voorzien van omkasting |
| | buitenkraan |


rood aangegeven wandcontactdozen, loze leidingen, etcetera, zijn optioneel en kunnen (vroegtijdig) bij de kopersbegeleider gekozen worden. Afmetingen van ruimtes kunnen in het werk afwijken van tekening de exacte plaatsen en afmetingen van aansluitpunten, schachten, dakuitmondingen, radiatoren, hwa e.d. zijn indicatief op de tekeningen aangegeven en worden door de installateur nader bepaald. Aan deze getallen en plaatsen kunnen derhalve geen rechten ontleend worden. Derden dienen tijdens de kijkmiddag of na oplevering altijd het werk zelf in te meten voordat afwerking besteld wordt. De woningen worden standaard zonder keuken geleverd. De gestippelde keuken geeft de standaard positie van de keuken weer met de daarbij behorende standaard posities van de aansluitingen van de installatievoorzieningen.

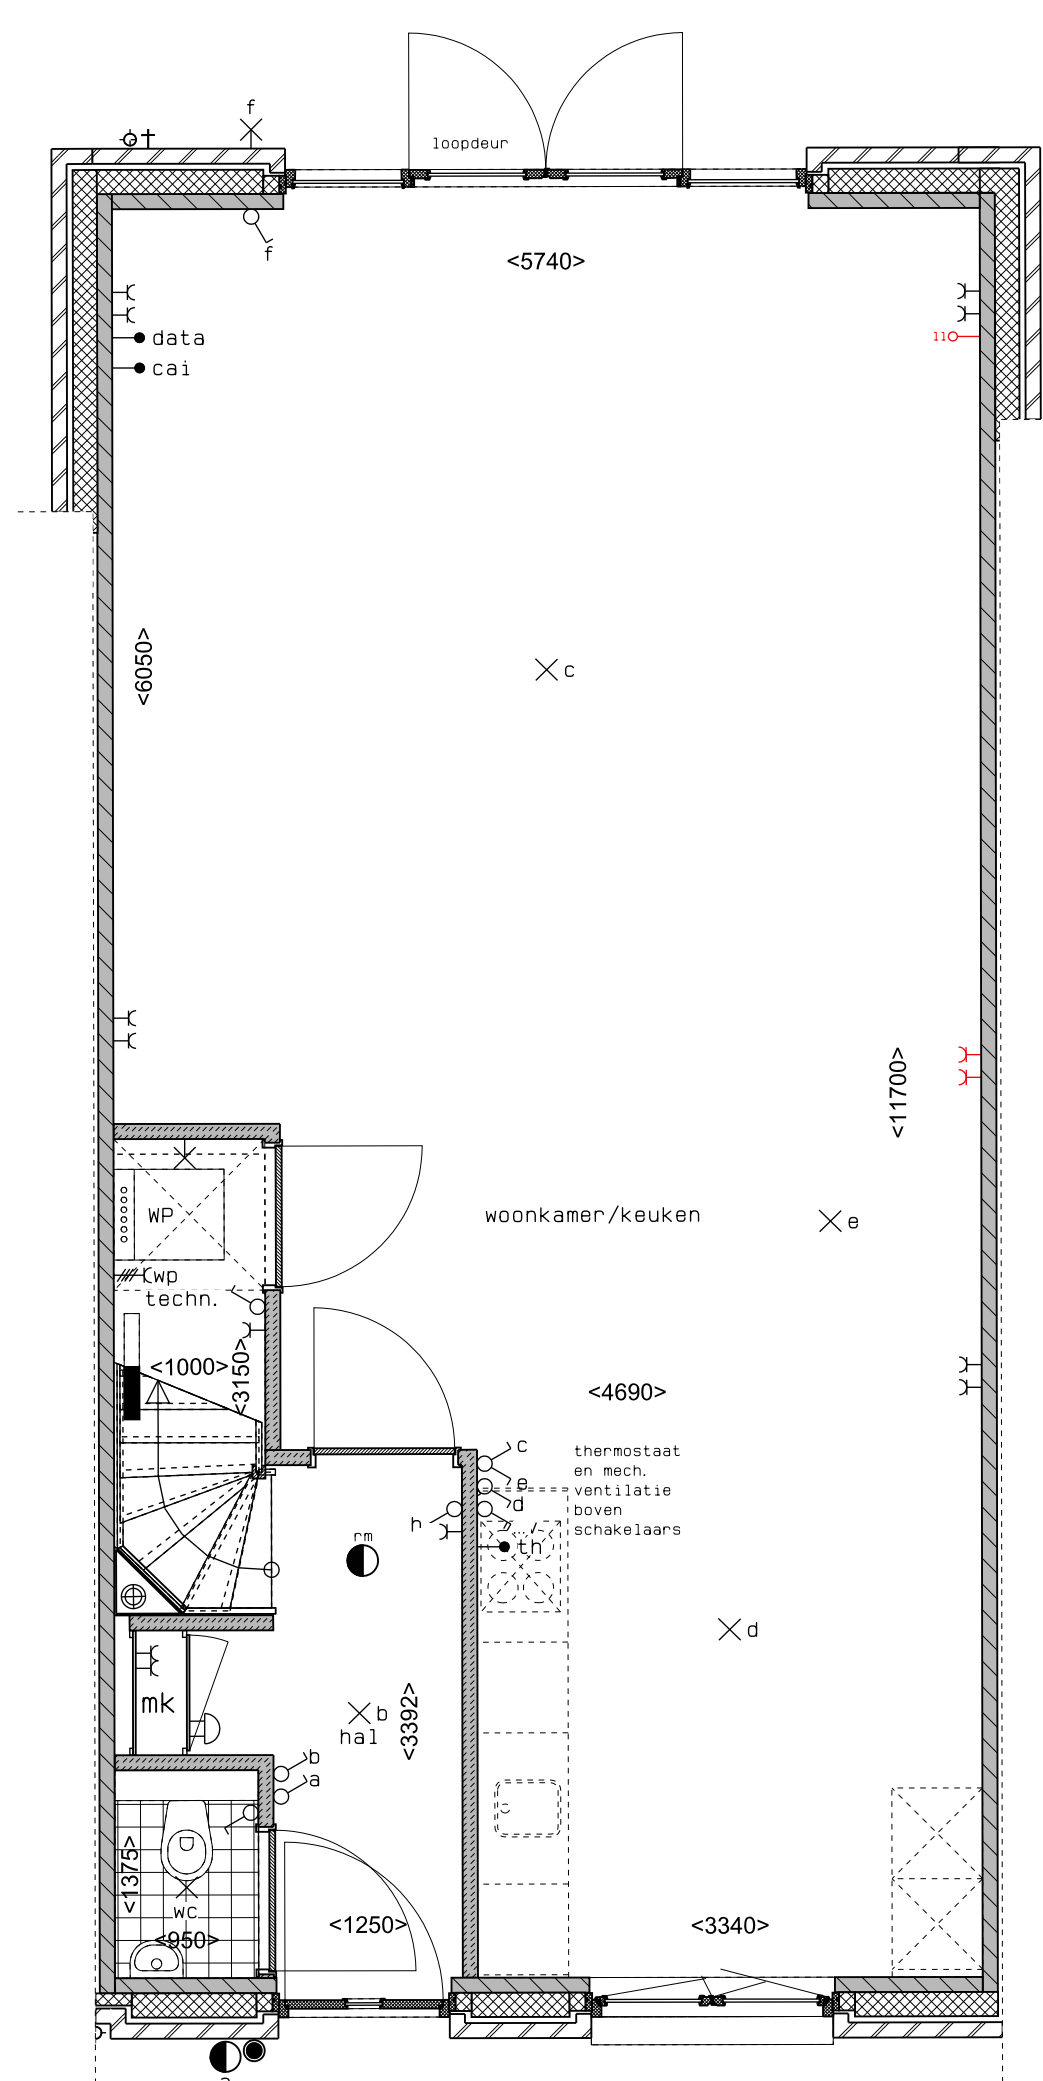

begane grond

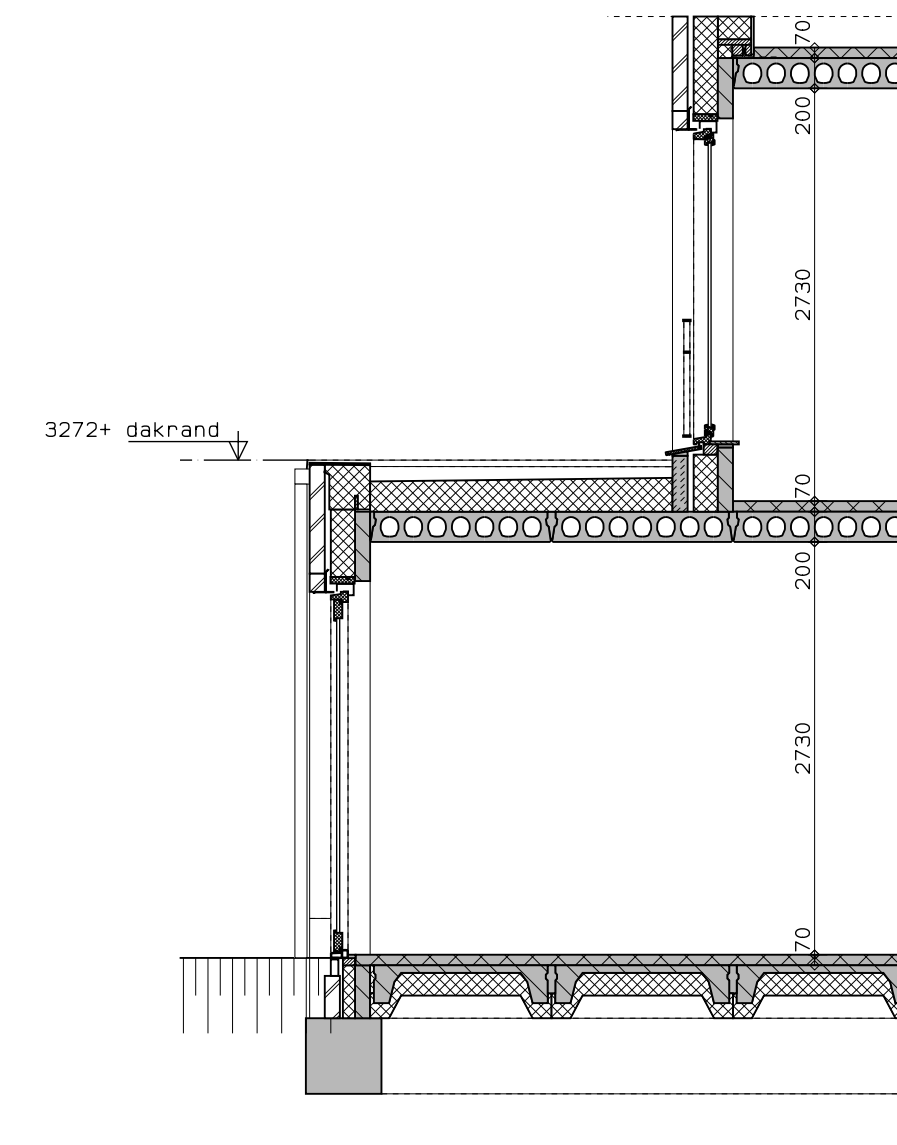

doorsnede

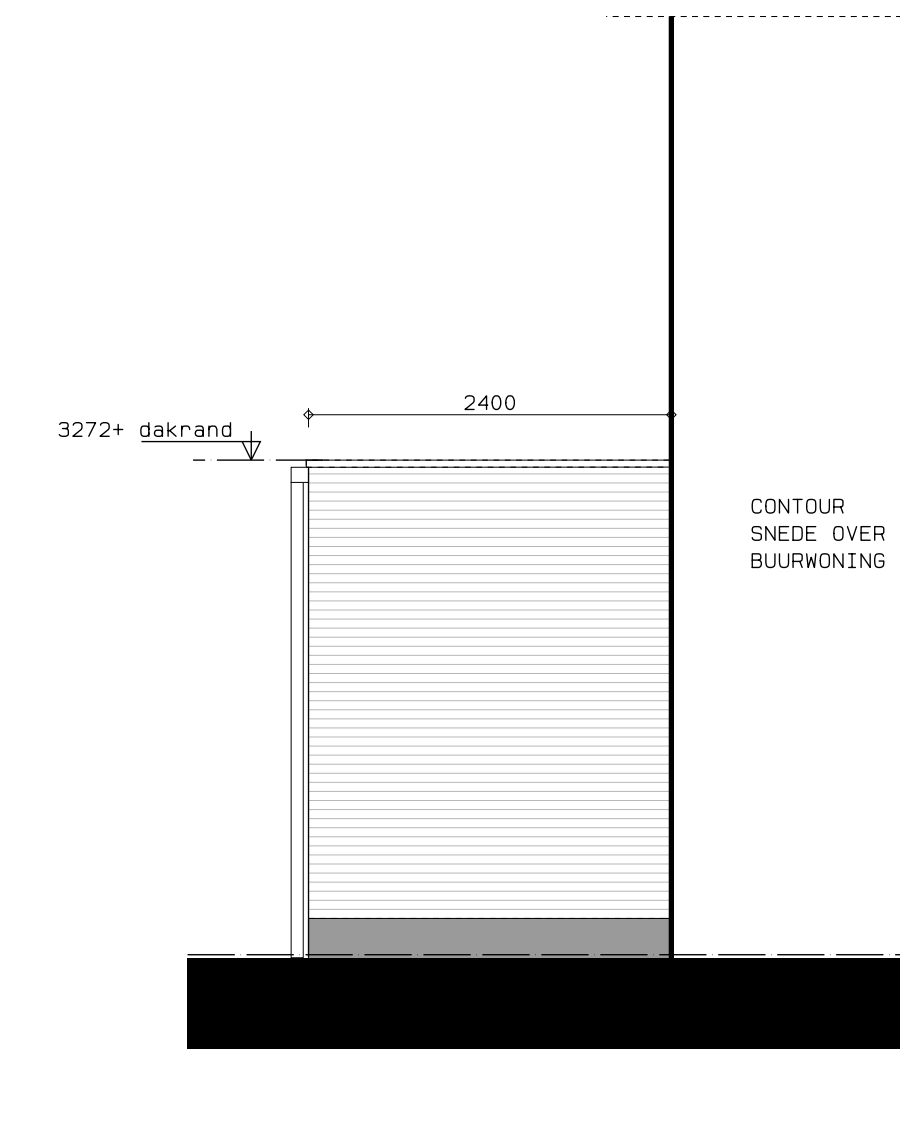


zijaanzicht




achteraanzicht

Type 6T, Uitbouw achter 2,4 m, kavel 42

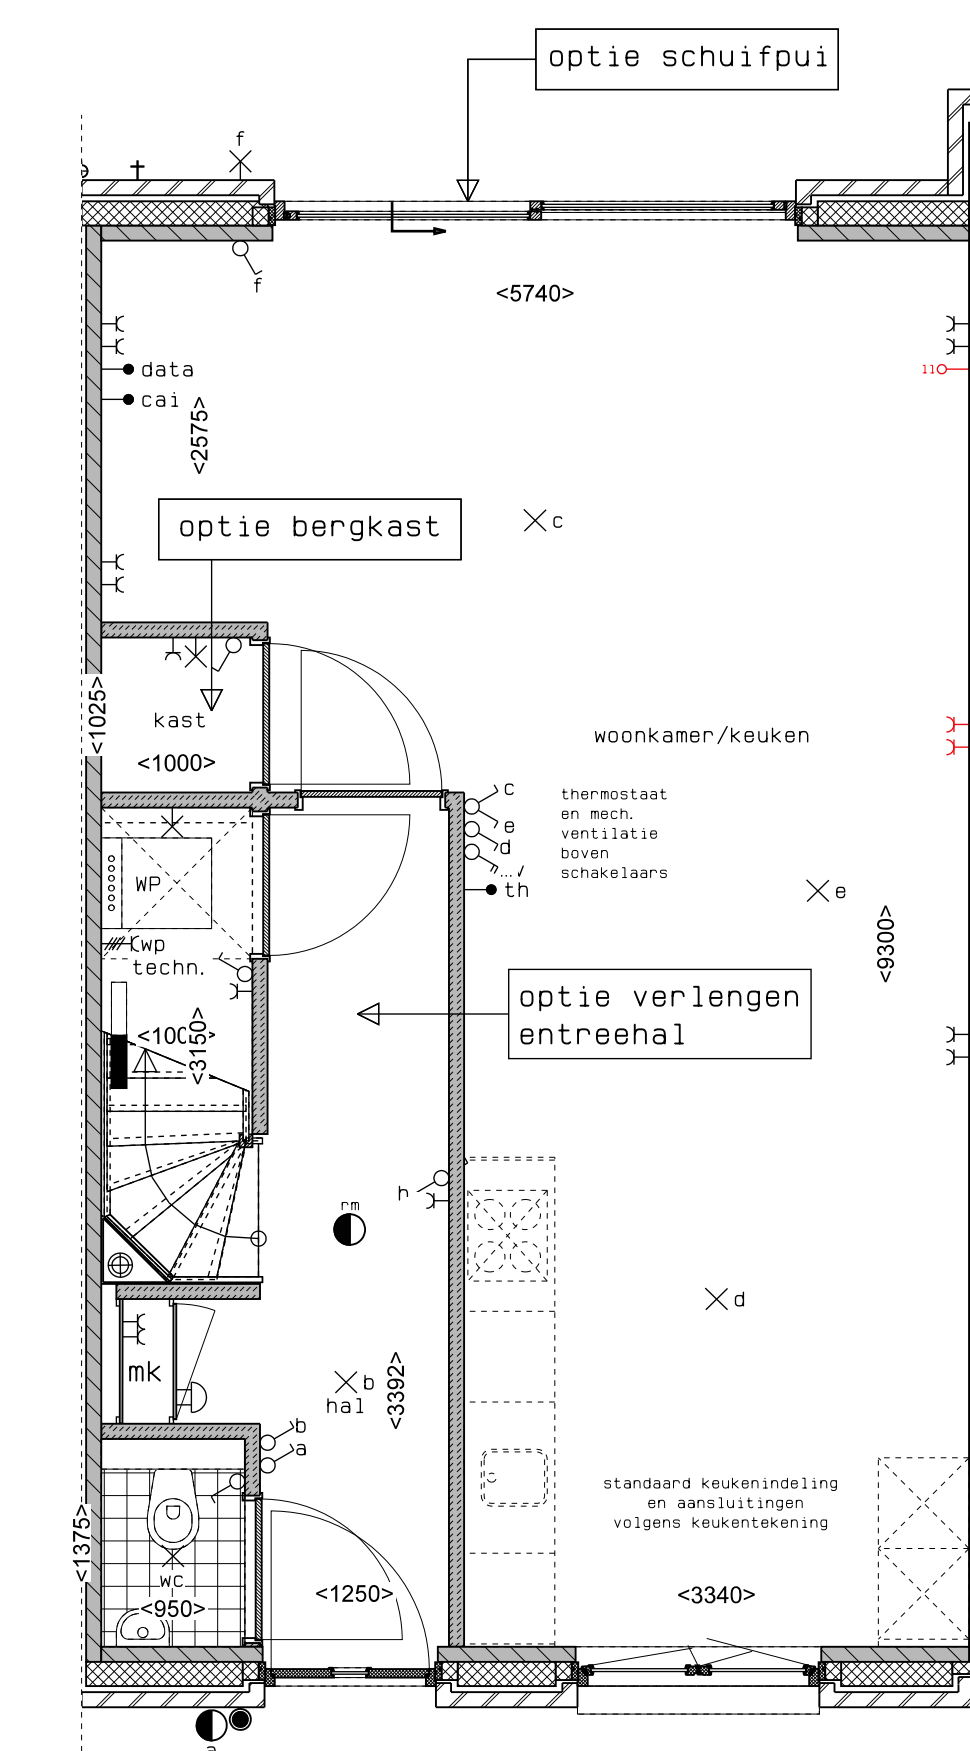

begane grond

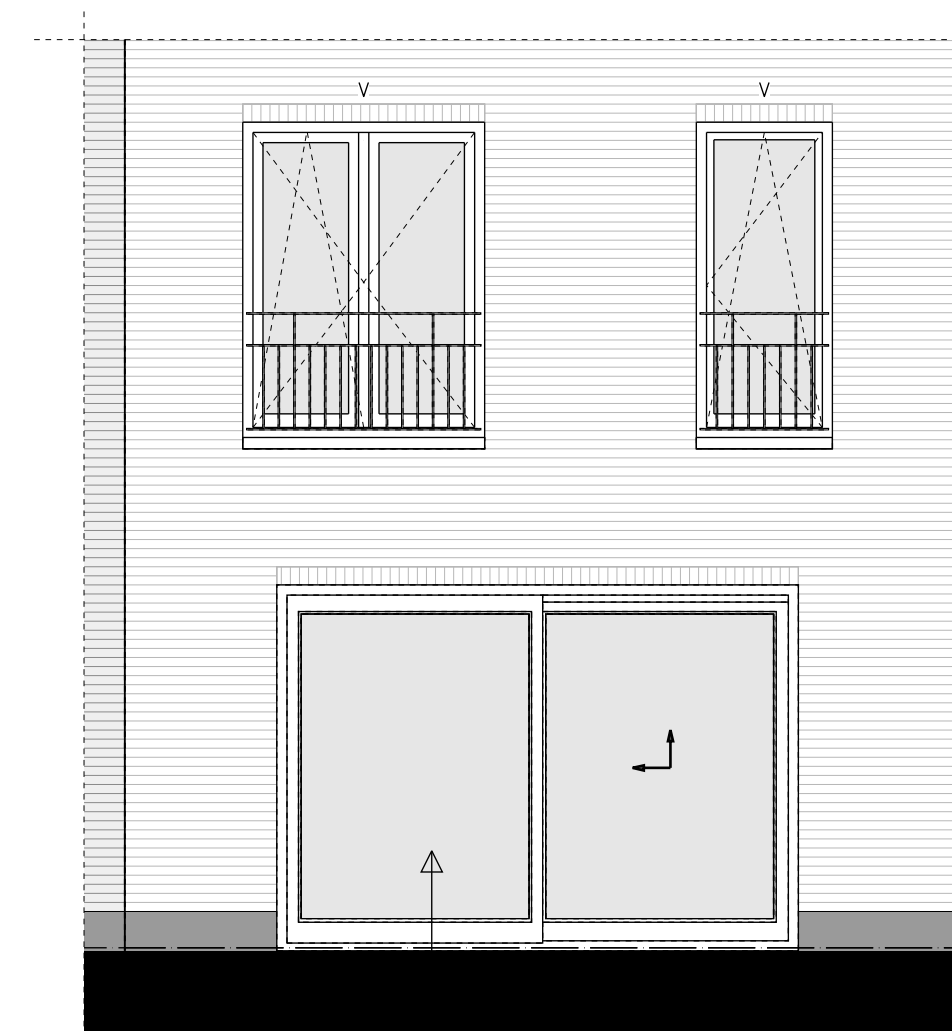

achteraanzicht

Type 6T, Overige opties begane grond, kavel 42



hp architecten **AUGUSTUS** hurks



| | | | |
|--|--------------------|-----|------------------|
| | AUGUSTUS EINDHOVEN | NOO | DATE: 01-04-2013 |
| | BLOK 8 | | 17061 |
| | KAVEL 42 | | NOO |
| | OPTIETEKENING | | 1:50 |
| | | | VKO-86 |