


Optie 10 - Woonkamer en keuken gewisseld
 Eerste verdieping
 Schaal 1:50

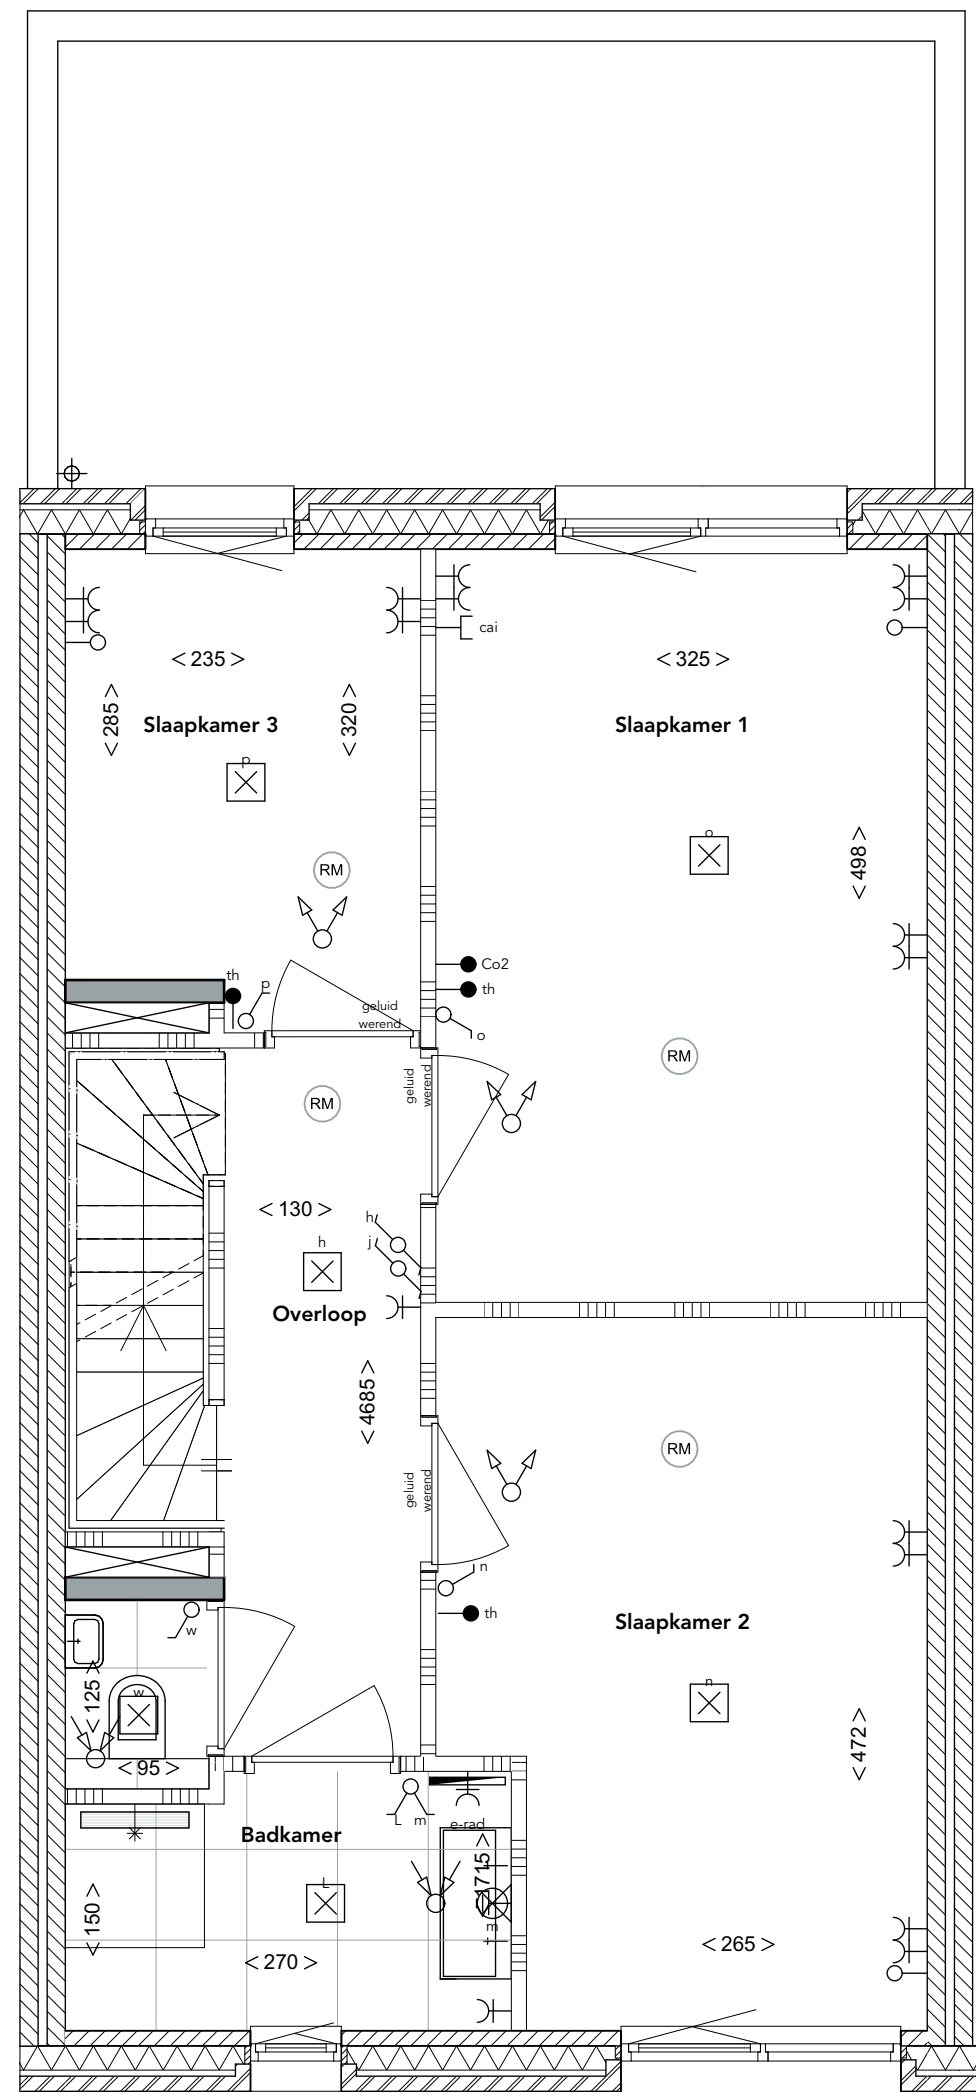

Optie 11 - Separaat toilet op de tweede verdieping
 Tweede verdieping
 Schaal 1:50