



begane grond

1 : 50

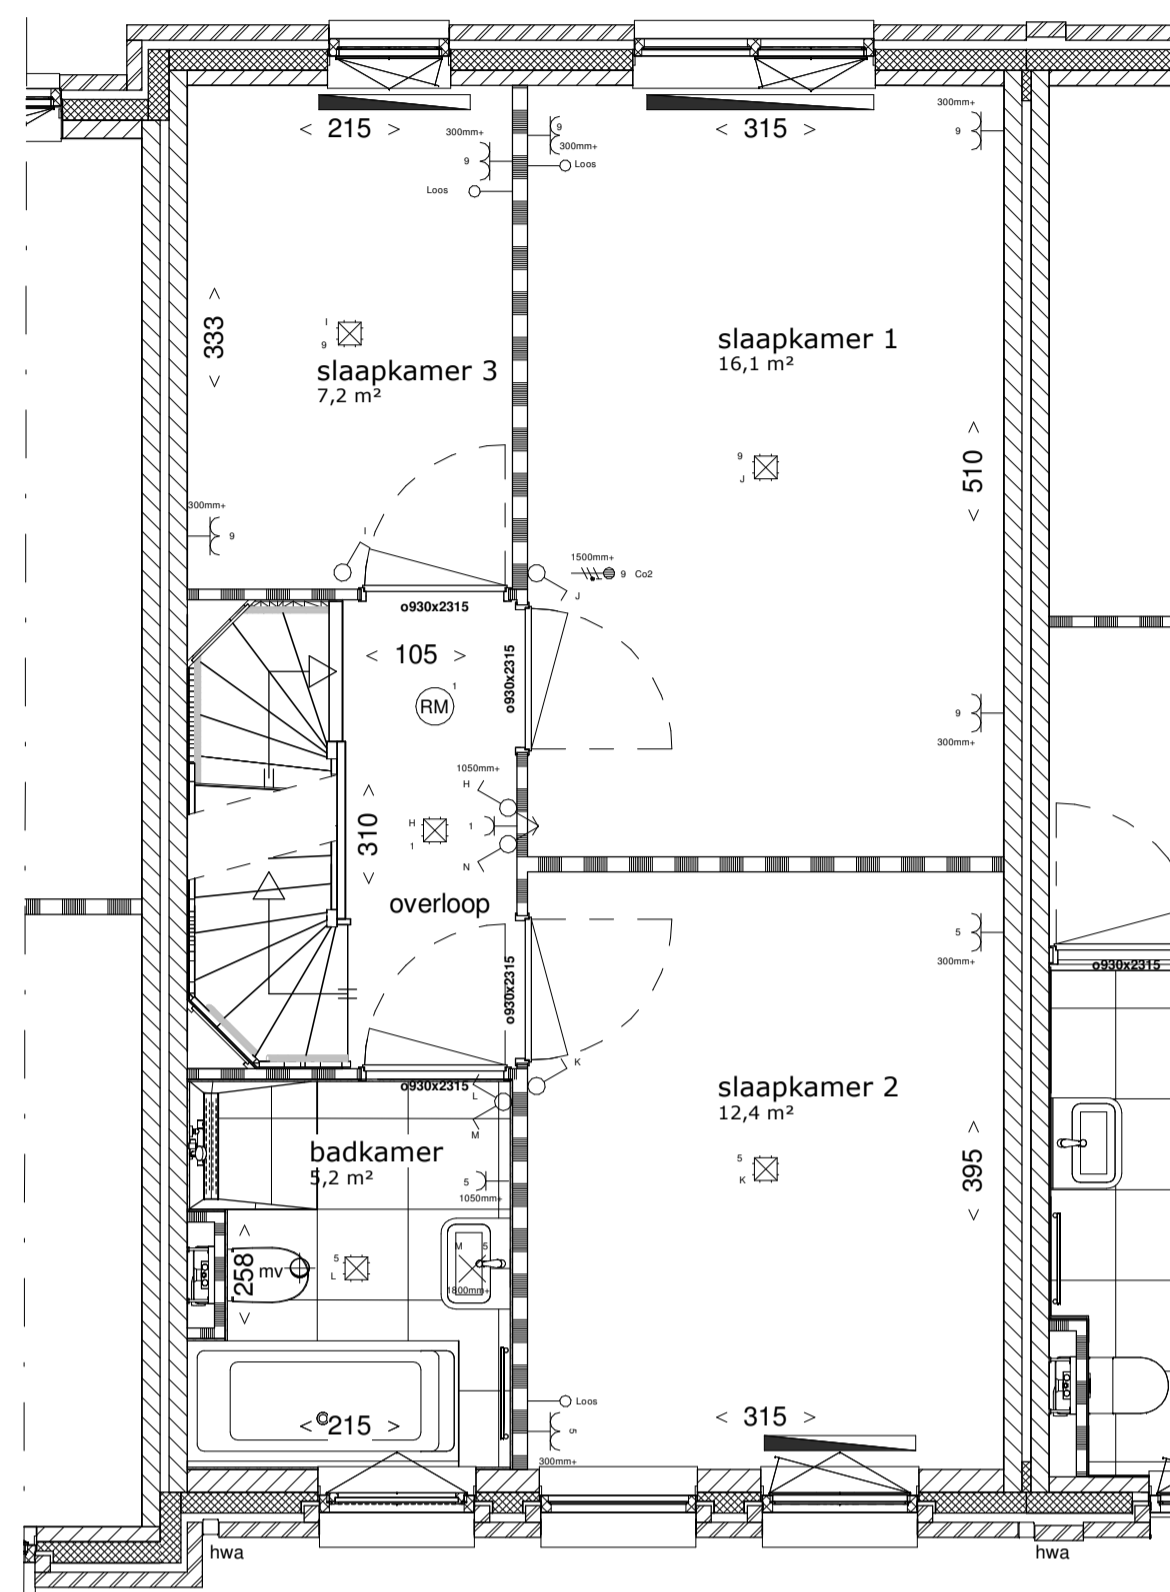


eerste verdieping

1 : 50

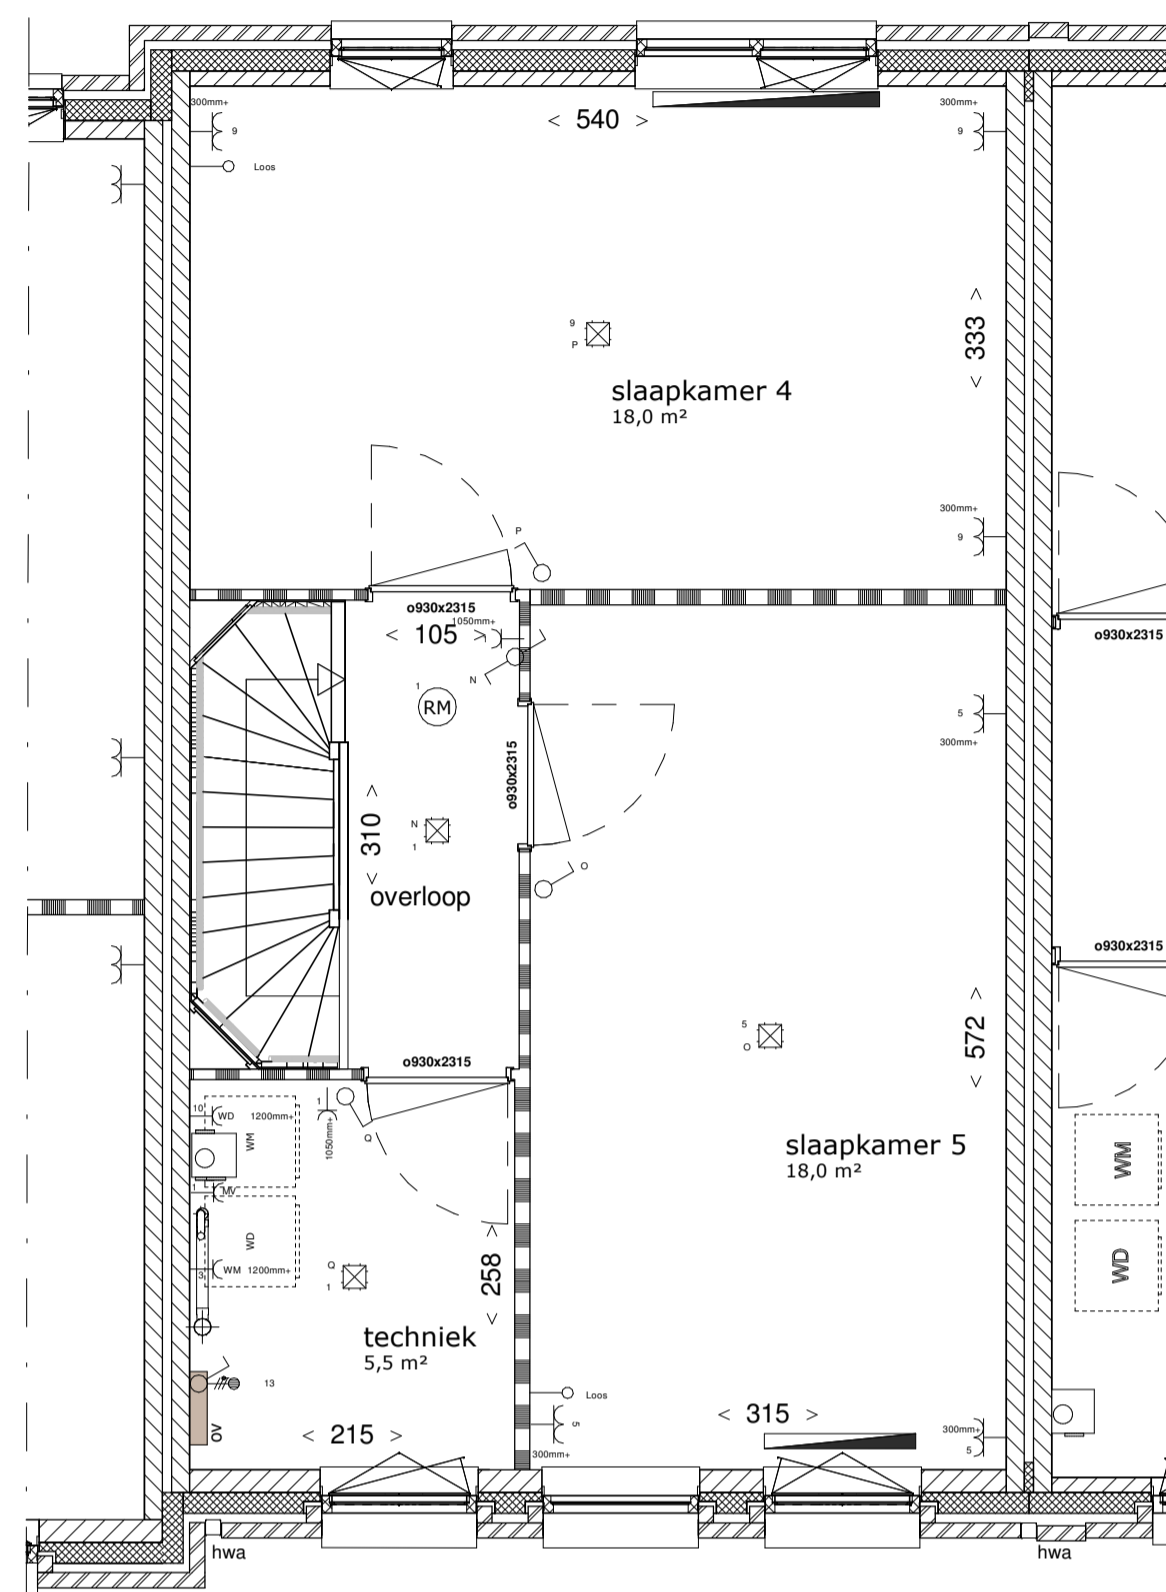

tweede verdieping

1 : 50

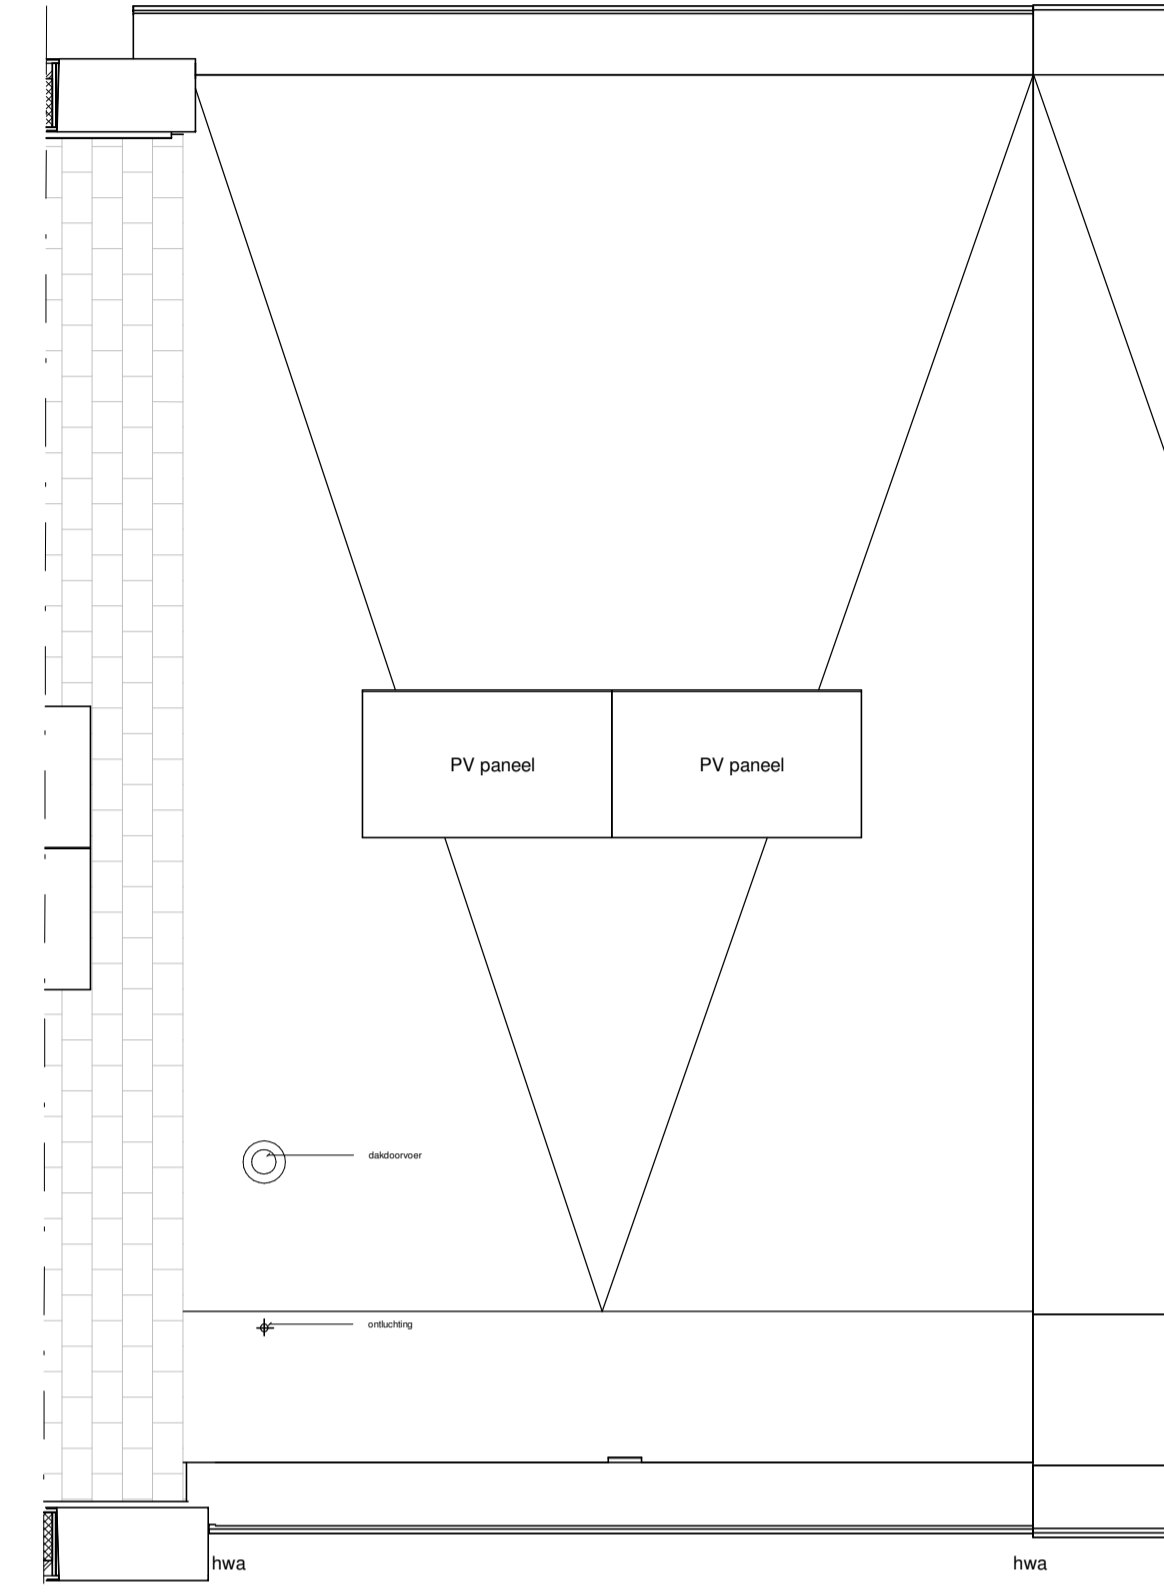

derde verdieping


1 : 50

Renvooi

- enkele schakelaar
- serie schakelaar
- wisselschakelaar
- enkele wandcontactdoos, l.b.v. MV-box
- dubbele wandcontactdoos
- enkele wandcontactdoos
- enkele wandcontactdoos l.b.v. koelkast
- enkele wandcontactdoos l.b.v. vaatwasser op aparte groep
- enkele wandcontactdoos l.b.v. wasmachine op aparte groep
- enkele wandcontactdoos l.b.v. wasdroger op aparte groep
- enkele wandcontactdoos l.b.v. combimagnetron
- enkele wandcontactdoos l.b.v. afzuigkap
- rookmelder
- centraaldoos plafond
- wandarmatuur
- deurbelknikker
- schel
- omvormer
- verdel. vloerverwarming
- aansluitpunt onbedraad
- mechanische ventilatie plafond
- mechanische ventilatie wand
- MV-box
- meterkast
- WM / WD
- hwaO
- hwa
- werkschakelaar PV
- CO2 sensor MV
- thermostat
- designradiator
- buitenkraan
- radiator
- ventilatorooster
- nestkast
- frans balkon
- erfgrans
- WM
- WD
- entree woning
- kruipruimte (indicatief)
- gevelwielwerk
- spouwisolatie
- lichte scheidingswand 7cm/10cm
- kalkzandsteen
- geëmailleerd glas

In sommige woningen is de krijstreepmethode toegepast, dit zorgt ervoor dat de aangegaven oppervlakten niet overal verifijsgebied is. Het oppervlakte van het verifijsgebied is aangegeven tussen de haakjes en aangeduid met een stipje.

- Aan de maatvoering kunnen geen rechten worden ontleend.
- Alle maatvoering betreft circa maatvoering en is aangegeven in centimeters.
- Elektra aansluitpunten, keukenopstelling, ventilatiepunten, radiatoren en rookmelders zijn indicatief aangegeven.
- Het is mogelijk dat niet alle symbolen van toepassing zijn op uw woningtype.
- Maatvoering bij schuin dak is tot 150cm lijn.
- Hoofdeenheden, oriëntatie en posities pv-panelen zijn indicatief en kunnen per bouwjaar verschillen.
- zie tekening V-00 - situatietekening voor locatie woning en overzicht van het plan
- zie separate bergingstekening voor uitwerking berging

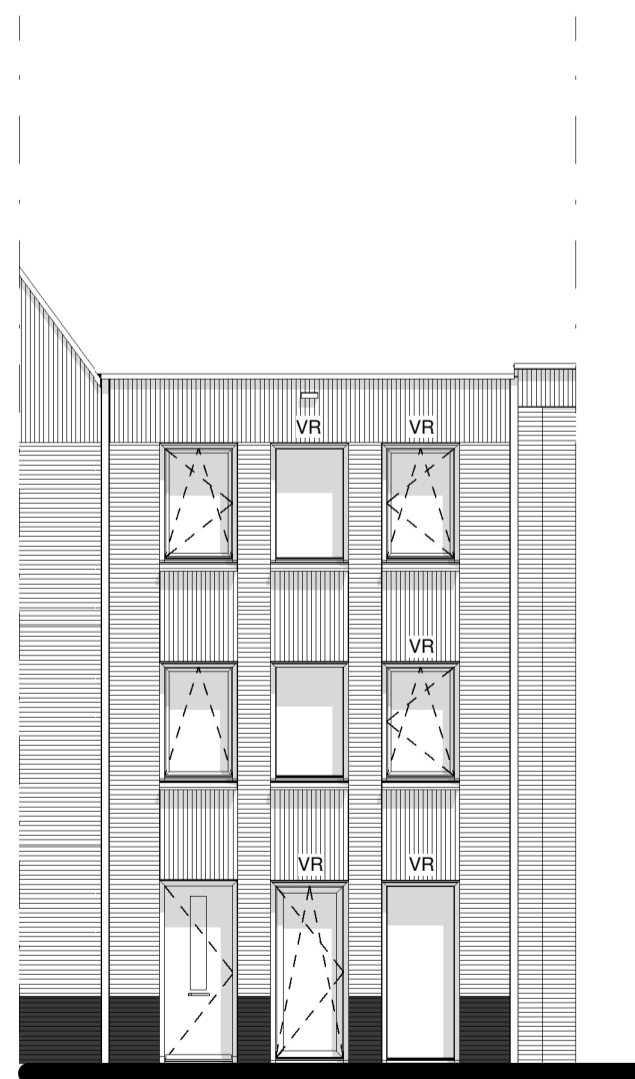


Voorgevel

1 : 100



Achtergevel

1 : 100

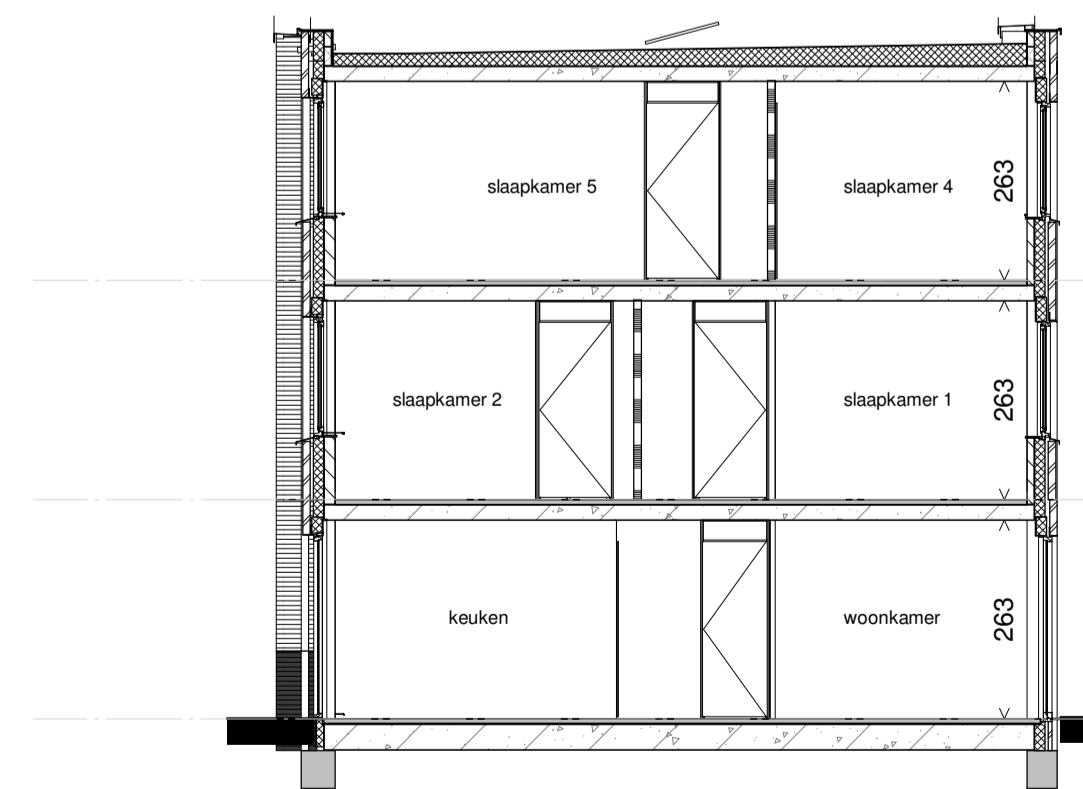


Langsdoorsnede

1 : 100

02 tweede verdieping
+5800

01 eerste verdieping
+2900

00 begane grond
+0

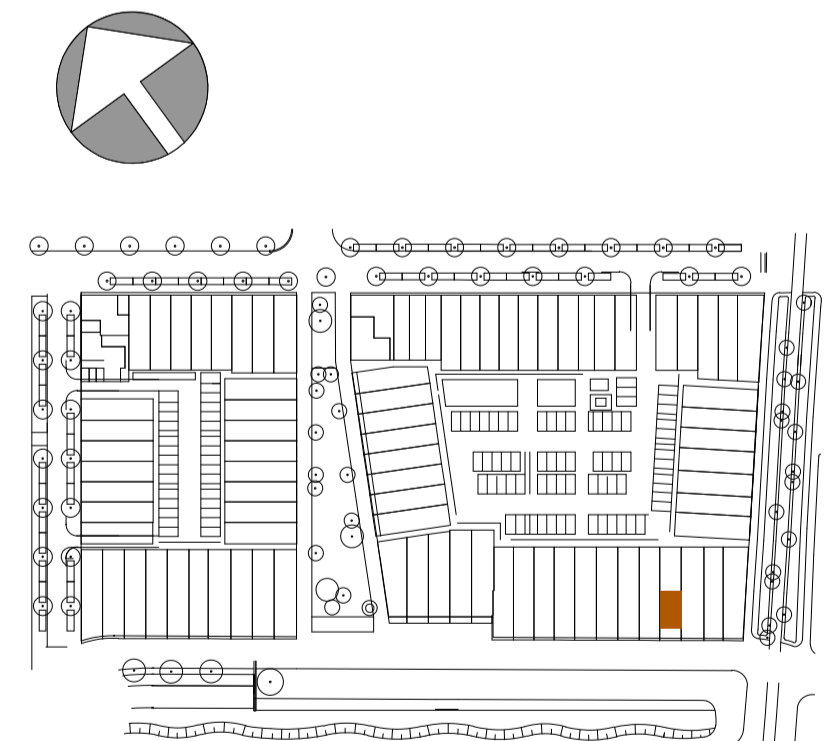

Hof van Holland - vlek 3

onderwerp BWN 42_woningtype B3
 projectnummer NIJ920
 tekeningnummer V-42
 schaal 1:100/1:200
 formaat A1
 datum 15-03-2021
 wijziging
 wijzigingsdatum