




begane grond

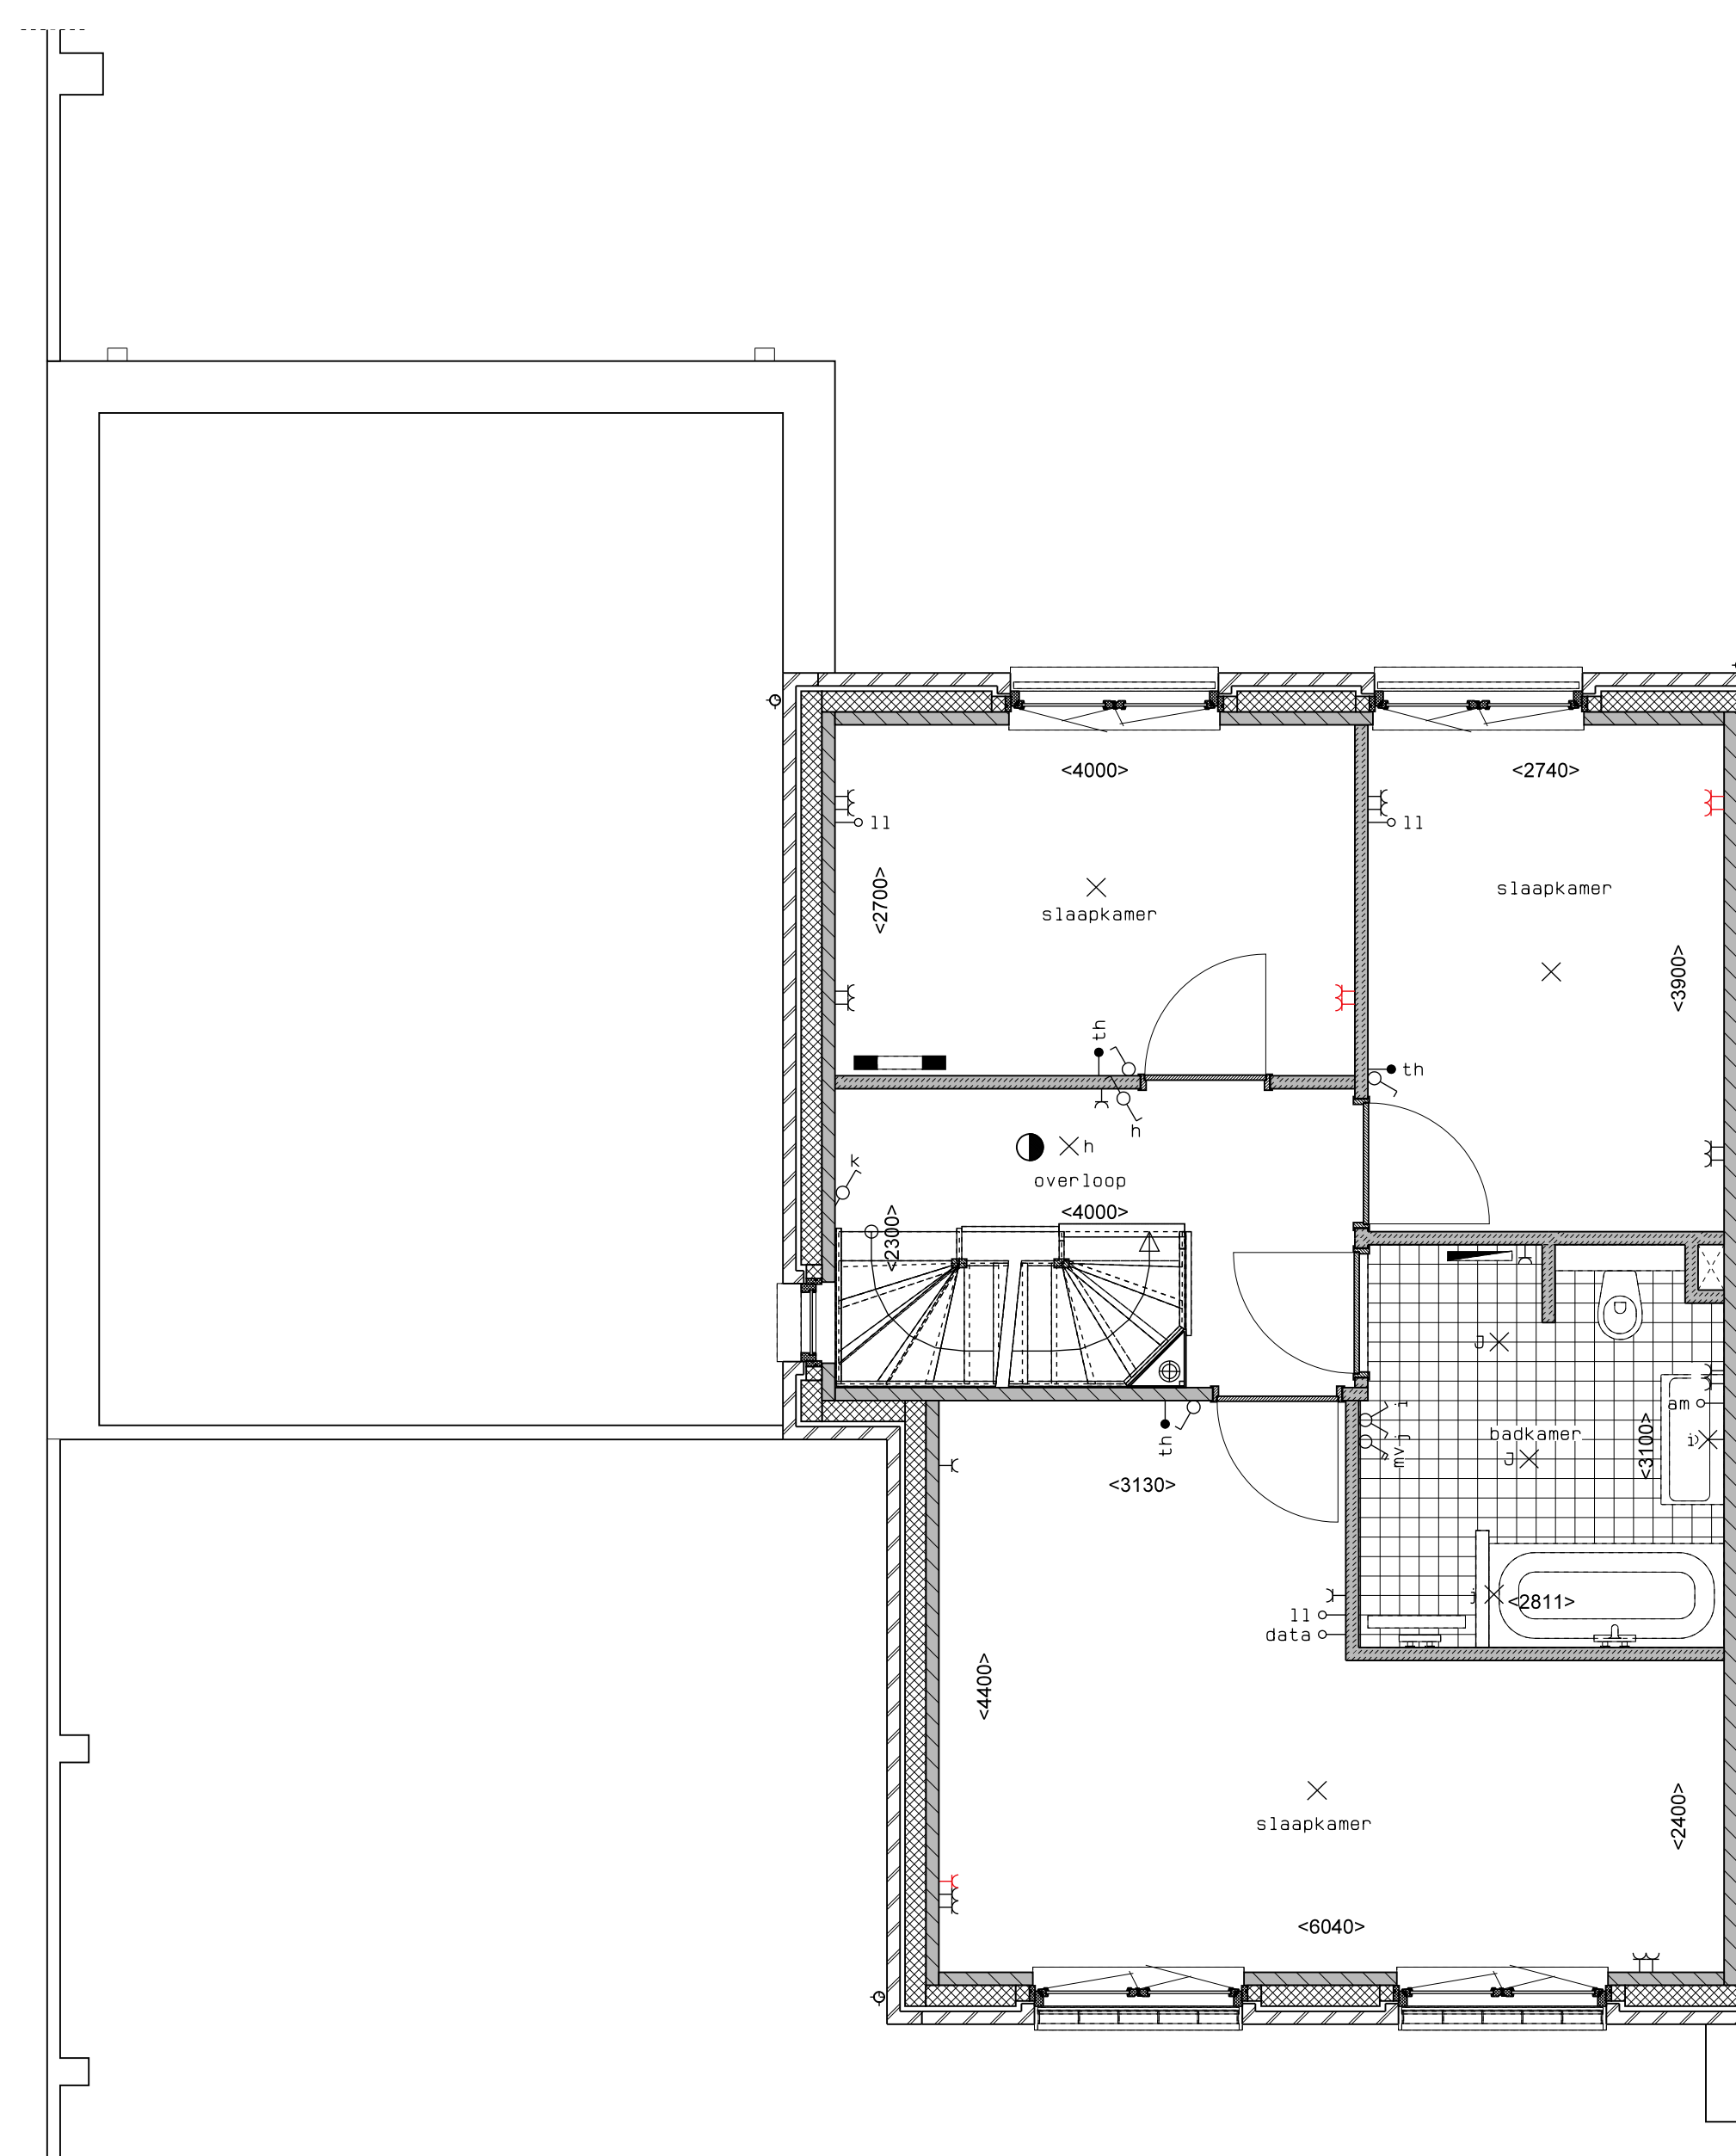

1e verdieping

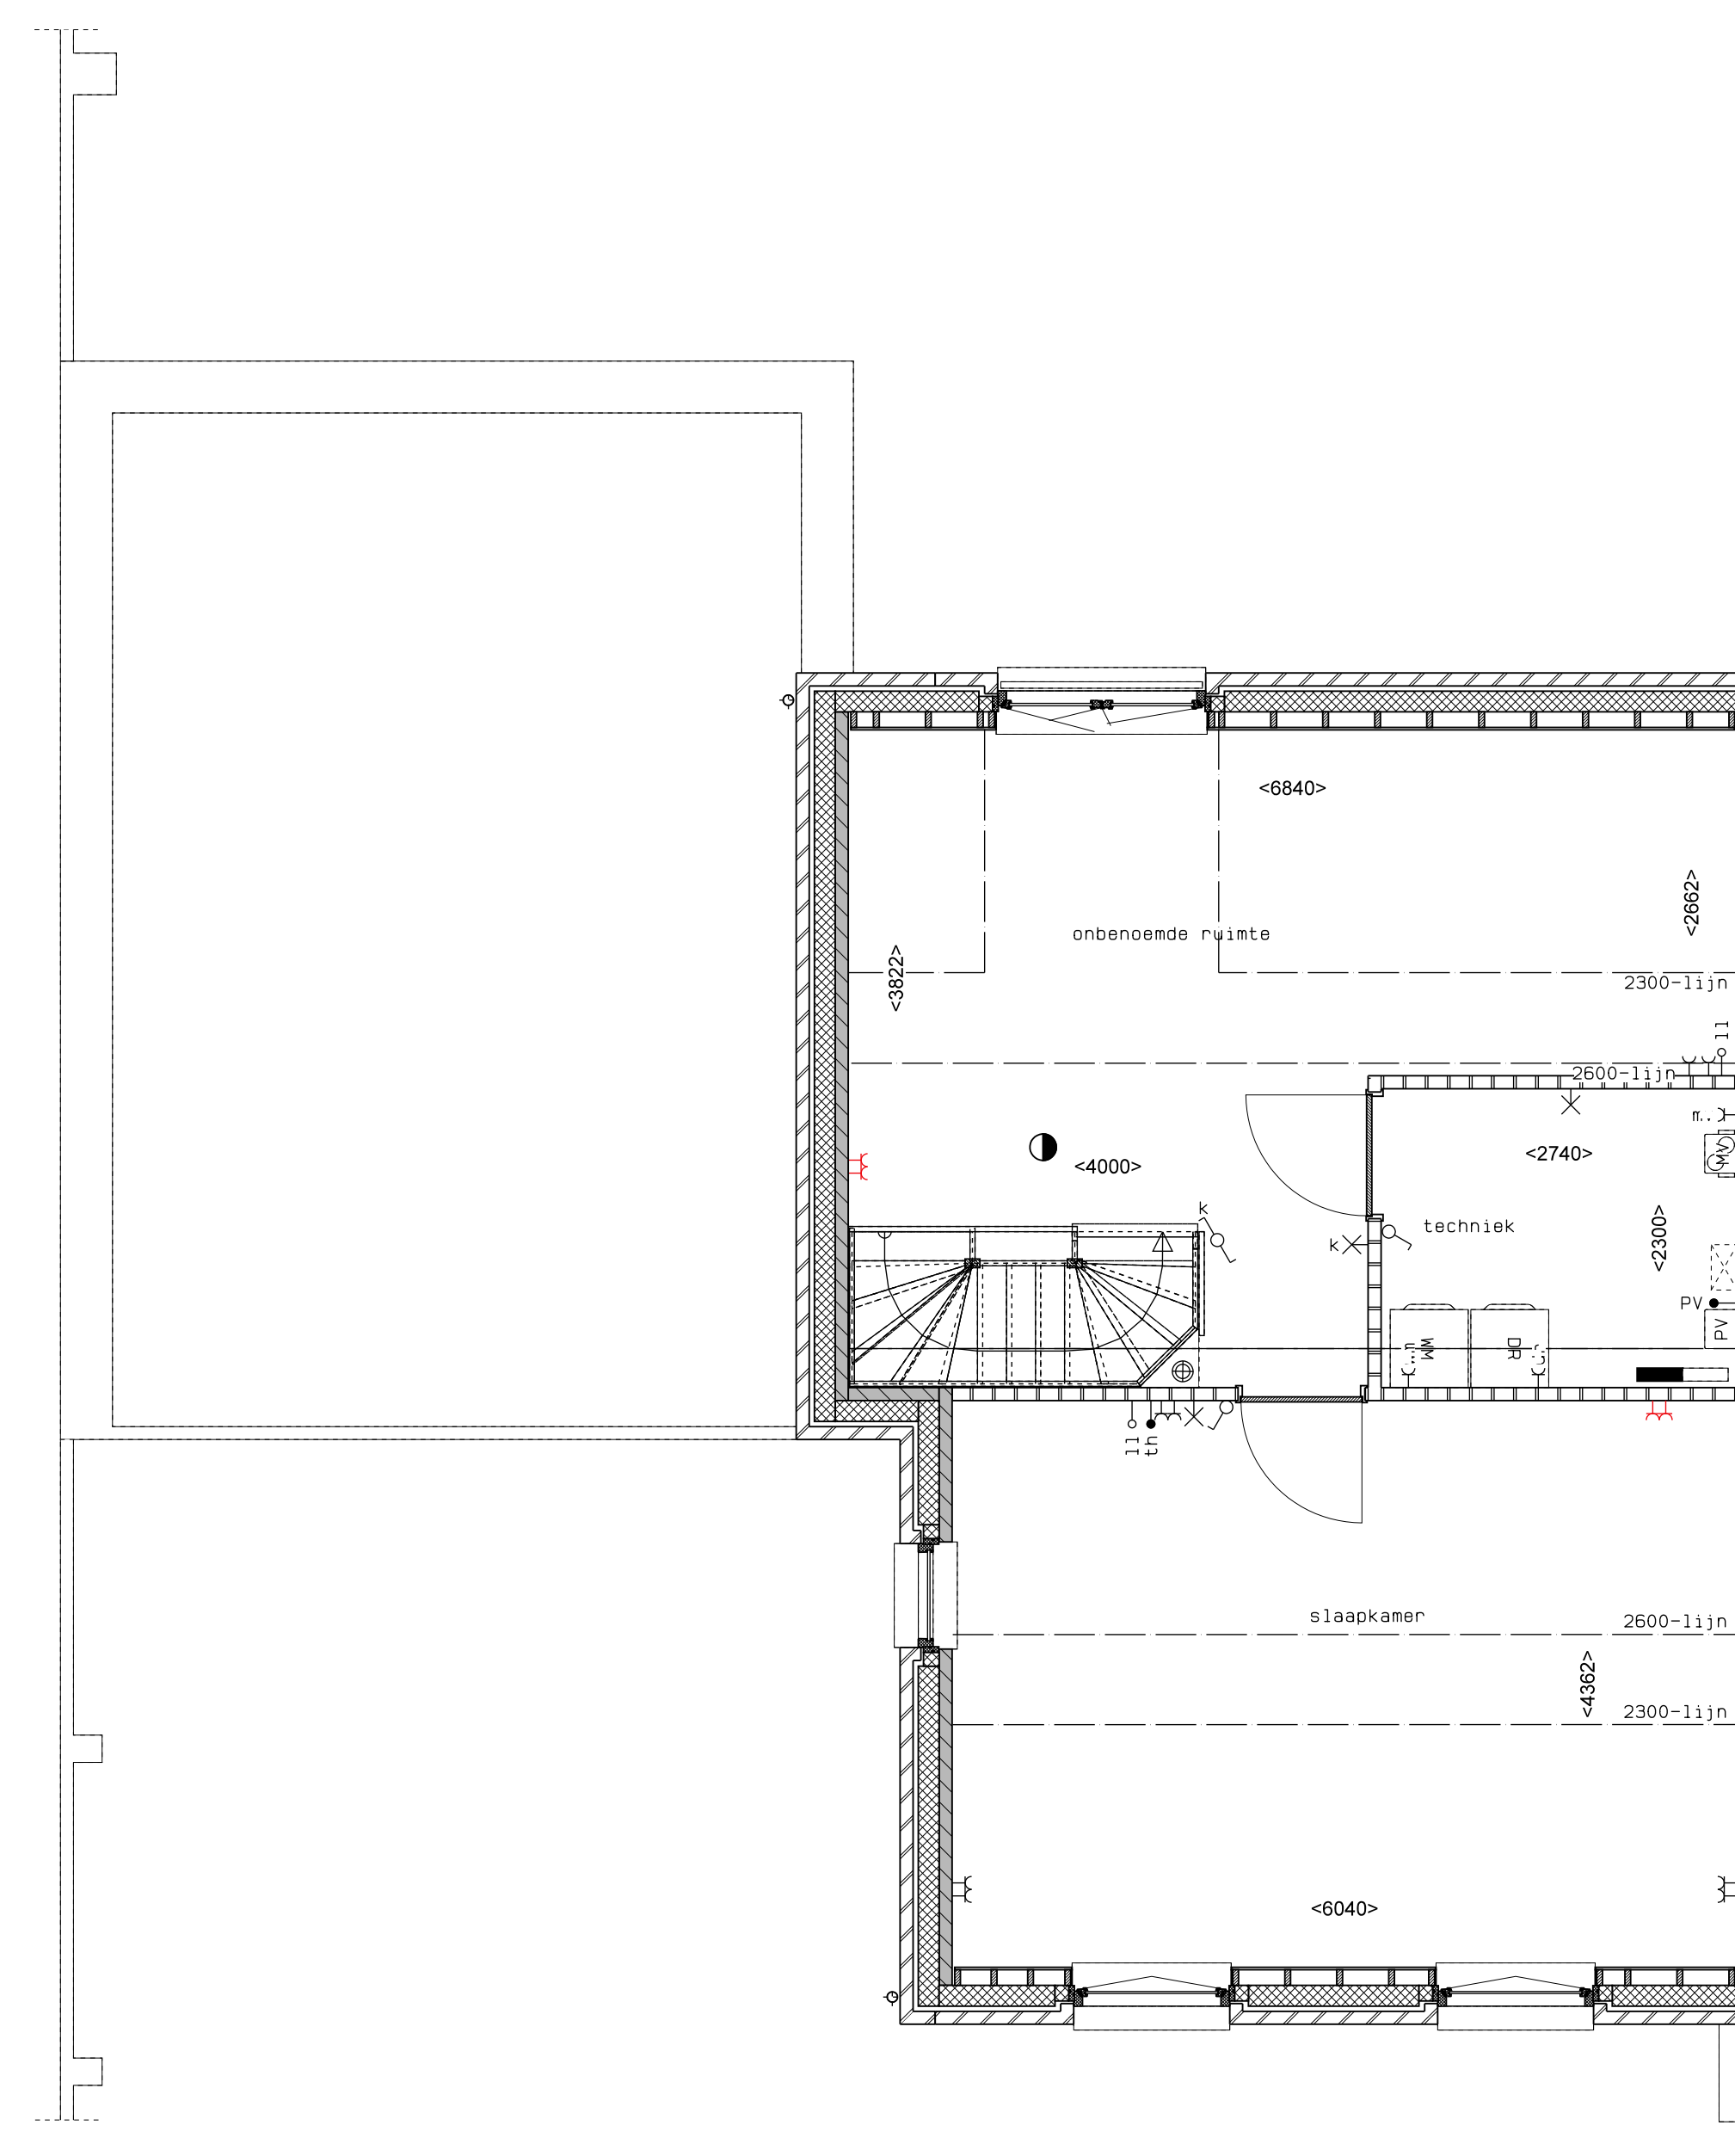

2e verdieping

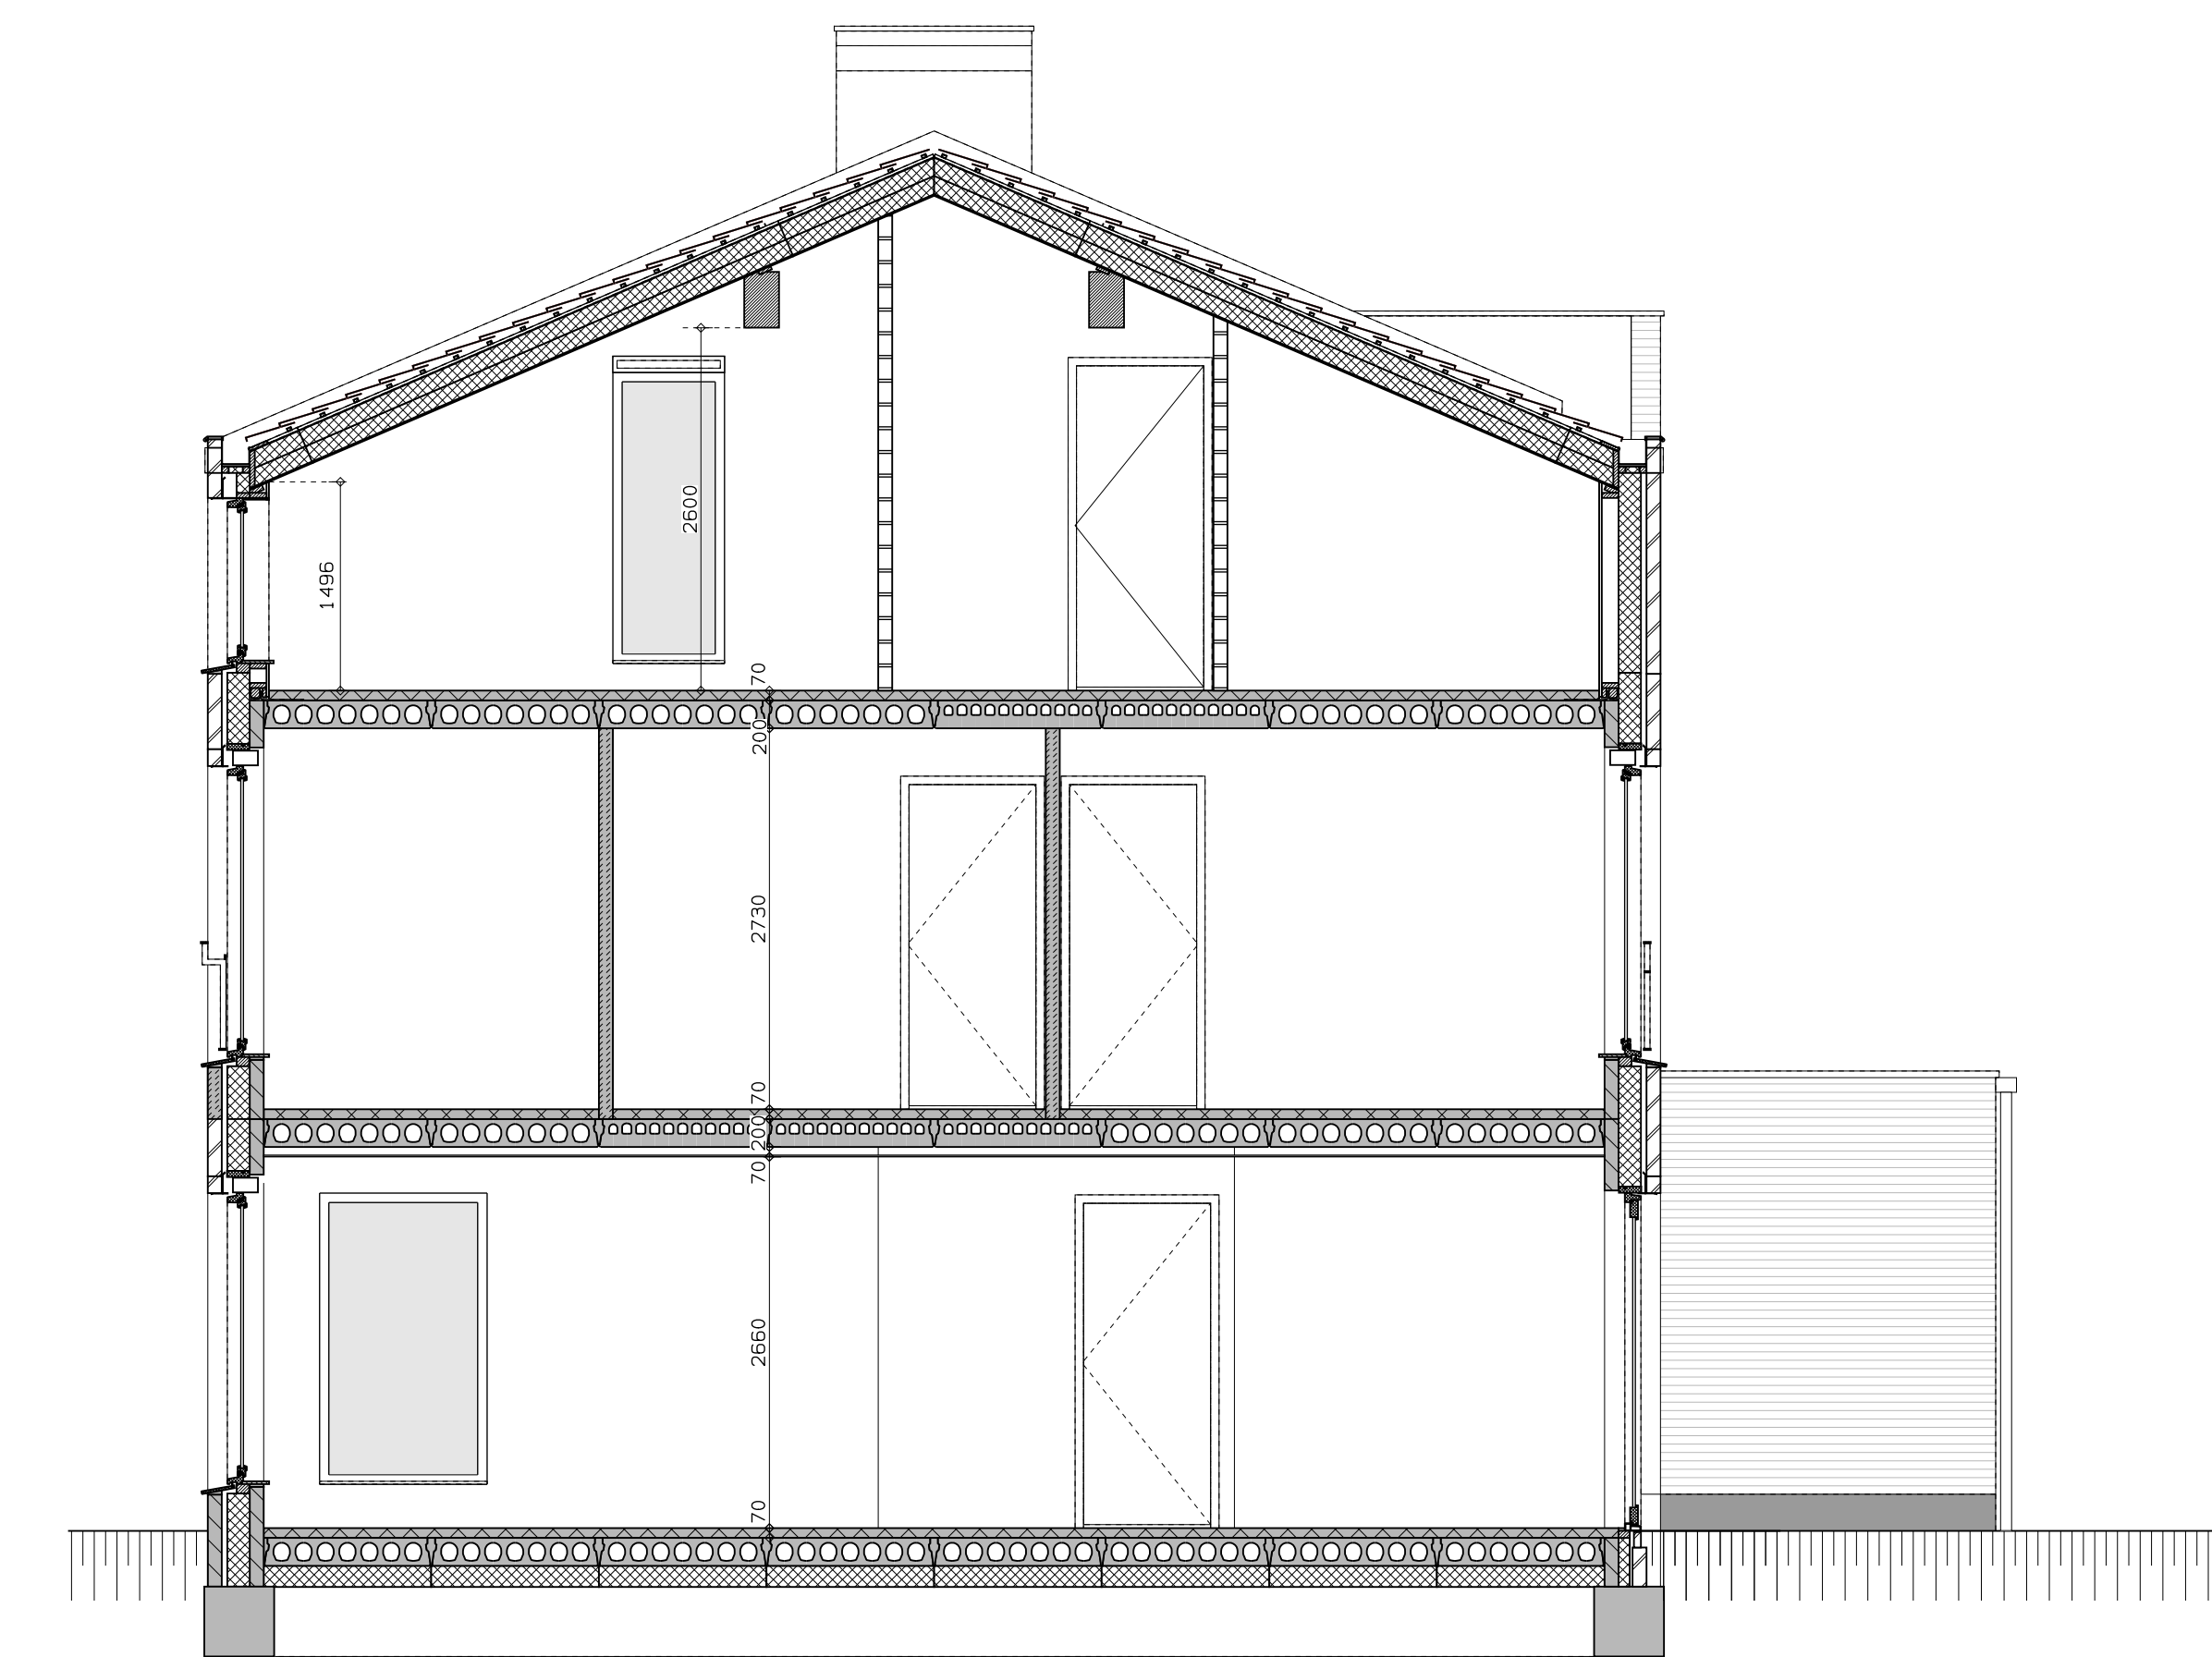


doorsnede

LEGENDA	
gevelmetselwerk, lagenmaat 60mm	DR opstelplaats wasdroger
prefab beton scheidingwand	rookleider
gasteron	enkele wcd
holle scheidingwand	wisselschakelaar
isolatie	dubbele schakelaar
MK meterkast	plafondlichtpunt
WP opstelplaats combiwarmtepomp	handlichtpunt
MV opstelplaats unit mechanische ventilatie	wcd wasmachine
PV opstelplaats PV-panelen	wcd droger
WM opstelplaats wasmachine	wcd elektrische radiator
	wcd mech. ventilatie
	ip wcd
	aansluitpunt thermostaat (bedraad)
	schakelaar mechan. ventilatie
	wcd warmtepomp
	loze leiding naar meterkast
	aarding metalen delen
	aansluitpunt PV-installatie
	deurbel
	buitenwandlichtpunt 2100+
	radiator, elektrisch
	verdelers vloerverwarming
	verdelers vloerverwarming
	voorzien van omkasting
	buitenkraan

rood aangegeven wandcontactdozen, loze leidingen, etcetera, zijn optioneel en kunnen (vraagrijdsig) bij de koper/begeleider gekozen worden. Afmetingen van ruimtes kunnen in het werk afwijken van tekening en exacte plaatsen en afmetingen van aansluitpunten, schachten, dekuitmondingen, radiatoren, hwa e.d. zijn indicatief op de tekeningen aangegeven en worden door de installateur nader bepaald. Aan deze getallen en plaatsen kunnen derhalve geen rechten ontleend worden. Deuren dienen tijdens de kijkzitting of na oplevering als zij het werk zelf in te meten voordat afwerking besteld wordt. De woningen worden standaard zonder keuken geleverd. De gestippelde keuken geeft de standaard positie van de keuken weer met de daarbij behorende standaard posities van de aansluitingen van de installatievoorzieningen.

LEGENDA METSELWERK	
metselwerk 1:1000	gevel met metselwerk 1:1000
gevel met metselwerk 1:1000	VENTILATIEROOSTERS
	V ventilatierooster
	SK skraal
	WV wervel

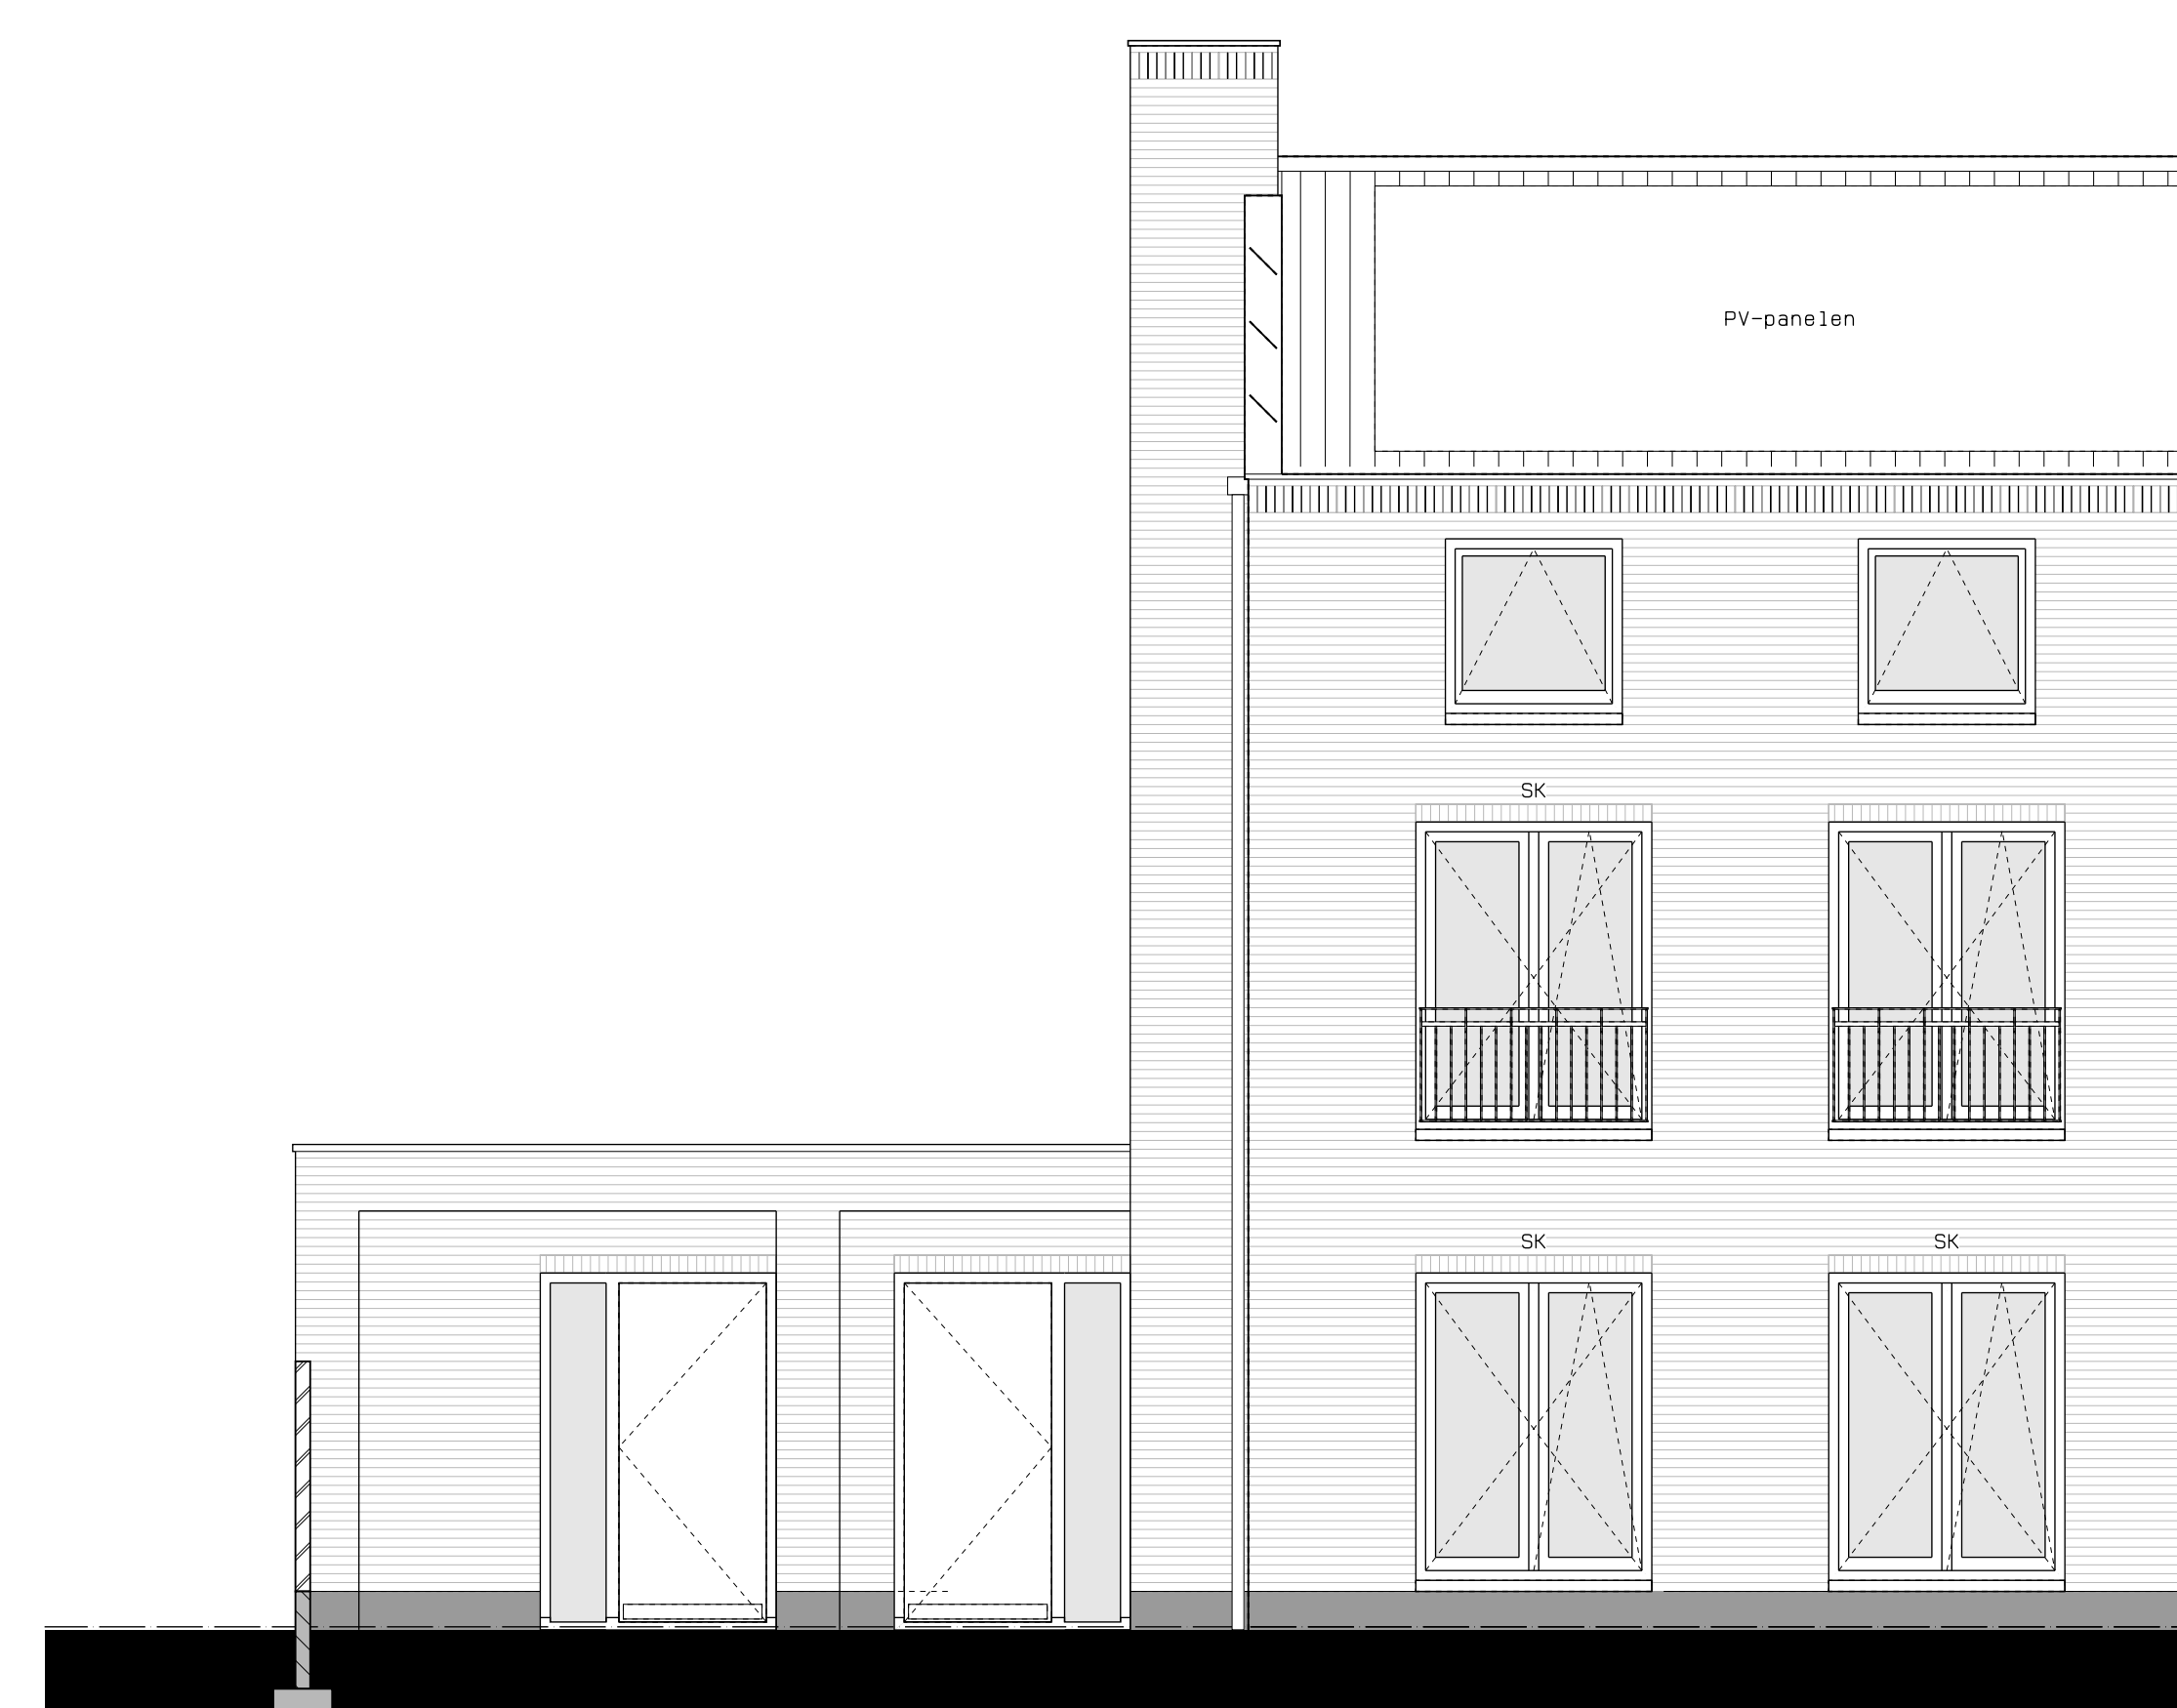

voorgevel



achtergevel



zijgevel

