



**Achtergevel**

UITBOUW 1200,2400

Bnr. 55 is uitgetekend.



**Kopgevel**


UITBOUW 1200

Bnr. 55 is uitgetekend.

**Kopgevel**

UITBOUW 2400


Bnr. 55 is uitgetekend.

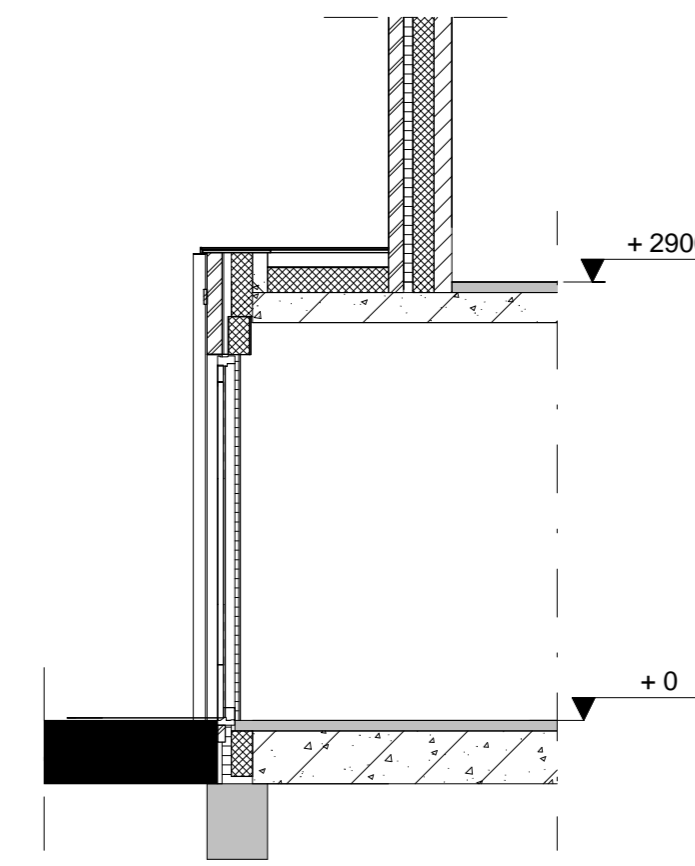

**Langsdoorsnede**

UITBOUW 1200


Bnr. 55 is uitgetekend.

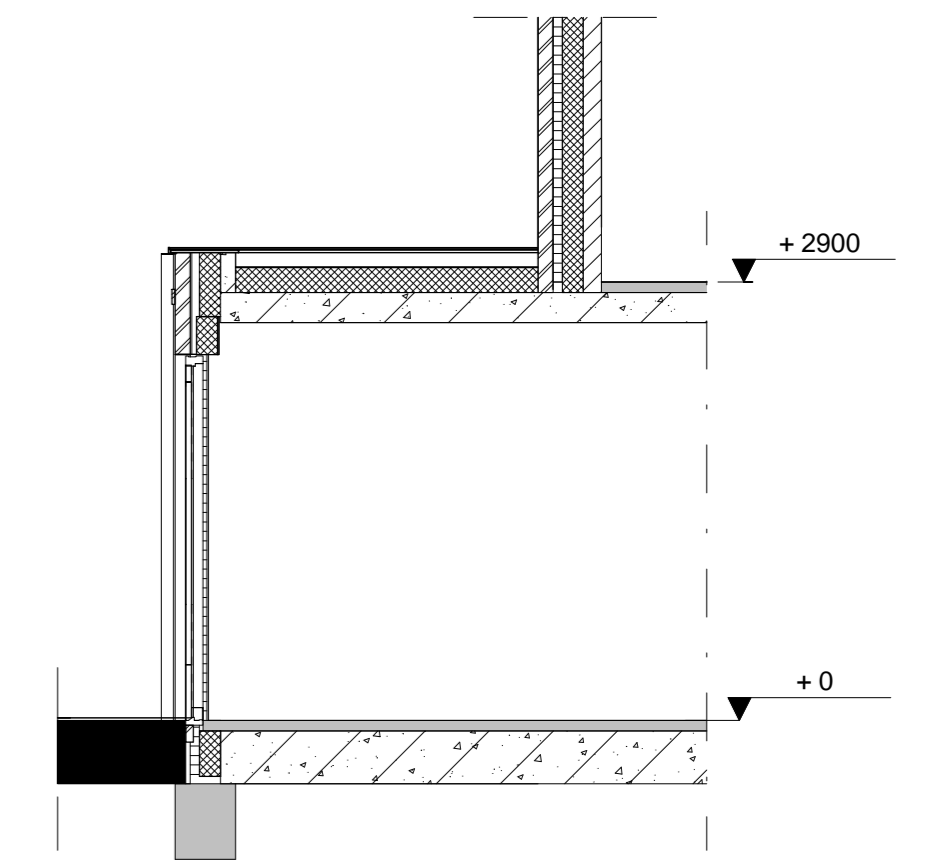

**Langsdoorsnede**

UITBOUW 2400


Bnr. 55 is uitgetekend.

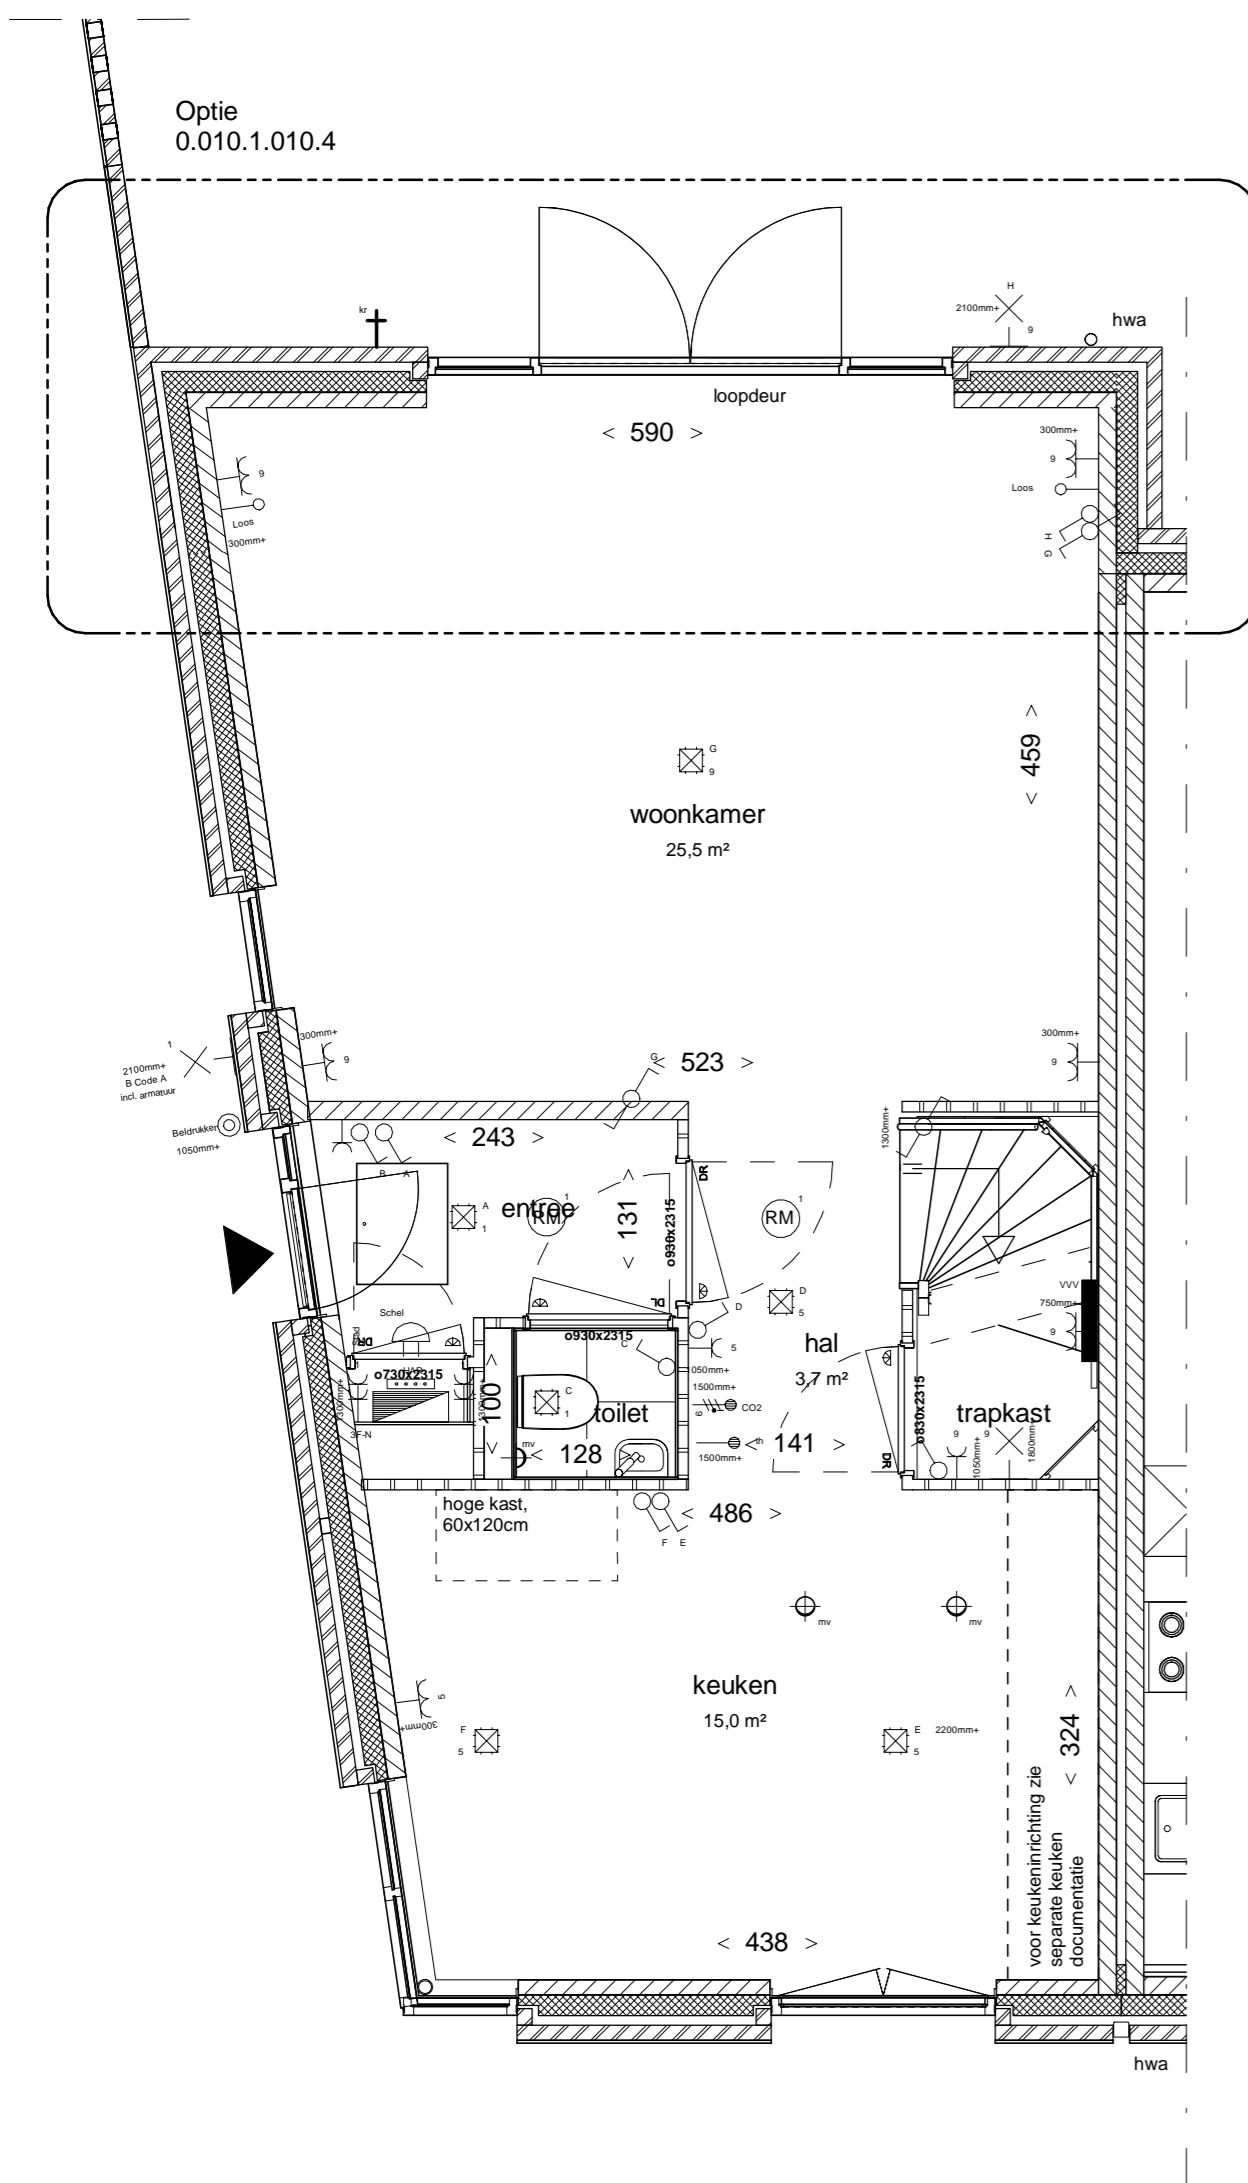

**Begane grond**

UITBOUW 1200

Bnr. 55 is uitgetekend.

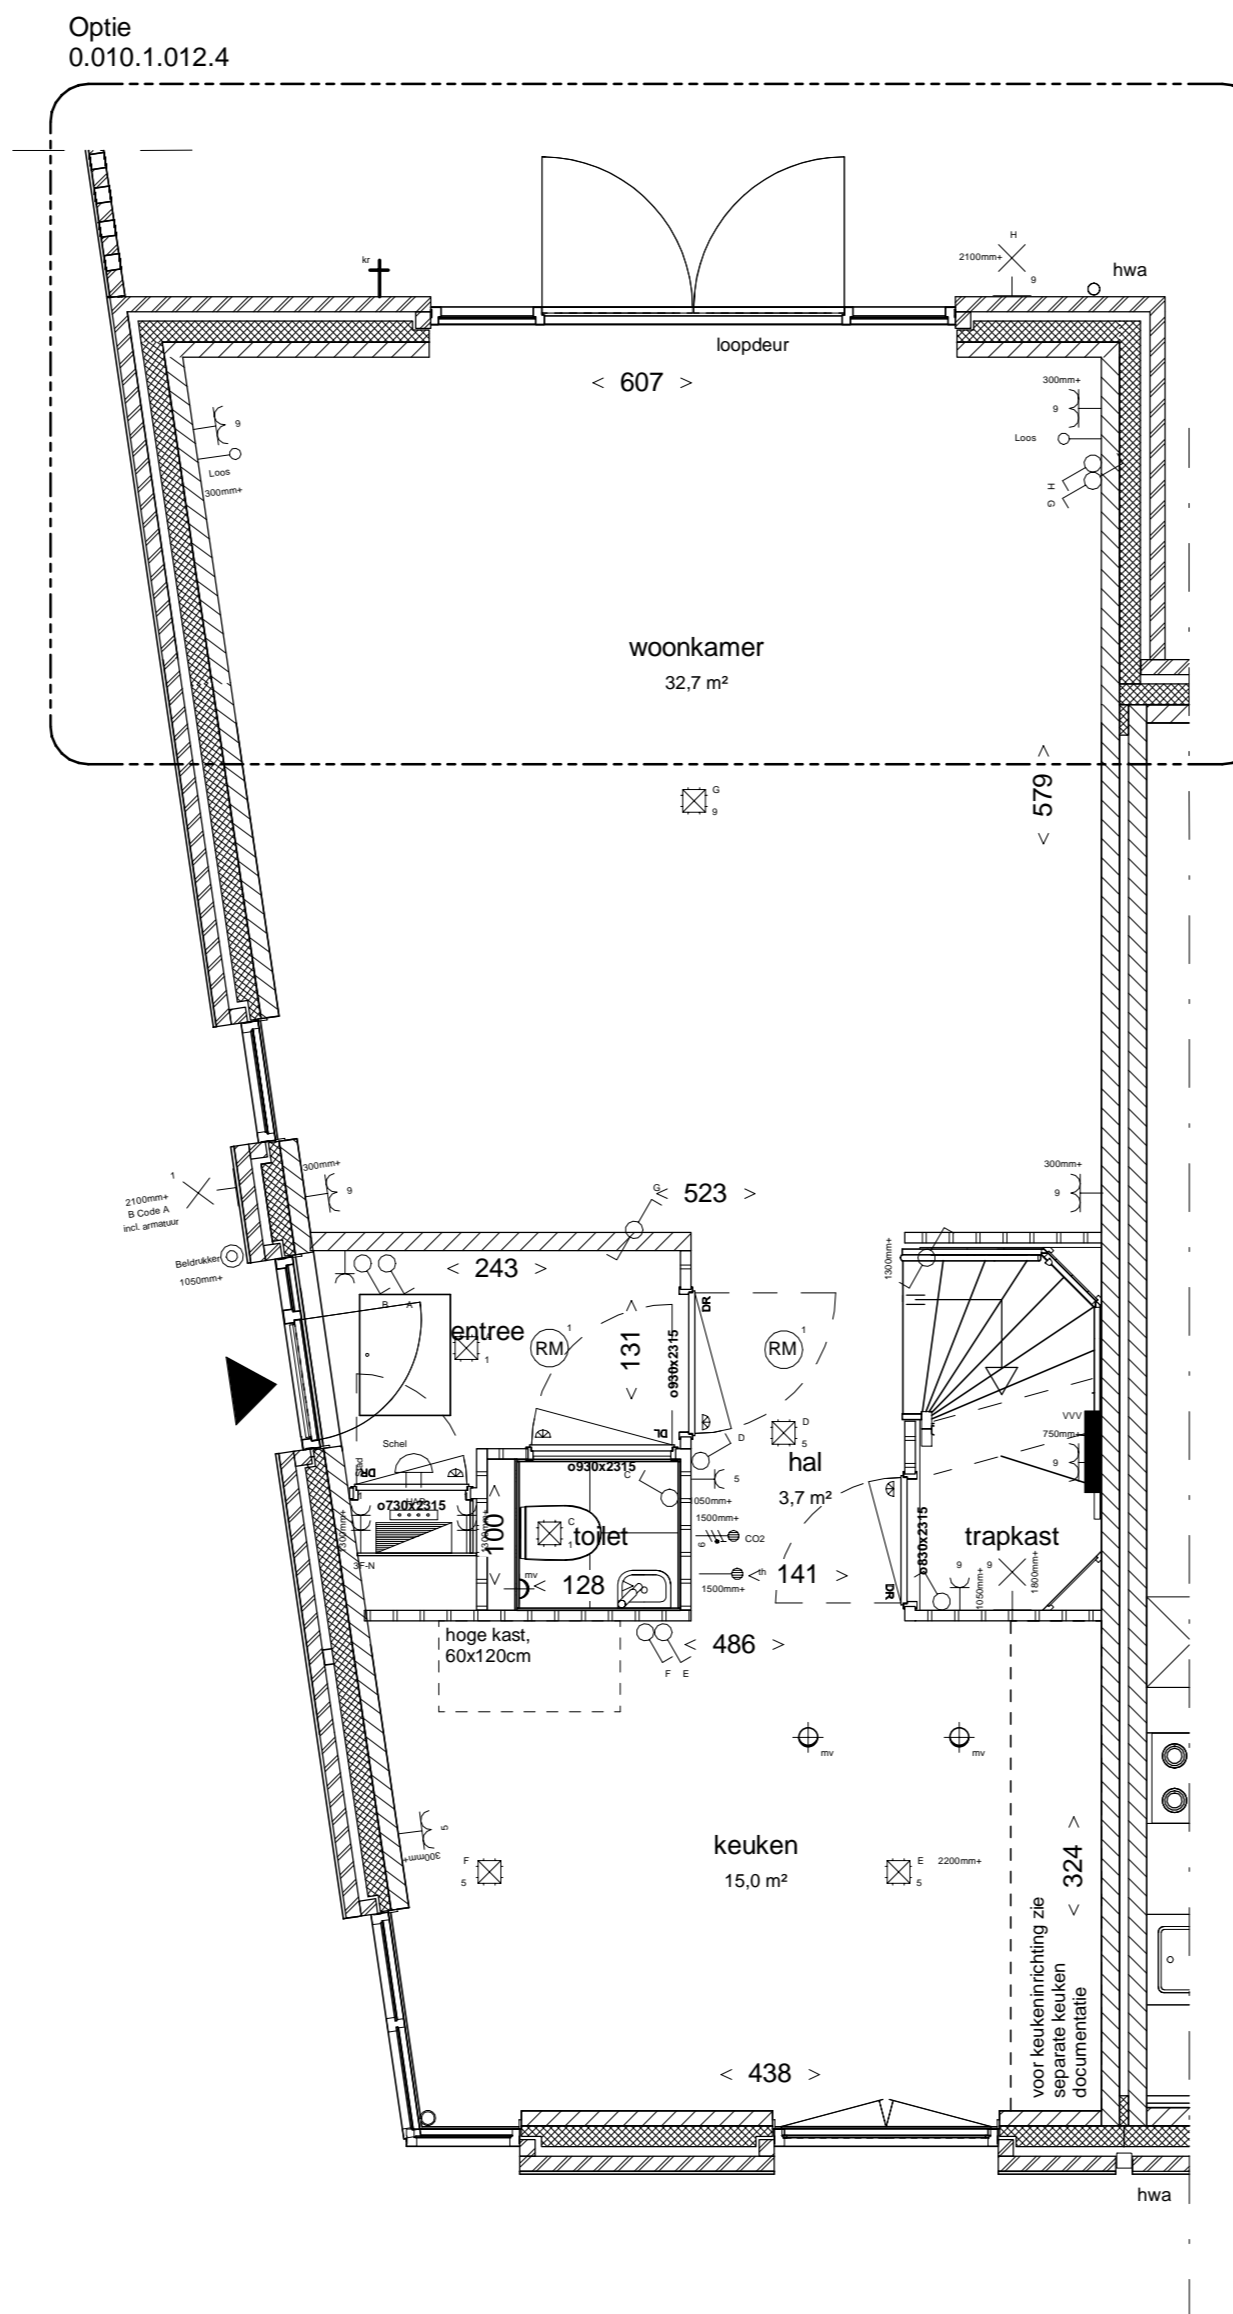

**Begane grond**

UITBOUW 2400

Bnr. 55 is uitgetekend.

**Renvooi**

- enkele schakelaar
  - serie schakelaar
  - wisselchakelaar
  - mv enkele wandcontactdoos, t.b.v. MV-box
  - dubbele wandcontactdoos
  - enkele wandcontactdoos
  - enkele wandcontactdoos t.b.v. koelkast
  - enkele wandcontactdoos t.b.v. vaatwasser op aparte groep
  - enkele wandcontactdoos t.b.v. wasmachine op aparte groep
  - enkele wandcontactdoos t.b.v. wasdroger op aparte groep
  - enkele wandcontactdoos t.b.v. combimagnetron
  - enkele wandcontactdoos t.b.v. afzuigkap
  - rookmelder
  - centraalkaas plafond
  - wandarmatuur
  - deurbelddrukker
  - schel
  - omvormer
  - verdeler vloerverwarming
  - aansluitpunt onbedraad
  - mv mechanische ventilatie plafond
  - mv mechanische ventilatie wand
  - MV-box
  - meterkast
  - WM / WD wasmachine / wasdroger opstelplaats
  - hwaO hemelwaterfoer
  - werkschakelaar PV
  - CO2 sensor MV
  - th thermostaat
  - designradiator
  - kr buitenkraan
  - radiator
  - VR ventilatorooster
  - rk reiskast
  - fb terras balkon
  - efgrens
  - WM mogelijke opstelplaats wasmachine
  - WD mogelijke opstelplaats droger
  - entree woning
  - krl knupluk (indicatief)
  - gevelfetselwerk
  - spouwsolatie
  - lichte scheidingswand 7cm/10cm
  - kalkzandsteen
  - geëmailleerd glas
- In sommige woningen is de krijtstreepmethode toegepast, dit zorgt ervoor dat de aangegeven oppervlakte niet overal verifitseerbaar is. Het oppervlakte van het verifitseerbaar is aangegeven tussen de haakjes en aangeduid met een stippelpijl.

**Disclaimer**

Voor de basiswoning zie de tekening van het betreffende bouwnummer. Ten allen tijde prevaleert de informatie op de bouwnummertekening boven deze tekening. Deze tekening heeft alleen tot doel om informatie te verstrekken over de optie.



**Hof van Holland - vlek 3**

onderwerp	Uitbouwopties
projectnummer	NIJ920
tekeningnummer	001g
schaal	1:50/1:100
formaat	A1
datum	15-03-2021
wijziging	
wijzigingsdatum	