

RECHTERGEVEL
West



ACHTERGEVEL
Zuid

ELEKTRA

SYMBOOL	OMSCHRIJVING	AFKORTING	OMSCHRIJVING
→	AANSLUITPUNT, BEDRAAD, NIET AFGEKOMTEERD	ALG	ALGEMEEN
→	AANSLUITPUNT, NIET BEDRAAD	CAP	CENTRAAL AANSLUITPUNT
→	LICHTPUNT ZONDER ARMATUUR	WA	WASMACHINE
→	WANDARMATUUR	WD	WASDROGER
→	CENTRAALDOOS MET LICHTPUNT	WES	WERKSCHEKELAAR
→	WANDARMATUUR	WP	WASAFTEPOMP
→	BELSONG	Y	YOUNG SAMENBODIEN
→	BEL DRUKKER	INT	INTERCOM
→	ROOKMELDER	SE	SCHIEPERSCHAKELING
→	ENKELPOLIGE SCHAKELAAR	BV	BUFFENVOELER
→	DUBBELE SCHAKELAAR	LL	LODE LEIDING
→	WIEBEL SCHAKELAAR	VVV	VLOERY VERDELER
→	VERDELER	MV	MECHANISCHE VENTILATIE
→	AARDMAT	TR	THERMOSTAT AANSTURING
→	DUBBELE WANDCONTACTDOOS	DOO	DOO AANSTURING
→	ENKELE WANDCONTACTDOOS	PV	PV - ZONNEPANELEN
→	DUBBELE WANDCONTACTDOOS, OPBROUW		
→	ENKELE WANDCONTACTDOOS, SPATWATERDICHT		
→	WANDCONTACTDOOS WARMTEPOMP		
→	WERKSCHEKELAAR		
→	BEWEGINGSMELDER		
→	GRONDKABEL		
→	CENTRAAL AANSLUITPUNT		





OVERIG

	wastafel
	fontein
	verdiepte douchehoek
	wand- en vloertegels badkamer / toilet, afmeting als indicatie
	opstelplaats wasdroger
	opstelplaats wasmachine
	hemel water afvoer (hwa)
	entree
	ventilatierooster
	inbouw vloermuiskast
	vloerverwarming

MATERIAAL

	metselwerk
	binnenwand dragend
	isolatie
	binnenwand niet dragend

Disclaimer: De op deze tekening aangegeven maten zijn circa maten en tussen de wanden en/of vloeren gemeten, waarbij geen rekening is gehouden met enige wandafwerking, spulwerk, plinten, afslimmering, etc. In verband met nadere uitvoering van onderdelen kunnen er afwijkingen/ wijzigingen ontstaan ten opzichte van de nu vermelde gegevens. Deze geven geen aanleiding tot verkenning. Aan de op deze tekening aangegeven maten kunnen derhalve geen rechten worden ontleend. De op deze tekening aangegeven maatvoering is niet geschikt voor opdrachten aan derden door de koper(s). De posities van de aansluitingen en installatie onderdelen zijn indicatief op tekening weergegeven. De exacte aantallen en posities zullen na berekening in het werk door de installateurs worden bepaald en kunnen afwijken van deze tekening. Aan de getoonde artist impressies kunnen geen rechten worden ontleend, deze zijn indicatief. Het aantal zonnepanelen zoals getekend is een redelijk betrouwbaar indicatie van het werkelijk aantal benodigde panelen. Het blijft echter een indicatie en het aantal is afhankelijk van de opgave van de installateur. vloerverwarmingverdelers en radiatoren zijn indicatief, definitieve posities en afmetingen volgen uit de transmissieberekening.

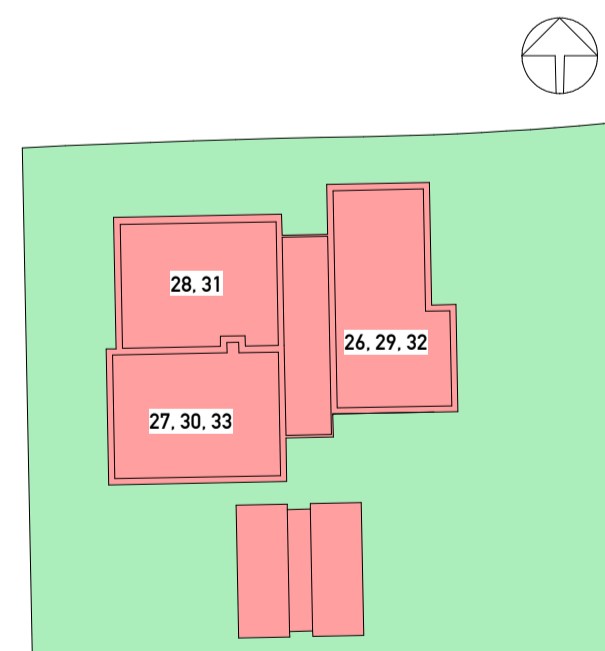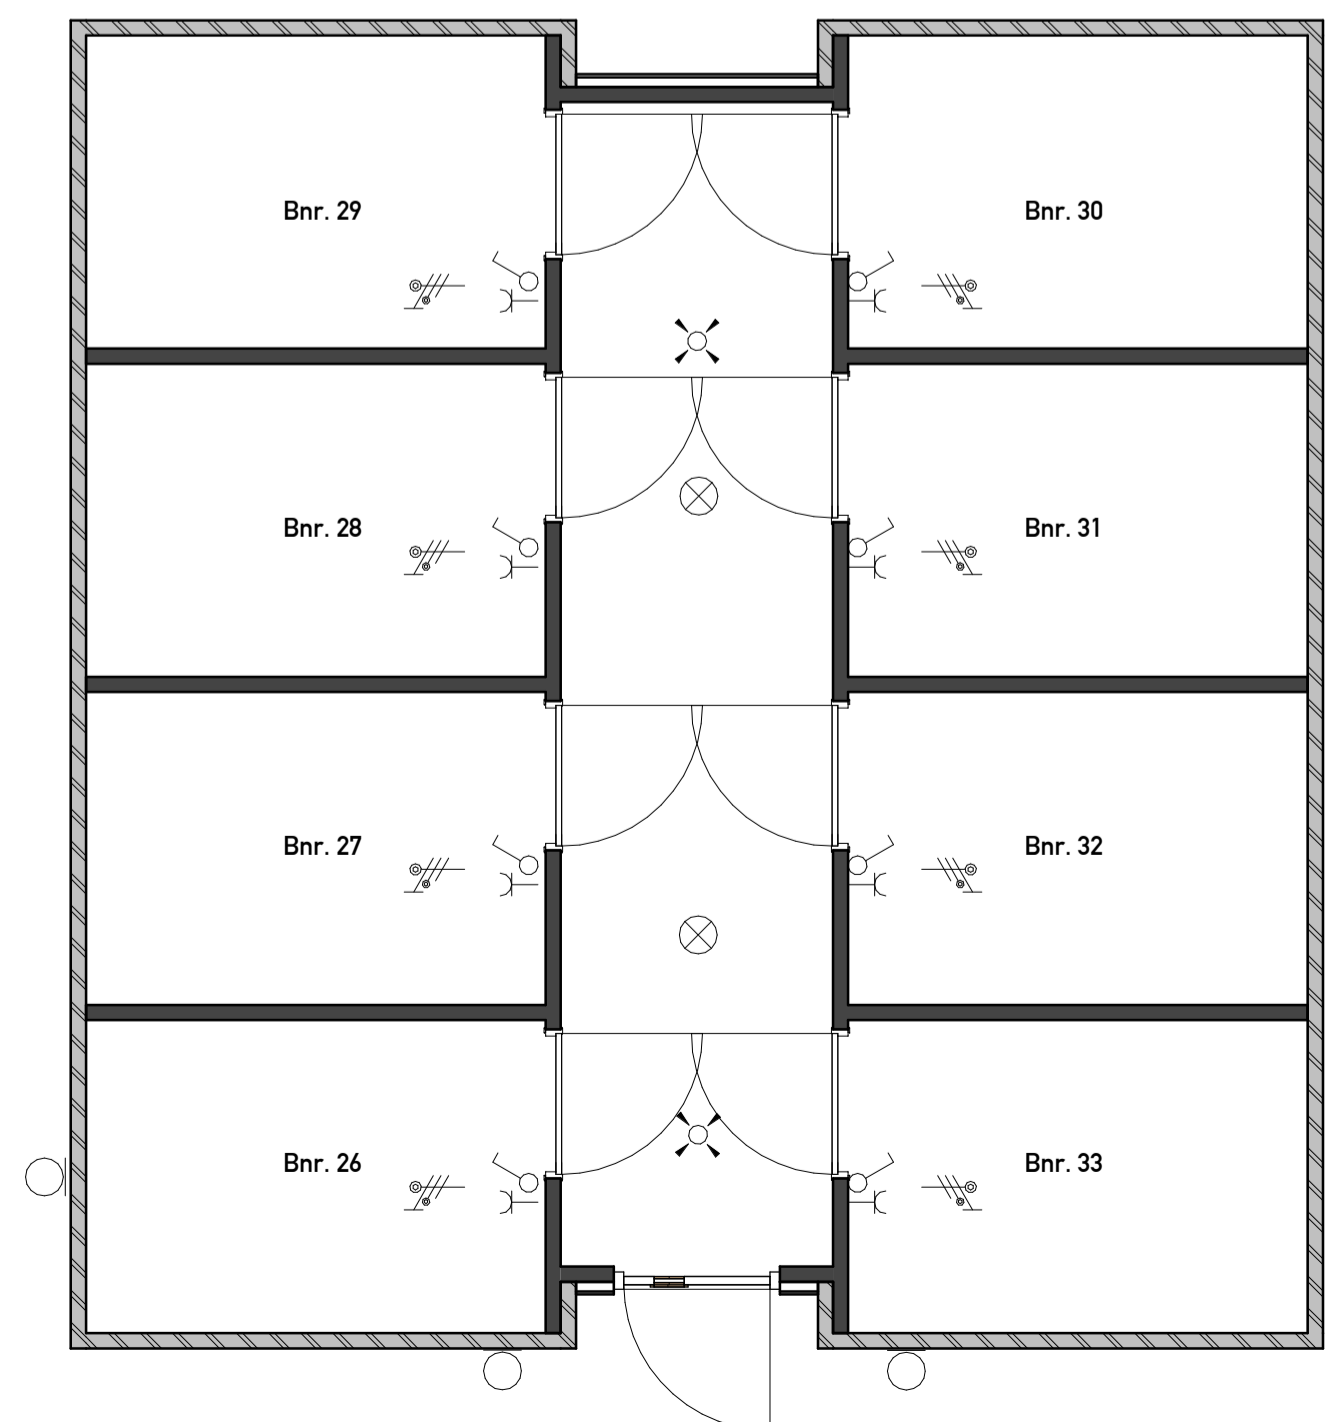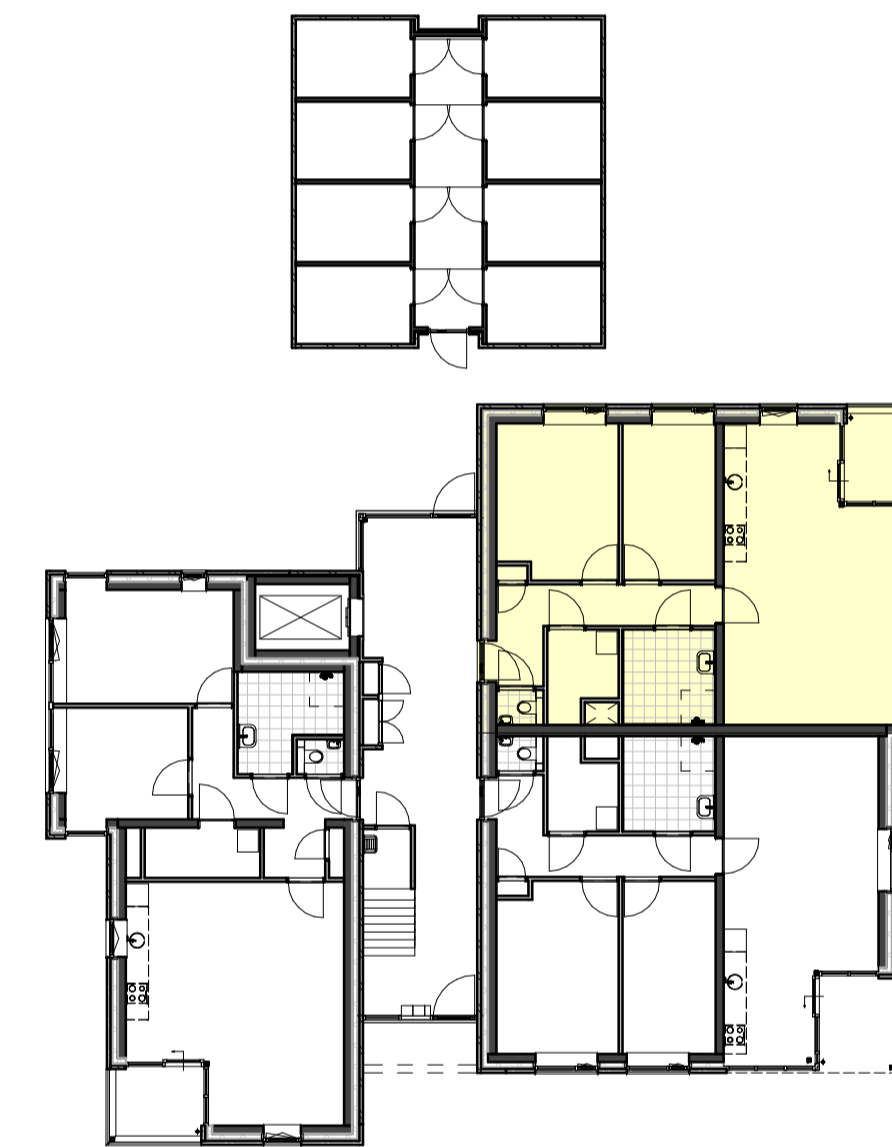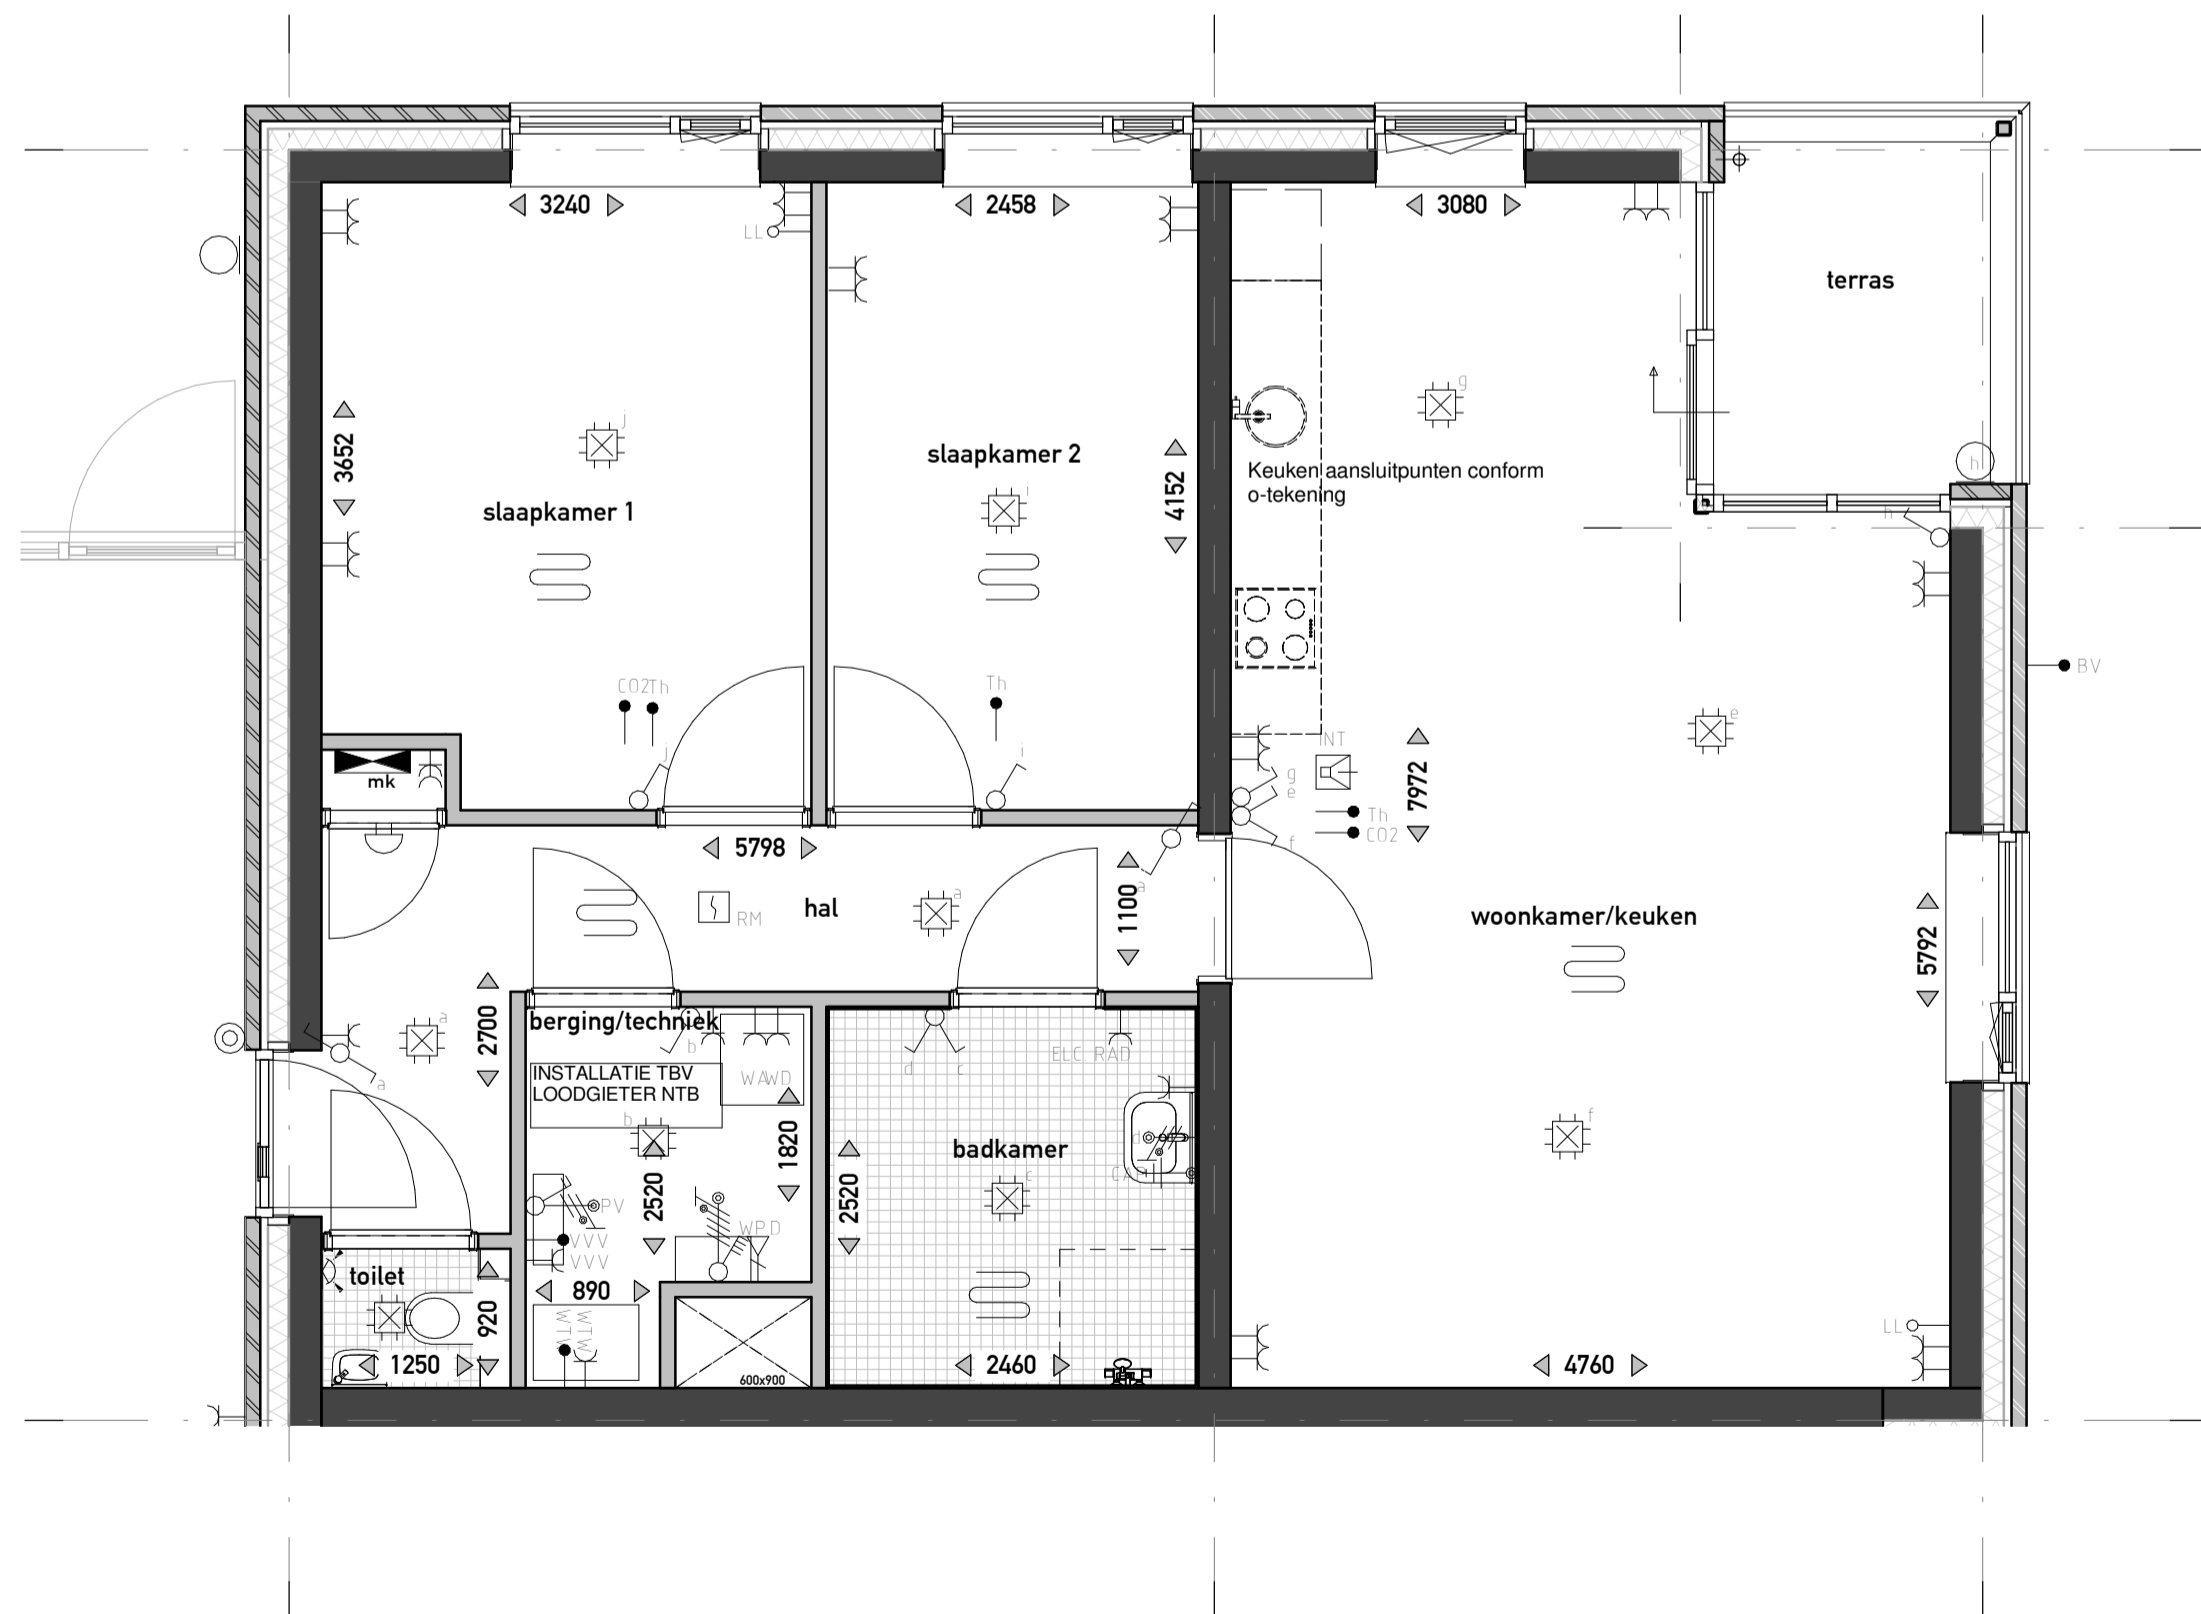

PROJECT

DE SMAAKTUIN
BLOEMENDAL - BARNEVELD

Definitief ontwerp
Bnr. 27

OPDRACHTGEVER

VanWonen Projectontwikkeling B.V.

PROJECTLEIDER/
TEKENAAR/
SCHAAL/
FORMAAT/
STATUS/
DATUM/

G. Kraayenbrink
R. Boonstra
1:50 / 1:100
A1
voorlopig
11-11-2021

VANWONEN

Van Campen Bouwgroep

ARX ARCHITECTUUR
INTERIEUR
STEDENBOUW

PROJECTNR. GEWIJZIGD

21004

TEKENINGNR.

VK-127