


Bouwnummer 1

1E VERDIEPING 1 : 50

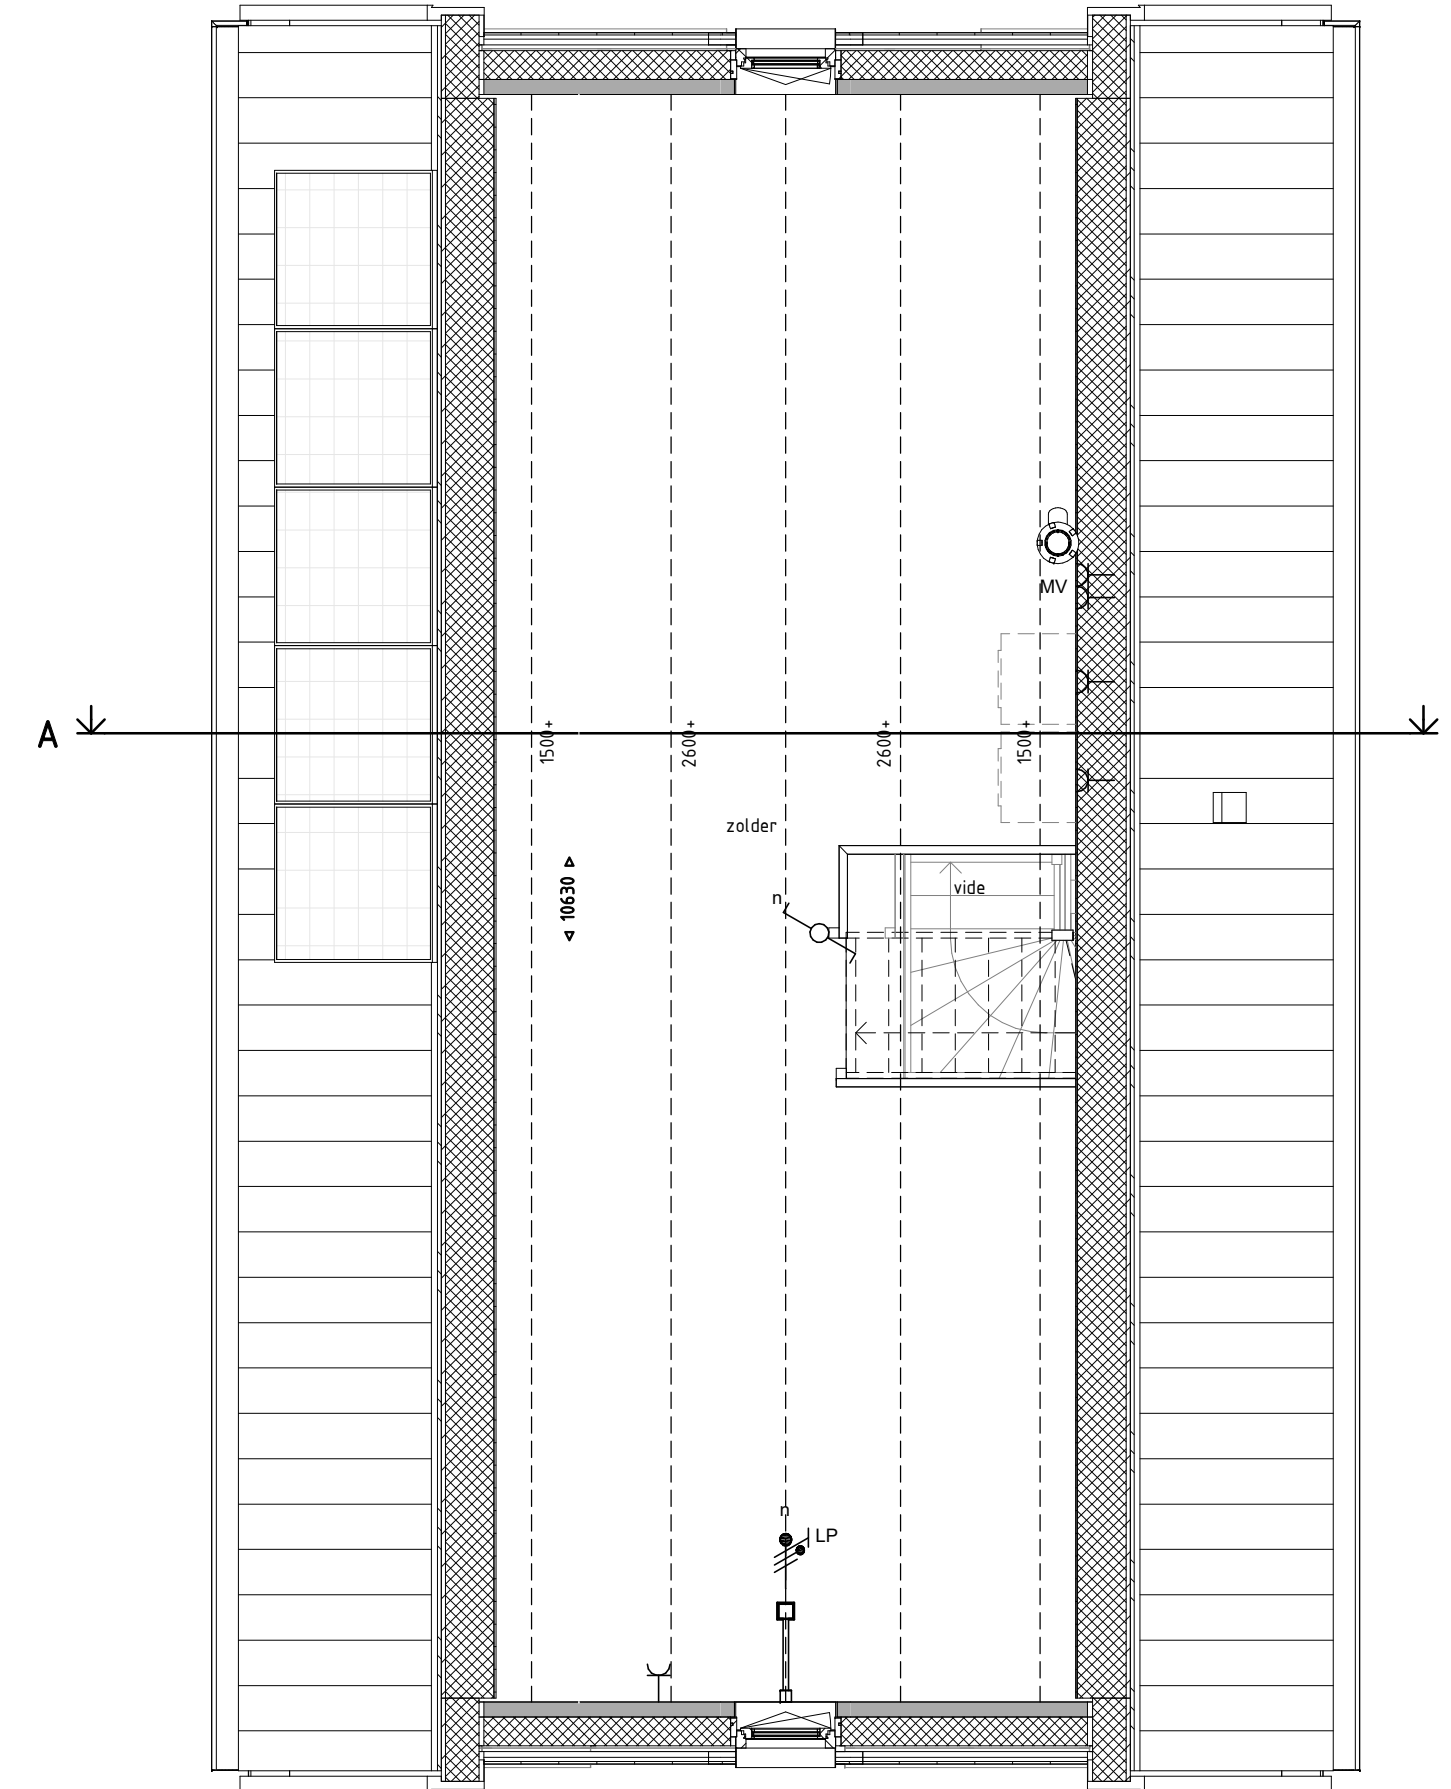


Bouwnummer 1

2E VERDIEPING 1 : 50

Legenda	
	schakelaar, enkelpolig
	schakelaar, wissel
	schakelaar, serie
	enkelvoudige wandcontactdoos
	dubbele wandcontactdoos
	lichtpunt, plafond
	lichtpunt, wand
	rookmelder
	aansluitpunt, bedraad
	aansluitpunt, onbedraad
	aansluitpunt, mv-sturing
	centraal aardpunt
	belinstallatie, drukker
	belinstallatie, schel
	gevelarmatuur
	rookmelder aan wand
	metselwerk baksteen
	isolatie
	prefab beton wand
	lichte scheidingwand
	cementdekvloer
	stroomvloer ribcassette
	kanaalplaatvloer
	hwa
	opstelplaats wasautomaat / wasdroger
	buitenkraan, vorstvrij
	radiator, afmetingen zijn indicatief
	vloerverwarming verdeler
	ventilatie box
	afz
	L, R draairichting deuren Links, Rechts
	bovenlicht boven deurkozijn
	bovenlicht met paneel boven deurkozijn
	ip = inspectiepunt riolering
	ventilatorrooster
	dubbel glas

Oost hof

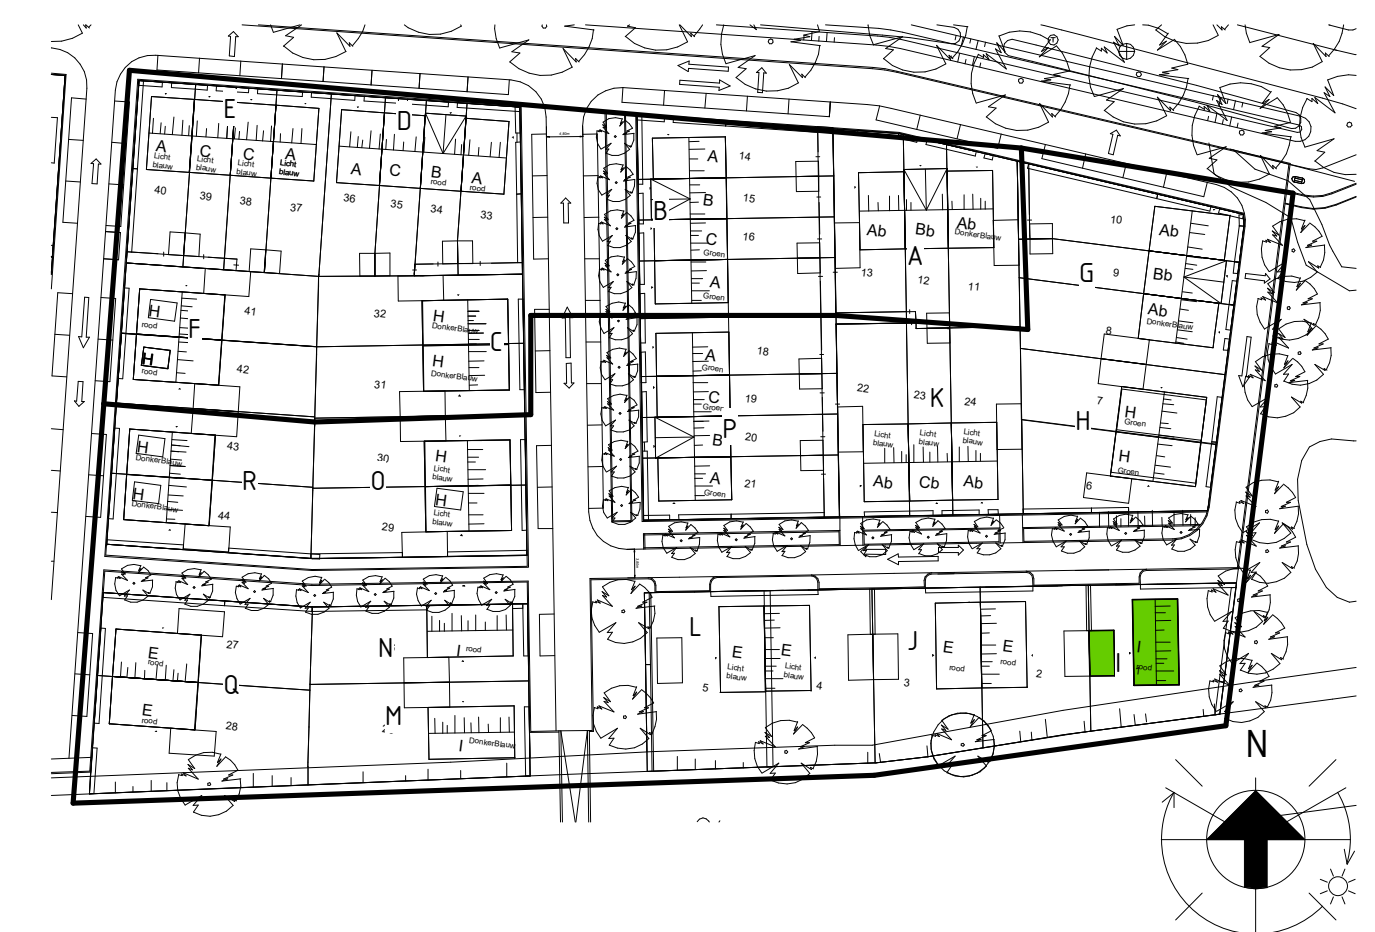

Veluwezoom Verkerk

opdrachtgever: VanWonen Projecten BV
 projectomschrijving: Arnhem, 25 koopwoningen veld 24b Schuytgraaf
 bladomschrijving: BLOK I PLATTEGRONDEN 1E EN 2E VERDIEPING
 projectnummer: 19016 VERKOOPTEKENINGEN

Veluwezoom Verkerk
 Eindhoven 06-539276 Zvennar
 veluwezoomverkerk@volkerwessels.com
 www.veluwezoomverkerk.nl

0316 22 18 45
 datum: 21-11-2019
 status: DEFINITIEF
 formaat: 1:50 A1L
 bouwblok: BLOK I
 bouwsegment: BLOK I
 bladnr.: I-PC-L(--)-002