



Bouwnummer 03 Bouwnummer 04 Bouwnummer 05

EERSTE VERDIEPING 1 : 50

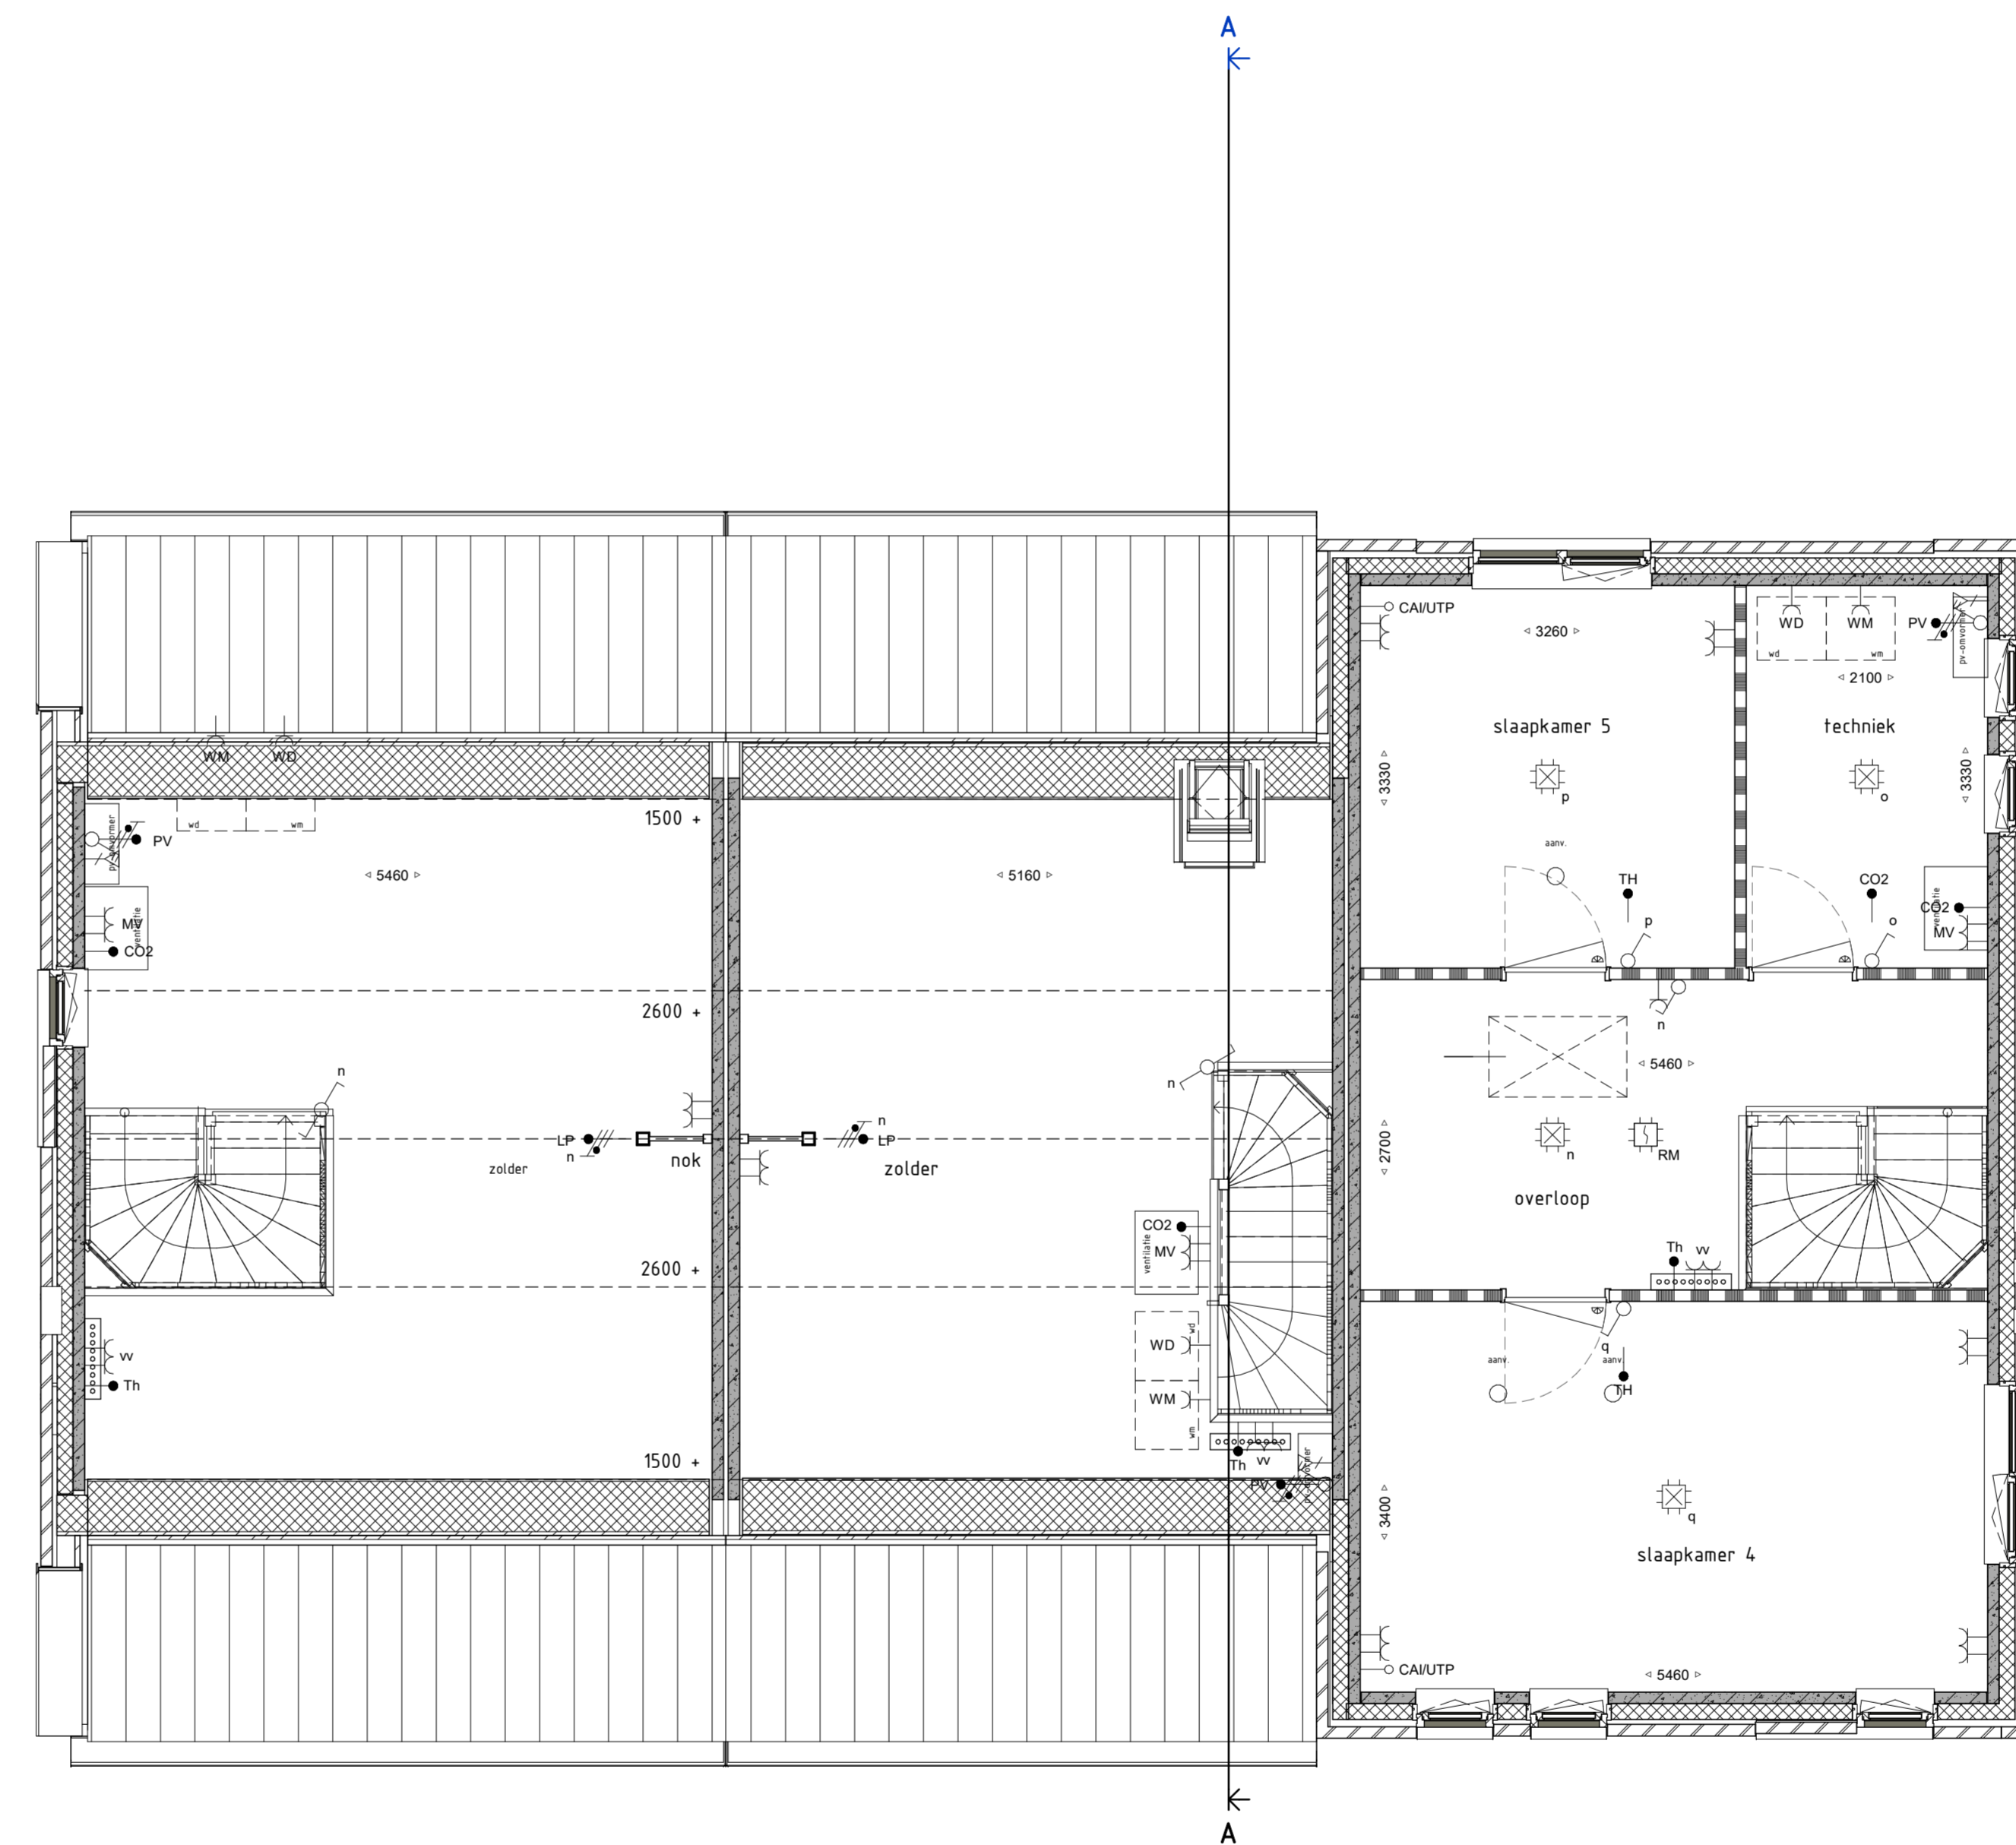

Bouwnummer 03 Bouwnummer 04 Bouwnummer 05

TWEDE VERDIEPING 1 : 50

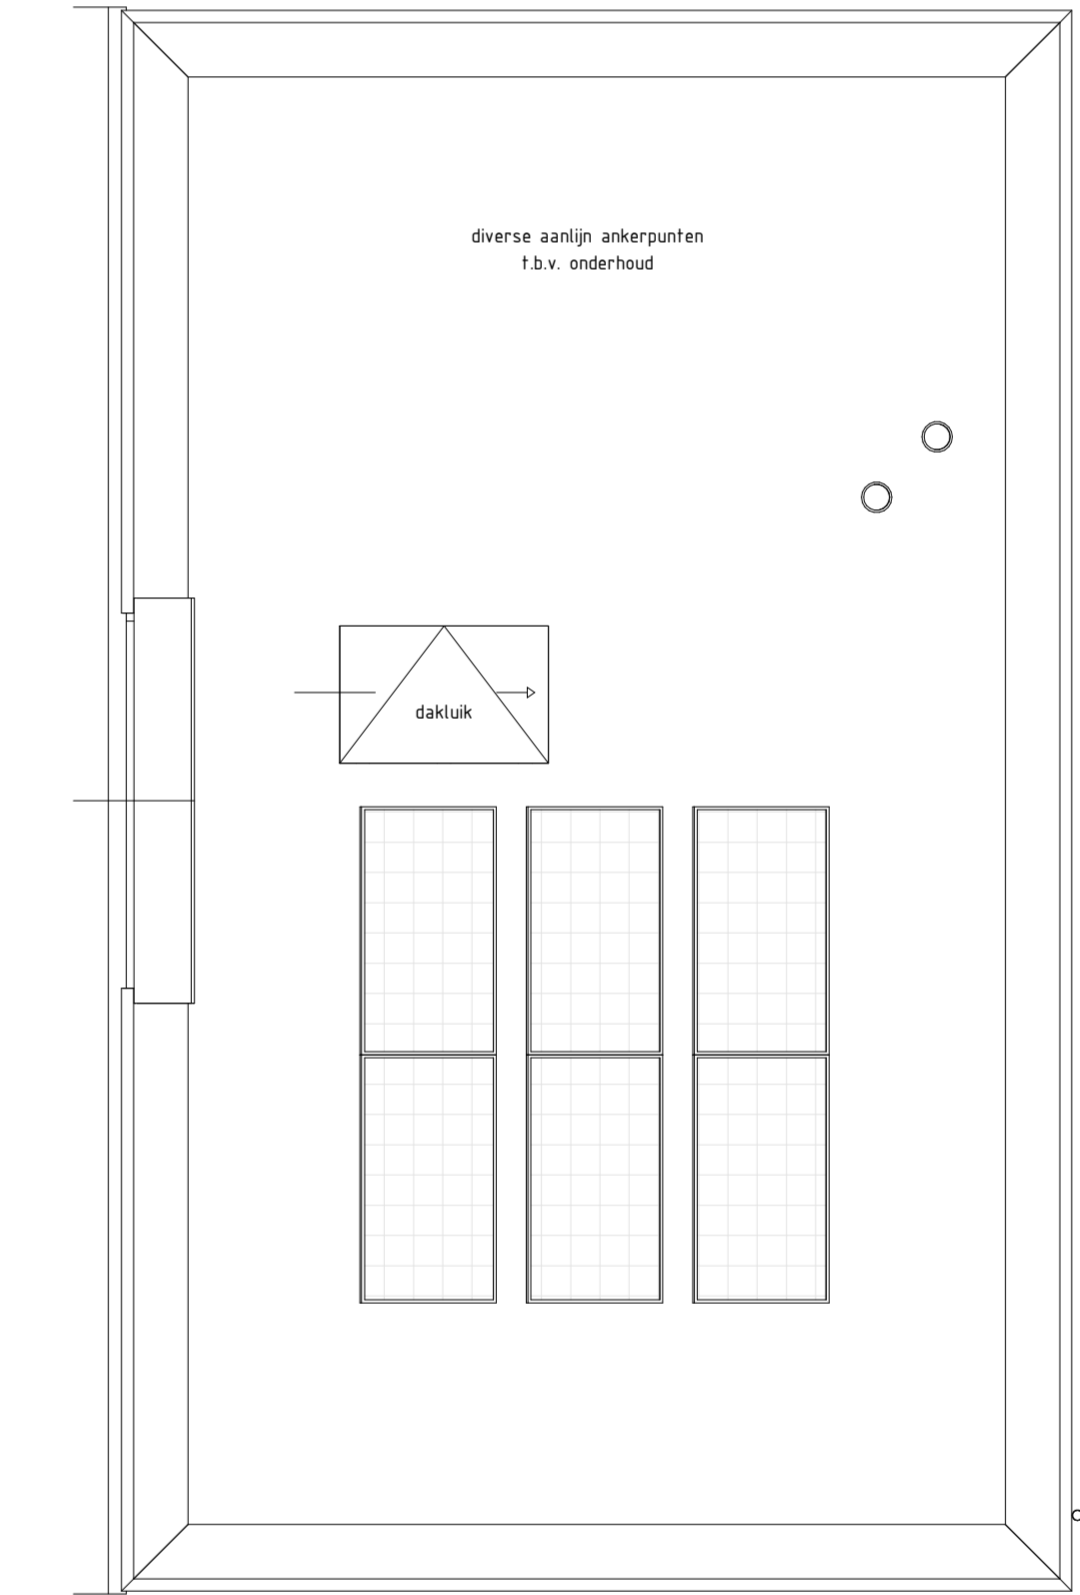

Bouwnummer 05


DAKAANZICHT 1 : 50



**KWARTIER
MAKER**

Legenda

	schakelaar, enkelpolig		metselwerk baksteen
	schakelaar, wissel		isolatie
	schakelaar, serie		prefab beton wand
	enkelvoudige wandcontactdoos		lichte scheidingswand
	dubbele wandcontactdoos		cementdekvloer
	lichtpunt, plafond		stysteemvloer ribcassette
	lichtpunt, wand		kanaalplaatvloer
	rookmelder		hwa
	aansluitpunt, bedraad		opstelplaats wassmachine/wasdroger
	aansluitpunt, onbedraad		buitenkraan
	aansluitpunt, mv-sturing		radiator, afmetingen zijn indicatief
	centraal aardpunt		vloerverwarming verdeler
	belinstallatie, drucker		ventilatie unit balansventilatie
	belinstallatie, schel		afzuigpunt balansventilatie
	gevelarmatuur		aanvoerpunt balansventilatie
	rookmelder		boveilicht boven deurkozijn
	rookmelder wand		boveilicht met paneel boven deurkozijn
			inspectiepunt rotaring
			triple glas

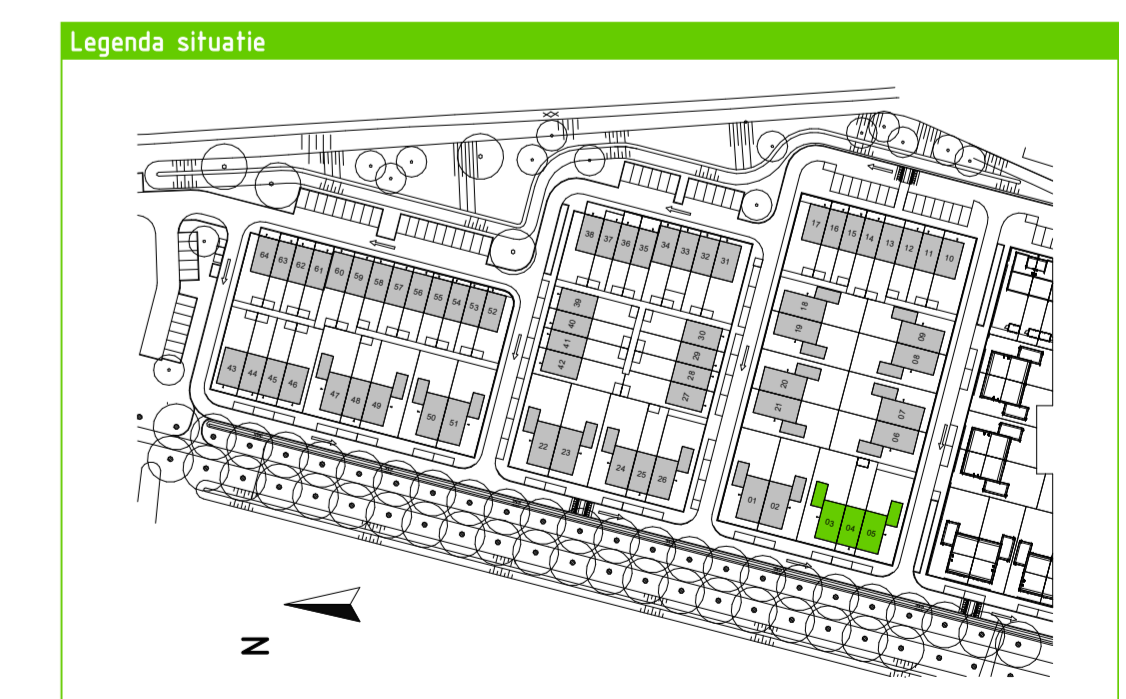

<p>VanWonen Projecten B.V. projectomschrijving Arnhem, 43 koopwoningen veld 6+11 Schuytgraaf stadsoomschrijving BLOK F PLATTEGRONDEN 1E EN 2E VERDIEPING projectnummer 20030</p>	<p>VolkerWessels samenwerking</p>	<p>Veluwezoom Verkerk Edisonsstraat 68 6902PK Zevenaar veluwezoomverkerk@volkerwessels.com www.veluwezoomverkerk.nl</p>	<p>03-09-2021 status DEFINITIEF bouwplan BLOK F bladnr 03-05</p>	<p>03-09-2021 status DEFINITIEF bouwplan BLOK F bladnr 03-05</p>	<p>03-05-PC-L(--)-002 www.burbin.nl</p>
--	---	---	---	---	--