
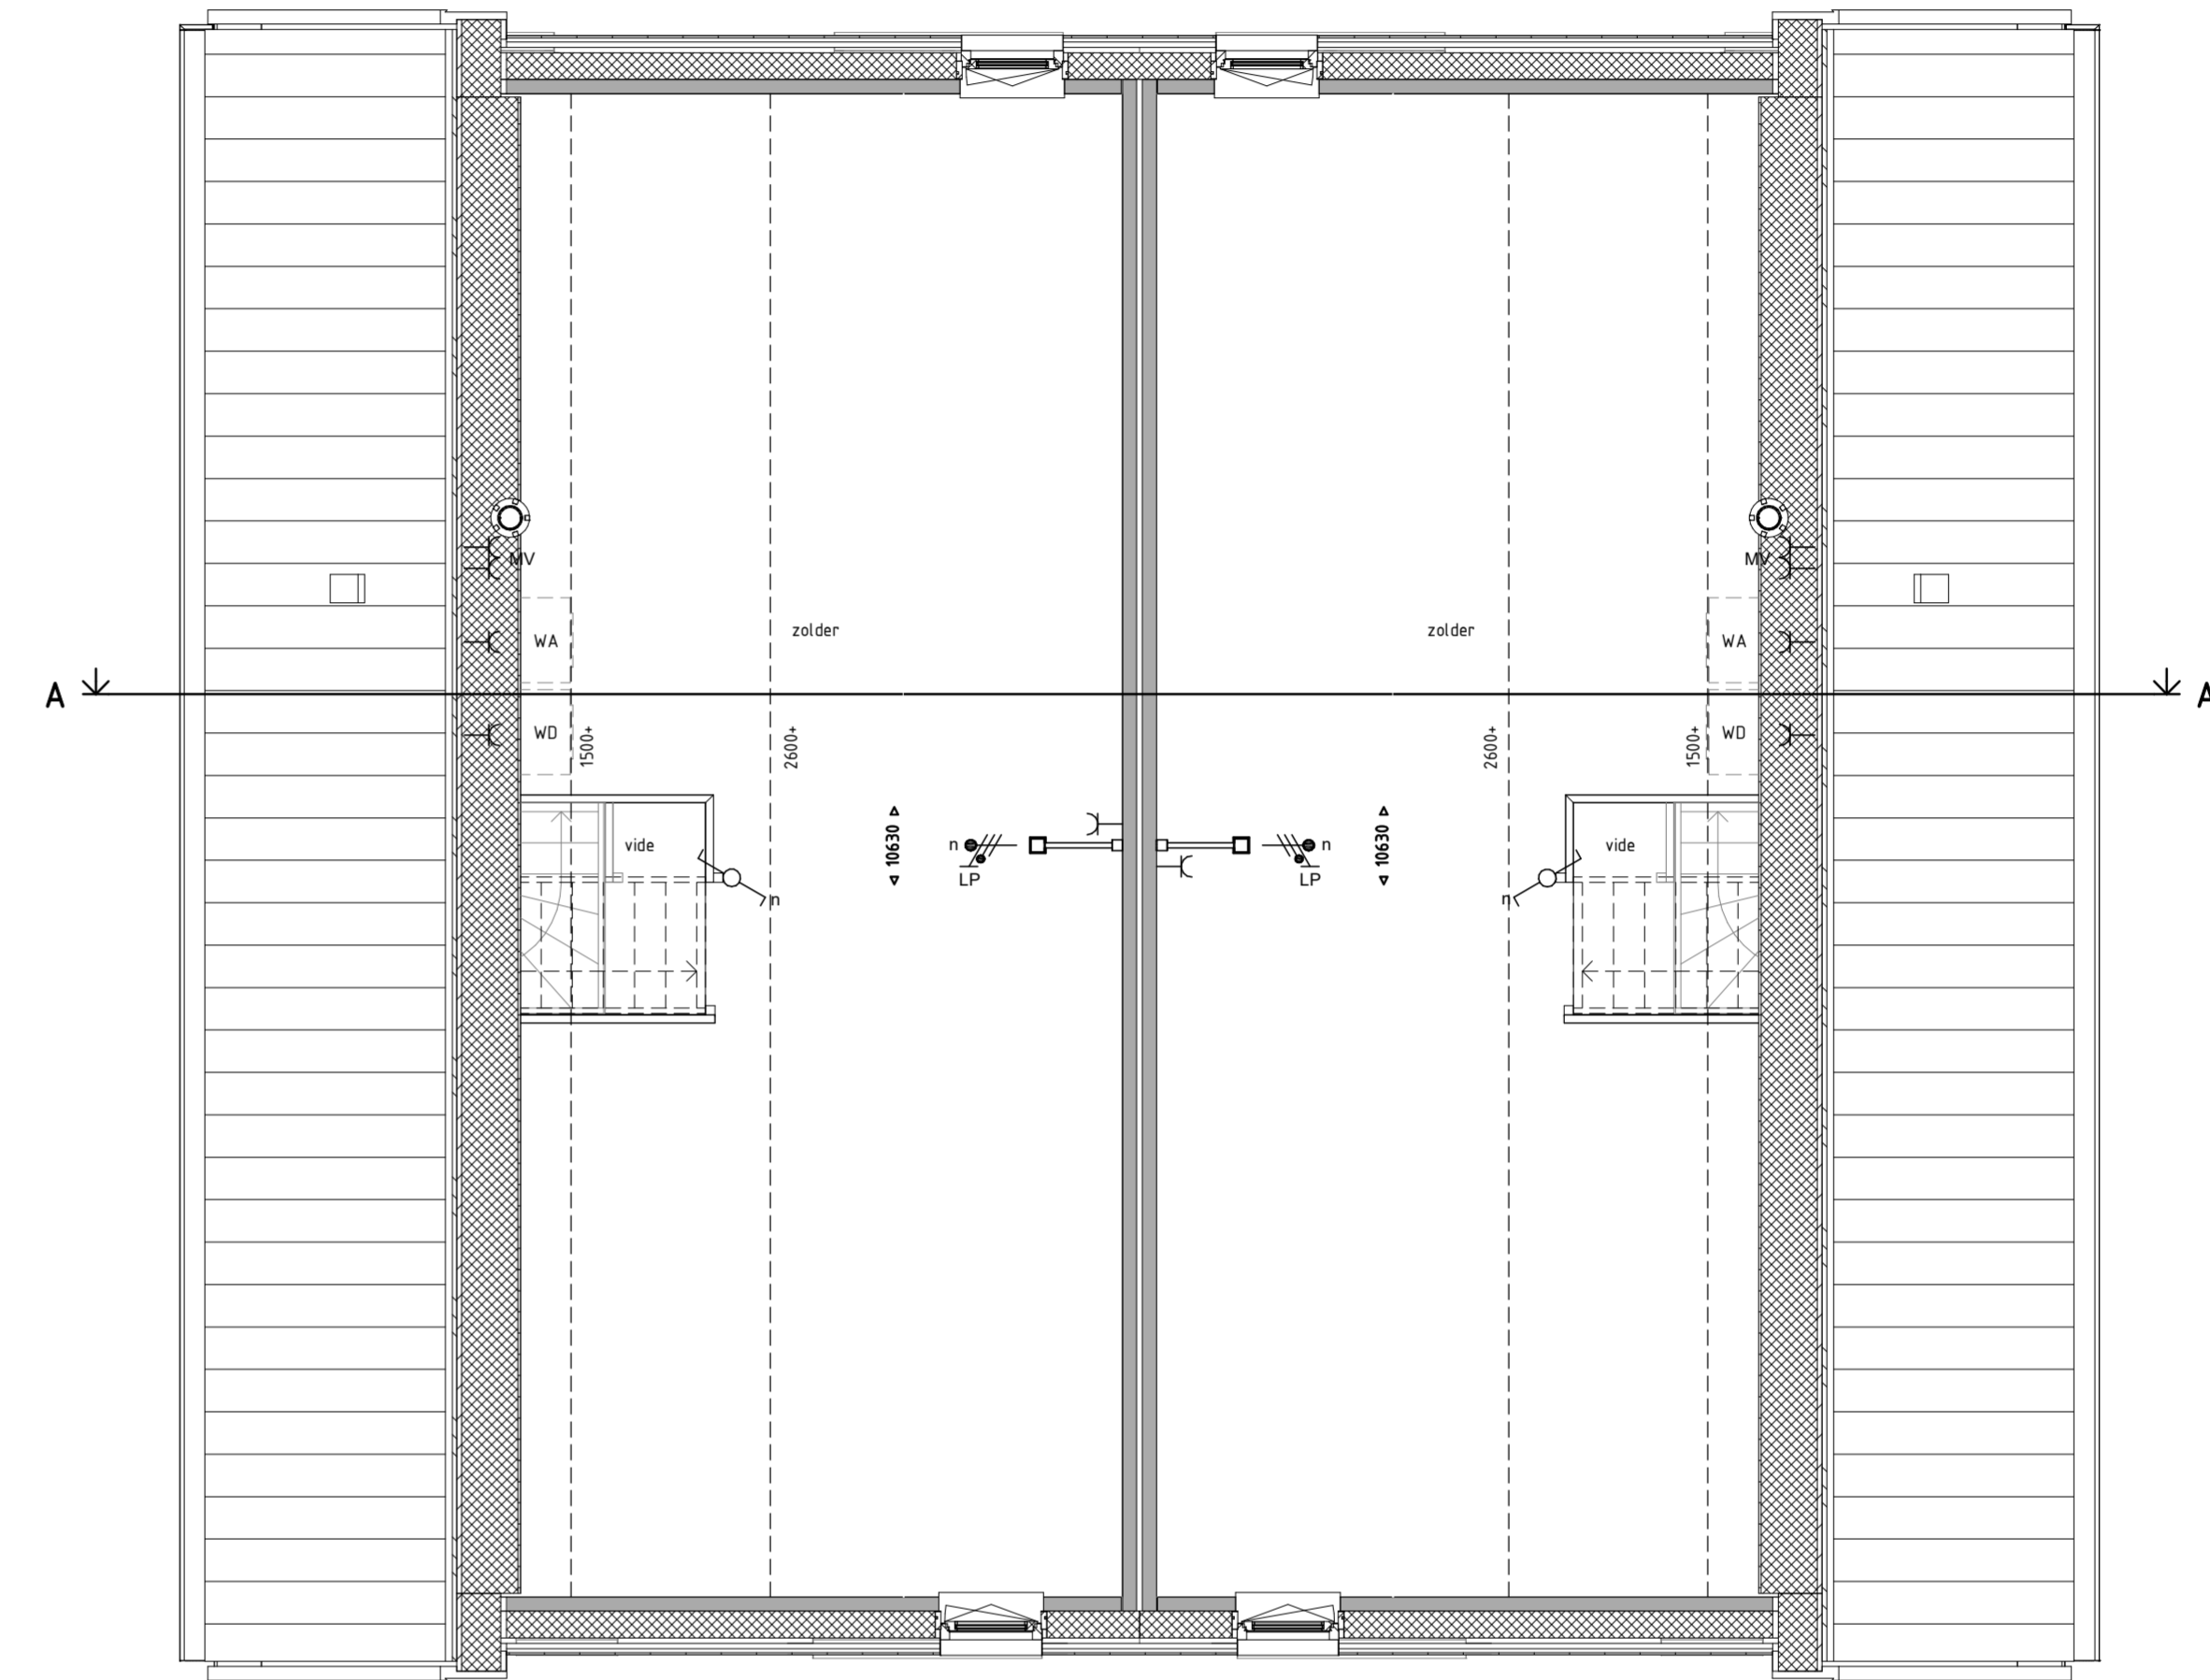


Bouwnummer 2
1E VERDIEPING 1 : 50

Bouwnummer 3

 

Bouwnummer 2
2E VERDIEPING 1 : 50

Bouwnummer 3

Legenda	
	schakelaar, enkelpolig
	schakelaar, wissel
	schakelaar, serie
	enkelepolige wandcontactdoos
	dubbele wandcontactdoos
	lichtpunt, plafond
	lichtpunt, wand
	rookmelder
	aansluitpunt, beëtraad
	aansluitpunt, onbeëtraad
	aansluitpunt, mv-sturing
	centraal aardpunt
	beïnstallatie, drucker
	beïnstallatie, schel
	gevelarmatuur
	rookmelder aan wand
	metselwerk baksteen
	isolatie
	prefab beton wand
	lichte scheidingwand
	concreetvloer
	systeemvloer ribcassette
	kanalplaatvloer
	hwa
	opstrijklaat
	wasafwasmachine/wasdroger
	brandtrap, voorstijl
	radiator, afmetingen zijn indicatief
	vloerverwarming verdeeler
	ventilatie box
	afzuigpunt
	L, R draairichting deuren Links, Rechts
	bovenlicht boven deurkozijn
	bovenlicht met paneel boven deurkozijn
	ip = inspectiepunt isolering
	ventilatierooster
	dubbel glas

Oost
hof



Veluwezoom Verkerk Edisonsstraat 68 6922PK Zevenaar veluwezoomverkerk@volkerwessels.com www.veluwezoomverkerk.nl		016 22 18 45 21-11-2019 150 A1.0 BWNR 2-3 J-PC-L(--)-002	
VanWonen Projecten BV projecten@vanwonen.nl Arnhem, 25 koopwoningen veld 24b Schuytgraaf Blok J PLATTEGRONDEN 1E EN 2E VERDIEPING 19016 VERKOOPTEKENINGEN		21-11-2019 DEFINITIEF BLOK J BWNR 2-3	