




Gevel Spoorpad

2e verdieping
7585+

3e verdieping
4625+


begane grond
0011

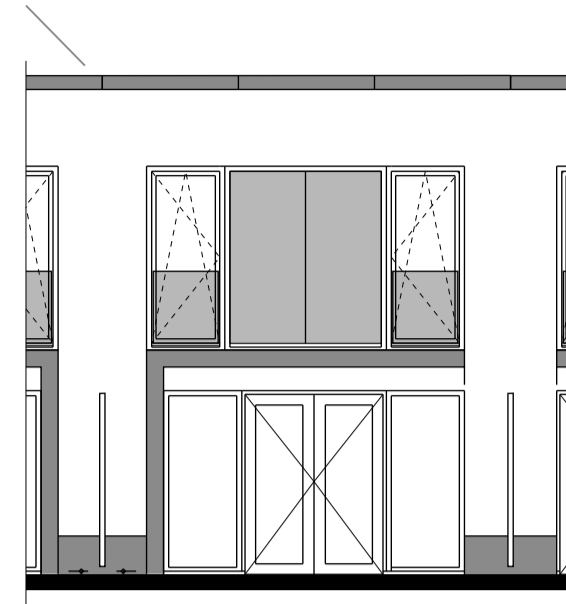

Gevel Hofzijde

2e verdieping
7585+

1e verdieping
4625+

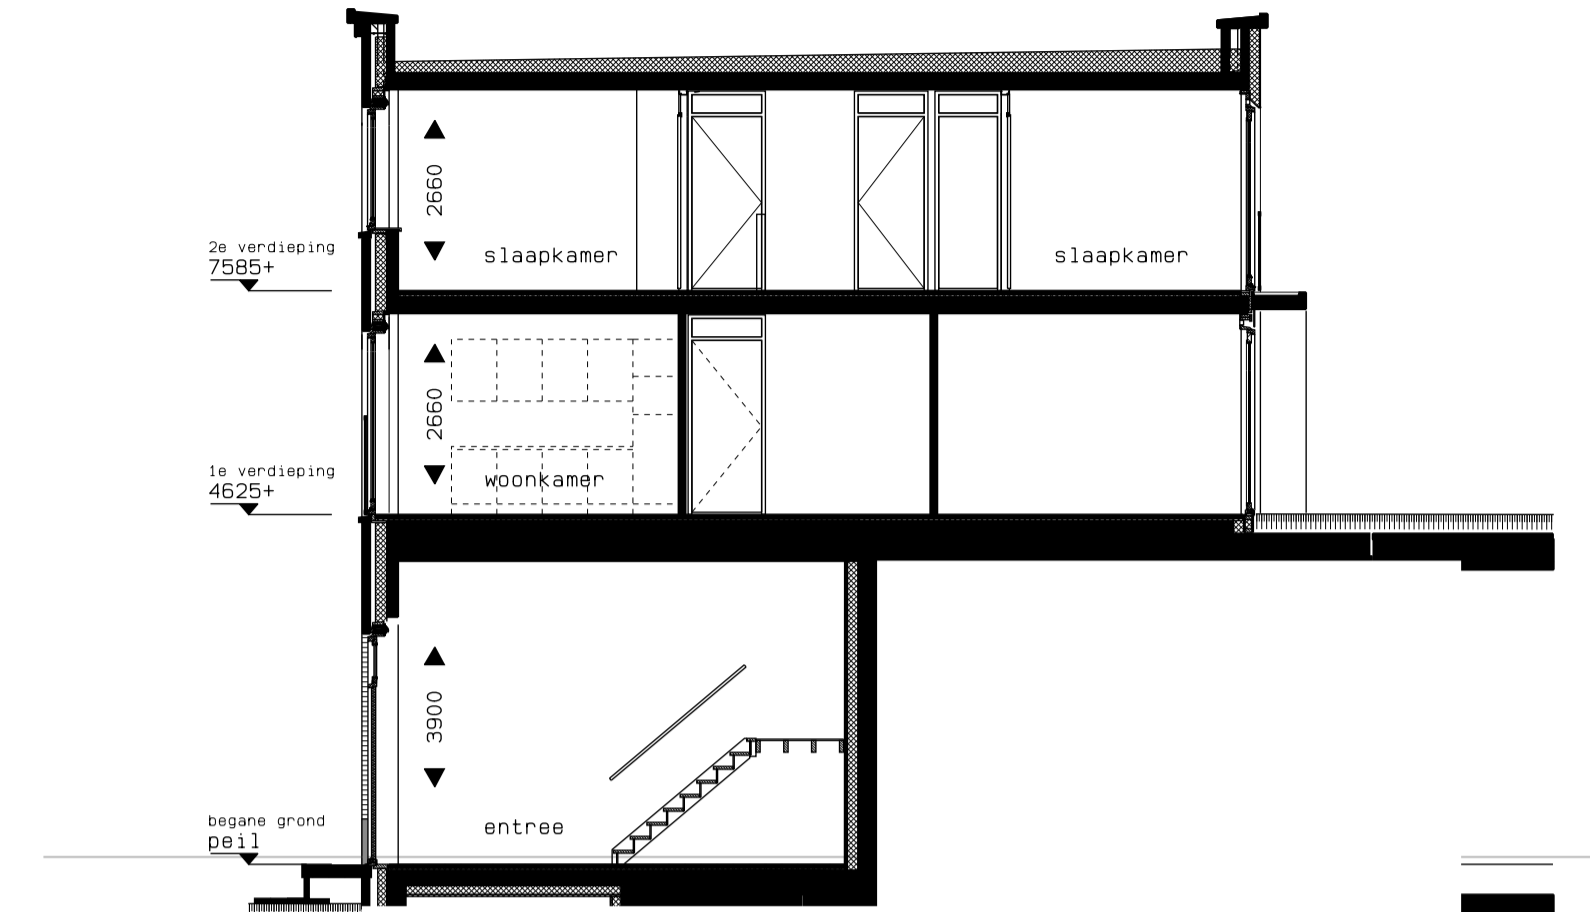


Doorsnede


2e verdieping
7585+

1e verdieping
4625+


begane grond
0011

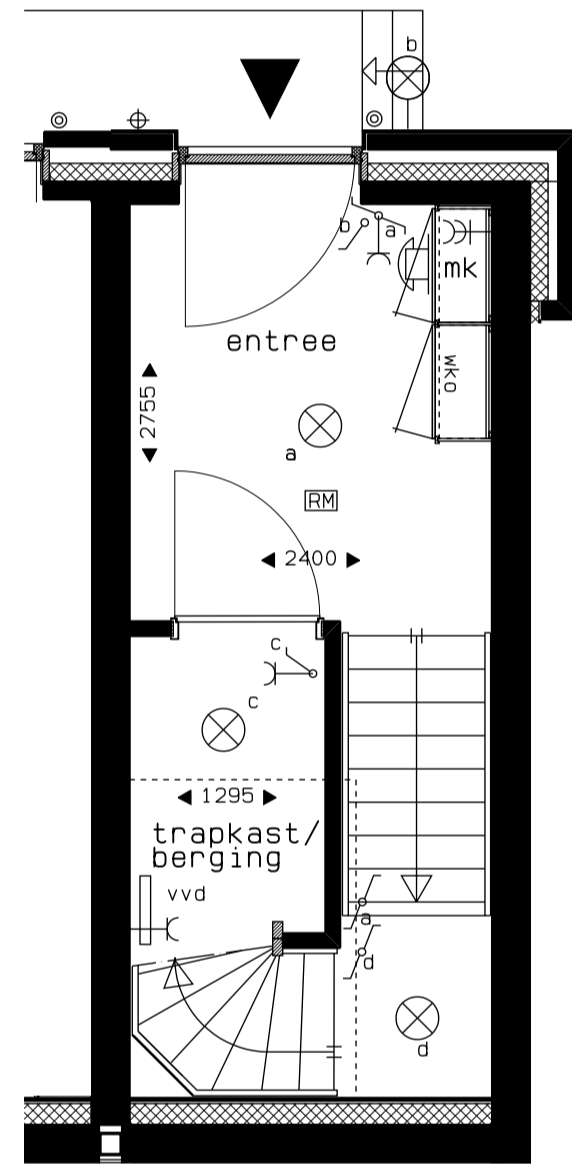

Begane grond

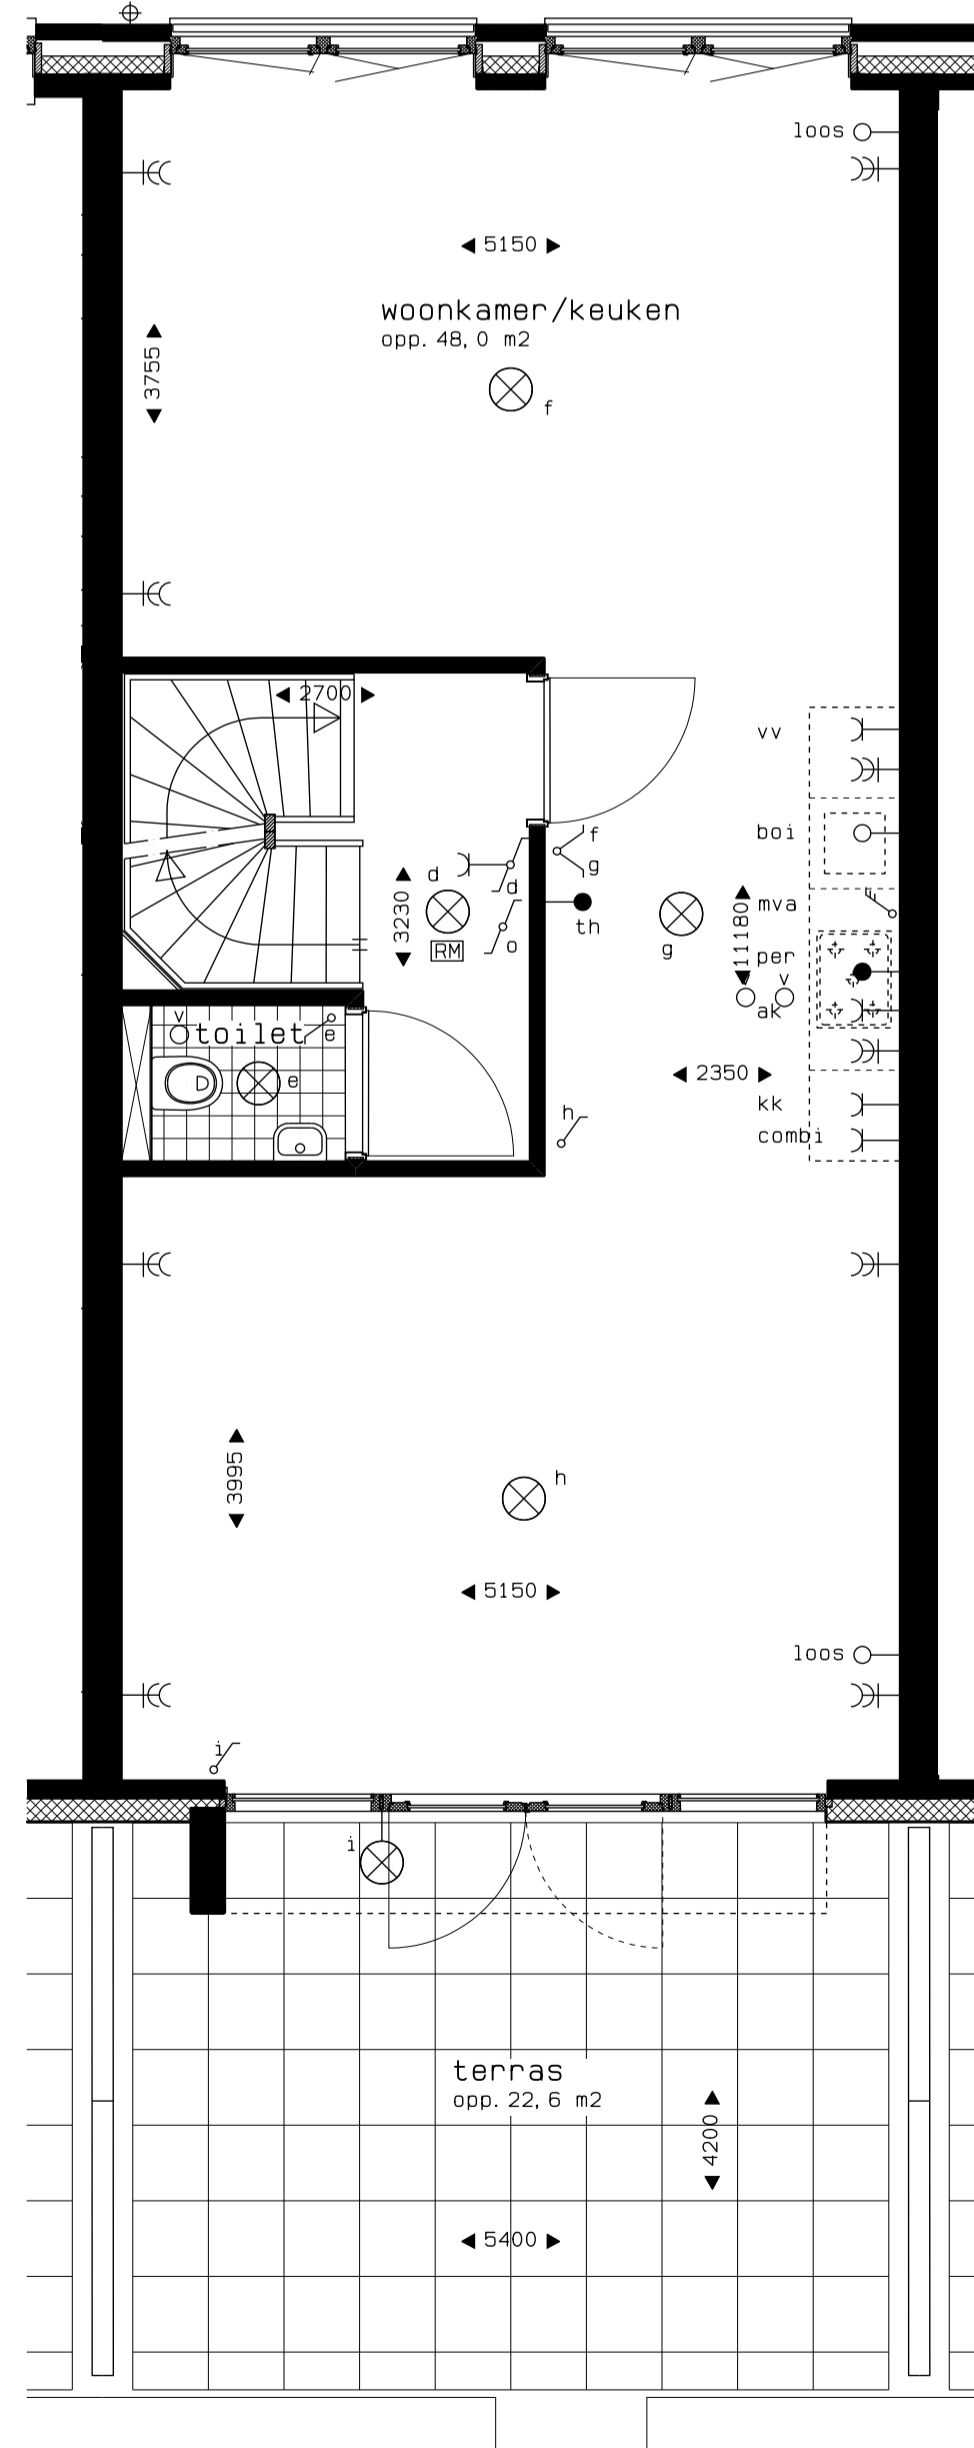


1e verdieping

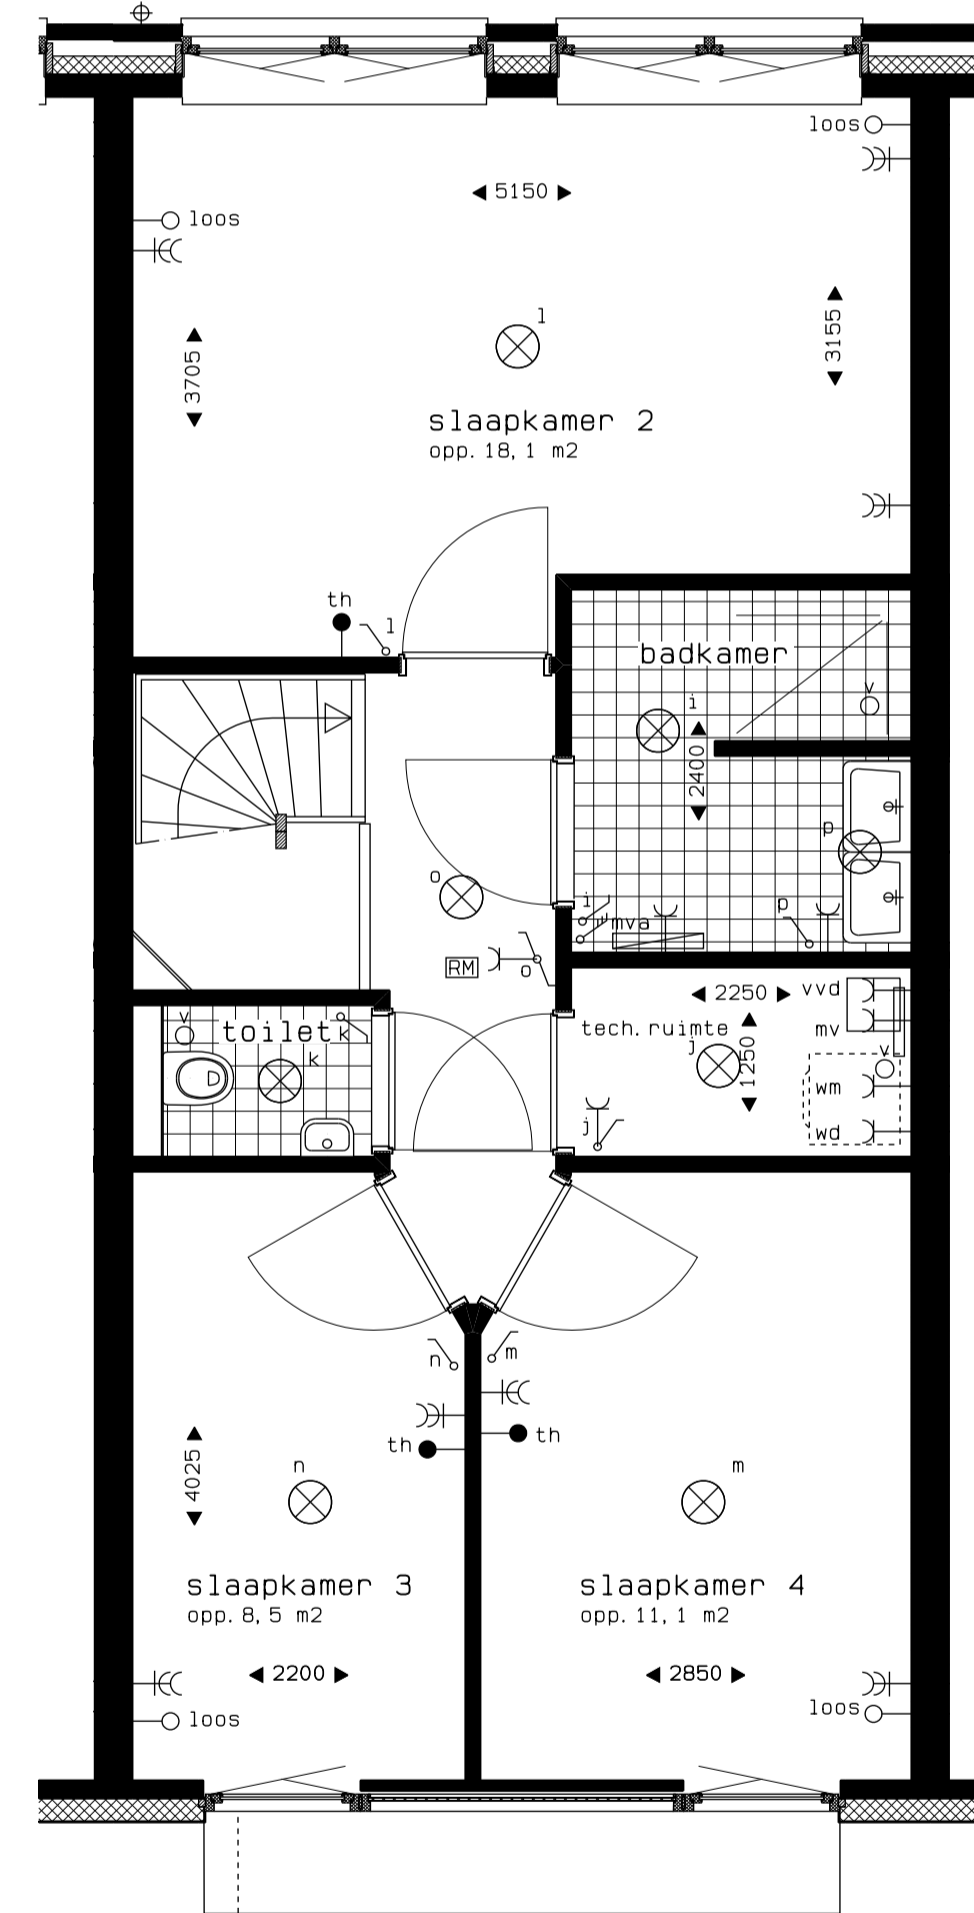

2e verdieping

| RENVOOI | Symbol | Omschrijving |
|---------|--------|---------------------------------------|
| ◆ | ◆ | hemelwaterafvoer |
| ⊕ | ⊕ | elektrische radiator |
| — | — | verdelers vloerverwarming |
| kw | kw | warmte koude opslag |
| mk | mk | meterkast |
| mv | mv | unit mech. ventilatie |
| ⊕ | ⊕ | ventil. mech. ventilatie |
| ⊕ | ⊕ | opstelplaats wasmachine/droger |
| ▼ | ▼ | entree woning |
| ⊕ | ⊕ | Plafond lichtpunt |
| ⊕ | ⊕ | Mandschichtpunt |
| th | th | Aansluitpunt thermostaat bedraad |
| nva | nva | 3 standen schakelaar mech. ventilatie |
| vv | vv | Aansluitpunt vaatwasser |
| kk | kk | Aansluitpunt koelkast |
| comB | comB | Aansluitpunt comB even |
| ok | ok | Aansluitpunt ofzuigkap 2200 ++1 |
| per | per | Aansluitpunt oven perilex |
| boi | boi | Aansluitpunt boiler loos |
| 1 | 1 | Mandcontactdoos 1-voudig |
| 2 | 2 | Mandcontactdoos 2-voudig |
| vvd | vvd | Aansluitpunt vloerverdelers |
| 1-p | 1-p | Schakelaar 1-poolig |
| 2-p | 2-p | Schakelaar 2-poolig |
| w | w | Schakelaar wissel |
| l | l | Aansluitpunt loos |
| loos | loos | Aansluitpunt loos |
| ro | ro | Rookmelder |
| be1 | be1 | Be1 |
| o | o | Drukknop be1 |

- Atelierwoning
- Dekwoning
- Terraswoning

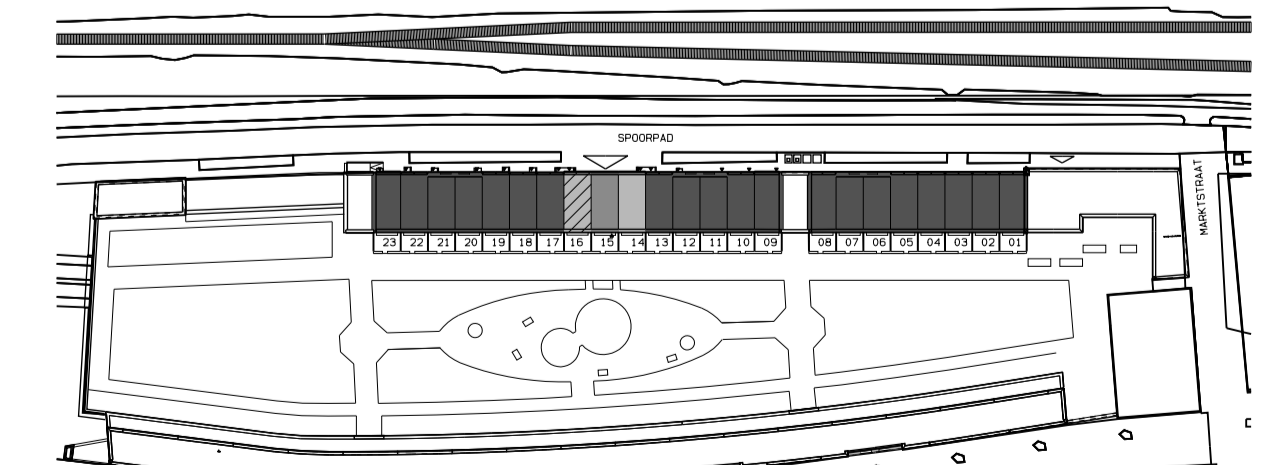

SITUATIE

| | | | |
|---|-------------------------------------|---|-------------------------|
| | | Woningtype E Terras-woning | Bouwnummer 16 |
| project: 23 woningen Spoorpad Waddinxveen | Titel: Verkoop contract tekening | Schaal: 1:50 / 1:100 | gewijs: formaat: A1 |
| Woningtype: E | Get: JS | Datum: 23-05-2020 | tekort: VK-16 |
| Bouwjaar: 16 | Projectnr.: 19115 | | |