



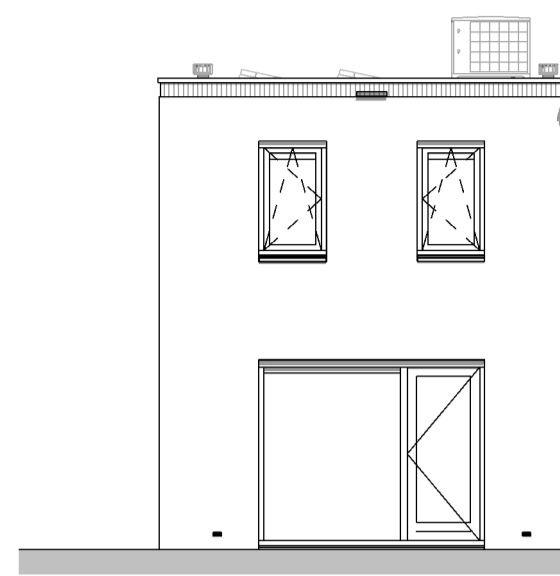


Voorgevel




Achtergevel

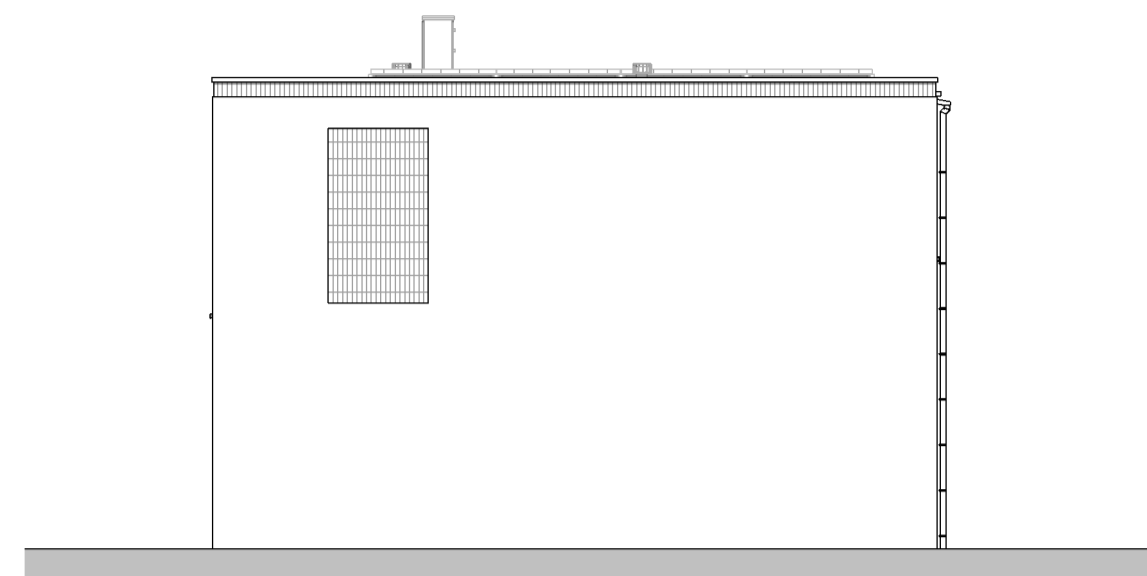


Rechter zijgevel

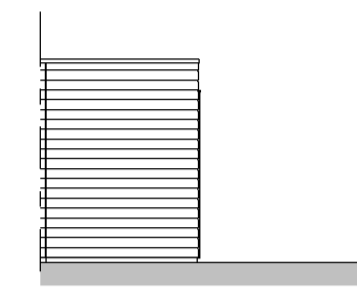

Voorgevel

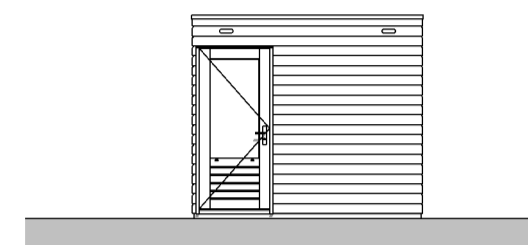



Rechter zijgevel

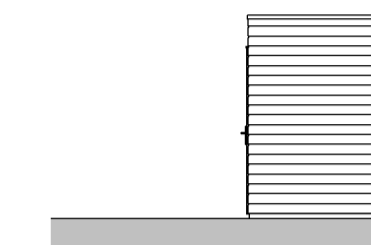

Achtergevel

**RENOVOI:**

- schakelaar enkelpolig
- lichtsterkte regelaar (dimmer)
- serieschakelaar
- wisselschakelaar
- plafondlichtpunt
- wandaansluitpunt verlichting
- wandaansluitpunt verlichting buiten
- wandcontactdoos enkel geaard
- wandcontactdoos dubbel geaard
- wandcontactdoos dubbel geaard
- bedrade leiding
- radiator
- gevelmetselwerk
- gasbeton
- prefab beton
- houtskeletbouwwand
- co2 CO2 sensor
- cai aansluitpunt centrale antenne installatie
- data aansluitpunt data
- pv aansluitpunt pv-panelen
- per bedraad perlix aansluiting t.b.v. koken
- th thermostaat
- loze leiding
- centraal aardpunt
- bel
- drukknop bel
- rookmelder
- mechanische ventilatie uit de wand
- afv afzuigpunt
- inb inblaaspunt
- wp warmtepomp, binnenunit/buitenunit
- hwa hemelwaterafvoer
- kl kruipluik
- ver verdeler t.b.v. vloerverwarming

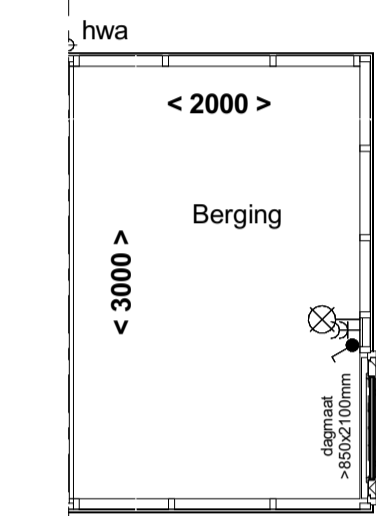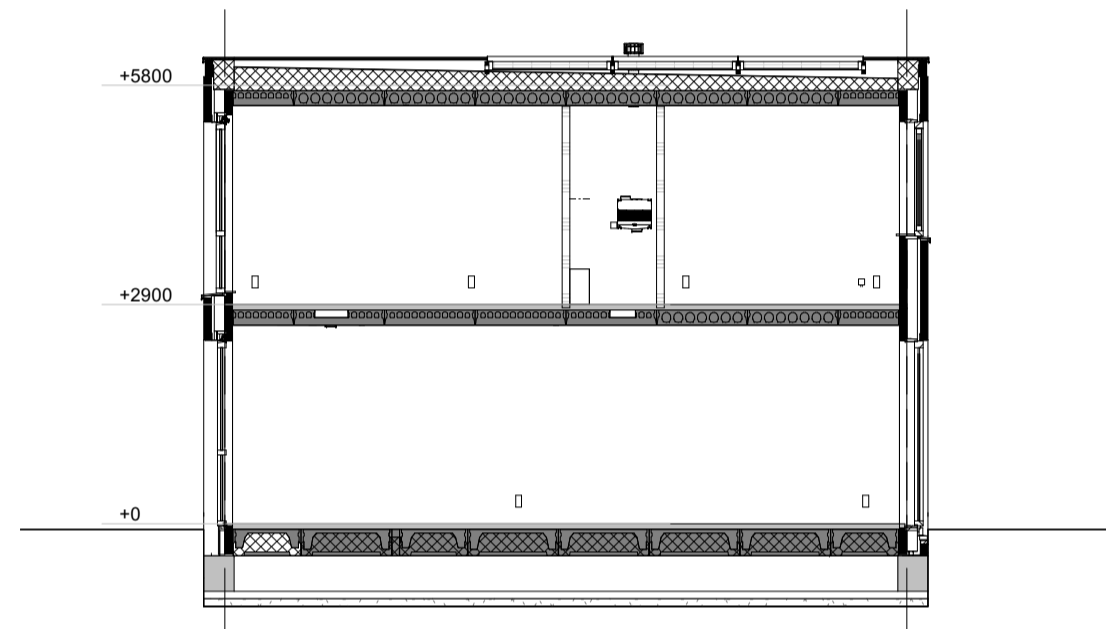


kavelgrens

Begane grond


**Voor accord d.d.:**  
**De ondernemer:**

**Voor accord d.d.:**  
**De verkrijger(s):**


Schutte bouw en ontwikkeling

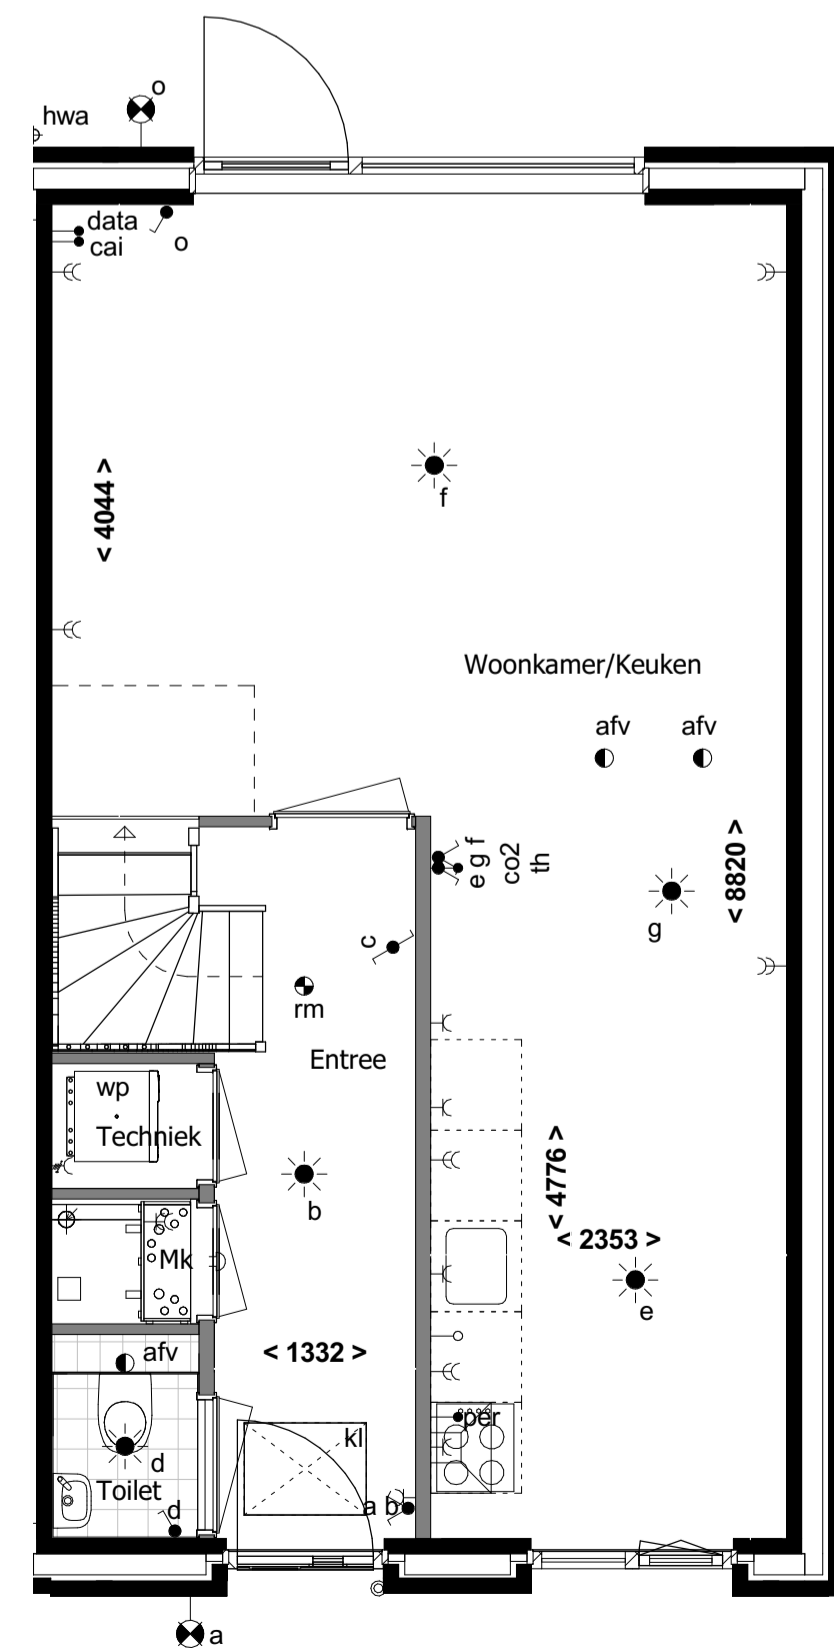


Begane grond

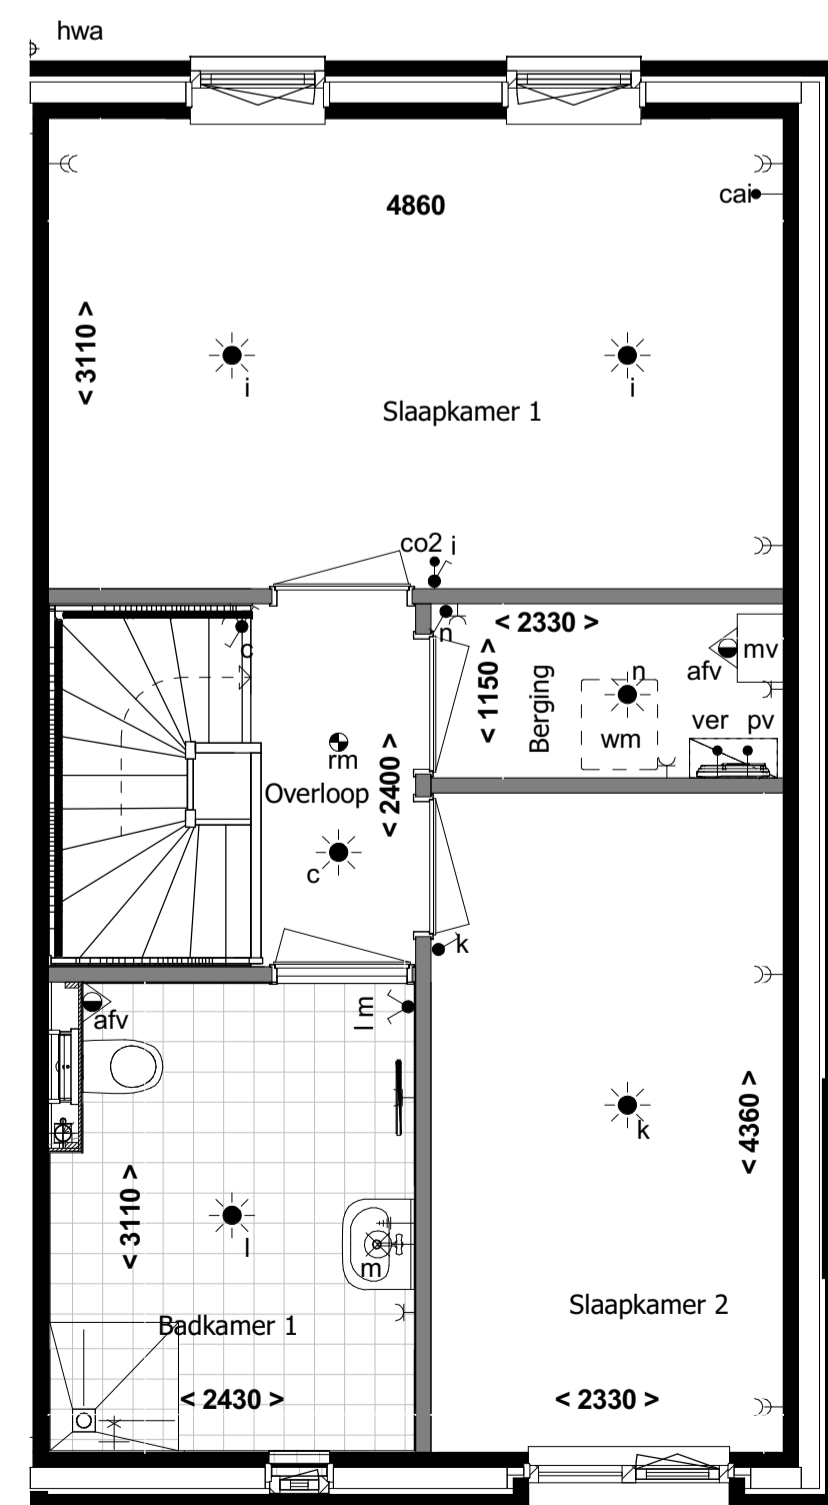

1e verdieping

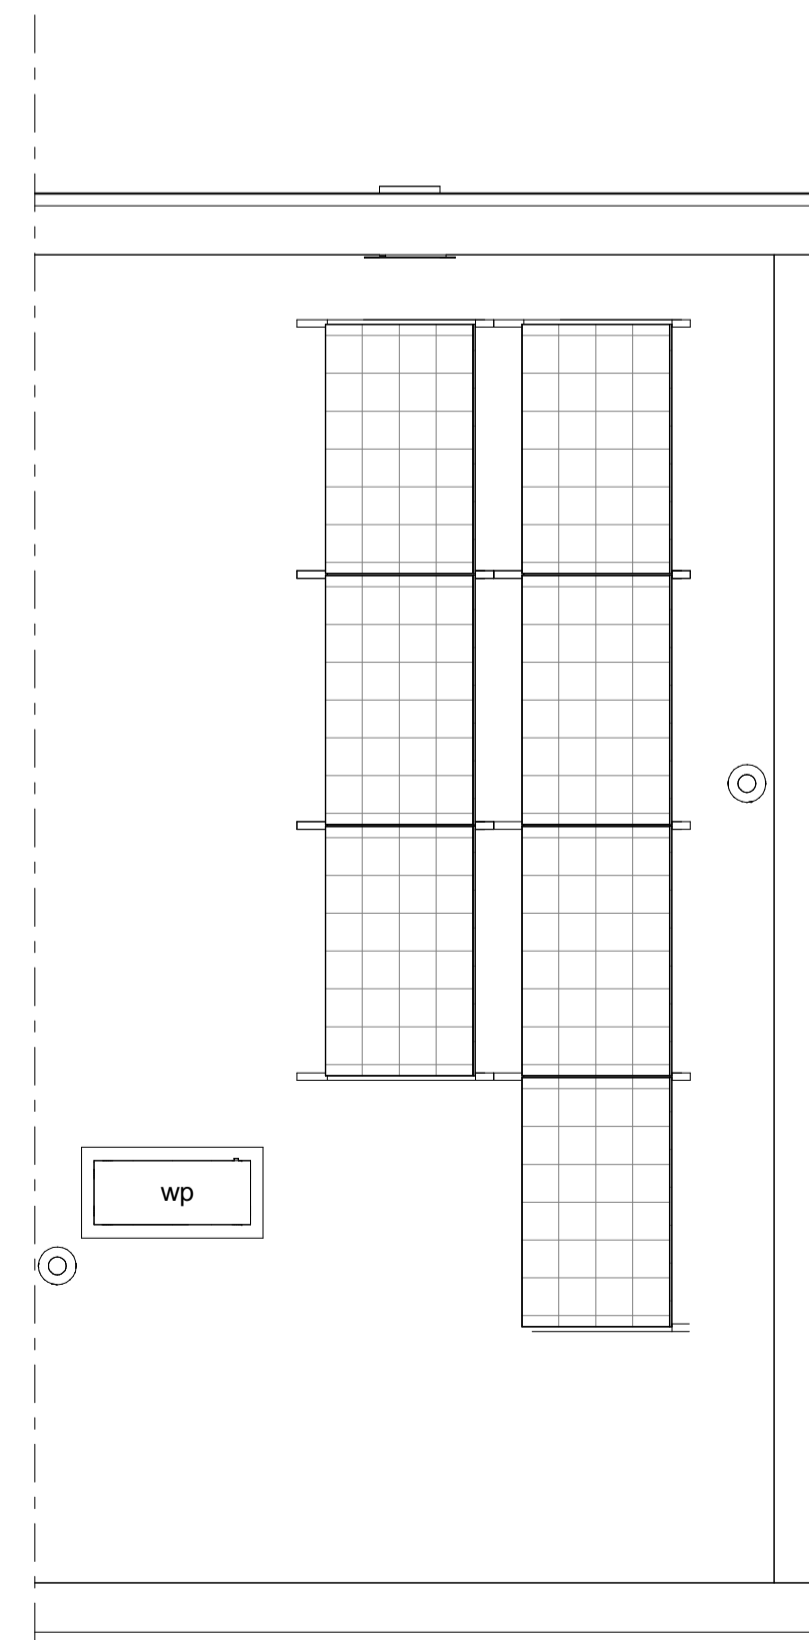

Plat dak

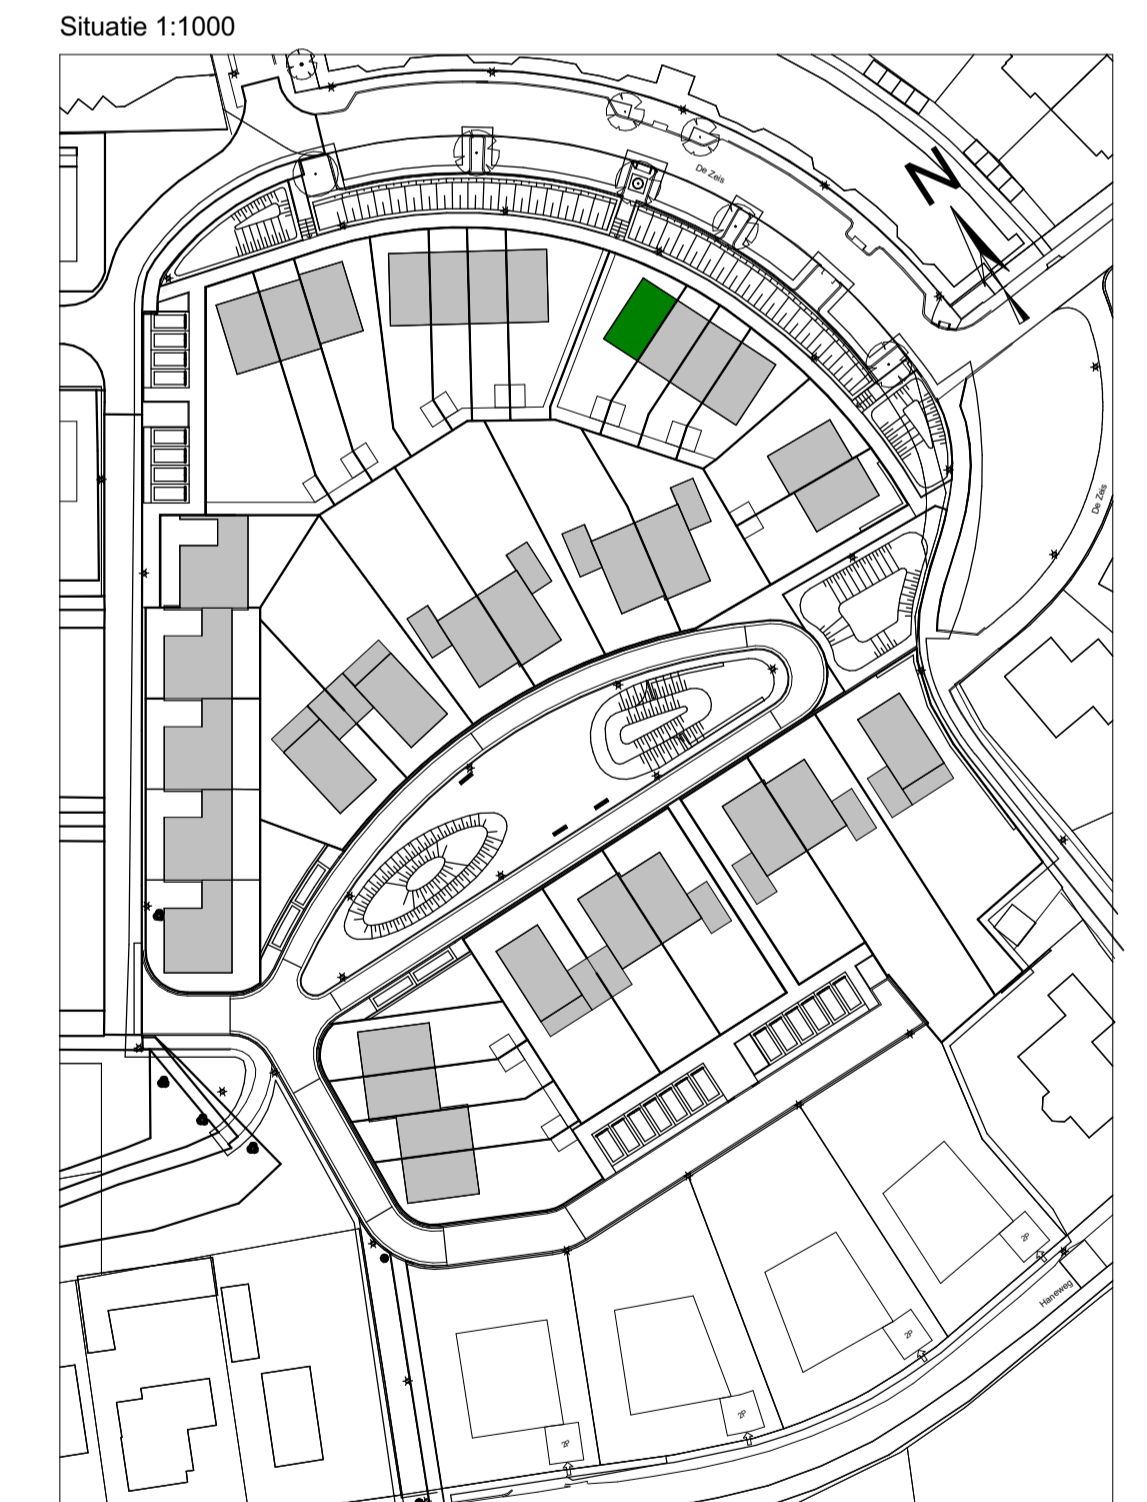

revisie nr: omschrijving: datum: door:

status: Definitief

project:	34 Woningen Heerderhof		
onderdeel:	Starterswoningen		
opdr.gever:	Verkoop Bouwnummer 15		
proj. nr.:	16429	formaat: A1	blad: 400-15
schaal:	1:50 / 1:100	getekend: KHS	datum: 19-11-2019

**Schutte**  
bouw & ontwikkeling

Grote Voort 201 Zwolle  
Postbus 569 8000 AN Zwolle

T 038 - 427 47 67  
F 038 - 421 10 84

**WOON4P**  
www.schuttebouw.nl

deze tekening is eigendom van Schutte bouw & ontwikkeling en mag zonder onze toestemming niet worden gekopieerd, vermenigvuldigd of aan derden ter inzage worden gegeven