



begane grond

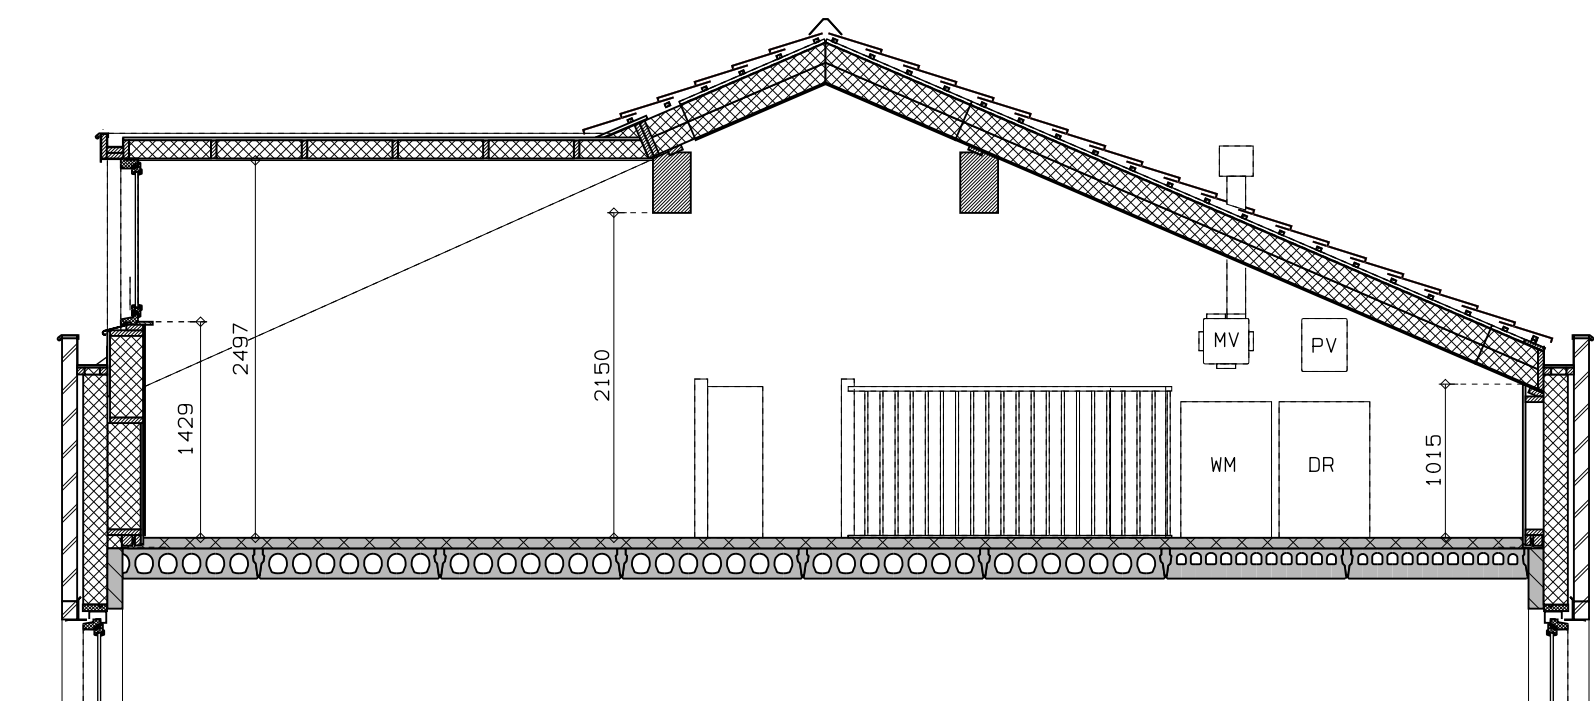


doorsnede

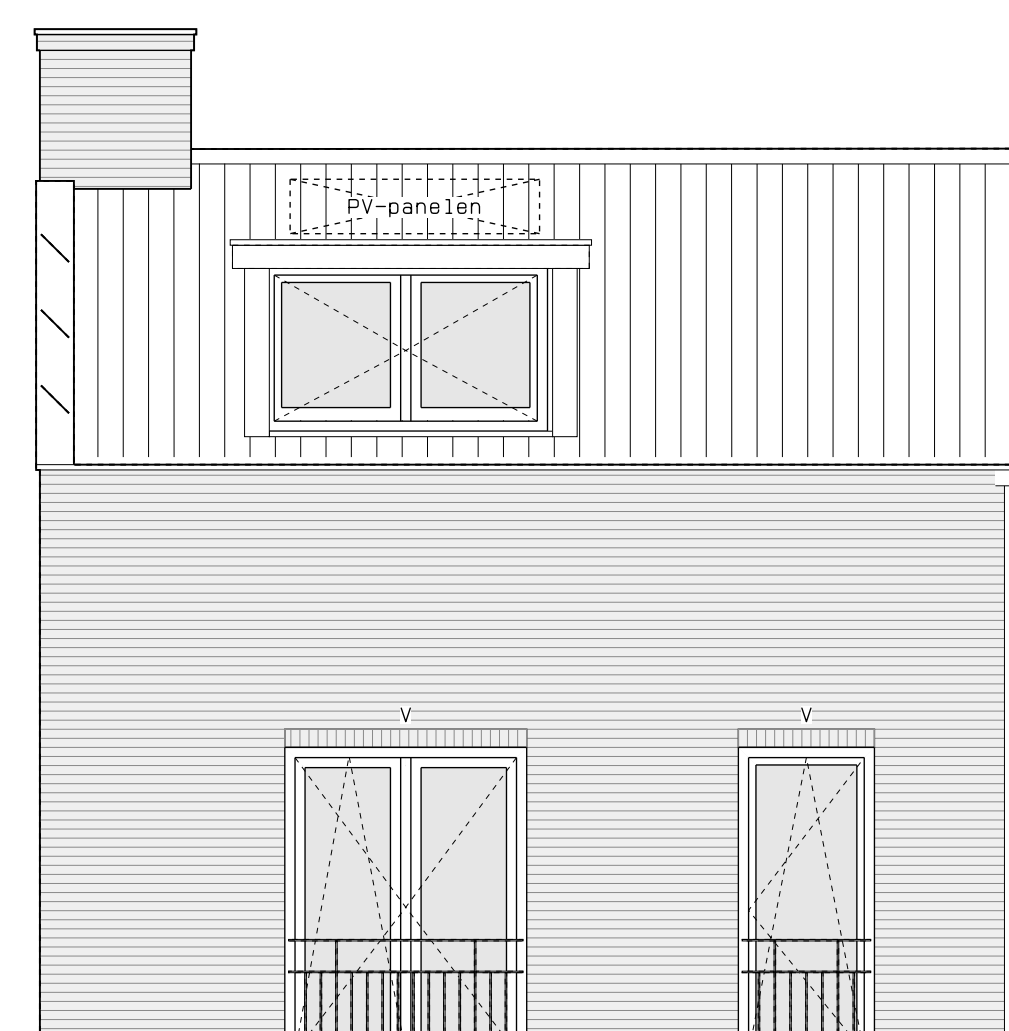

achtergevel

Type 5.7Eb, Dakkapel 2,15 m breed, kavel 49

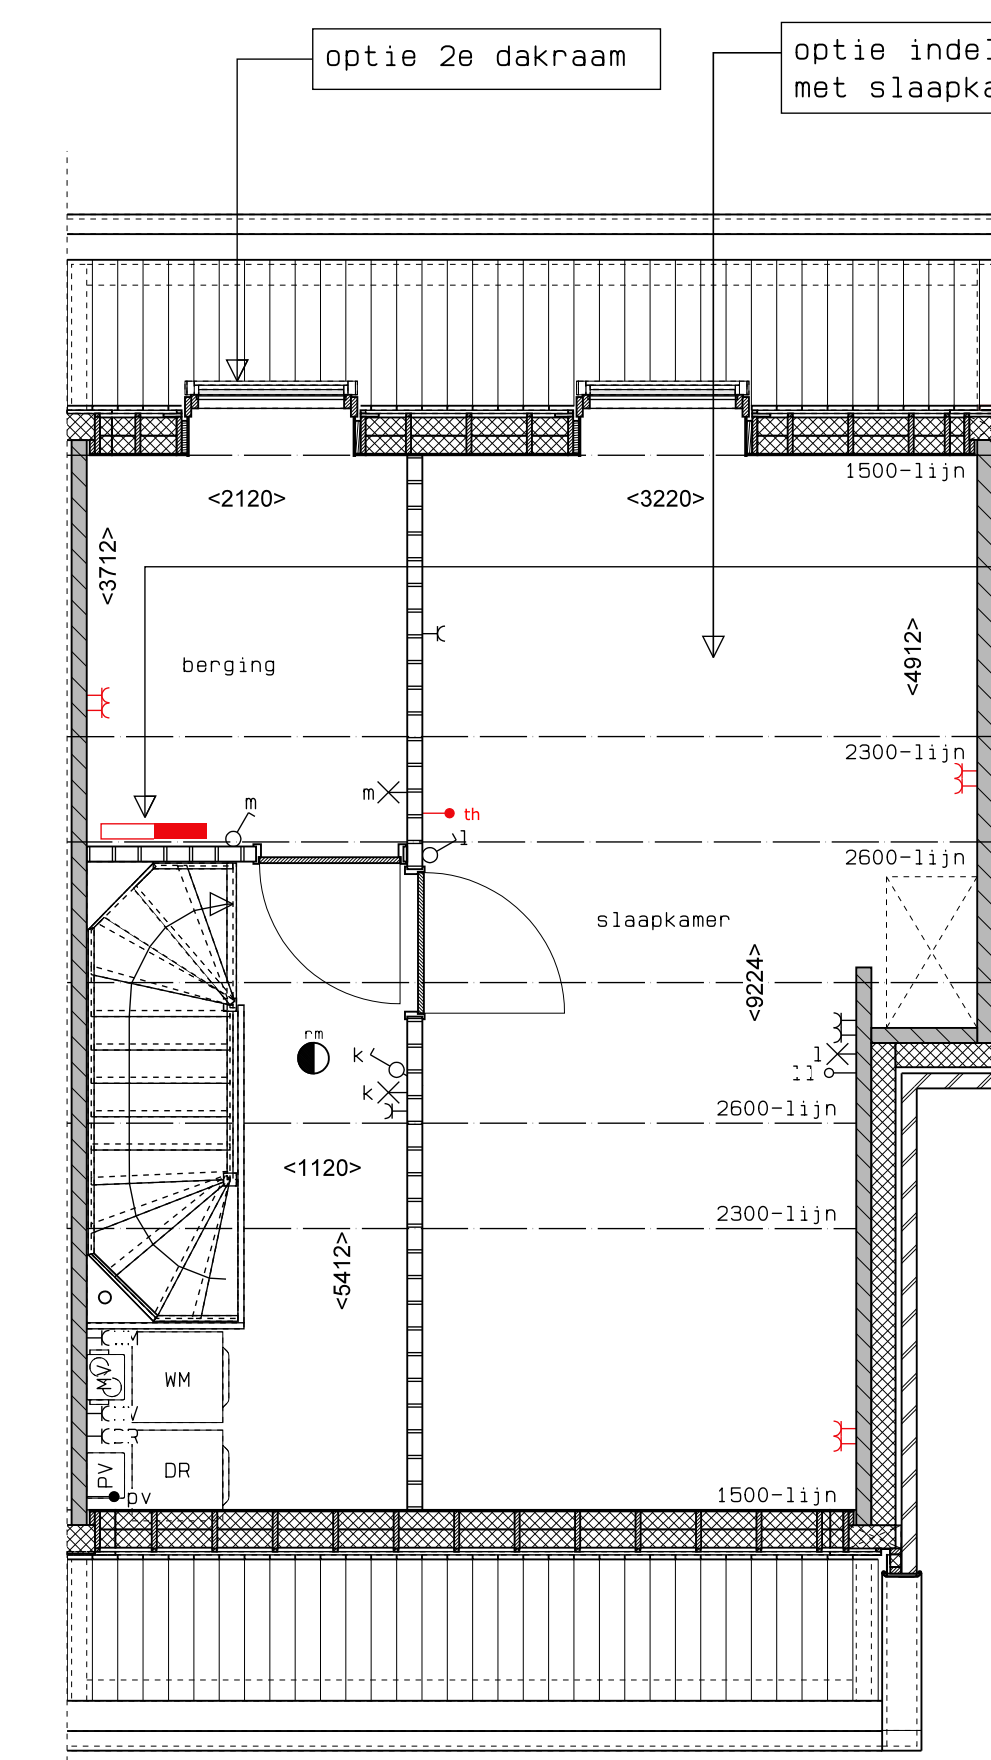

2e verdieping




achtergevel

Type 5.7Eb, Overige opties 2e verdieping, kavel 49


LEGENDA	
	geventmetselwerk, lagenmaat 60mm
	prefab beton
	gasbeton
	lichte scheidingwand
	isolatie
	meterkast
	opstelplaats combiwarmtepomp
	opstelplaats unit mechanische ventilatie
	opstelplaats PV-omvormer
	opstelplaats wasmachine
	opstelplaats droger
	rookleider
	enkele wcd
	schakelaar
	wisselschakelaar
	dubbele schakelaar
	plafondlichtpunt
	wandlichtpunt
	wcd wasmachine
	wcd droger
	wcd radiator
	wcd mech. ventilatie
	ip wcd
	aansluitpunt thermostaat (bedraad)
	schakelaar mech. ventilatie
	wcd warmtepomp
	meco
	loze leiding naar meterkast
	aarding metalen delen
	aansluitpunt PV-installatie
	deurvelschakelaar 1500+
	deurvel
	buitenwandlichtpunt 2100+
	radiator, elektrisch
	verdeler vloerverwarming
	verdeler vloerverwarming voorzien van omkasting
	buitenkraan

rood aangegeven wandcontactdozen, loze leidingen, etcetera, zijn optioneel en kunnen (vroegtijdig) bij de kopersbegeleider gekozen worden. Afmetingen van ruimtes kunnen in het werk afwijken van tekening de exacte plaatsen en afmetingen van aansluitpunten, schachten, dakuitmondingen, radiatoren, hwa e.d. zijn indicatief op de tekeningen aangegeven en worden door de installateur nader bepaald. Aan deze getallen en plaatsen kunnen derhalve geen rechten ontleend worden. Derden dienen tijdens de kijkmiddag of na oplevering altijd het werk zelf in te meten voordat afwerking besteld wordt. De woningen worden standaard zonder keuken geleverd. De gestippelde keuken geeft de standaard positie van de keuken weer met de daarbij behorende standaard posities van de aansluitingen van de installatievoorzieningen.

LEGENDA METSELWERK	
	metselwerk kleur: wit
	gevent metselwerk kleur: licht
	gevent metselwerk kleur: middengris
VENTILATIEROOSTERS	
	ventilatierooster boven kozijn
	ventilatierooster boven kozijn

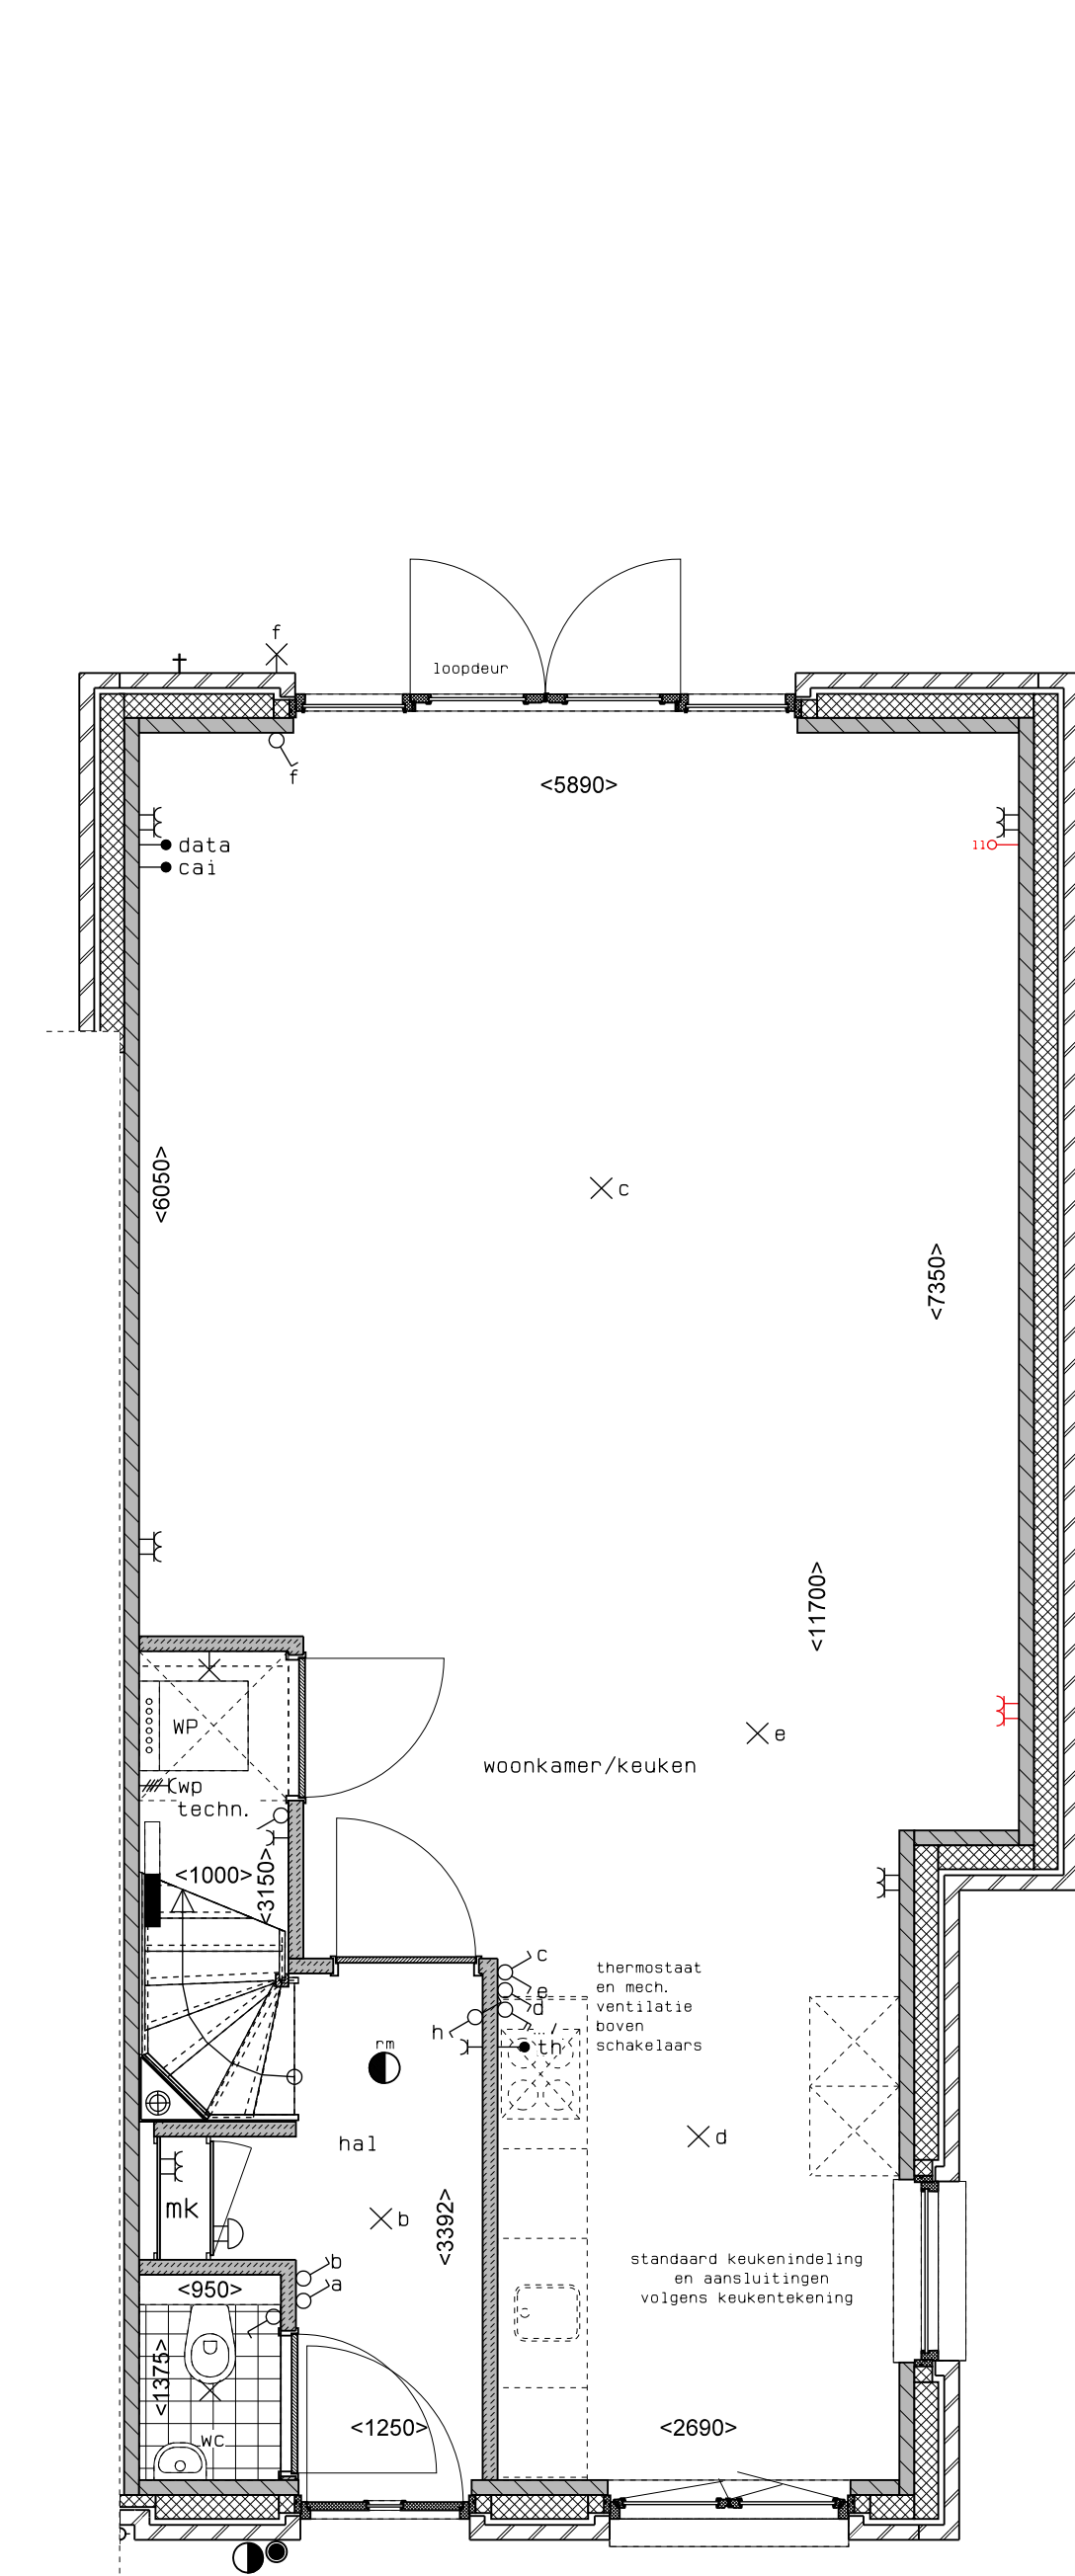

begane grond

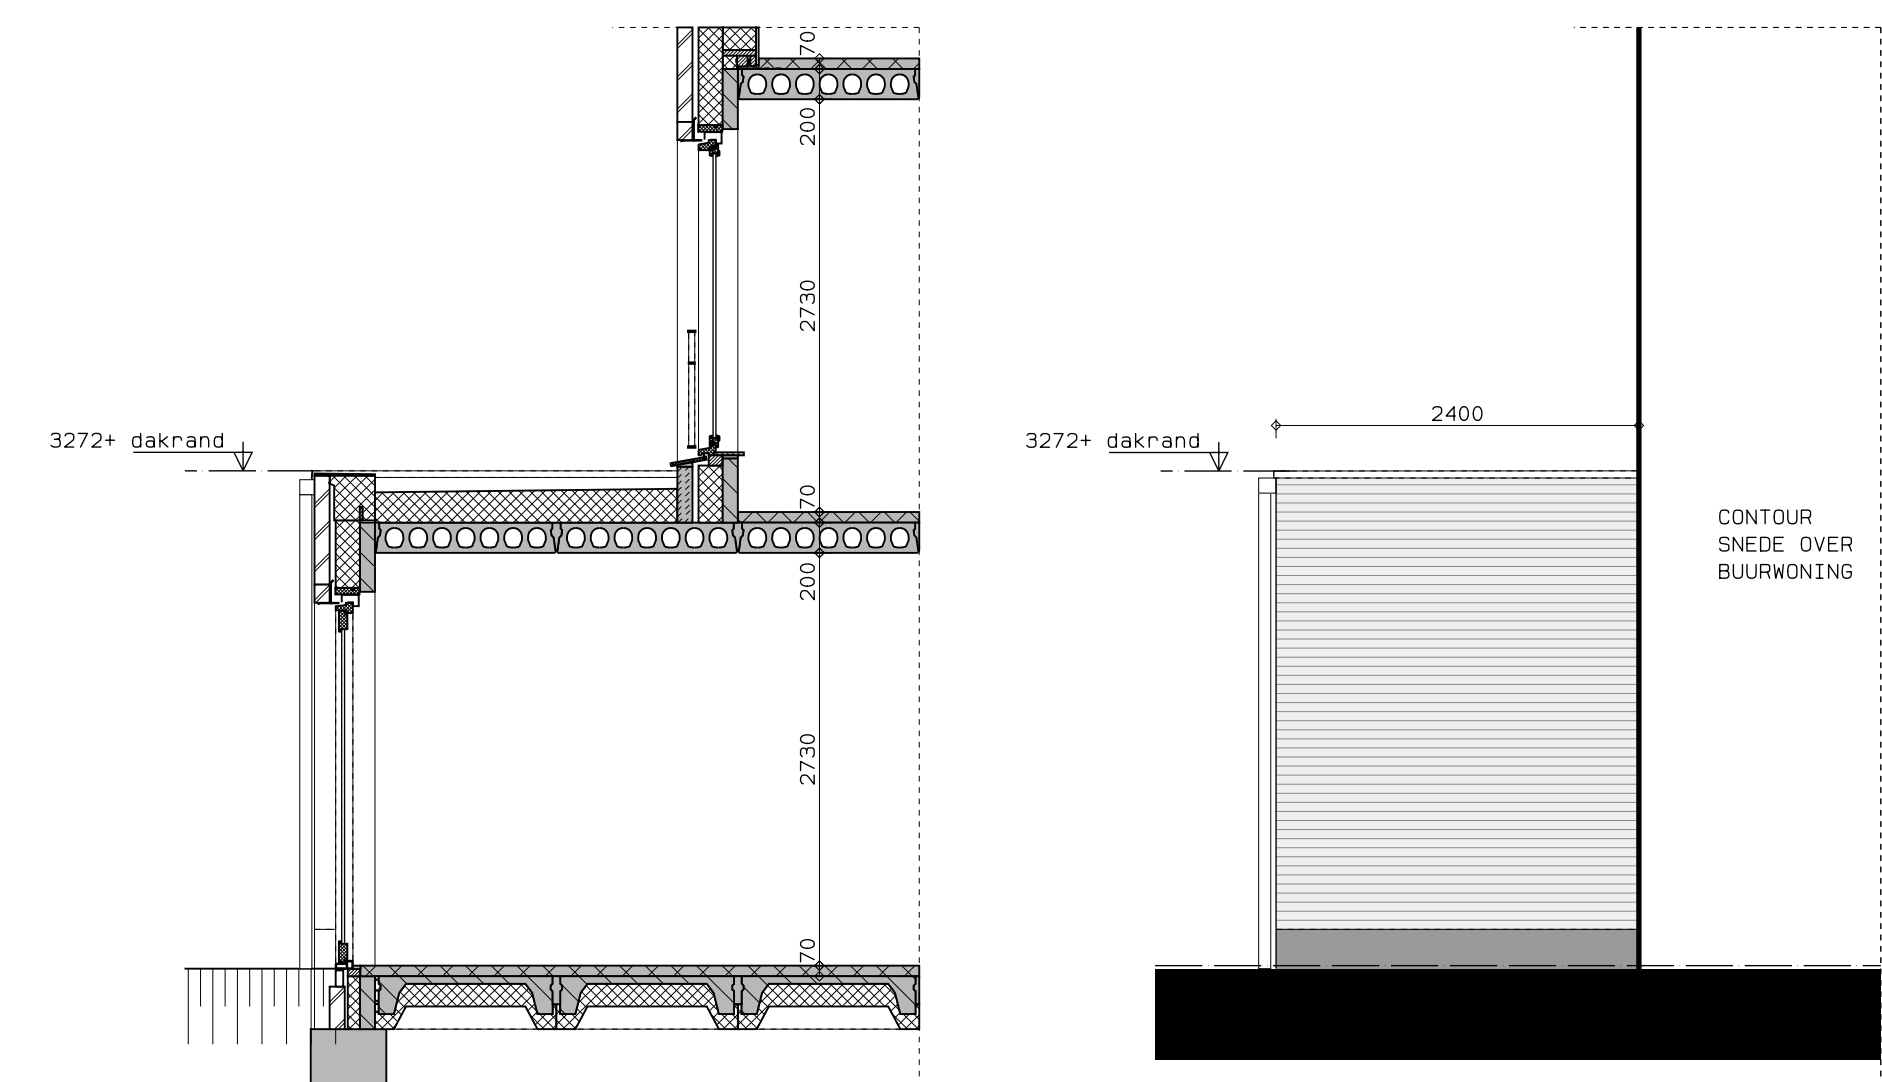


doorsnede

zijaanzicht



achtergevel

Type 5.7Eb, Uitbouw achter 2,4 m, kavel 49

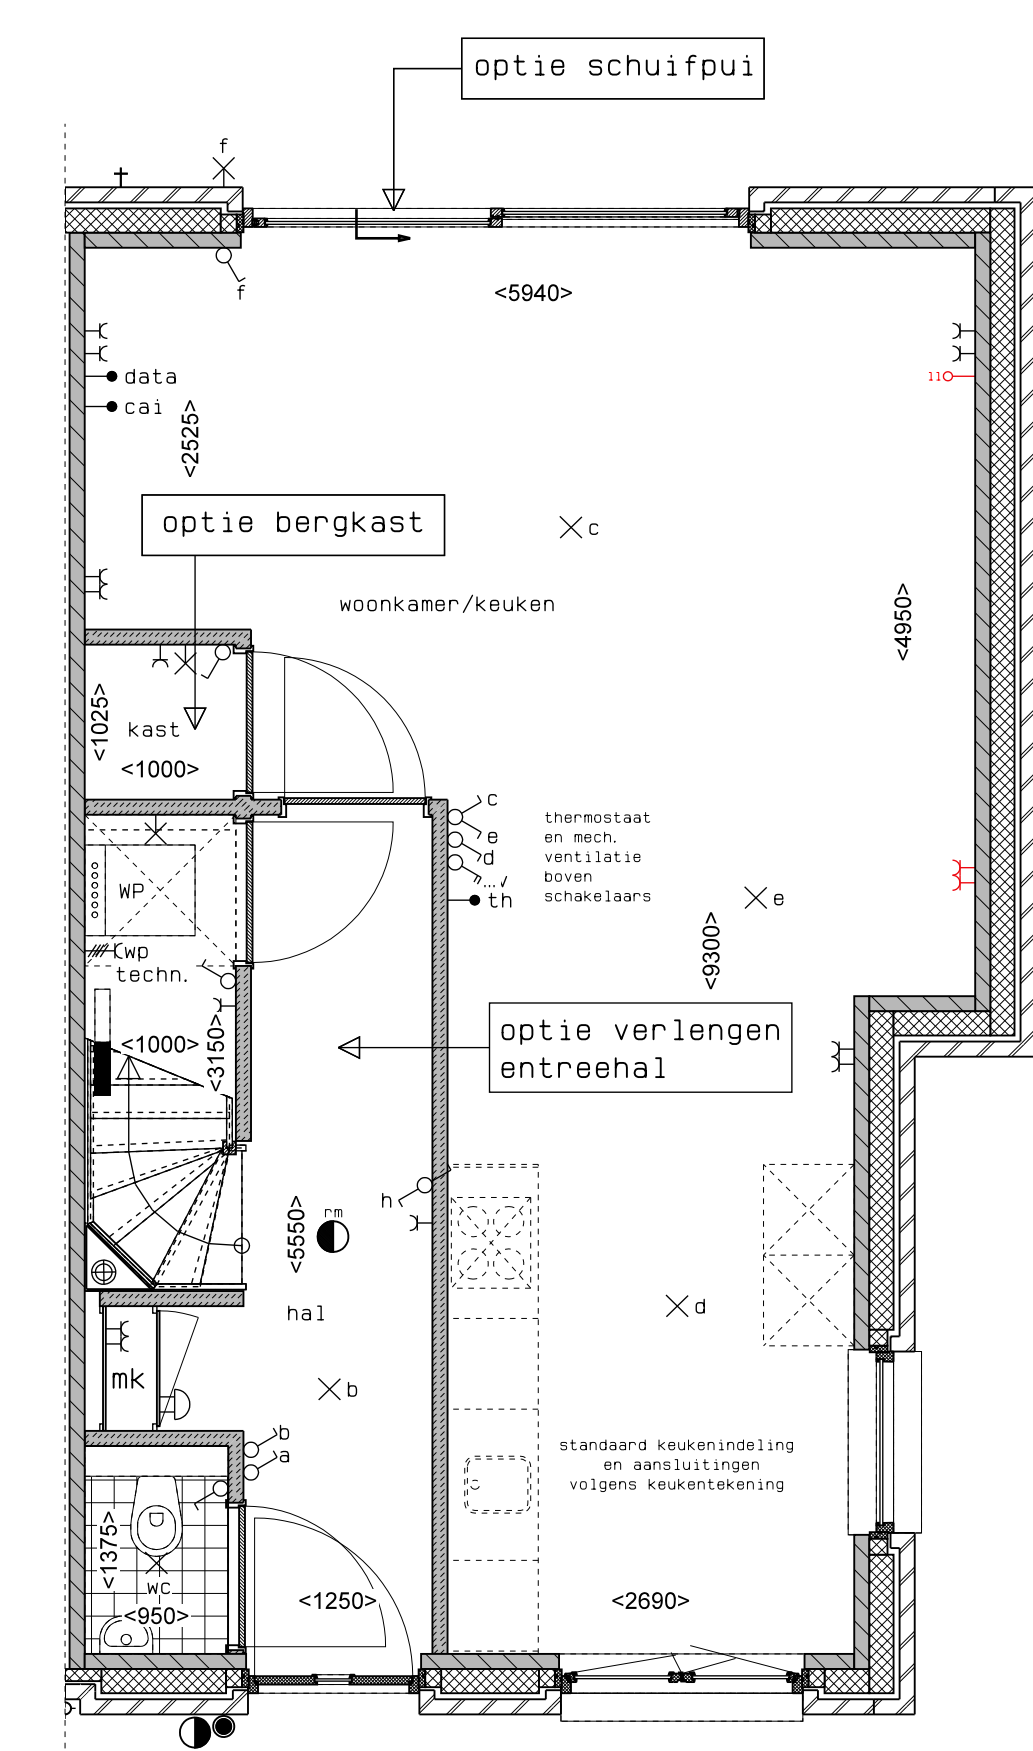

begane grond



achteraanzicht

Type 5.7Eb, Overige opties begane grond, kavel 49



hp architecten **AUGUSTUS** hurks



	AUGUSTUS EINDHOVEN	WERK	17061
	BLOK 9	WEEK	
	KAVEL 49	WEEK	
	OPTIETEKENING	1:50	VKO-95