




begane grond

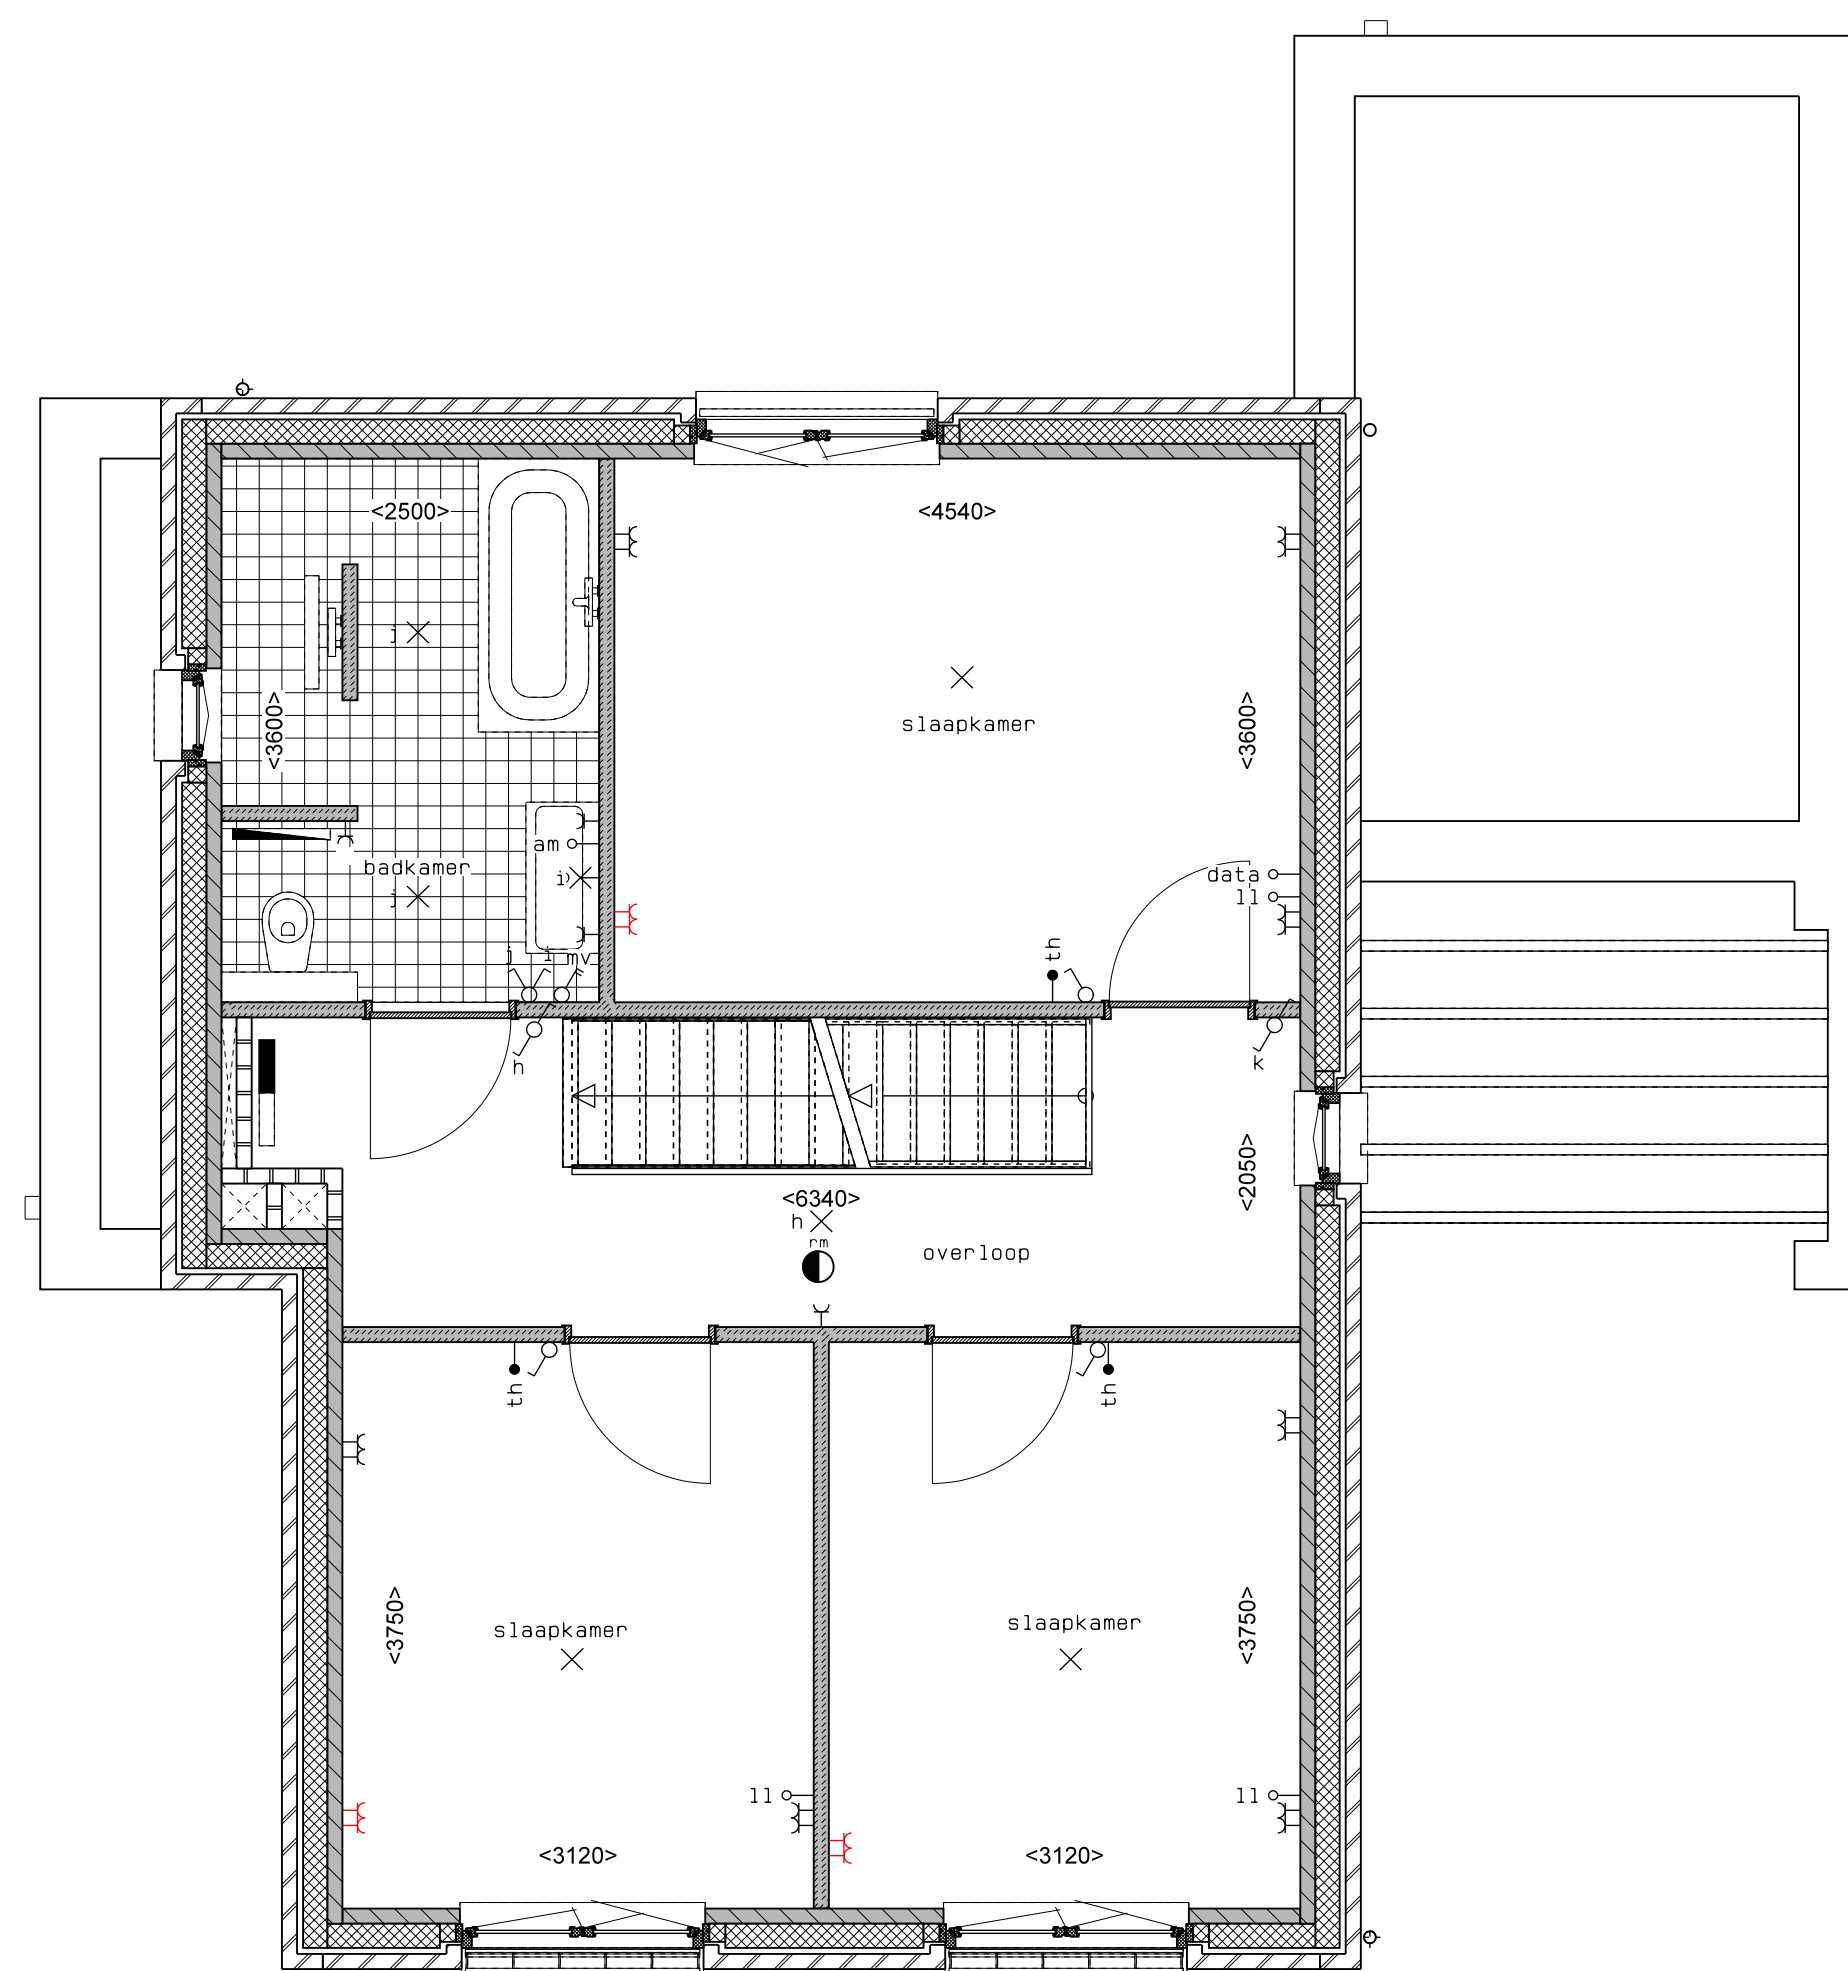

1e verdieping

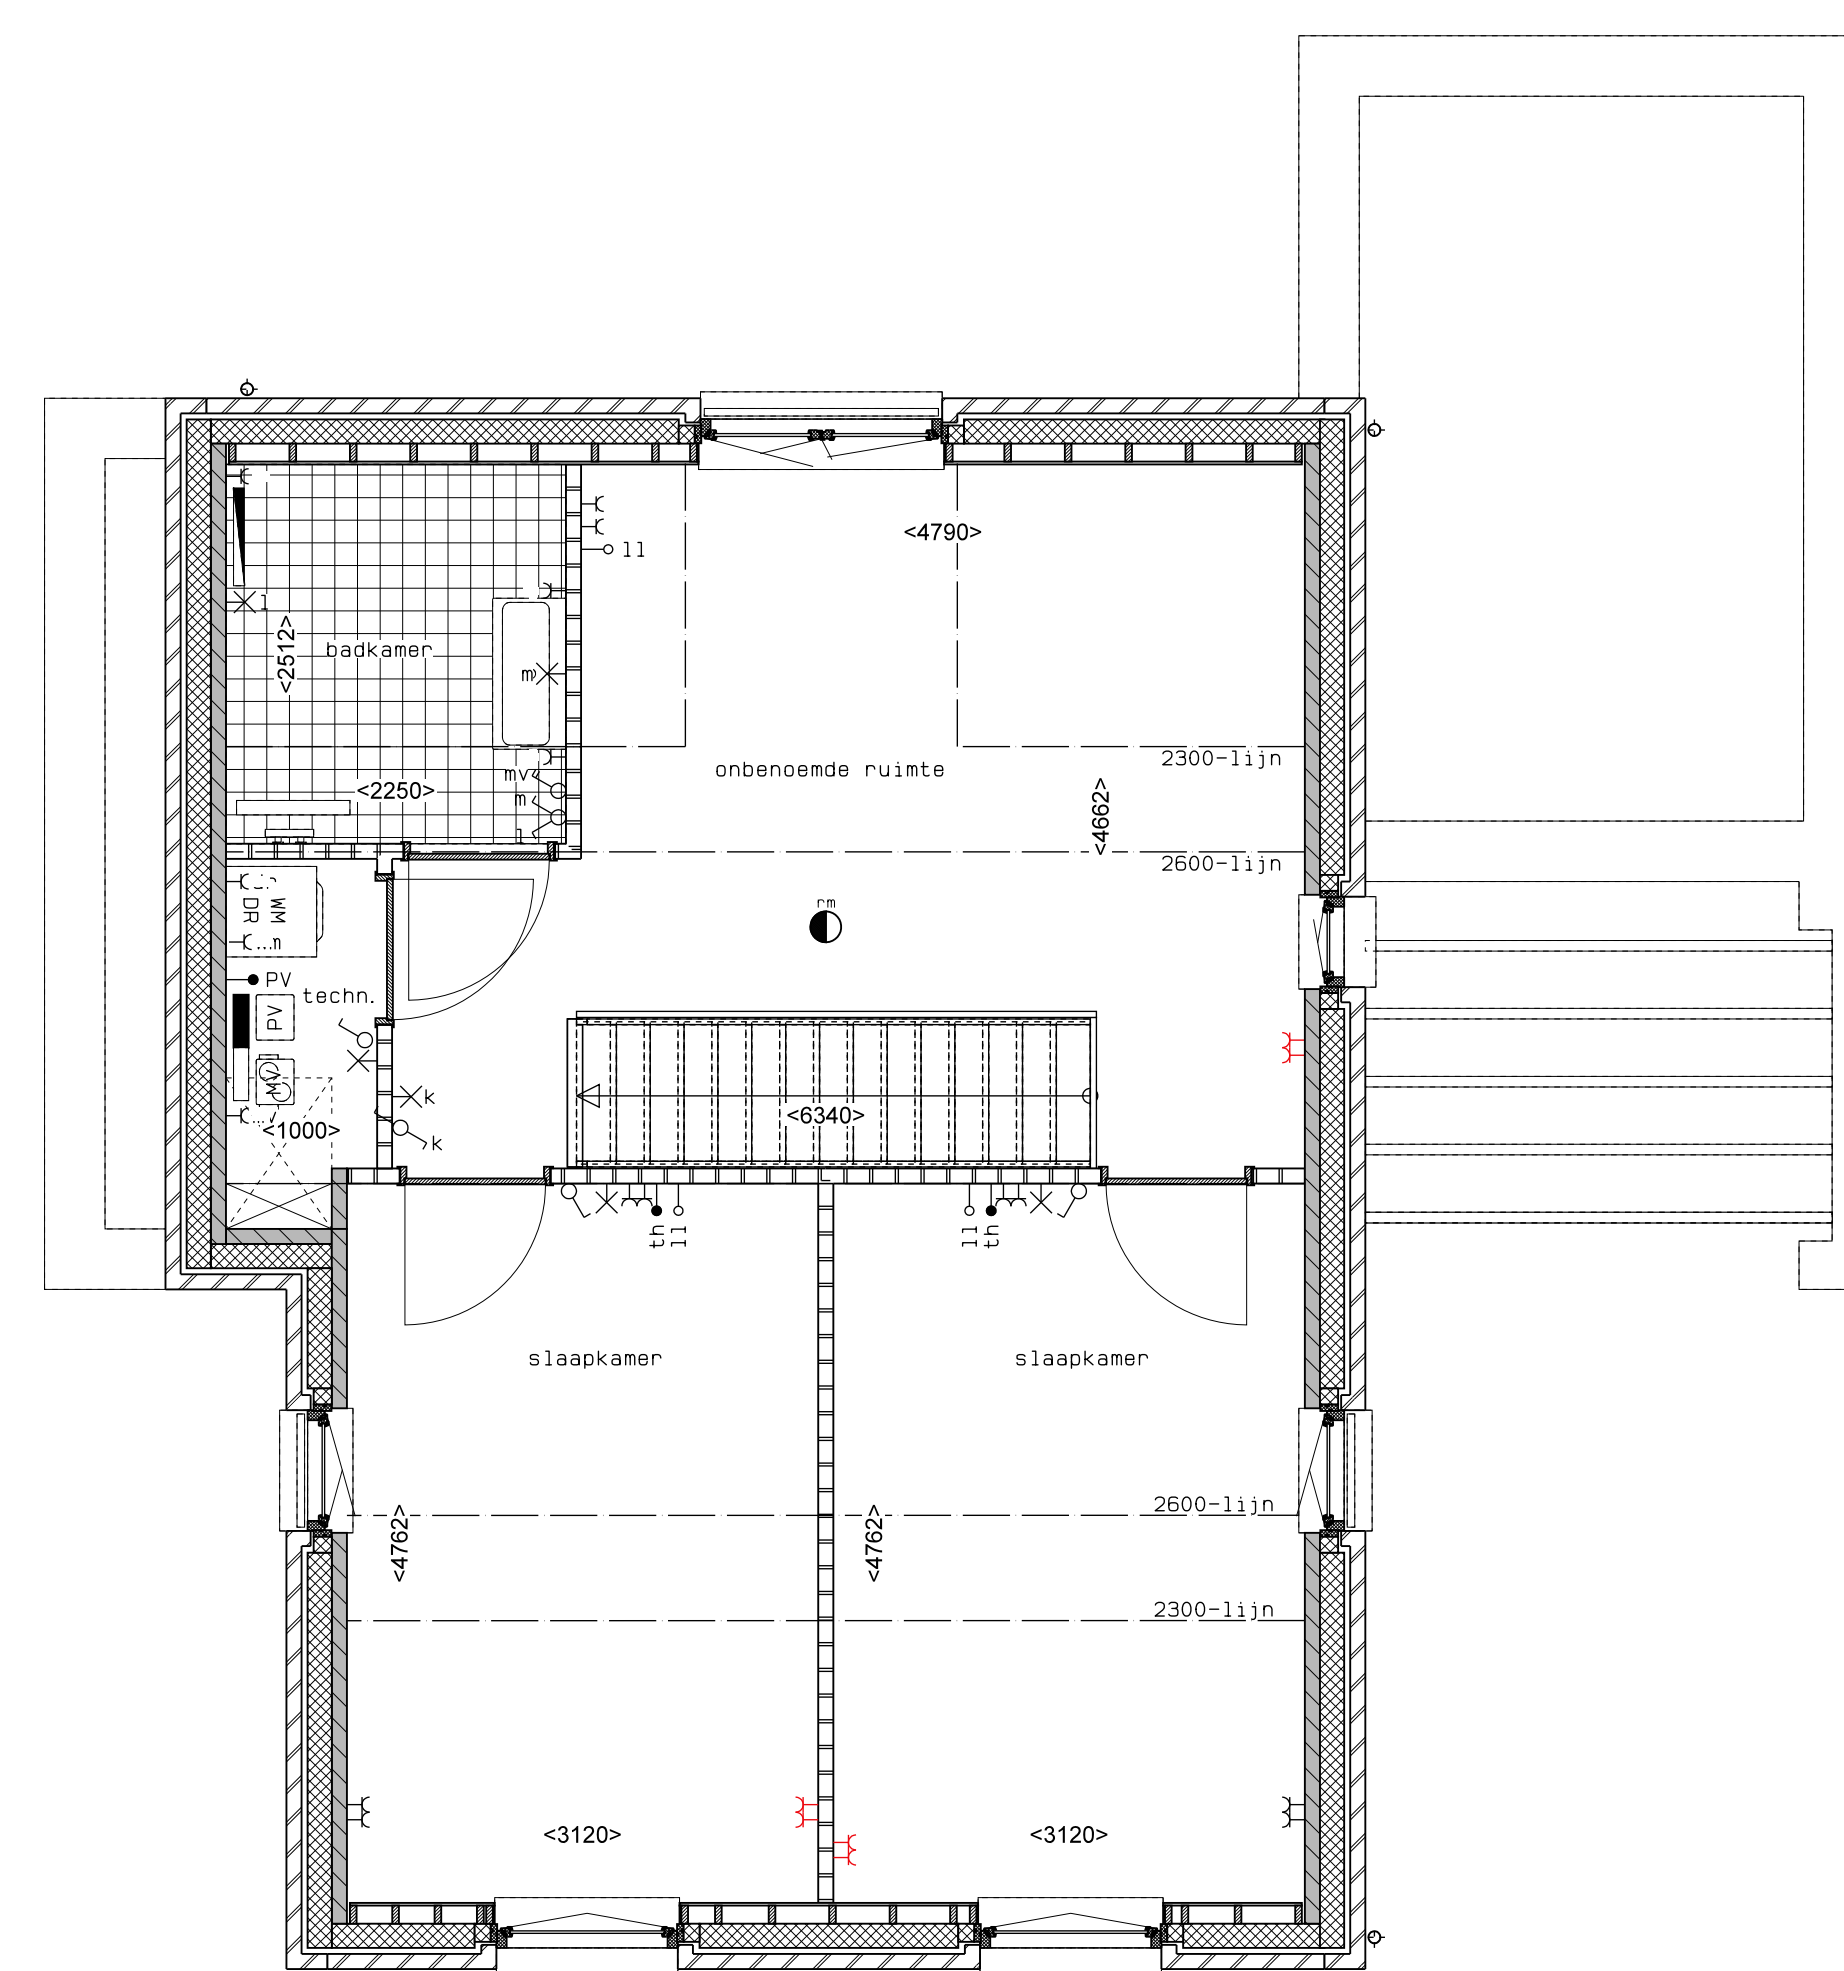

2e verdieping

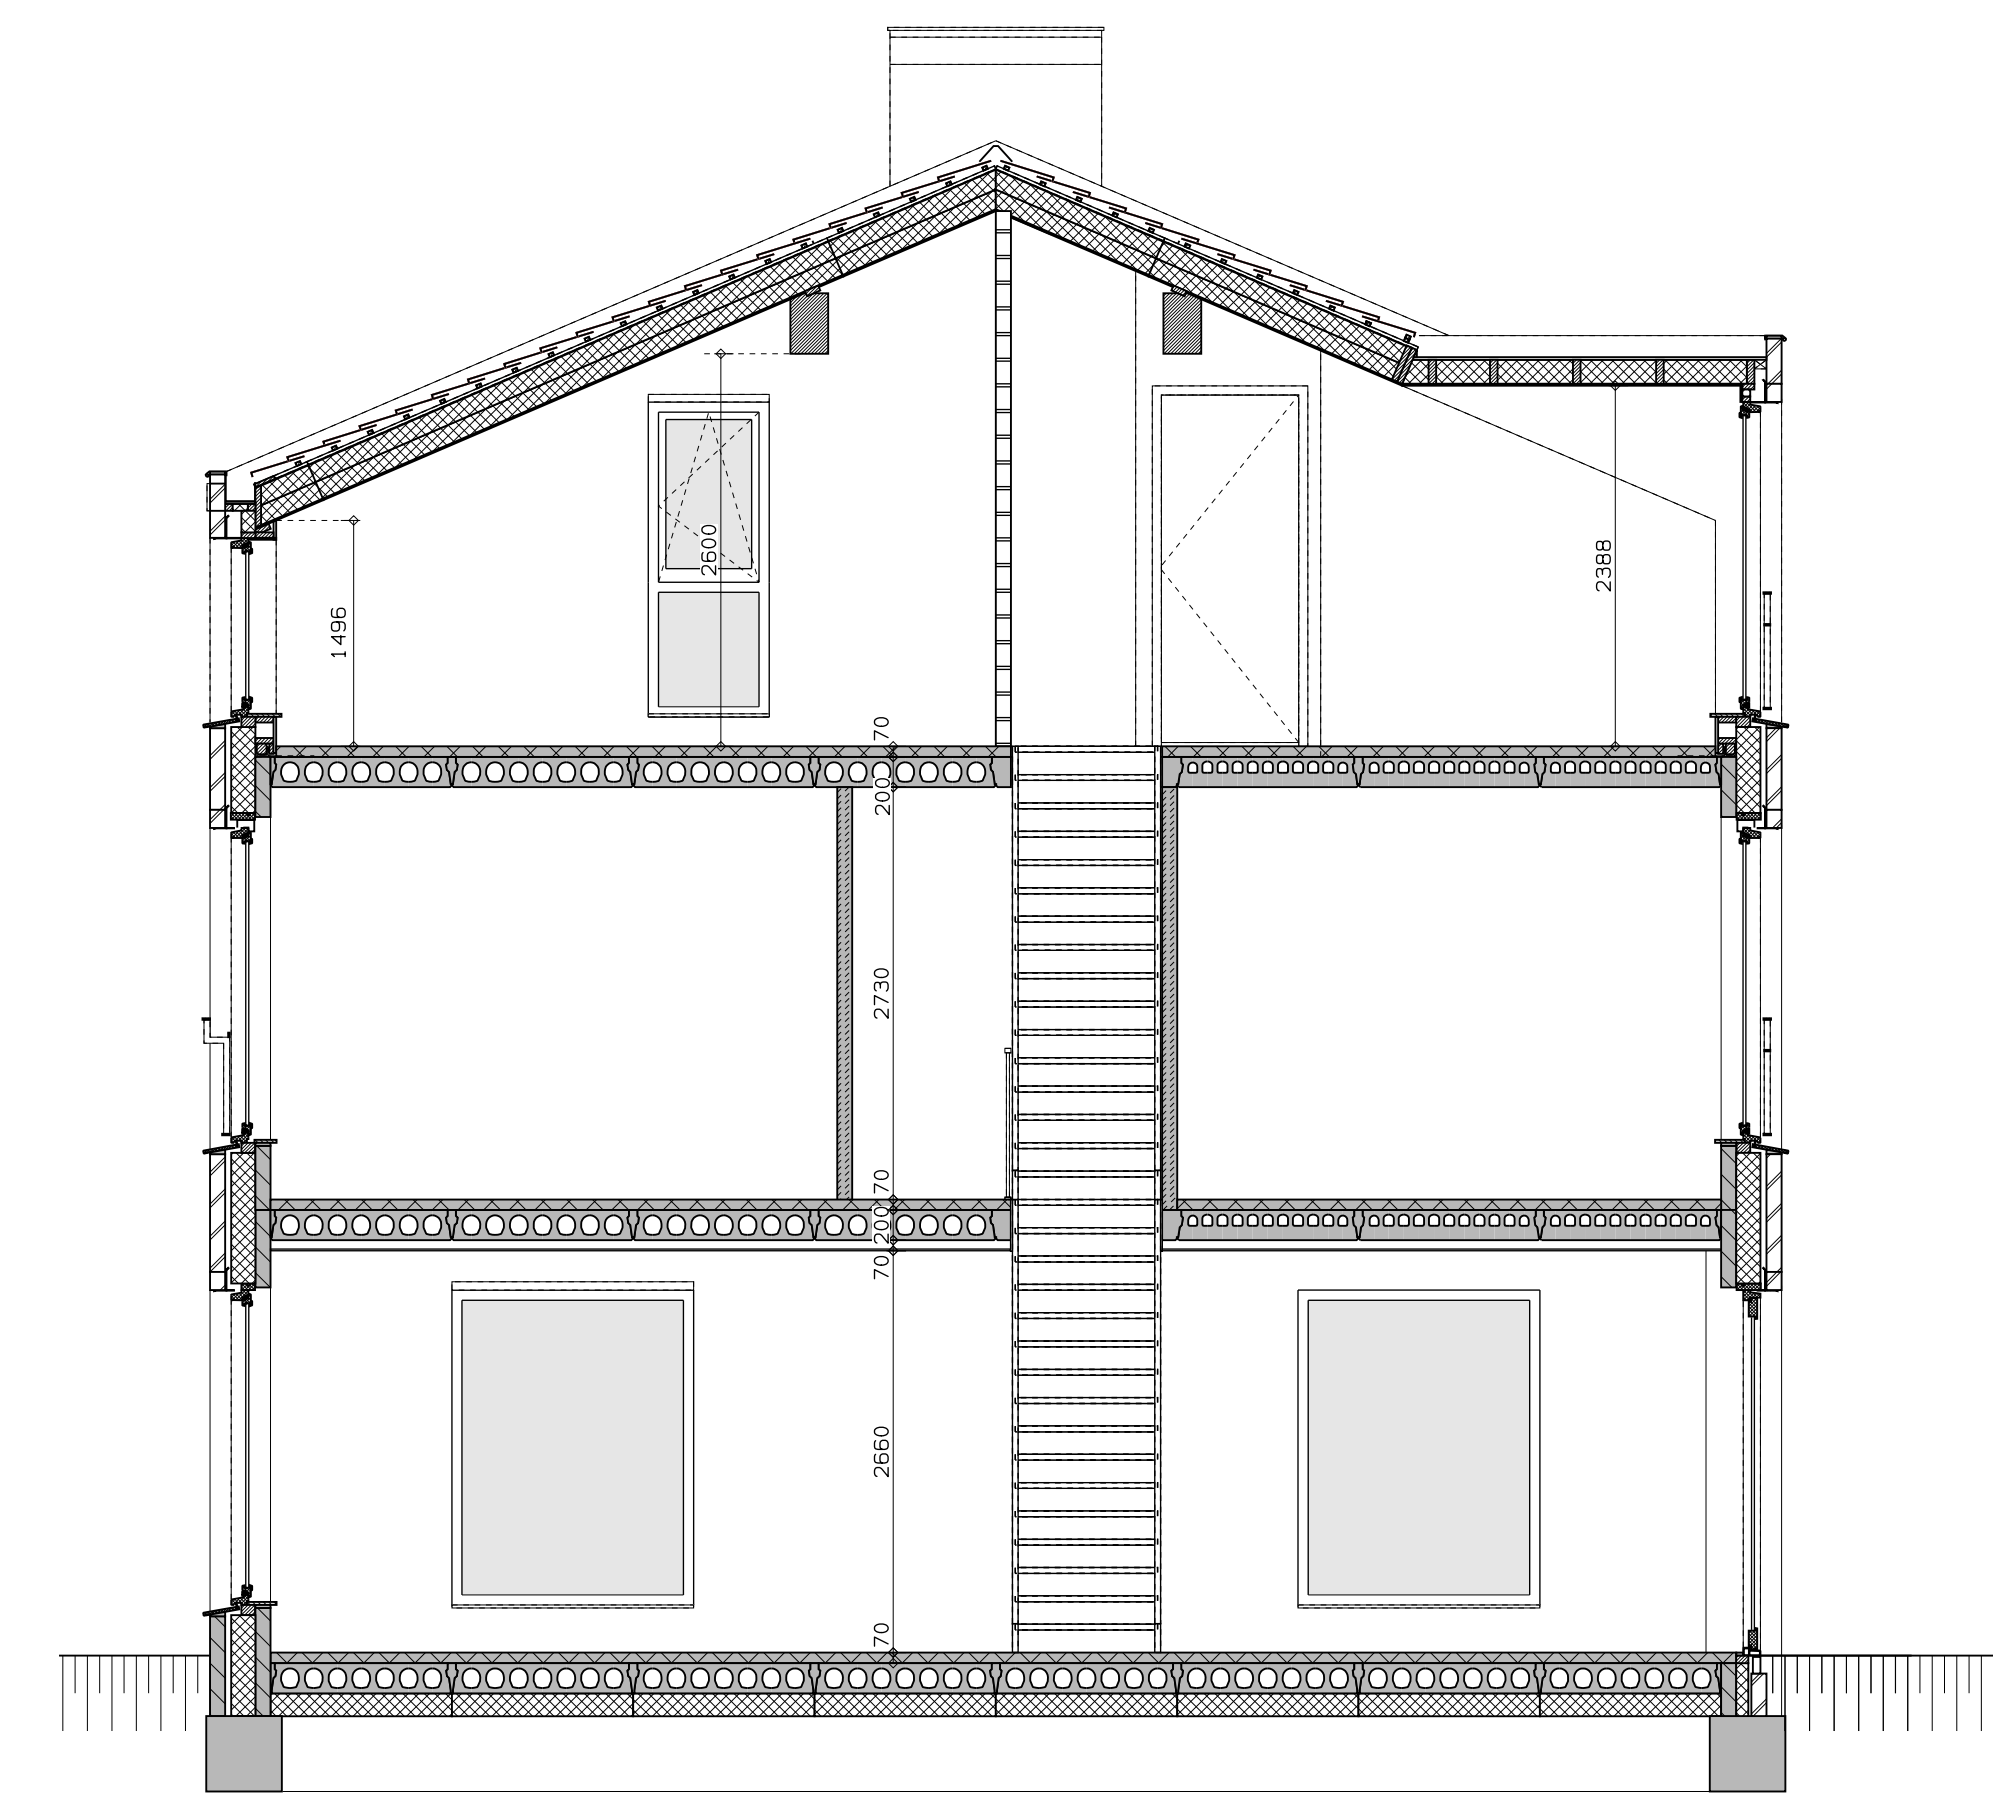

doorsnede

LEGENDA	
DR	opstelpaats wasdroger
rookleider	rookleider
enkele wcd	enkele wcd
wisselschakelaar	wisselschakelaar
dubbele schakelaar	dubbele schakelaar
plafondlichtpunt	plafondlichtpunt
handlichtpunt	handlichtpunt
wcd wasmachine	wcd wasmachine
wcd droger	wcd droger
wcd elektrische radiator	wcd elektrische radiator
wcd mech. ventilatie	wcd mech. ventilatie
IP	IP wcd aansluitpunt
thermostaat	thermostaat
schakelaar mechan. ventilatie	schakelaar mechan. ventilatie
wcd warmtepomp	wcd warmtepomp
loze leiding naar meterkast	loze leiding naar meterkast
aansluiting PV-installatie	aansluiting PV-installatie
deurbel	deurbel
buitenwandlichtpunt 2100+	buitenwandlichtpunt 2100+
radiator, elektrisch	radiator, elektrisch
verdelers vloerverwarming	verdelers vloerverwarming
voorzien van omkasting	voorzien van omkasting
buitenkraan	buitenkraan

rood aangegeven wandcontactdozen, loze leidingen, etcetera, zijn optioneel en kunnen (vroegtijdig) bij de koper/begeleider gekozen worden. Afmetingen van ruimtes kunnen in het werk afwijken van tekening en exacte plaatsen en afmetingen van aansluitpunten, schachten, dekuitmondingen, radiatoren, hwa e.d. zijn indicatief op de tekeningen aangegeven en worden door de installateur nader bepaald. Aan deze getallen en plaatsen kunnen derhalve geen rechten ontleend worden. Indien dienen tijdens de kijkzitting of na oplevering als bij het werk zelf in te meten voordat afwerking besteld wordt. De woningen worden standaard zonder keukens geleverd. De gestippelde keukens geven de standaard positie van de keukens weer met de daarbij behorende standaard posities van de aansluitingen van de installatievoorzieningen.


LEGENDA METSELWERK	
metselewerk kleur: wit	gevel metselewerk kleur: roodbruin 1/10
gevel metselewerk kleur: 1/1001	VENTILATIE ROOSTERS
	V ventilatie rooster boven 1000/10
	DK suikroet boven 1000/10




voorgevel



achtergevel

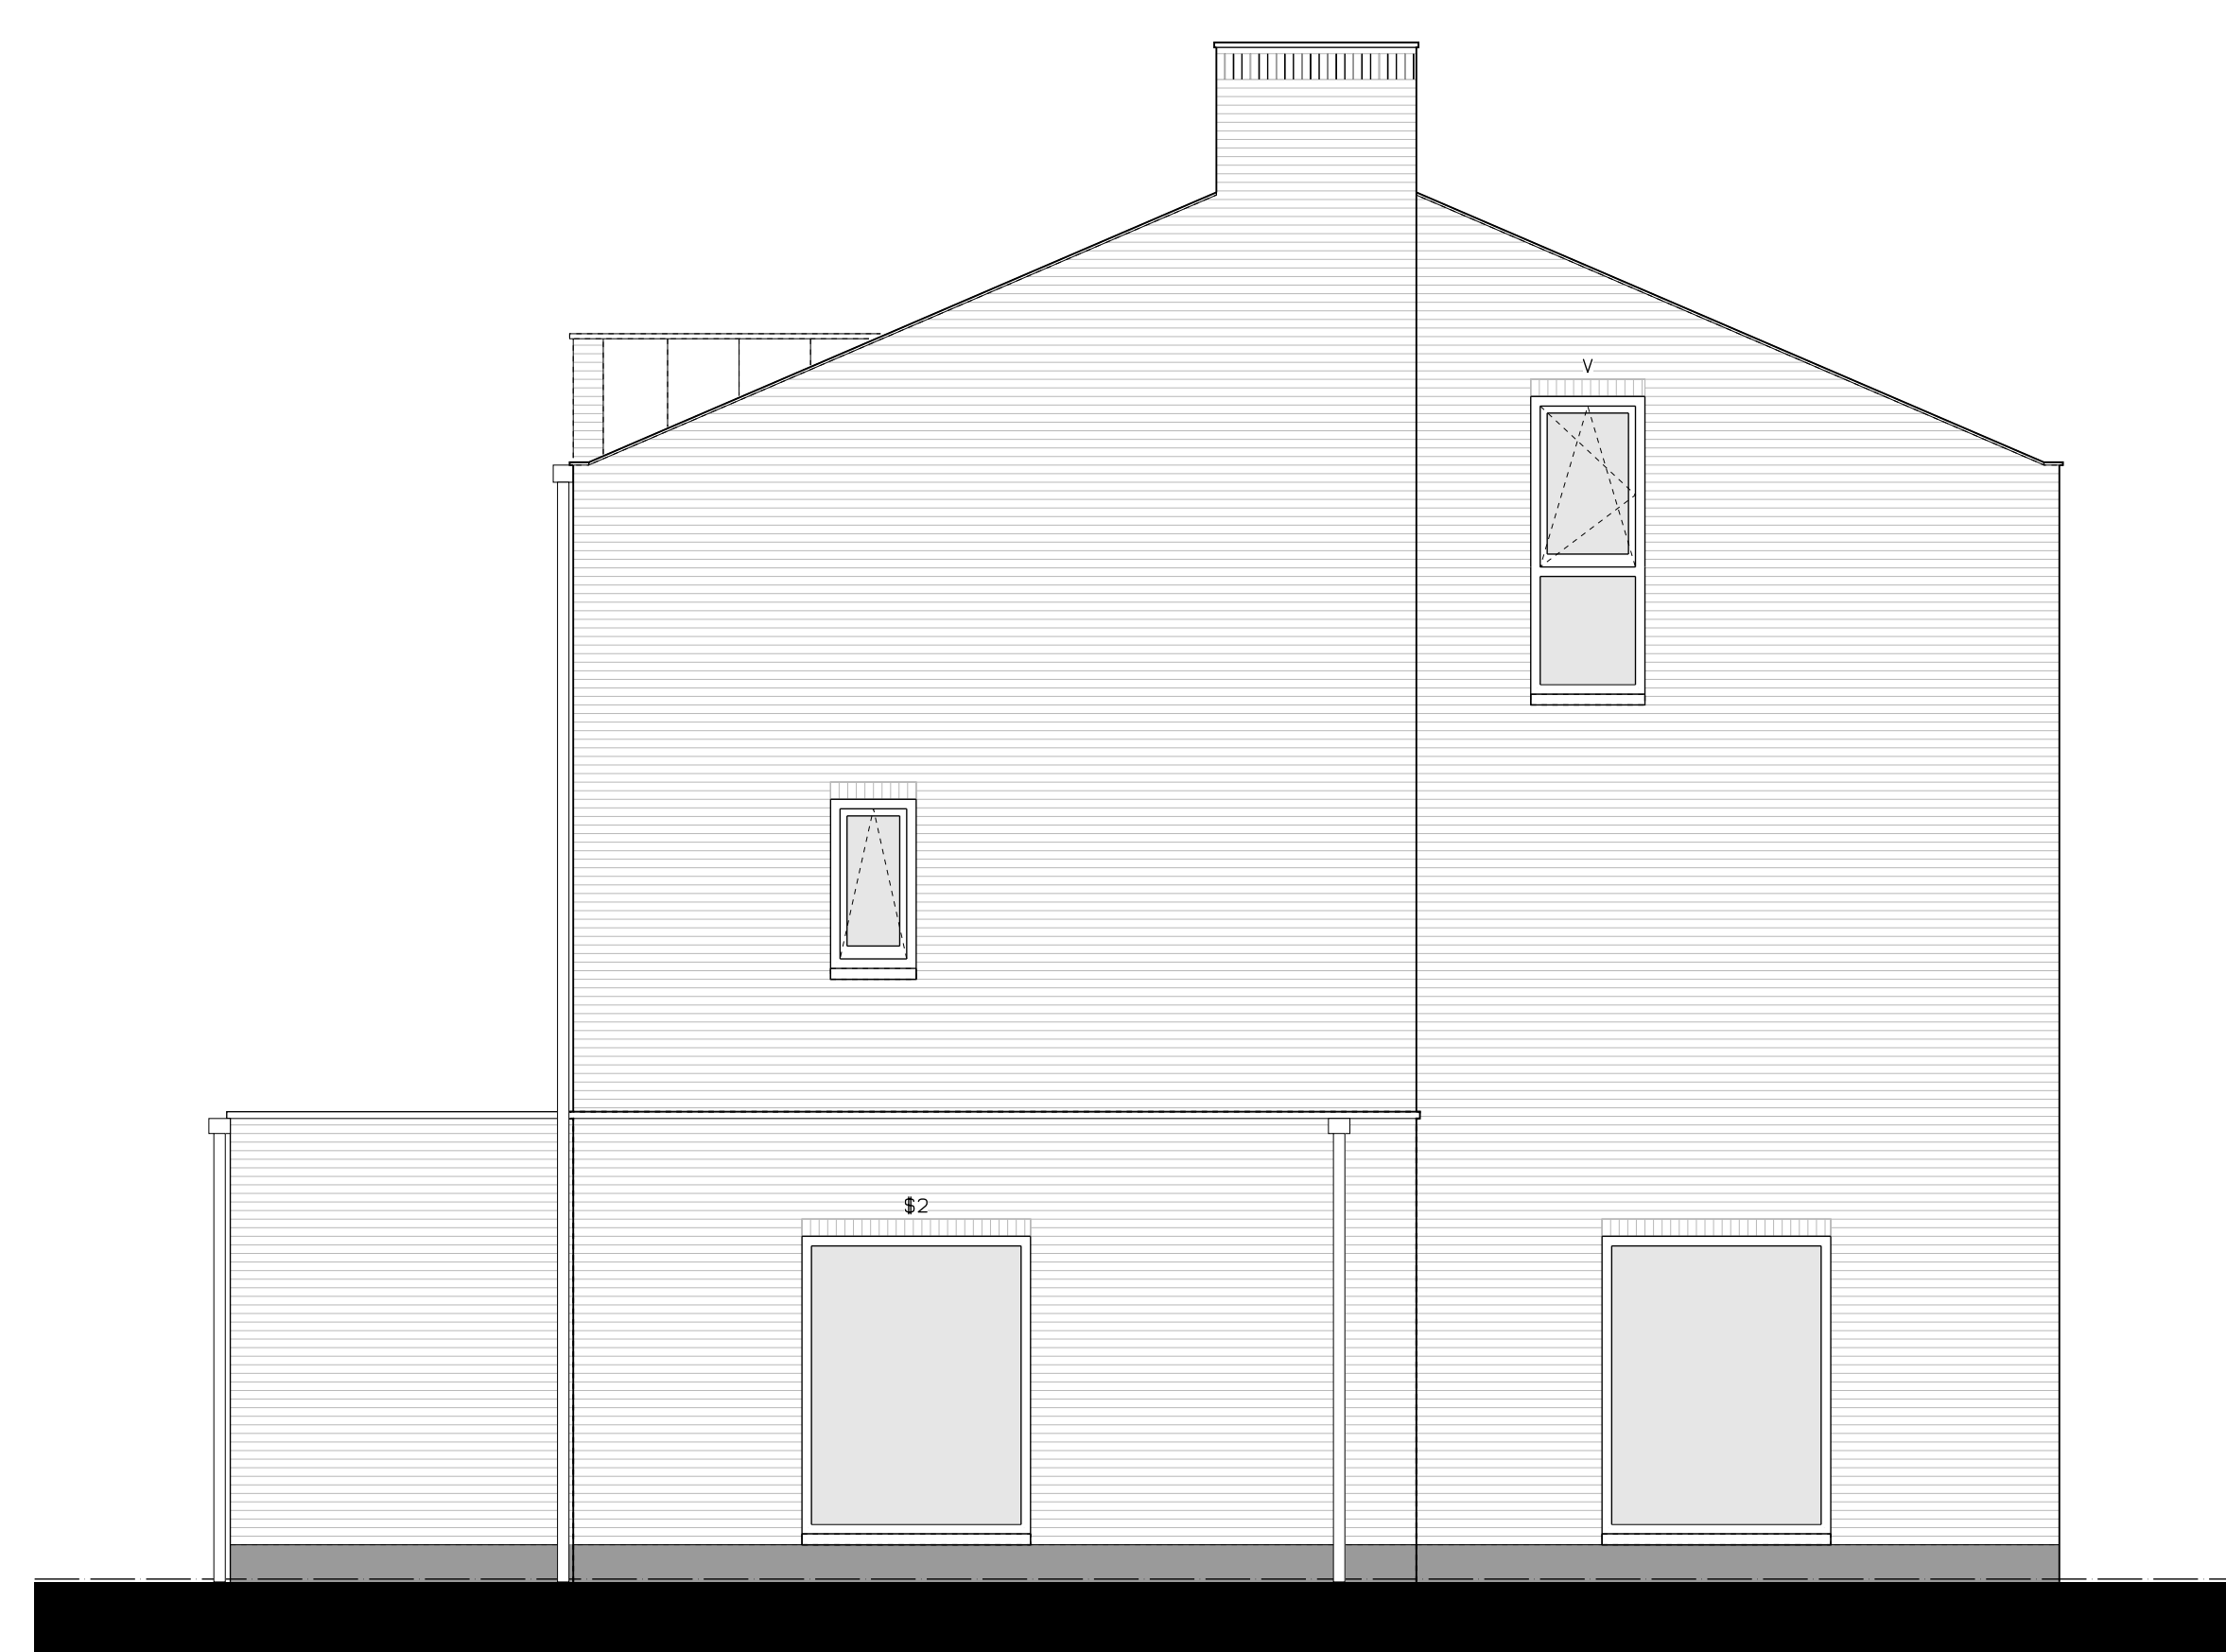

linkerzijgevel

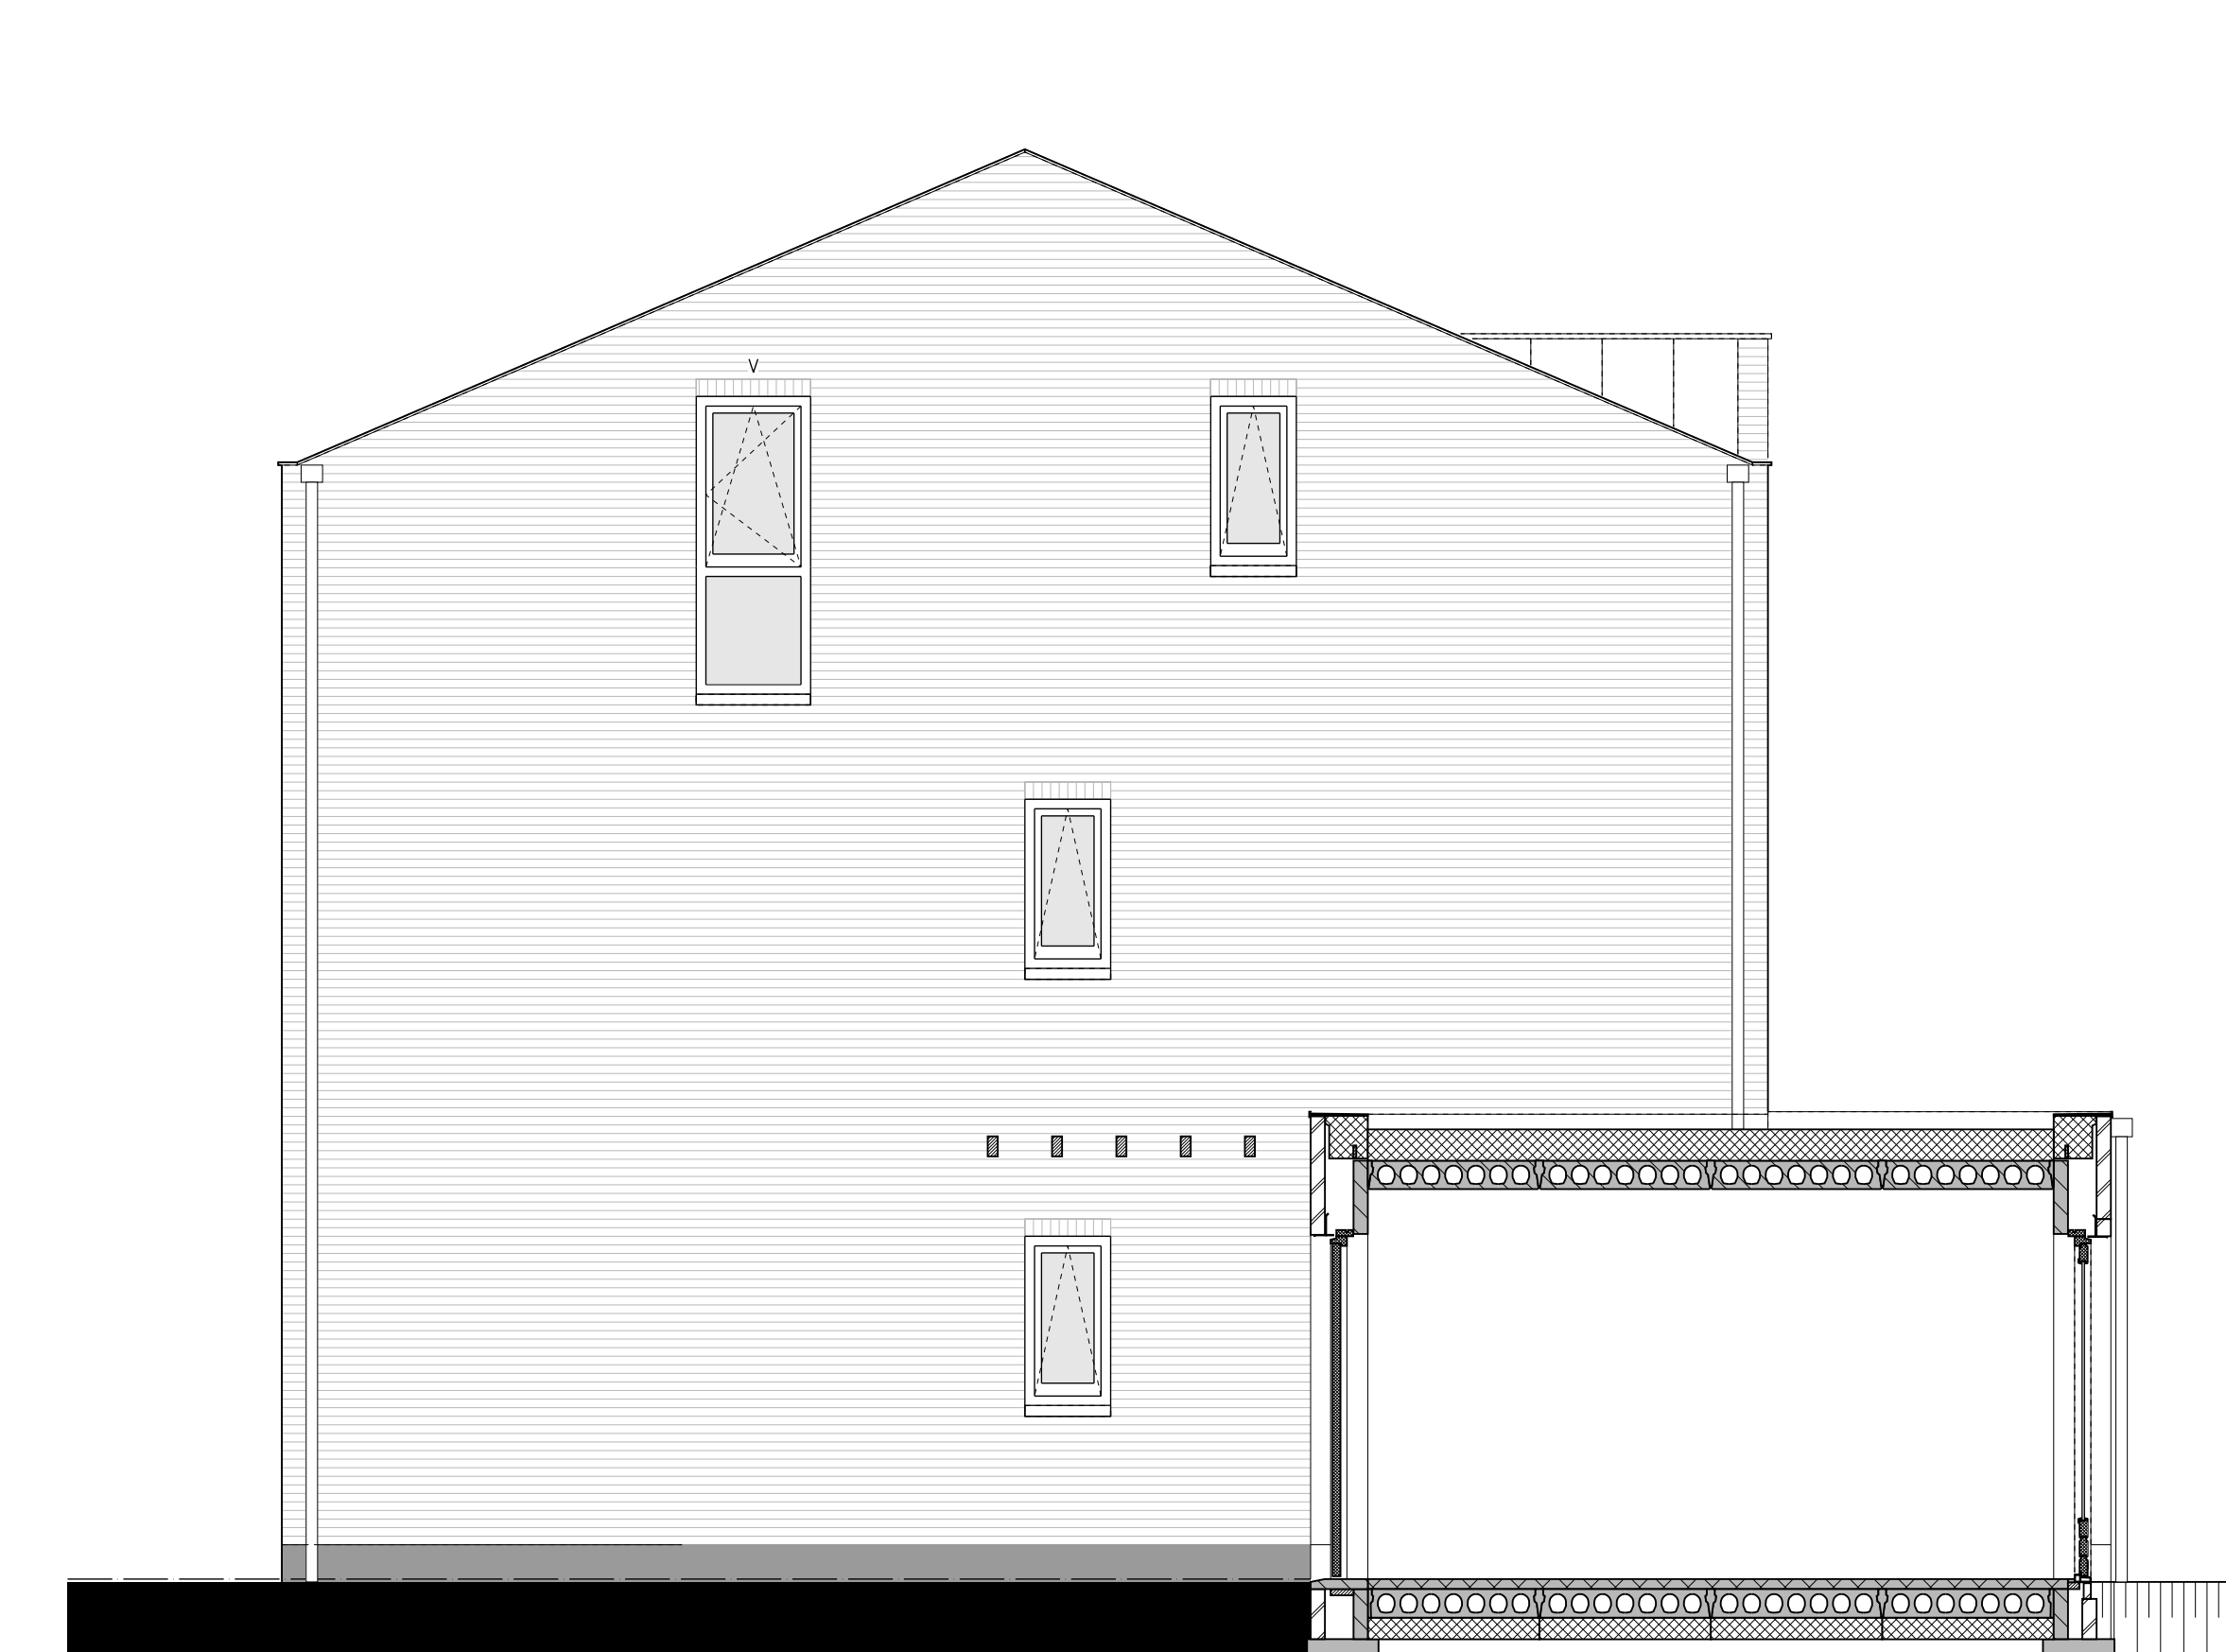

rechterzijgevel

**A**

hp architecten **AUGUSTUS** & hurks

**AUGUSTUS EINDHOVEN**  
BLOK 12  
KAVEL 63  
VERKOOPTEKENING

17061  
1:50/A0  
VK-121

DEF. 01-09-2017  
AUG.  
MEL.  
1:50/A0