


DE HOEVE


WONEN IN BORNSCHE MATEN

tek. nr	: 0-voorblad	fase	: Verkoop
gezien	: TB	datum	: 14-07-2020
getekend	: EP	gewijzigd	:
afmeting	: A3	wijzigingsnummer	:
opdrachtgever	: Bouwontwikkeling De Bongerd VOF		schaal 1:50
project	: 19 woningen Eschwonen		status definitief
onderdeel	: Opties		projectnummer 50181130


renvooi

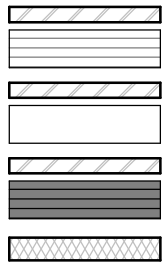

metselwerk, bruin vgs. kleur- en materiaalstaat

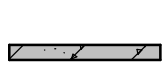

metselwerk, wit gekeimd vgs. kleur- en materiaalstaat

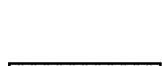


metselwerk, plintsteen antraciet vgs. kleur- en materiaalstaat



isolatie, type en Rc waarde zie Epc berekening




prefab beton

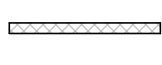

cellenbeton 70/100mm




geïsoleerde kap, Rc volgens Epc

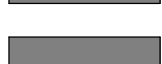


dakpannen, vgs. kleur- en materiaalstaat




ribcassettevloer (afmeting volgens opgave constructeur)

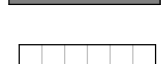


kanaalplaatvloer (afmeting volgens opgave constructeur)

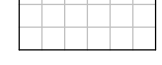

zandcementdekvloer 60mm

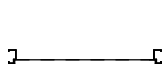


vloertegels

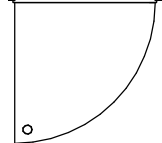

binnendeurkozijn met bovenlicht

* = binnendeurkozijn met blind paneel boven kozijn

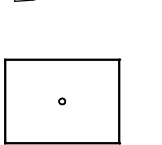

kruipruimte

ventilatioeroosters:

vr 1


ventilatioerooster in raamkozijn
Buva Fitstream 21ZR

vr 2

ventilatioerooster in schuifpui
Slidestream 10ZR

vr 3

ventilatioerooster in schuifpui
Slidestream 12ZR

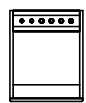

warmtepomp



elektrische radiator badkamer



toevoeging door optie



verplaatst door optie



enkelpolige schakelaar lichtpunt



wisselchakelaar lichtpunt



plafondlichtpunt



wandlichtpunt (buitenlichtpunt waterdicht)



enkele wandcontactdoos met randaarde



dubbele wandcontactdoos met randaarde



enkele wandcontactdoos met randaarde
t.b.v. afzuigkap (2300+)



enkele wandcontactdoos met randaarde
t.b.v. centrale verwarming



contactdoos 2 fase



230V voeding 1 fase t.b.v. mv en CO2



enkele wandcontactdoos met randaarde
t.b.v. wasmachine (op aparte groep)



enkele wandcontactdoos met randaarde
t.b.v. koelkast



bedrade leiding tbv aarding



schel



beldrukker



thermostaatleiding (bedraad)



loze leiding



loze leiding tbv Boiler (pvc 3/4 naar meterkast)



rookmelder (onderling gekoppeld)



afzuigpunt mechanische ventilatie (plafond)



afzuigpunt mechanische ventilatie (wand)




verdeler vloerverwarming



hemelwaterafvoer



standleiding

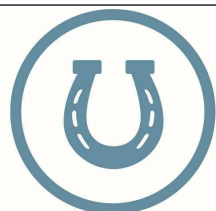

DE HOEVE

WONEN IN BORNSCHE MATEN

tek. nr : **2-renvooi**

fase : **Verkoop**

gezien : TB

datum : 14-07-2020

getekend : EP

gewijzigd :

afmeting : A3



wijzigingsnummer :

opdrachtgever : **Bouwontwikkeling De Bongerd VOF**

project : **19 woningen Eschwonen**

onderdeel: **renvooi**

schaal
1:50
status
definitief
projectnummer
50181130

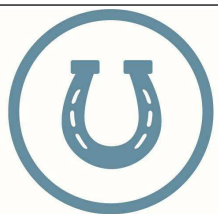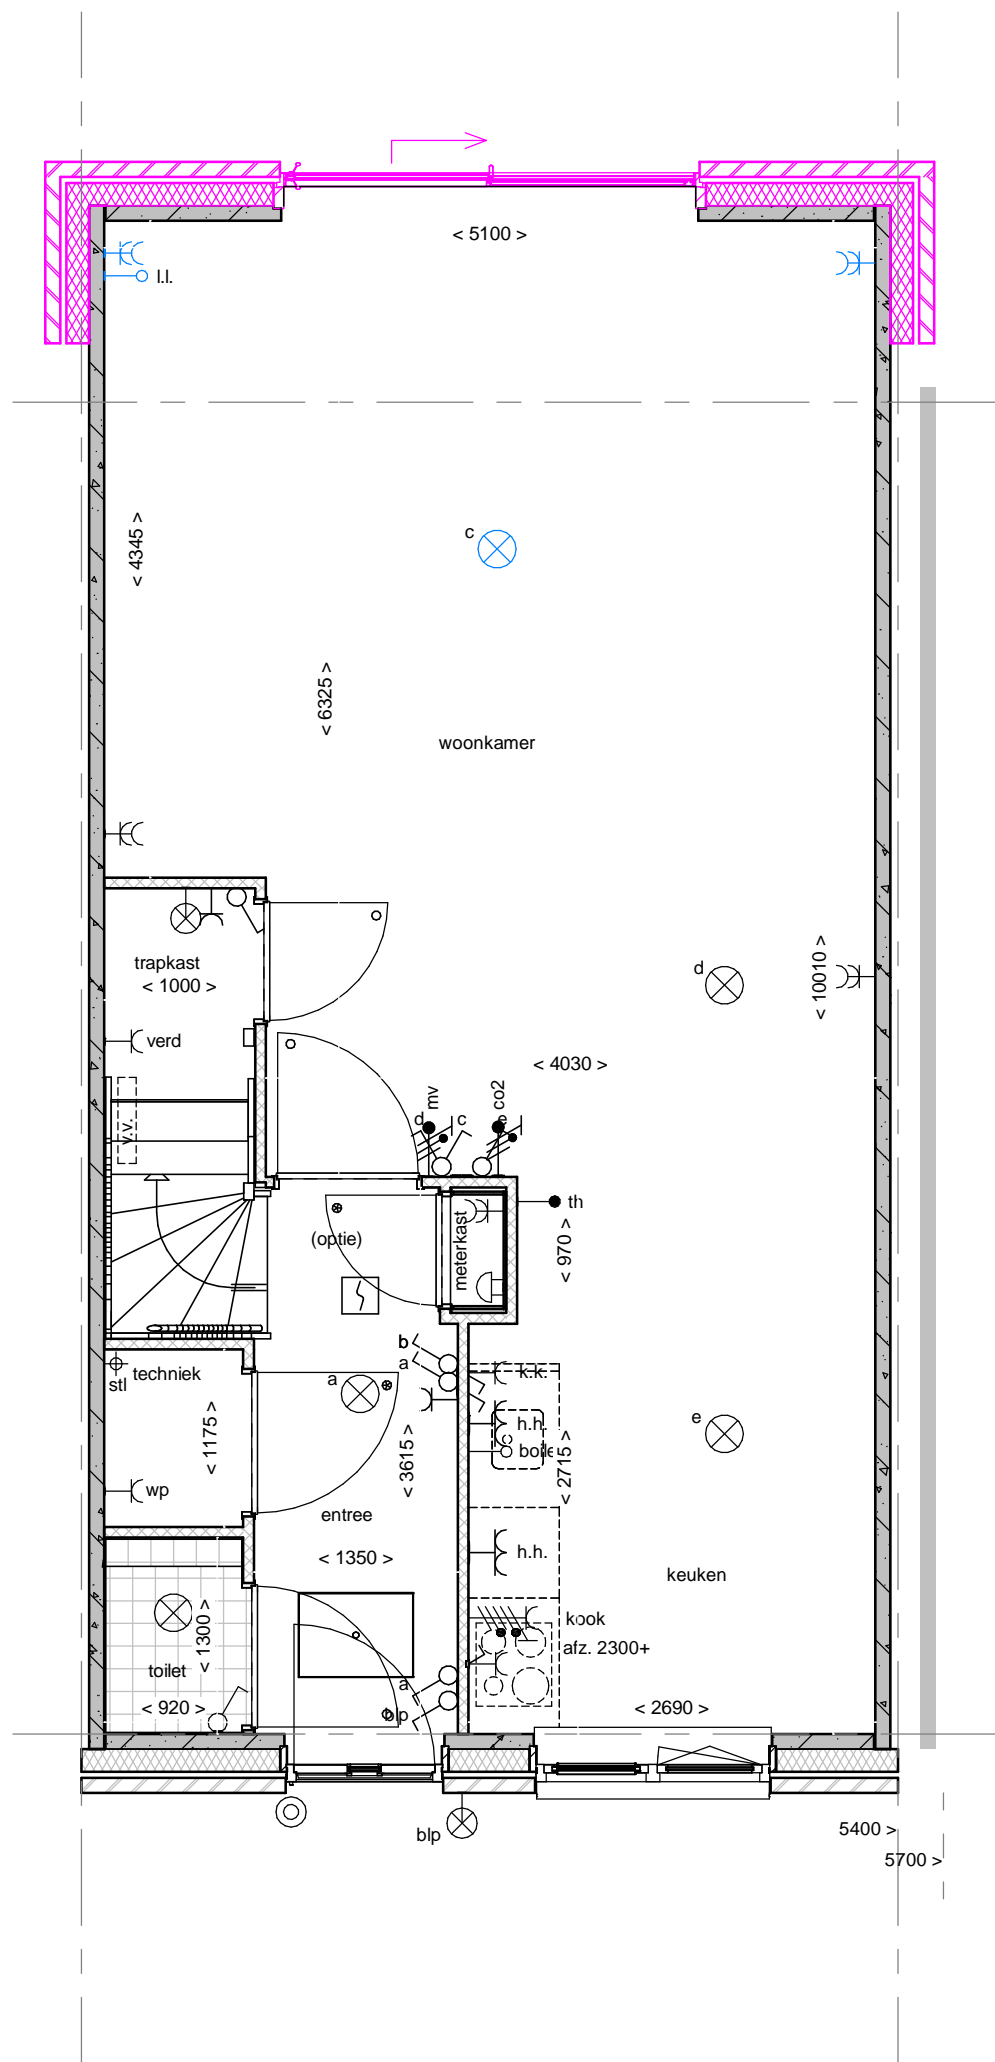



DE HOEVE

WONEN IN BORNSCHE MATEN

tek. nr	: A1-110	fase	: Verkoop
gezien	: TB	datum	: 14-07-2020
getekend	: EP	gewijzigd	:
afmeting	: A3	wijzigingsnummer	:

opdrachtgever : **Bouwontwikkeling De Bongerd VOF**
 project : **19 woningen Eschwonen**
 onderdeel: **uitbouw 1200**

schaal
 1:50
 status
 definitief
 projectnummer
 50181130

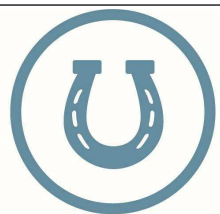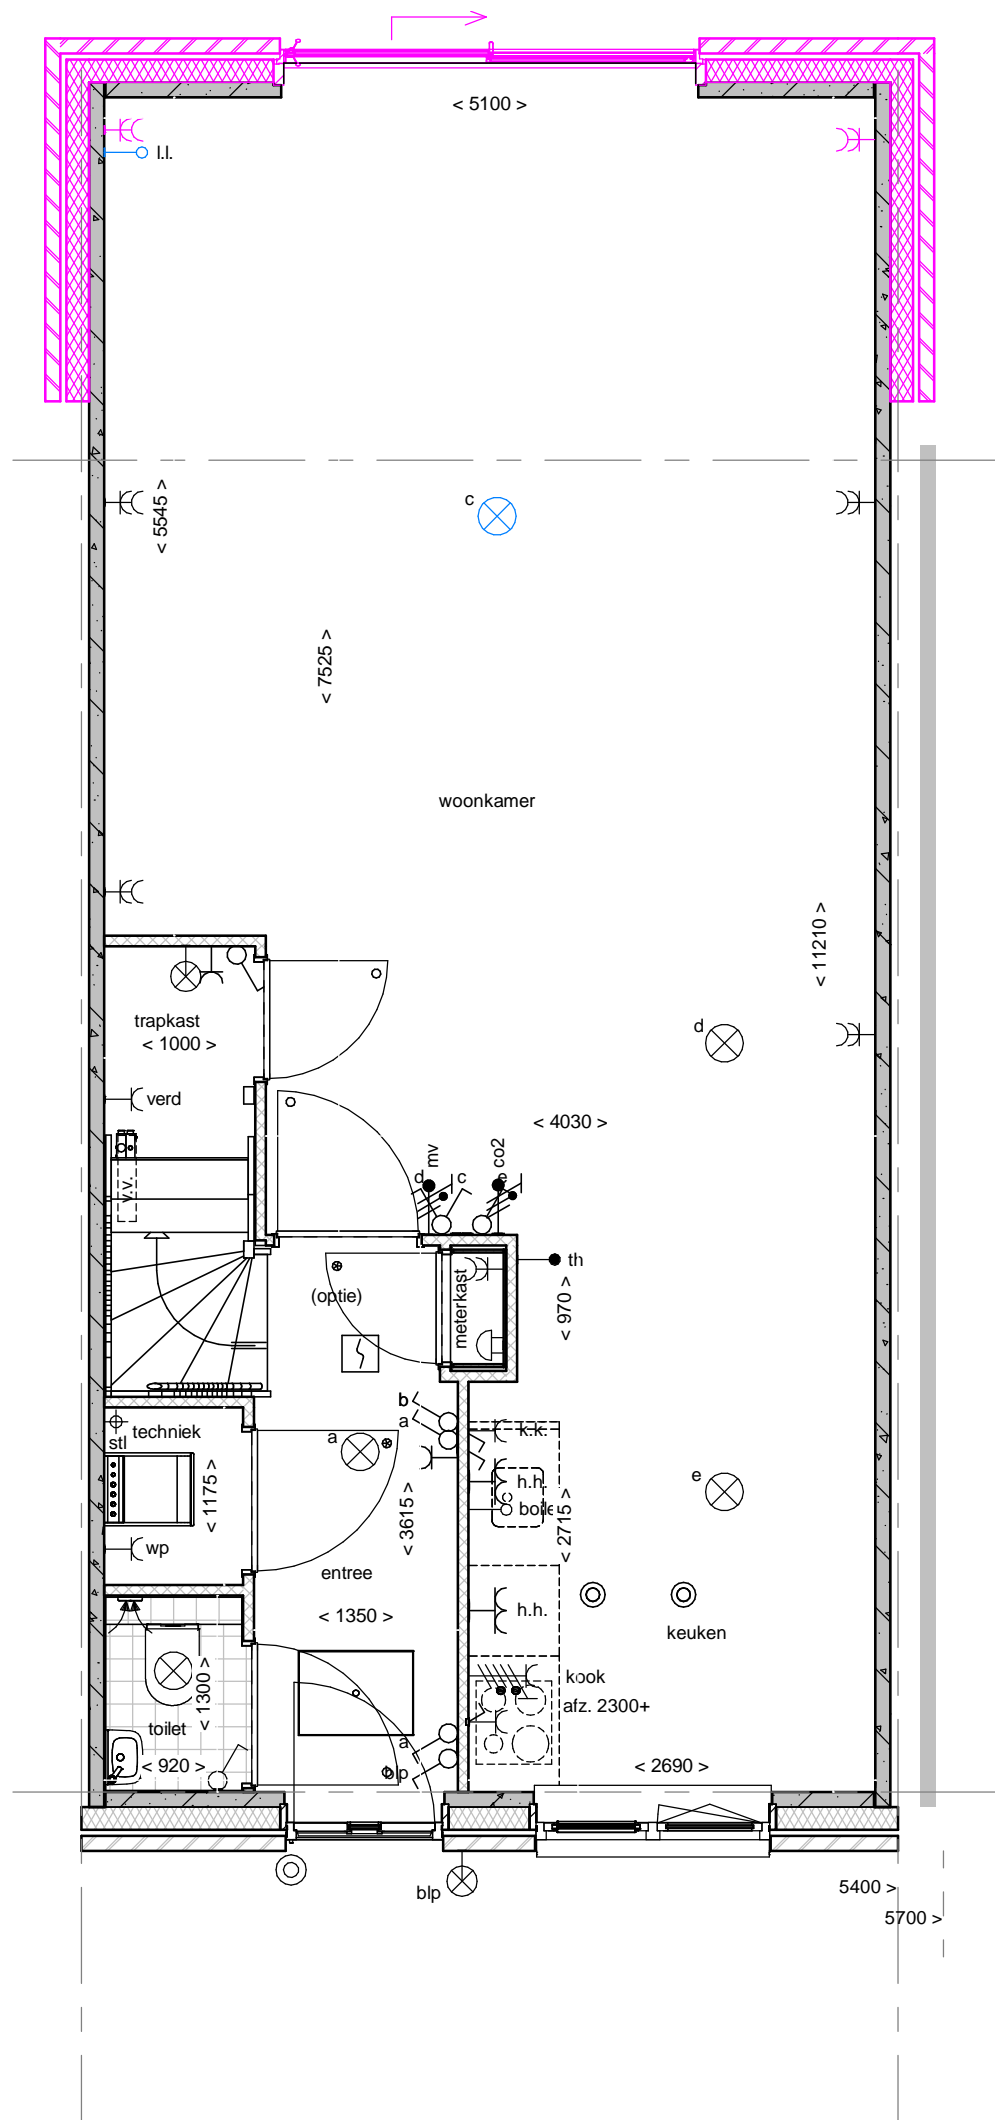



DE HOVE

WONEN IN BORNSCHE MATEN

tek. nr	: A1-210	fase	: Verkoop
gezien	: TB	datum	: 14-07-2020
getekend	: EP	gewijzigd	:
afmeting	: A3	wijzigingsnummer	:

opdrachtgever : **Bouwontwikkeling De Bongerd VOF**
 project : **19 woningen Eschwonen**
 onderdeel: **uitbouw 2400**

schaal
1:50
status
definitief
projectnummer
50181130

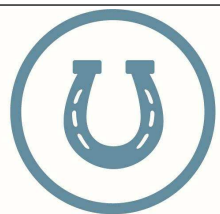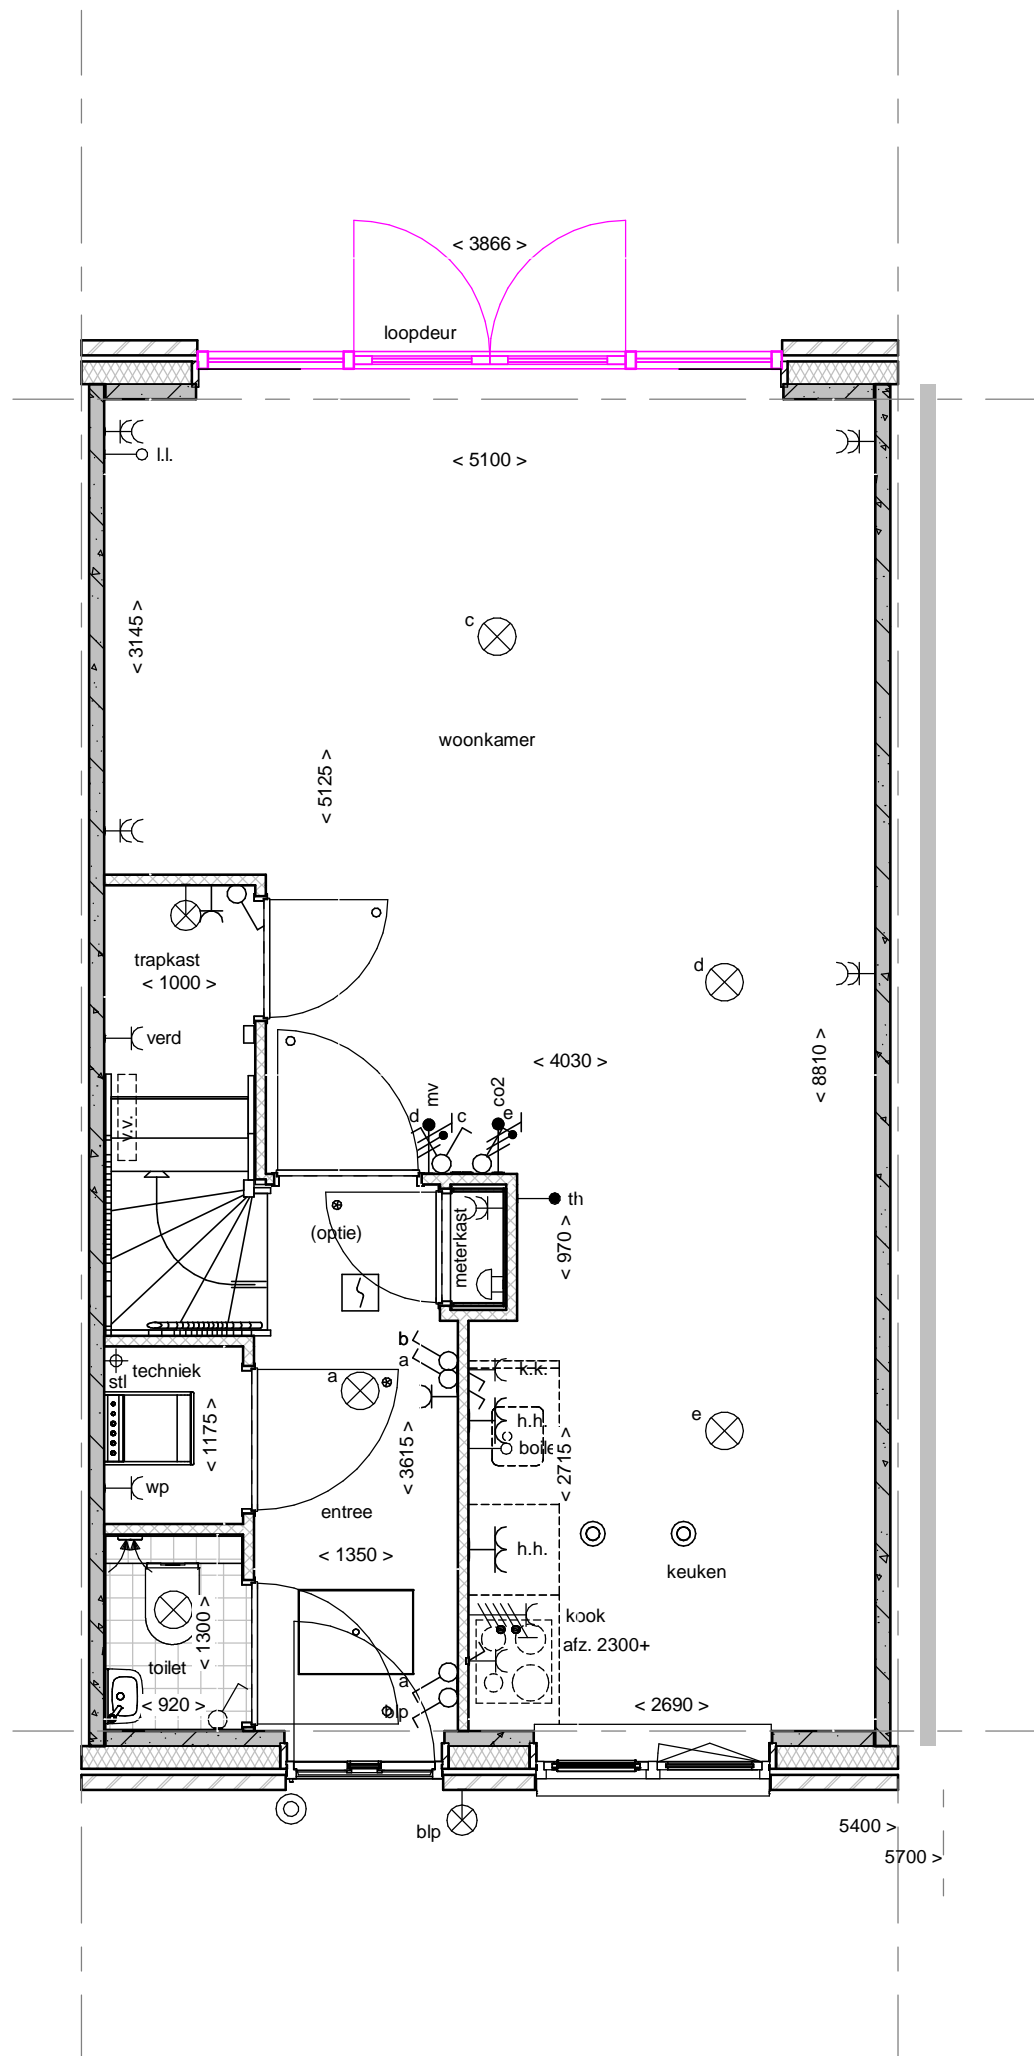



DE HOEVE

WONEN IN BORNSCHE MATEN

tek. nr	: A1-310	fase	: Verkoop
gezien	: TB	datum	: 14-07-2020
getekend	: EP	gewijzigd	:
afmeting	: A3	wijzigingsnummer	:

opdrachtgever : **Bouwontwikkeling De Bongerd VOF**
 project : **19 woningen Eschwonen**
 onderdeel: **openslaande tuindeuren**

schaal
 1:50
 status
 definitief
 projectnummer
 50181130

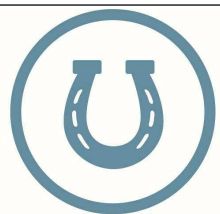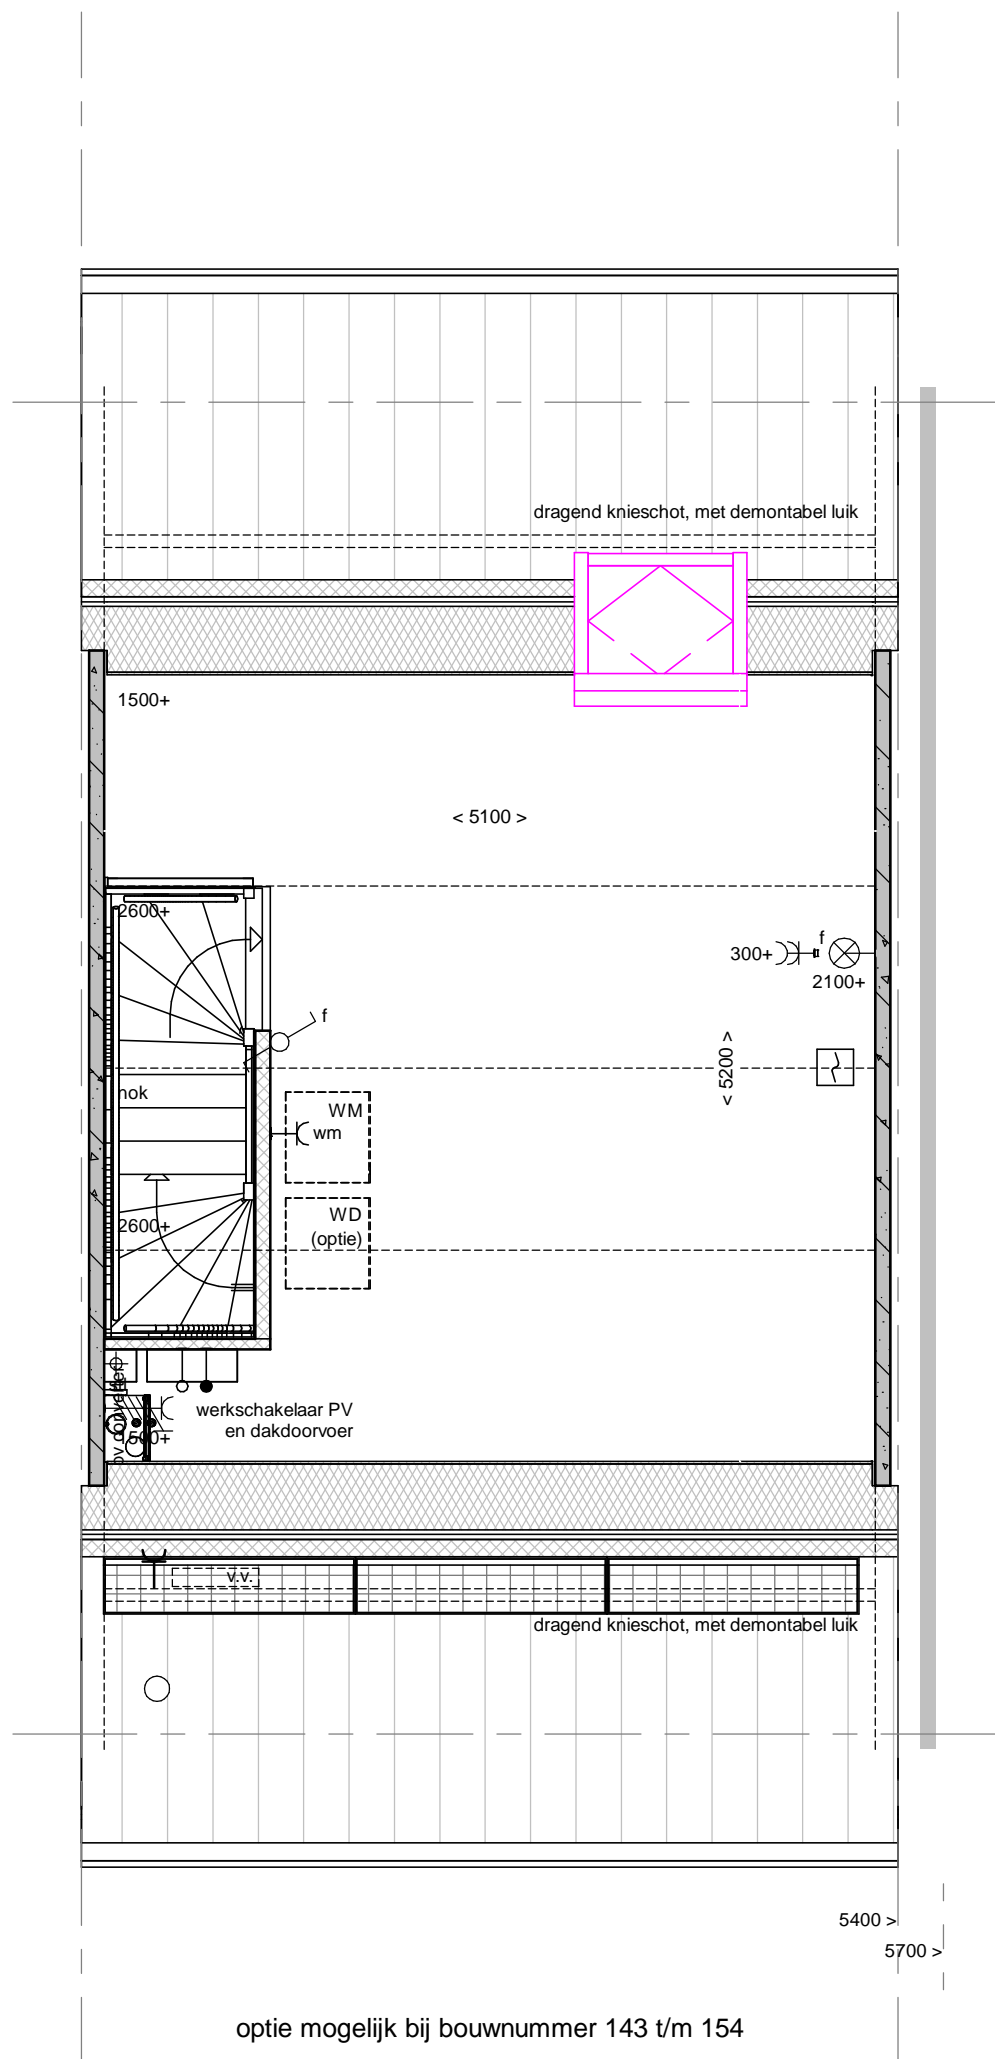

DE HOEVE

WONEN IN BORNSCHE MATEN

tek. nr : **A4-200**

fase : **Verkoop**

gezien : TB

datum : 14-07-2020

getekend : EP

gewijzigd :

afmeting : A3



wijzigingsnummer :

opdrachtgever : **Bouwontwikkeling De Bongerd VOF**

project : **19 woningen Eschwonen**

onderdeel : **dakvenster achter niet trapzijde 1140x1180**

schaal
1:50
status
definitief
projectnummer
50181130

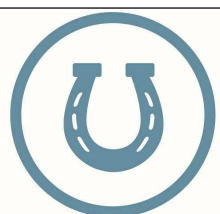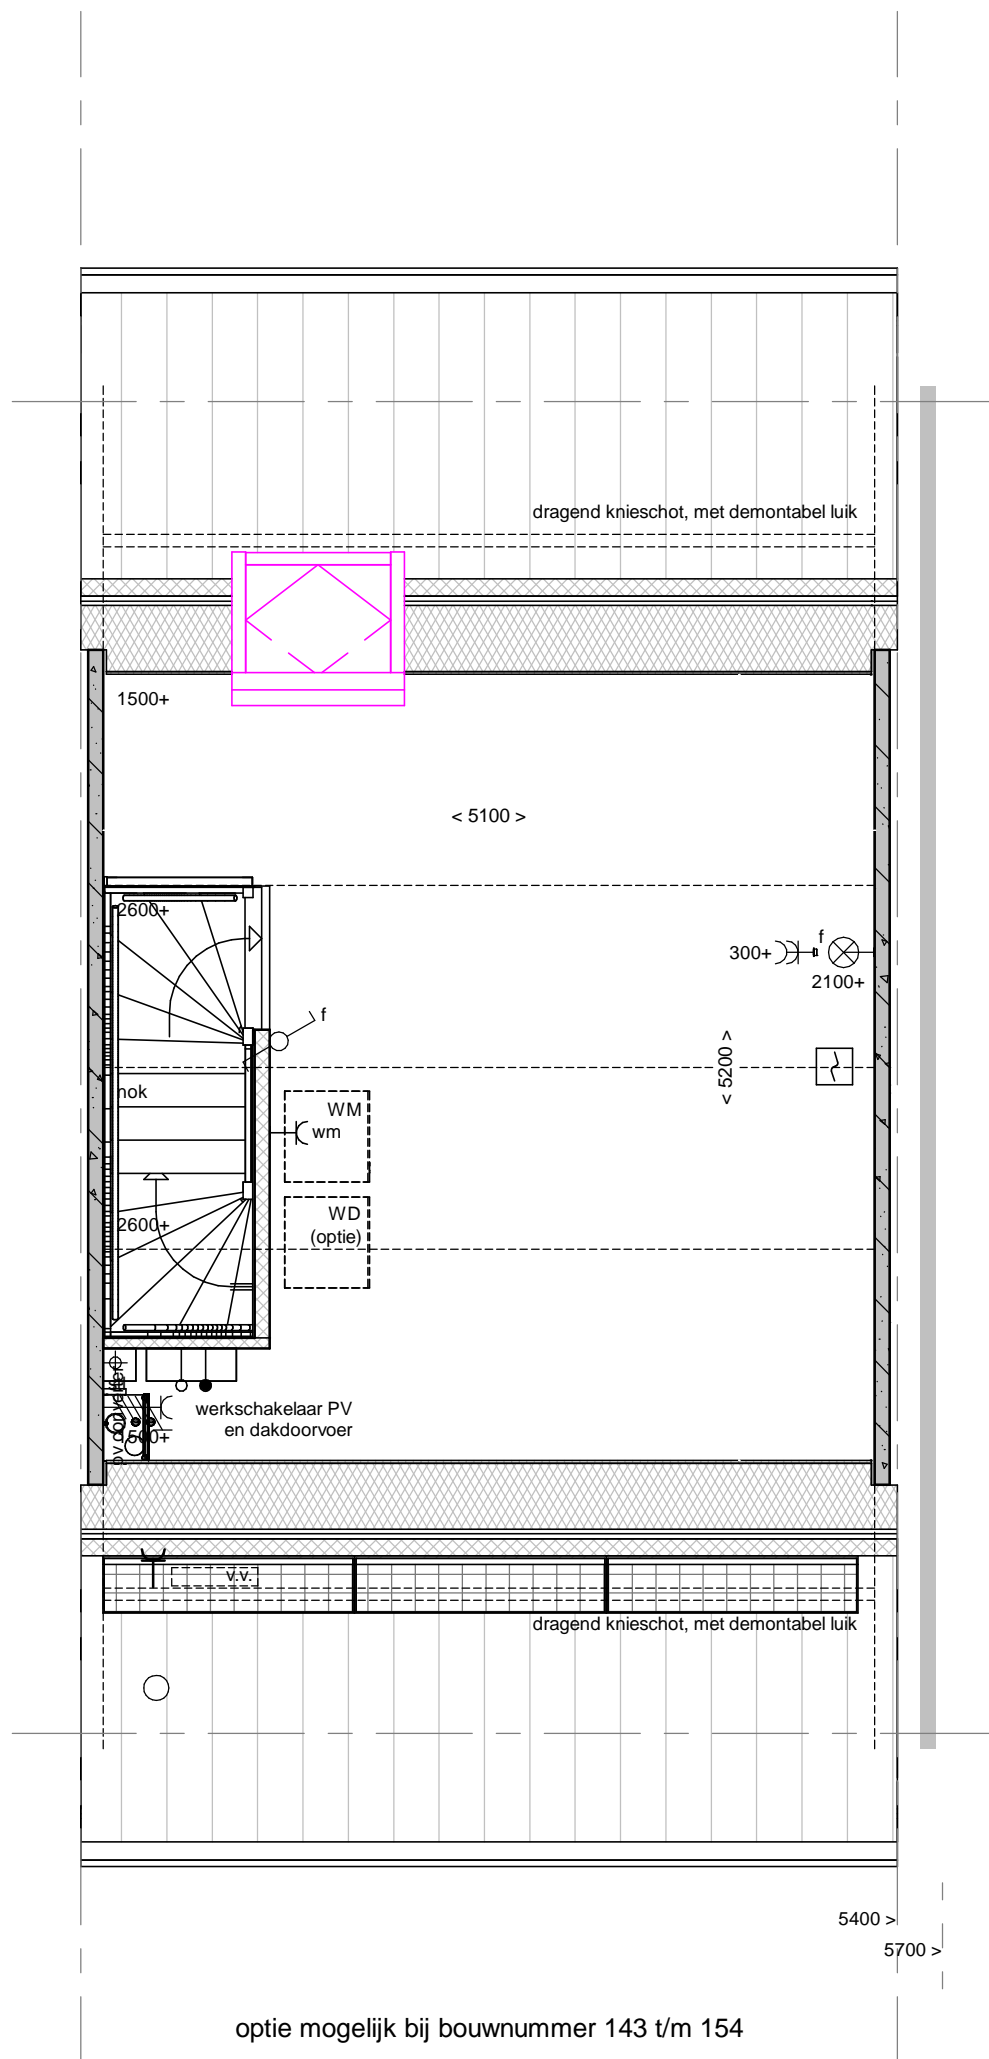



DE HOEVE

WONEN IN BORNSCHE MATEN

tek. nr	: A4-210	fase	: Verkoop
gezien	: TB	datum	: 14-07-2020
getekend	: EP	gewijzigd	:
afmeting	: A3	wijzigingsnummer	:

opdrachtgever : **Bouwontwikkeling De Bongerd VOF**
 project : **19 woningen Eschwonen**
 onderdeel : **dakvenster achter trapzijde 1140x1180**

schaal
1:50
status
definitief
projectnummer
50181130

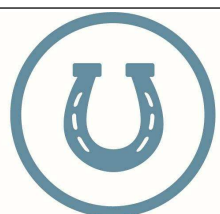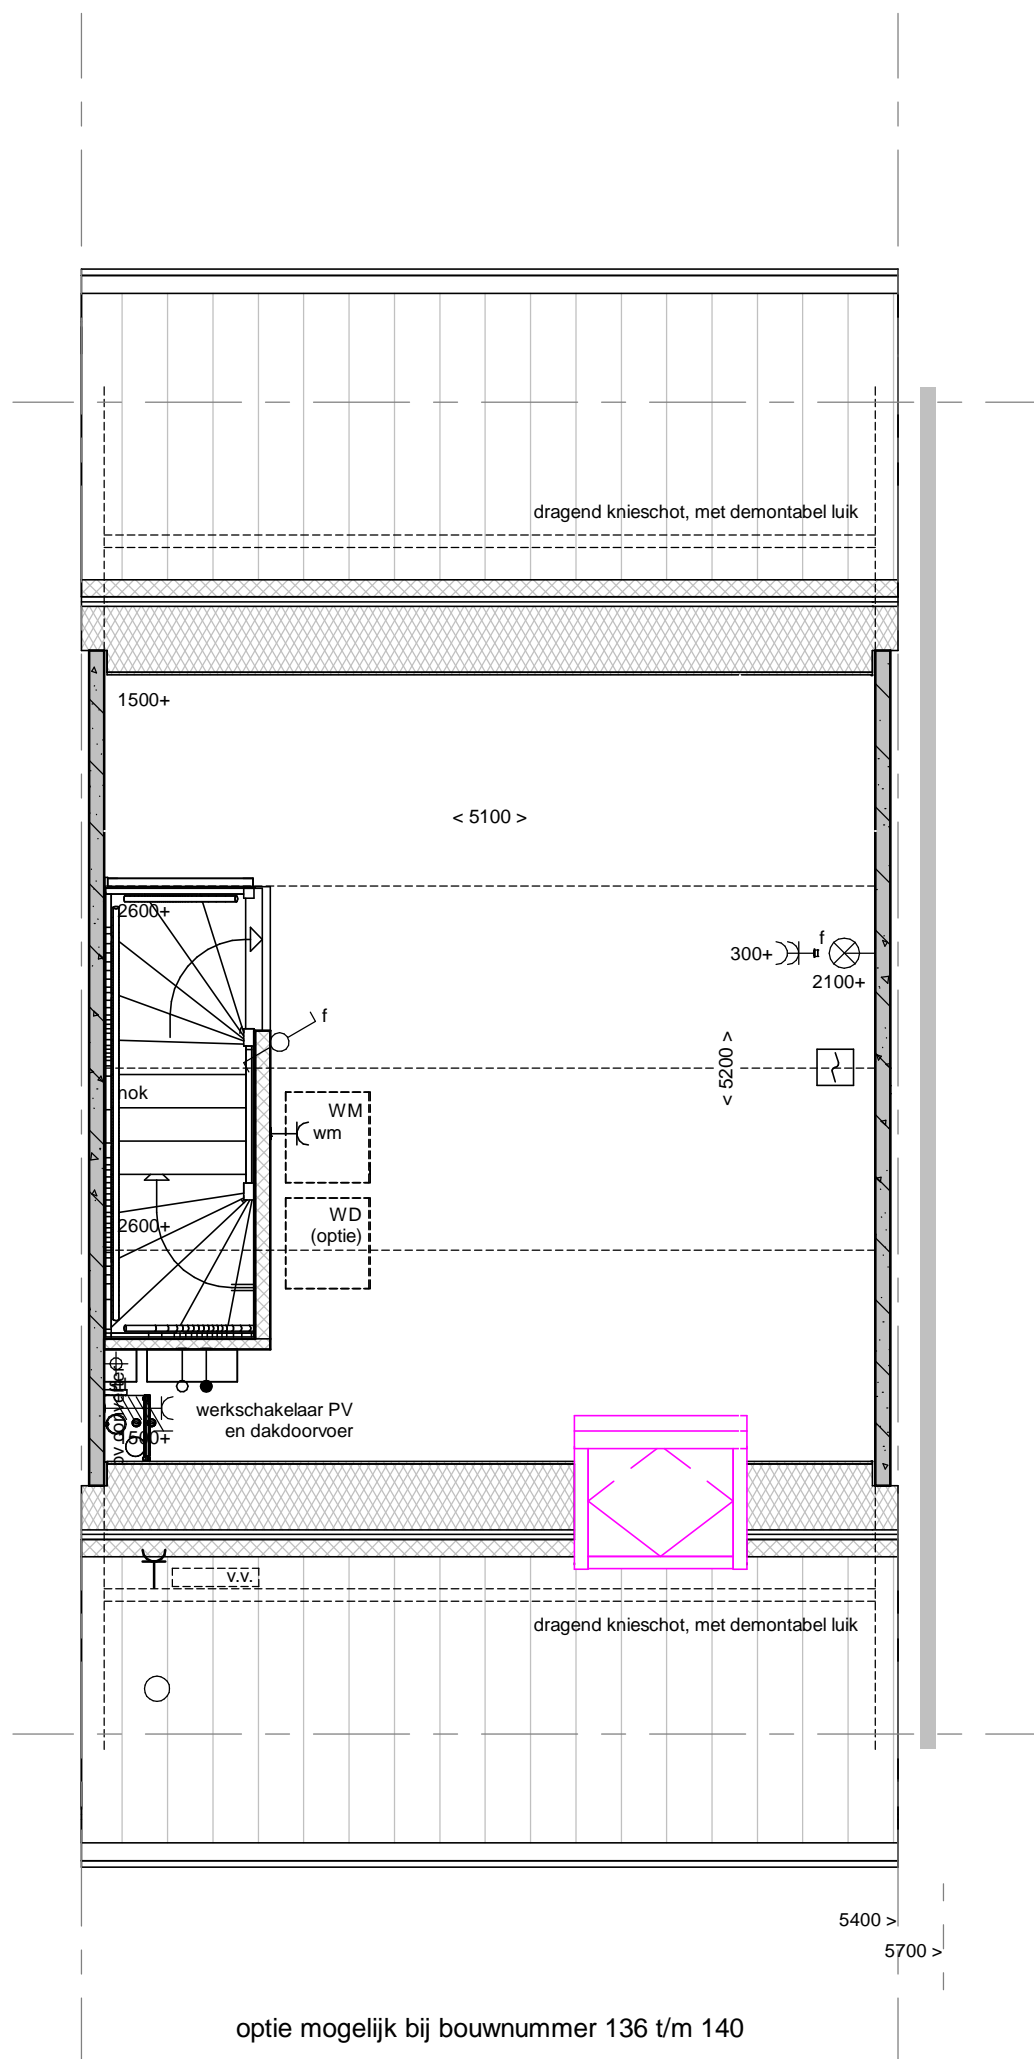

DE HOEVE

WONEN IN BORNSCHE MATEN

tek. nr : **A4-220**

fase : **Verkoop**

gezien : TB

datum : 14-07-2020

getekend : EP

gewijzigd :

afmeting : A3



wijzigingsnummer :

opdrachtgever : **Bouwontwikkeling De Bongerd VOF**

project : **19 woningen Eschwonen**

onderdeel: **dakvenster voor 1140x1180**

schaal
1:50
status
definitief
projectnummer
50181130

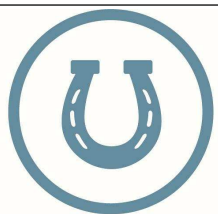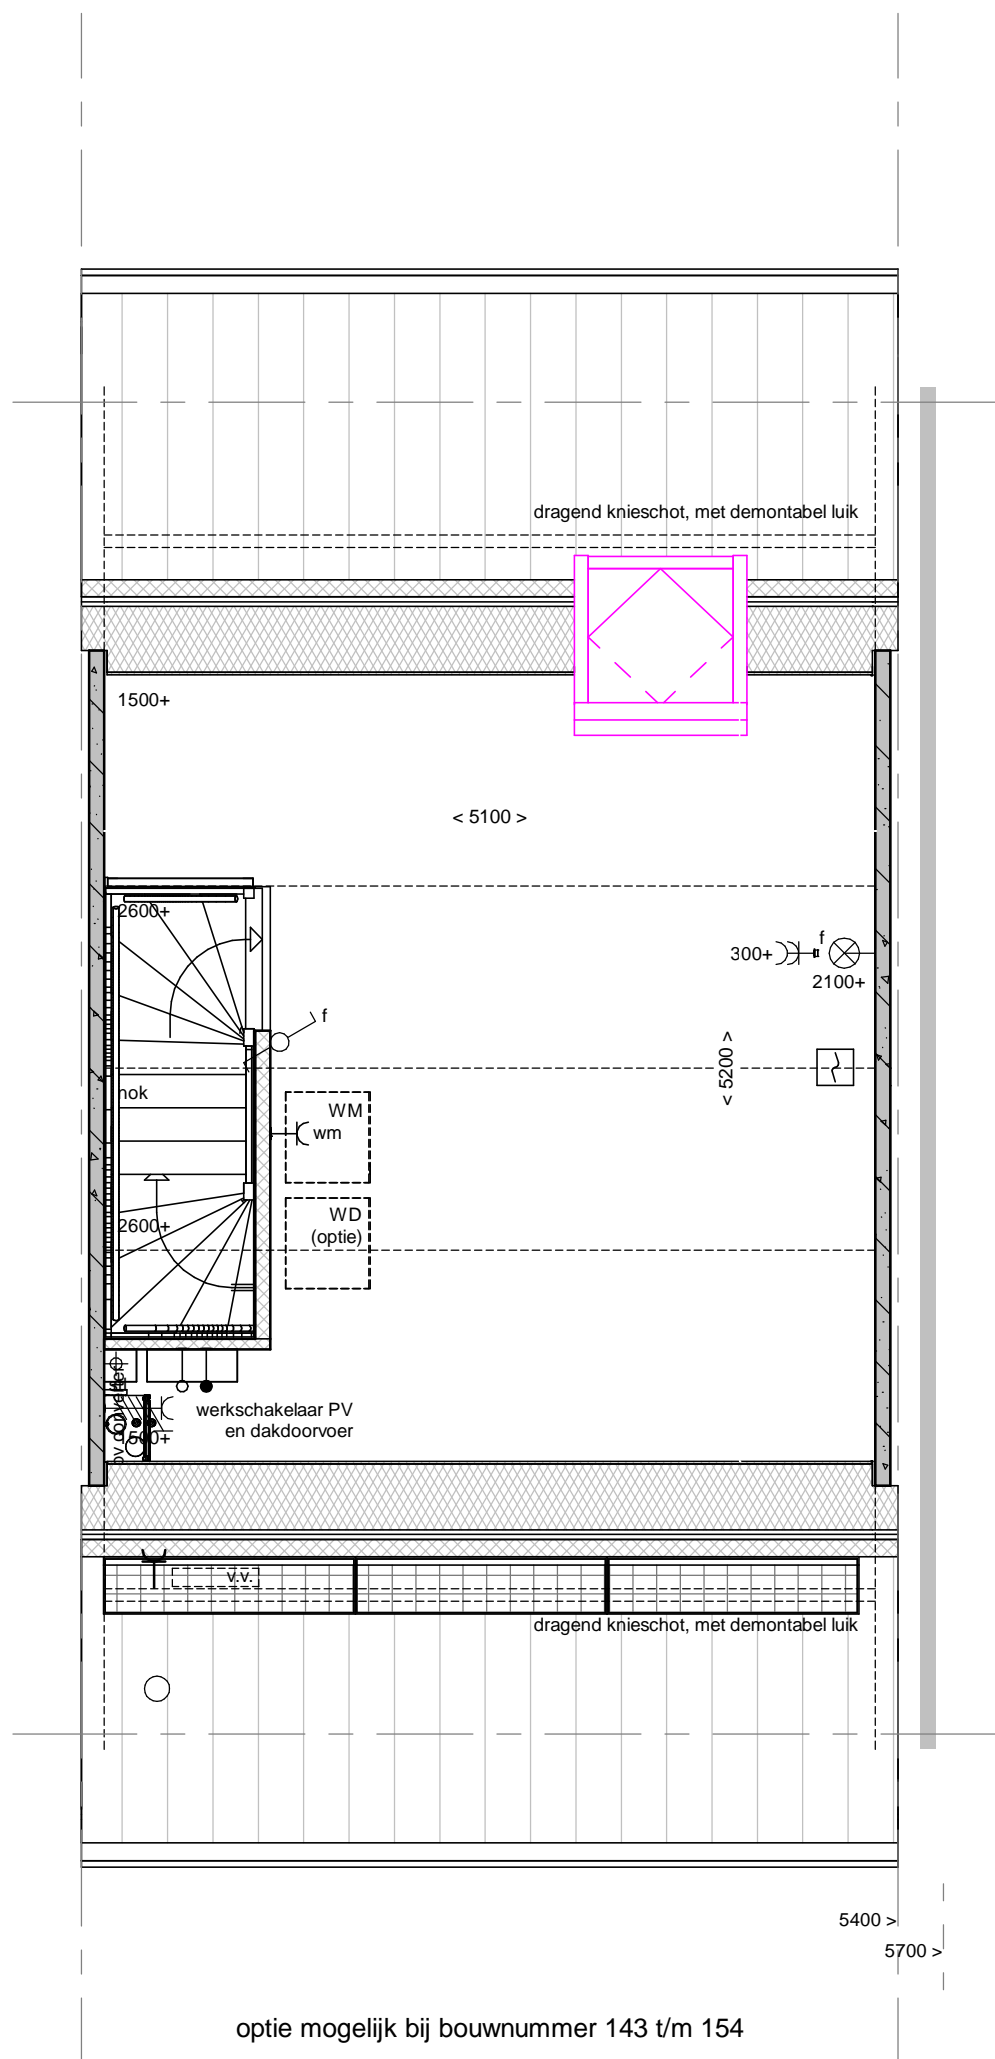

DE HOEVE

WONEN IN BORNSCHE MATEN

tek. nr : **A4-300**

fase : **Verkoop**

gezien : TB

datum : 14-07-2020

getekend : EP

gewijzigd :

afmeting : A3

wijzigingsnummer :

opdrachtgever : **Bouwontwikkeling De Bongerd VOF**



schaal
1:50

project : **19 woningen Eschwonen**

status
definitief

onderdeel : **dakvenster achter niet trapzijde 1140x1400**



projectnummer
50181130

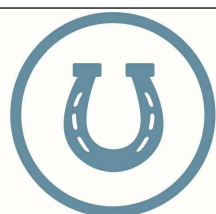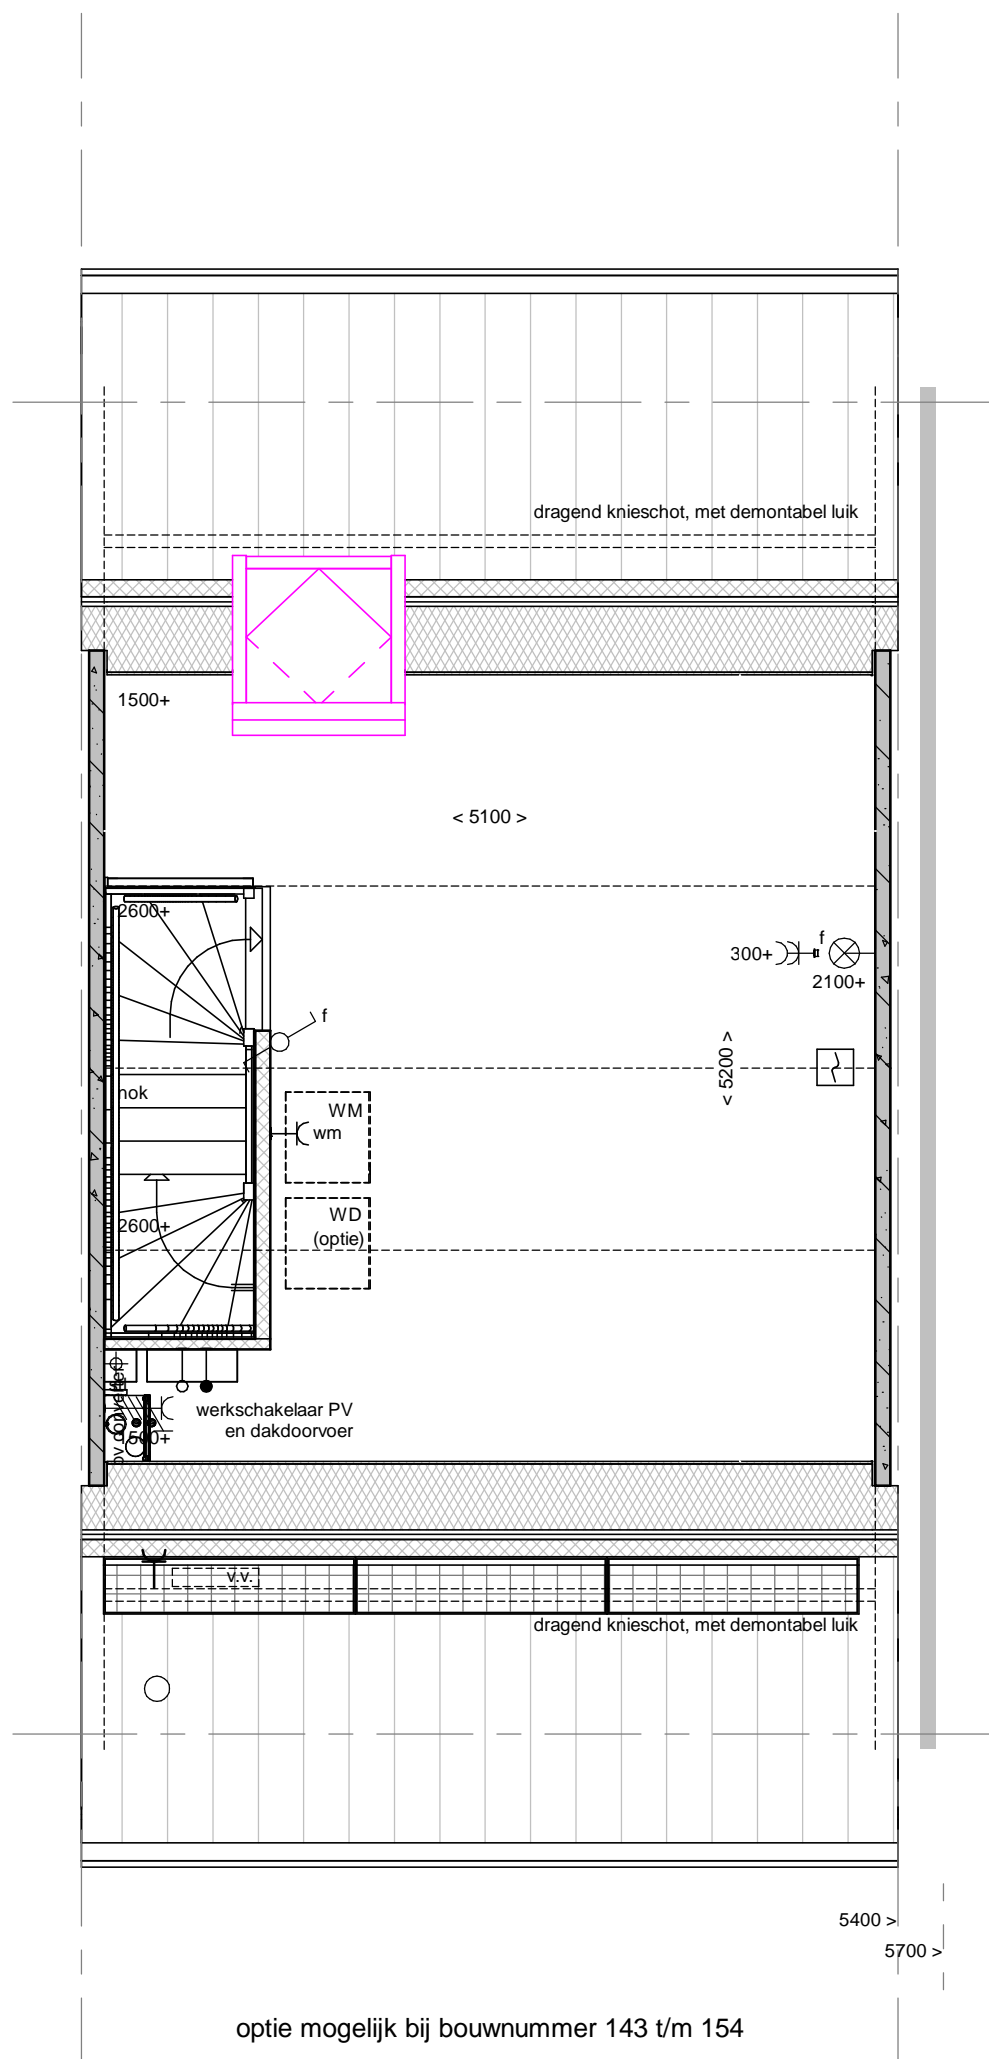

DE HOEVE

WONEN IN BORNSCHE MATEN

tek. nr	: A4-310	fase	: Verkoop
gezien	: TB	datum	: 14-07-2020
getekend	: EP	gewijzigd	:
afmeting	: A3	wijzigingsnummer	:
opdrachtgever	: Bouwontwikkeling De Bongerd VOF		
project	: 19 woningen Eschwonen		
onderdeel	: dakvenster achter trapzijde		
	: 1140x1400		
		schaal	: 1:50
		status	: definitief
		projectnummer	: 50181130

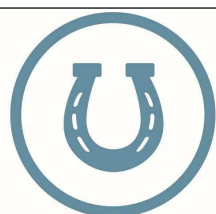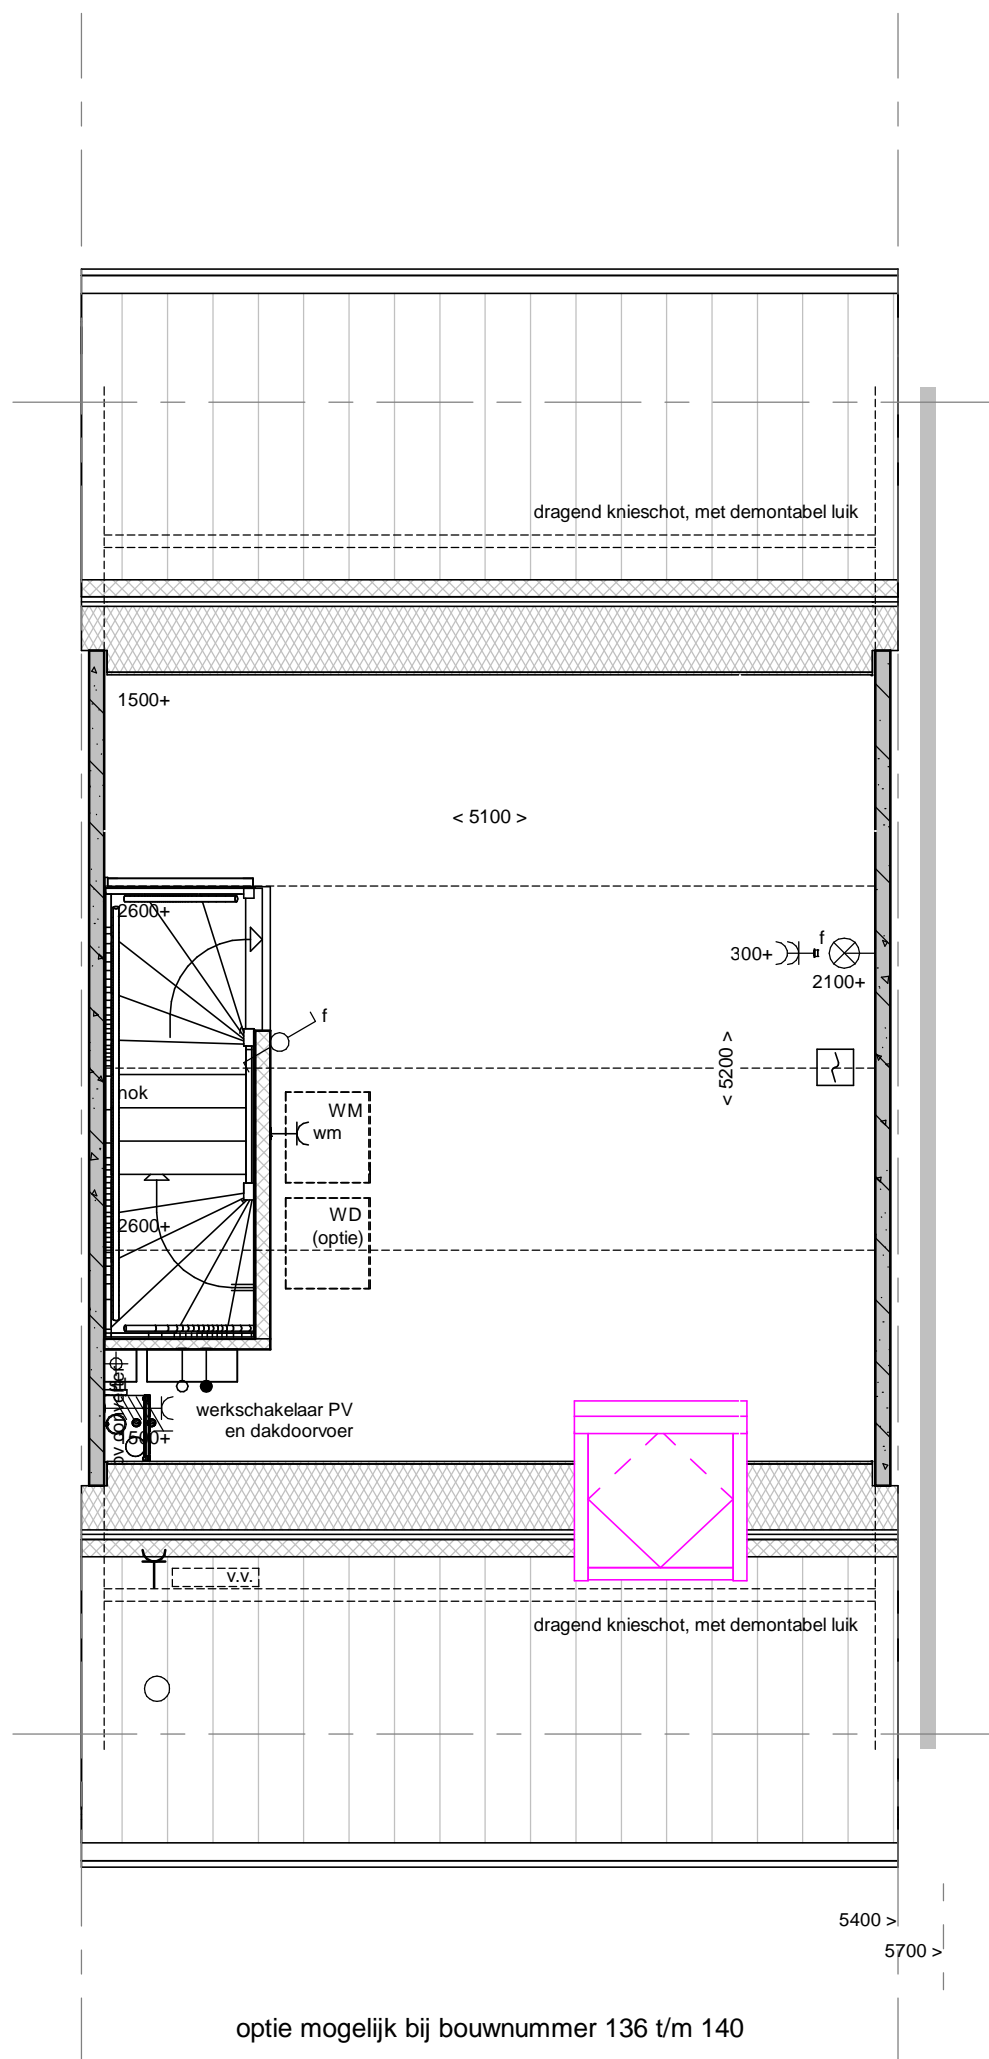

DE HOEVE

WONEN IN BORNSCHE MATEN



tek. nr	: A4-320	fase	: Verkoop
gezien	: TB	datum	: 14-07-2020
getekend	: EP	gewijzigd	:
afmeting	: A3	wijzigingsnummer	:

opdrachtgever : **Bouwontwikkeling De Bongerd VOF**

project : **19 woningen Eschwonen**

onderdeel: **dakvenster voor 1140x1400**



schaal
1:50
status
definitief
projectnummer
50181130

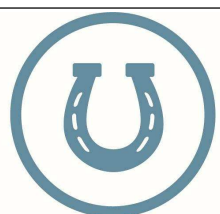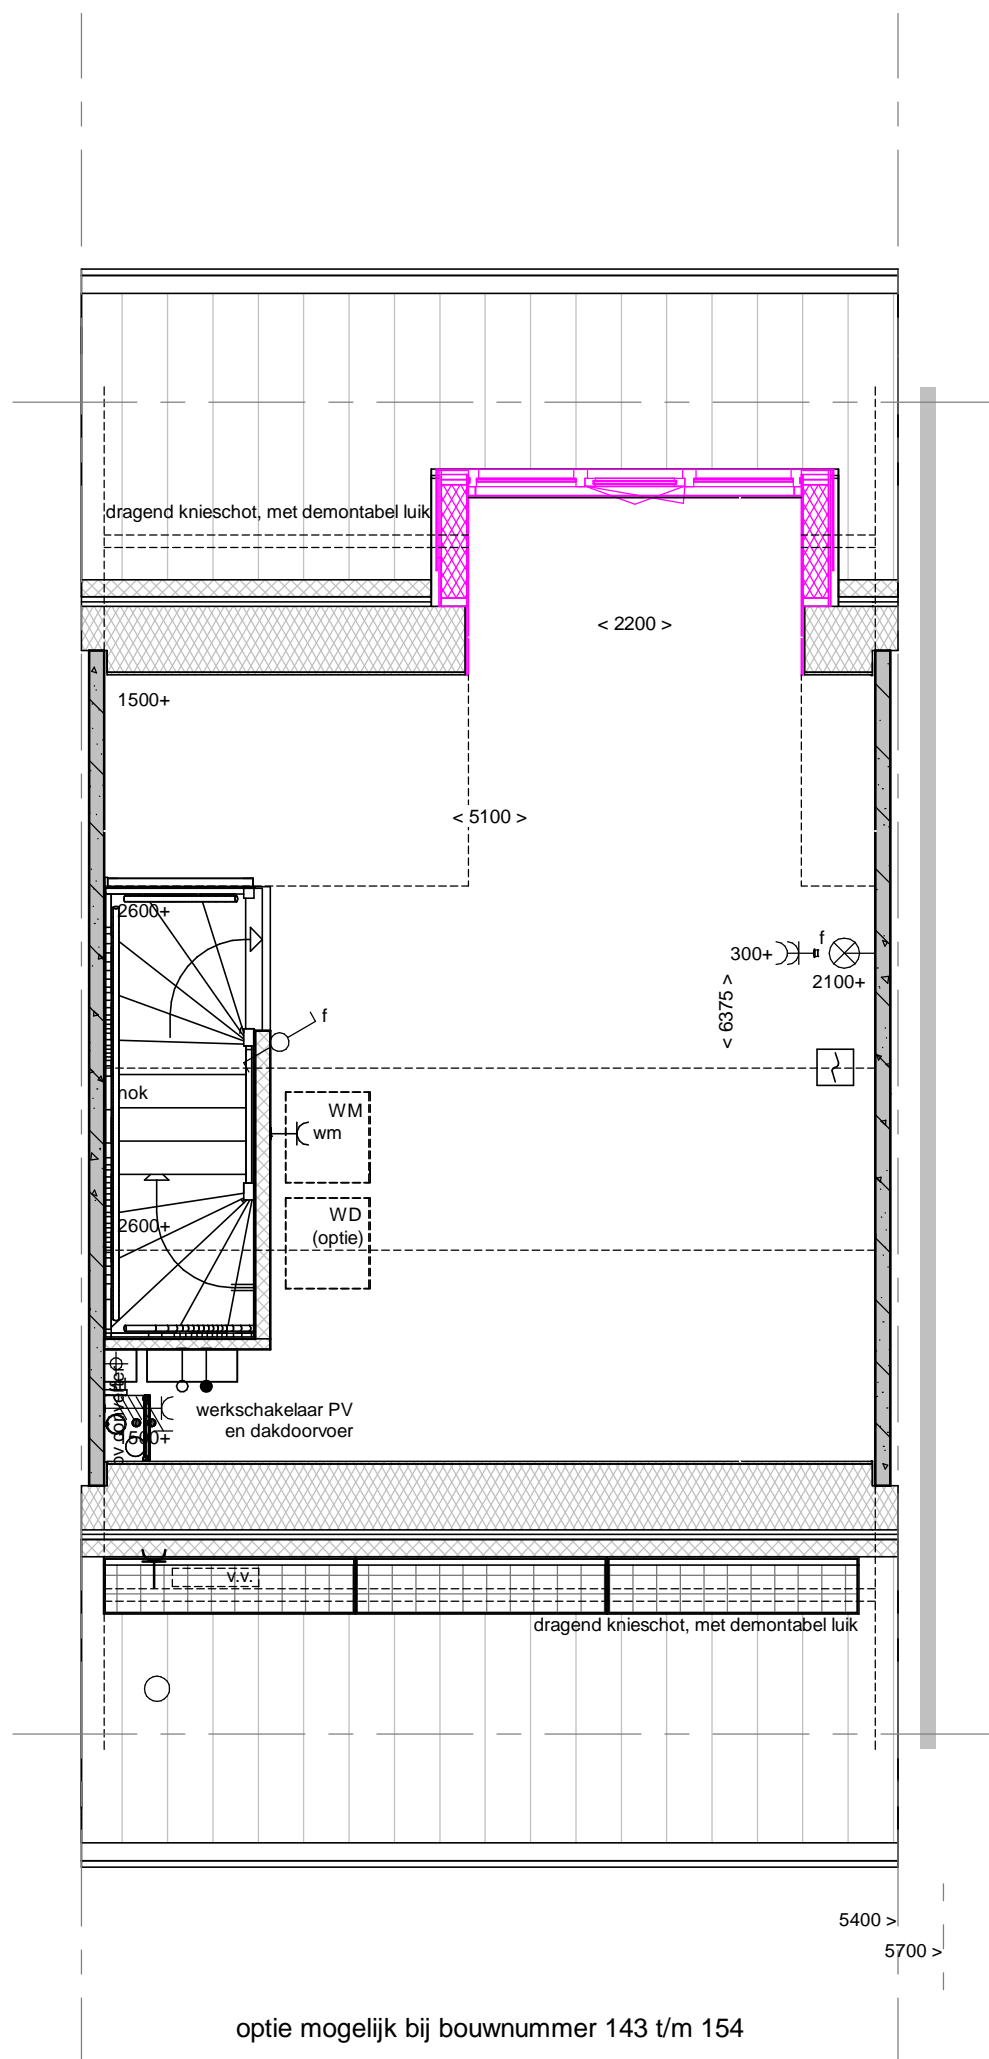

DE HOEVE

WONEN IN BORNSCHE MATEN

tek. nr	: A4-510	fase	: Verkoop
gezien	: TB	datum	: 14-07-2020
getekend	: EP	gewijzigd	:
afmeting	: A3	wijzigingsnummer	:
opdrachtgever	: Bouwontwikkeling De Bongerd VOF		
project	: 19 woningen Eschwonen		
onderdeel	: dakkapel achter 2200		
		schaal	: 1:50
		status	: definitief
		projectnummer	: 50181130

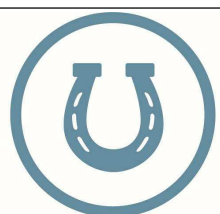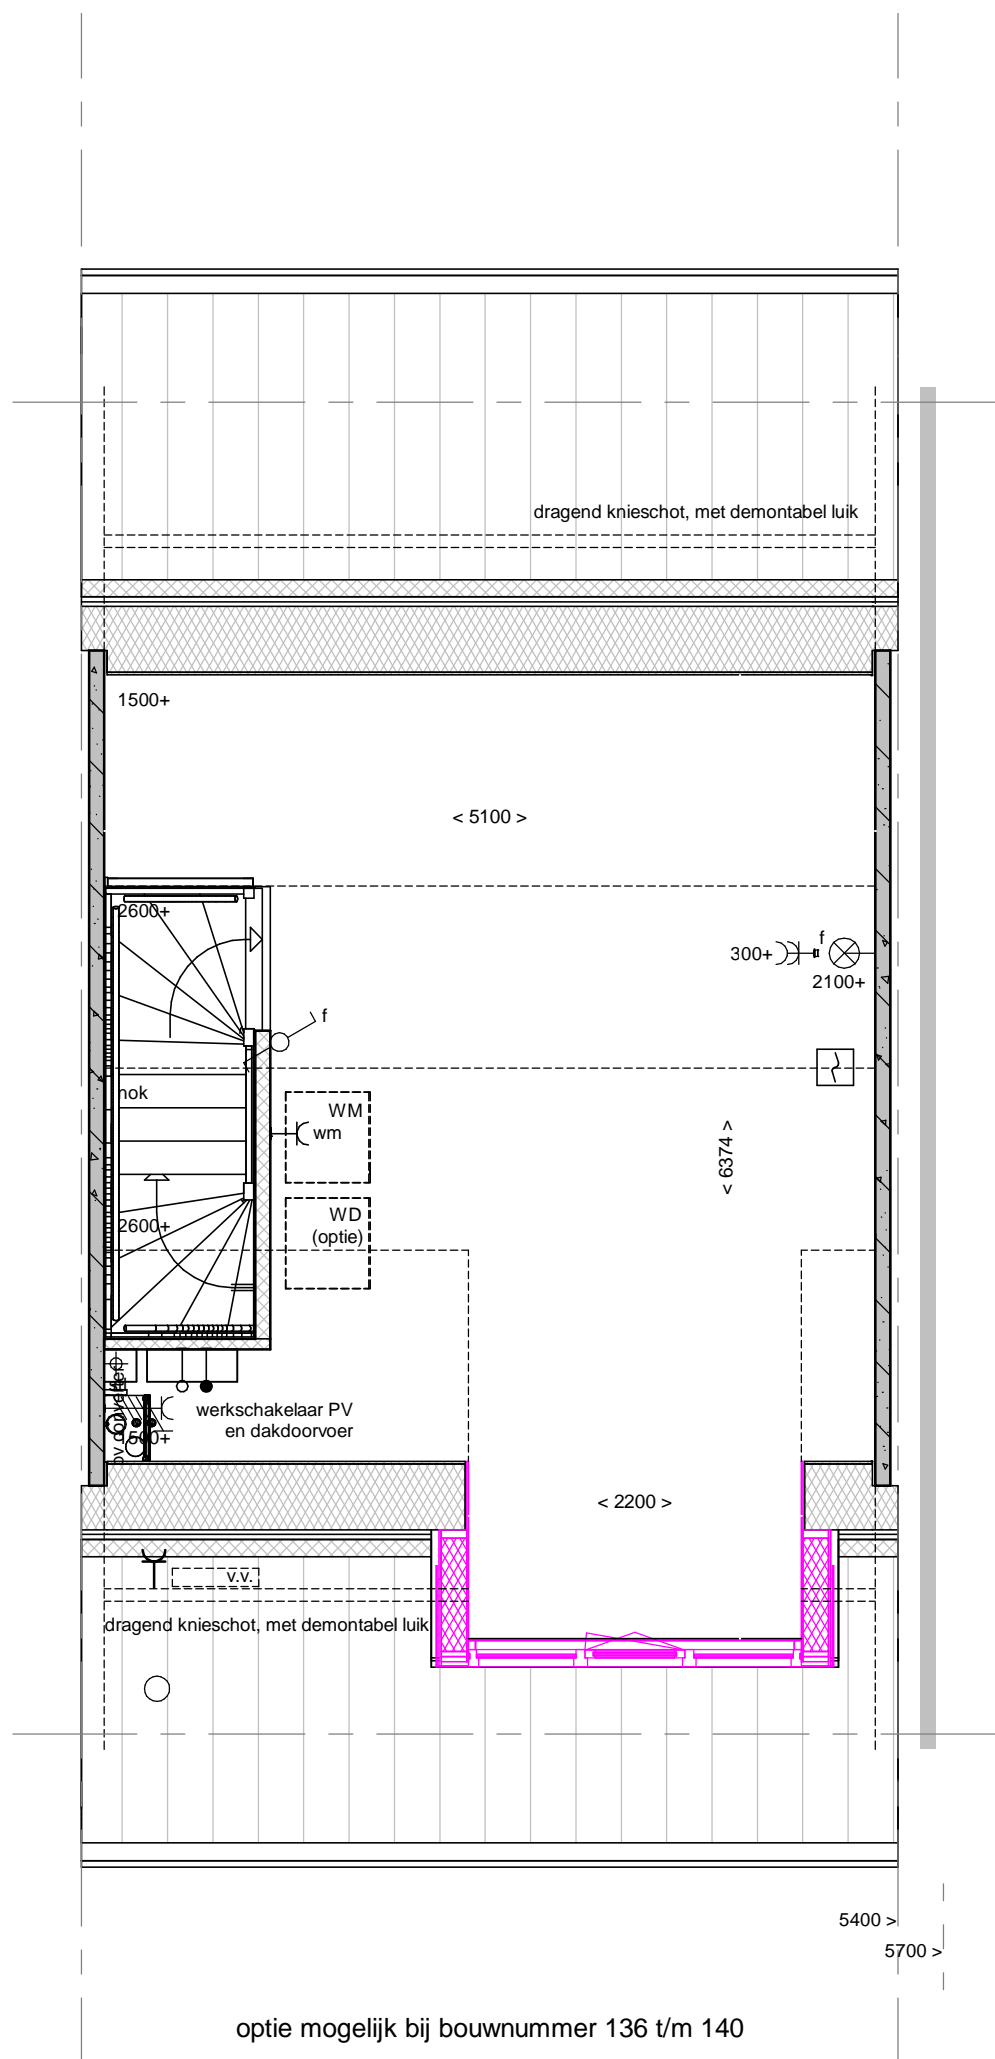

DE HOEVE

WONEN IN BORNSCHE MATEN

tek. nr : **A4-610**

fase : **Verkoop**

gezien : TB

datum : 14-07-2020

getekend : EP

gewijzigd :

afmeting : A3



wijzigingsnummer :

opdrachtgever : **Bouwontwikkeling De Bongerd VOF**

project : **19 woningen Eschwonen**

onderdeel: **dakkapel voor 2200**

schaal
1:50
status
definitief
projectnummer
50181130

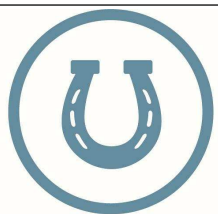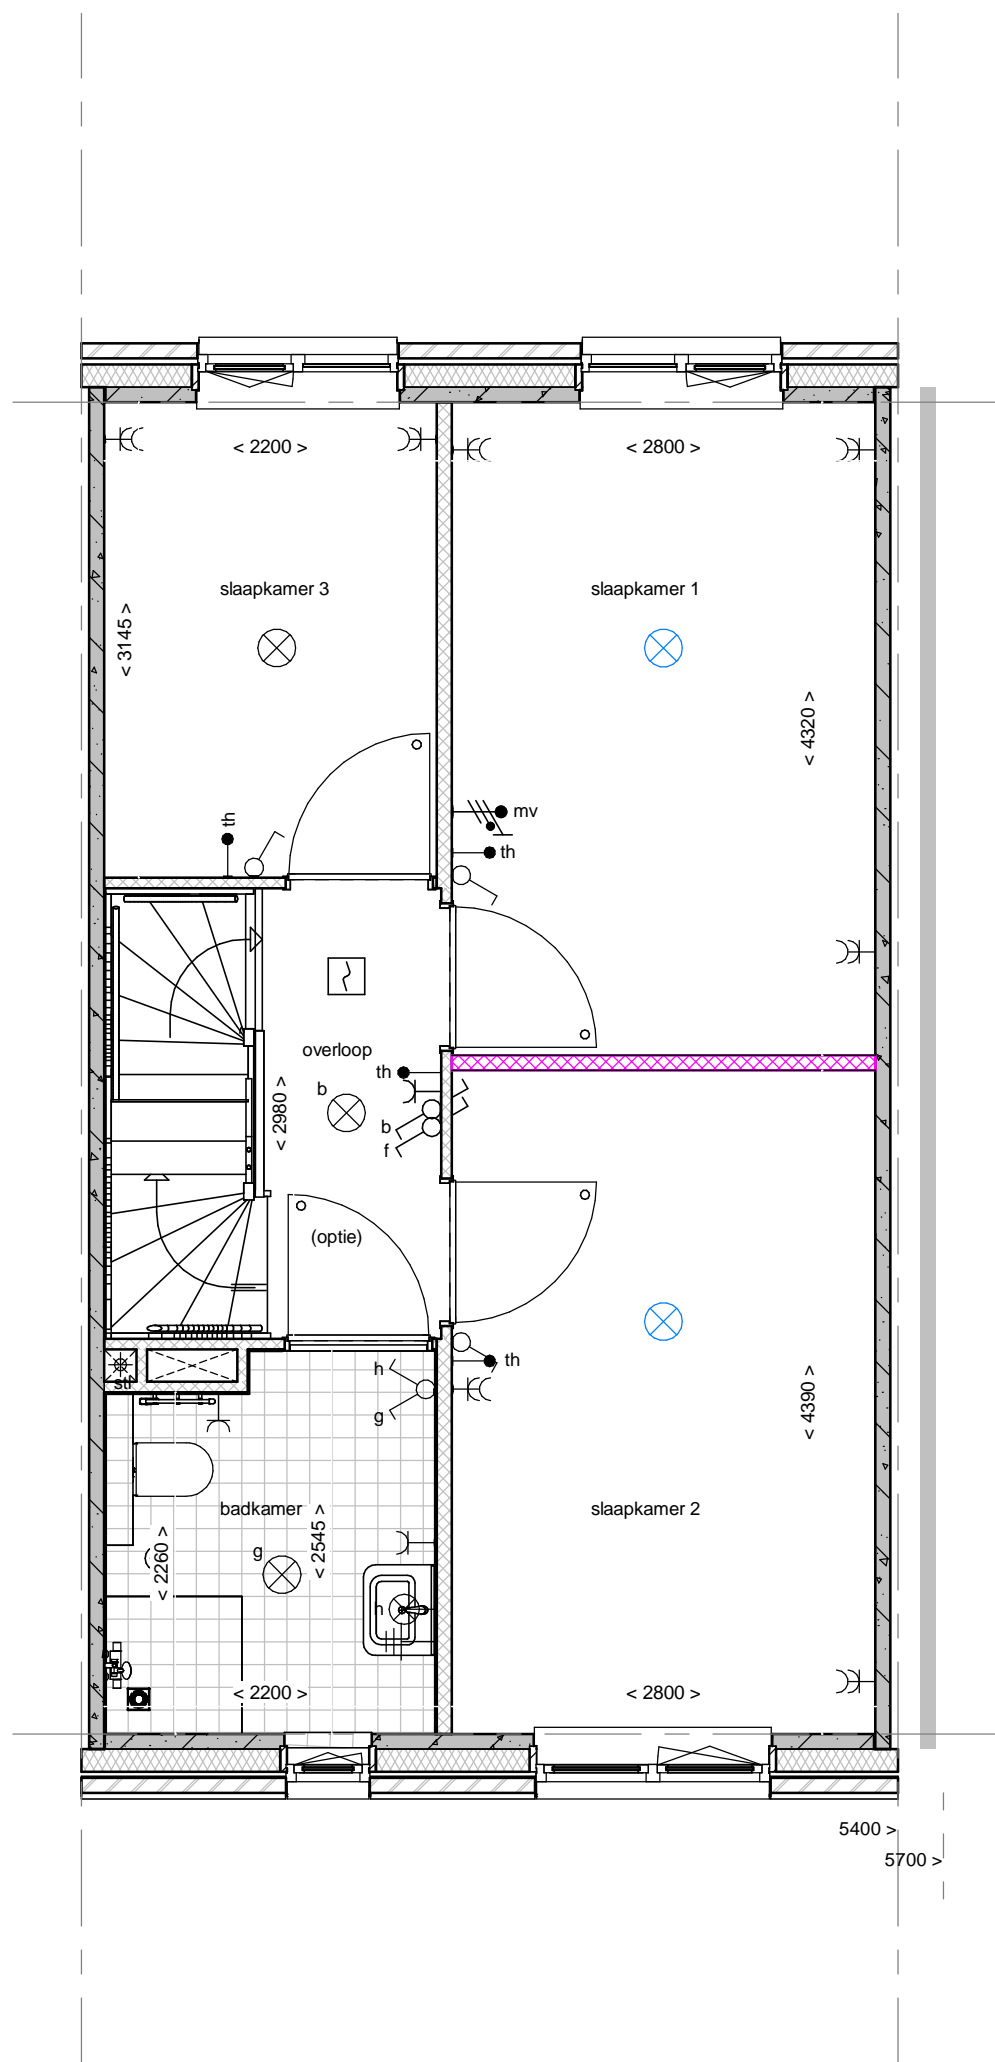

DE HOEVE

WONEN IN BORNSCHE MATEN

tek. nr : **B1-200**

fase : **Verkoop**

gezien : TB

datum : 14-07-2020

getekend : EP

gewijzigd :

afmeting : A3



wijzigingsnummer :

opdrachtgever : **Bouwontwikkeling De Bongerd VOF**

project : **19 woningen Eschwonen**

onderdeel: **slaapkamer 2 grootst**

schaal
1:50
status
definitief
projectnummer
50181130

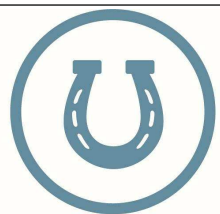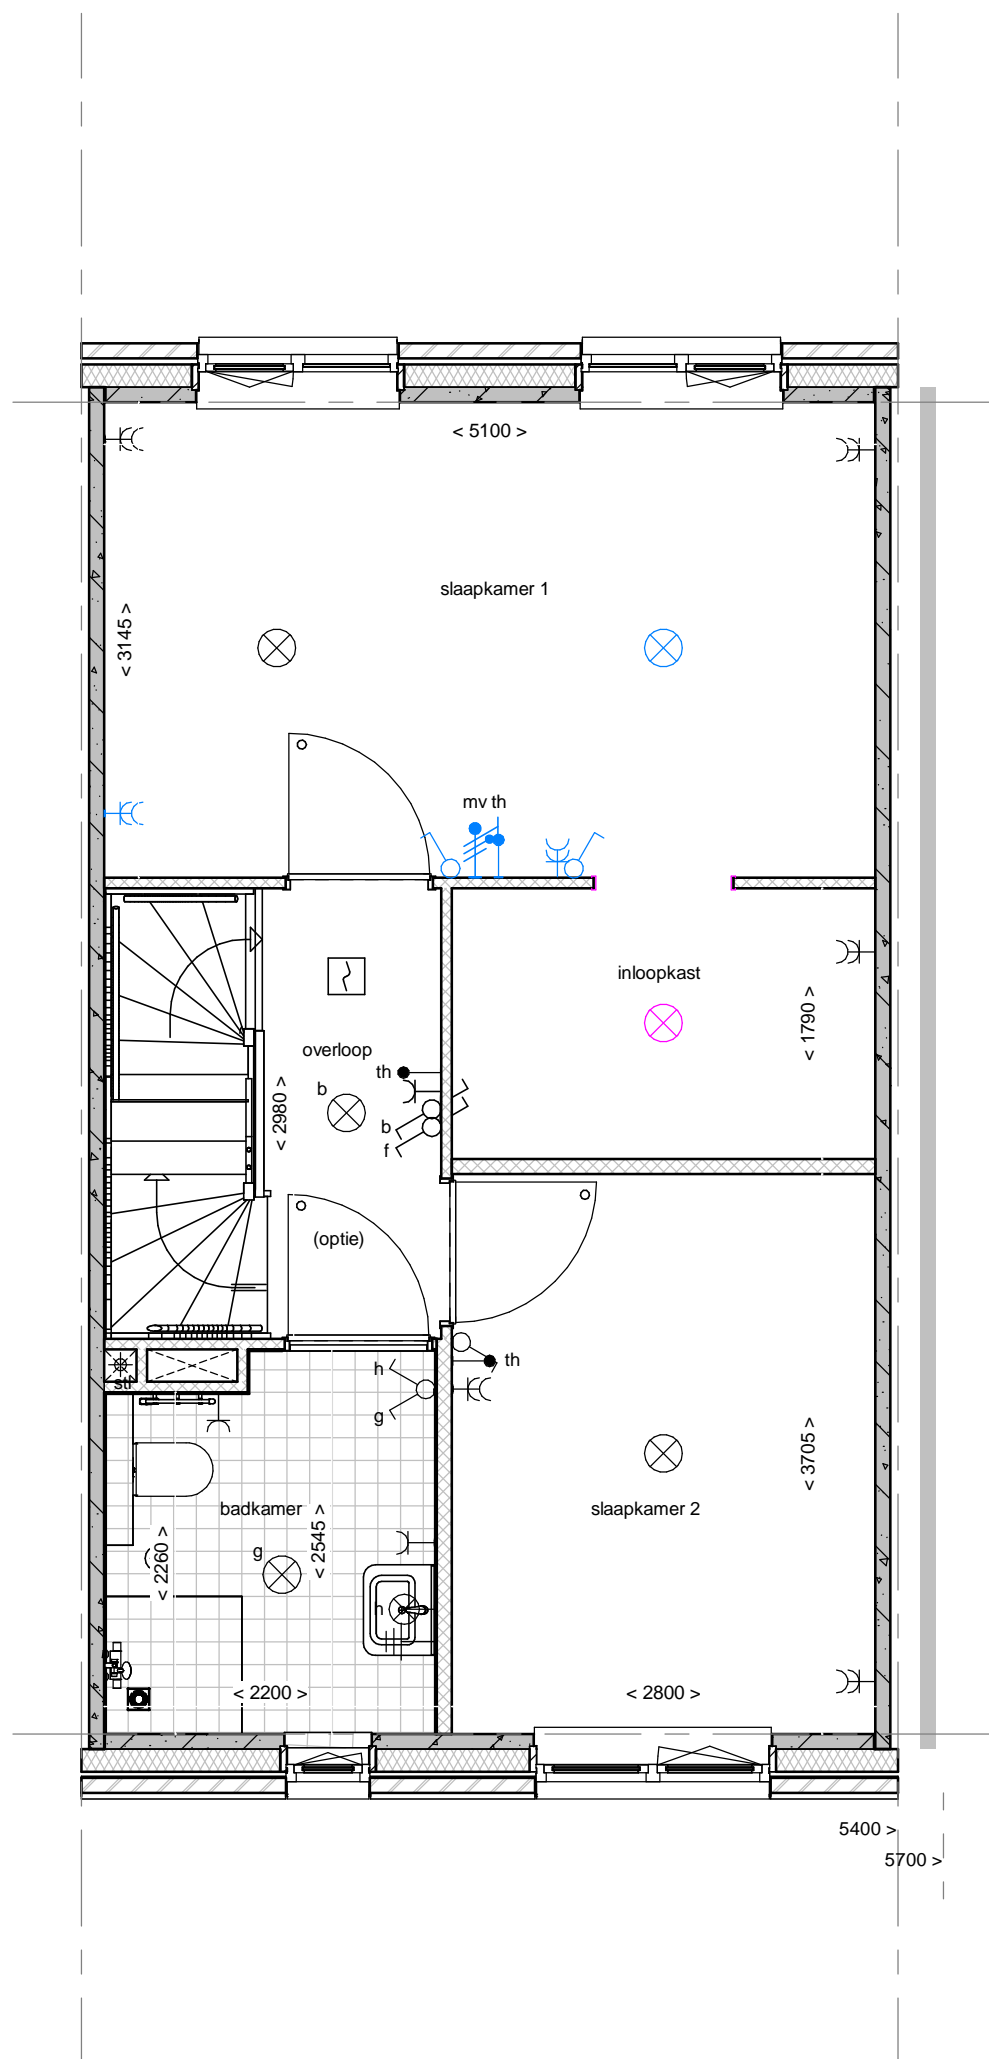

DE HOEVE

WONEN IN BORNSCHE MATEN

tek. nr : **B1-230**

fase : **Verkoop**

gezien : TB

datum : 14-07-2020

getekend : EP

gewijzigd :

afmeting : A3

wijzigingsnummer :



opdrachtgever : **Bouwontwikkeling De Bongerd VOF**

project : **19 woningen Eschwonen**

onderdeel : **inloopkast slaakamer 1b**

schaal
1:50

status
definitief
projectnummer
50181130

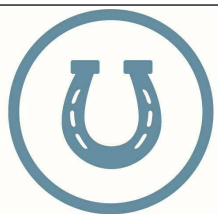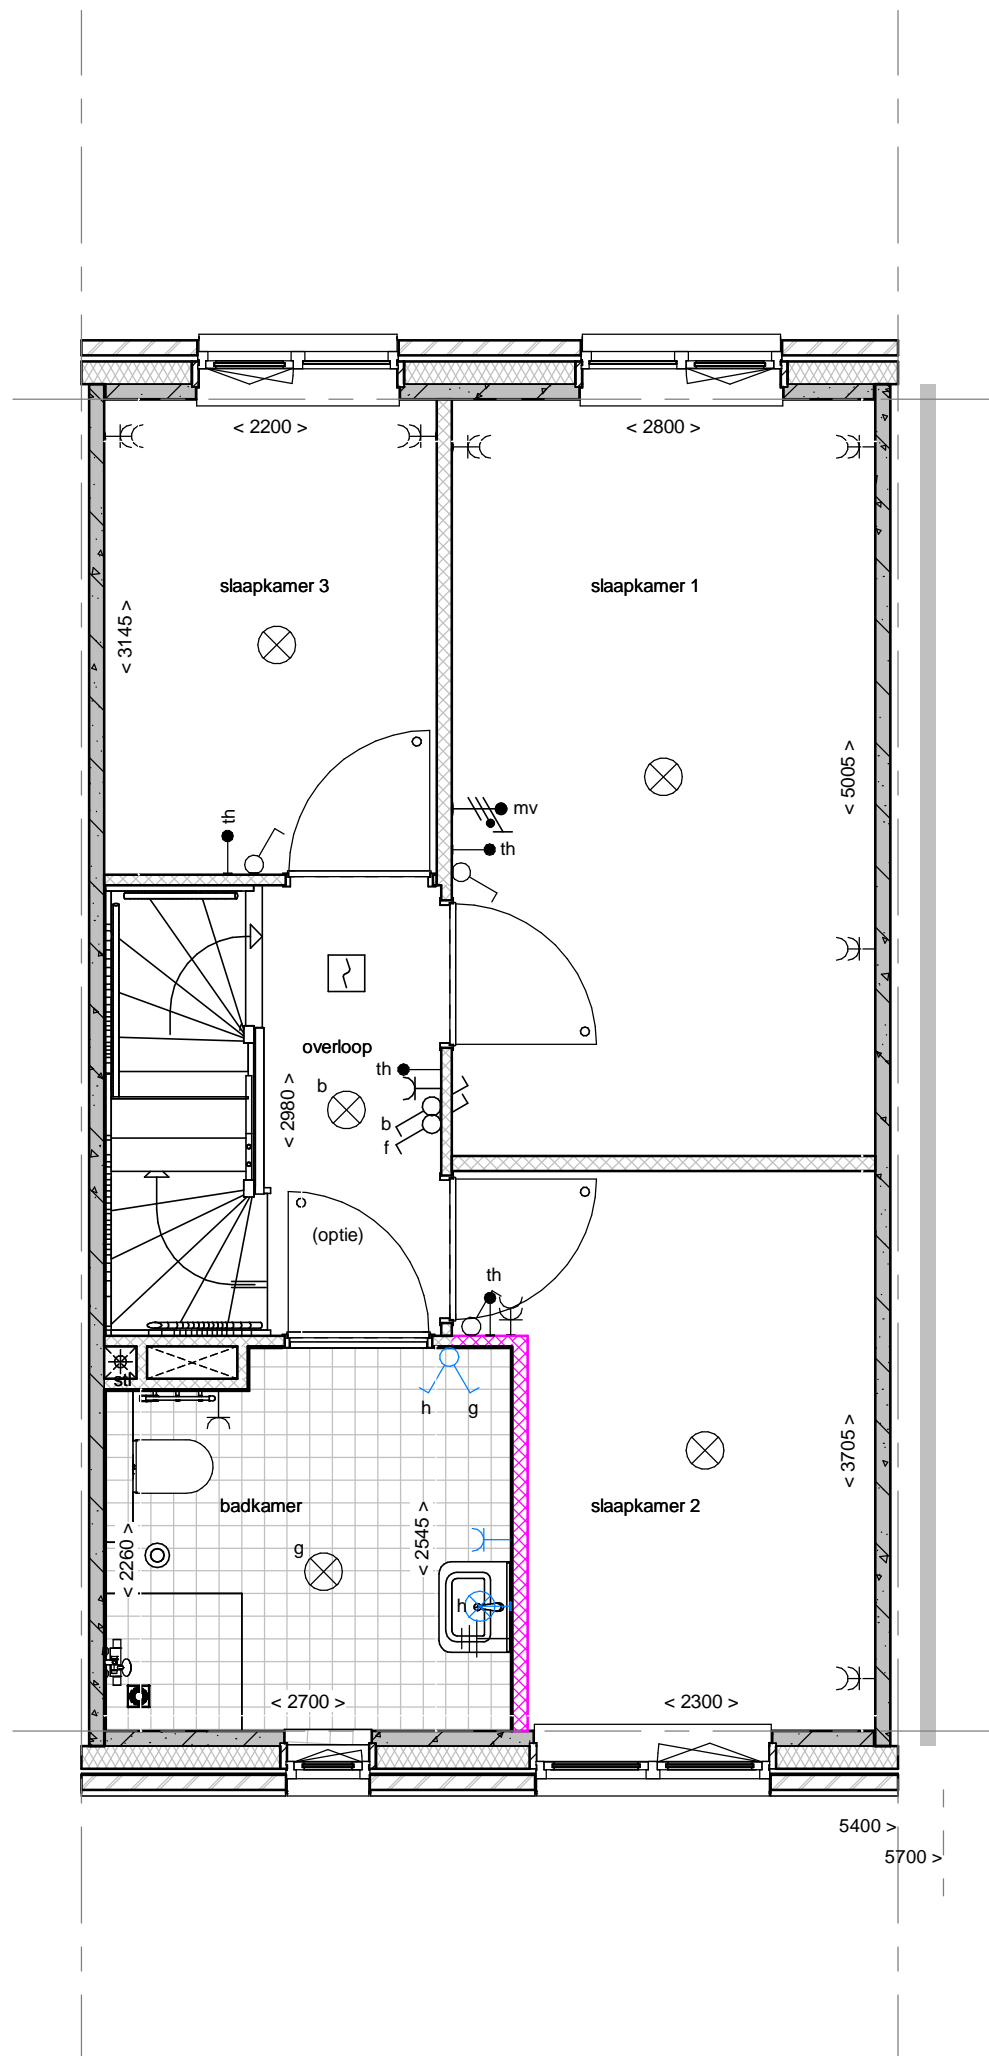



DE HOEVE

WONEN IN BORNSCHE MATEN

tek. nr	: B1-300	fase	: Verkoop
gezien	: TB	datum	: 14-07-2020
getekend	: EP	gewijzigd	:
afmeting	: A3	wijzigingsnummer	:

opdrachtgever : **Bouwontwikkeling De Bongerd VOF**
 project : **19 woningen Eschwonen**
 onderdeel: **grotere badkamer**



schaal
 1:50
 status
 definitief
 projectnummer
 50181130

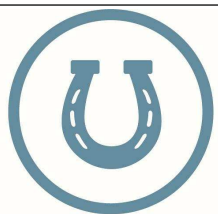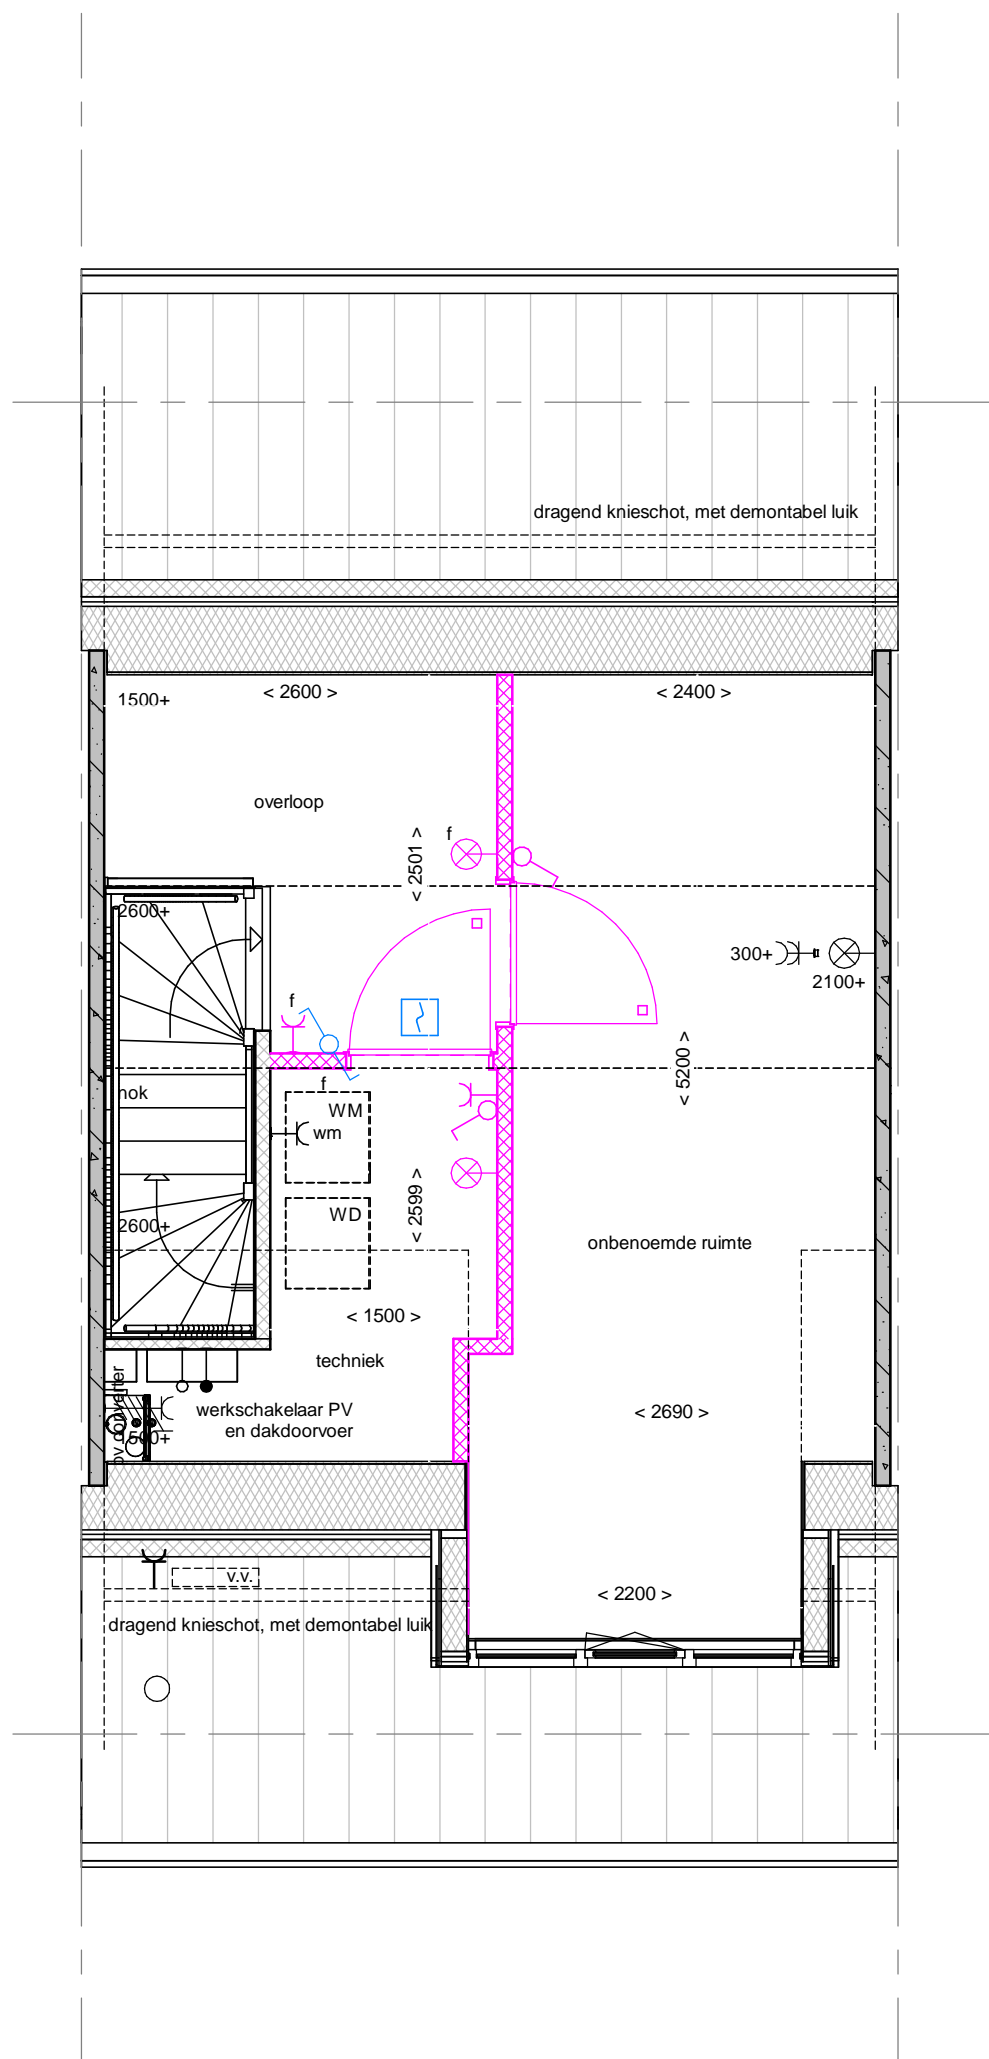

DE HOEVE

WONEN IN BORNSCHE MATEN

tek. nr	: B1-440	fase	: Verkoop
gezien	: TB	datum	: 14-07-2020
getekend	: EP	gewijzigd	:
afmeting	: A3	wijzigingsnummer	:
opdrachtgever	: Bouwontwikkeling De Bongerd VOF		
project	: 19 woningen Eschwonen		
onderdeel	: indelingsvariant zolder		
		schaal	: 1:50
		status	: definitief
		projectnummer	: 50181130

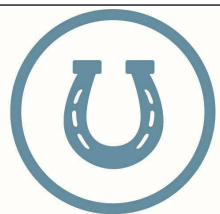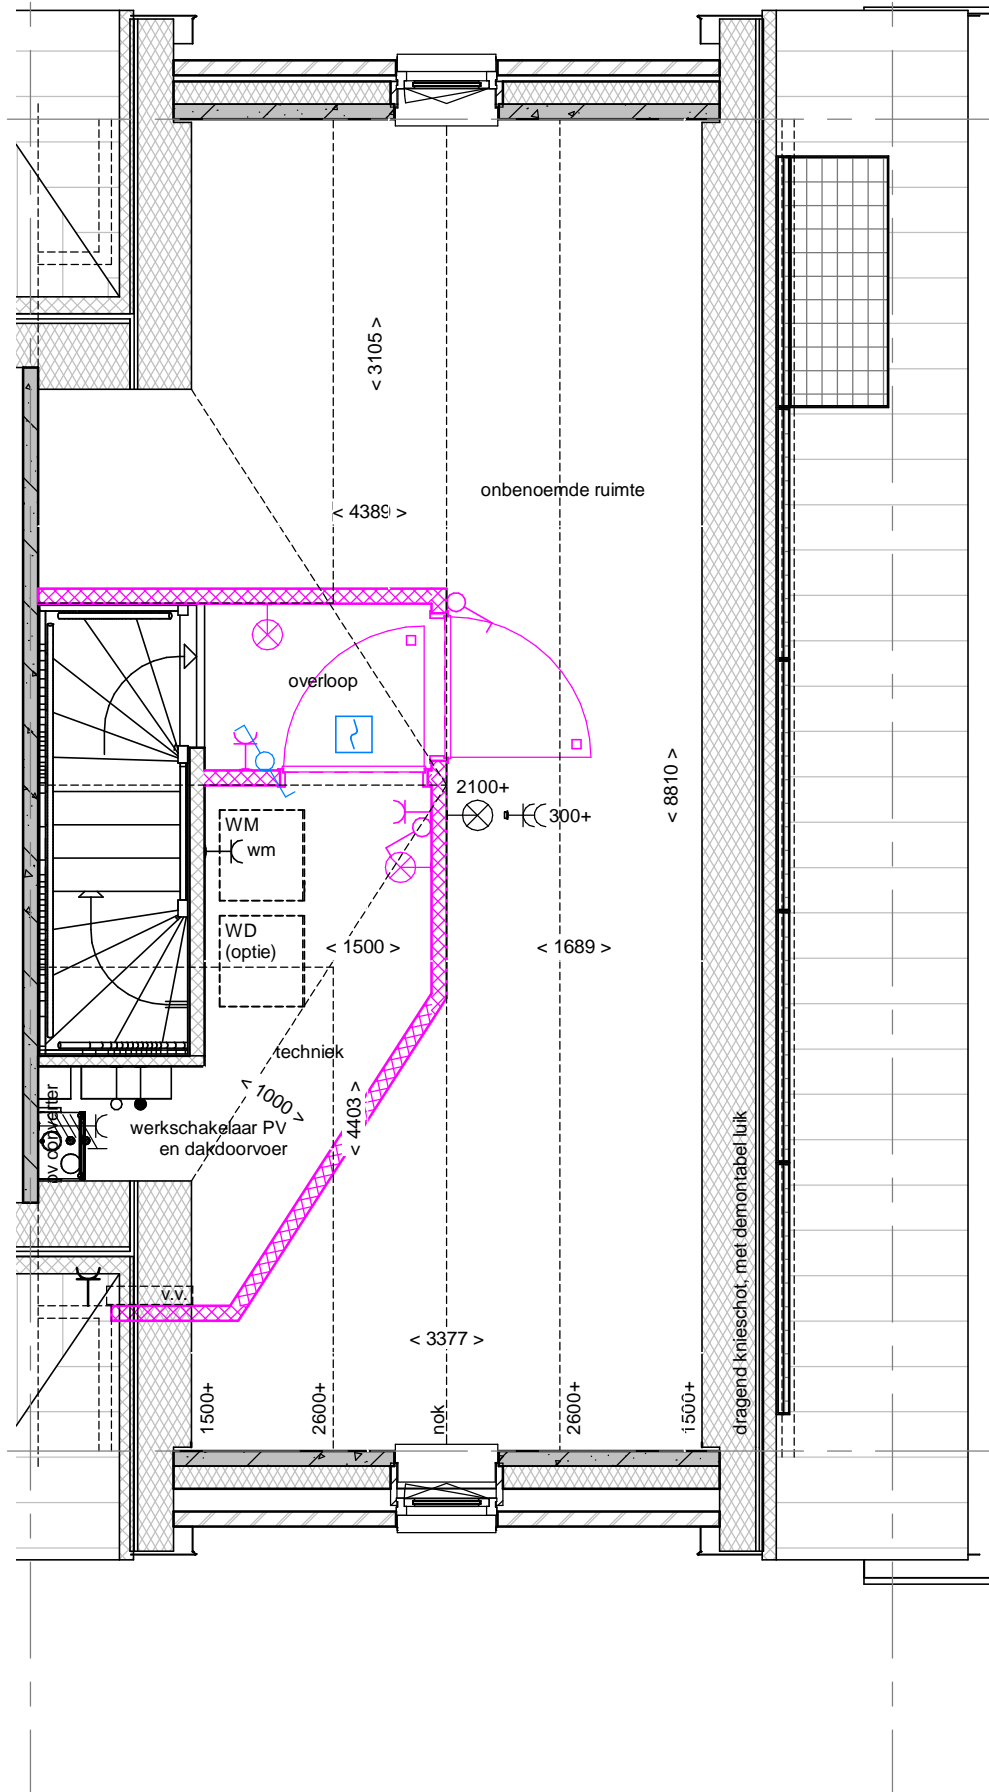



DE HOEVE

WONEN IN BORNSCHE MATEN

tek. nr	: B1-441	fase	: Verkoop
gezien	: TB	datum	: 14-07-2020
getekend	: EP	gewijzigd	:
afmeting	: A3	wijzigingsnummer	:

opdrachtgever : **Bouwontwikkeling De Bongerd VOF**
 project : **19 woningen Eschwonen**
 onderdeel : **indelingsvariant zolder**

schaal
 1:50
 status
 definitief
 projectnummer
 50181130

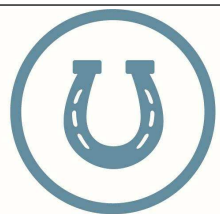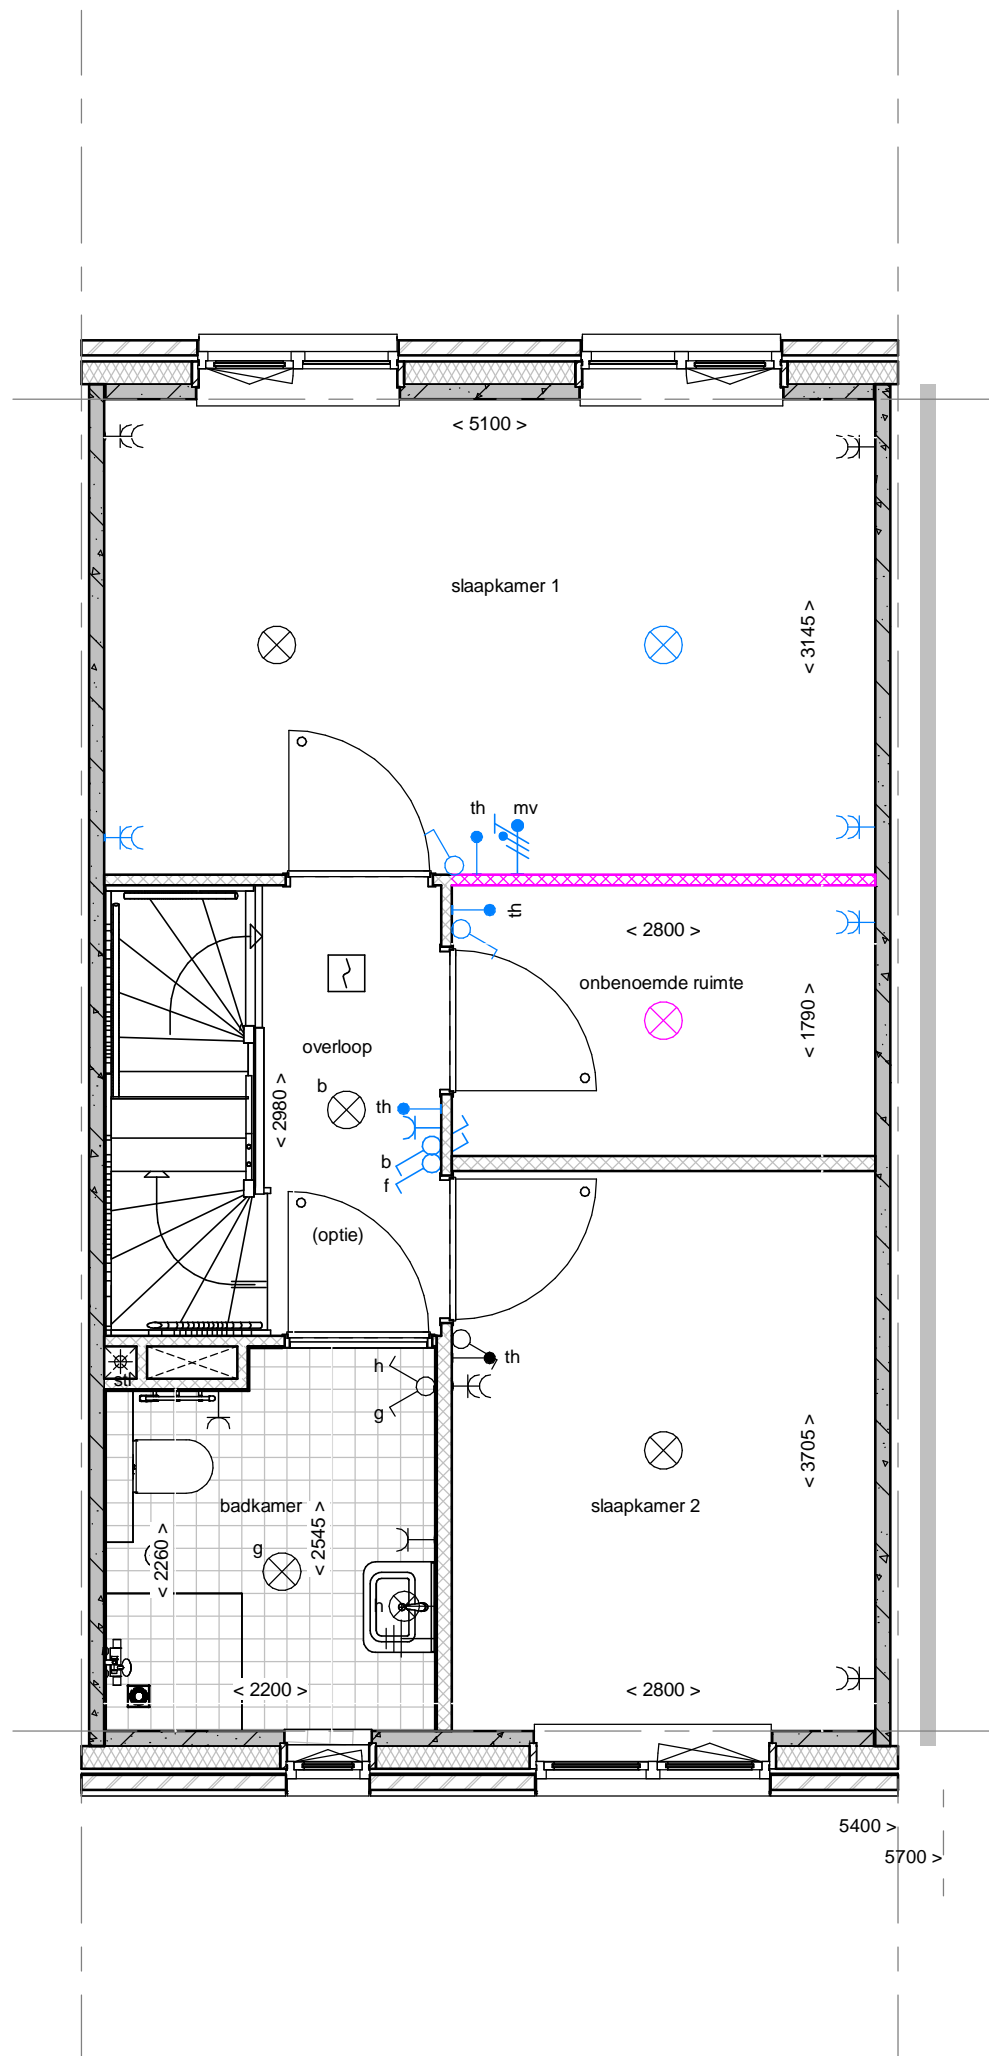

DE HOEVE

WONEN IN BORNSCHE MATEN

tek. nr : **B1-600**

fase : **Verkoop**

gezien : TB

datum : 14-07-2020

getekend : EP

gewijzigd :

afmeting : A3



wijzigingsnummer :

opdrachtgever : **Bouwontwikkeling De Bongerd VOF**

project : **19 woningen Eschwonen**

onderdeel : **onbenoemde ruimte en 2 slaapkamers**

schaal
 1:50
 status
 definitief
 projectnummer
 50181130

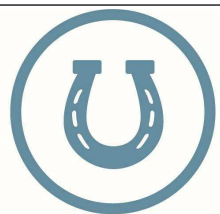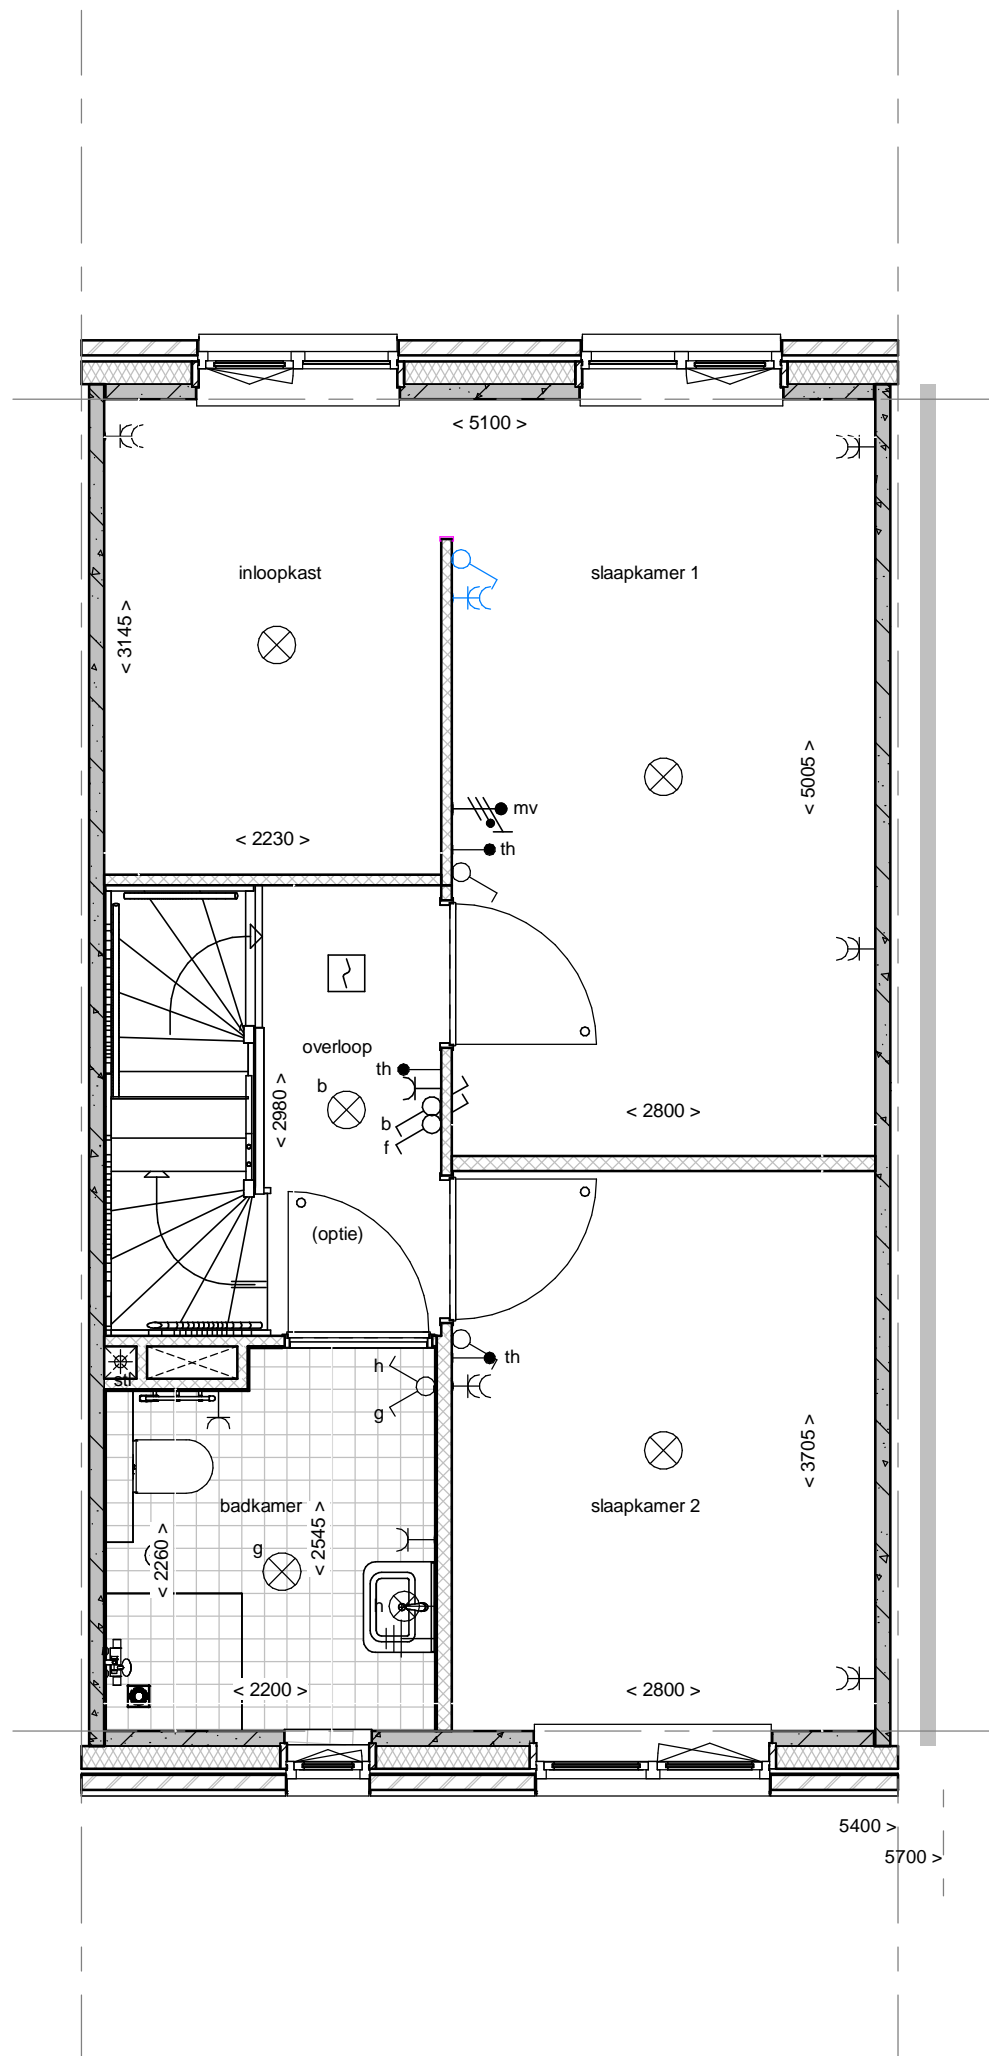

DE HOEVE

WONEN IN BORNSCHE MATEN

tek. nr : **B1-620**

fase : **Verkoop**

gezien : TB

datum : 14-07-2020

getekend : EP

gewijzigd :

afmeting : A3

wijzigingsnummer :

opdrachtgever : **Bouwontwikkeling De Bongerd VOF**

project : **19 woningen Eschwonen**

onderdeel : **inloopkast slaapkamer 1a**

schaal
1:50
status
definitief
projectnummer
50181130