

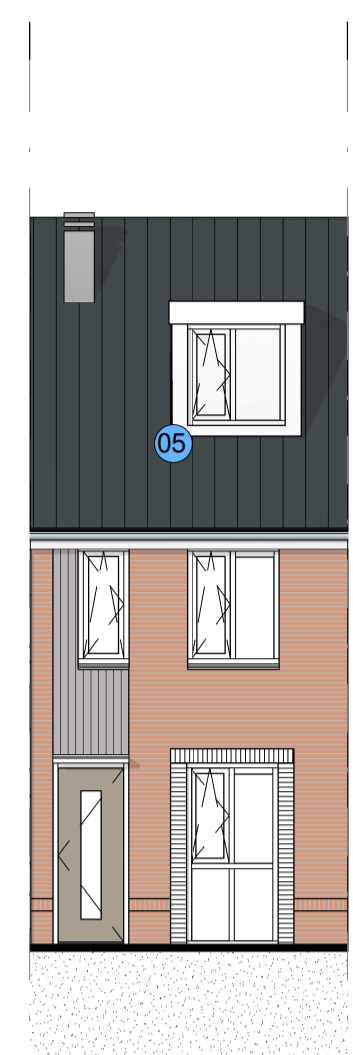


# OPTIES

- 01 uitbouw 1200 mm
- 02 uitbouw 2400 mm
- 03 grote pui met dubbele deur
- 04 grote schuifpui
- 05 dakkapel klein voorgevel
- 06 dakkapel groot voorgevel
- 07 geïsoleerde berging met doorgang
- 08 trapkast begane grond
- 09 dakraam voorgevel (980x1180 mm)
- 10 dakraam achtergevel (980x1180 mm)
- 11 zolder indeling
- 12 backkamer groter (slaapkamer kleiner)

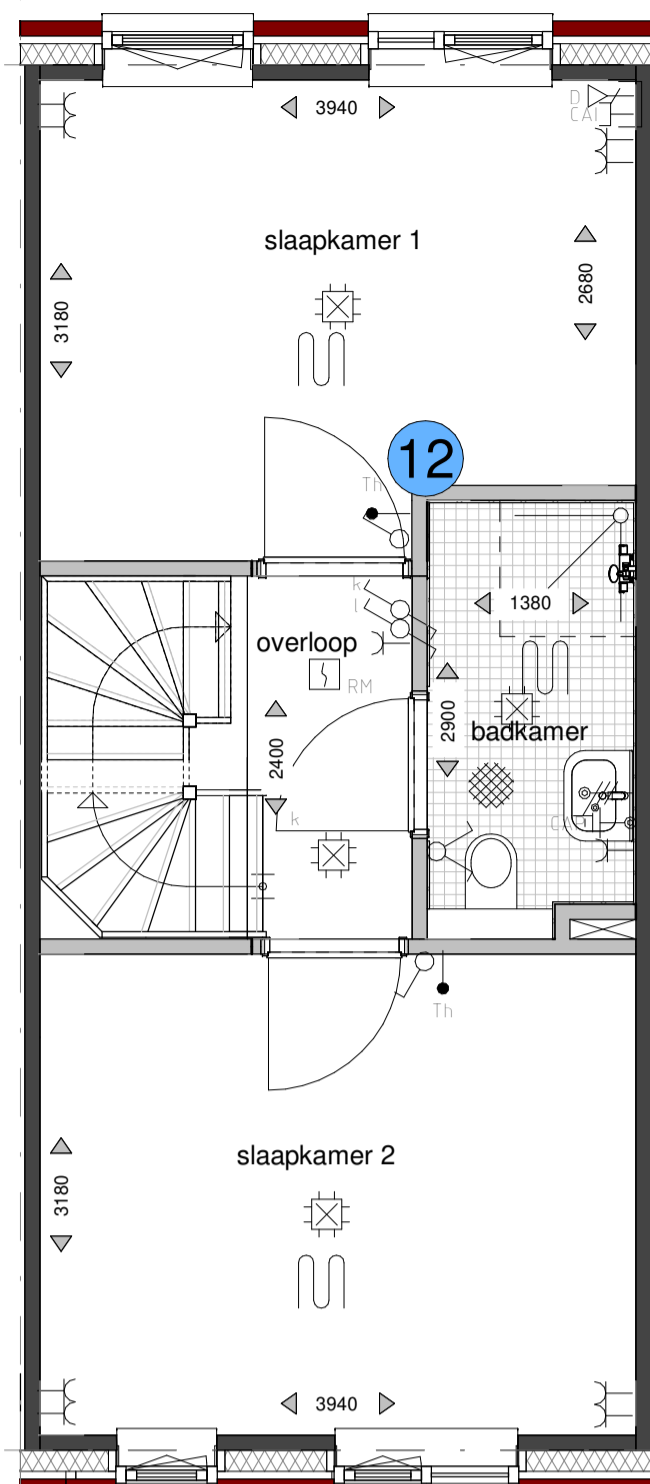


VOORGEVEL  
1:100

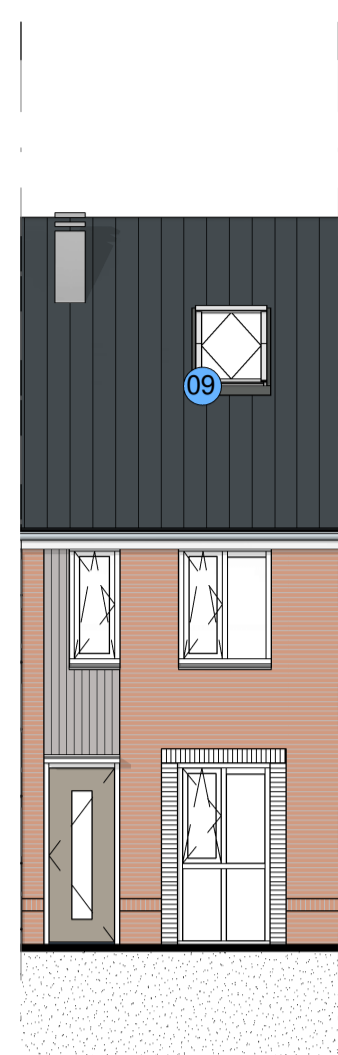

VOORGEVEL  
1:100




ACHTERGEVEL  
1:100

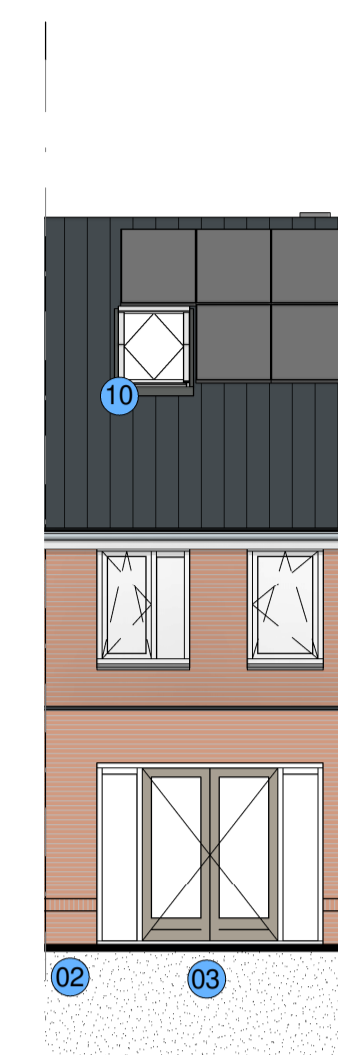


ACHTERGEVEL  
1:100


EERSTE VERDIEPING  
1:50

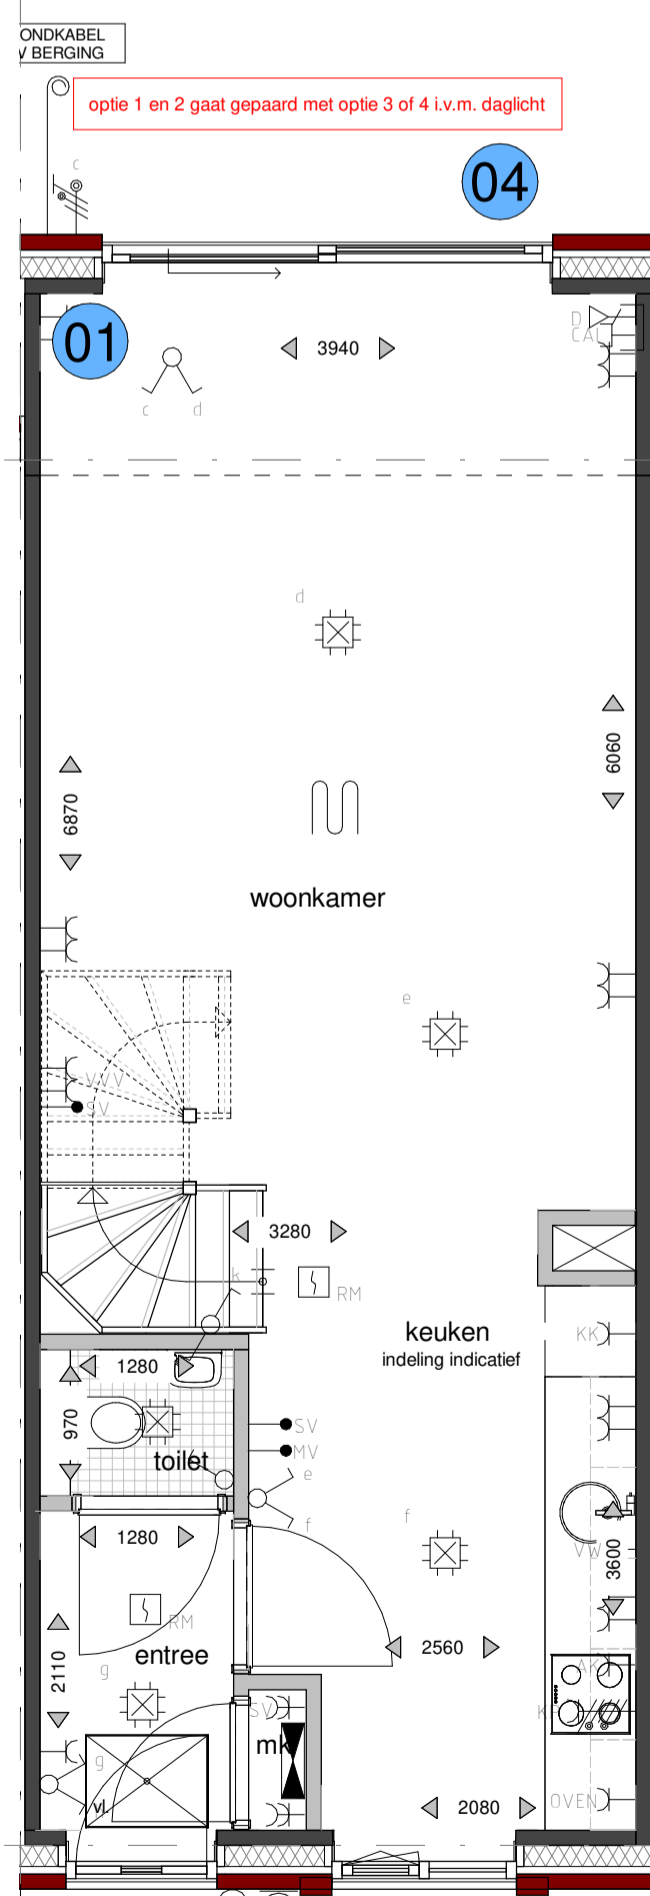


BEGANE GROND  
1:50

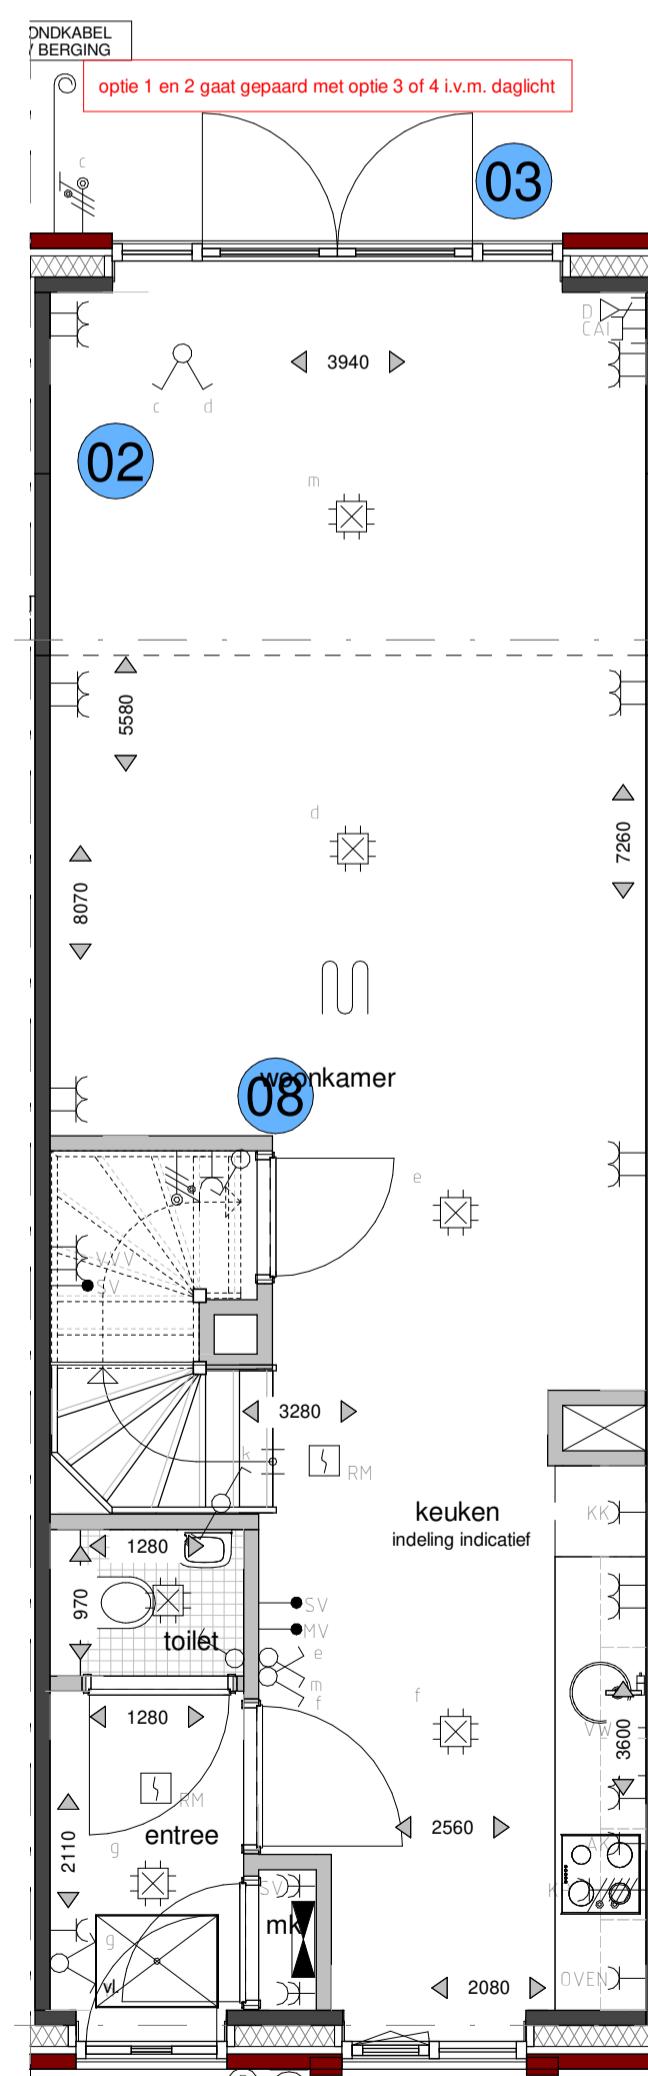


BEGANE GROND  
1:50

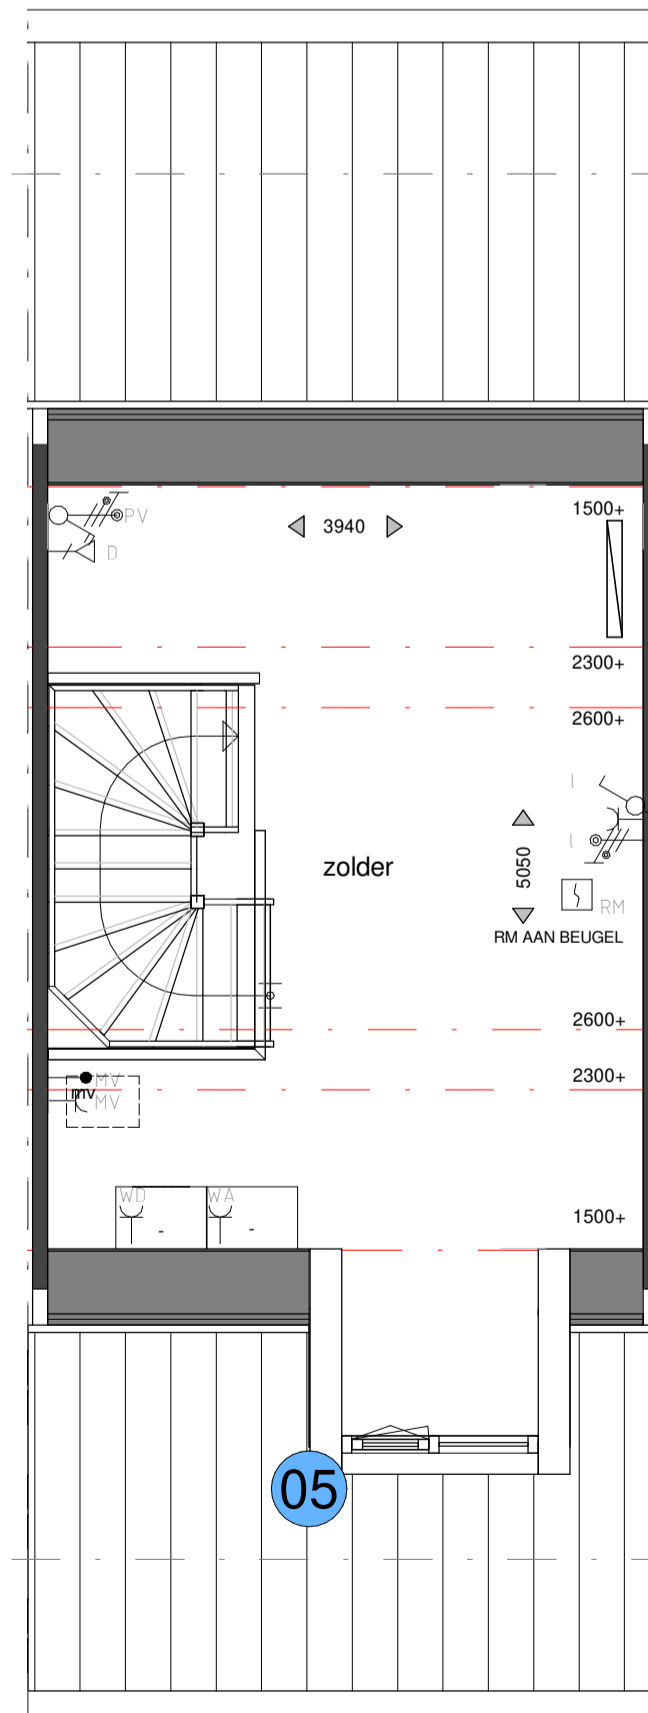

TWEDE VERDIEPING  
1:50

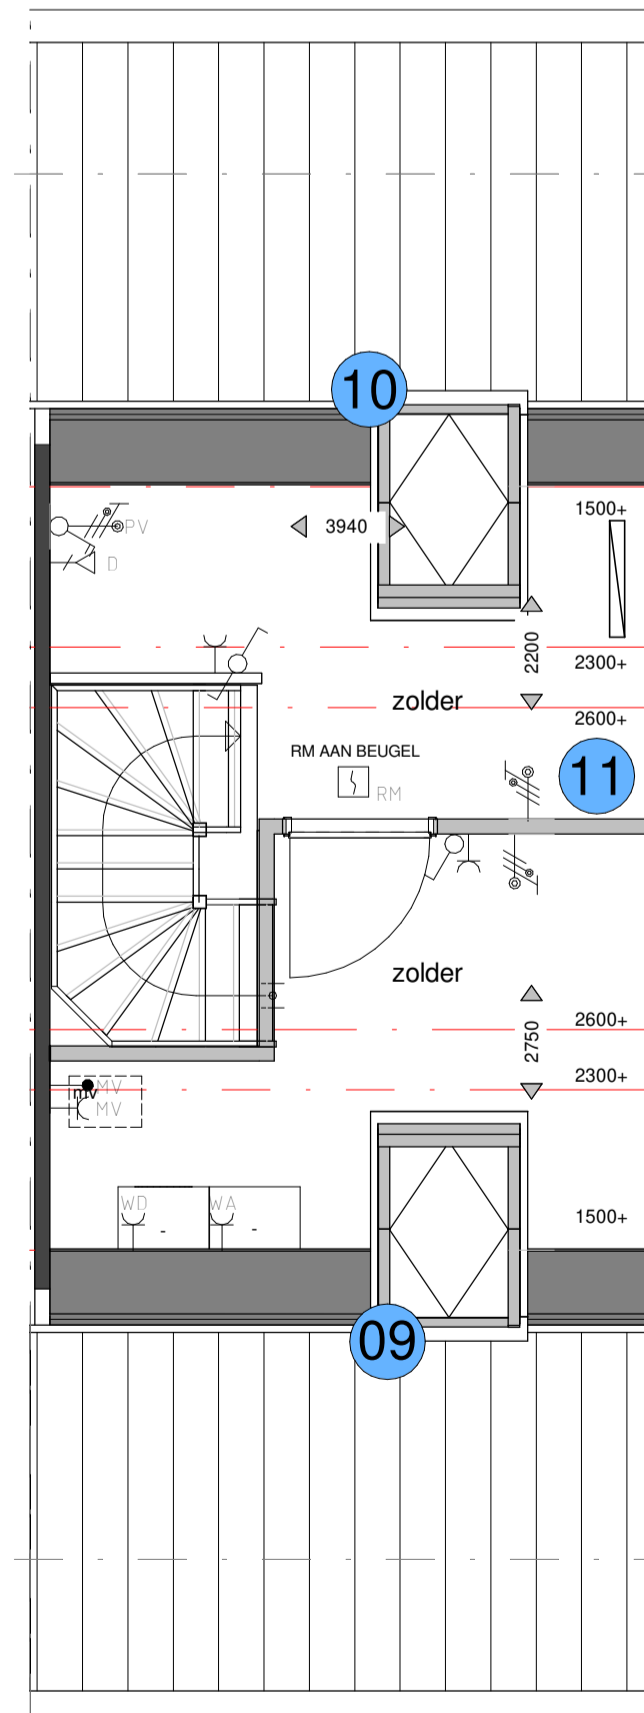

TWEDE VERDIEPING  
1:50

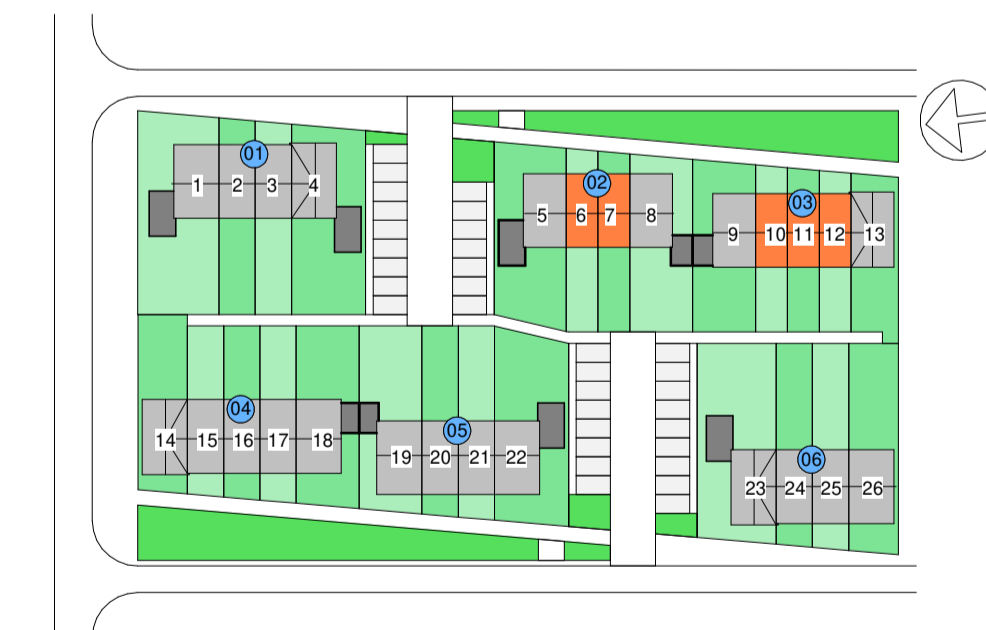

Opties uitgewerkt voor bouwnummer 06; deze opties zijn ook van toepassing voor de overige bouwnummers met een beukmaat van 4,200 m.

PROJECT Scherf 5a Ede  
OPDRACHTGEVER OC Kernhem

Verkooptekening  
optie - beuk 4200

PROJECTLEIDER/ G. Kraayenbrink  
TEKENAAR/ W.M.  
SCHAAL/ 1:50/1:100  
FORMAAT/ A1  
STATUS/ DEFINITIEF  
DATUM/ 06-12-2021

**ARX** ARCHITECTUUR  
INTERIEUR  
STEDENBOUW  
ROZENSTRAAT 16  
7255 XT HENGLO GLD.  
T. +31 (0)575 462600  
INFO@ARXONLINE.NL  
WWW.ARXONLINE.NL

PROJECTNR. GEWUJZIGD  
**20009**  
TEKENINGNR.  
**VK-201**