



begane grond

1 : 50

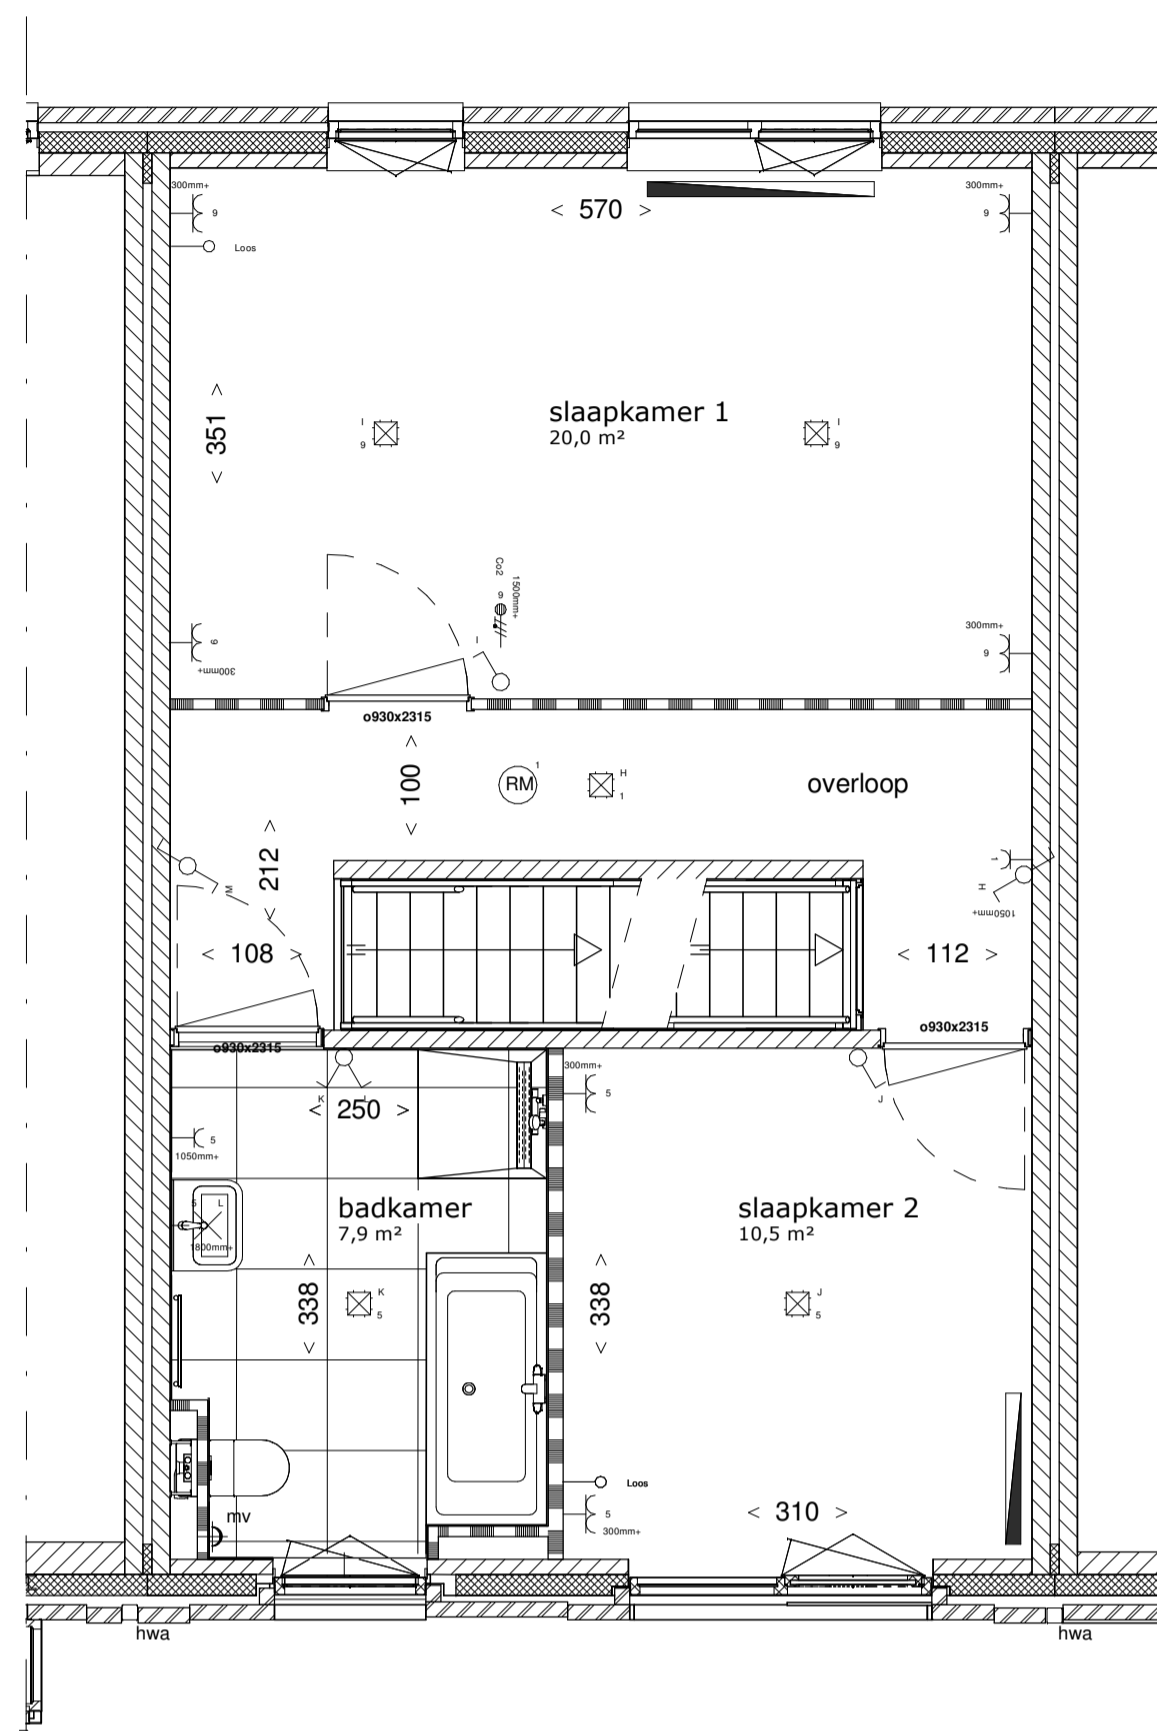


eerste verdieping

1 : 50

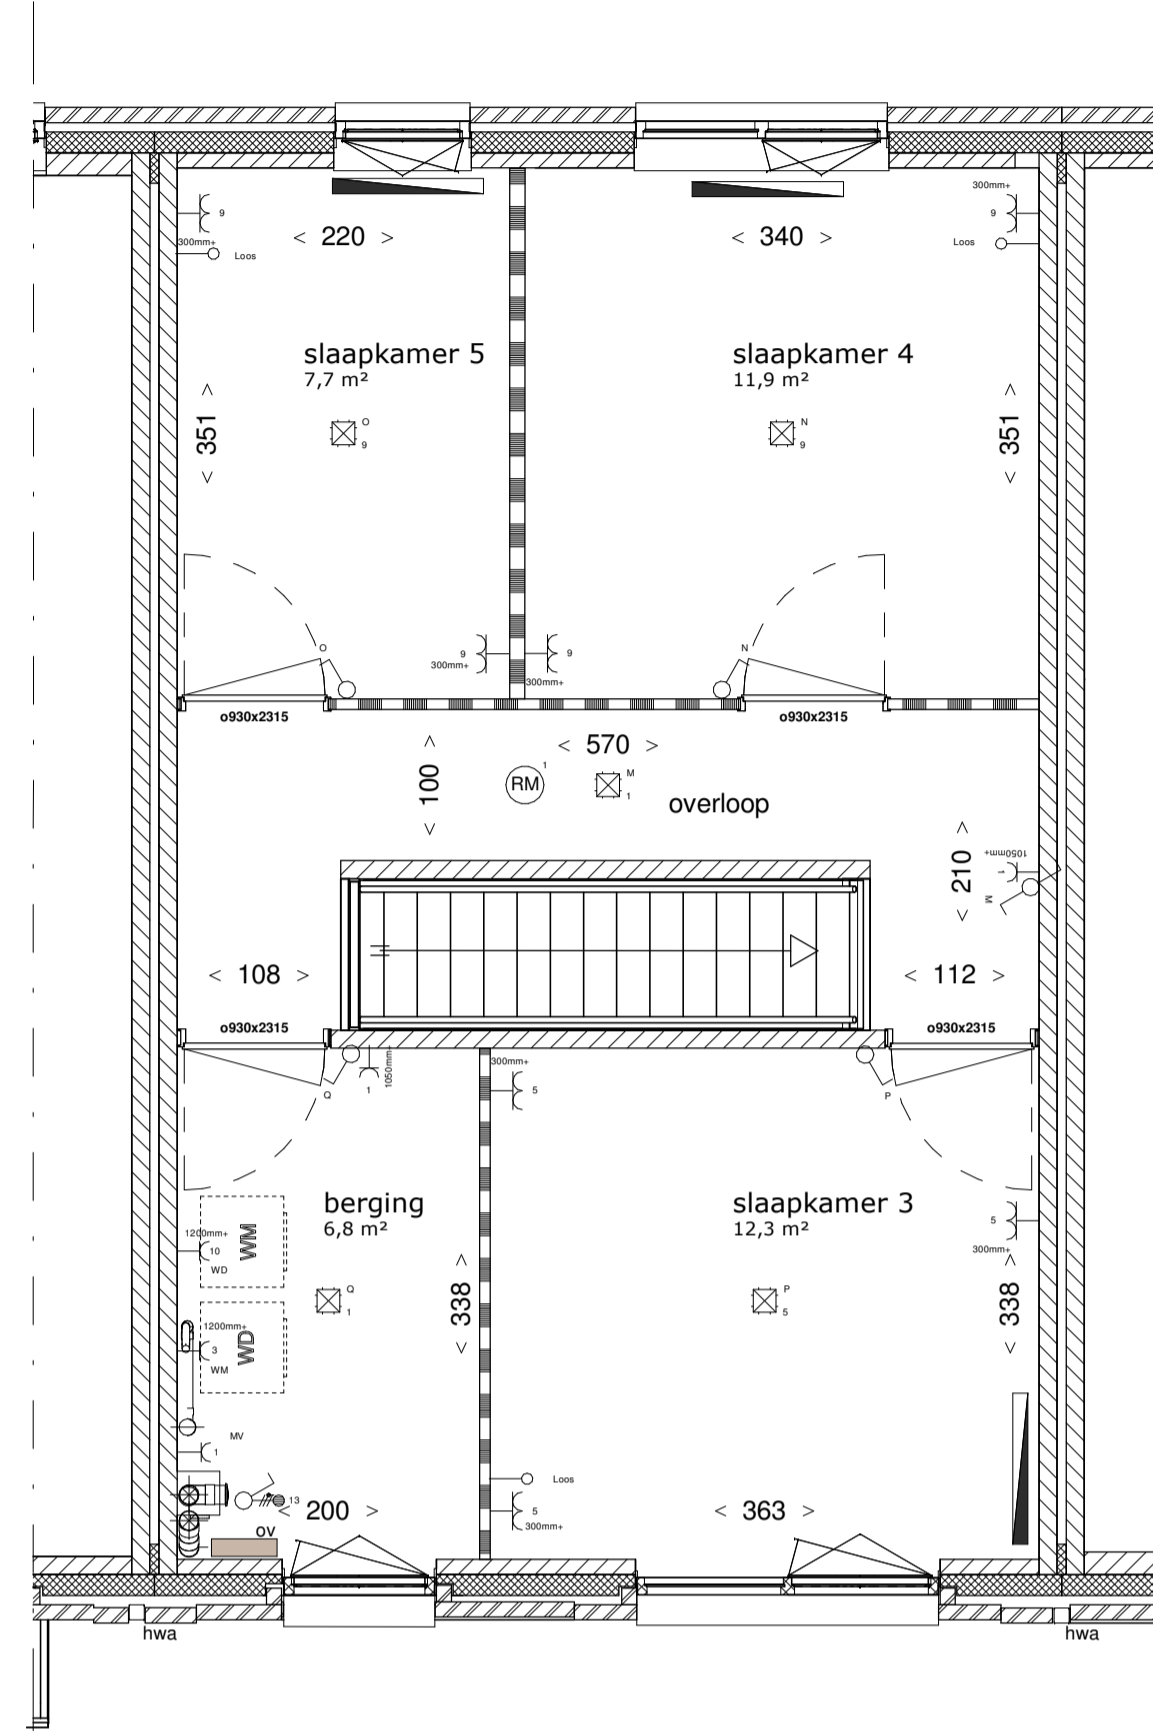

tweede verdieping

1 : 50

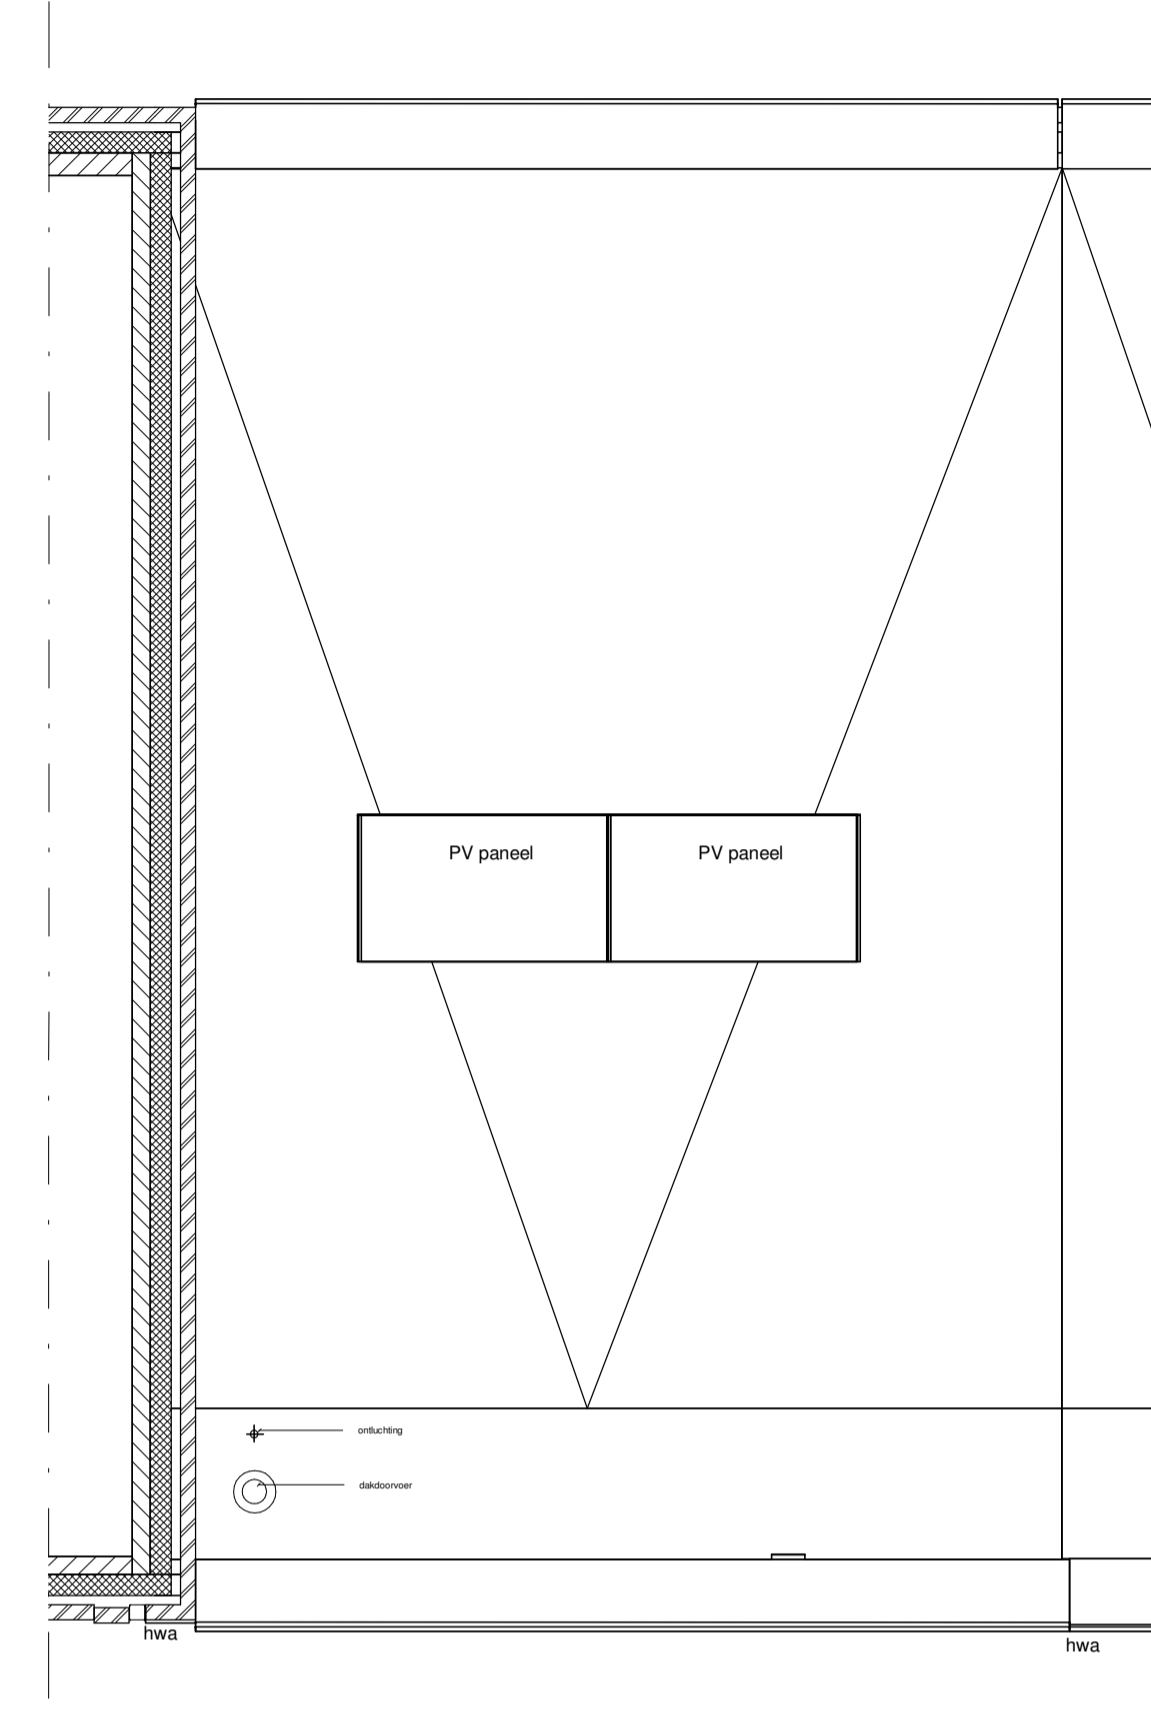

derde verdieping


1 : 50

Renvooi

- enkele schakelaar
- serie schakelaar
- wisselchakelaar
- enkele wandcontactdoos, l.b.v. MV box
- dubbele wandcontactdoos
- enkele wandcontactdoos
- enkele wandcontactdoos l.b.v. koekast
- enkele wandcontactdoos l.b.v. vaatwasser op aparte groep
- enkele wandcontactdoos l.b.v. wasmachine op aparte groep
- enkele wandcontactdoos l.b.v. wasdroger op aparte groep
- dubbele wandcontactdoos l.b.v. combi magnetron
- enkele wandcontactdoos l.b.v. afzijkap
- rookmelder
- centraaldoos plafond
- wandarmatuur
- deurbelddrukker
- schel
- omvormer
- verdeler vloerverwarming
- aansluitpunt onbedraad
- mechanische ventilatie plafond
- MV box
- meterkast
- wasmachine / wasdroger opstelplaats
- hwaO
- hwa
- werkschakelaar PV
- CO2 sensor MV
- themostat
- designradiator
- buitenkraan
- radiator
- ventileroster
- raamkast
- frans balkon
- erfgrans
- WM
- WD
- entree woning
- knipstuk (indicatief)
- gevelmetselwerk
- spouwisolatie
- lichte schiedingswand 7cm/10cm
- kalkzandsteen
- geëmailleerd glas


In sommige woningen is de krijstreepmethode toegepast, dit zorgt ervoor dat de aangegevenruimteoppervlakte niet overal verifijsgeheid is. Het oppervlakte van het verifijsgeheid is aangegeven tussen de haakjes en aangeduid met een stippenlijn

- Aan de maatvoering kunnen geen rechten worden ontleend.
- Alle maatvoering betreft circa maatvoering en is aangegeven in centimeters.
- Elektra aansluitpunten, keukeropstelling, ventilatiepunten, radiatoren en rookmelders zijn indicatief aangegeven.
- Het is mogelijk dat niet alle symbolen van toepassing zijn op uw woningtype.
- Maatvoering bij schuin dak is tot 150cm lijn.
- Hooftreeden, oriëntatie en posities per panelen zijn indicatief en kunnen per bouwrr. verschillen
- zie tekening V-00 - situatietekening voor locatie woning en overzicht van het plan
- zie separate bergingstekening voor uitvoering berging

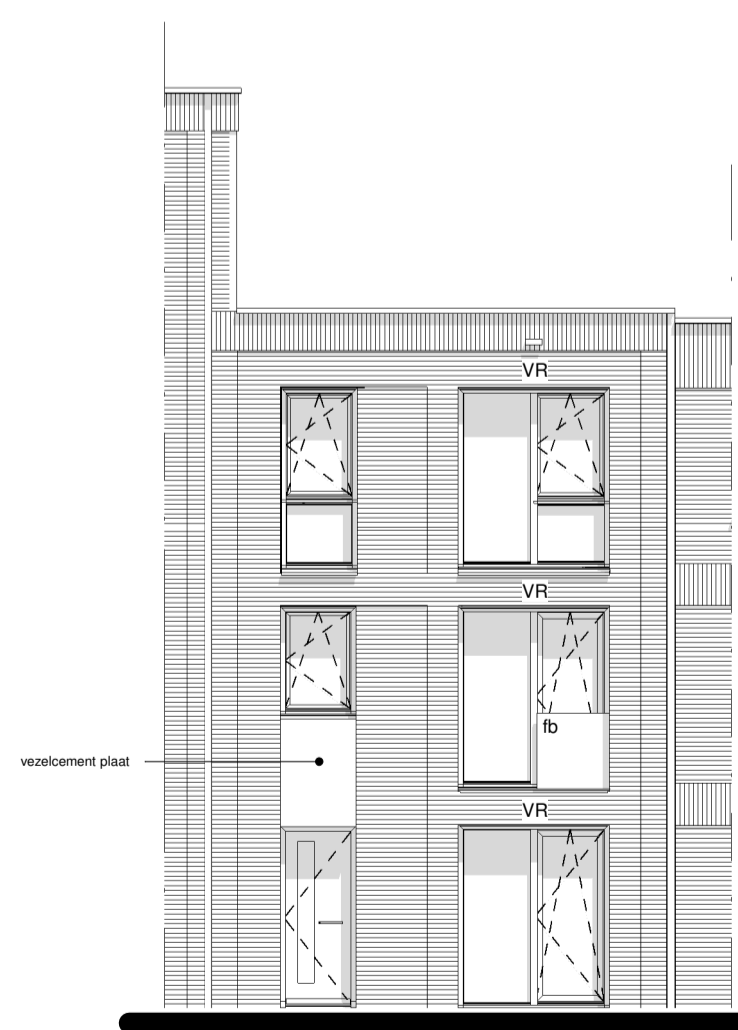


Voorgevel

1 : 100

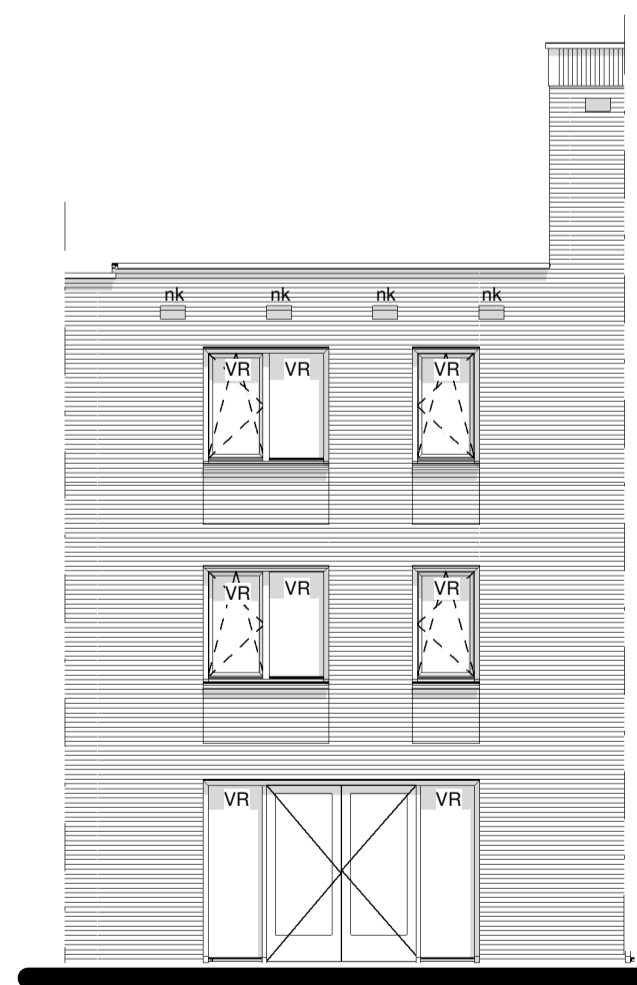



Achtergevel

1 : 100

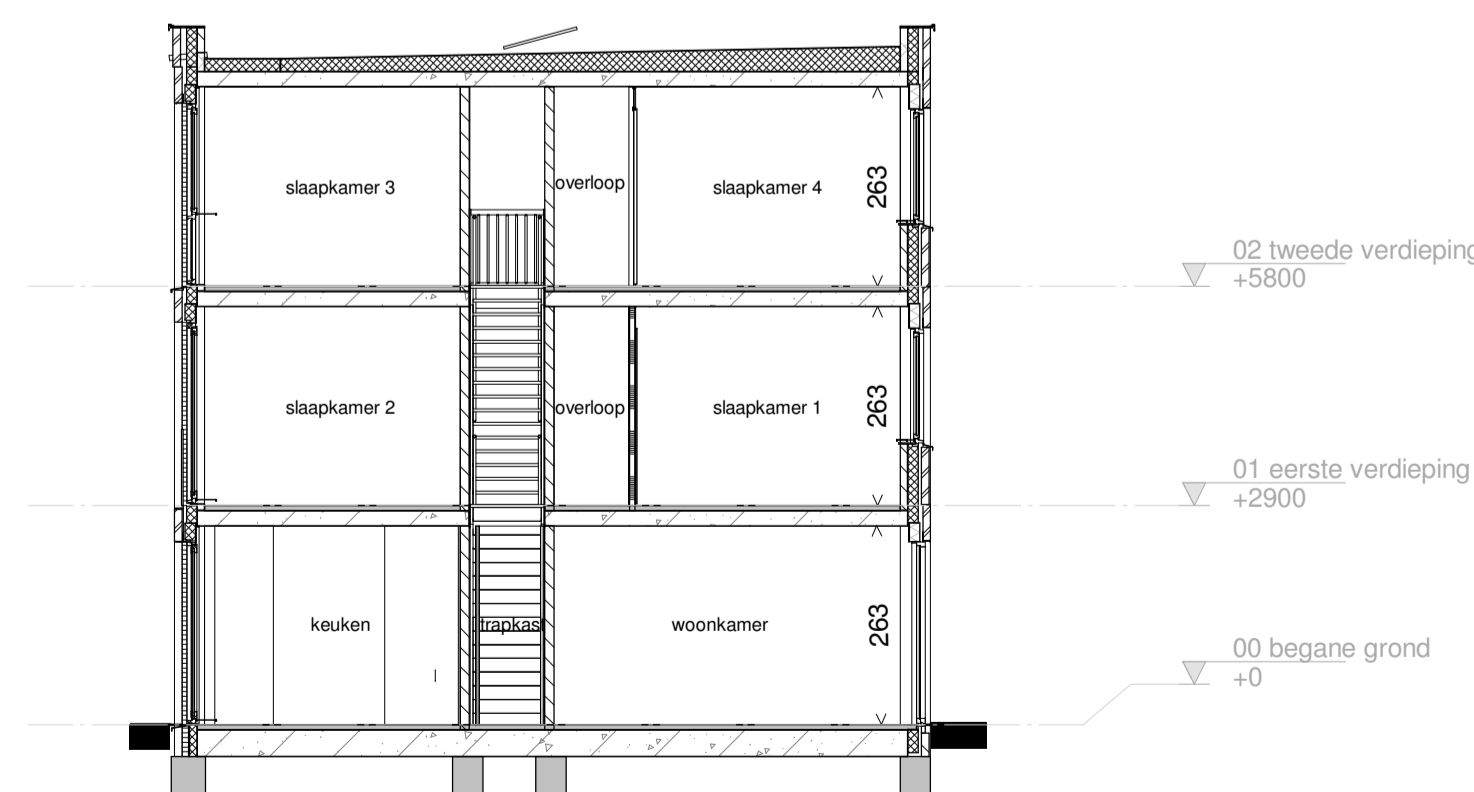

Langsdoorsnede

1 : 100

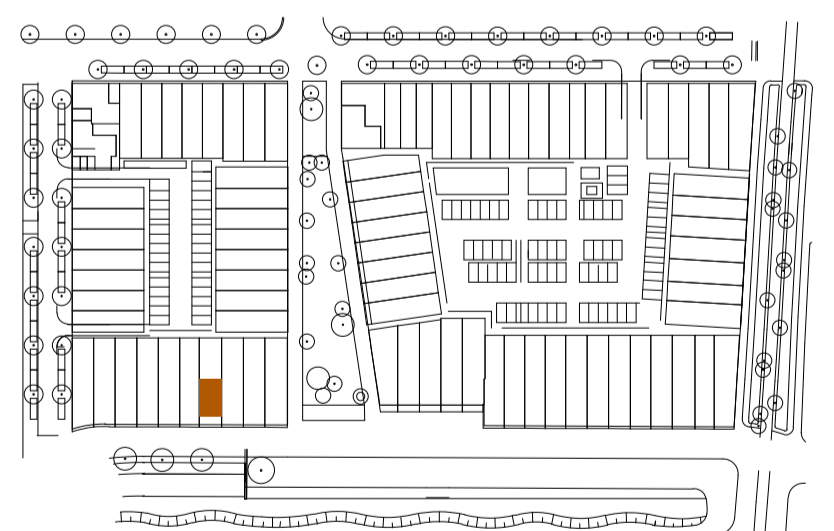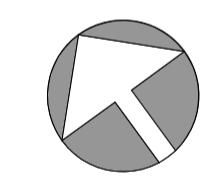

Hof van Holland - vlek 3

onderwerp BWNR 59_woningtype F2
 projectnummer NIJ920
 tekeningnummer V-59
 schaal 1:50/1:100
 formaat A1
 datum 15-03-2021
 wijziging
 wijzigingsdatum