



Bouwnummer 18 Bouwnummer 19 Bouwnummer 20 Bouwnummer 21

VOORGEVEL 1 : 100




RECHTERZIJGEVEL 1 : 100



Bouwnummer 21 Bouwnummer 20 Bouwnummer 19 Bouwnummer 18



ACHTERGEVEL 1 : 100

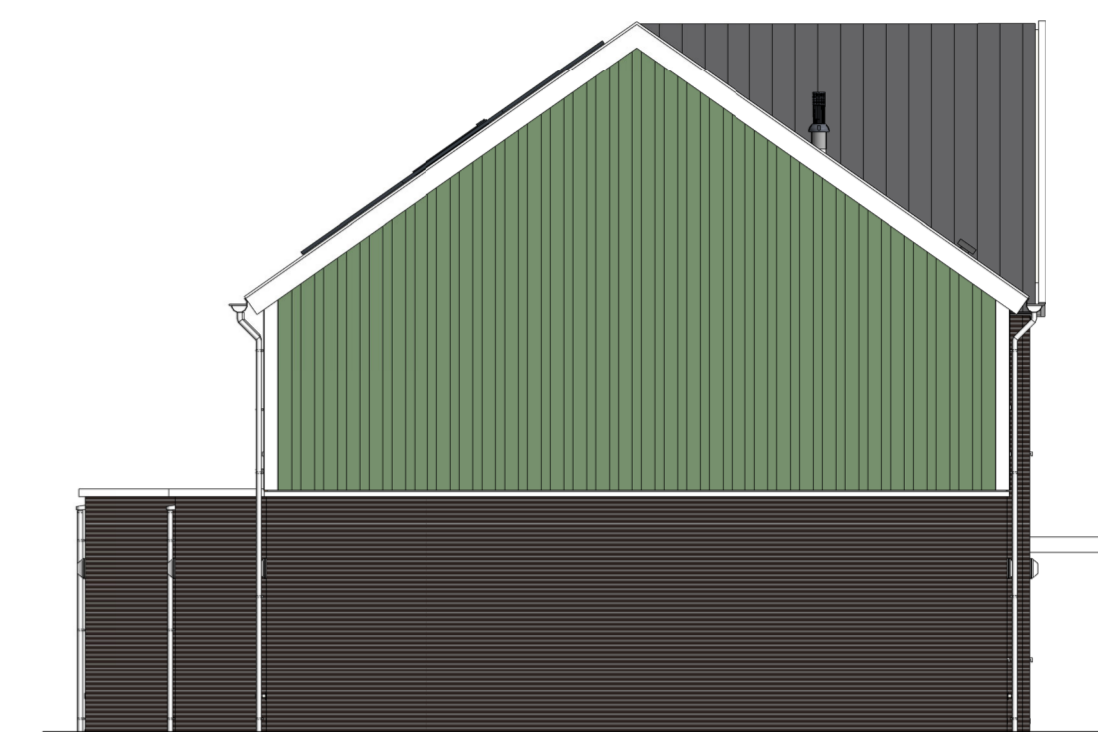

LINKERZIJGEVEL 1 : 100

Legenda

- schakelaar, enkelpolig
- schakelaar, wissel
- schakelaar, serie
- enkelvoudige wandcontactdoos
- dubbele wandcontactdoos
- lichtpunt, plafond
- lichtpunt, wand
- rookmelder
- aansluitpunt, bedraad
- aansluitpunt, onbedraad
- aansluitpunt, mv-sturing
- centraal aardpunt
- beïnstallatie, drukker
- beïnstallatie, schel
- gevelarmatuur
- rookmelder aan wand
- metselwerk baksteen
- isolatie
- prefab beton wand
- lichte scheidingwand
- cementdekvloer
- systeemvloer ricassette
- kanaalplaatvloer
- hwa
- opstelplaats wasafwasmachine/wasdroger
- buitenkraan, vorstvrij
- radiator, afmetingen zijn indicatief
- vloerverwarming verdeeler
- ventilatie box
- afzuigpunt
- L, R draairichting deuren Links, Rechts
- bovenlicht boven deurkozijn
- bovenlicht met paneel boven deurkozijn
- ip = inspectiepunt isolering
- ventilatieoster
- ∞ dubbel glas

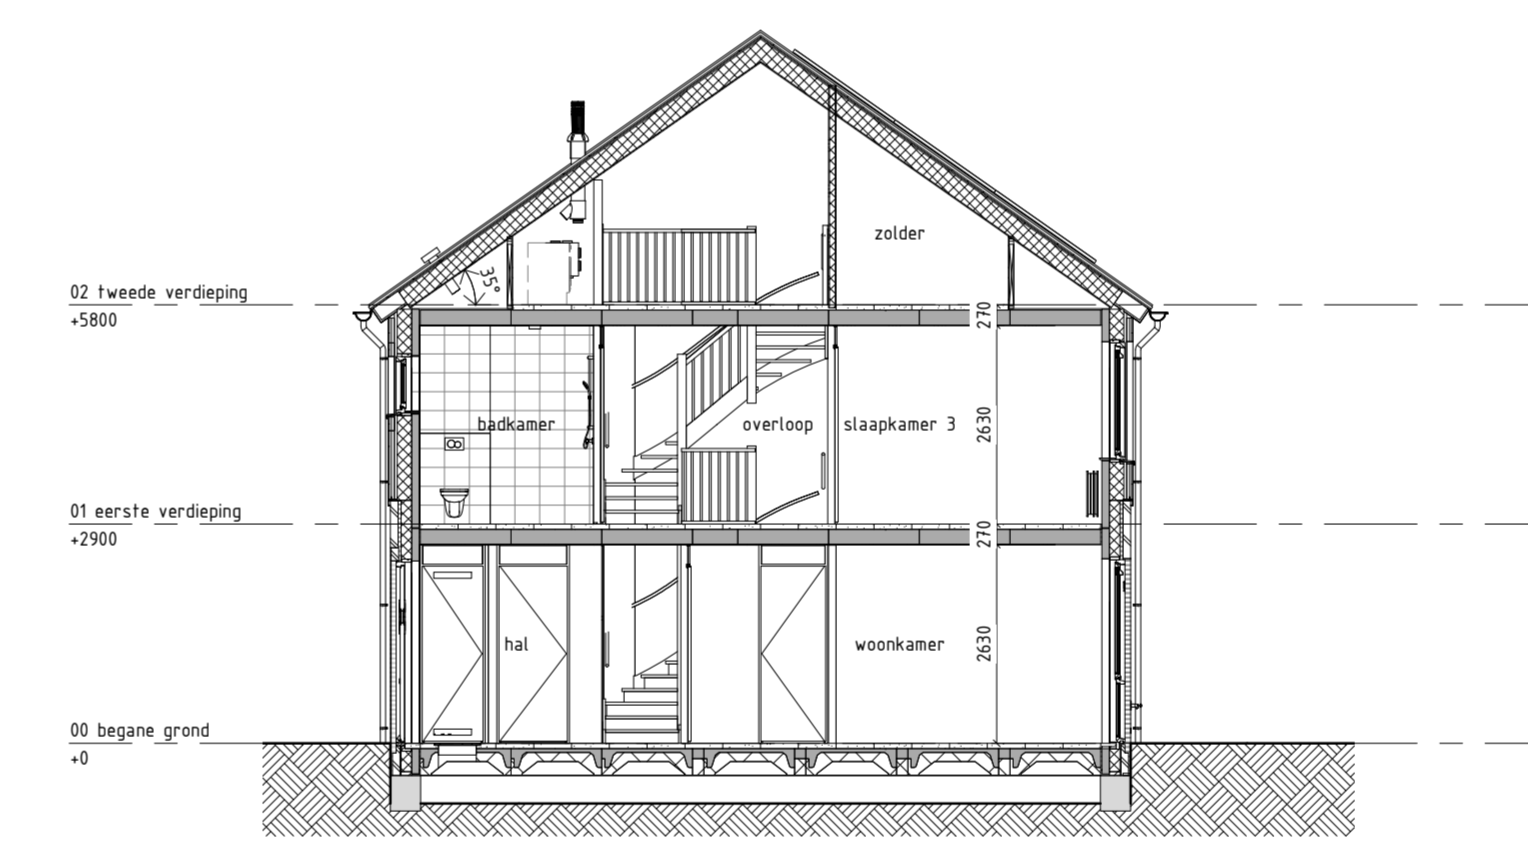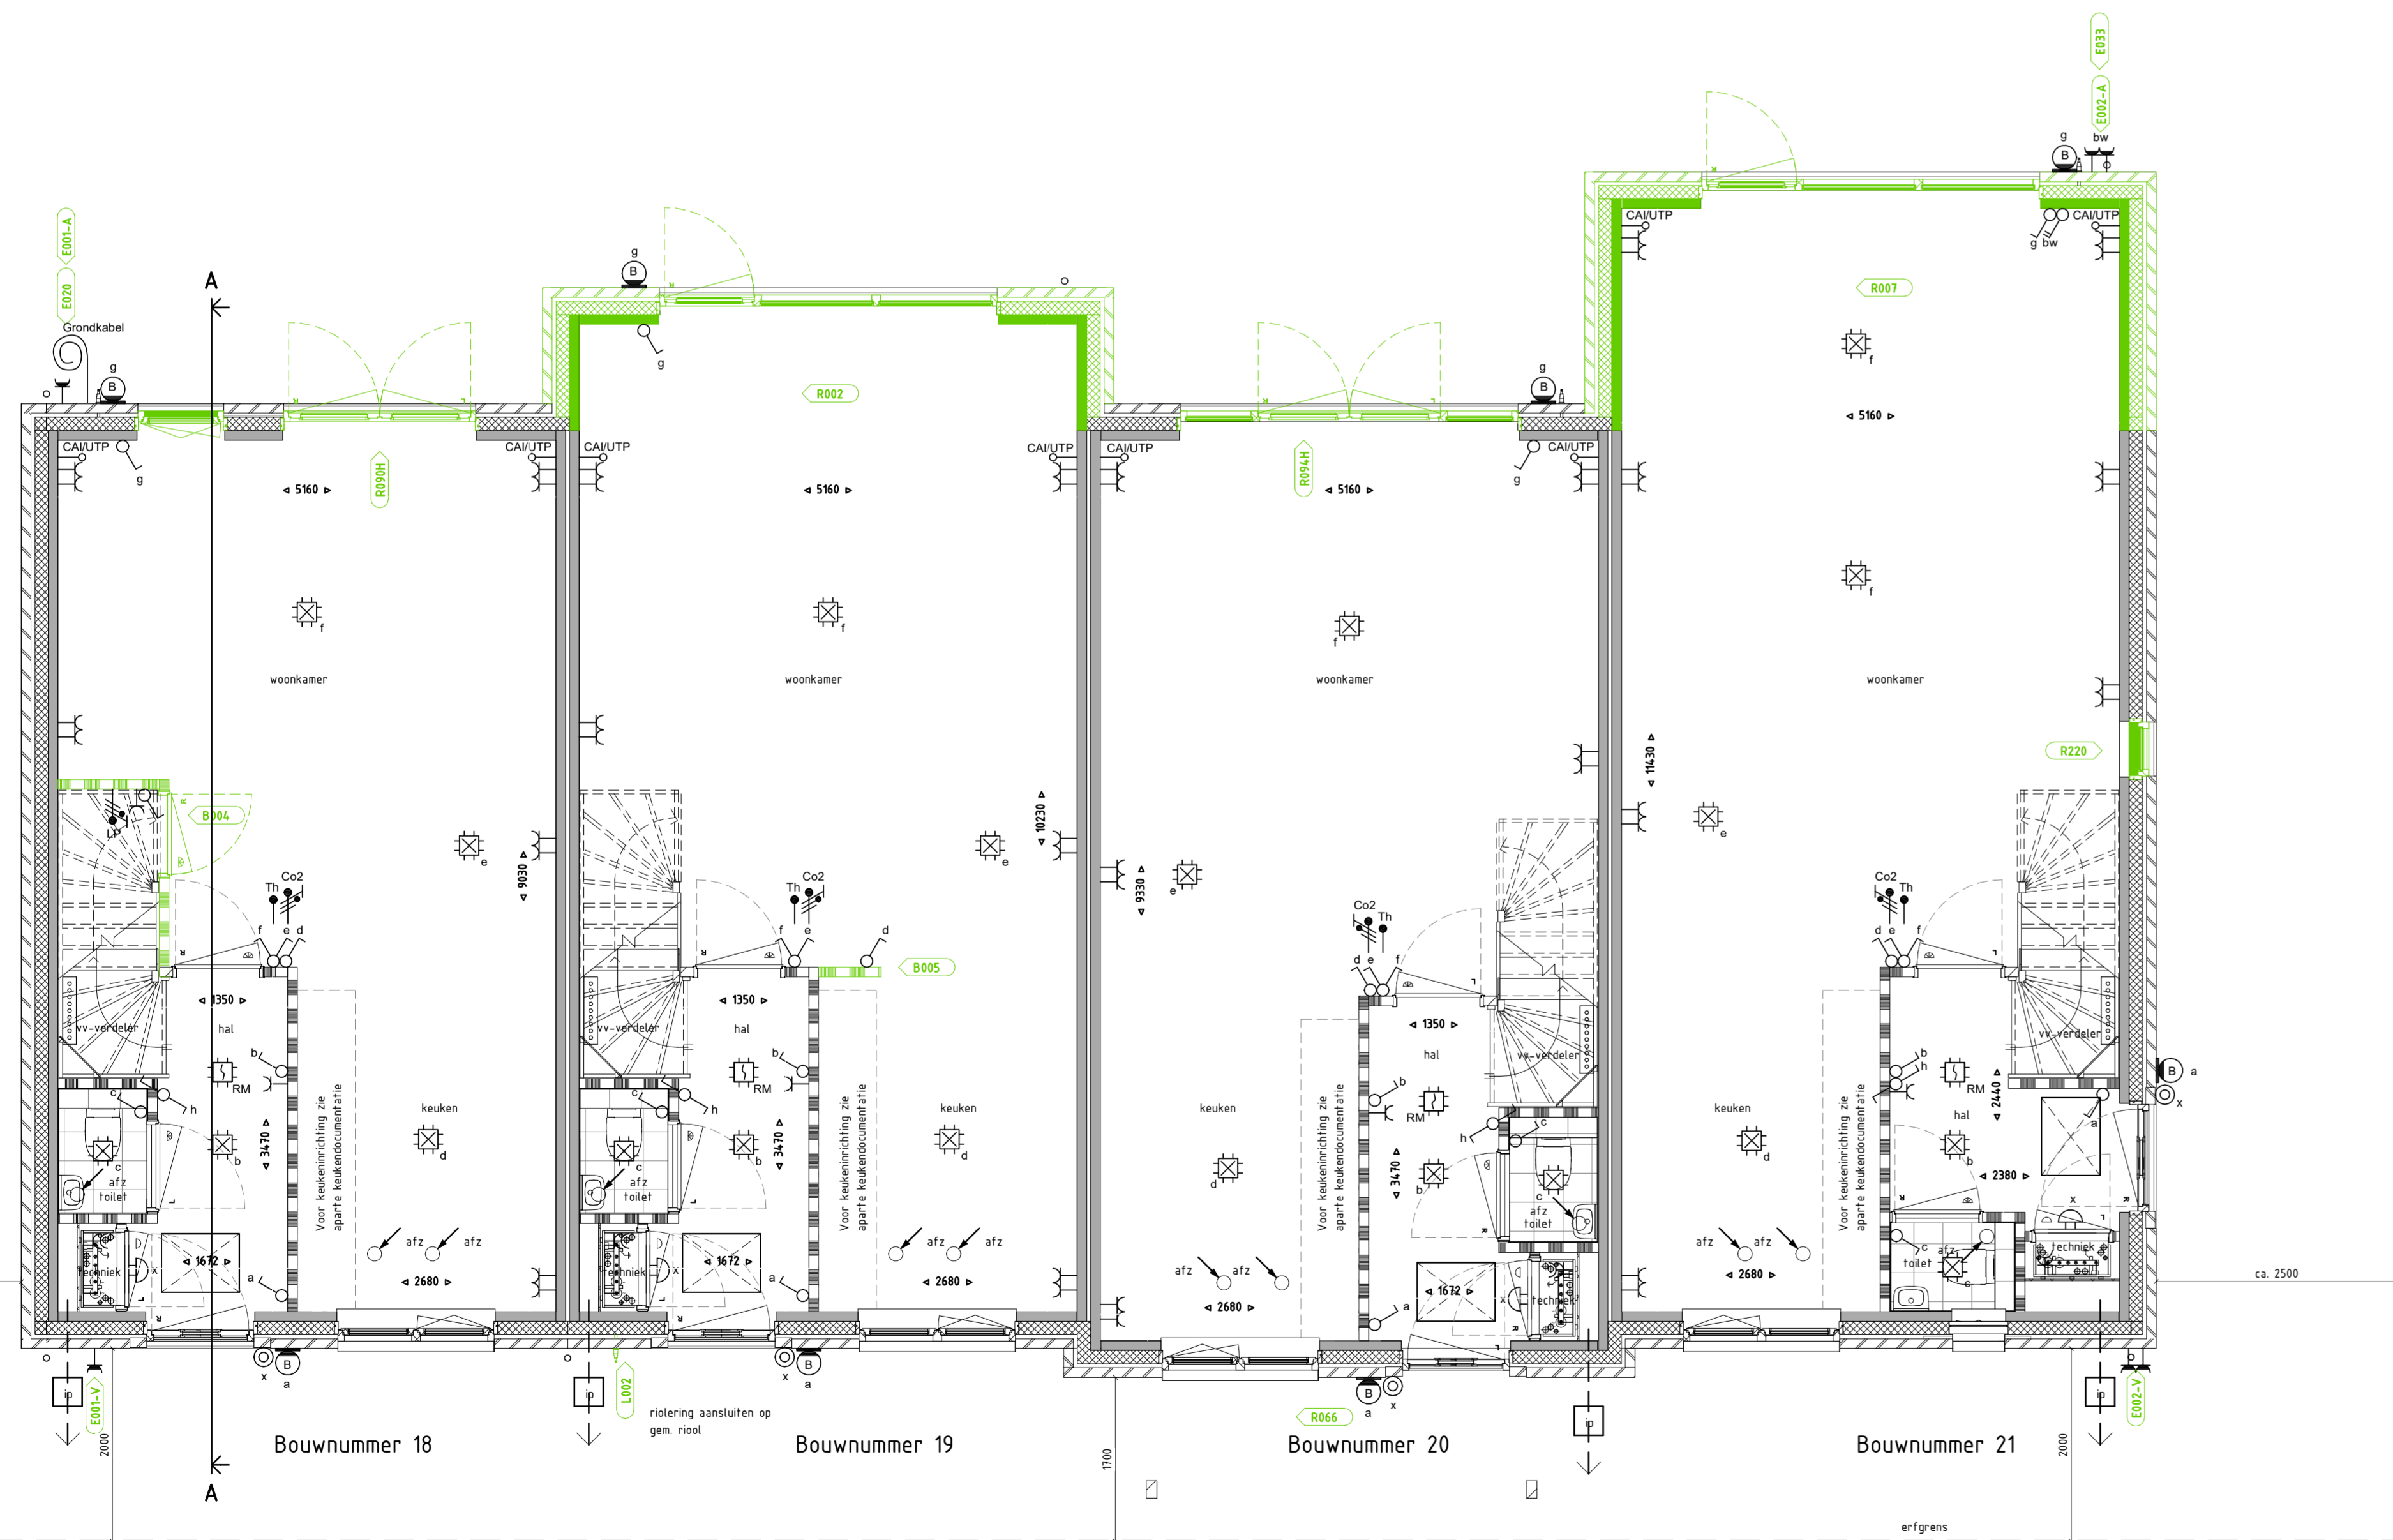

Oost hof



PLATTEGROND 1 : 50

B004 - Woonkamer - Trappkast
 E001-A - Spalwalerdichte enkele wandcontactdoos - Achtergevel
 E001-V - Spalwalerdichte dubbele wandcontactdoos - Voorgevel
 E002 - Tuin - Voordeur elektra
 R000-H - Dubbele deuren (hout) - Achtergevel

B005 - Keuken - Koplamp plaatsen
 L002 - Tuin - Buitenkraan voorrijde woning
 R002 - Woonkamer - Urbouw 1200mm - Beukmaat 5400

R066 - Pergola
 R094-H - Dubbele deur (hout) - Achtergevel

E002-A - Spalwalerdichte dubbele wandcontactdoos - Achtergevel
 E002-V - Spalwalerdichte dubbele wandcontactdoos - Voorgevel
 E003 - Tuin - Spalwalerdichte enkele wandcontactdoos incl. schakelaar
 R007 - Urbouw - 2400 mm - Beukmaat 5400 mm
 R220 - Extra kozijn in koogvel - Begane grond f.p.v. woonkamer

Veluwezoom Verkerk
 Edsonstraat 68 4029K Zevenaar
 016 27 18 45
 info@veluwezoomverkerk.nl

VanWonen Projecten BV
 projecten@vanwonen.nl
 Arnheim, 25 koopwoningen veld 24b Schuytgraaf
 Bladschrijving: BLOK P GEVELS, DOORSNEDE EN PLATTEGROND BG
 projectnummer: 19016 VERKOOPTEKENINGEN OPTIES

VolkerWessels onderneming
 28-11-2019
 status: definitief
 bladomschrijving: BLOK P
 blad: BWRN 18-21
 formaat: 150-1100 A1.0
 bouwsegment: BWRN 18-21
 bladnr: P-PC-L(-)-J0010