



**begane grond**

1 : 50

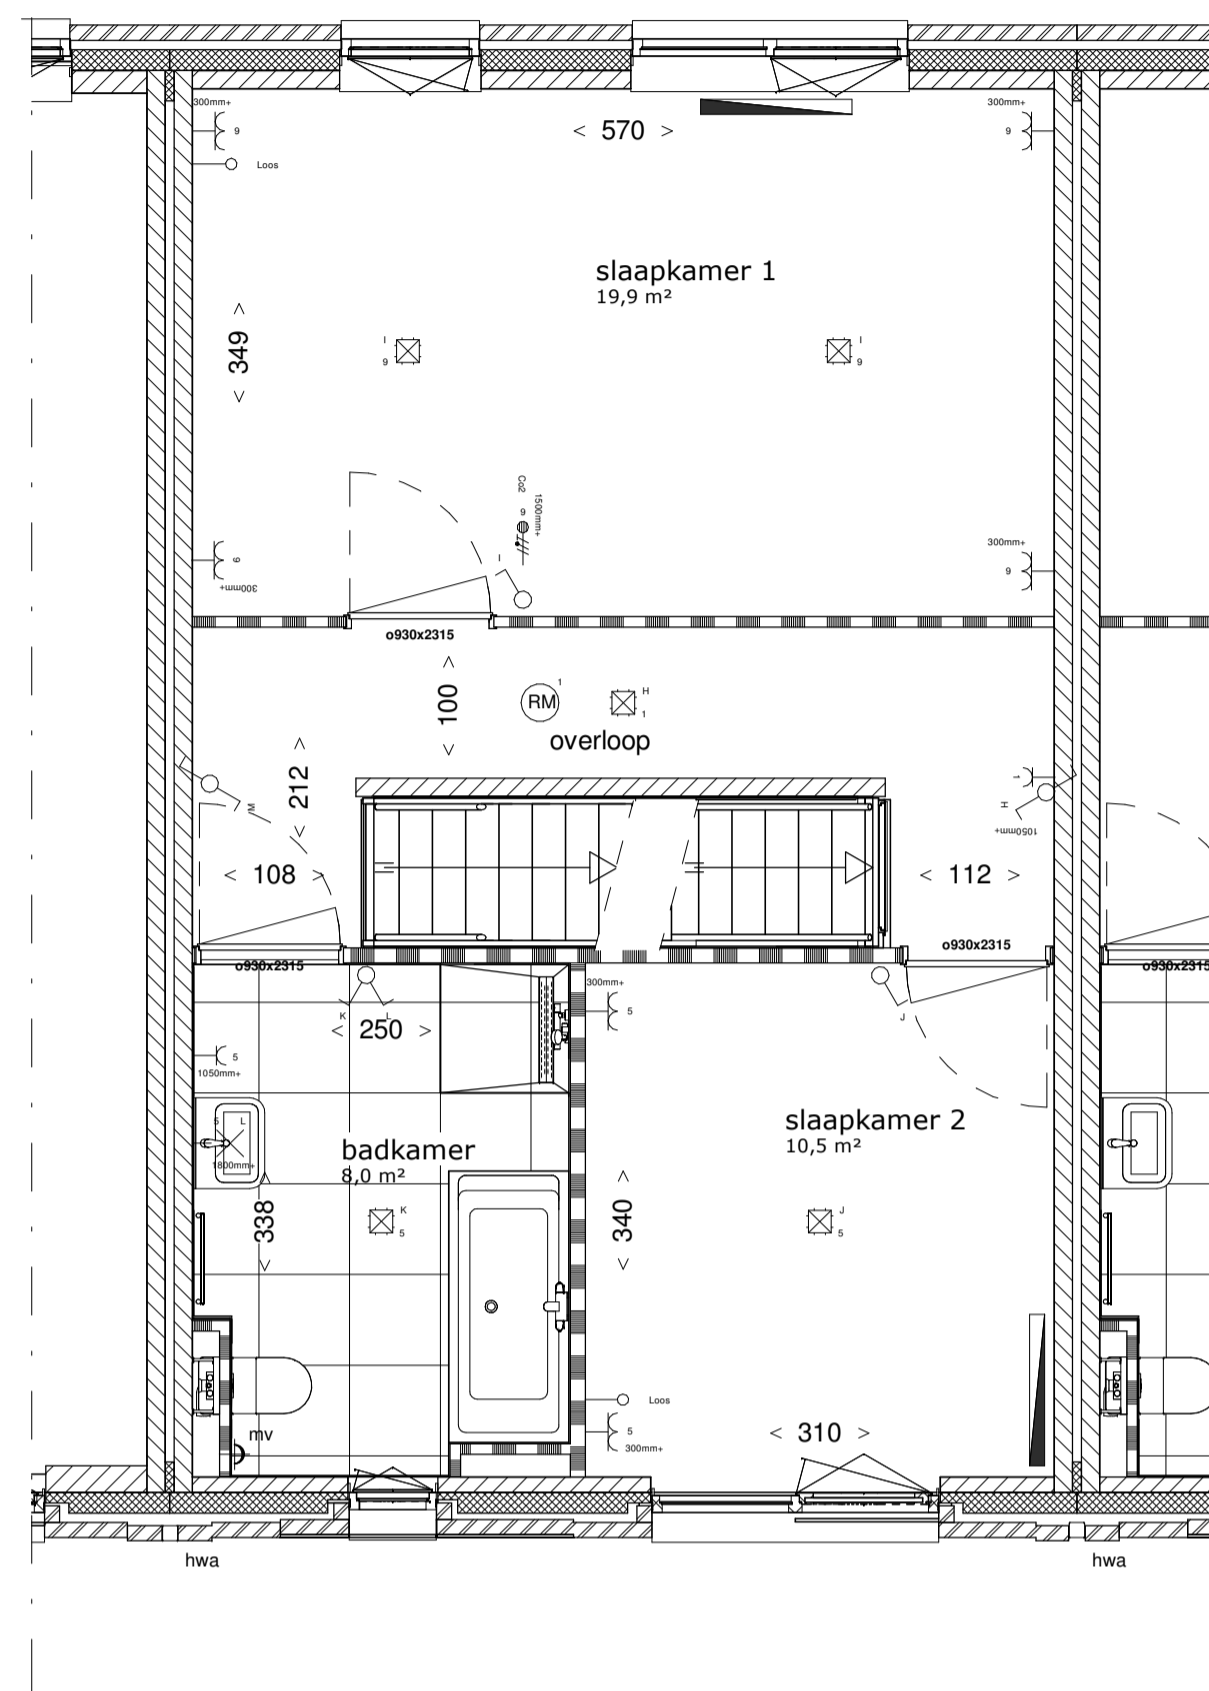


**eerste verdieping**

1 : 50

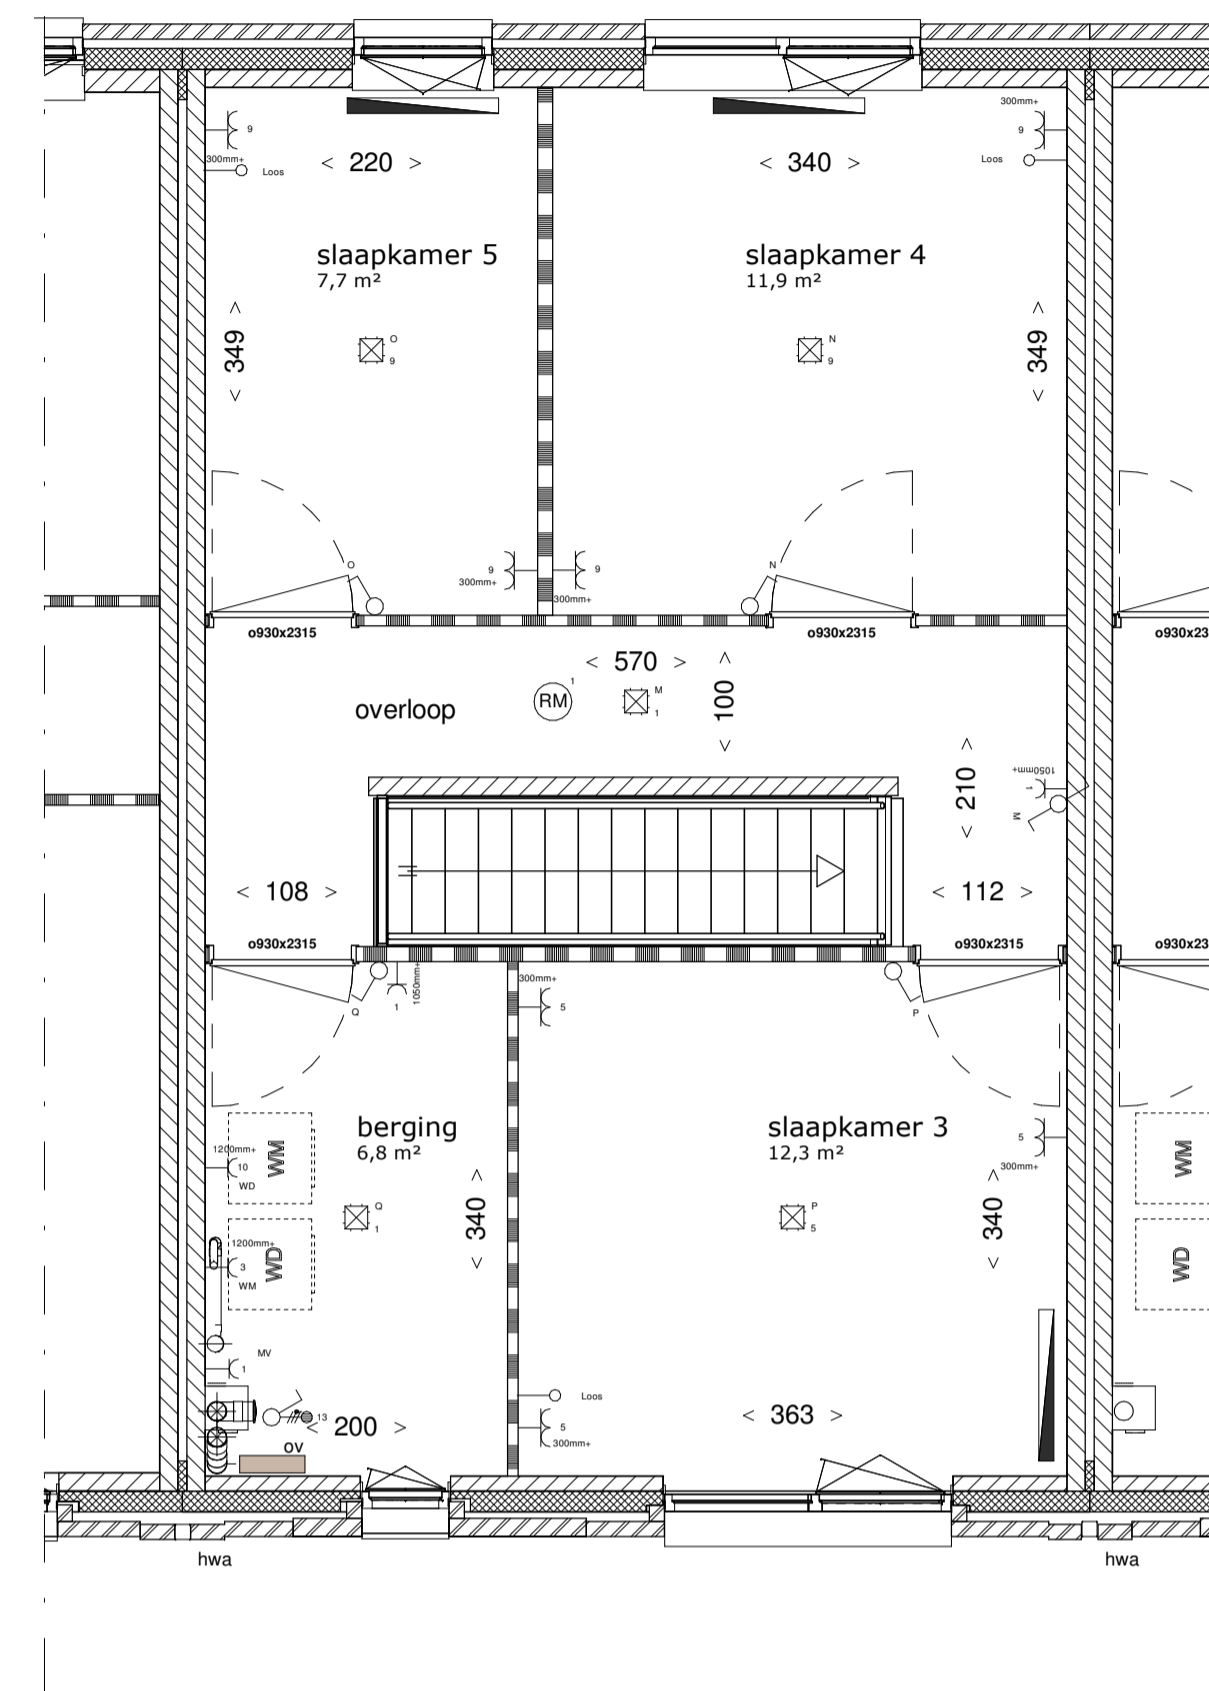

**tweede verdieping**

1 : 50

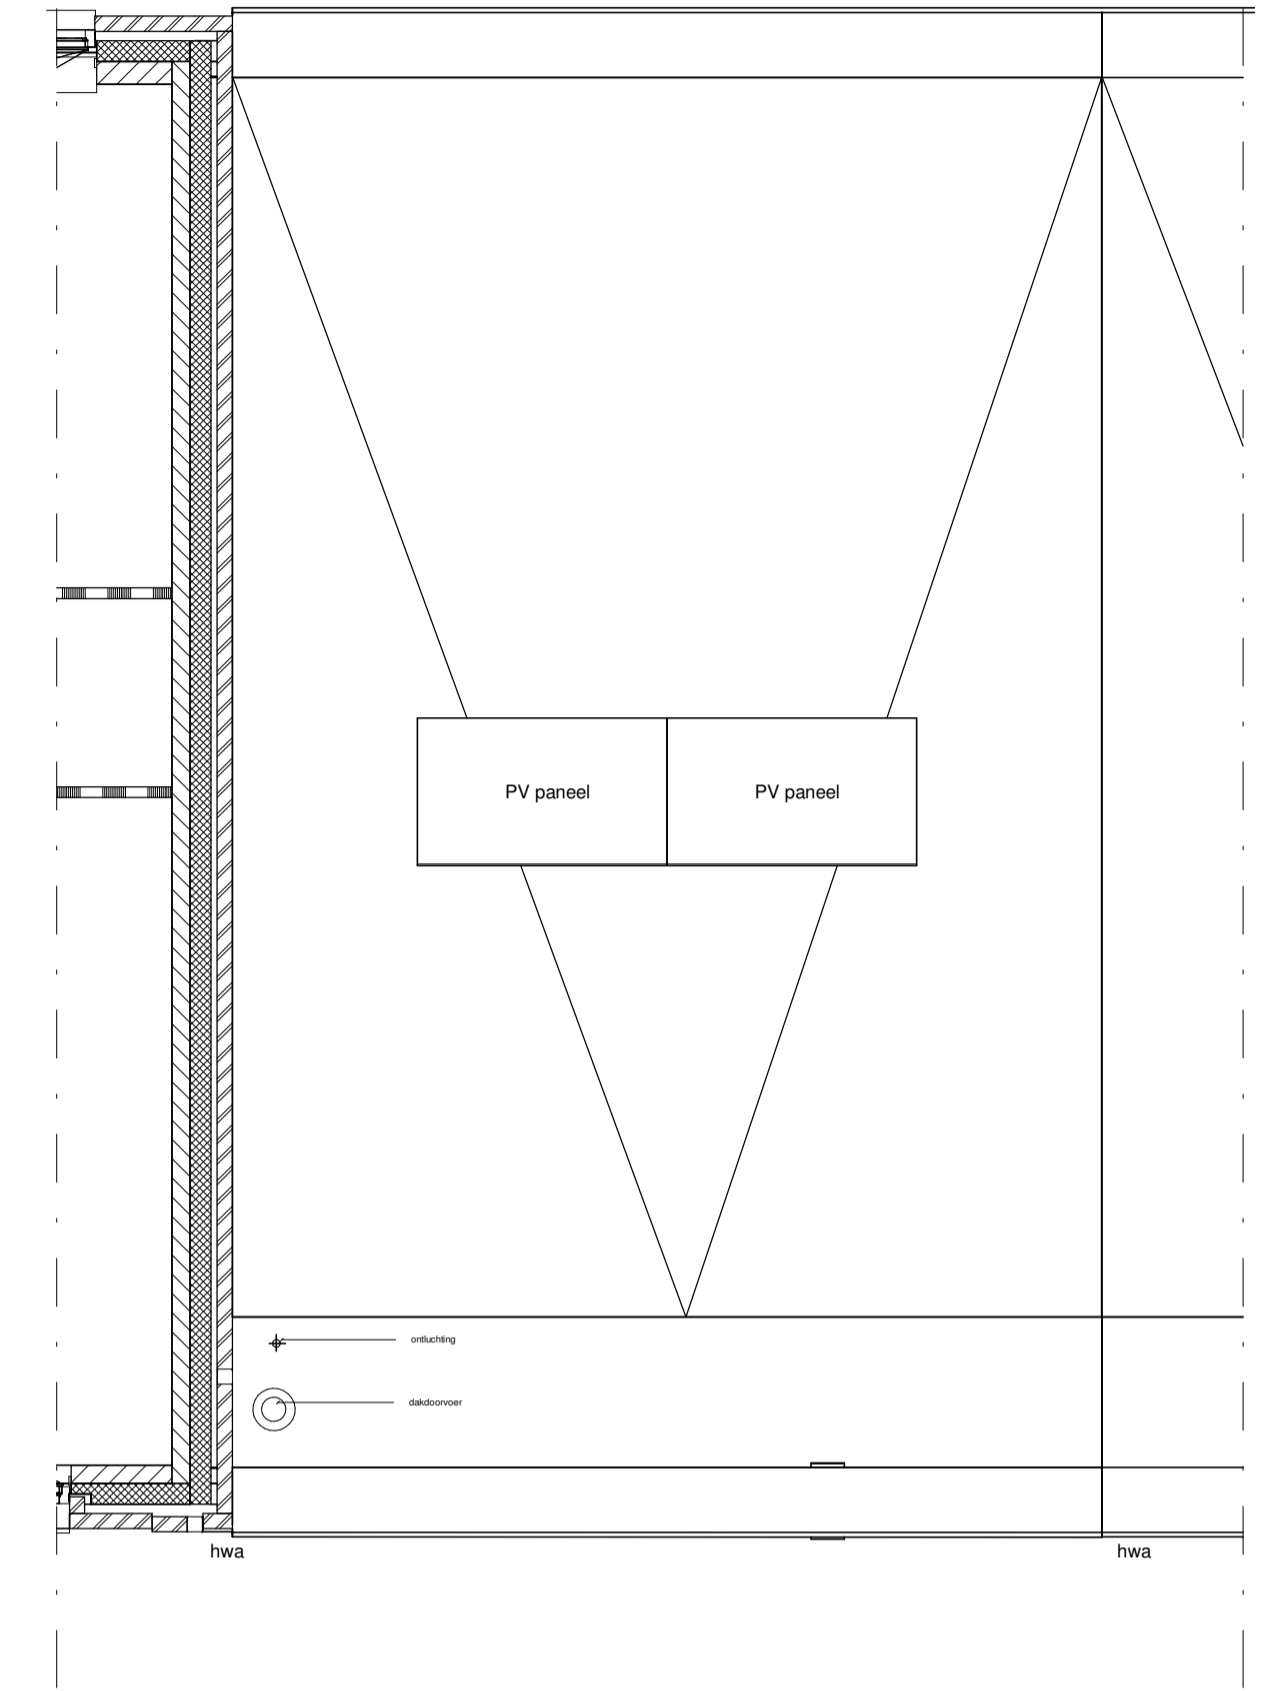

**derde verdieping**


1 : 50

**Renvooi**

- enkele schakelaar
- serie schakelaar
- wisselchakelaar
- enkele wandcontactdoos, t.b.v. MV-box
- dubbele wandcontactdoos
- enkele wandcontactdoos
- enkele wandcontactdoos t.b.v. koelkast
- enkele wandcontactdoos t.b.v. vaatwasser op aparte groep
- enkele wandcontactdoos t.b.v. wasmachine op aparte groep
- enkele wandcontactdoos t.b.v. wasdroger op aparte groep
- enkele wandcontactdoos t.b.v. combimagnetron
- enkele wandcontactdoos t.b.v. afzuigkap
- rookmeider
- centraaldoos plafond
- wandarmatuur
- deurbedrukker
- schel
- omvormer
- verdeiler vloerverwarming
- aansluitpunt onbedraad
- mechanische ventilatie plafond
- mechanische ventilatie wand
- MV-box
- meterkast
- wasmachine / wasdroger opstelplaats
- hwaO
- hwa
- werkschakelaar PV
- CO2 sensor MV
- thermostaat
- designradiator
- buitenkraan
- radiator
- ventilatorrooster
- netkast
- frans balkon
- efgrens
- mogelijke opstelplaats wasmachine
- mogelijke opstelplaats droger
- entree woning
- kruipluik (indicatief)
- gevelmetselwerk
- spouwisolatie
- lichte scheidingswand 7cm/10cm
- kalkzandsteen
- getextureerd glas

In sommige woningen is de krijstreepmethode toegepast, dit zorgt ervoor dat de aangegevenruimteoppervlakte niet overal vertolgbaar is. Hier oppervlakte van het vertolgbaar is aangegeven tussen de haakjes en aangeduid met een stipje.

- Aan de maatvoering kunnen geen rechten worden ontleend.
- Alle maatvoering betreft circa maatvoering en is aangegeven in centimeters.
- Elektrische aansluitpunten, keukenopstelling, ventilatiepunten, radiatoren en rookmelders zijn indicatief aangegeven.
- Het is mogelijk dat niet alle symbolen van toepassing zijn op uw woningtype.
- Maatvoering bij schuin dak is tot 150cm lijn.
- Hoeveelheden, oriëntatie en posities pv-panelen zijn indicatief en kunnen per bouwvr. verschillen.
- zie tekening V-00 - situatietekening voor locatie woning en overzicht van het plan
- zie separate bergingstekening voor uitwerking berging

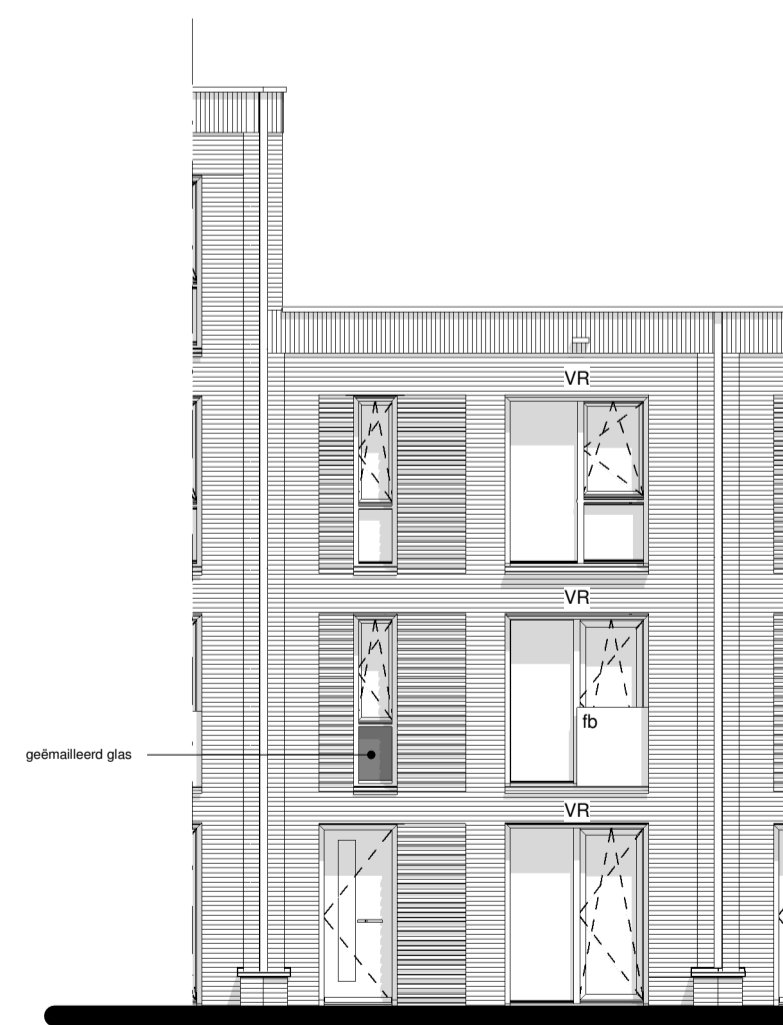


**Voorgevel**

1 : 100





**Achtergevel**

1 : 100

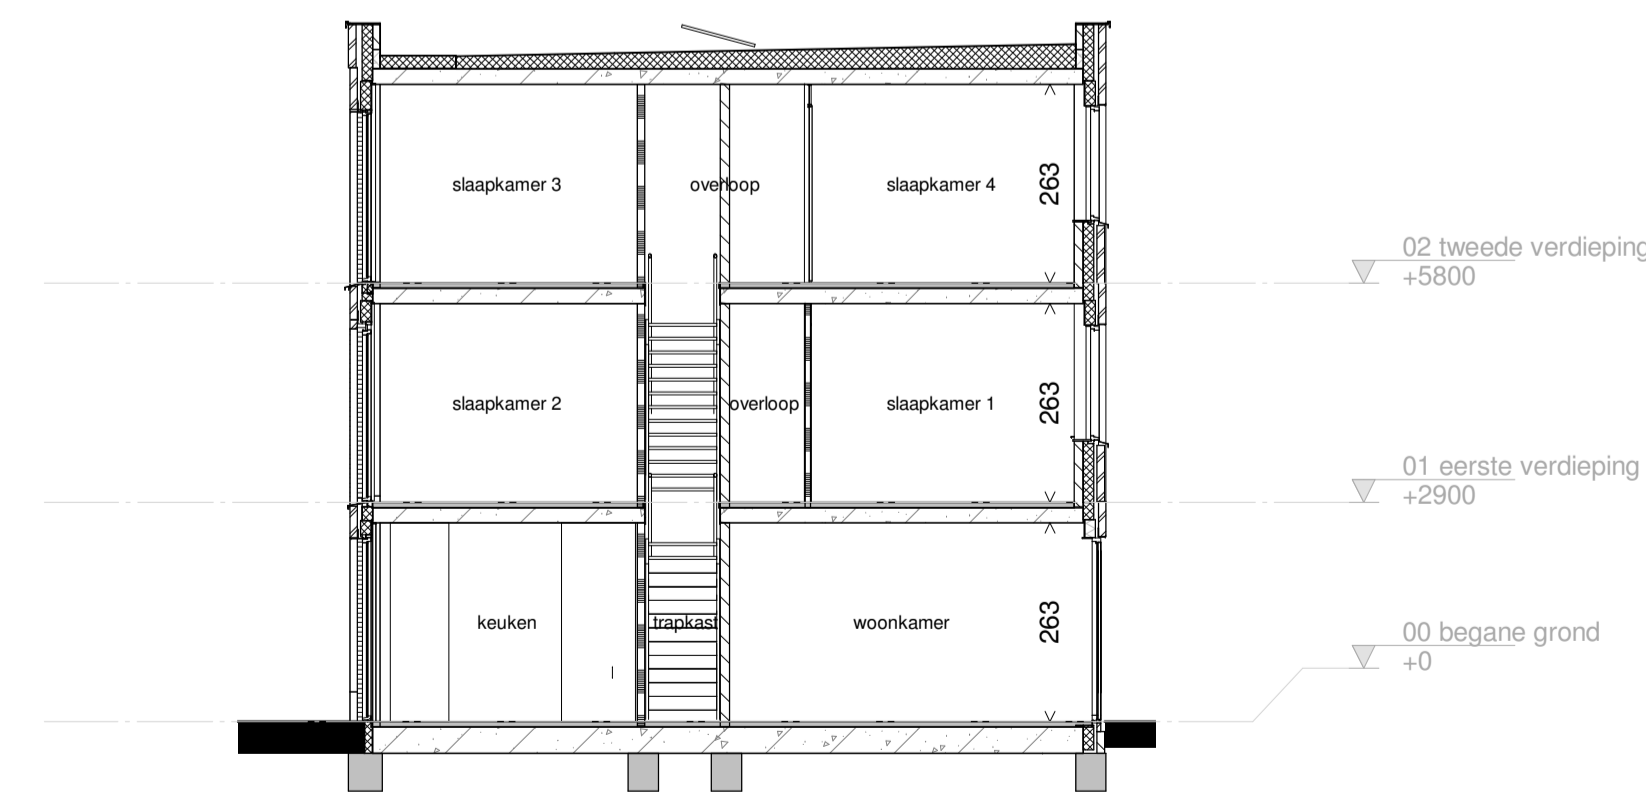

**Langdoorsnede**

1 : 100

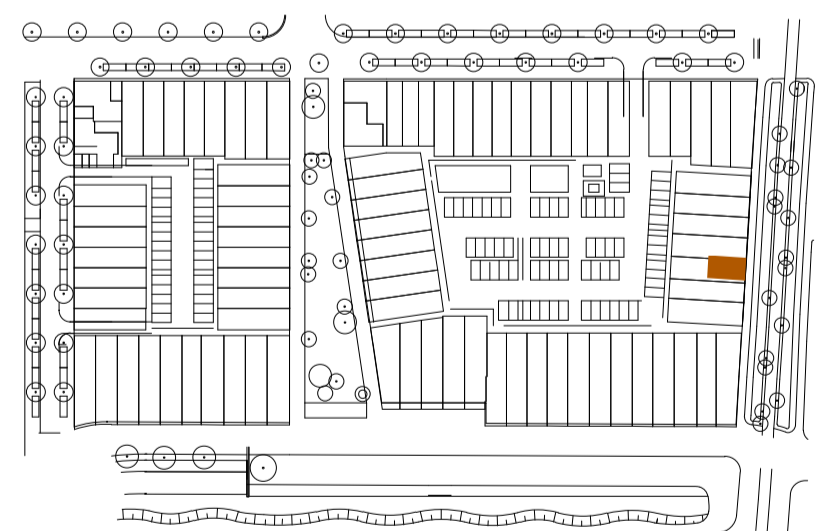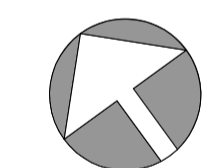

**Hof van Holland - vlek 3**

onderwerp BWN 36\_woningtype F1  
 projectnummer NIJ920  
 tekeningnummer V-36  
 schaal 1:100/1:200  
 formaat A1  
 datum 15-03-2021  
 wijziging  
 wijzigingsdatum