
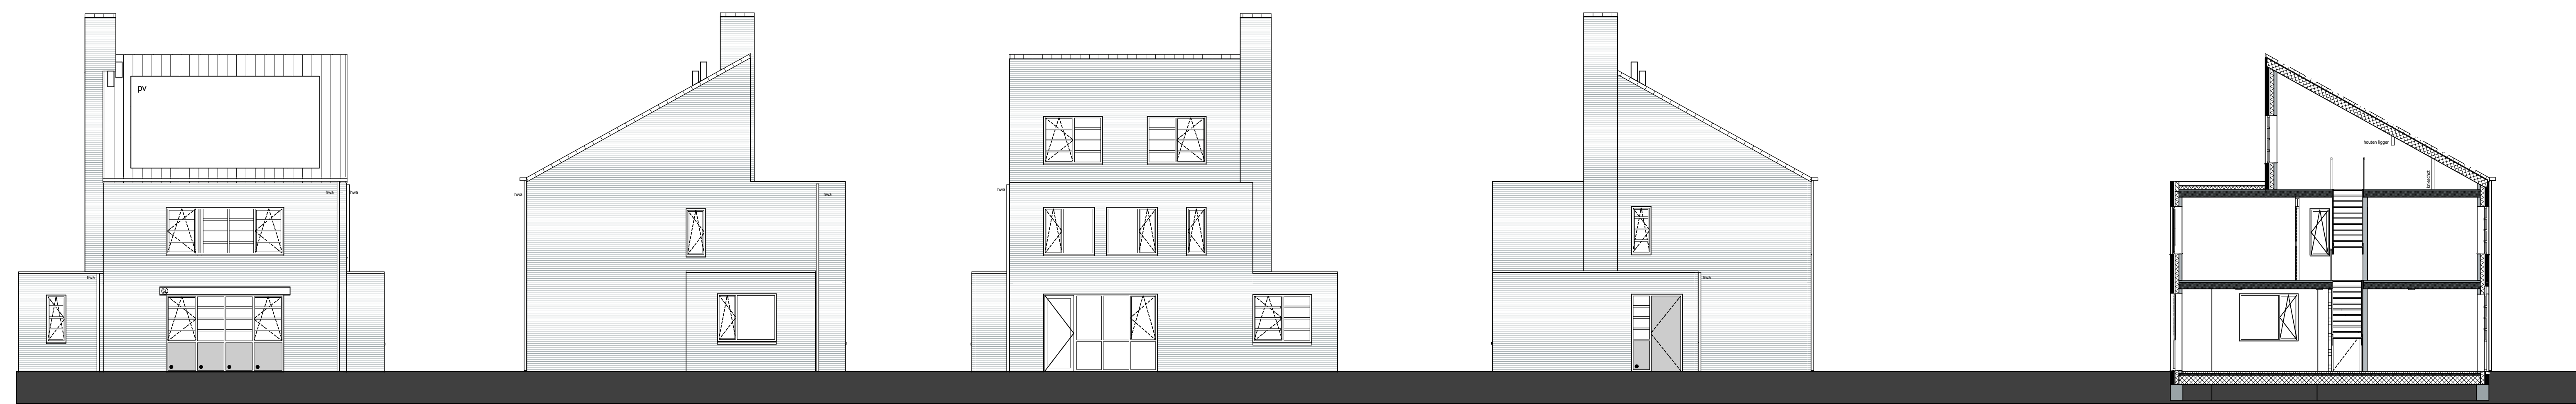



Renvooi

- enkele wandcontactdoos geard
- dubbele wandcontactdoos geard volledig inbouw
- dubbele wandcontactdoos geard halve inbouw
- enkele wandcontactdoos t.b.v. koken
- enkele wandcontactdoos t.b.v. wasmachine
- enkele wandcontactdoos t.b.v. mechanische ventilatie
- enkele wandcontactdoos t.b.v. elektrische radiator
- aansluiting t.b.v. koelkast
- aansluiting t.b.v. oven
- aansluiting t.b.v. vaatwasser
- aansluiting t.b.v. afzuigkap
- enkele schakelaar
- serie schakelaar
- wisselschakelaar
- cat 6 aansluiting bedraad
- loze leiding onbedraad
- Co2 sensor t.b.v. ventilatie
- hoofdbediening mechanische ventilatie
- aansluiting t.b.v. warmtepomp
- thermostaat warmtepomp
- plafondlichtpunt
- aansluiting wandlichtpunt
- beeldrukker
- schel
- rookmelder aangesloten op lichtnet
- radiator lage warmte verwarming
- verdeler vloerverwarming
- ventilatie ventiel wand (afvoer)
- ventilatie ventiel wand (toevoer)
- ventilatie ventiel plafond
- hemelwater afvoer
- metselwerk
- constructieve binnenwanden, kalkzandsteen of beton
- lichte scheidingswanden, gasbeton
- isolatie
- HSB met staal profielplaat
- vloertegels (indicatief)
- opstelplaats wasmachine
- ruimte v.v. vloerverwarming
- positie pv panelen (indicatief)
- omvormer p.v installatie
- stalen ligger in metselwerk
- aluminium paneel

- Aan de maatvoering kunnen geen rechten worden ontleend
- Maatvoering betreft circa maatvoering en is aangegeven in millimeters
- Elektra aansluitpunten, keukenopstelling, ventilatiepunten, radiatoren en rookmelders zijn indicatief aangegeven
- Het is mogelijk dat niet alle symbolen van toepassing zijn op uw woningtype

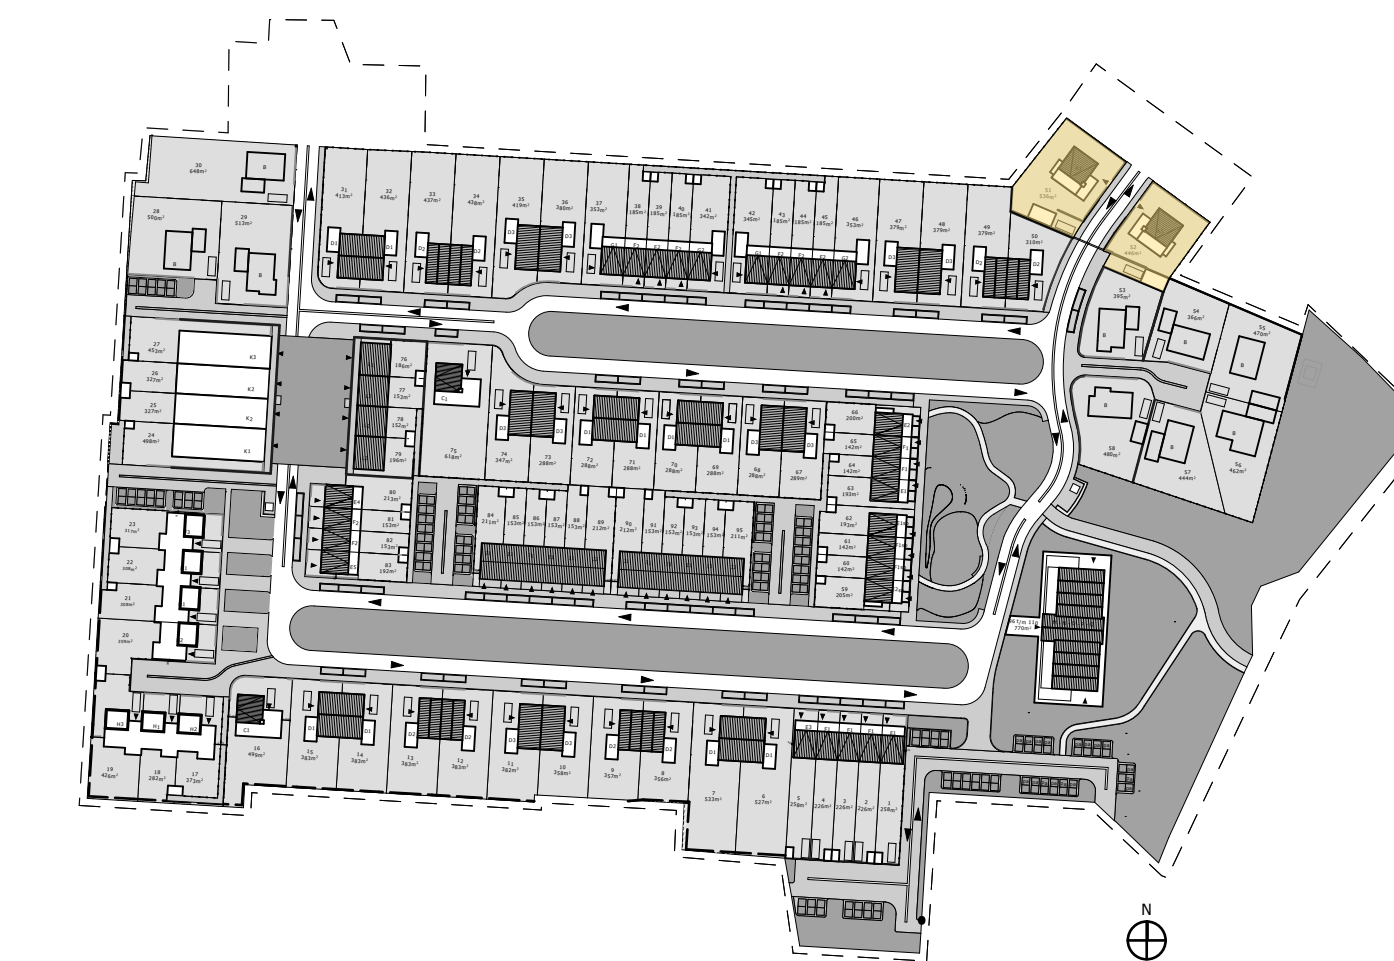


Voorgevel type A1 Bouwnummer 51 & 52 (gespiegeld) Rechtergevel type A1 Bouwnummer 51 & 52 (gespiegeld) Achtergevel type A1 Bouwnummer 51 & 52 (gespiegeld) Linkergevel type A1 Bouwnummer 51 & 52 (gespiegeld) Principe doorsnede A-A Bouwnummer 51 & 52 (gespiegeld)

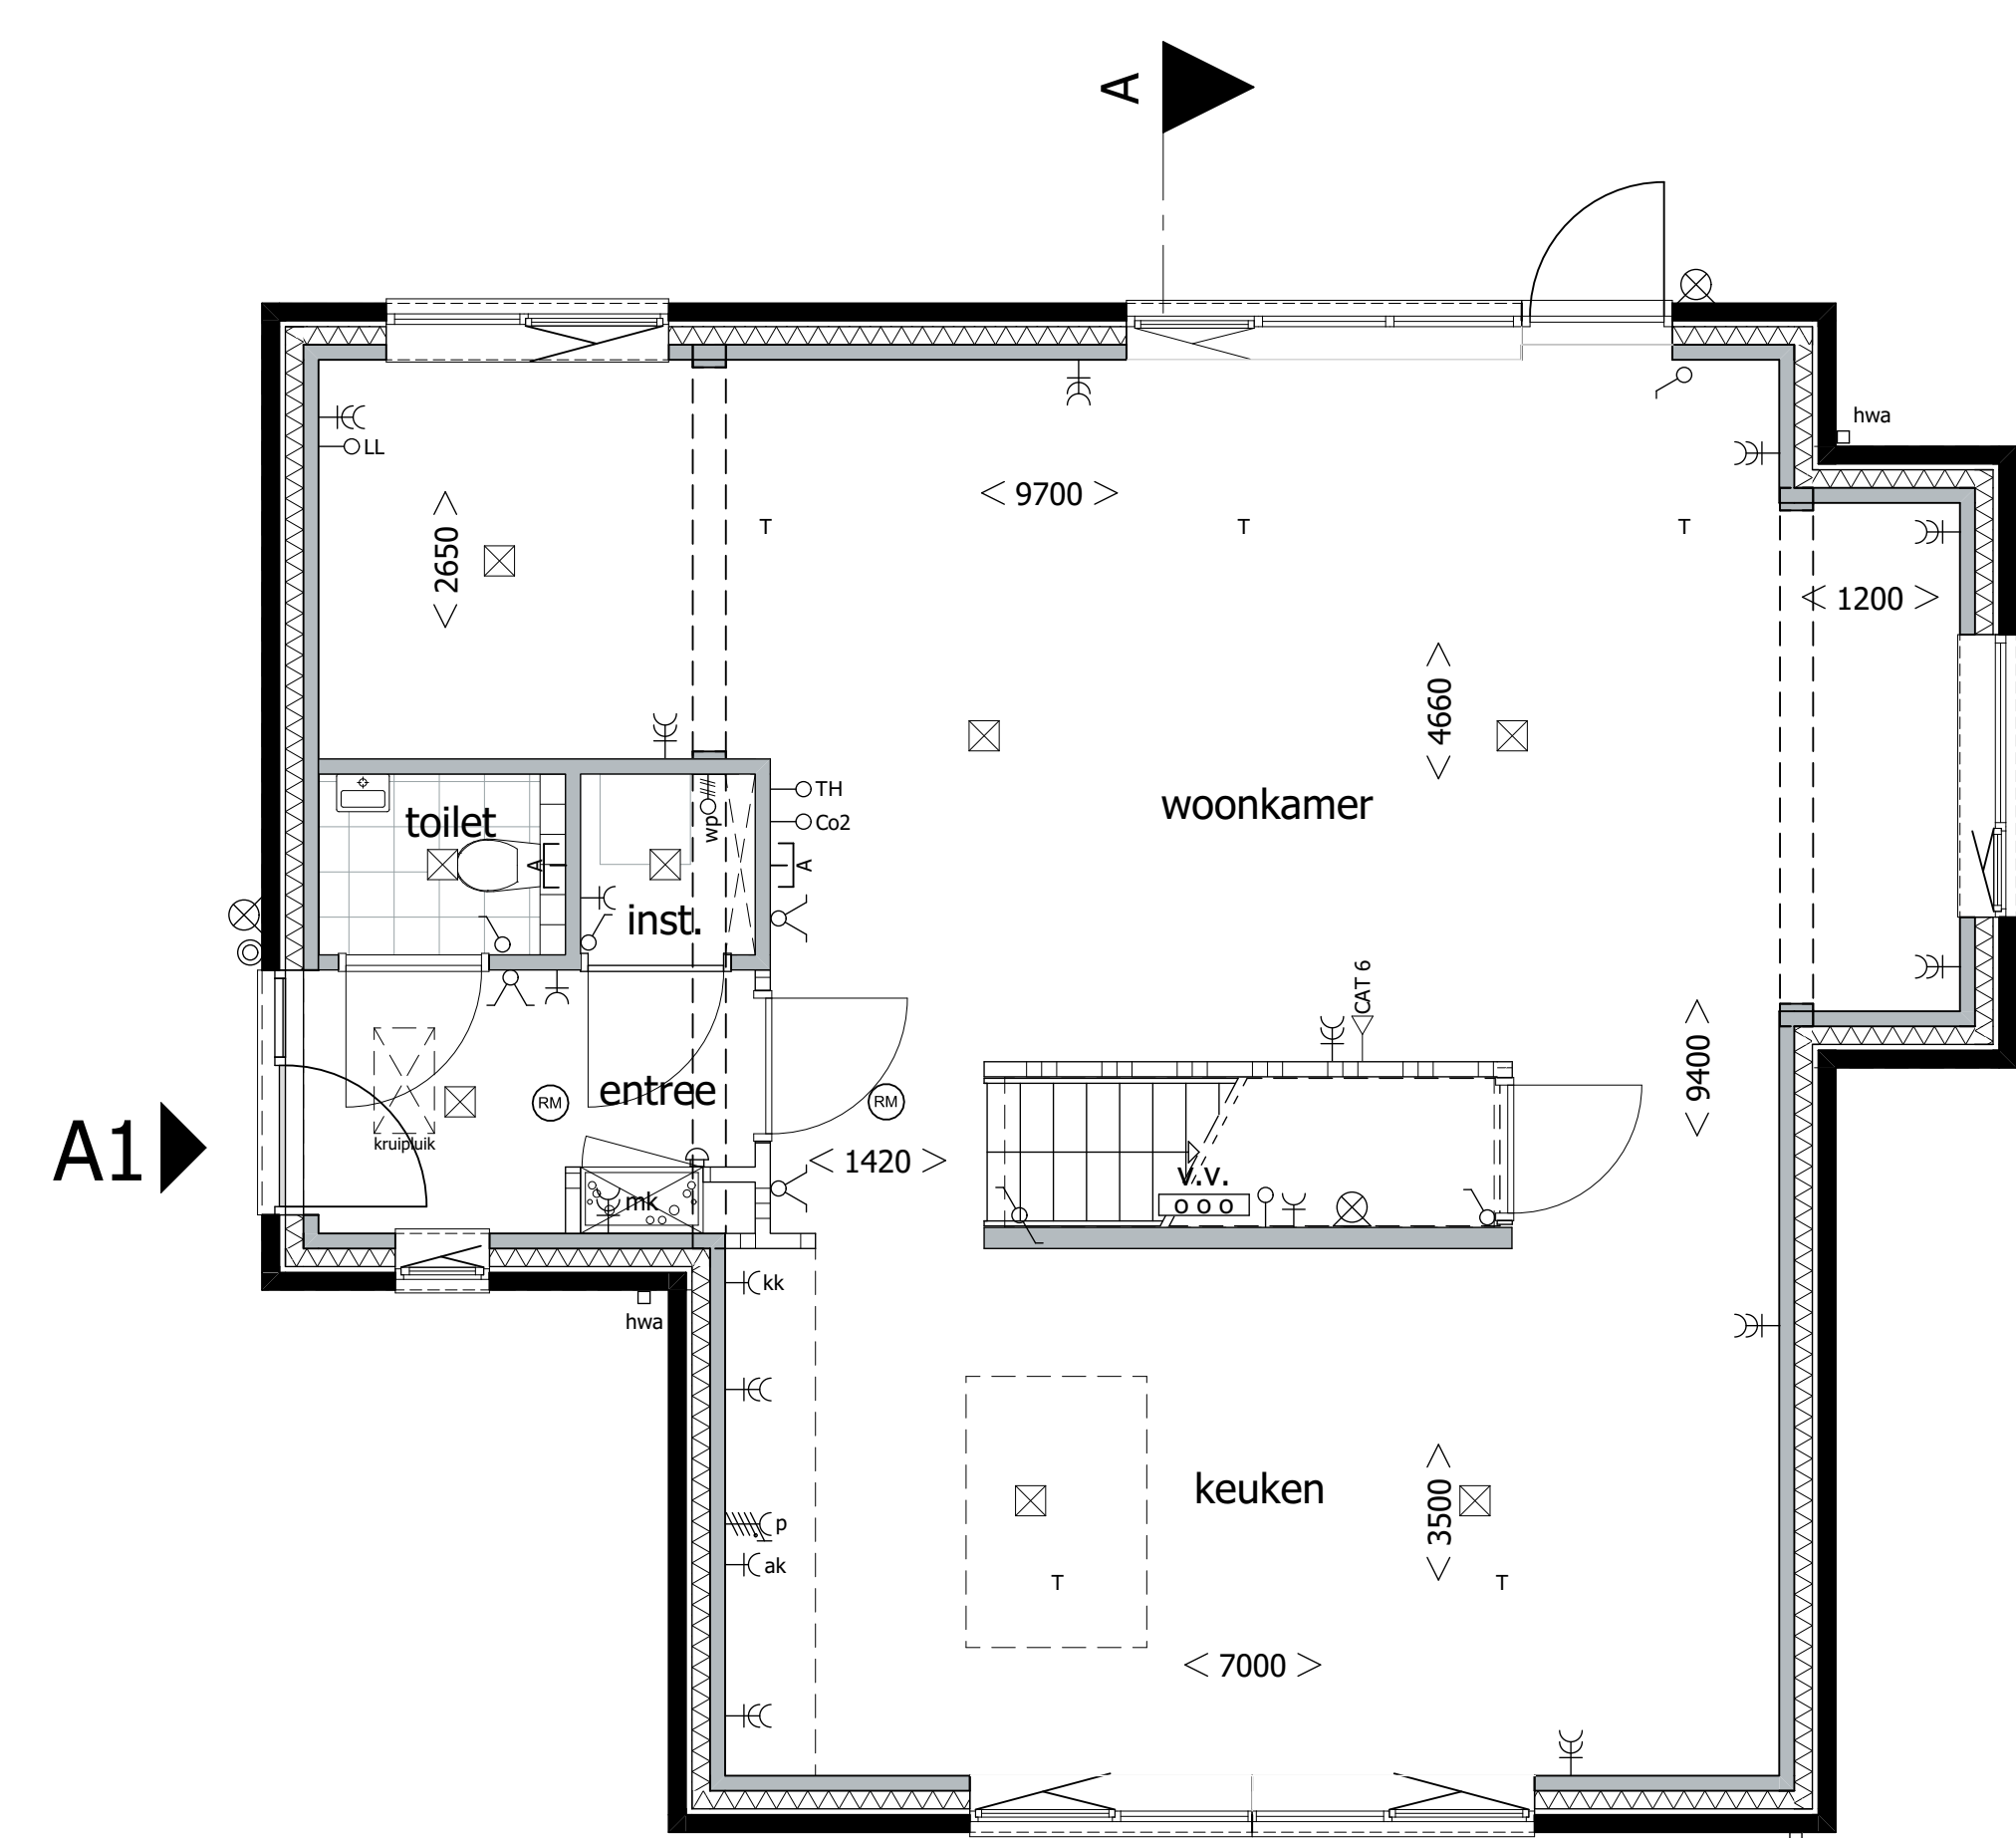

Begane grond type A1 Bouwnummer 51 & 52 (gespiegeld)




Verdieping 1 type A1 Bouwnummer 51 & 52 (gespiegeld)

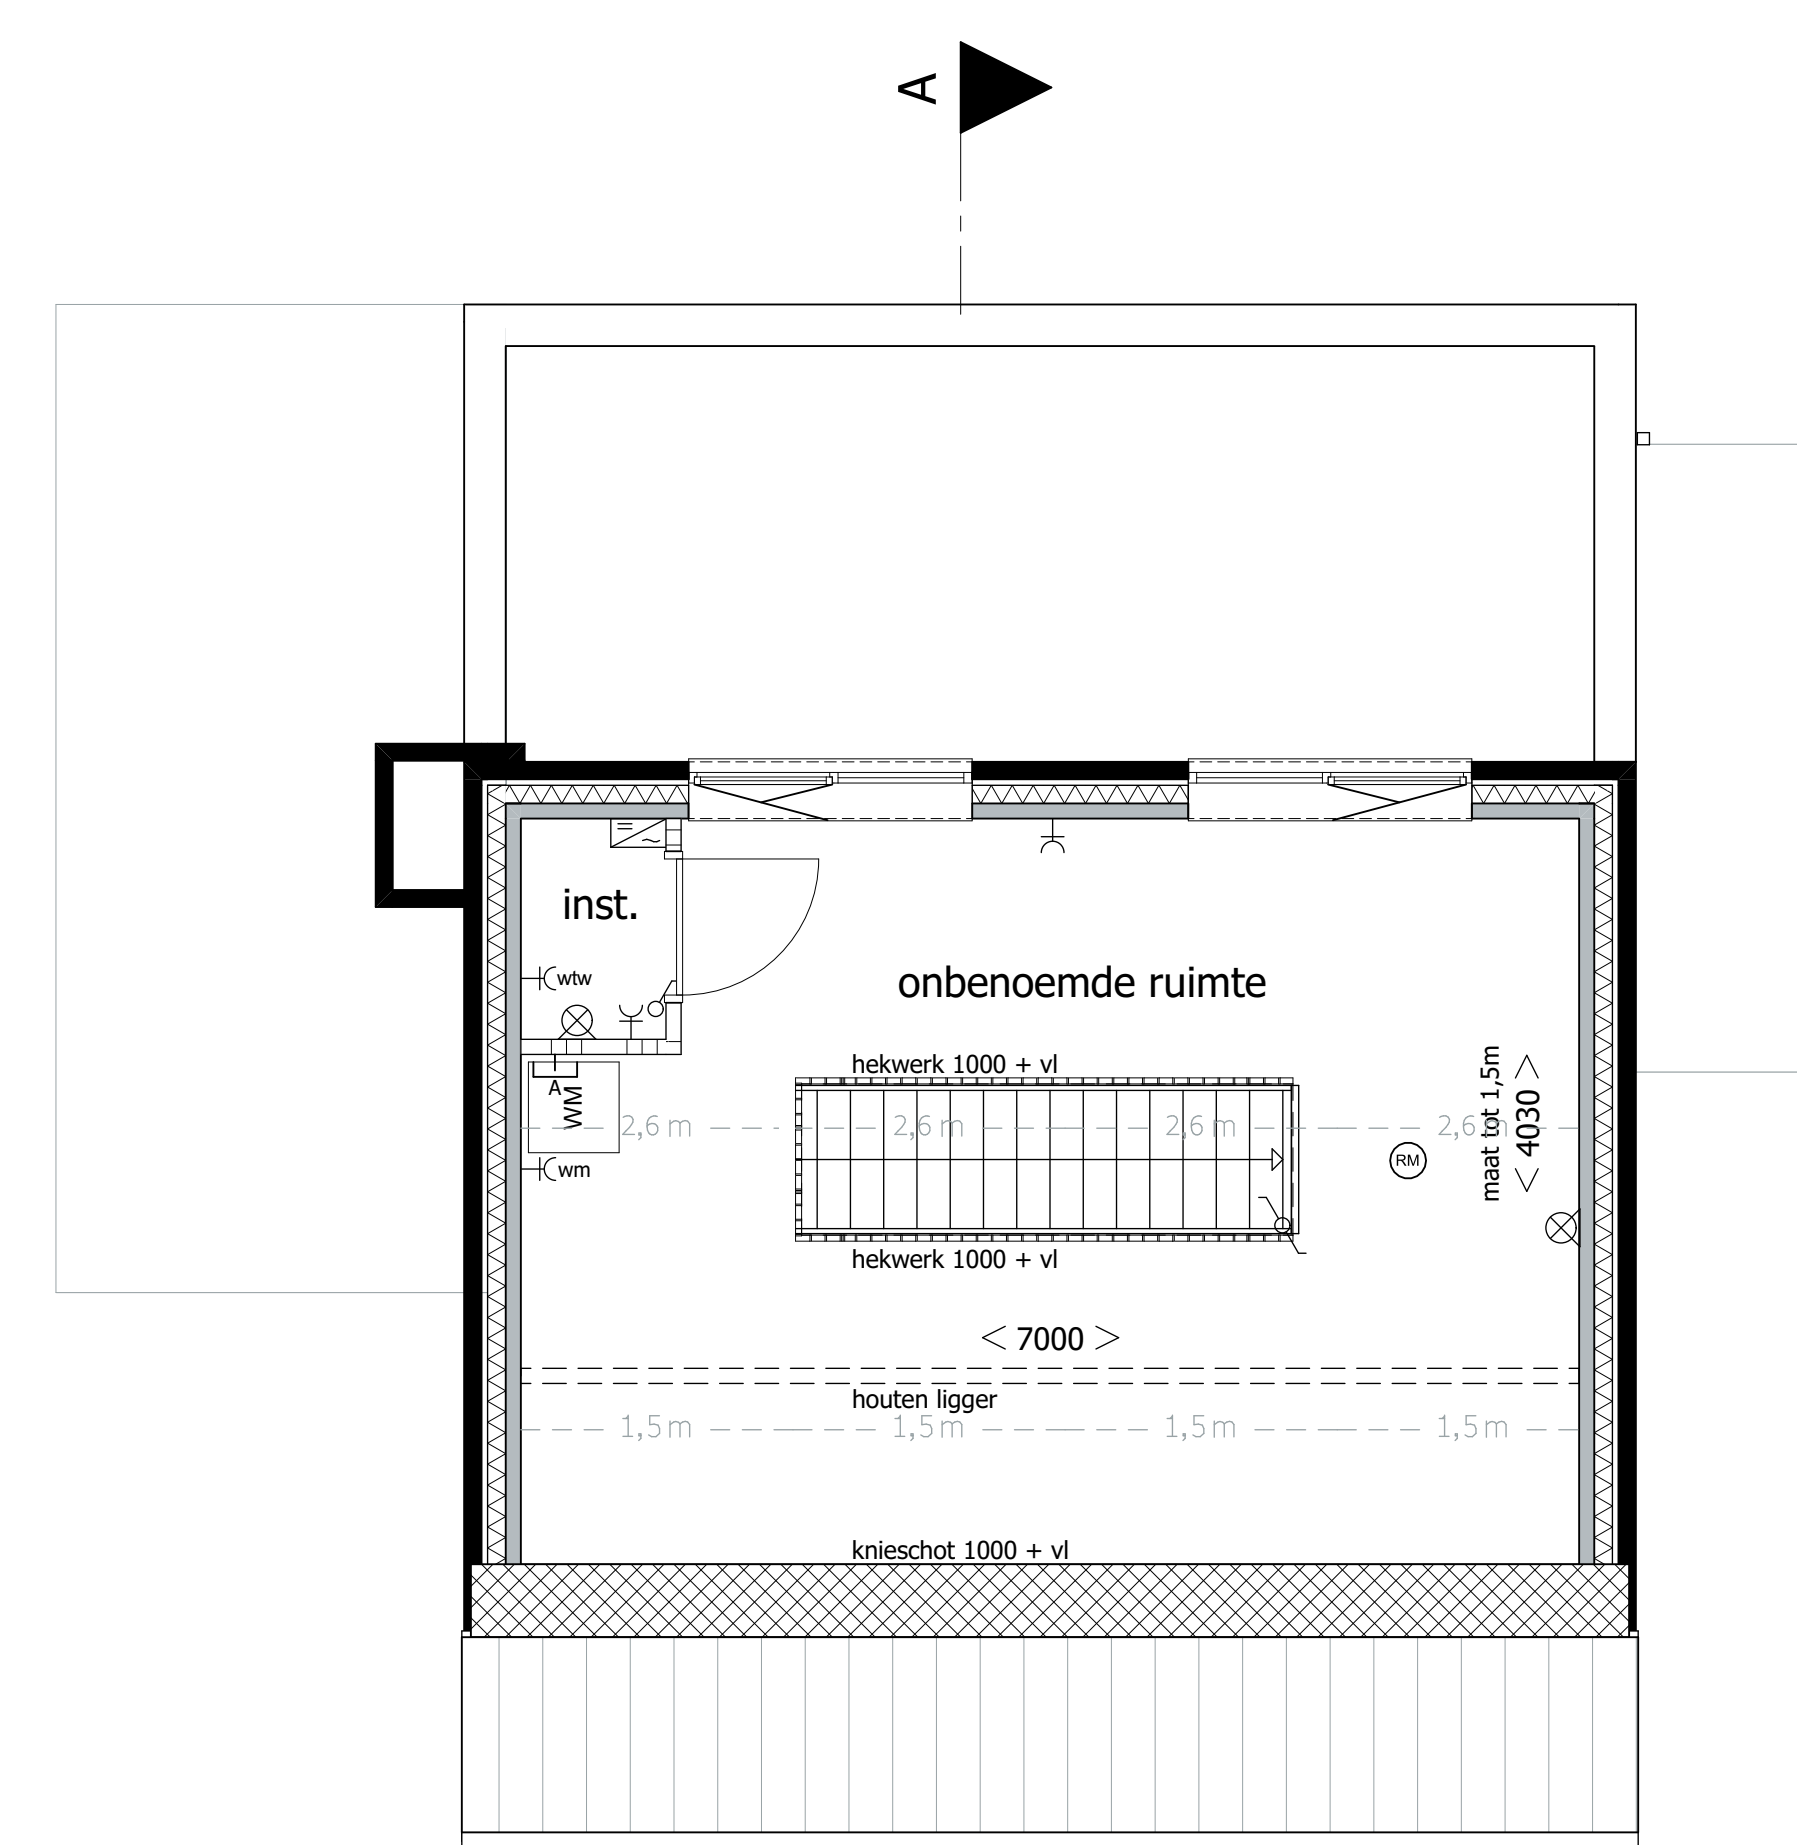

Verdieping 2 type A1 Bouwnummer 51 & 52 (gespiegeld)



Berging plattegrond Bouwnummer 51

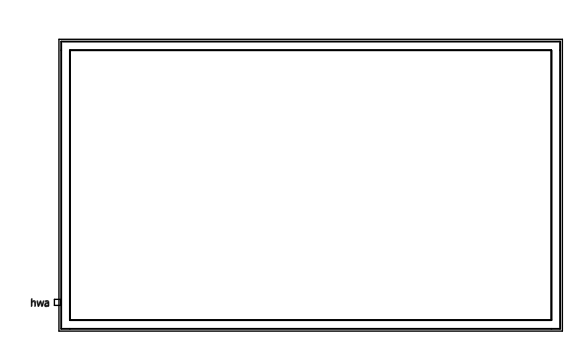


Berging dak Bouwnummer 51




Berging vooraanzicht Bouwnummer 51



Berging zijaanzicht Bouwnummer 51

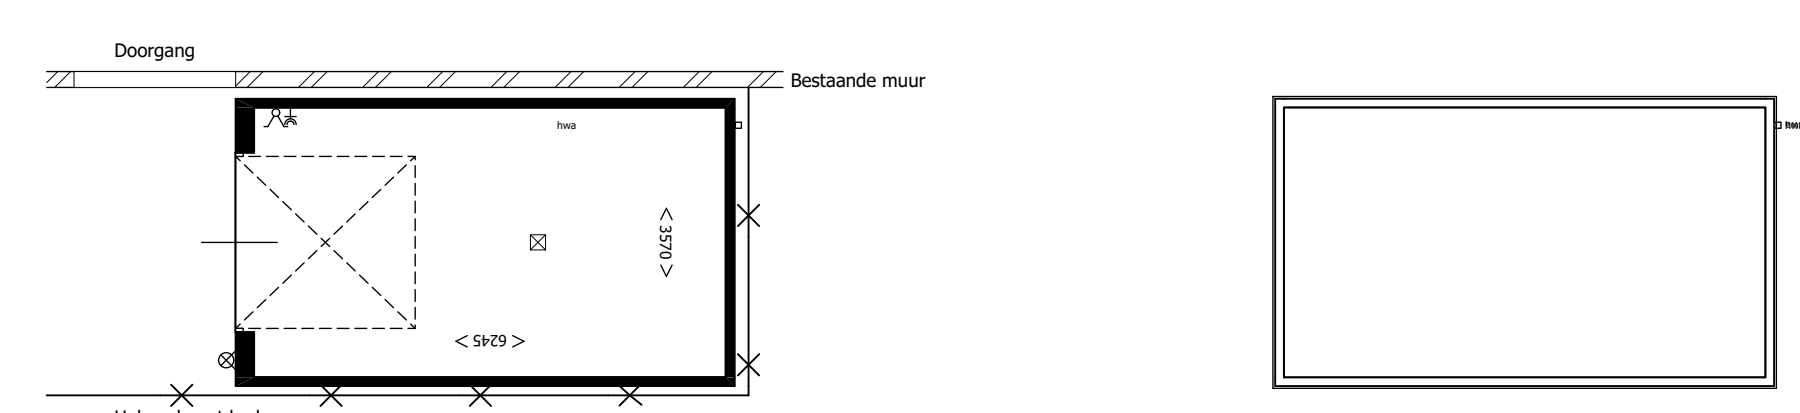

Berging plattegrond Bouwnummer 52

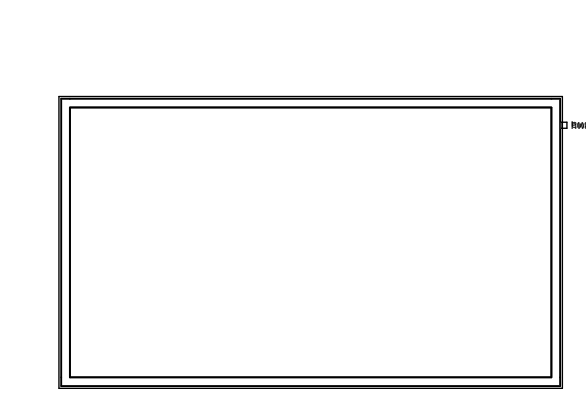


Berging dak Bouwnummer 52



Berging vooraanzicht Bouwnummer 52



Berging zijaanzicht Bouwnummer 52

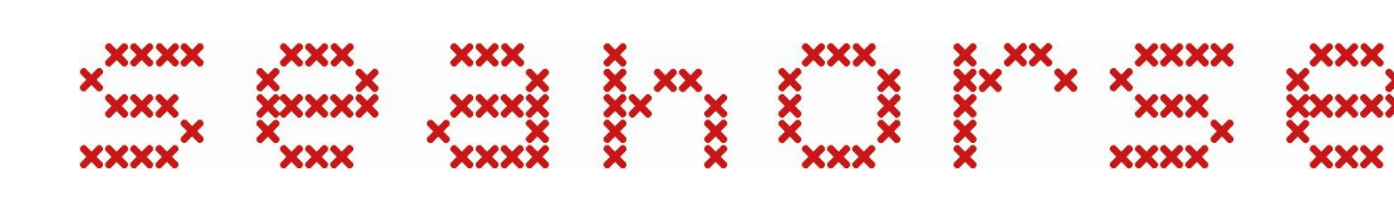

Datum	05-11-2019	Seahorse terrein Hengelo
Schaal / Formaat	1:50, 1:100	Van Wieren vastgoedontwikkeling B.V.
Inhoud	Plattegrond - Gevels - Doorsnede	info@wieren.com
Tekening Nr	WT.A1.01	+31 (0)38 303 3600

Woning Type	Bouwnummer
A1	S1
A1 gespiegeld	S2