


**Achtergevel**

UITBOUW 1200,2400


Bnr. 31 is uitgetekend.

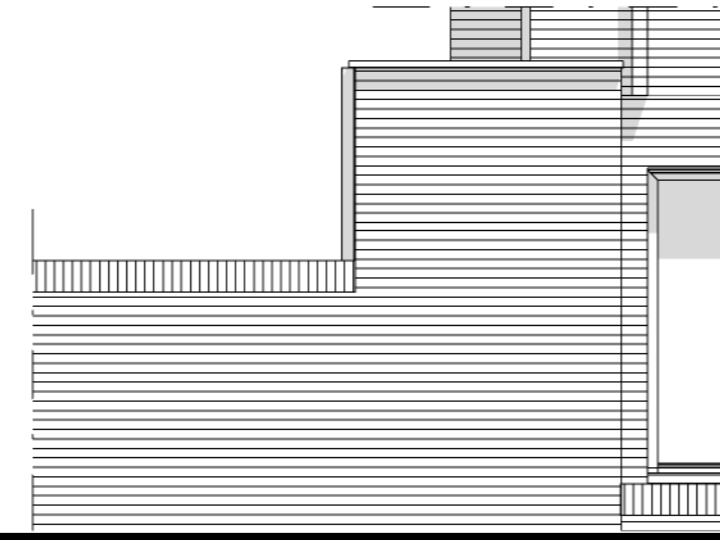

**Kopgevel**

UITBOUW 1200


Bnr. 31 is uitgetekend.

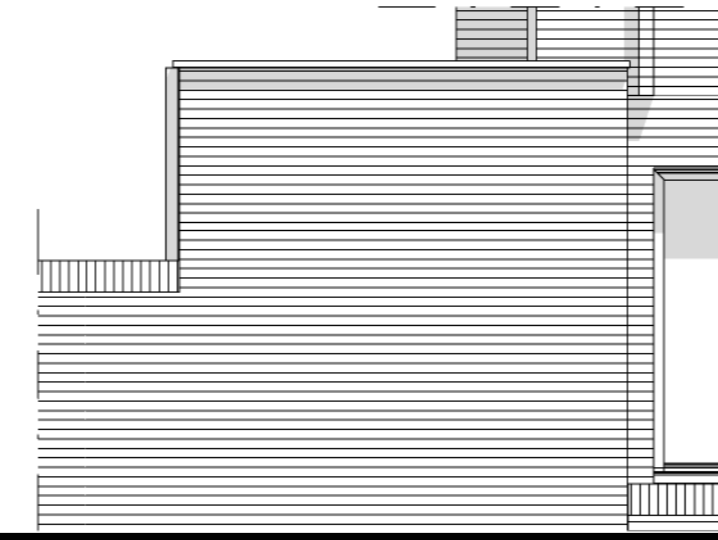

**Kopgevel**

UITBOUW 2400


Bnr. 31 is uitgetekend.

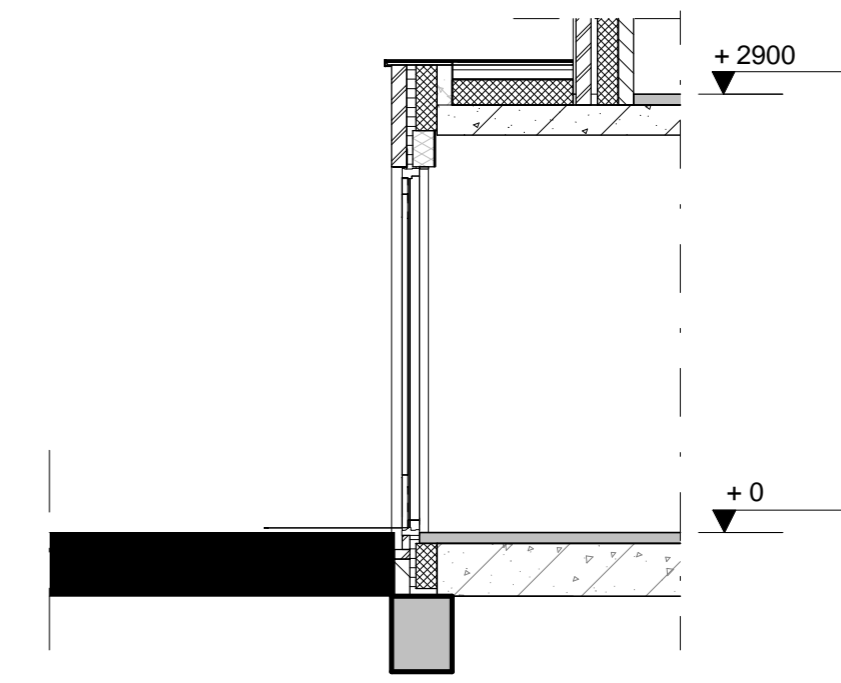

**Langsdoorsnede**

UITBOUW 1200


Bnr. 31 is uitgetekend.

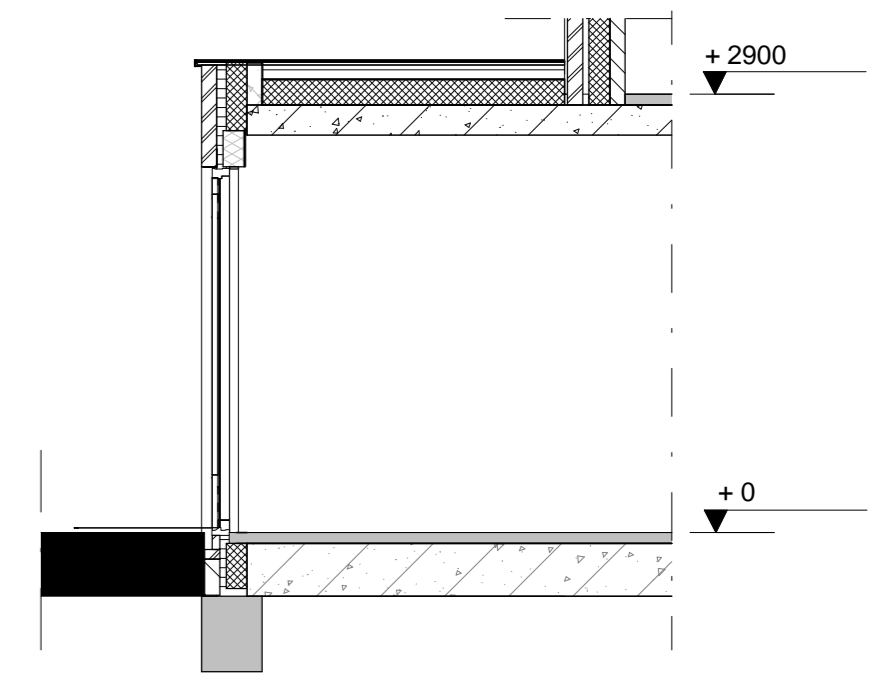

**Langsdoorsnede**

UITBOUW 2400


Bnr. 31 is uitgetekend.

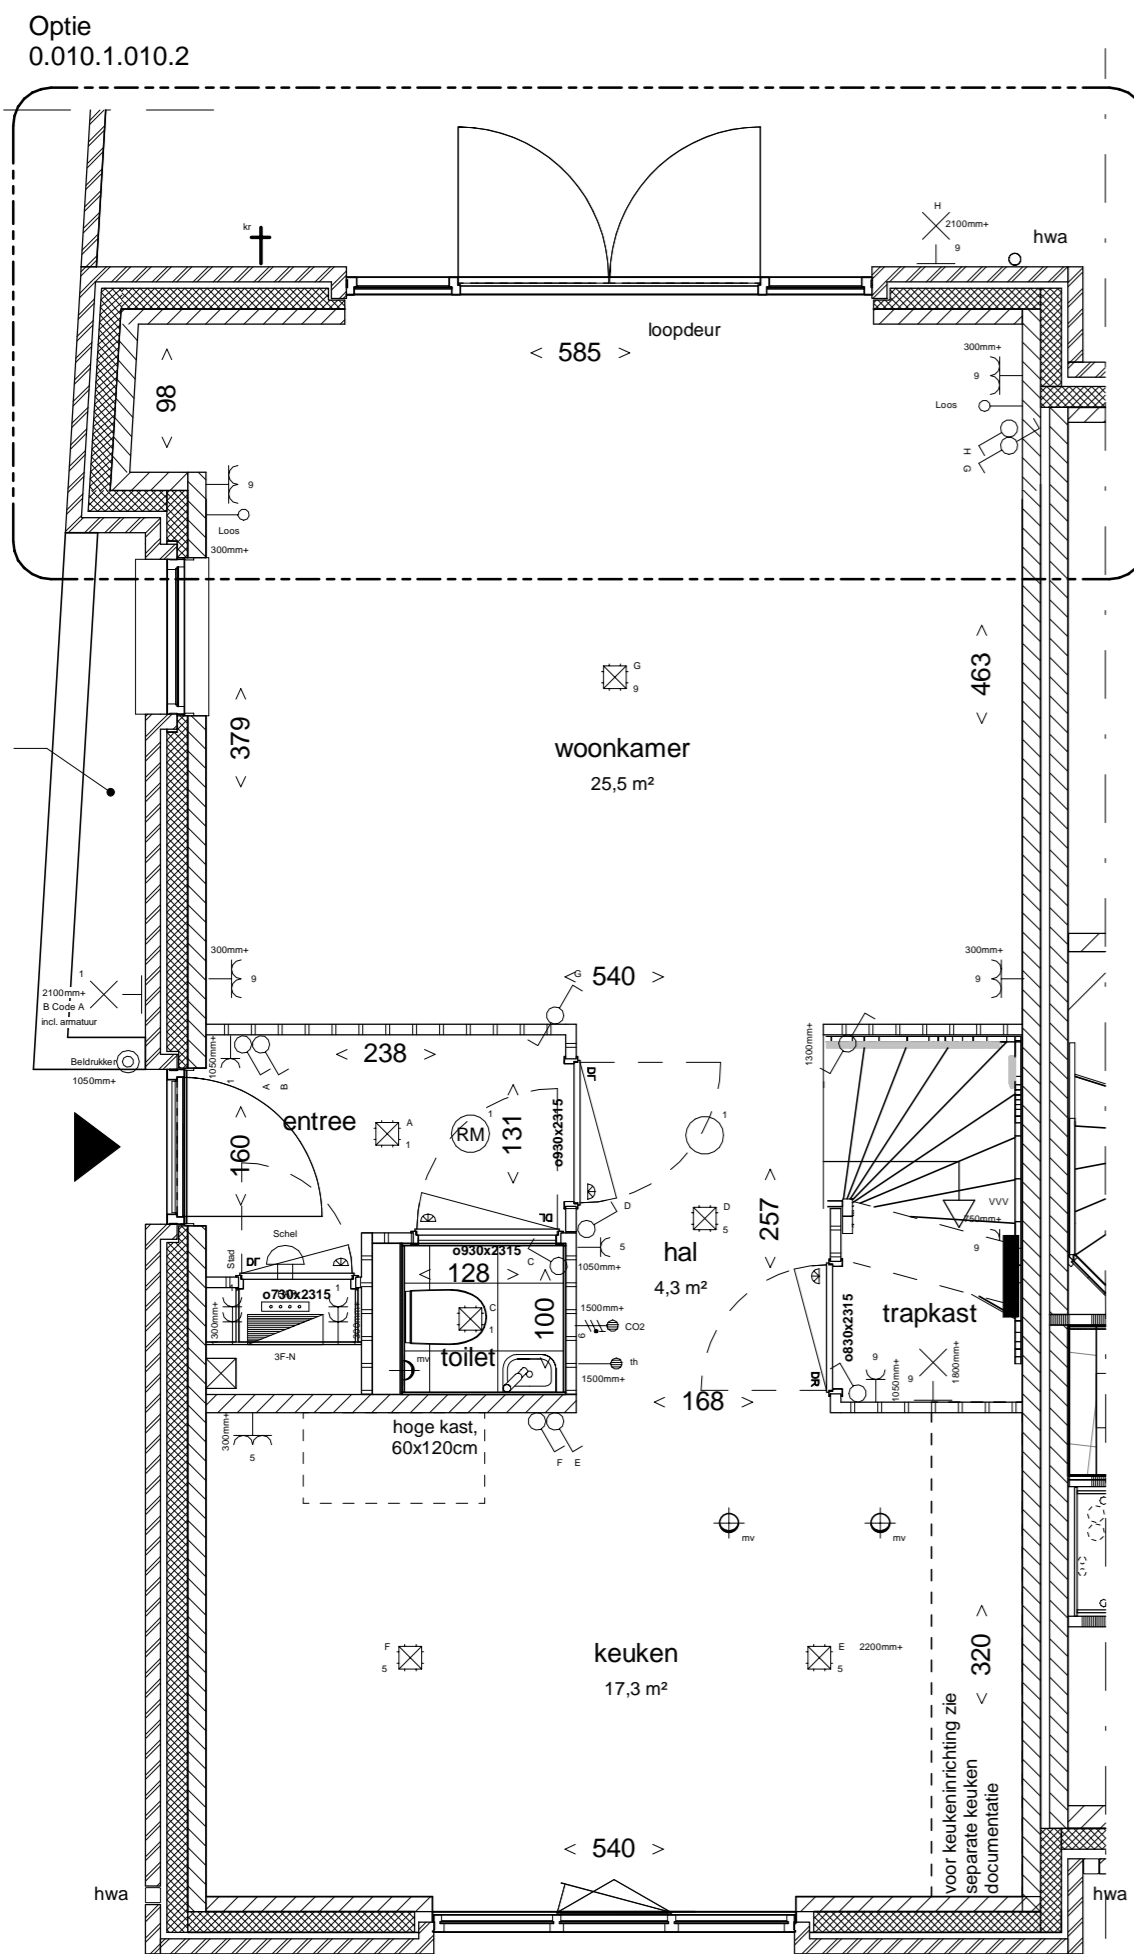

**Begane grond**

UITBOUW 1200

Bnr. 31 is uitgetekend.

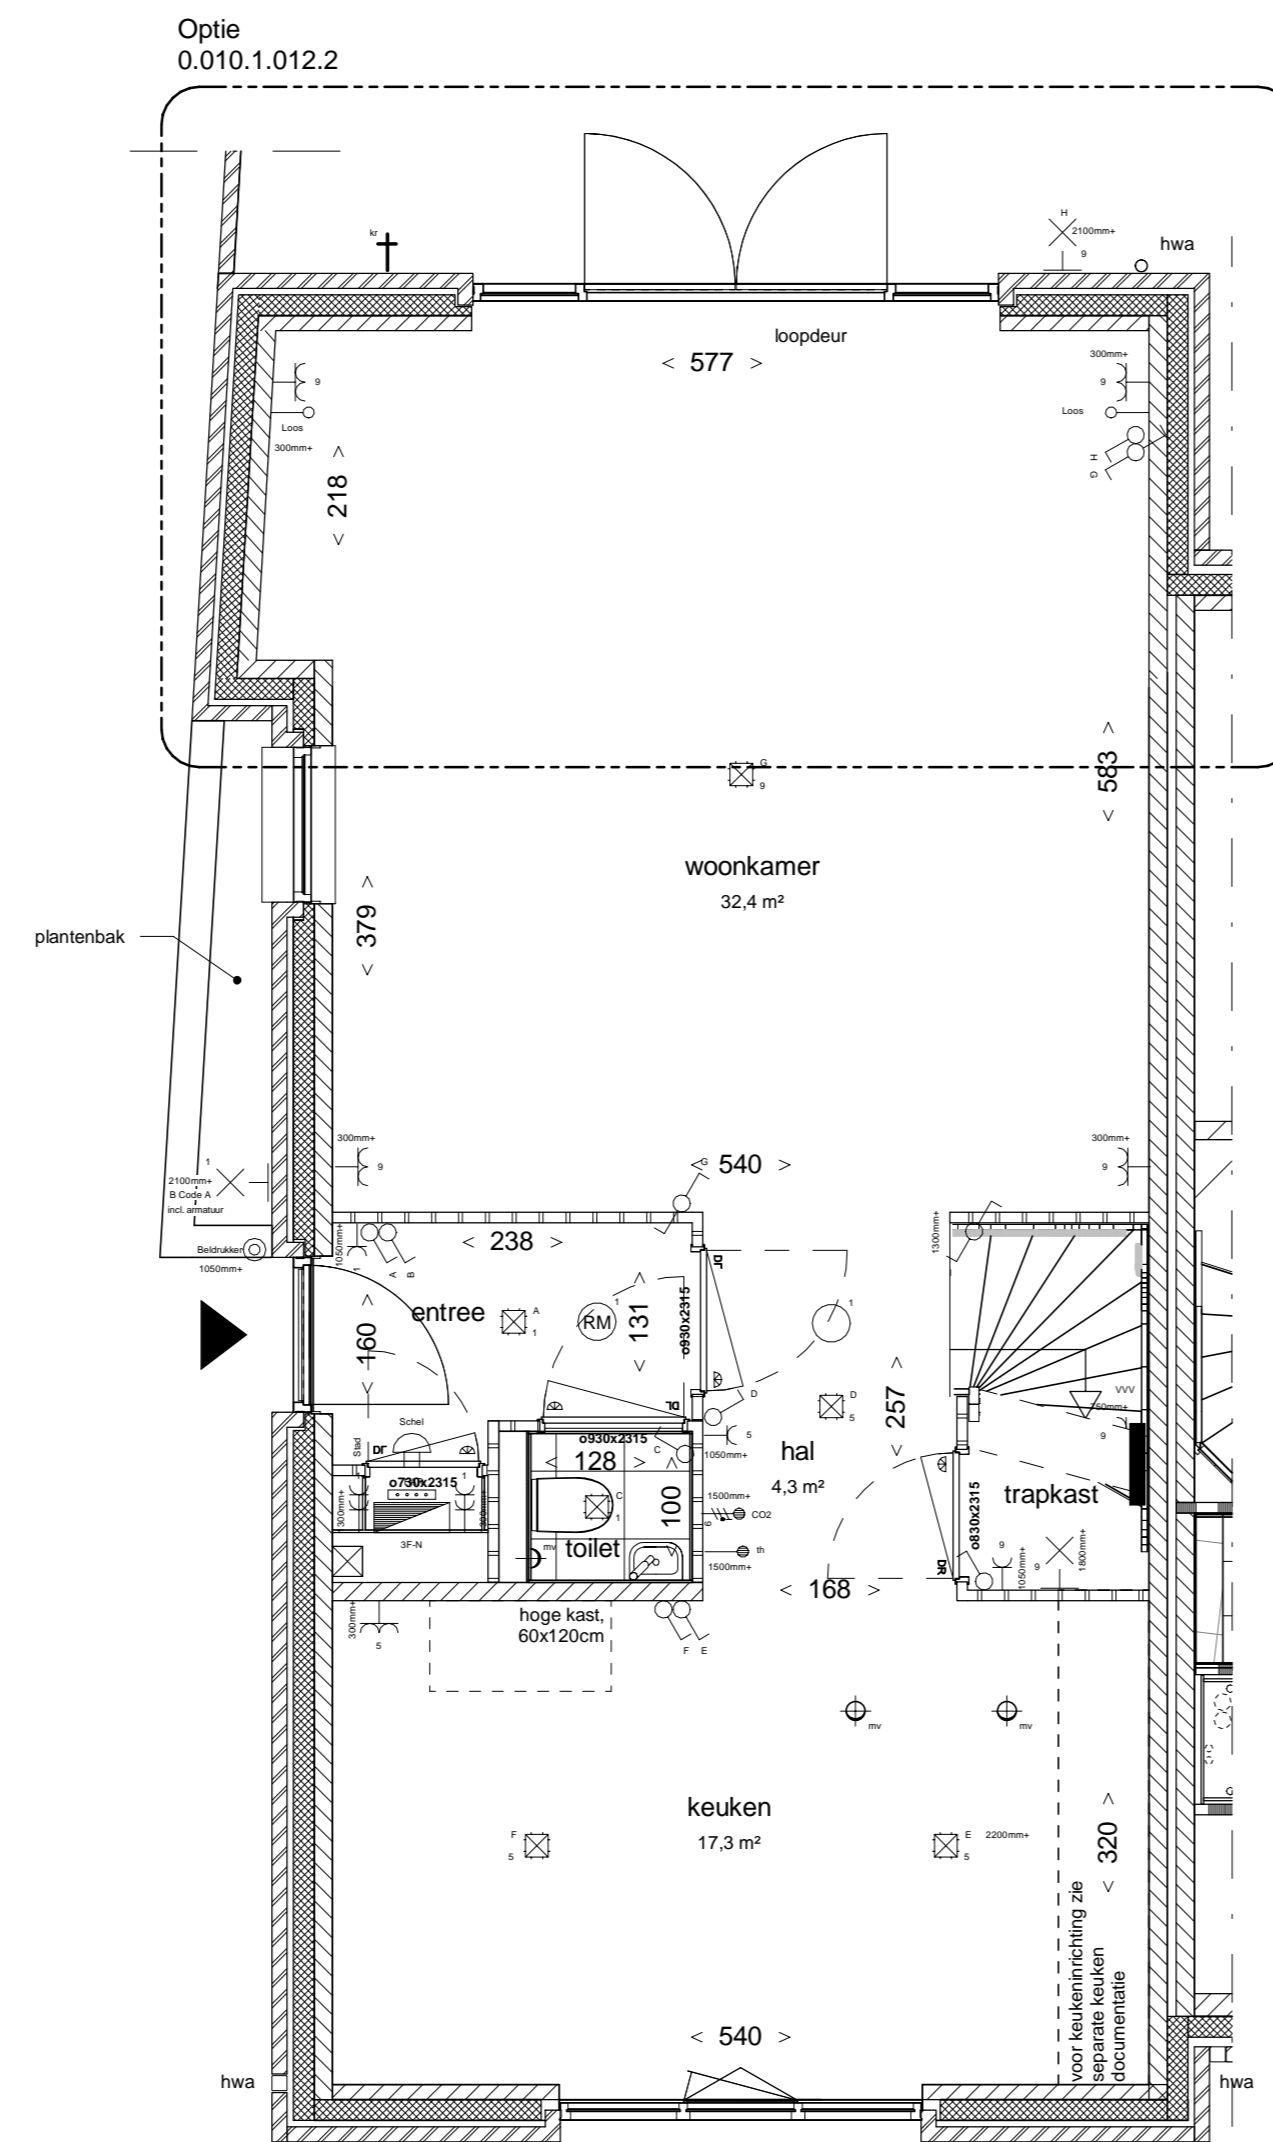

**Begane grond**

UITBOUW 2400

Bnr. 31 is uitgetekend.

**Renvooi**

- enkele schakelaar
- serie schakelaar
- wisselschakelaar
- mv enkele wandcontactdoos, t.b.v. MV-box
- dubbele wandcontactdoos
- enkele wandcontactdoos
- kk enkele wandcontactdoos t.b.v. koelkast
- vw enkele wandcontactdoos t.b.v. vaatwasser op aparte groep
- wwm enkele wandcontactdoos t.b.v. wasmachine op aparte groep
- wd enkele wandcontactdoos t.b.v. wasdroger op aparte groep
- combi enkele wandcontactdoos t.b.v. combimagnetron
- afz enkele wandcontactdoos t.b.v. afzuigkap
- RM rookmelder
- centraalkdoos plafond
- wandarmatuur
- deurbelddrukker
- schel
- ov omvormer
- ww verdelers vloerverwarming
- aansluitpunt onbedraad
- mv mechanische ventilatie plafond
- mv mechanische ventilatie wand
- MV-box
- meterkast
- WM / WD wasmachine / wasdroger opstelplaats
- hwaO hemelwaterafvoer
- werkschakelaar PV
- CO2 sensor MV
- th thermostaat
- designradiator
- kr buitenkraan
- radiator
- VR ventilatorooster
- rk rek
- fb trapezium balkon
- efrigns erfgrens
- WM mogelijke opstelplaats wasmachine
- WD mogelijke opstelplaats droger
- entree woning
- knpluk (indicatief)
- gevelmetselwerk
- spouwisolatie
- lichte scheidingswand 7cm/10cm
- kalkzandsteen
- geëmailleerd glas
- (0.010.02)

In sommige woningen is de krijtstreepmethode toegepast, dit zorgt ervoor dat de aangegeven oppervlakte niet overal verifiëerbaar is. Het oppervlakte van het verifiëerbaar gebied is aangegeven tussen de haakjes en aangeduid met een stippelijntje.

- Aan de maatvoering kunnen geen rechten worden ontleend.
- Alle maatvoering betreft circa maatvoering en is aangegeven in centimeters.
- Elektra aansluitpunten, keukenopstelling, ventilatiepunten, radiatoren en rookmelders zijn indicatief aangegeven.
- Het is mogelijk dat niet alle symbolen van toepassing zijn op uw woningtype.
- Maatvoering bij schuin dak is tot 150cm lfm.
- Hoewelheden, oriëntatie en posities op-panelen zijn indicatief en kunnen per bouwvr. verschillen.
- Zie tekening V-00 - situatietekening voor lokale woning en overzicht van het plan
- Zie separate bergingstekening voor uitwerking berging

**Disclaimer**

Voor de basiswoning zie de tekening van het betreffende bouwnummer. Ten allen tijde prevaleert de informatie op de bouwnummertekening boven deze tekening. Deze tekening heeft alleen tot doel om informatie te verstrekken over de optie.



**Hof van Holland - vlek 3**

onderwerp	Uitbouwopties
projectnummer	NIJ920
tekeningnummer	001e
schaal	1:50/1:100
formaat	A1
datum	15-03-2021
wijziging	
wijzigingsdatum	