




Optie 02 - Terras voorzijde hoek
Begane grond
Schaal 1:50

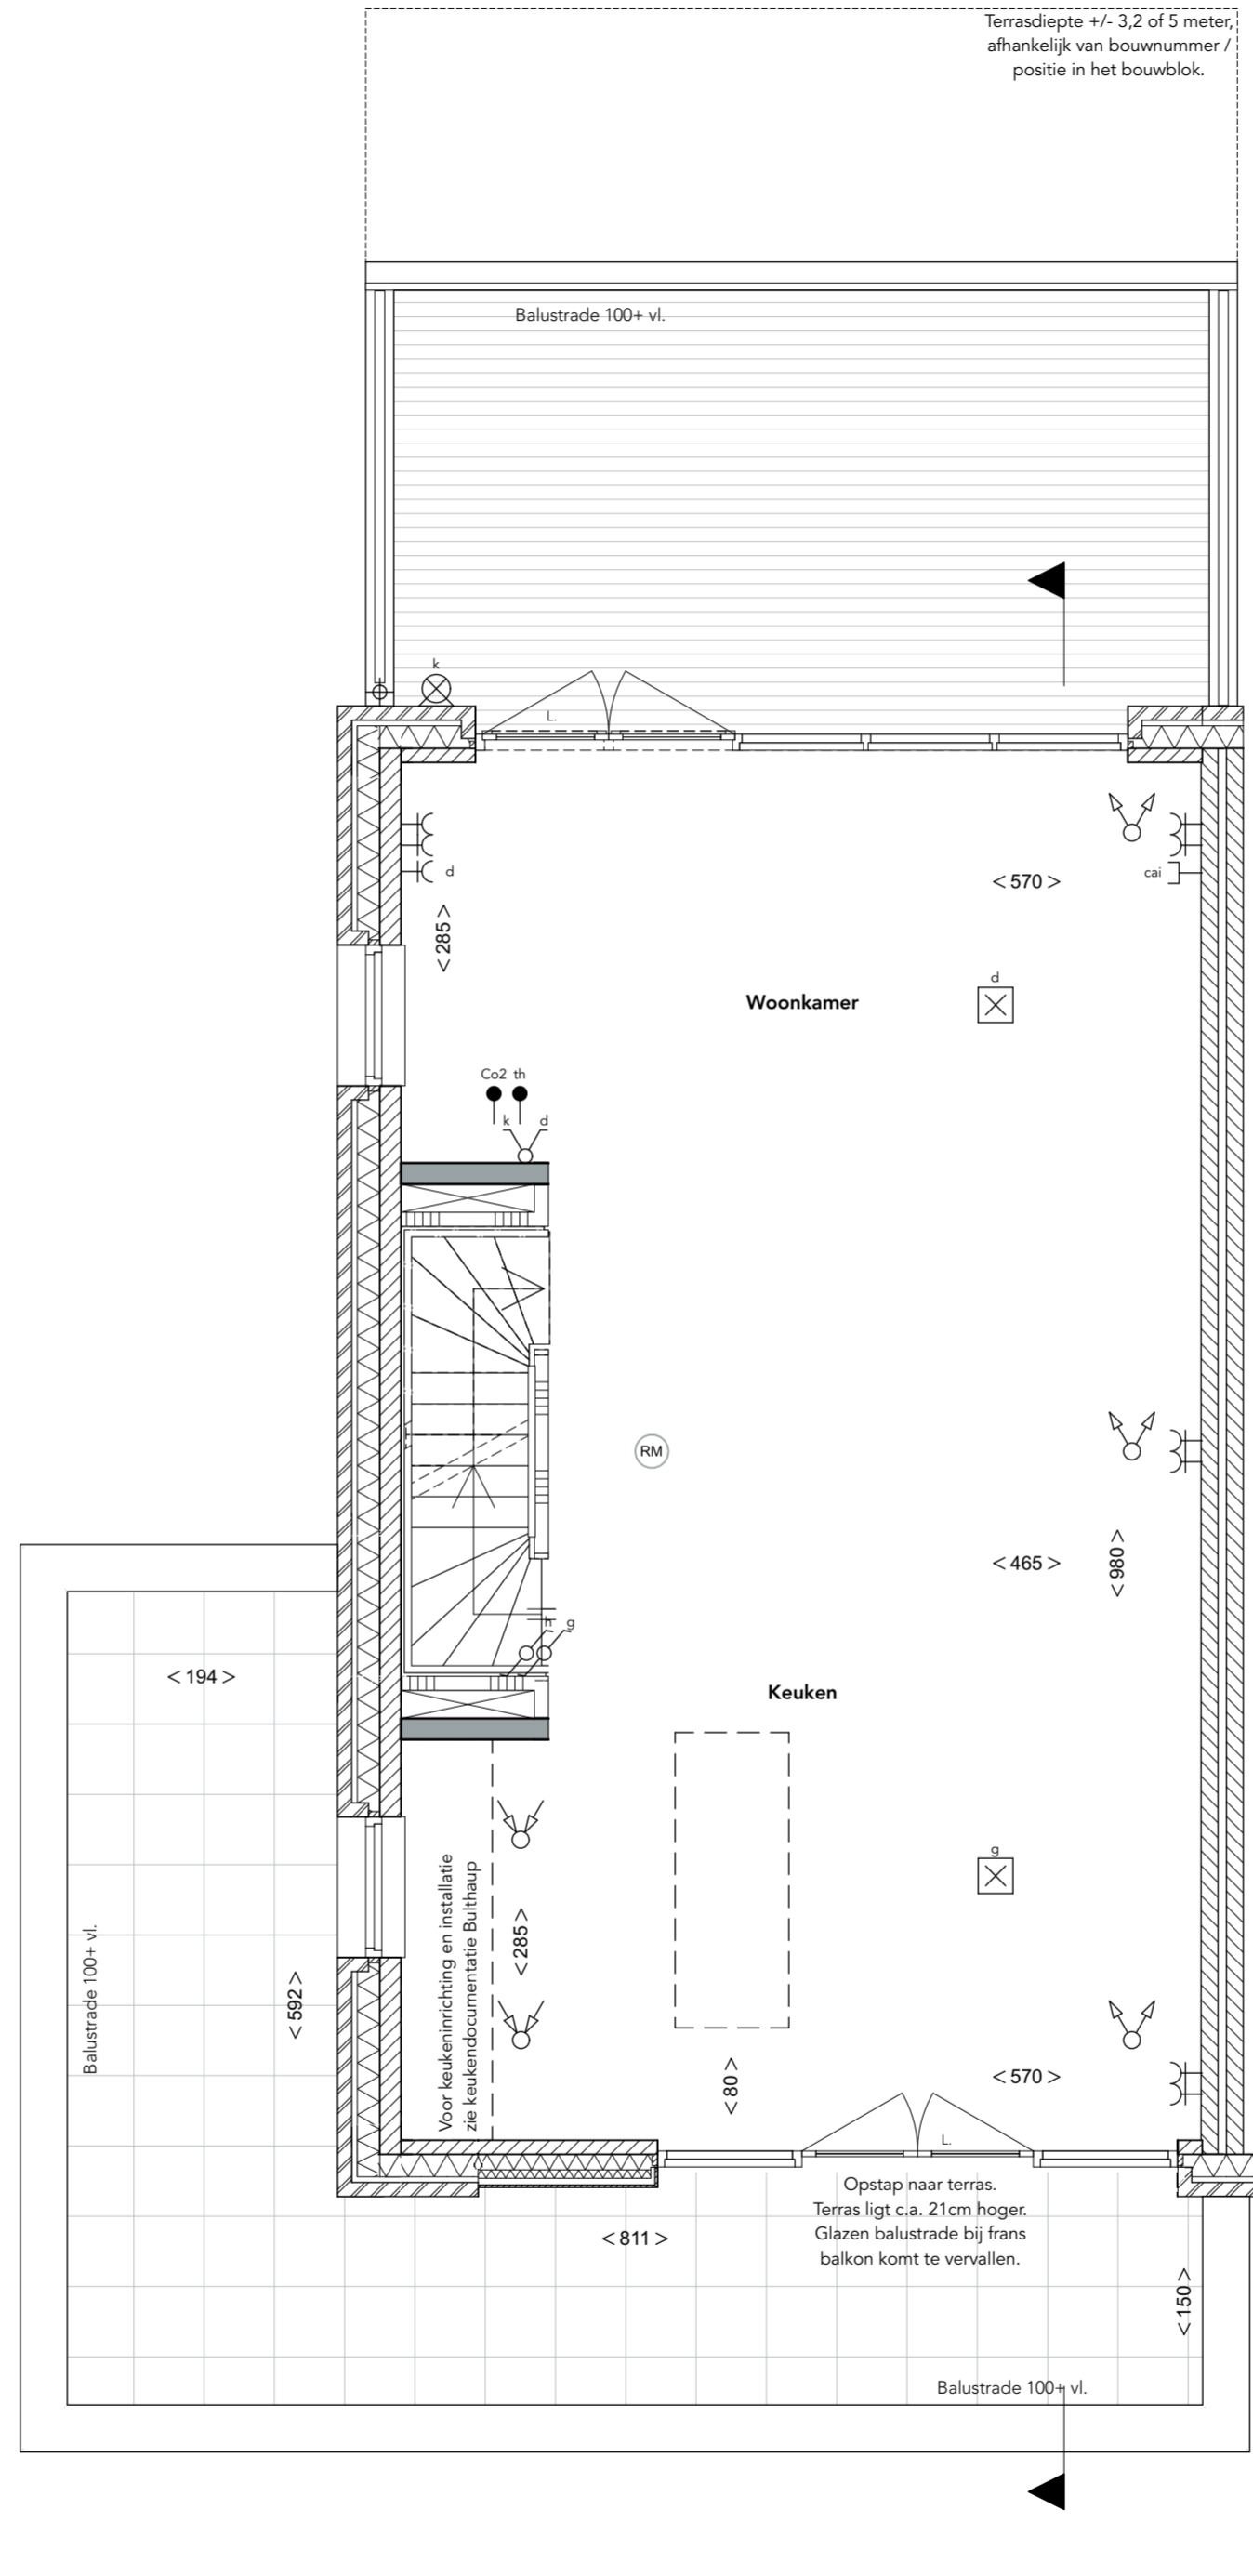

Eerste verdieping
Schaal 1:50

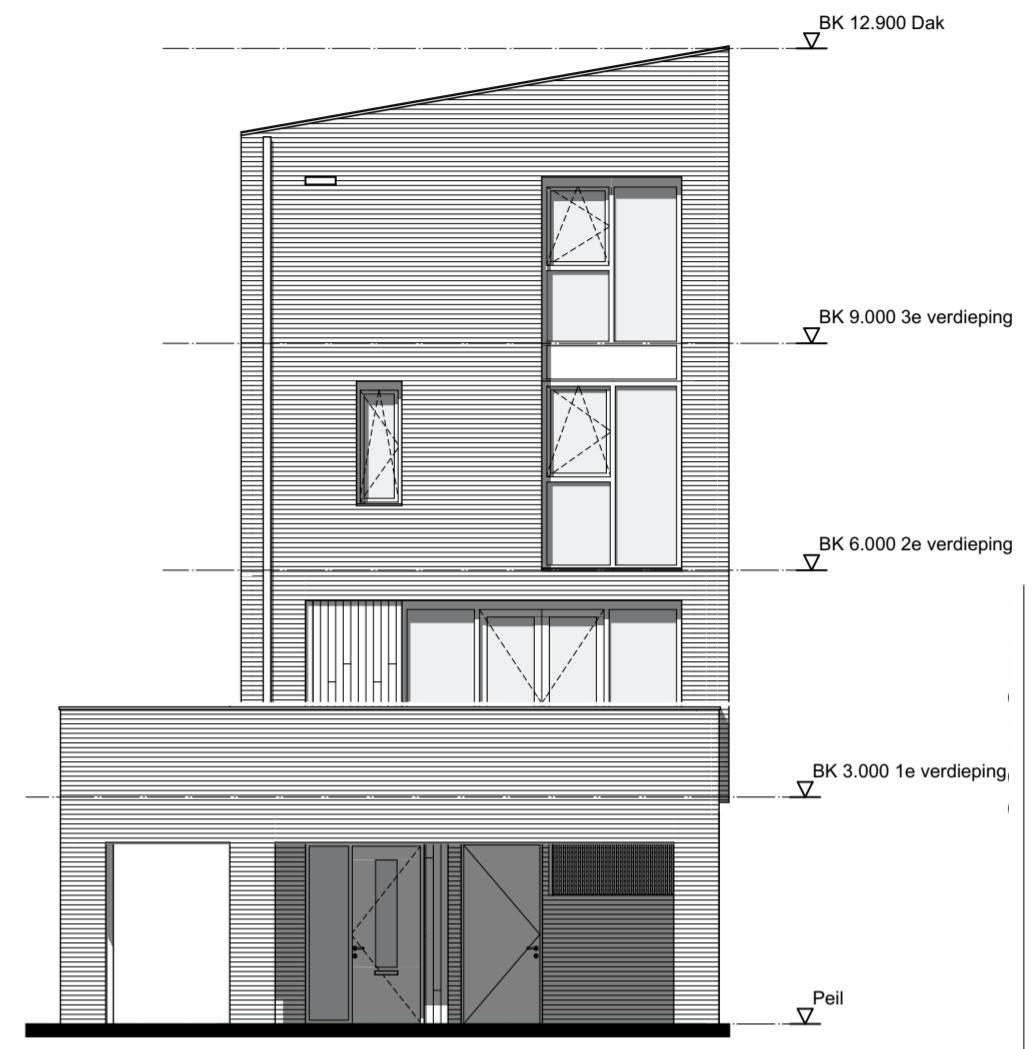

Voorgevel
Schaal 1:100

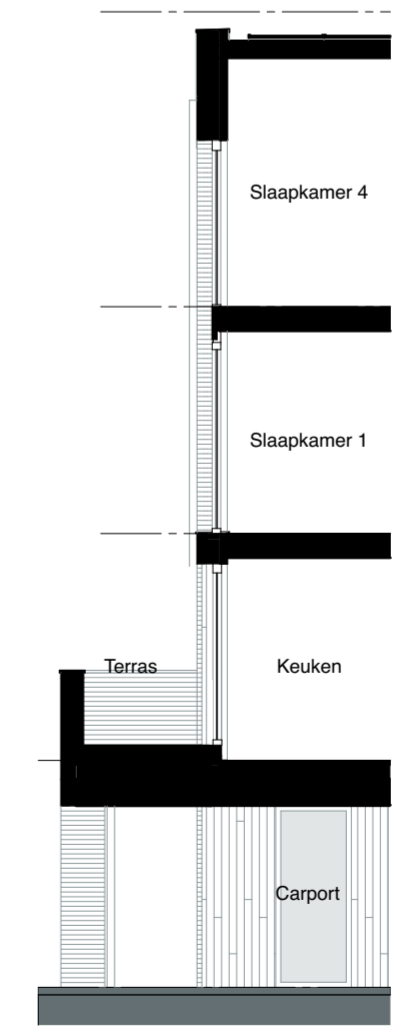

Doorsnede
Schaal 1:100

formaat A2
schaal 1:50, 1:100
blad K-803

getekend 15-01-2021
gewijzigd 19-04-2021
onderdeel Optie 02

project Breezicht Zwolle
opdrachtg. Van Wonen
projectnr 19531

ag nova
ARCHITECTEN
VAN WONEN

Paulus Borstraat 43 3812 TA Amersfoort 033 455 4004 info.amersfoort@agnova.nl www.agnova.eu