




begane grond
1 : 50

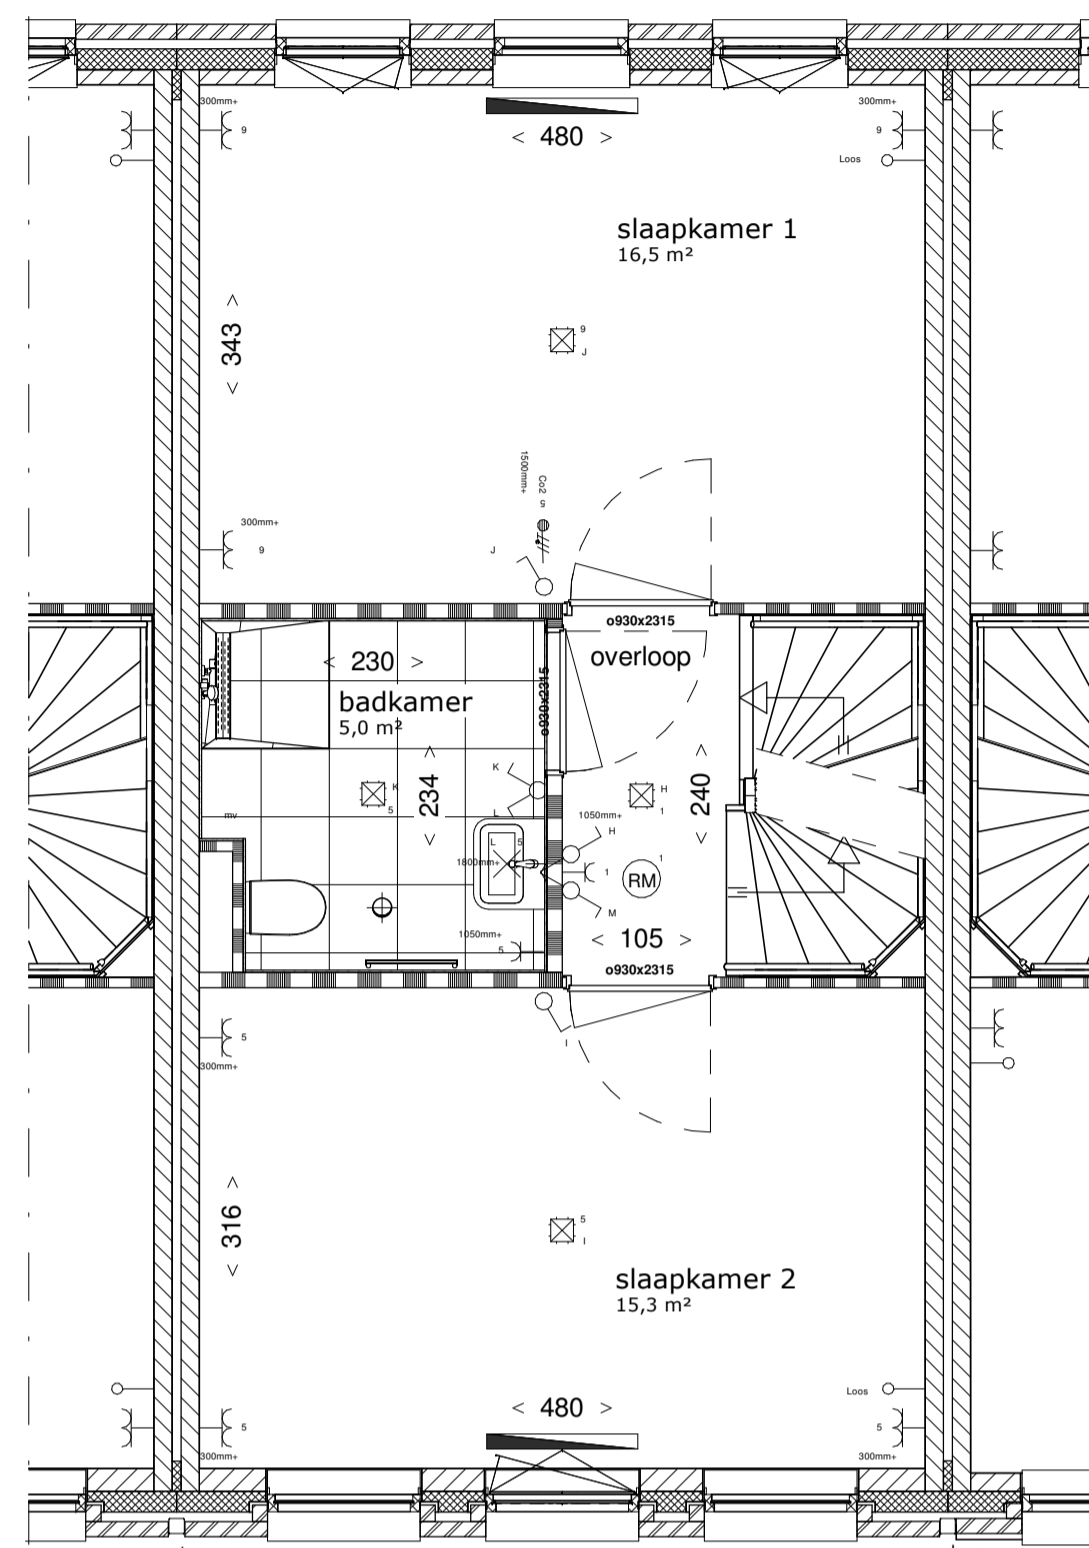

eerste verdieping
1 : 50

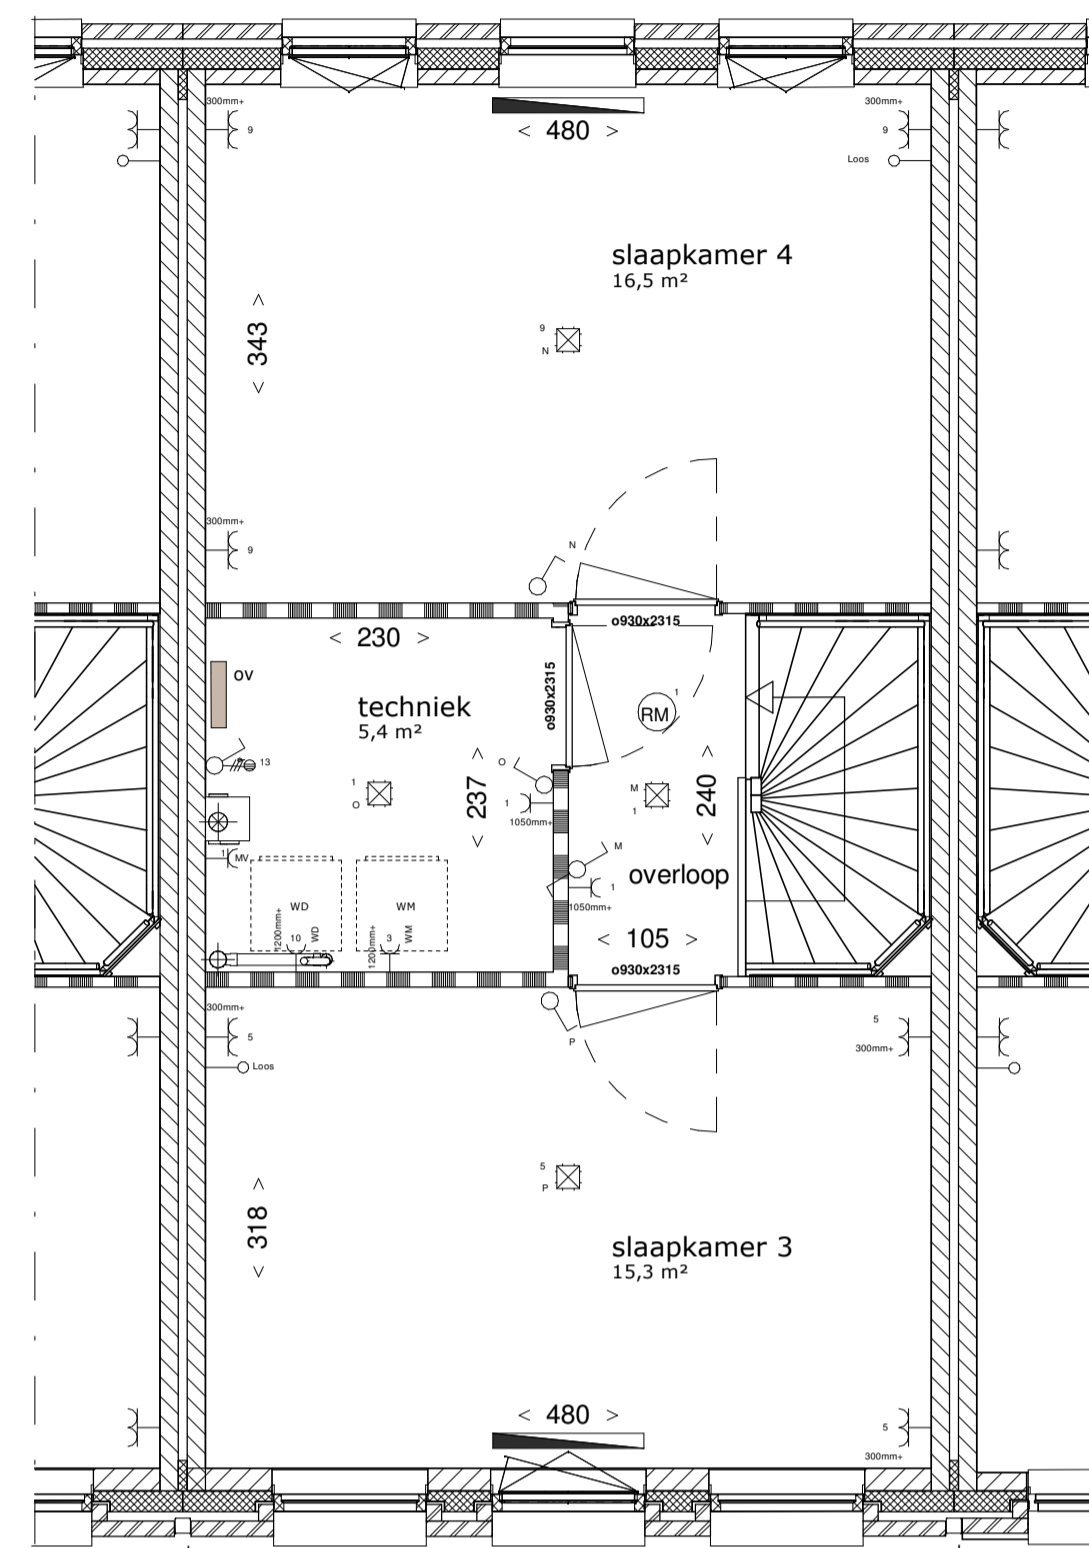

tweede verdieping
1 : 50

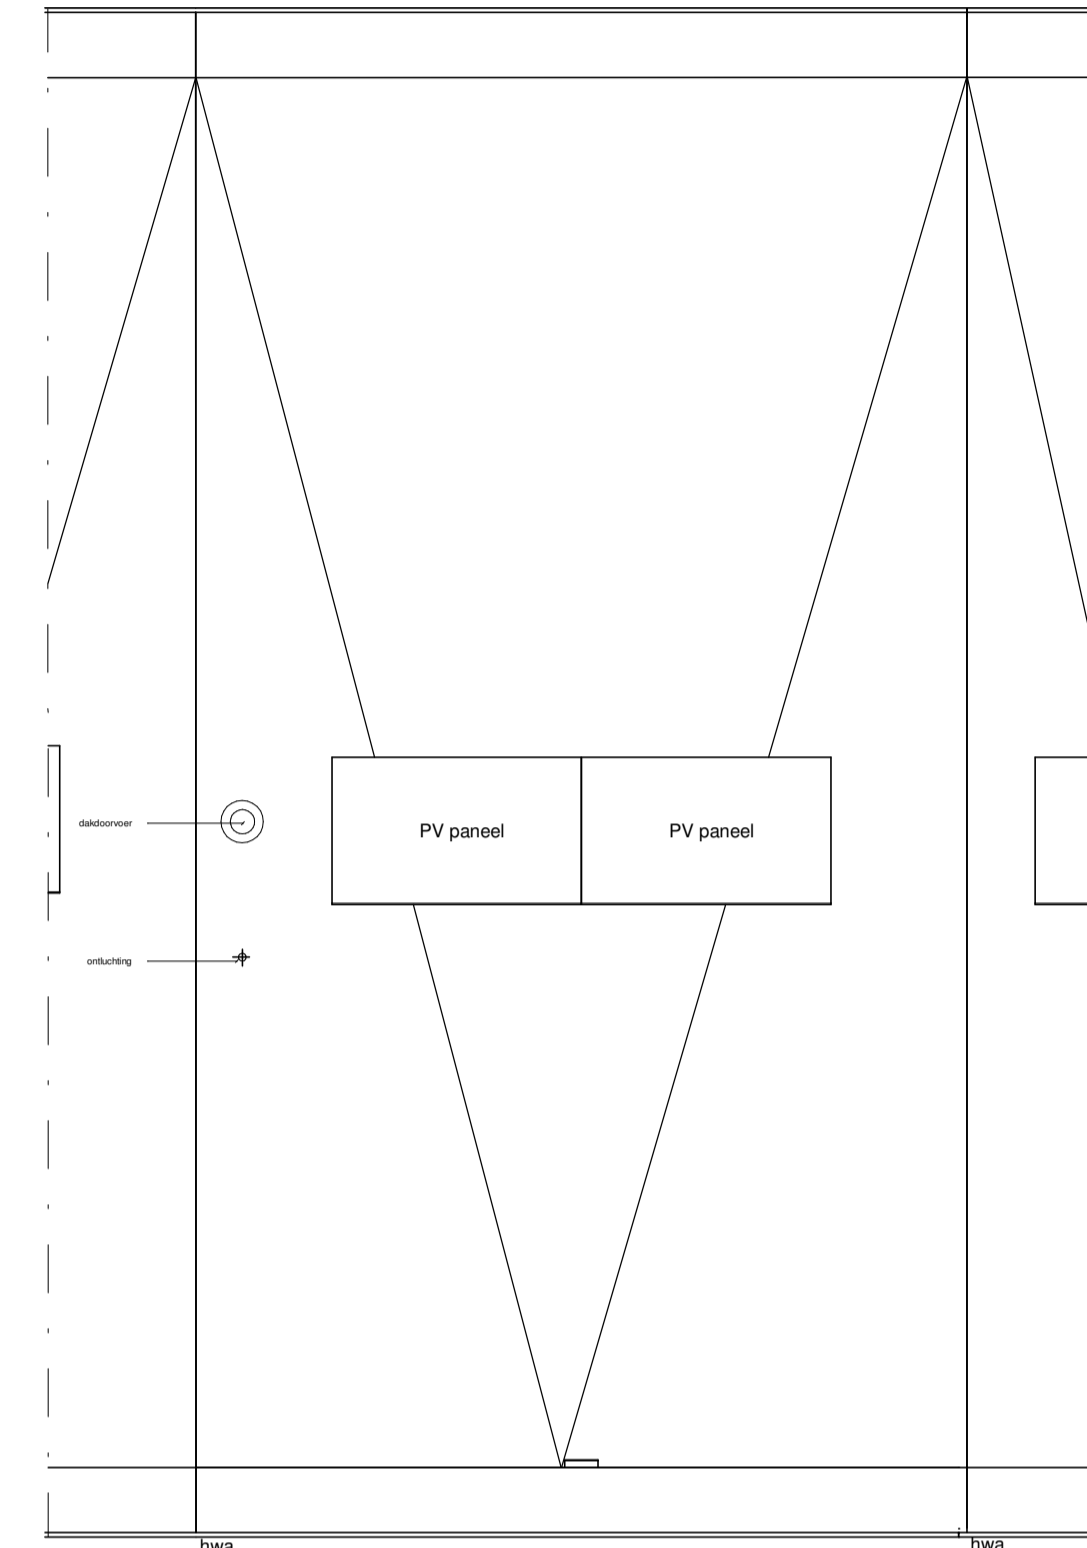

dakaanzicht
1 : 50


Renvooi

- enkele schakelaar
 - serie schakelaar
 - wasserschakelaar
 - enkele wandcontactdoos, t.b.v. MV-box
 - dubbele wandcontactdoos
 - enkele wandcontactdoos
 - enkele wandcontactdoos t.b.v. vaatwasser op aparte groep
 - enkele wandcontactdoos t.b.v. wasmachine op aparte groep
 - enkele wandcontactdoos t.b.v. wasdroger op aparte groep
 - enkele wandcontactdoos t.b.v. combimagnetron
 - enkele wandcontactdoos t.b.v. afzuigkap
 - rookmelder
 - centraaldoos plafond
 - wandarmatuur
 - deurbedrukker
 - schel
 - omvormer
 - verdeler vloerverwarming
 - aansluitpunt onbedraad
 - mechanische ventilatie plafond
 - MV-box
 - meterkast
 - wasmachine / wasdroger opstelplaats
 - hwaO
 - hwaC
 - werkschakelaar PV
 - CO2 sensor MV
 - thermostat
 - designradiator
 - builenkraan
 - radiator
 - ventilatorrooster
 - raafkast
 - frans balkon
 - erfrens
 - WM
 - WD
 - entree woning
 - kri
 - gevelmetselwerk
 - spouwisolatie
 - lichte scheidingswand 7cm/10cm
 - kalkzandsteen
 - geëmailleerd glas
- In sommige woningen is de krijtstreepmethode toegepast, dit zorgt ervoor dat de aangegevenruimteoppervlakte niet overal verlijkt is. Het oppervlakte van het verlijkt gebied is aangegeven tussen de haakjes en aangeduid met een stipje.


Aan de maatvoering kunnen geen rechten worden ontleend.
 - Alle maatvoering betreft circa maatvoering en is aangegeven in centimeters.
 - Elektra aansluitpunten, keukensetting, ventilatiepunten, radiatoren en rookmelders zijn indicatief aangegeven.
 - Het is mogelijk dat niet alle symbolen van toepassing zijn op uw woningtype.
 - Maatvoering bij schuin dak is tot 150cm lijn.
 - Hoofdwedsteden, oriëntatie en posities pv panelen zijn indicatief en kunnen per bouwversie verschillen.
 - zie tekening V-00 - situatietekening voor locatie woning en overzicht van het plan
 - zie separate bergingstekening voor uitwerking berging





Voorgevel
1 : 100

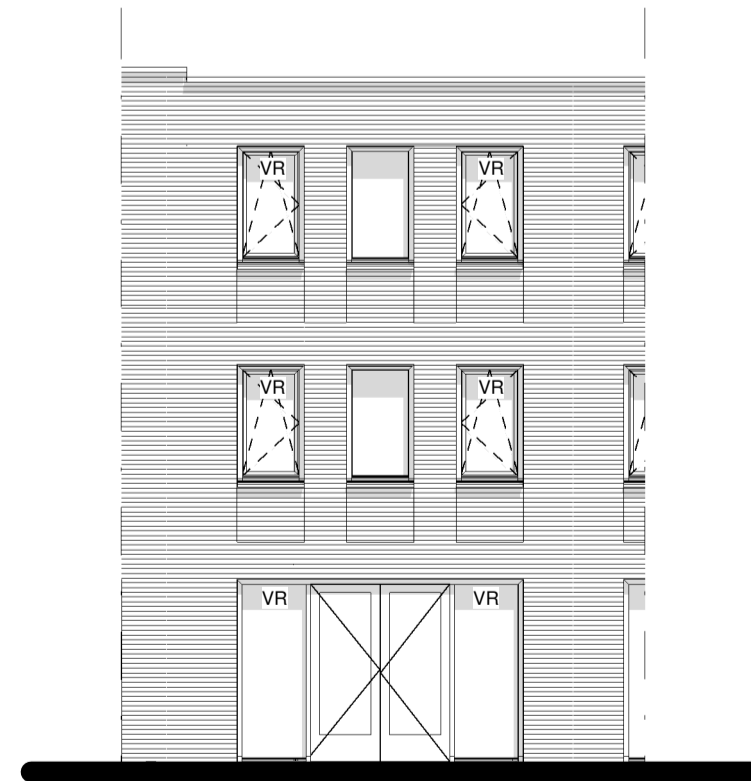

Achtergevel
1 : 100

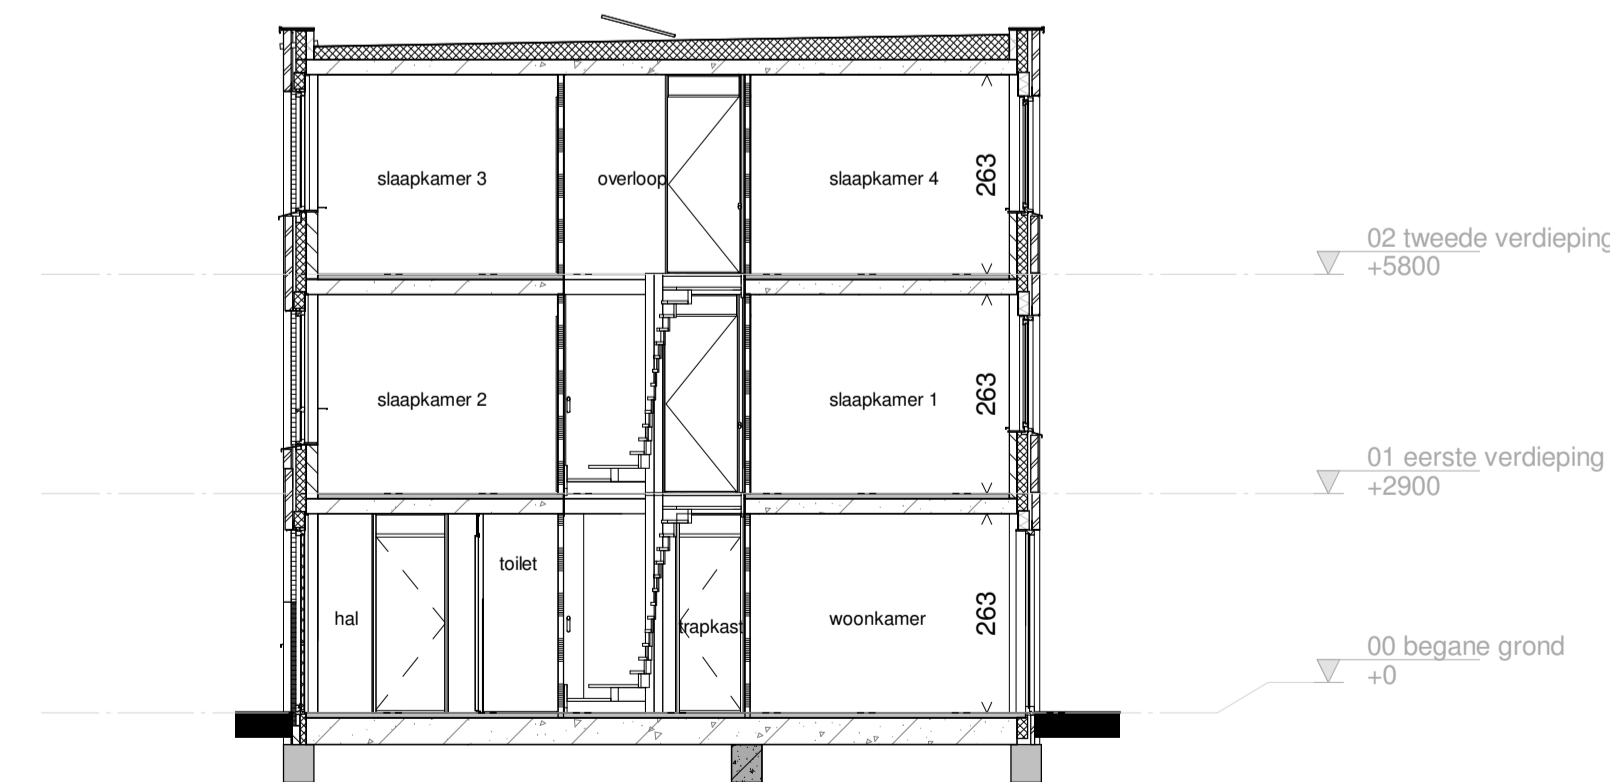

Langsdoorsnede
1 : 100

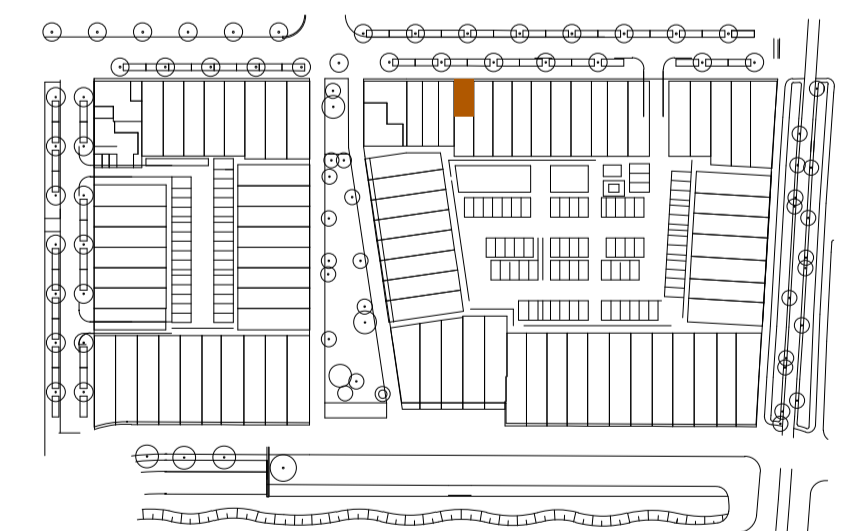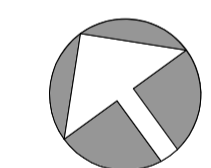

Hof van Holland - vlek 3

onderwerp BWN17_woningtype H1
 projectnummer NIJ920
 tekeningnummer V-17
 schaal 1:100/1:200
 formaat A1
 datum 15-03-2021
 wijziging
 wijzigingsdatum