
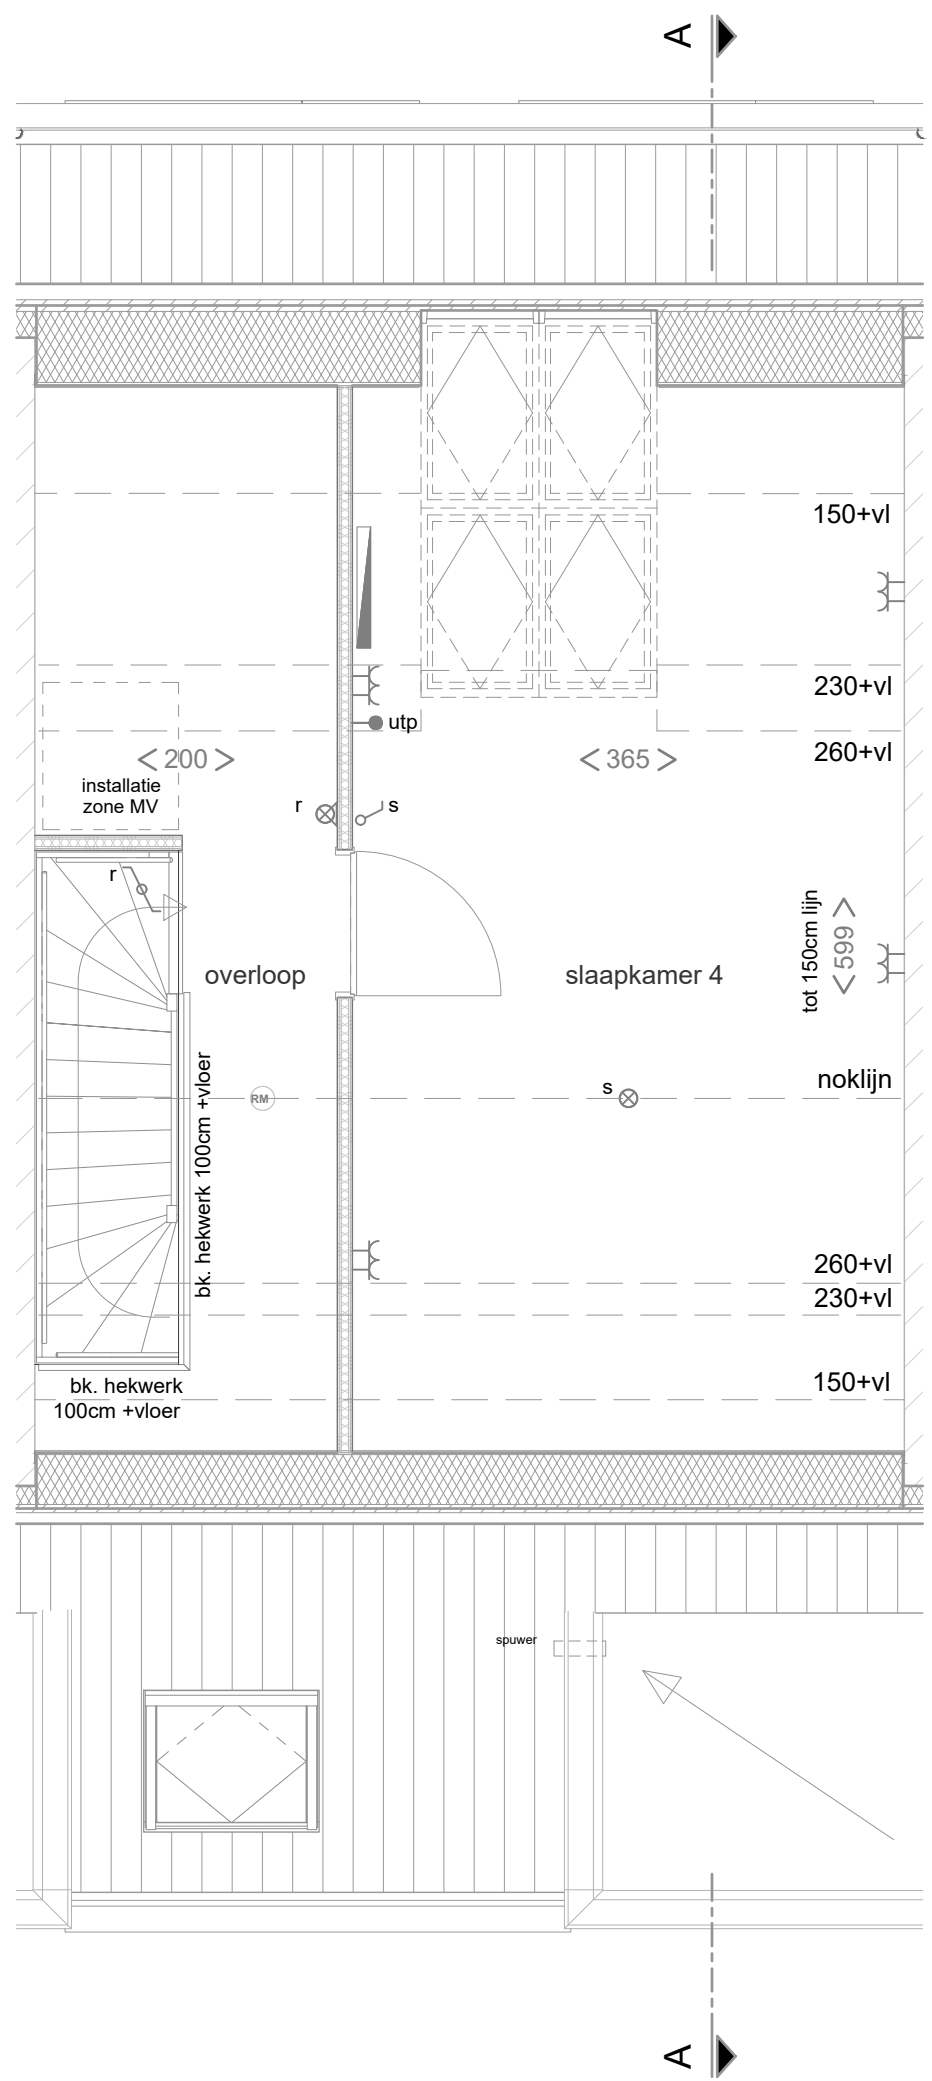
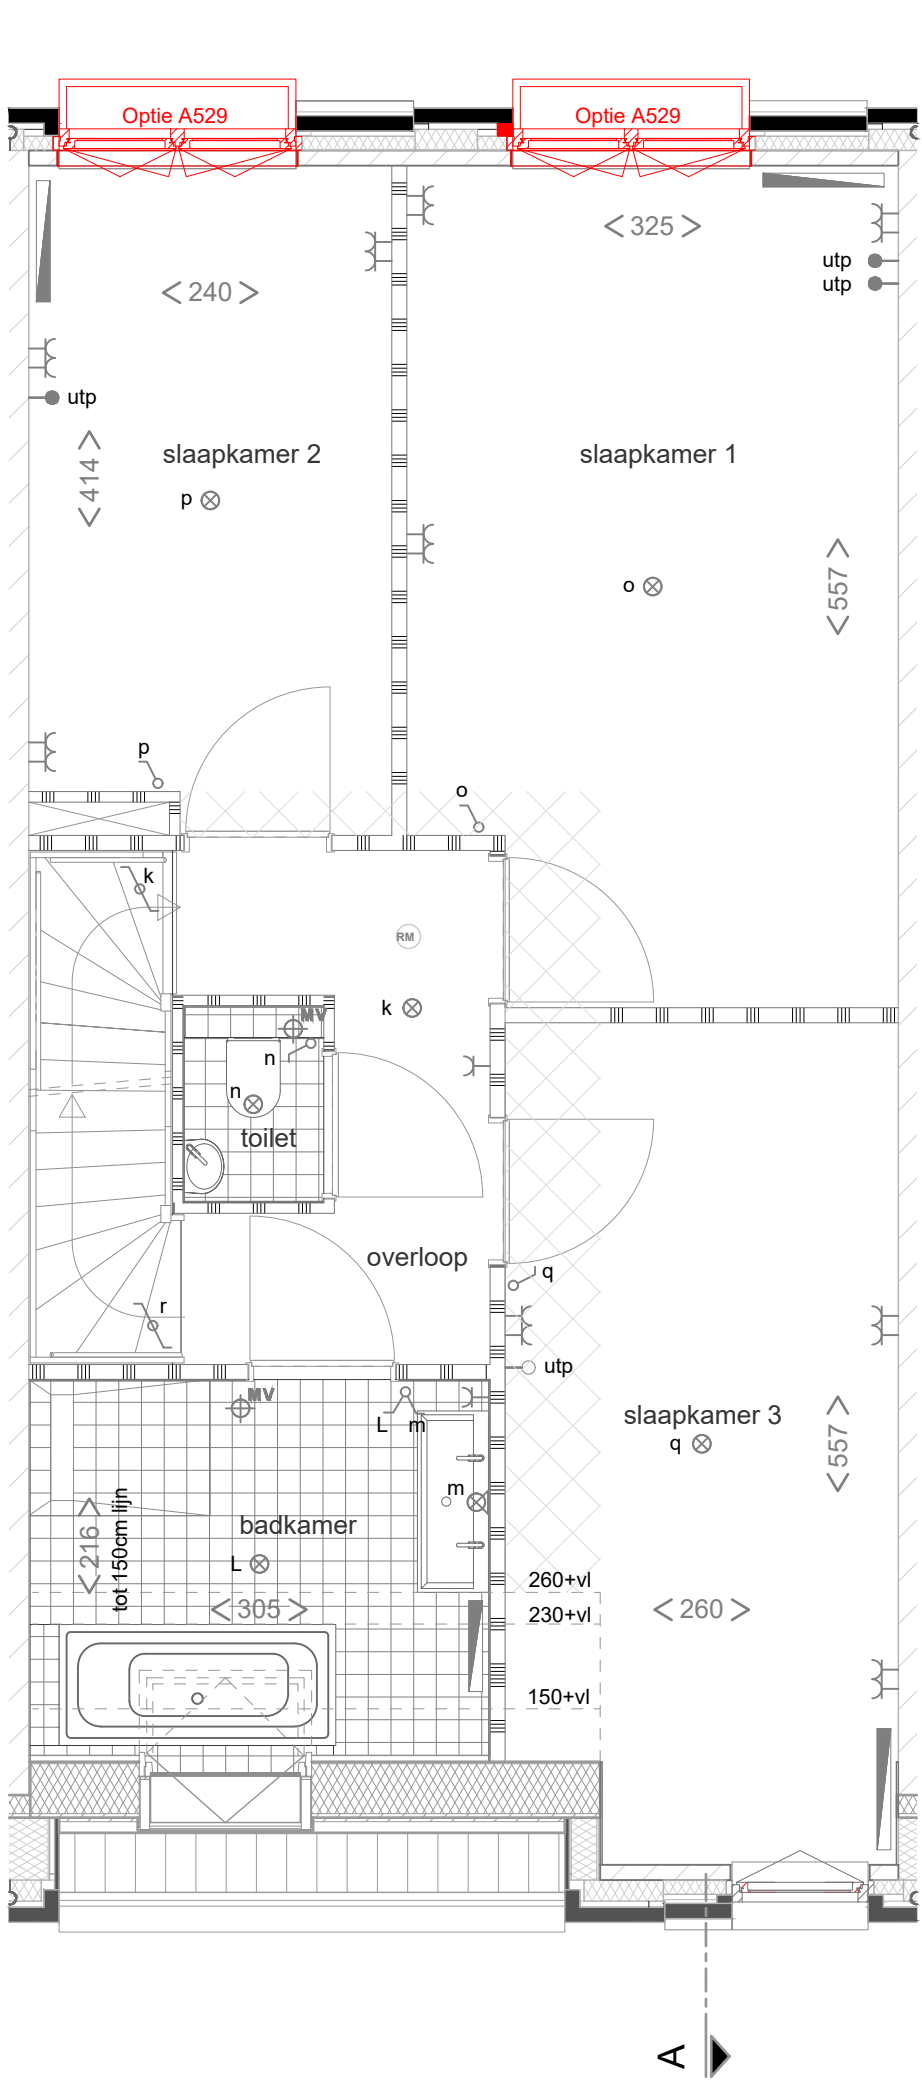



| | | | | |
|---|---|---|------------------------------|---------------|
| Project: Lents Buiten te Lent | | Deze tekening is gebaseerd op de geldende verkooptekeningen en is indicatief ter projectie van de additioneel gekozen opties aan de woning. Afwijkingen in de daadwerkelijke uitvoering zijn mogelijk door onder andere bouwkundige oorzaken. De vermelde maten zijn circa maten. | naam: | Bouwnummer: |
|  | Formaat: A3 Schaal: 1:50 Datum tekening: 10-04-2020 | | standaard nieuw/aangepast | datum : |
| | | | handtekening: | |



| | | | | |
|---|---|---|----------------------------------|---------------|
| Project: Lents Buiten te Lent | | Deze tekening is gebaseerd op de geldende verkooptekeningen en is indicatief ter projectie van de additioneel gekozen opties aan de woning. Afwijkingen in de daadwerkelijke uitvoering zijn mogelijk door onder andere bouwkundige oorzaken. De vermelde maten zijn circa maten. | naam: | Bouwnummer: |
|  | Formaat: A3 Schaal: 1:50 Datum tekening: 10-04-2020 | | ■ standaard ■ nieuw/aangepast | datum : |
| | | | handtekening: | |