




begane grond

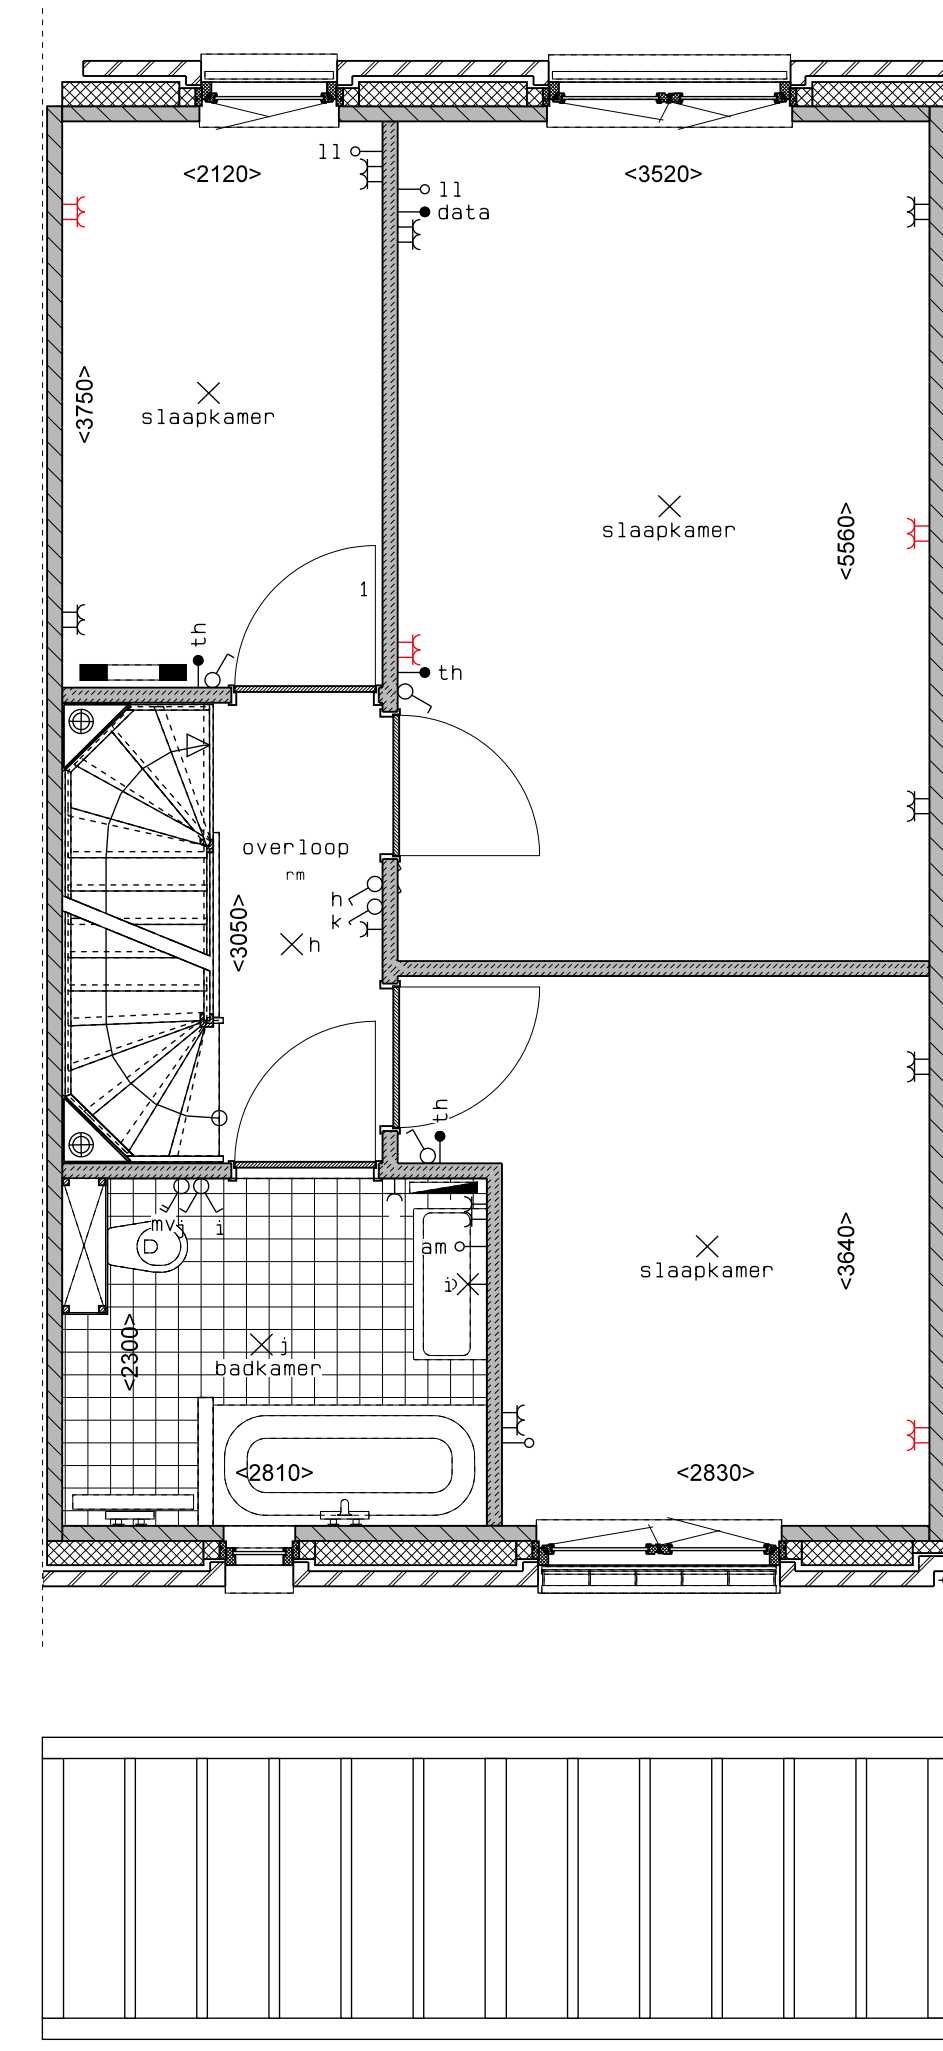

1e verdieping

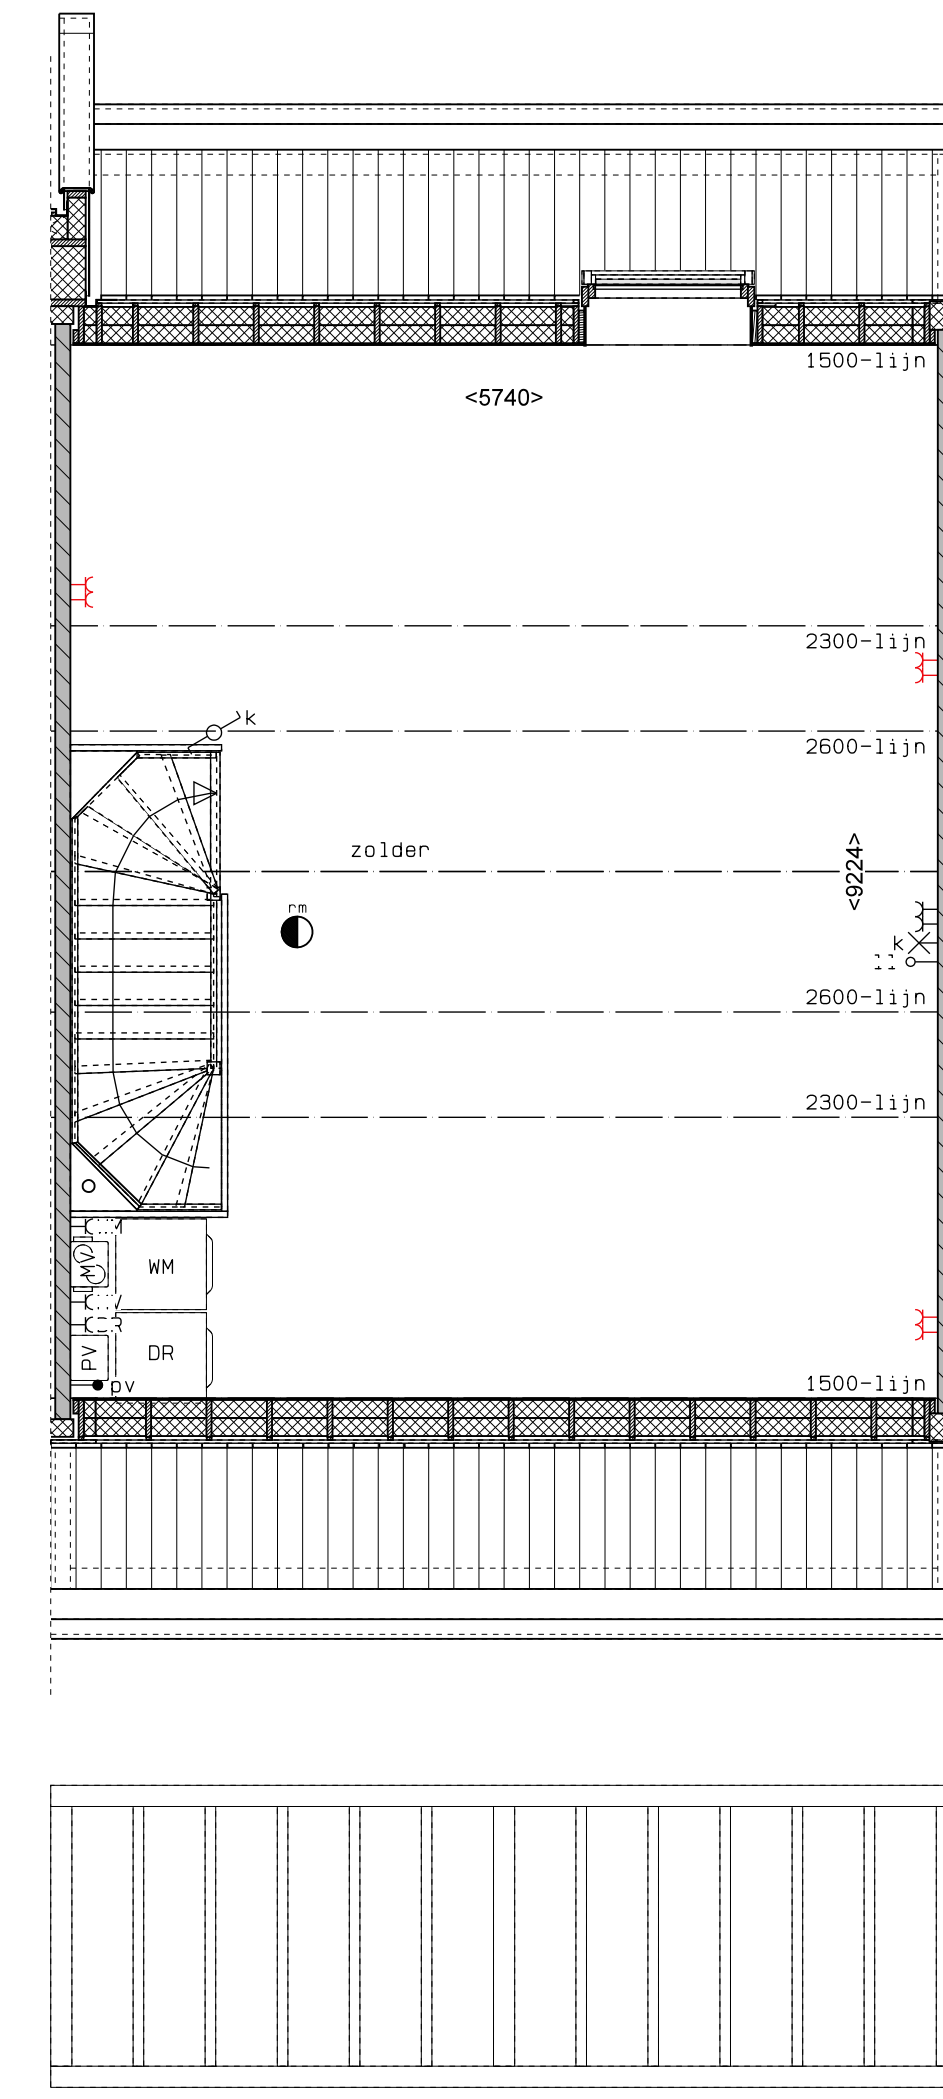

2e verdieping

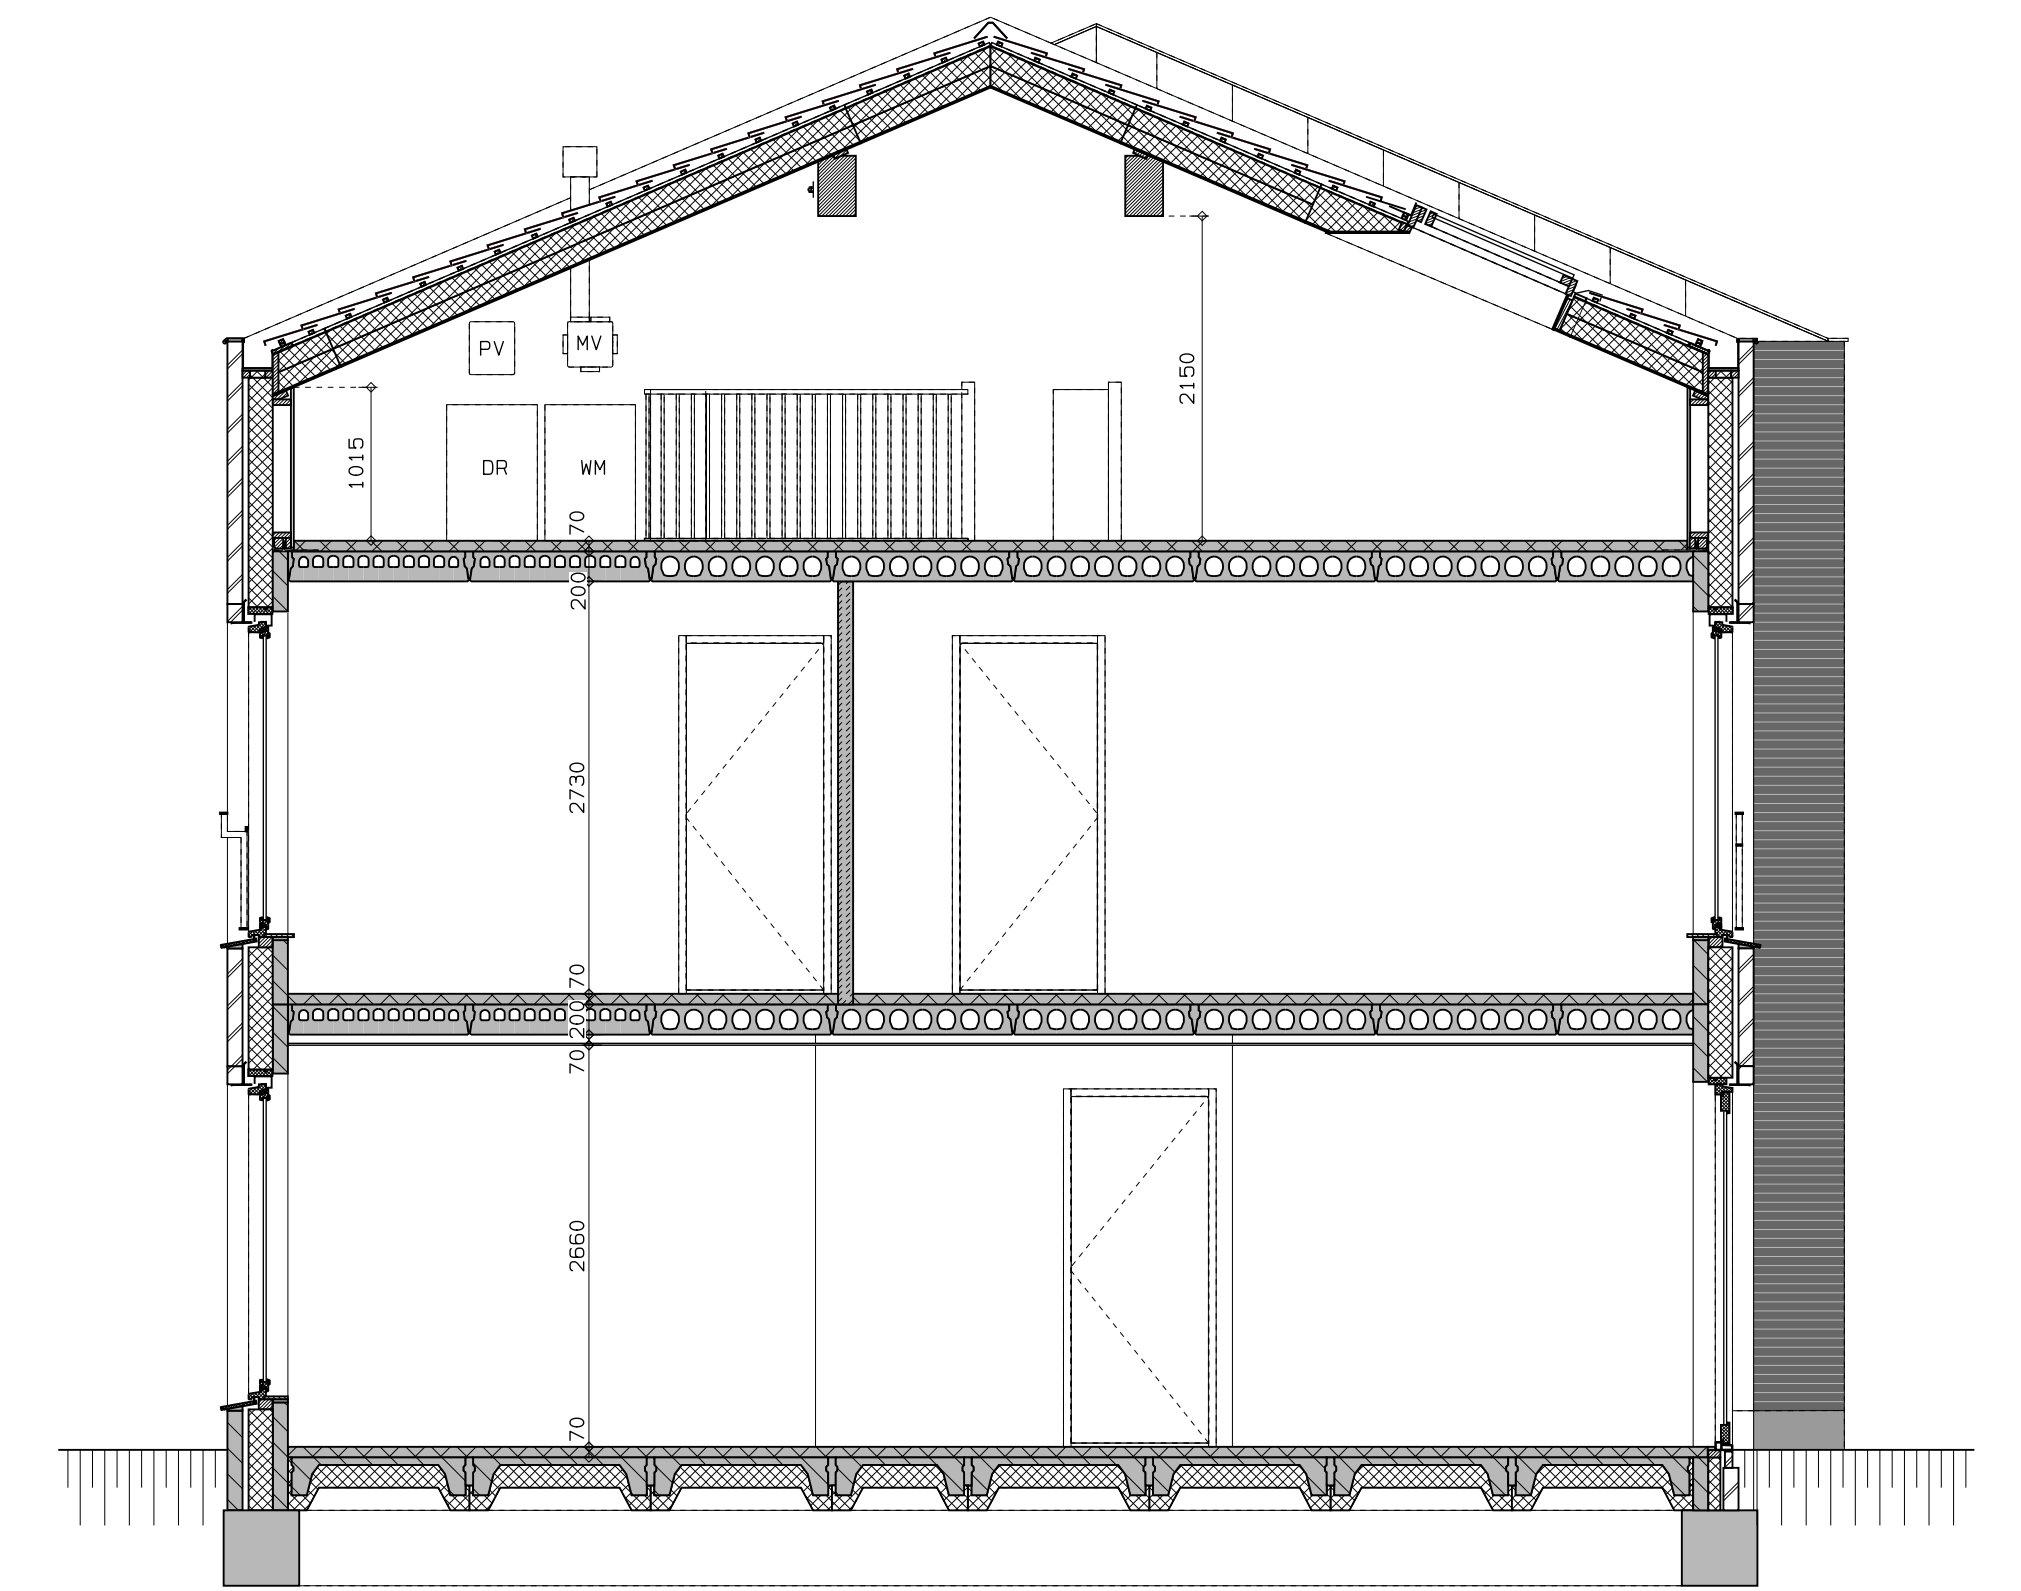

doorsnede


LEGENDA			
	gevelmetselwerk, lagenmaat 60mm		DR opstelplaats wasdroger
	prefab beton scheidingwand		rookmeider
	holle scheidingwand		enkele wcd
	isolatie		wisselschakelaar
	MK meterkast		dubbele schakelaar
	WP opstelplaats combiwarmtepomp		plafondlichtpunt
	MV opstelplaats unit mechanische ventilatie		wandlichtpunt
	PV opstelplaats PV-omvormer		WCD wcd wasmachine
	WM opstelplaats wasmachine		WCD droger
			WCD elektrische radiator
			WCD mech. ventilatie
			1D wcd
			aansluitpunt thermostaat (bedraad)
			schakelaar mechan. ventilatie
			WCD warmtepomp
			loze leiding naar meterkast
			aarding metalen delen
			EV aansluitpunt PV-installatie
			deurbel
			deurbel
			buitenwandlichtpunt 2100+
			radiator, elektrisch
			verdelers vloerverwarming
			verdelers vloerverwarming voorzien van omkasting
			buitenkraan

rood aangegeven wandcontactdozen, loze leidingen, etcetera, zijn optioneel en kunnen (vroegtijdig) bij de kopiersbegeleider gekozen worden. Afmetingen van ruïtes kunnen in het werk afwijken van tekening de exacte plaatsen en afmetingen van aansluitpunten, schachten, dakuitmondingen, radiatoren, rwa e.d. zijn indicatief op de tekeningen aangegeven en worden door de installateur nader bepaald. Aan deze getallen en plaatsen kunnen derhalve geen rechten ontleend worden. Derden dienen tijdens de kijkmiddag of na oplevering altijd het werk zelf in te meten voordat afwerking besteld wordt. De woningen worden standaard zonder keuken geleverd. De gestippelde keuken geeft de standaard positie van de keuken weer met de daarbij behorende standaard posities van de aansluitingen van de installatievoorzieningen.

LEGENDA METSELWERK	
	metselwerk kleur: wit
	gekeind metselwerk kleur: nisdegrijze
VENTILATIEROOSTERS	
	V ventilatierooster boven kozijn
	SK suskast boven kozijn



voorgevel

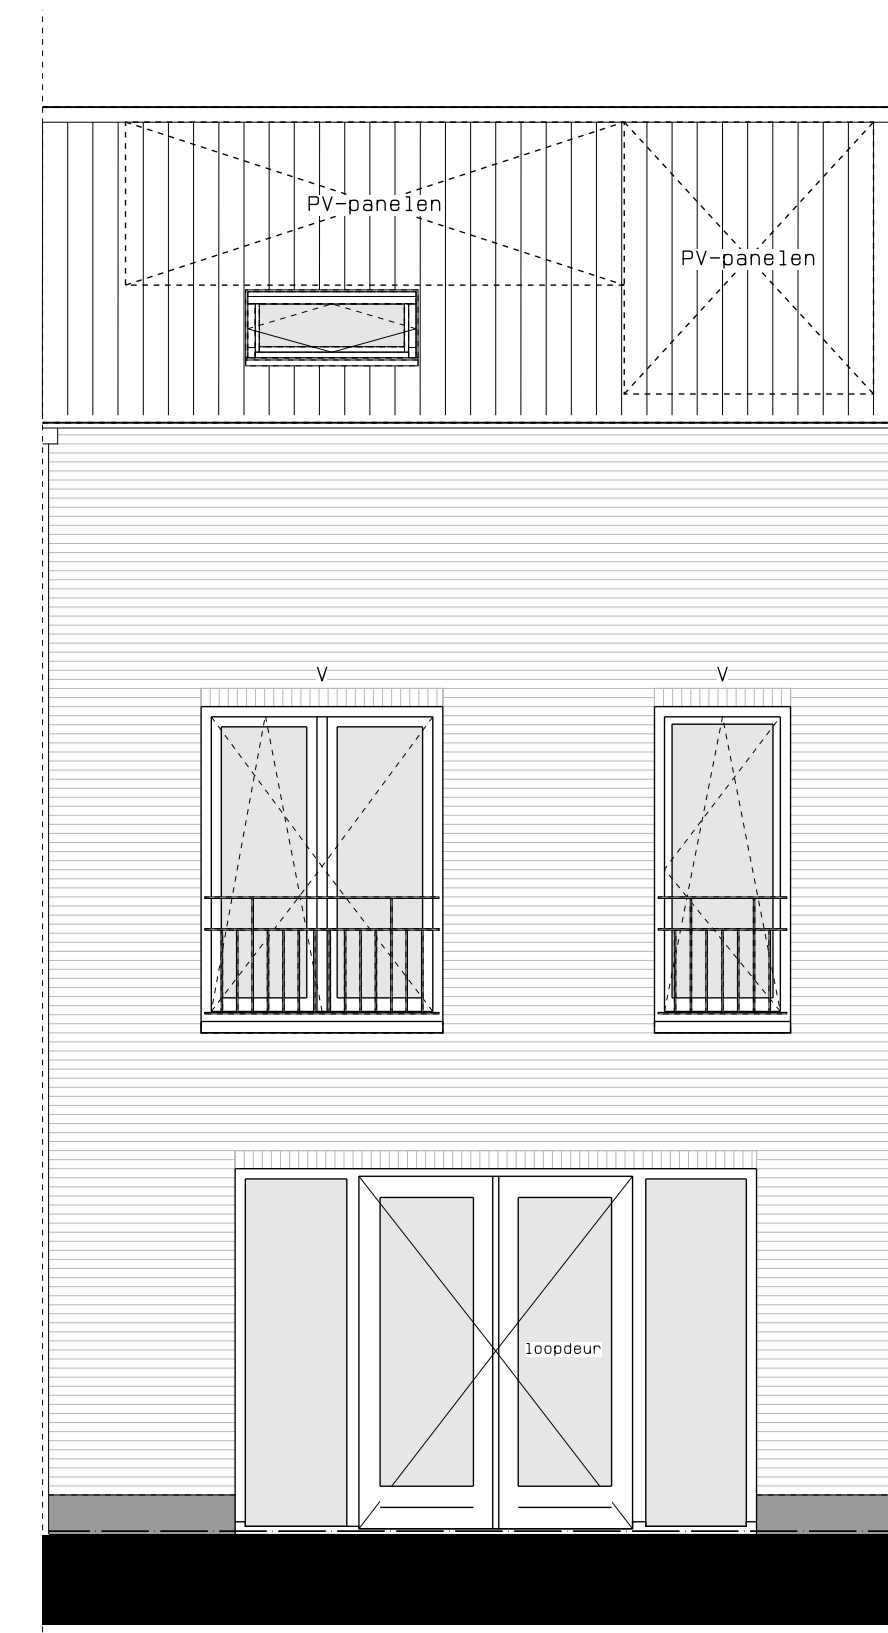

achtergevel



hp architecten **AUGUSTUS** hurks



	AUGUSTUS EINDHOVEN	NOO	DMT, 01-04-2019
	BLOK 3	17061	
	KAVEL 14	WGL	
	VERKOOPTEKENING	WGL	
		1:50/A0	VK-33