




begane grond

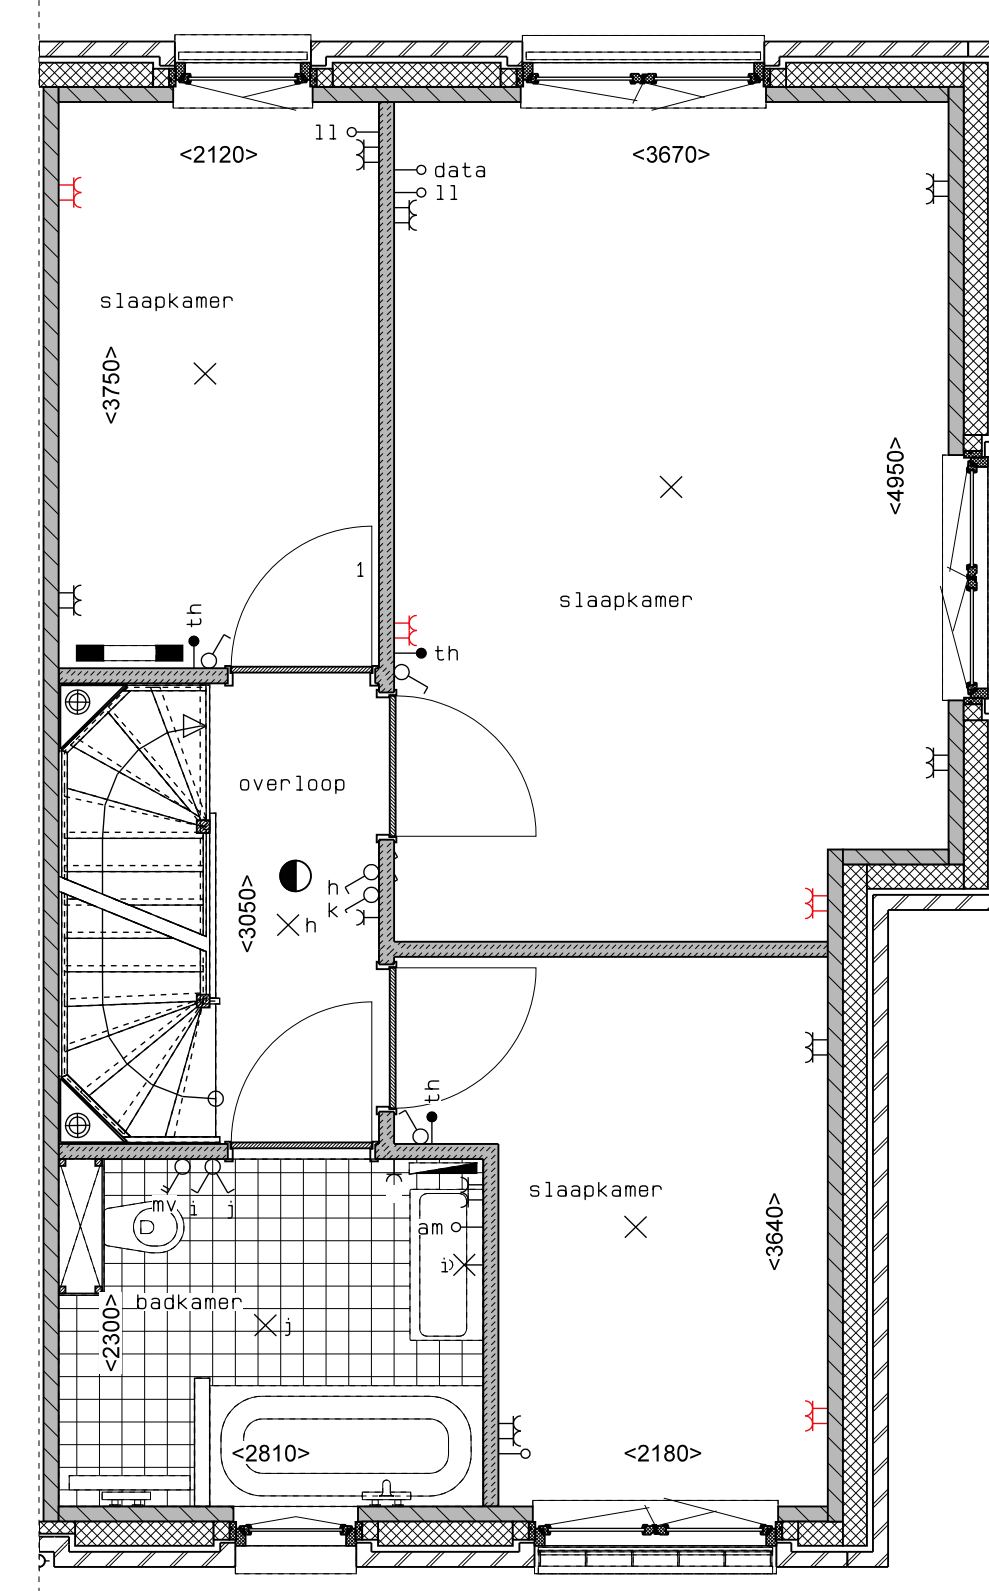

1e verdieping

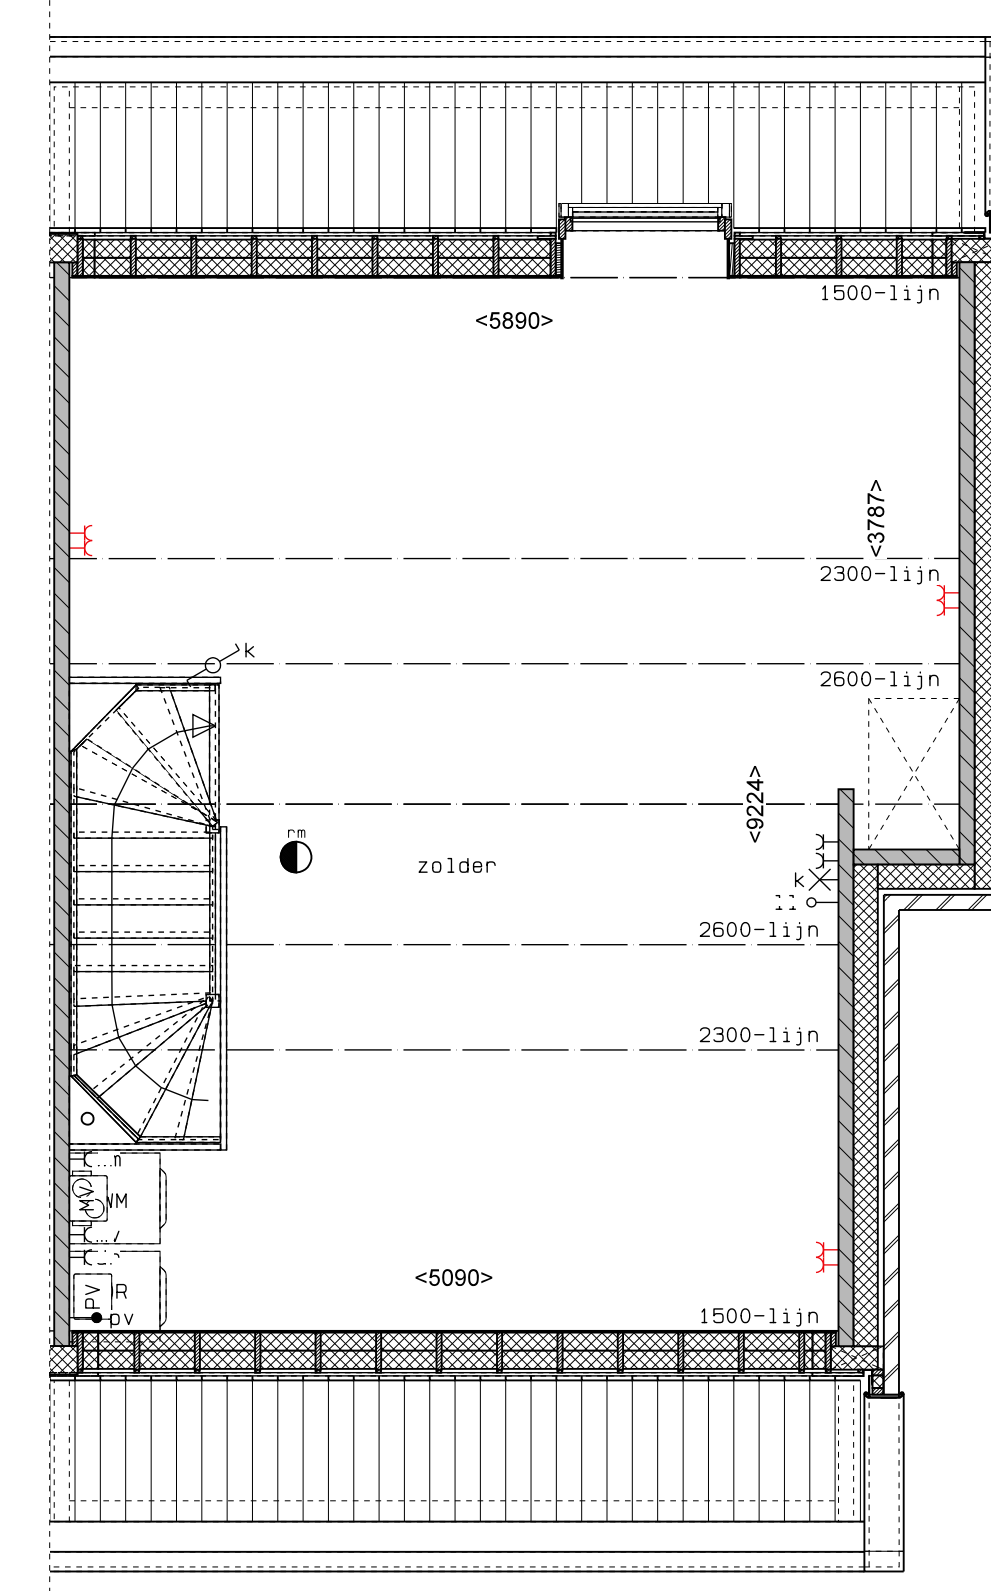

2e verdieping

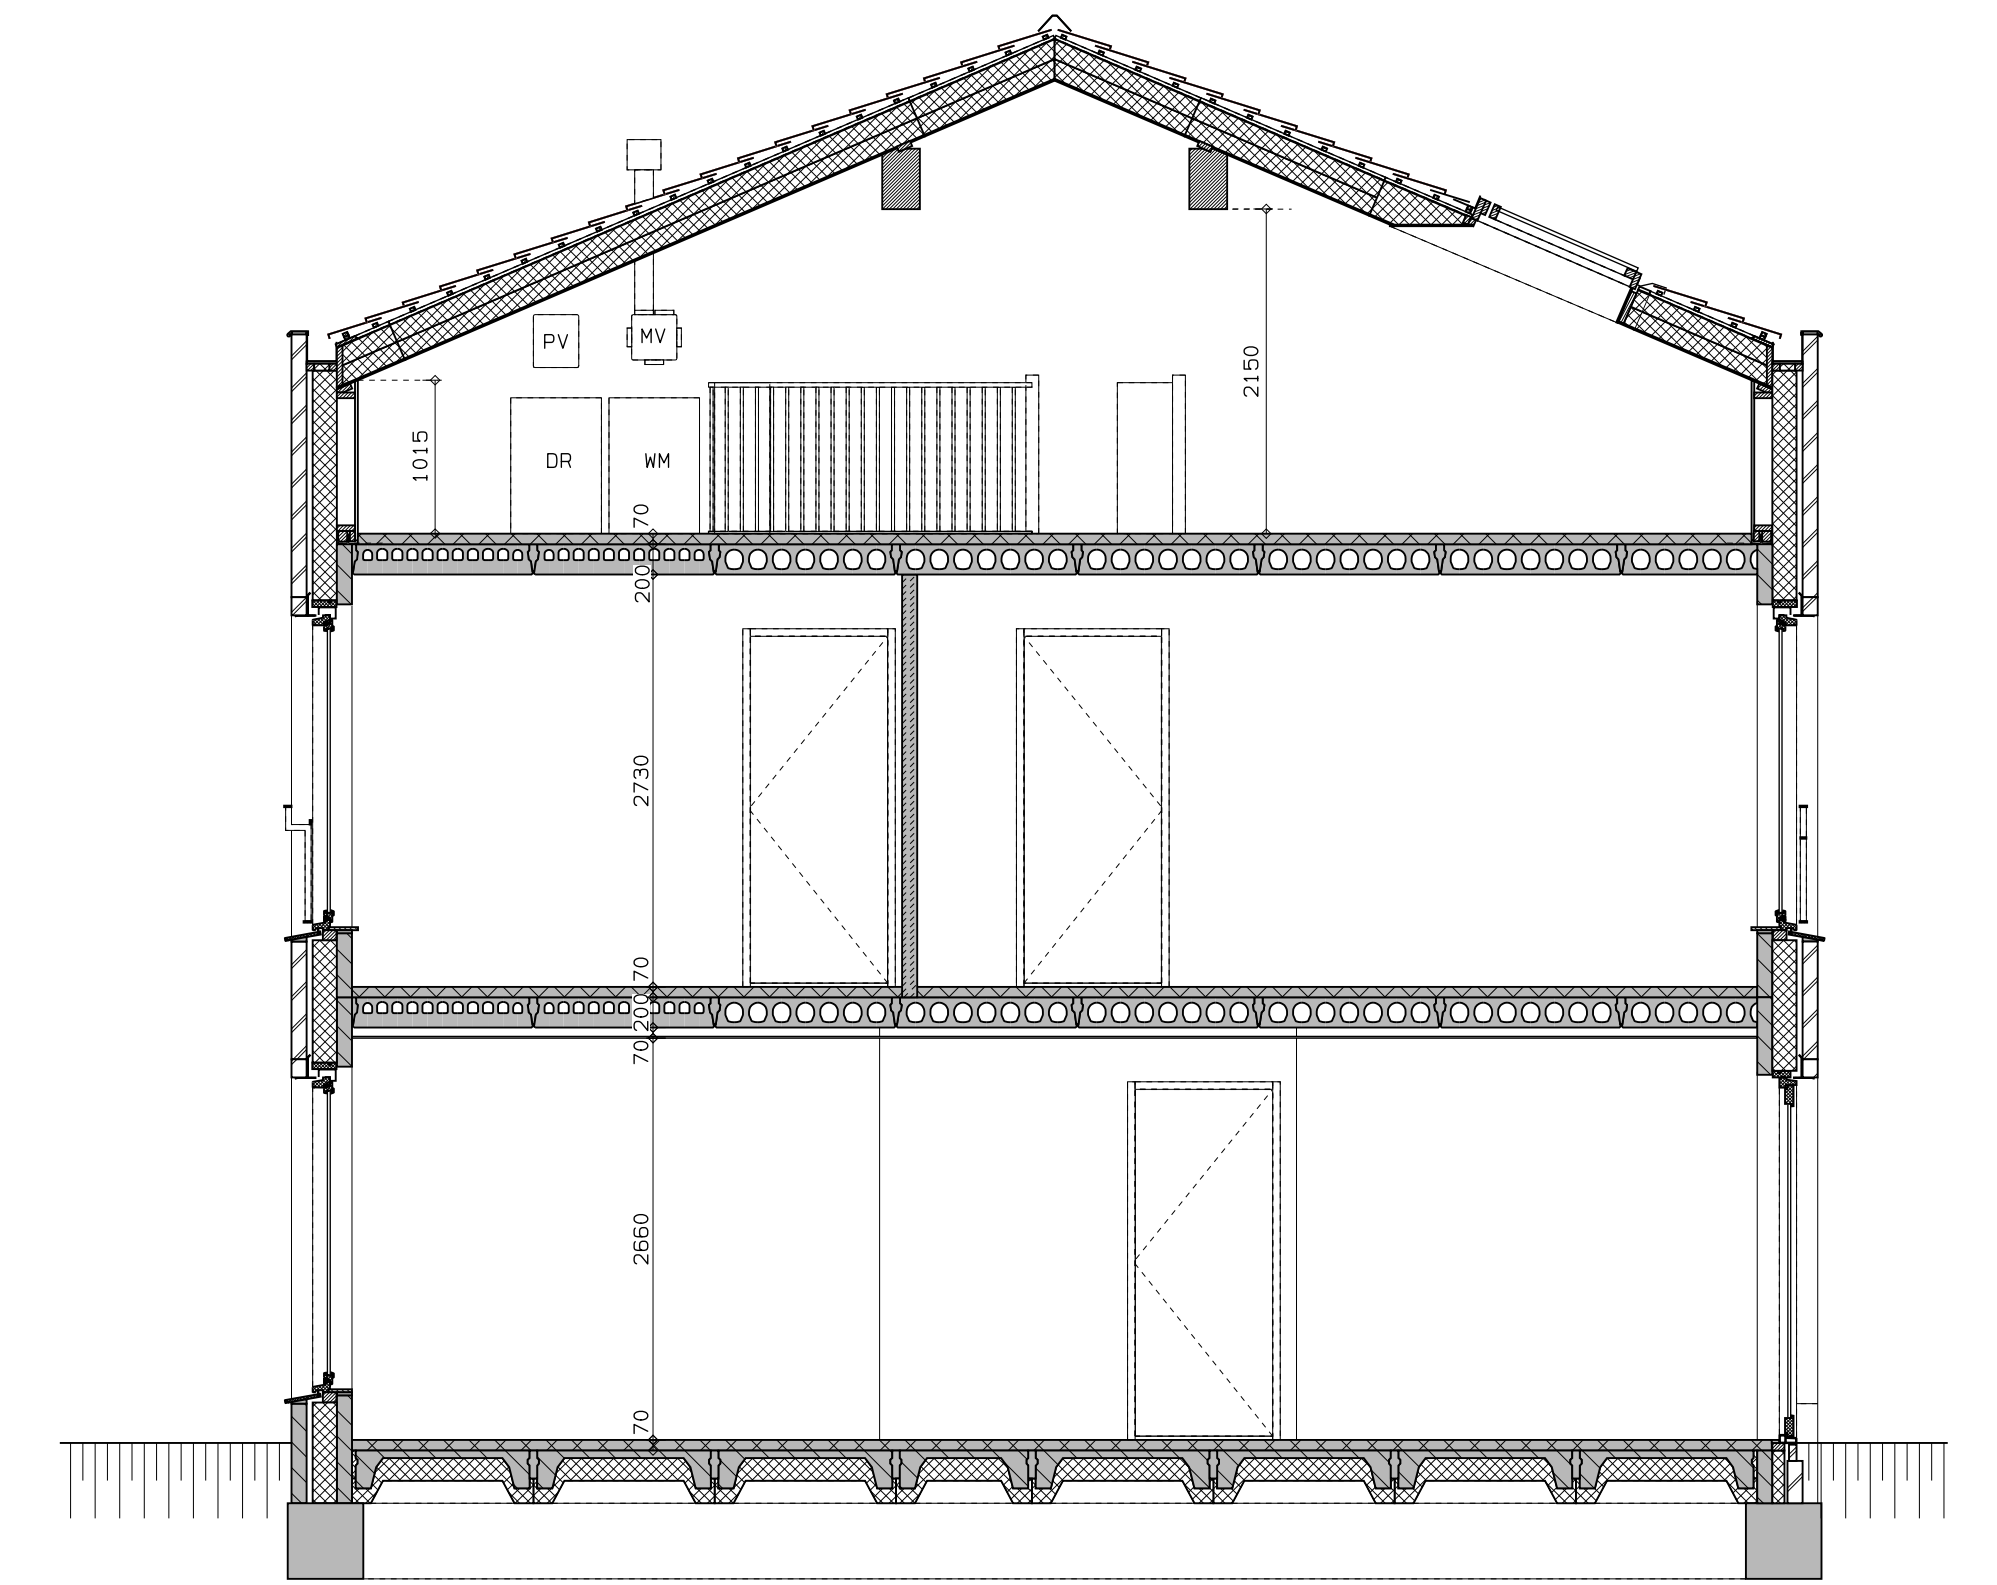

doorsnede


LEGENDA	
DR	opstelplaats wasdroger
☉	rookmelder
⊖	enkele wcd
⊖	schakelaar
⊖	wisselschakelaar
⊖	dubbele schakelaar
⊖	plafondlichtpunt
⊖	wandlichtpunt
⊖	wcd wasmachine
⊖	wcd droger
⊖	wcd elektrische radiator
⊖	wcd mech. ventilatie
⊖	ip wcd
⊖	aansluitpunt thermostaat (bedraad)
⊖	schakelaar mechan. ventilatie
⊖	wcd warmtepomp
⊖	loze leiding naar meterkast
⊖	aarding metalen delen
⊖	aansluitpunt PV-installatie
⊖	deurbel
⊖	buitenwandlichtpunt 2100+
⊖	radiator, elektrisch
⊖	verdelers vloerverwarming
⊖	verdelers vloerverwarming voorzien van omkasting
⊖	buitenkraan

rood aangegeven wandcontactdozen, loze leidingen, etcetera, zijn optioneel en kunnen (vroegtijdig) bij de koopersbegeleider gekozen worden. Afmetingen van ruimtes kunnen in het werk afwijken van tekening de exacte plaatsen en afmetingen van aansluitpunten, schakelen, dakuitmondingen, radiatoren, hwa e.d. zijn indicatief op de tekeningen aangegeven en worden door de installateur nader bepaald. Aan deze getallen en plaatsen kunnen derhalve geen rechten ontloend worden. Derden dienen tijdens de kijkperiode of na oplevering altijd het werk zelf in te meten voordat afwerking besteld wordt. De woningen worden standaard zonder keuken geleverd. De gestippelde keukens geven de standaard positie van de keukens weer met de daarbij behorende standaard posities van de aansluitingen van de installatievoorzieningen.


LEGENDA METSELWERK	
metselewerk kleur: wit	gekamd metselewerk kleur: midsongrijze
gekamd metselewerk kleur: licht	VENTILATIEROOSTERS
	V ventilatierooster boven kozijn
	SK dakkast boven kozijn



vooraanzicht

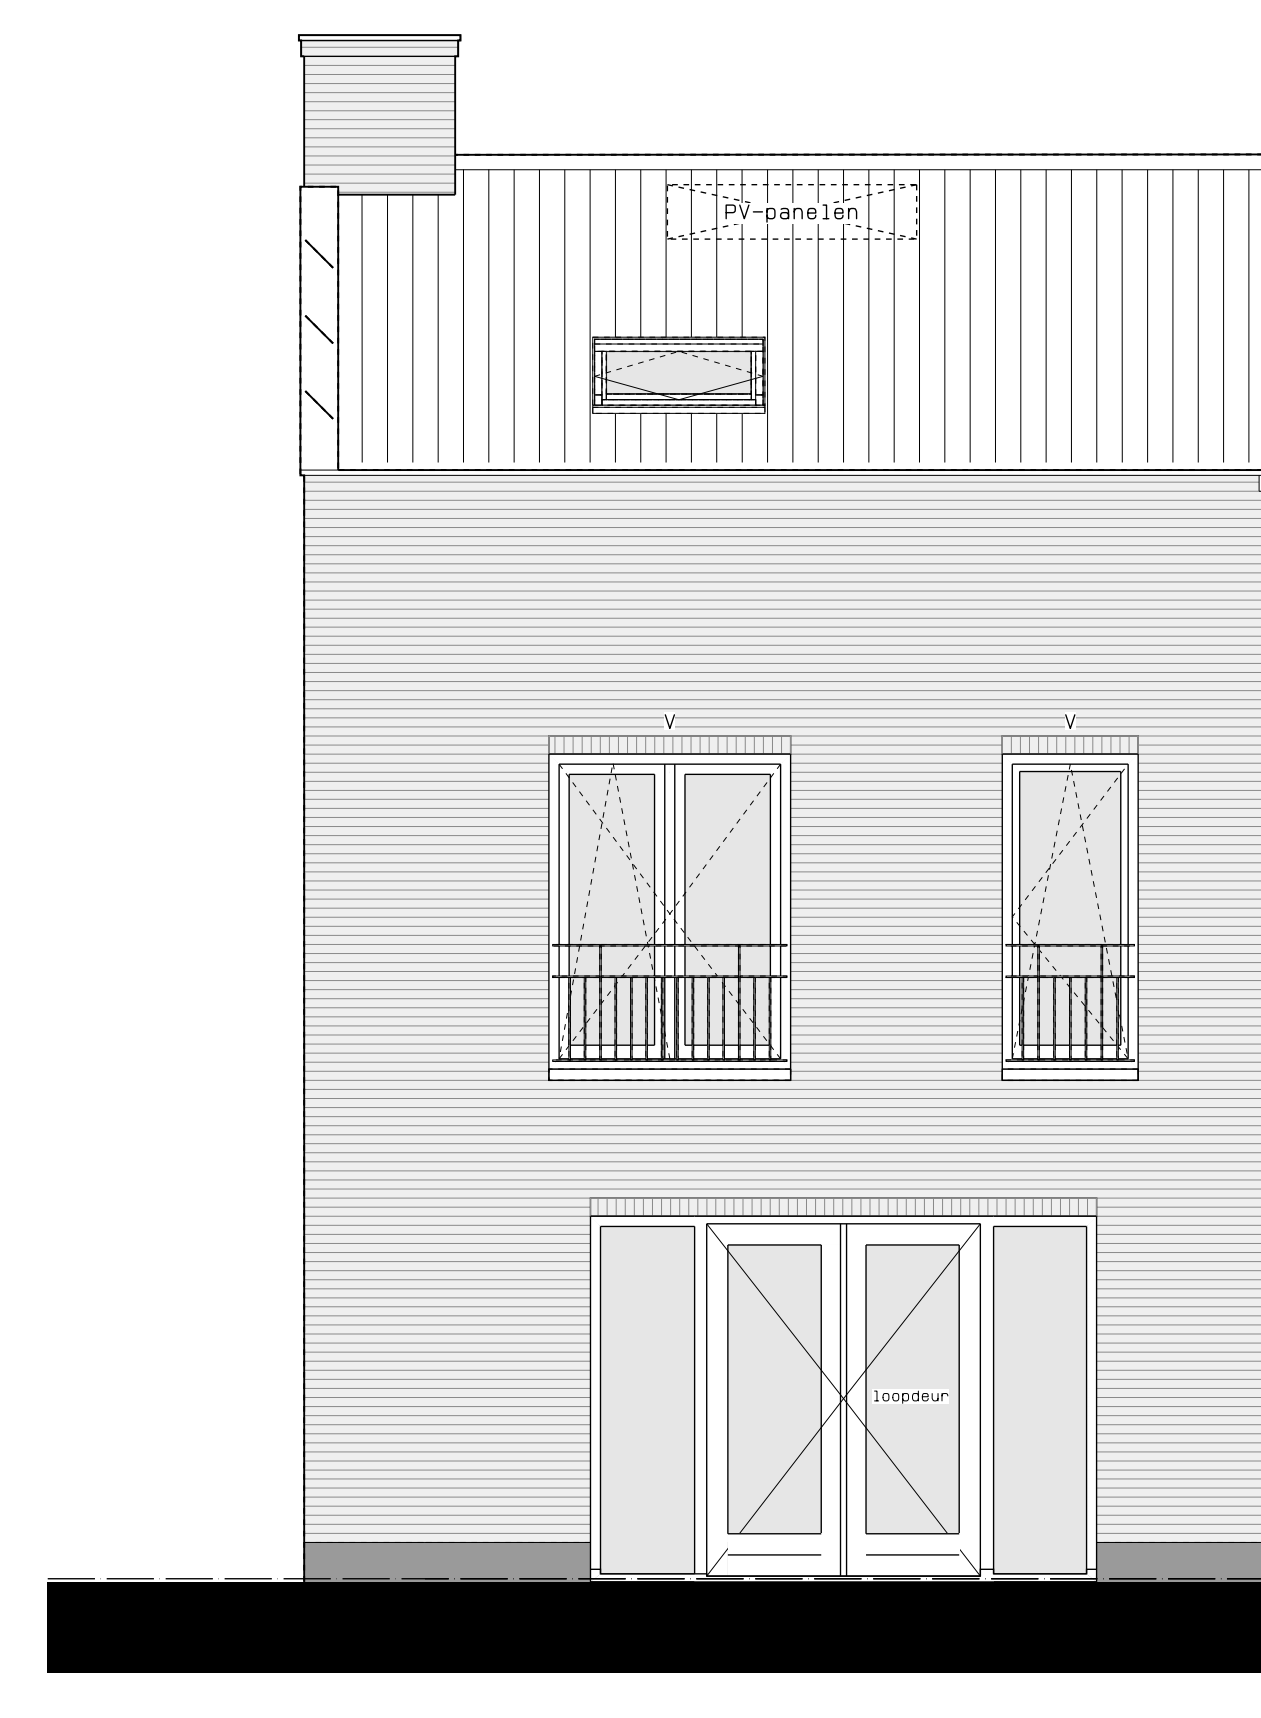

achteraanzicht

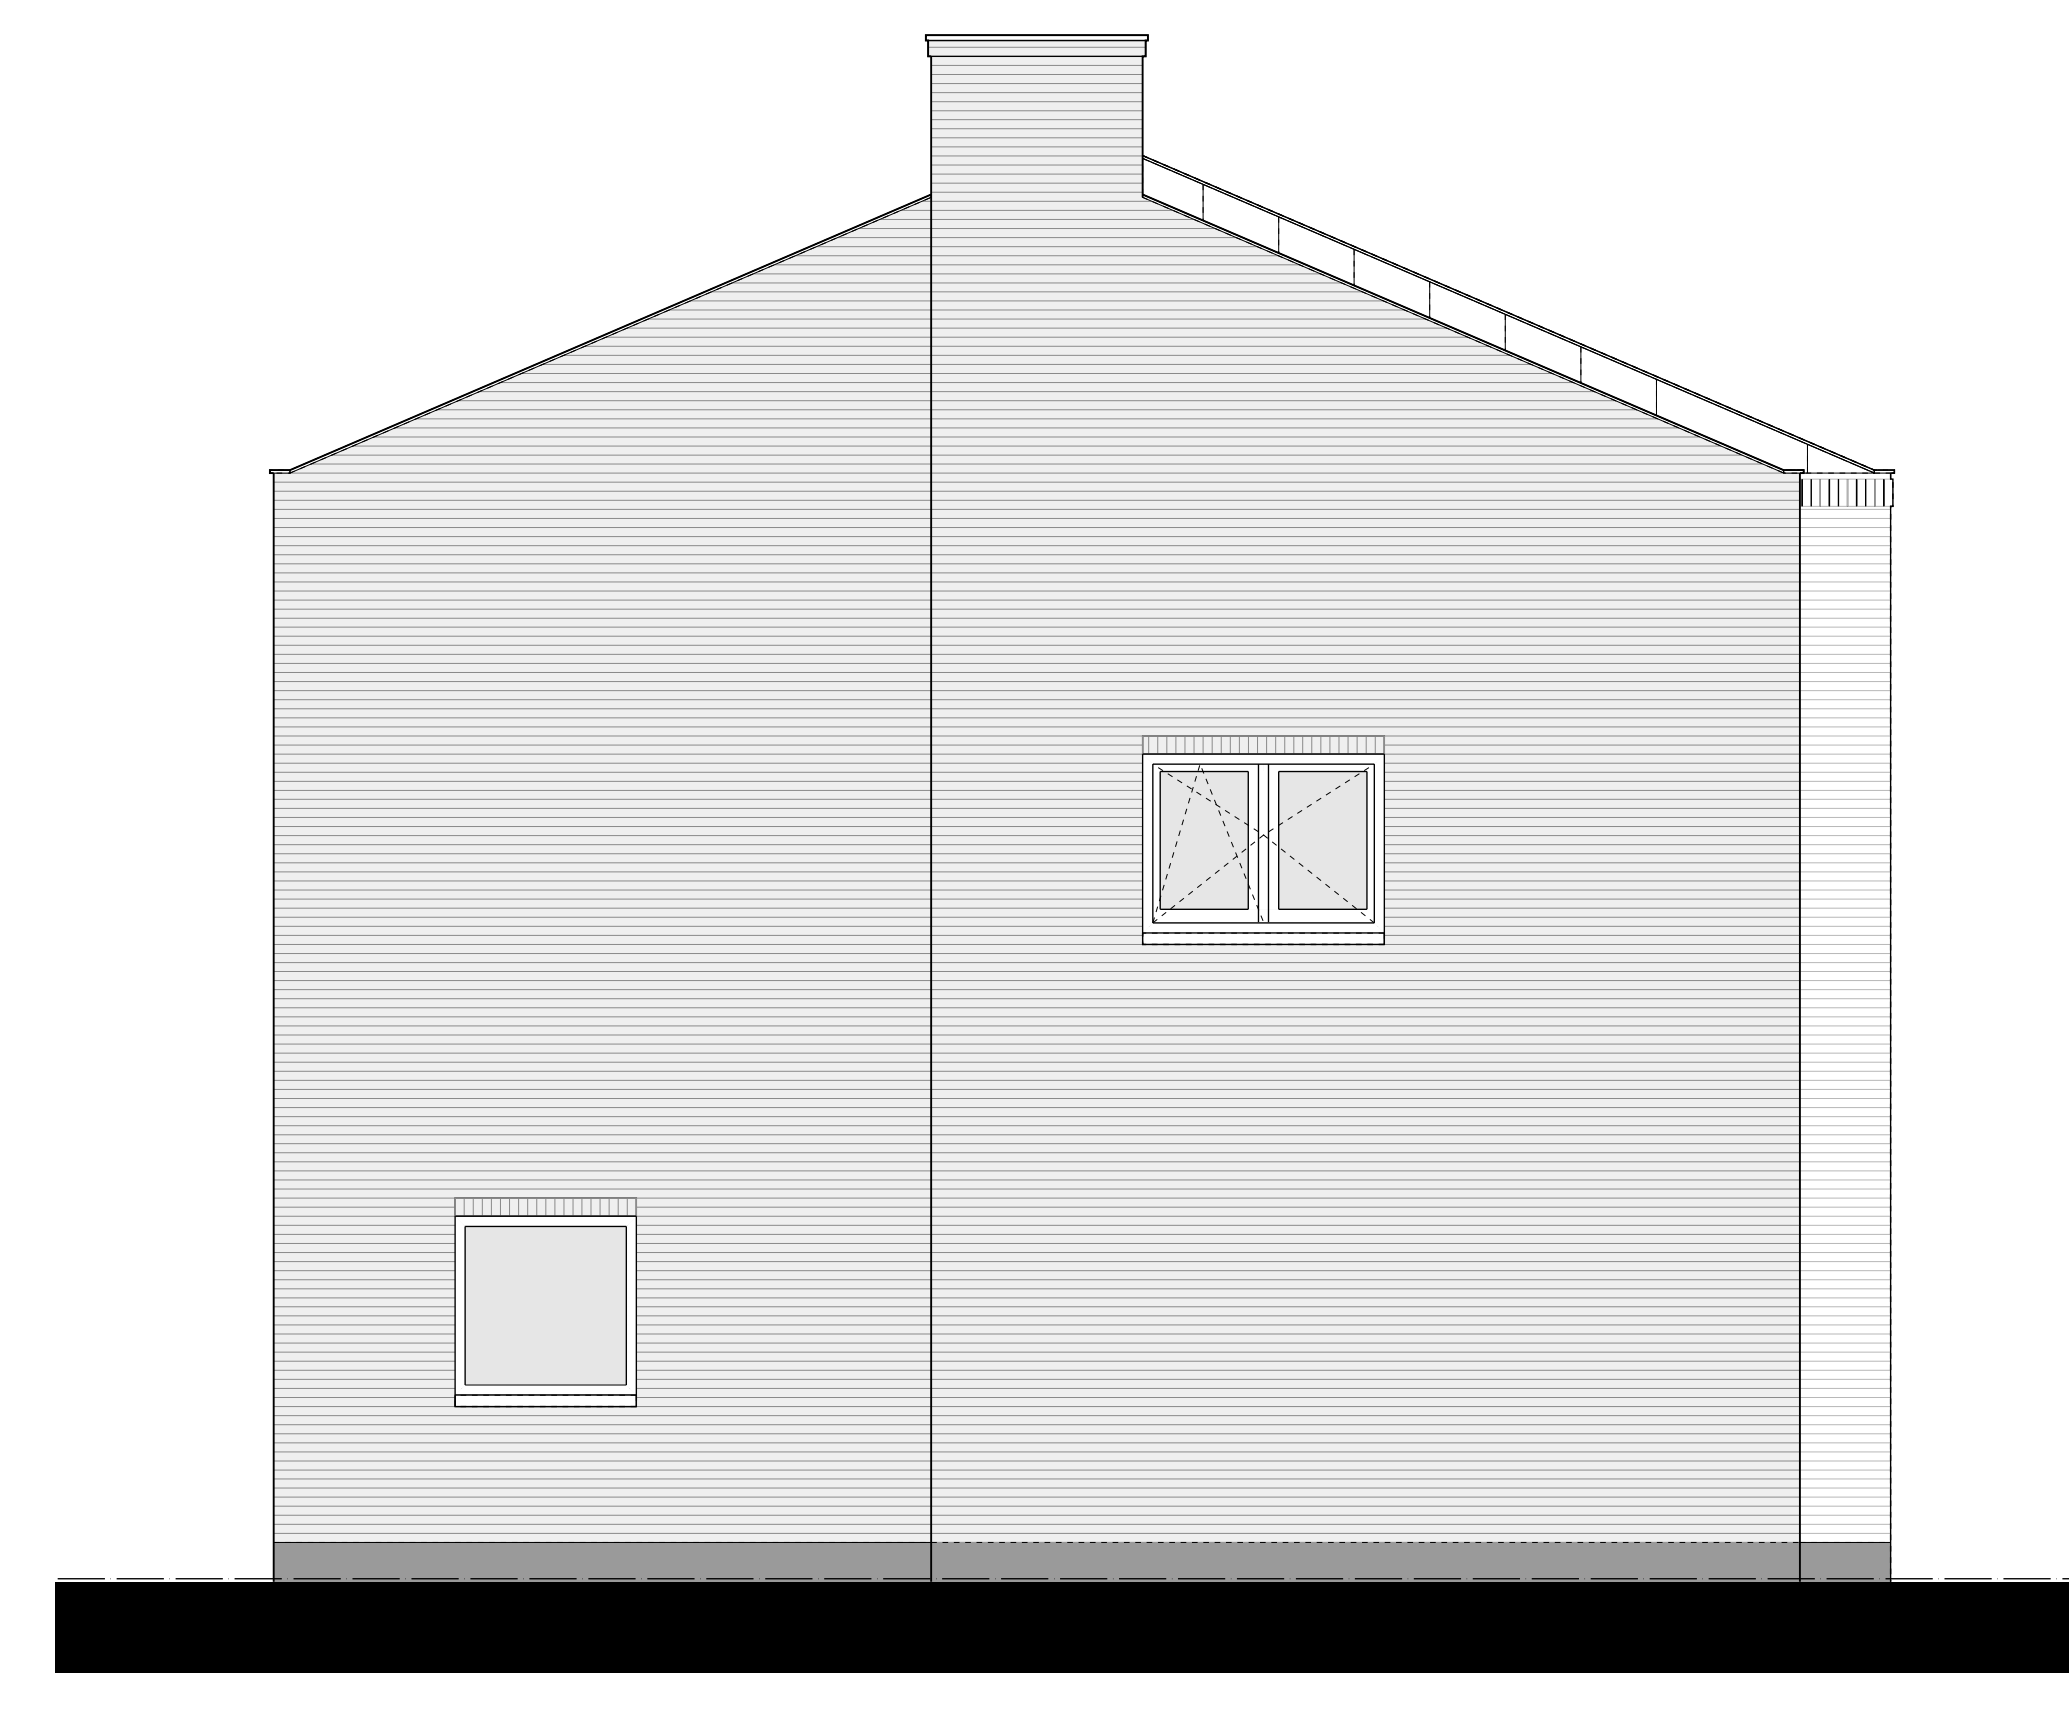

zijaanzicht



hp architecten **AUGUSTUS** hurks

