




**begane grond**  
1 : 50

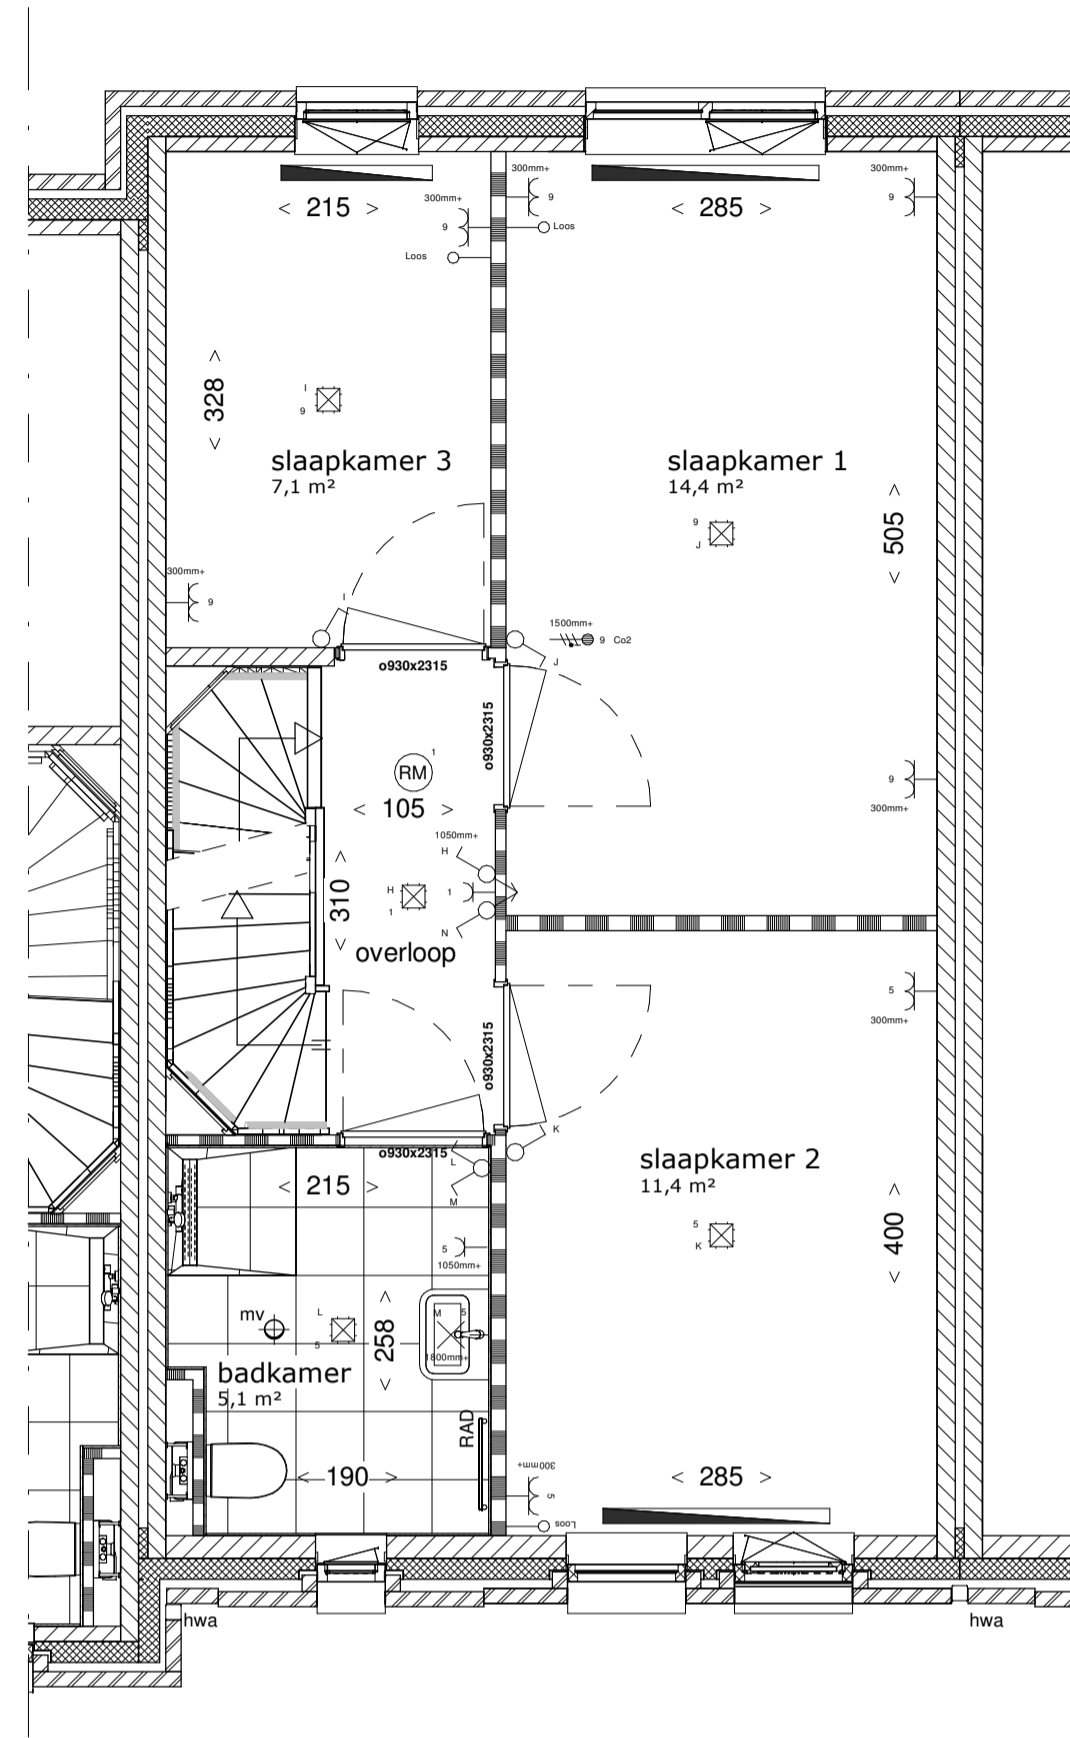

**eerste verdieping**  
1 : 50

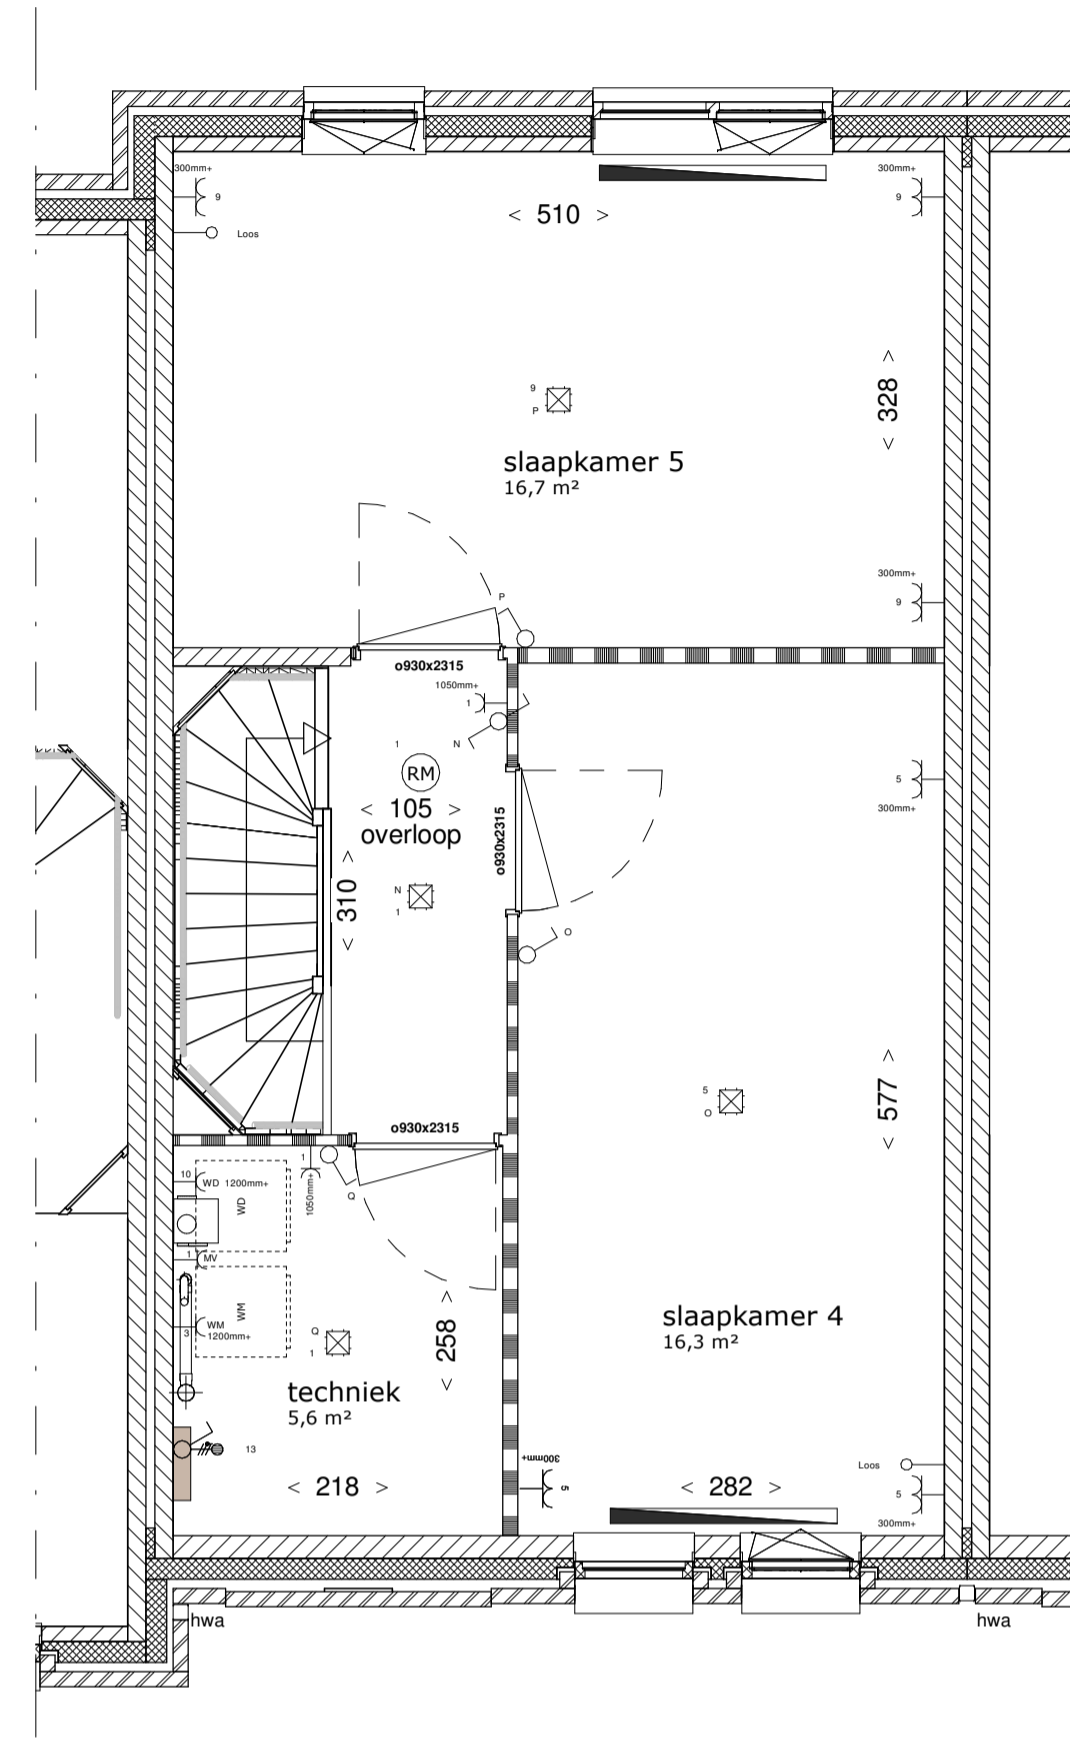

**tweede verdieping**  
1 : 50

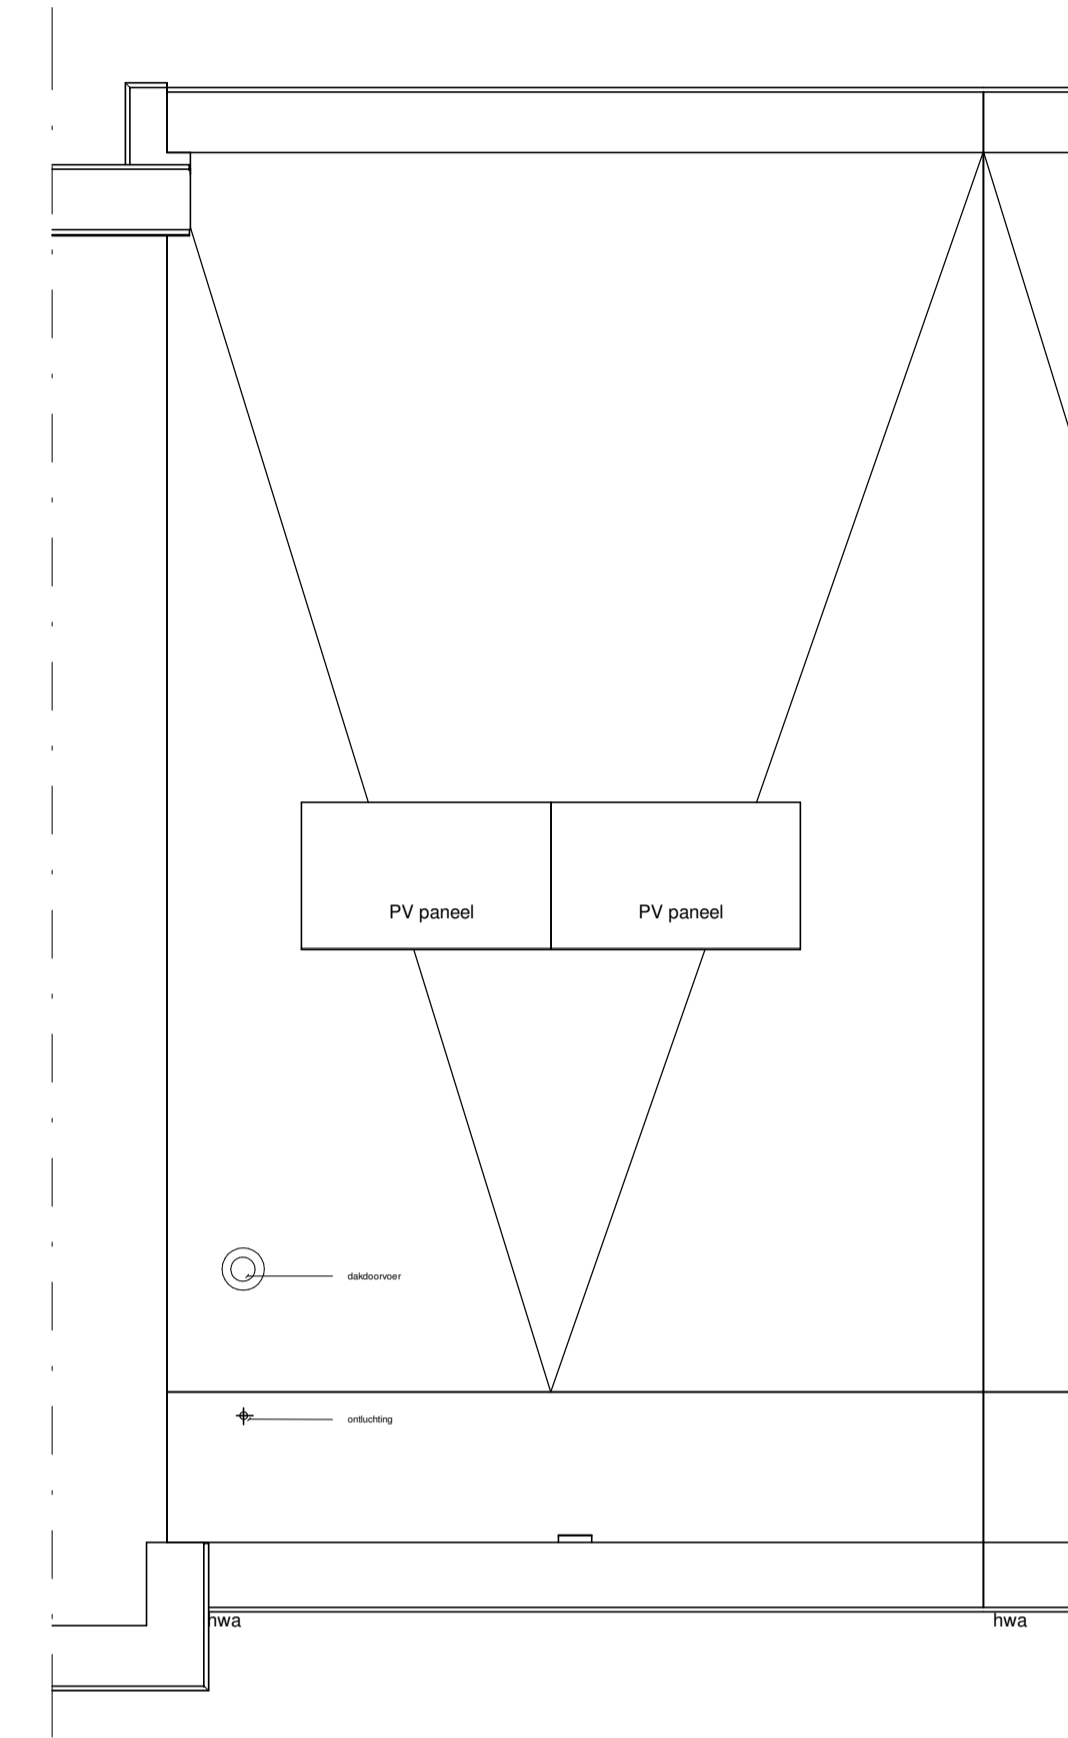


**dakaanzicht**  
1 : 50

**Renvooi**

- enkele schakelaar
- serie schakelaar
- wisselschakelaar
- enkele wandcontactdoos, l.b.v. MV-box
- dubbele wandcontactdoos
- enkele wandcontactdoos l.b.v. koelkast
- enkele wandcontactdoos l.b.v. vaatwasser op aparte groep
- enkele wandcontactdoos l.b.v. wasmachine op aparte groep
- enkele wandcontactdoos l.b.v. wasdroger op aparte groep
- enkele wandcontactdoos l.b.v. combimagnetron
- enkele wandcontactdoos l.b.v. afzuigkap
- rookmelder
- centraaldoos plafond
- wandarmatuur
- deurbelddrukker
- schel
- omvormer
- verdeler vloerverwarming
- aansluitpunt onbedraad
- mechanische ventilatie plafond
- mechanische ventilatie wand
- MV-box
- meterkast
- wasmachine / wasdroger opstelplaats
- hemelwaterafvoer
- werkschakelaar PV
- CO2 sensor MV
- thermostaat
- designradiator
- buitenkraan
- radiator
- ventileroster
- nestkast
- frans balkon
- erf grens
- WM mogelijke opstelplaats wasmachine
- WD mogelijke opstelplaats droger
- entree woning
- knipstuk (indicatief)
- gevelmetselwerk
- spouwisolatie
- lichte scheidingswand 7cm/10cm
- kalkzandsteen
- geëmailleerd glas

In sommige woningen is de krijstreepmethode toegepast. Dit zorgt ervoor dat de aangegeven oppervlakte niet overal verbruikt wordt. Het oppervlakte van het verbruikte gebied is aangegeven tussen de haakjes en aangegeven met een stippelijntje.


- Aan de maatvoering kunnen geen rechten worden ontleend.
- Alle maatvoering betreft circa maatvoering en is aangegeven in centimeters.
- Elektra aansluitpunten, keukenspoeling, ventilatiepunten, radiatoren en rookmelders zijn indicatief aangegeven.
- Het is mogelijk dat niet alle symbolen van toepassing zijn op uw woningtype.
- Maatvoering bij schuin dak is tot 150cm lijn.
- Hoewelheden, oriëntatie en posities pv-panelen zijn indicatief en kunnen per bouwvr. verschillen.
- zie tekening V-00 - situatietekening voor locatie woning en overzicht van het plan
- zie separate bergingsstekering voor uitwerking berging.

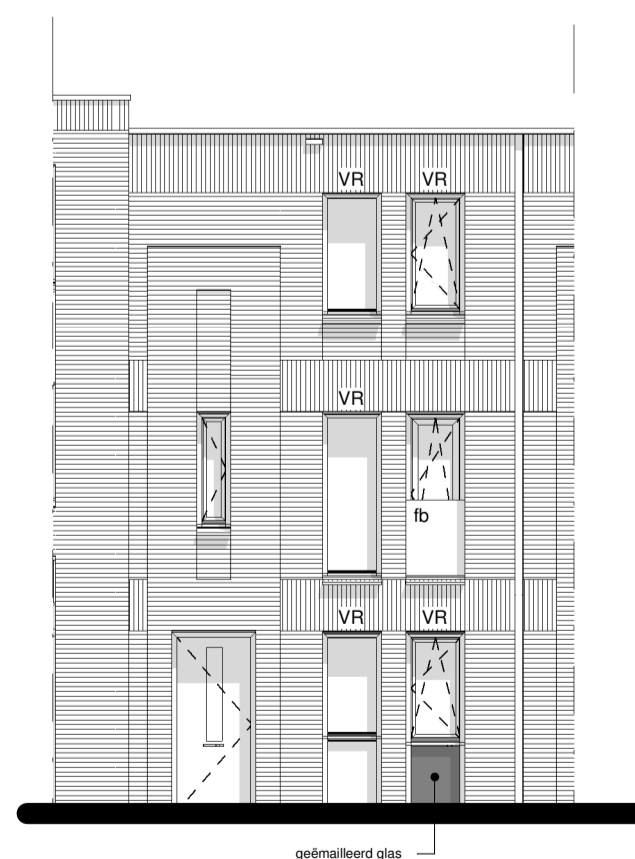


**Voorgevel**  
1 : 100




**Achtergevel**  
1 : 100

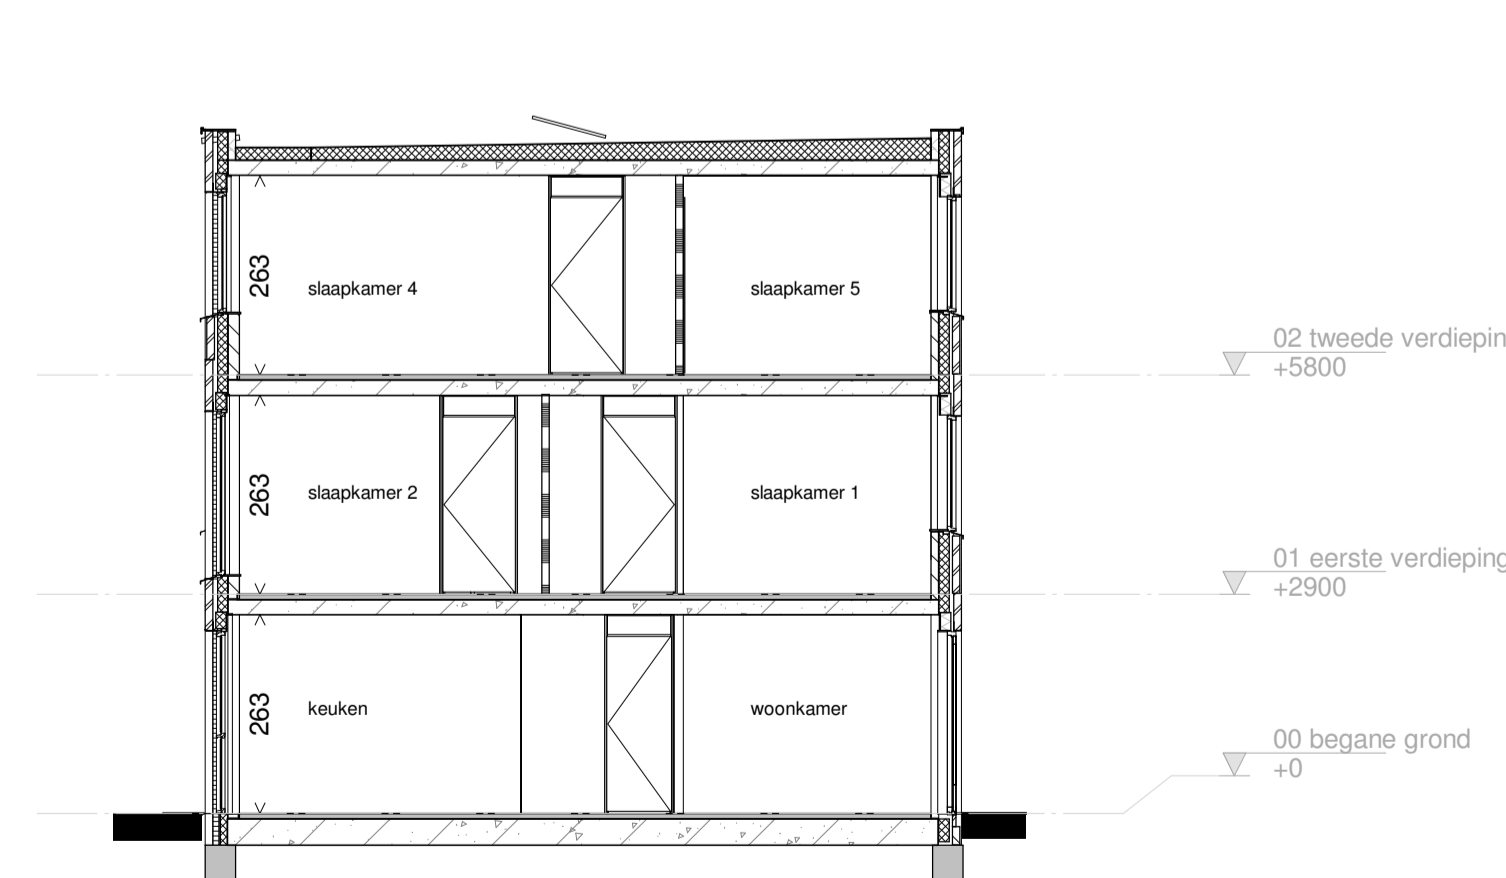

**Langsdoorsnede**  
1 : 100

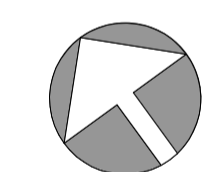

situatie

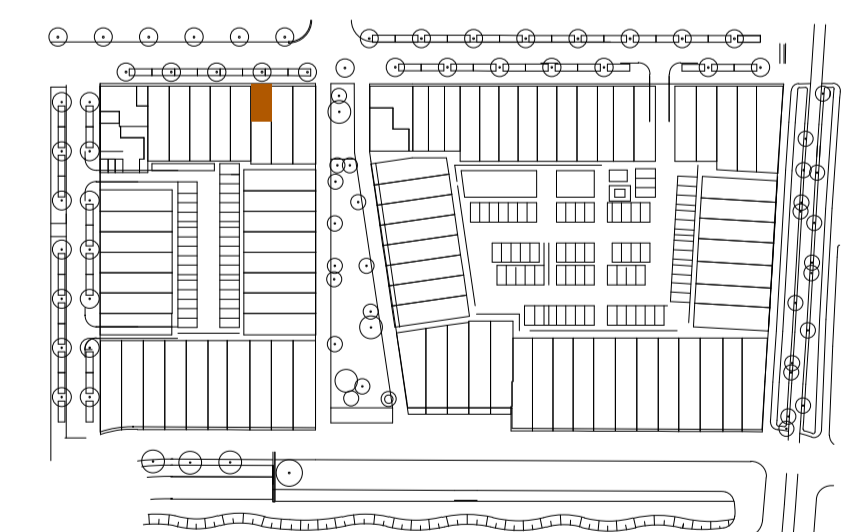

**Hof van Holland - vlek 3**

onderwerp BWN 09\_woningtype A2  
 projectnummer NIJ920  
 tekeningnummer V-09  
 schaal 1:50/1:100  
 formaat A1  
 datum 15-03-2021  
 wijziging  
 wijzigingsdatum