




begane grond
1 : 50

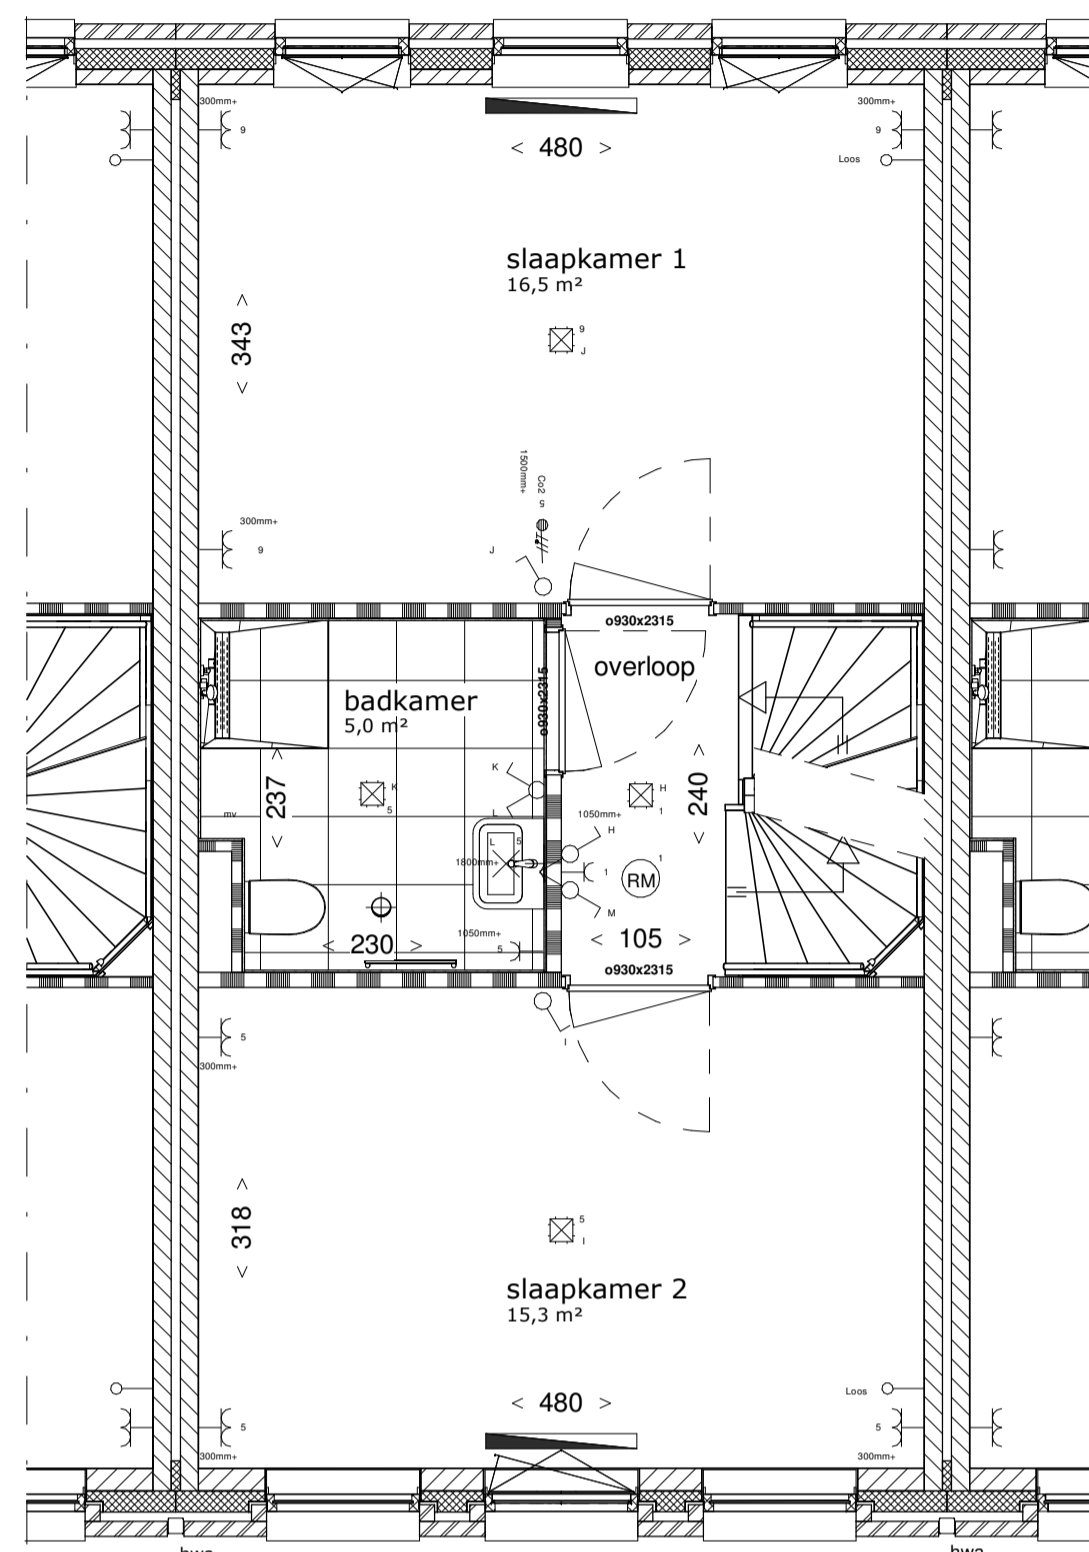

eerste verdieping
1 : 50

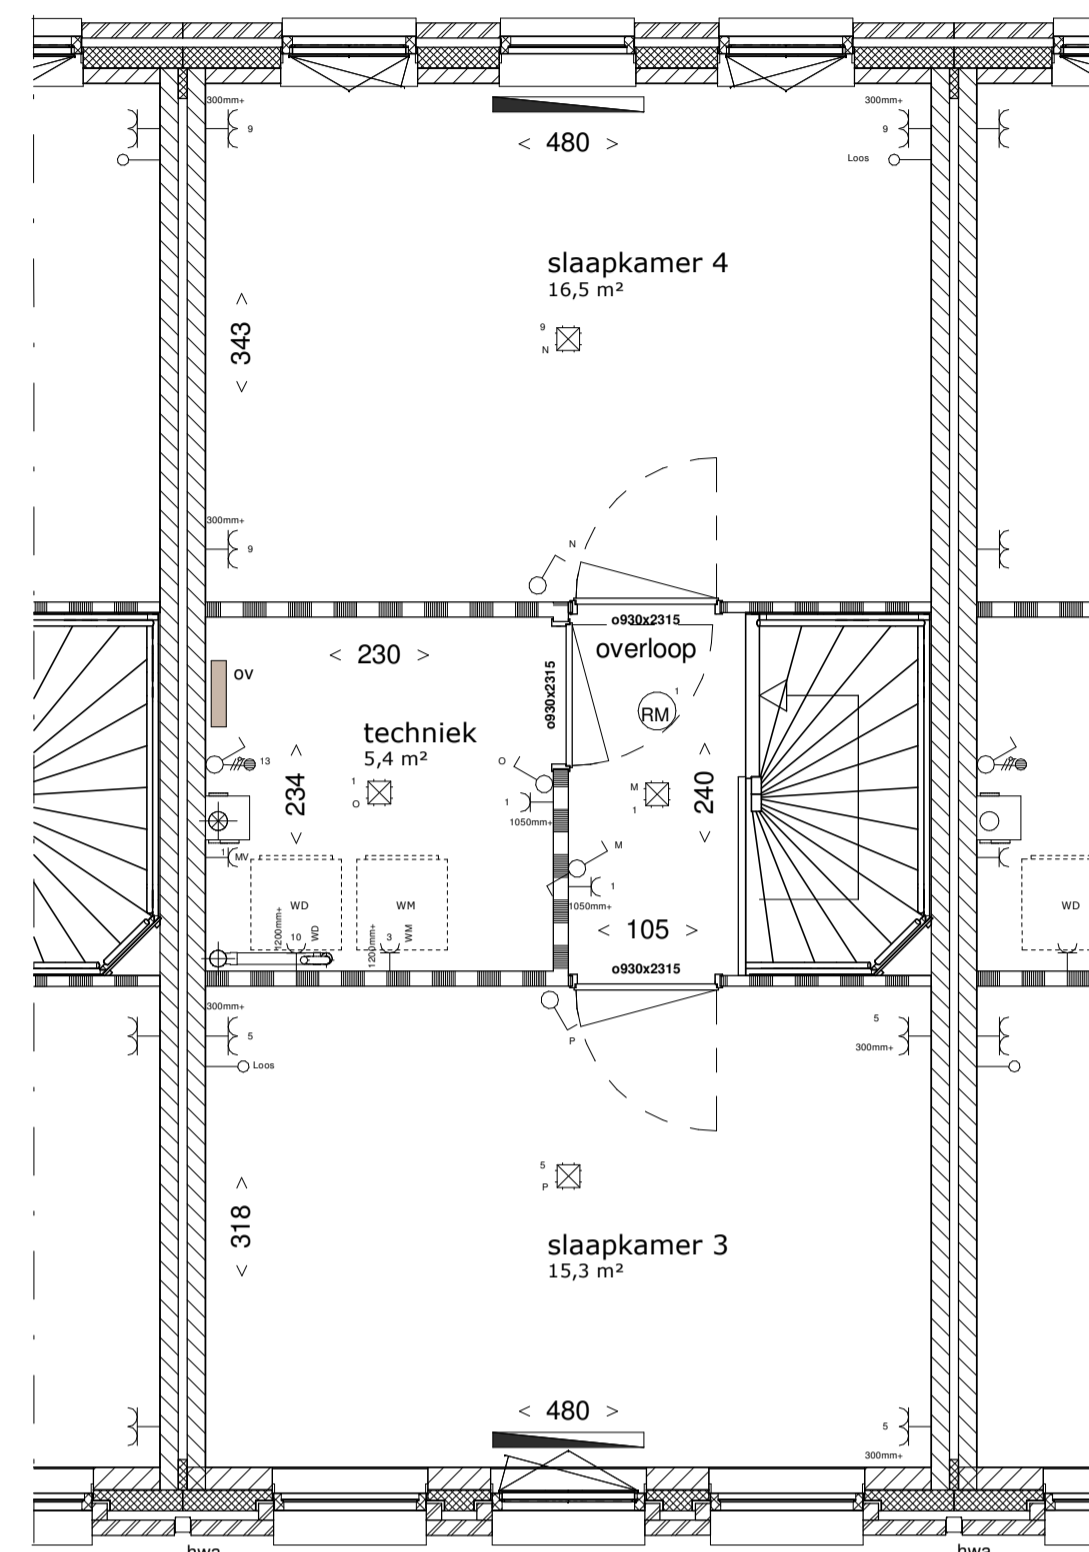

tweede verdieping
1 : 50

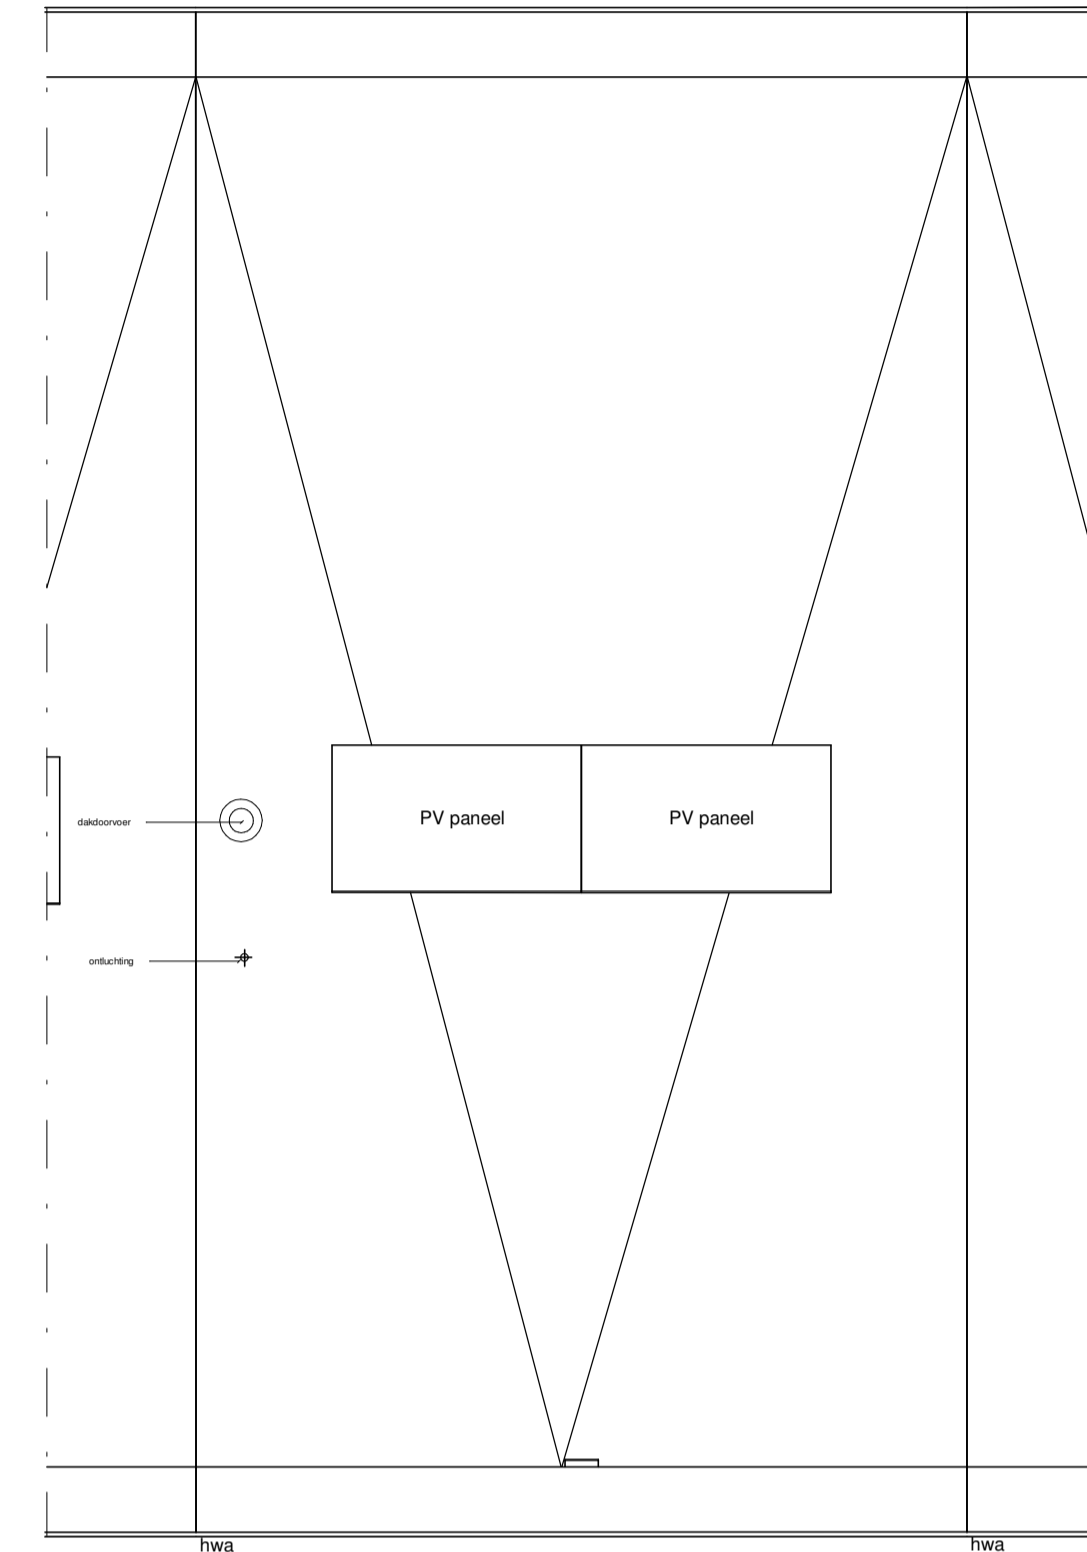

dakaanzicht
1 : 50

- Renvooi**
- enkele schakelaar
 - serie schakelaar
 - wisselchakelaar
 - enkele wandcontactdoos, t.b.v. MV-box
 - dubbele wandcontactdoos
 - enkele wandcontactdoos t.b.v. koekast
 - enkele wandcontactdoos t.b.v. vaatwasser op aparte groep
 - enkele wandcontactdoos t.b.v. wasmachine op aparte groep
 - enkele wandcontactdoos t.b.v. wasdroger op aparte groep
 - enkele wandcontactdoos t.b.v. stofzuigkap
 - rookmelder
 - centraalboos plafond
 - wandarmatuur
 - deurbekrukker
 - schel
 - omvormer
 - verdelers vloerverwarming
 - aansluitpunt onbedraad
 - mechanische ventilatie plafond
 - MV box
 - meterkast
 - wasmachine / wasdroger opstelplaats
 - hwaC
 - werkschakelaar PV
 - CO2 sensor MV
 - thermostat
 - designradiator
 - buitenkraan
 - radiator
 - ventilatorrooster
 - nestkast
 - frans balkon
 - erfgrans
 - WM
 - WD
 - entree woning
 - krl
 - gevelmetselwerk
 - spouwisolatie
 - lichte scheidingwand 7cm/10cm
 - haakzandsteen
 - geëmailleerd glas
 - (1/10,000)
- In sommige woningen is de krijstreepmethode toegepast, dit zorgt ervoor dat de aangegeven oppervlakte niet overal verkrijgbaar is. Het oppervlakte van het verkrijgbaar gebied is aangegeven tussen de haakjes en aangeduid met een stippenlijn.


- Aan de maatschaving kunnen rechten worden ontleend.
 - Alle maatschavingen betreffen circa maatschaving en is aangegeven in centimeters.
 - Elektra aansluitpunten, kookopstelling, ventilatiepunten, radiatoren en rookmelders zijn indicatief aangegeven.
 - Het is mogelijk dat niet alle symbolen van toepassing zijn op uw woningtype.
 - Maatschaving bij schuin dak is tot 150cm lijn.
 - Hoewelheden, oriëntatie en positie pv-panels zijn indicatief en kunnen per bouwjaar verschillen.
 - zie tekening V-00 - situatietekening voor lokale woning en overzicht van het plan
 - zie separate bergingstekening voor uitwerking berging



Voorgevel
1 : 100



Achtergevel
1 : 100

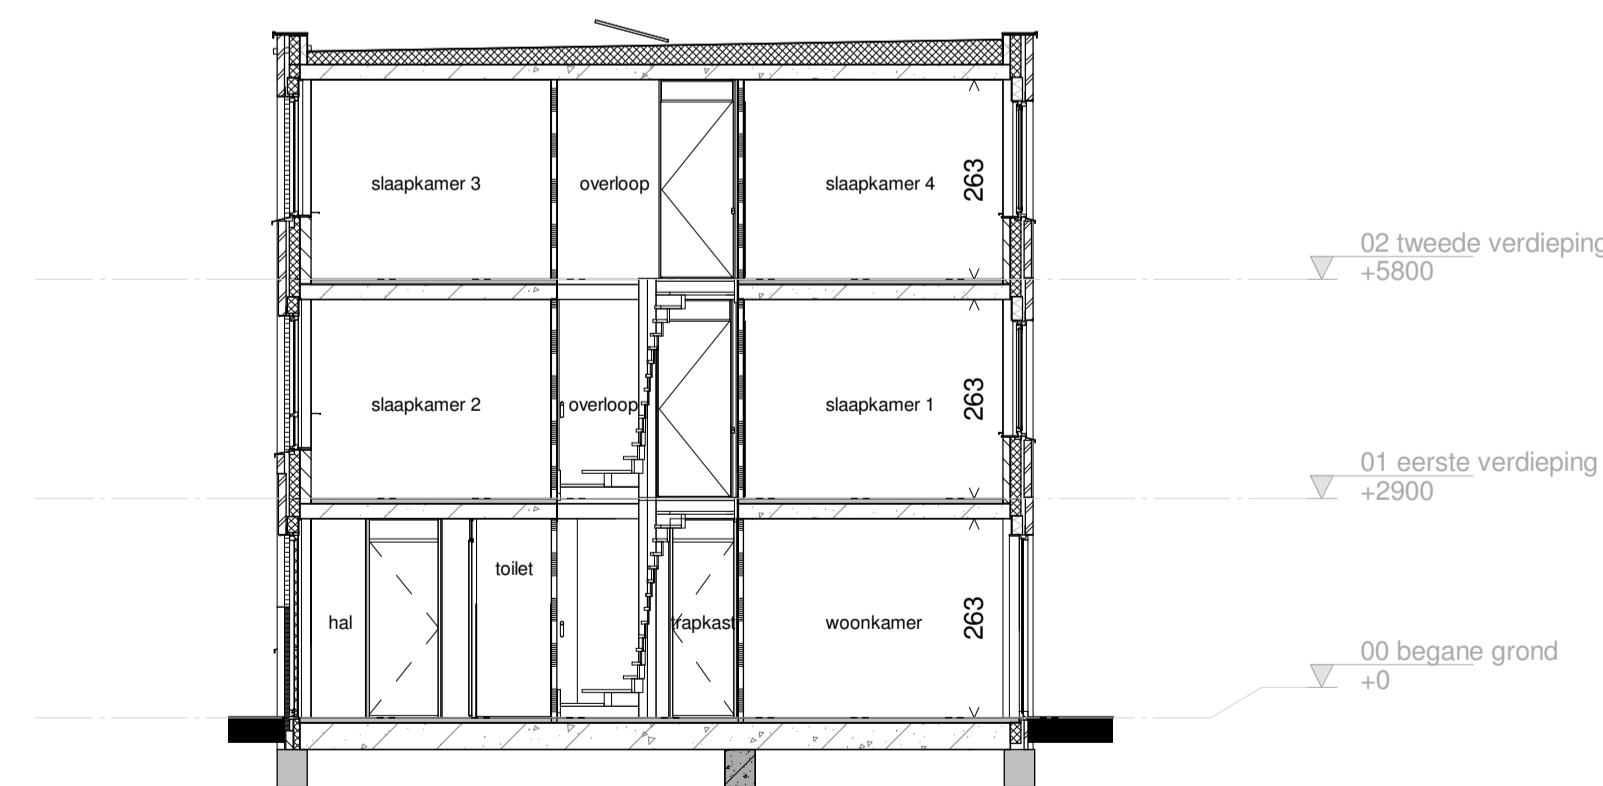

Langsdoorsnede
1 : 100



Hof van Holland - vlek 3

onderwerp BWN 18_woningtype H1
 projectnummer NIJ920
 tekeningnummer V-18
 schaal 1:100/1:200
 formaat A1
 datum 15-03-2021
 wijziging
 wijzigingsdatum