




**begane grond**  
1 : 50

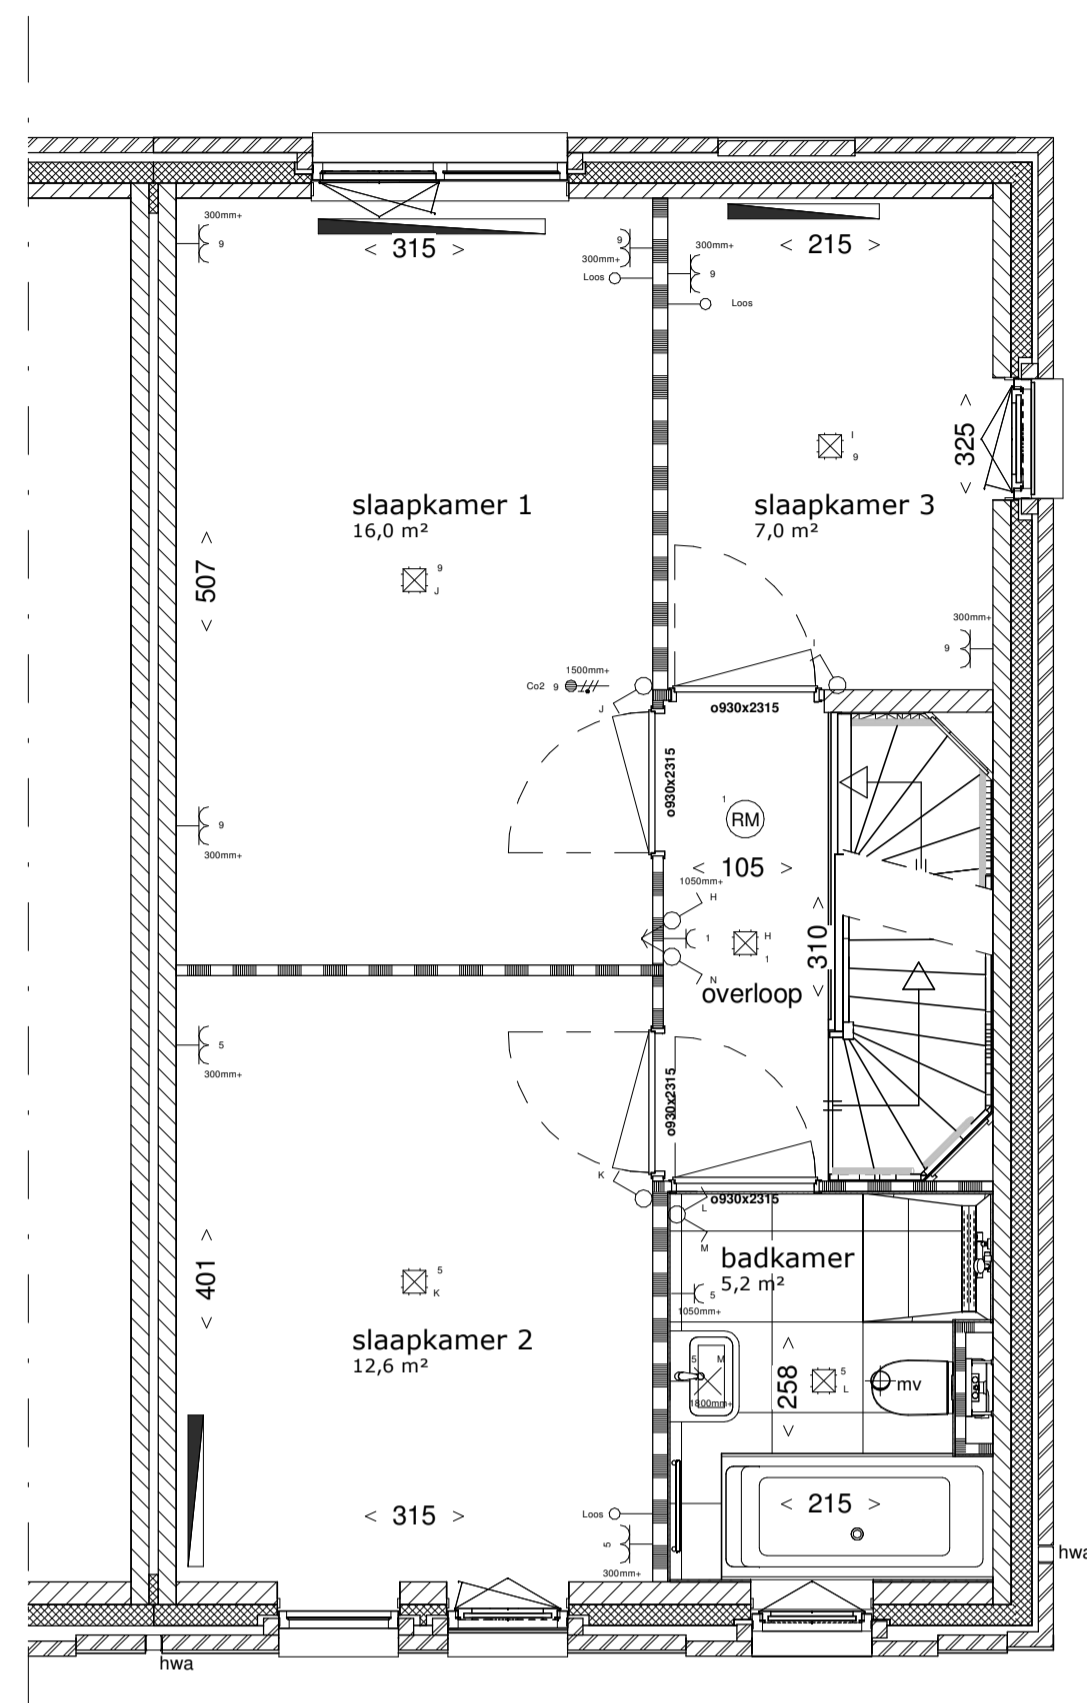

**eerste verdieping**  
1 : 50

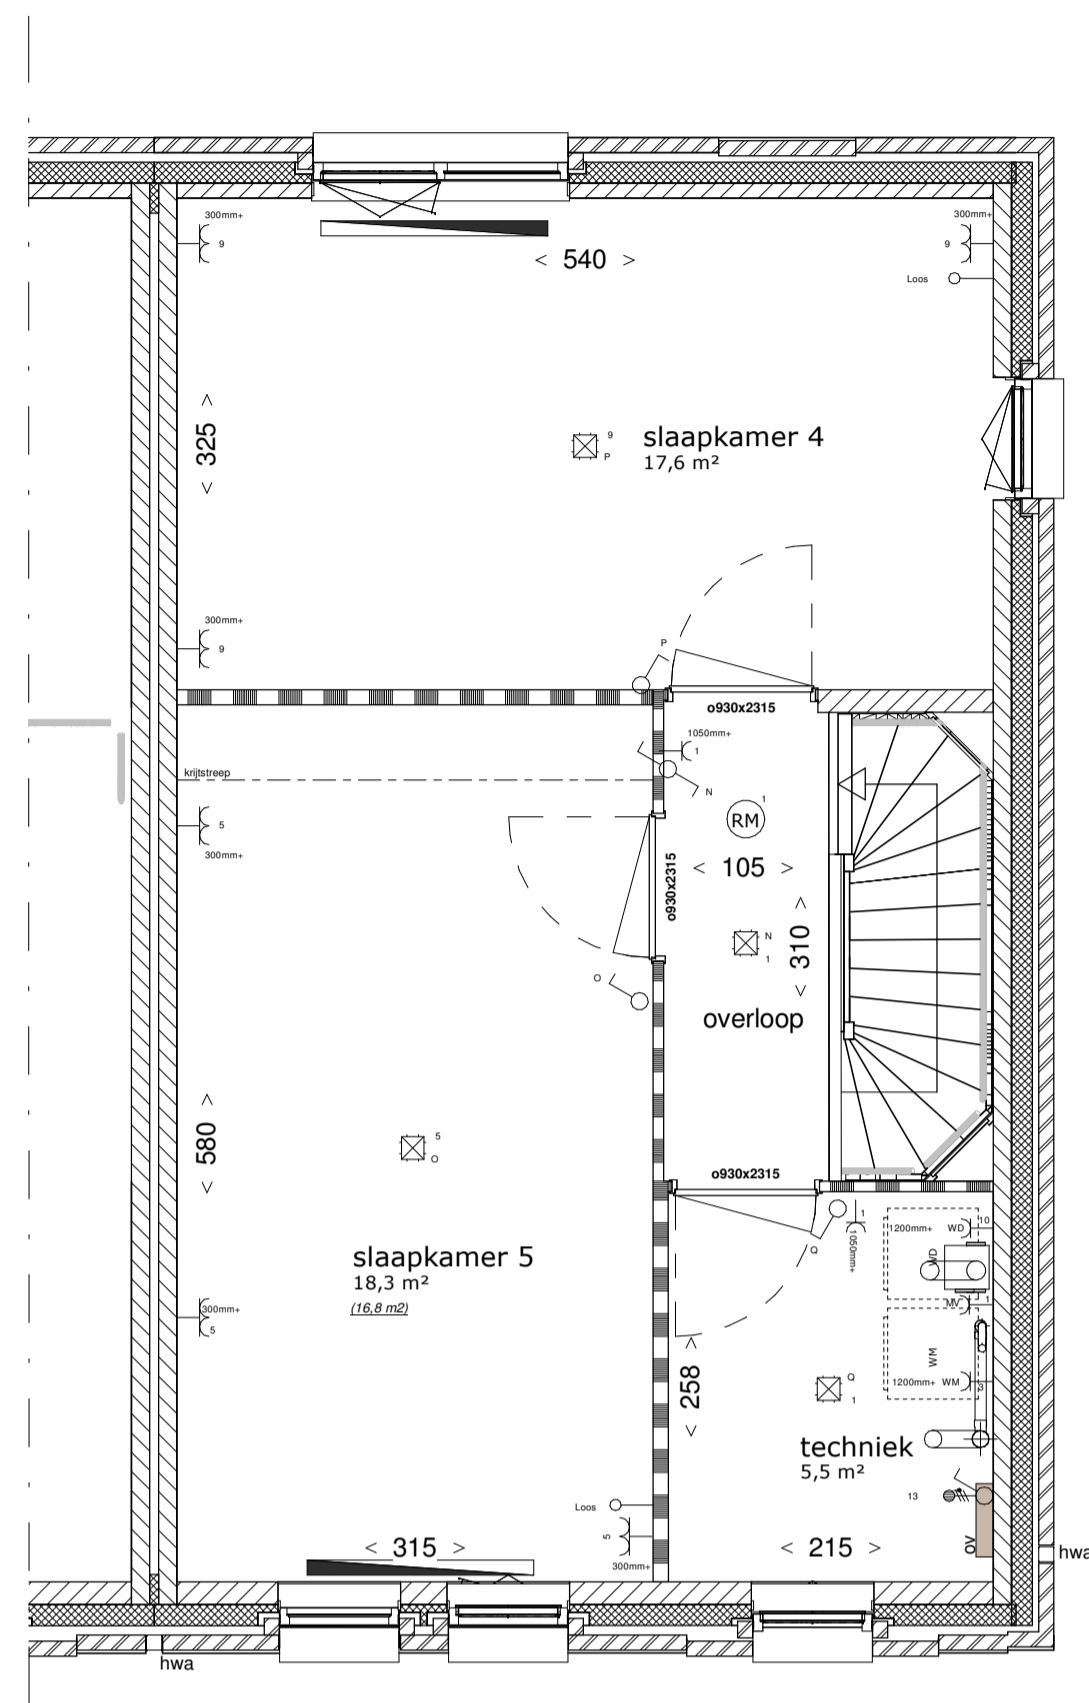


**tweede verdieping**  
1 : 50

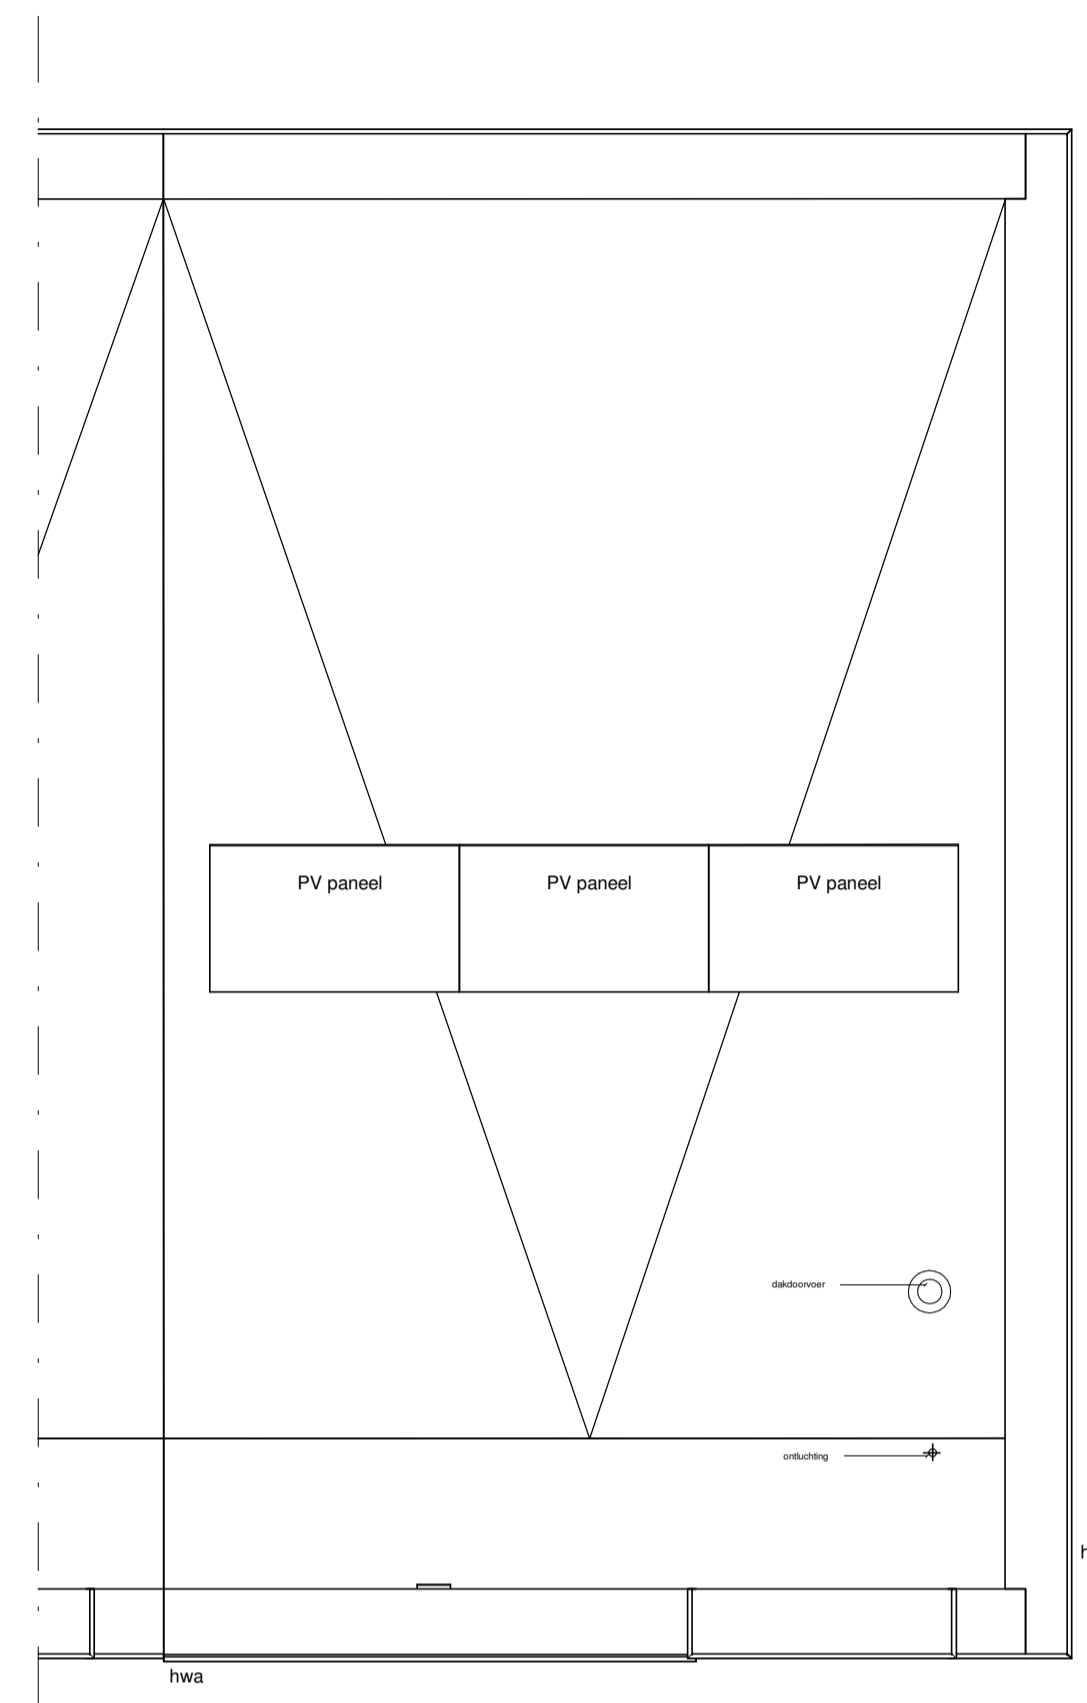


**derde verdieping**  
1 : 50

- Renvooi**
- enkele schakelaar
  - serie schakelaar
  - wieseschakelaar
  - enkele wandcontactdoos, t.b.v. MV-box
  - dubbele wandcontactdoos
  - enkele wandcontactdoos
  - enkele wandcontactdoos t.b.v. koelkast
  - enkele wandcontactdoos t.b.v. vaatwasser op aparte groep
  - enkele wandcontactdoos t.b.v. wasmachine op aparte groep
  - enkele wandcontactdoos t.b.v. wasdroger op aparte groep
  - enkele wandcontactdoos t.b.v. combimagnetron
  - enkele wandcontactdoos t.b.v. afzuigkap
  - rookmelder
  - centraaldoos plafond
  - wandarmatuur
  - deurbedrukker
  - schel
  - ontvormer
  - verdeler vloerverwarming
  - aansluitpunt onbedraad
  - mechanische ventilatie plafond
  - mechanische ventilatie wand
  - MV-box
  - meterkast
  - wasmachine / wasdroger opsteplaats
  - hwa/o hemelwaterafvoer
  - werkschakelaar PV
  - CO2 sensor MV
  - thermostaat
  - designradiator
  - buitenkraan
  - radiator
  - ventilatorrooster
  - nestkast
  - frans bakon
  - erfgrans
  - mogelijke opsteplaats wasmachine
  - mogelijke opsteplaats droger
  - entree woning
  - knuipuk (indicatief)
  - gewelwetselwerk
  - spouwisolatie
  - lichte scheidingwand 7cm/10cm
  - kalkzandsteen
  - geëmailleerd glas
- In sommige woningen is de kritische methodologie toegepast, dit zorgt ervoor dat de aangewezen ruimtes met overal verblifgebied is. Het oppervlakte van het verblifgebied is aangegeven tussen de haakjes en aangeduid met een stipje.

- Aan de maatvoering kunnen geen rechten worden ontleend.  
 - Alle maatvoering betreft circa maatvoering en is aangegeven in centimeters.  
 - Elektrische aansluitpunten, kleurinstelling, ventilatiepunten, radiatoren en rookmelders zijn indicatief aangegeven.  
 - Het is mogelijk dat niet alle symbolen van toepassing zijn op uw woningtype.  
 - Maatvoering bij schuin dak is tot 150cm lijn.  
 - Hoofvelheden, oriëntatie en posities pv-panelen zijn indicatief en kunnen per bouwers verschillen.  
 - zie tekening V.00 - situatietekening voor locatie woning en overzicht van het plan  
 - zie separate bergingstekening voor uitwerking berging

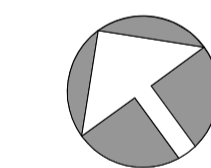


situatie

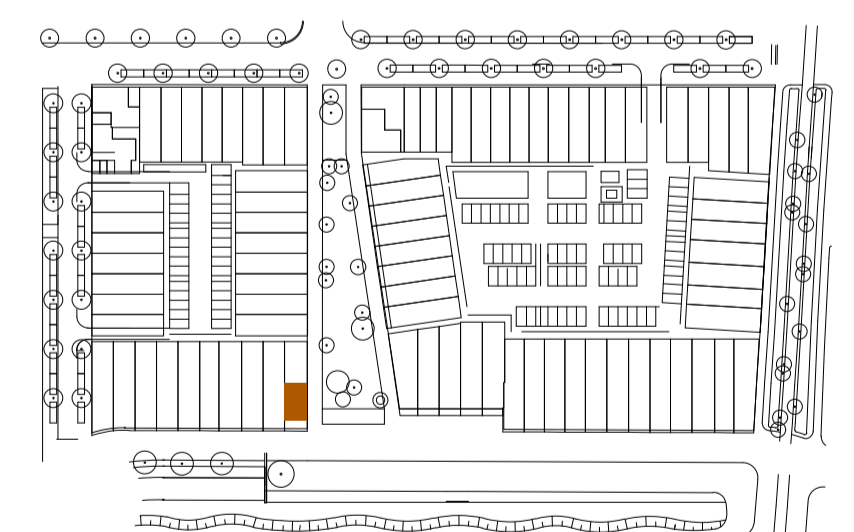


**Voorgevel**  
1 : 100

**Achtergevel**  
1 : 100

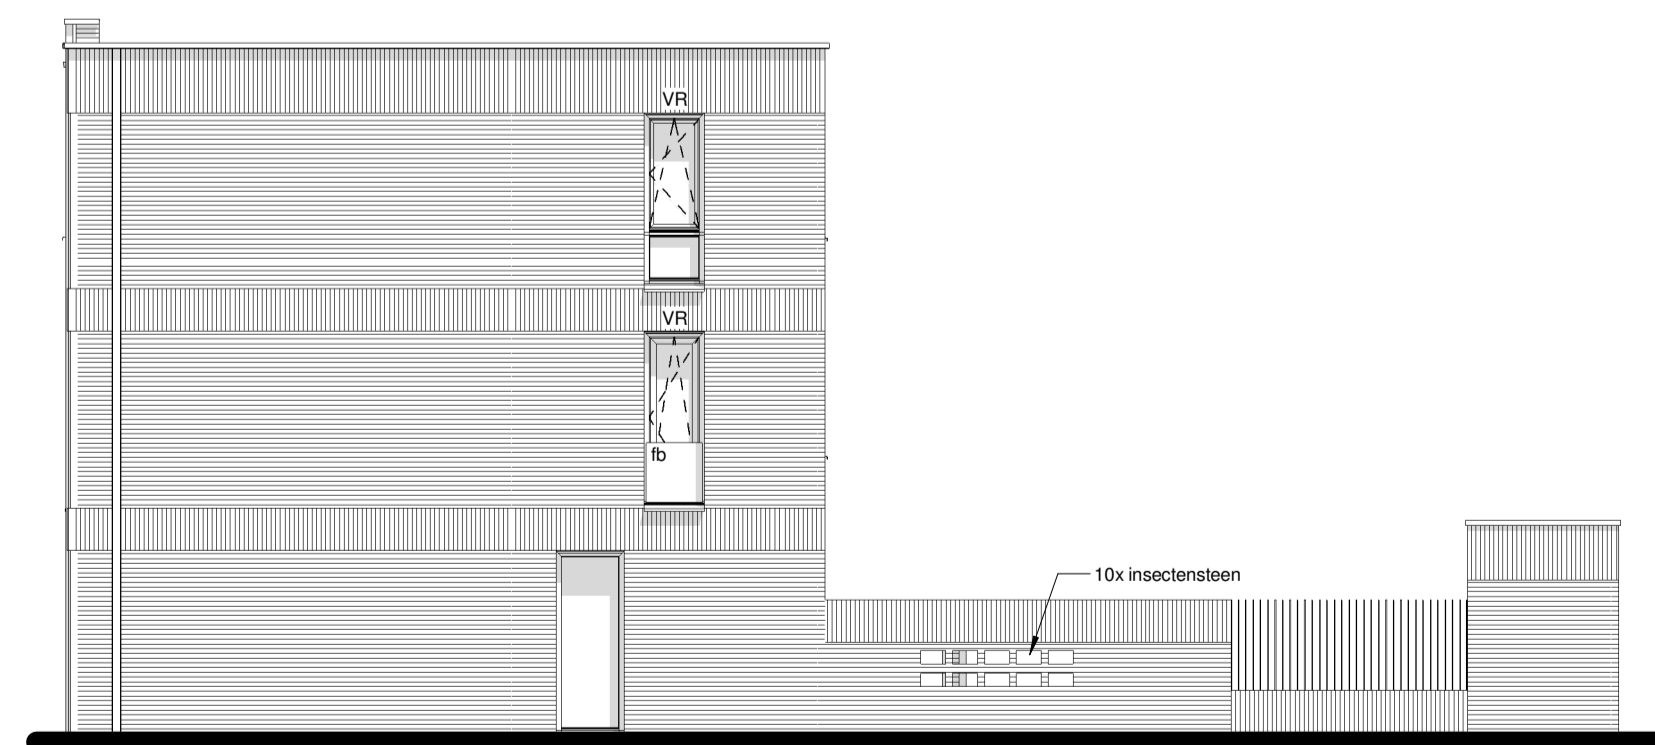

**Zijgevel**  
1 : 100

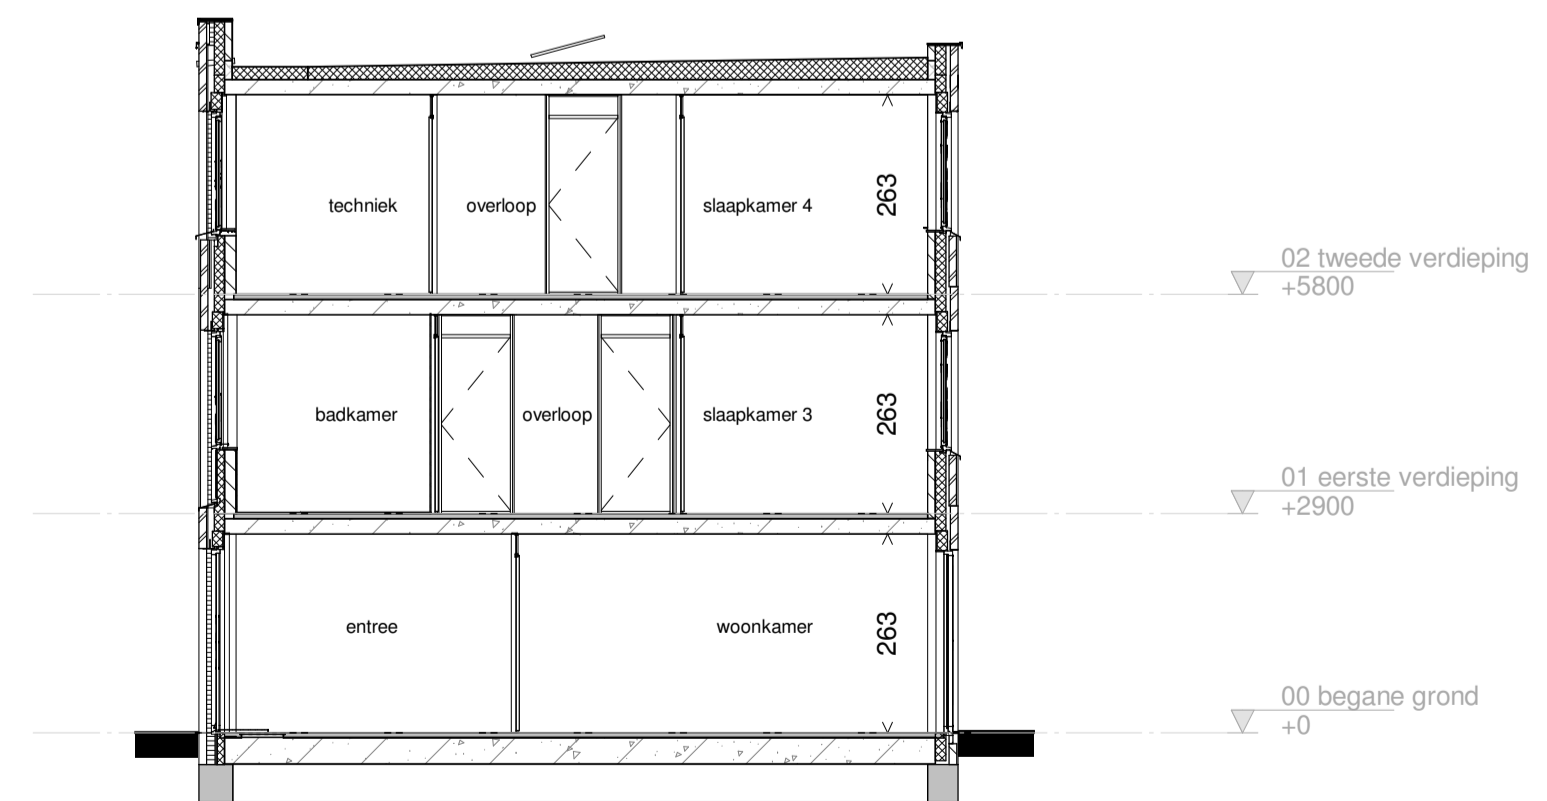

**Langsdoorsnede**  
1 : 100



**Hof van Holland - vlek 3**

onderwerp BWN 56\_woningtype B4  
 projectnummer NIJ920  
 tekeningnummer V-56  
 schaal 1:50/1:100  
 formaat A1  
 datum 15-03-2021  
 wijziging  
 wijzigingsdatum