



GARAGES OPTIES
 bouwnummers: 45, 47, 57, 59, 61, 63, 65, 74, 75, 77, 79, 80
 gespiegeld: 46, 48, 58, 60, 62, 64, 66, 67, 76, 78 81

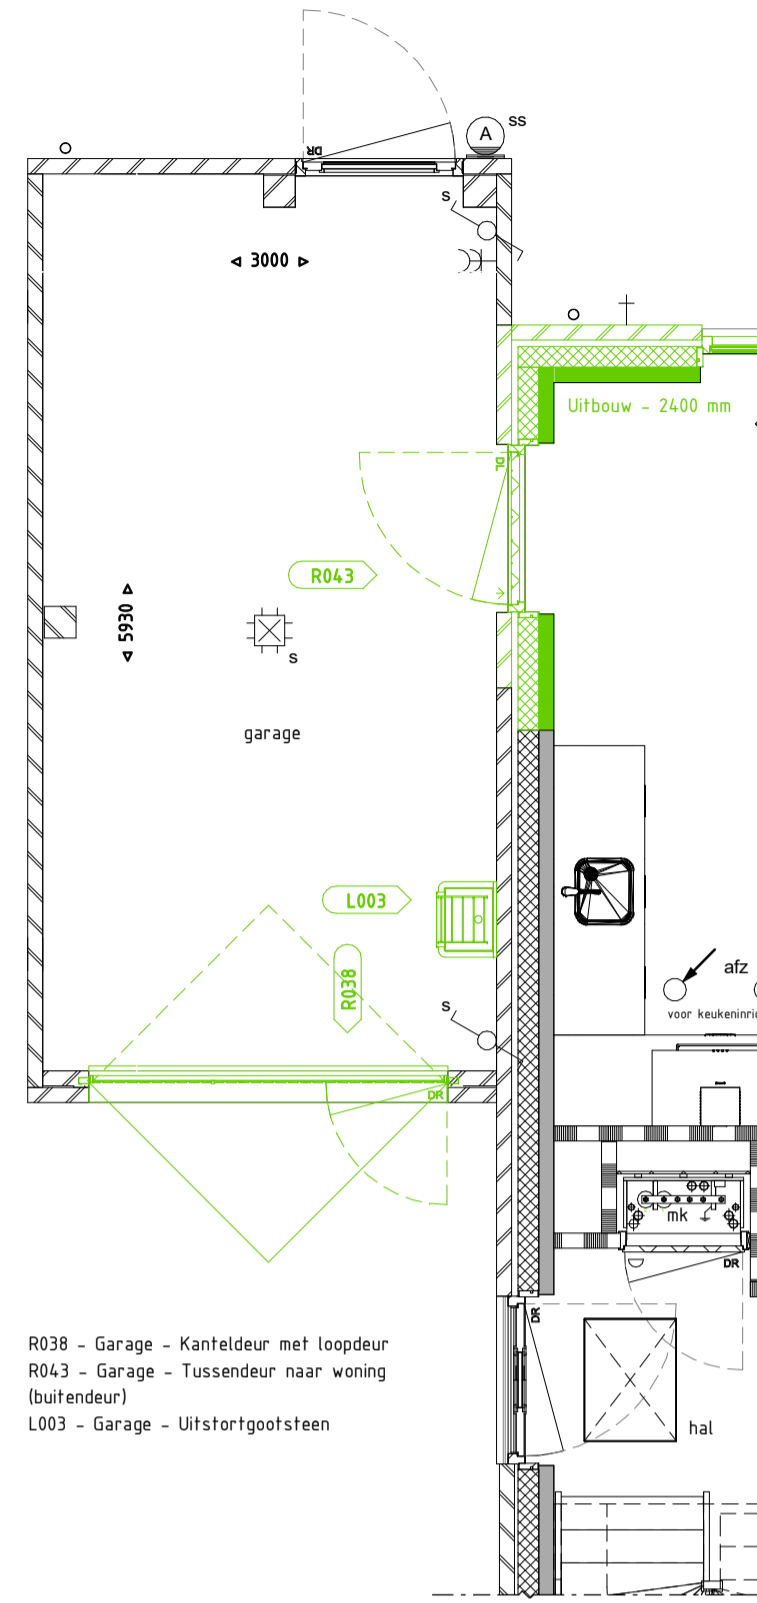


R038 - Garage - Kanteldeur met loopdeur
 R043 - Garage - Tussendeur naar woning (buitendeur)
 L003 - Garage - Uitstortgootsteen

PLATTEGROND 1 : 50

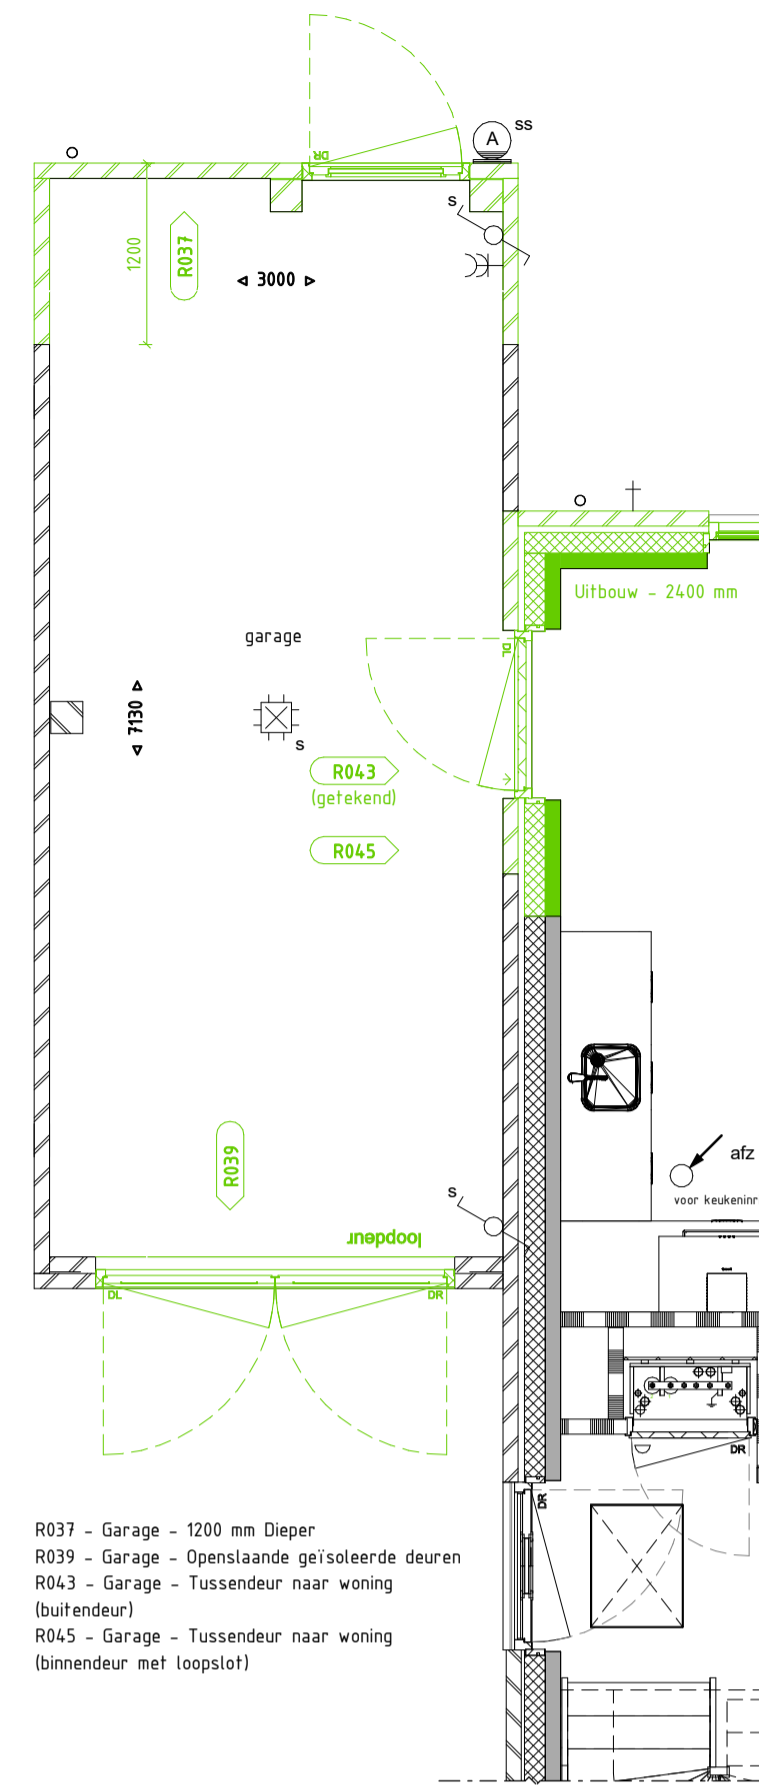

R037 - Garage - 1200 mm Dieper
 R039 - Garage - Openslaande geïsoleerde deuren
 R043 - Garage - Tussendeur naar woning (buitendeur)
 R045 - Garage - Tussendeur naar woning (binnendeur met loopstijl)


PLATTEGROND 1 : 50

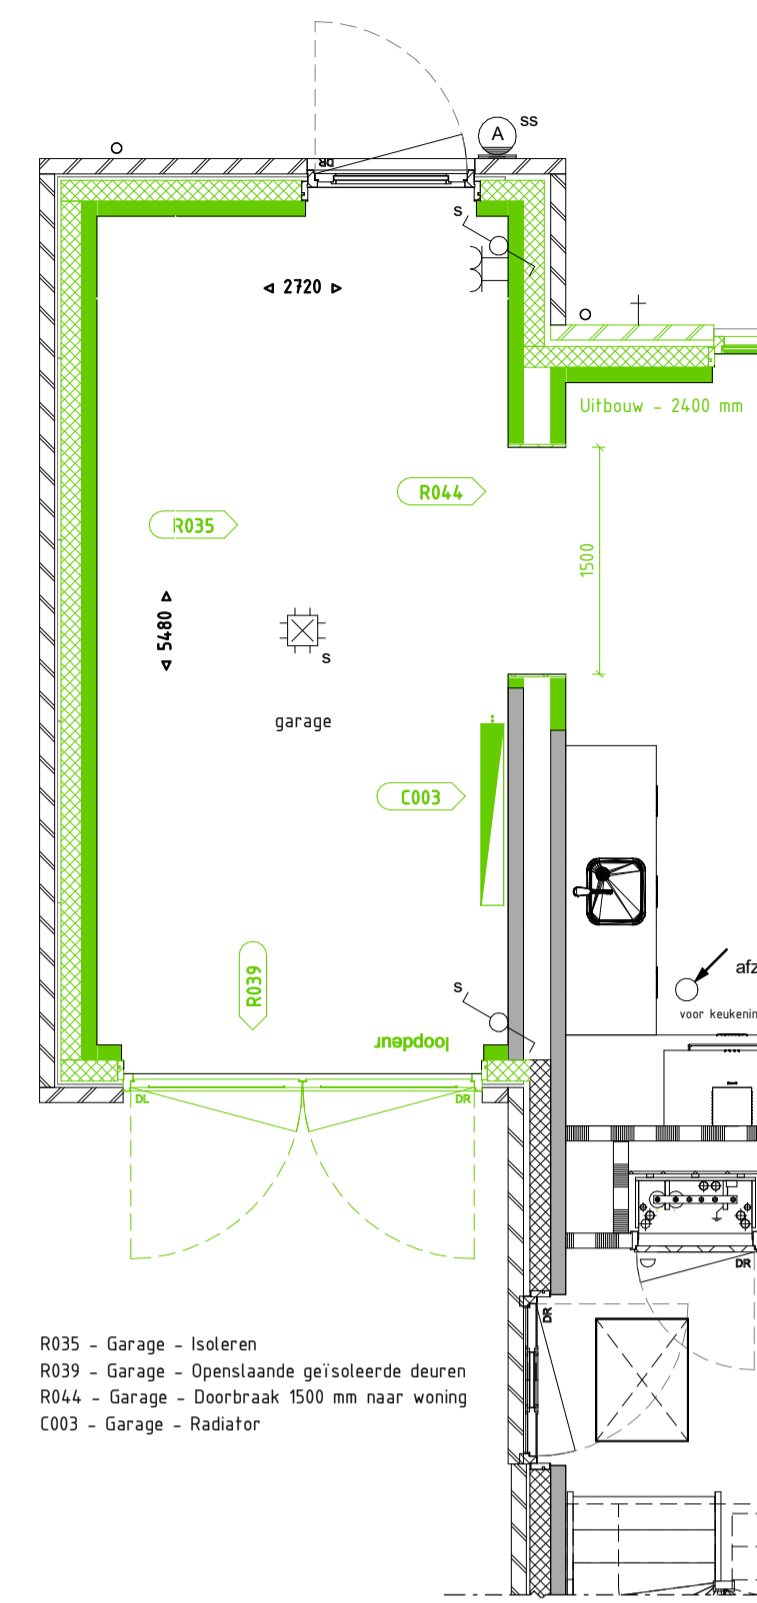

R035 - Garage - Isoleren
 R039 - Garage - Openslaande geïsoleerde deuren
 R044 - Garage - Doorbraak 1500 mm naar woning
 C003 - Garage - Radiator


PLATTEGROND 1 : 50

GARAGES OPTIES
 bouwnummers: 49, 53, 82
 gespiegeld: 52, 56, 85

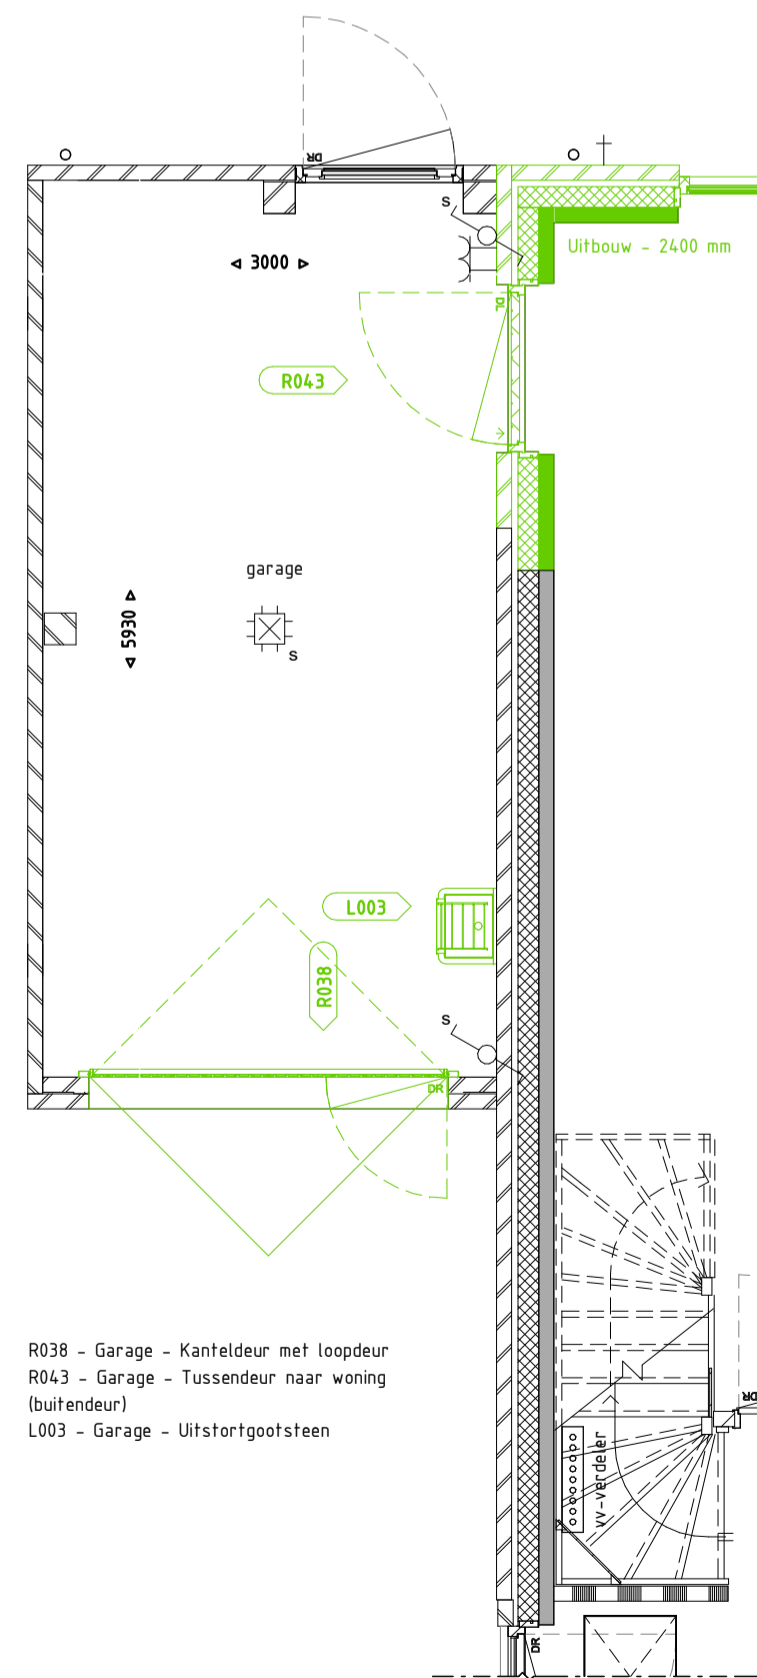


R038A - Garage - Kanteldeur met loopdeur
 R043 - Garage - Tussendeur naar woning (buitendeur)
 L003 - Garage - Uitstortgootsteen

PLATTEGROND 1 : 50

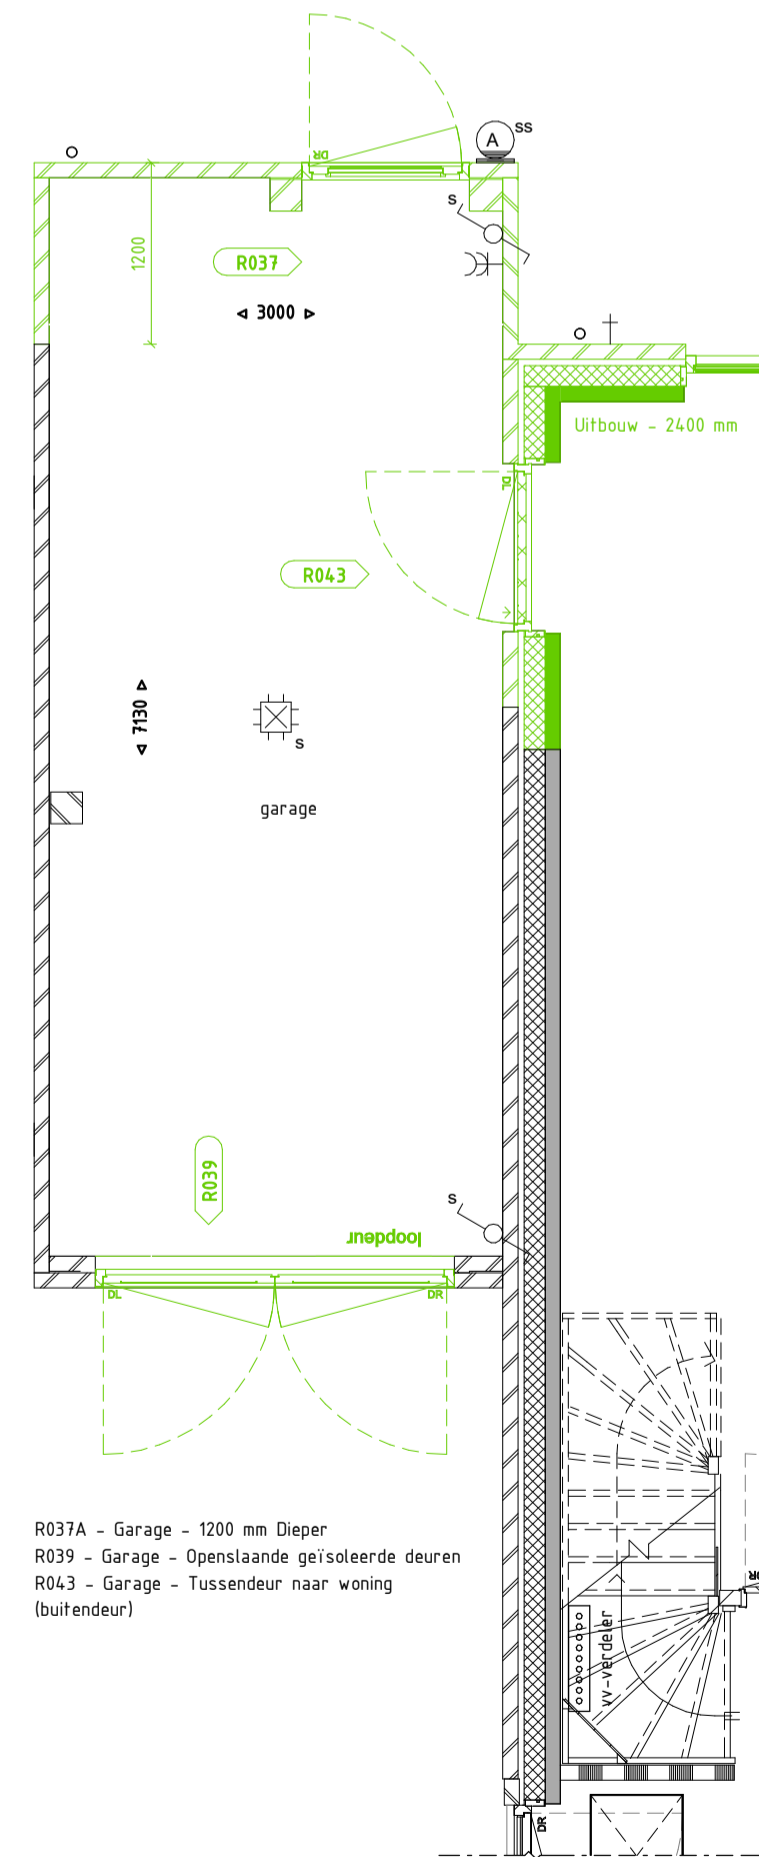


R037A - Garage - 1200 mm Dieper
 R039 - Garage - Openslaande geïsoleerde deuren
 R043 - Garage - Tussendeur naar woning (buitendeur)

PLATTEGROND 1 : 50

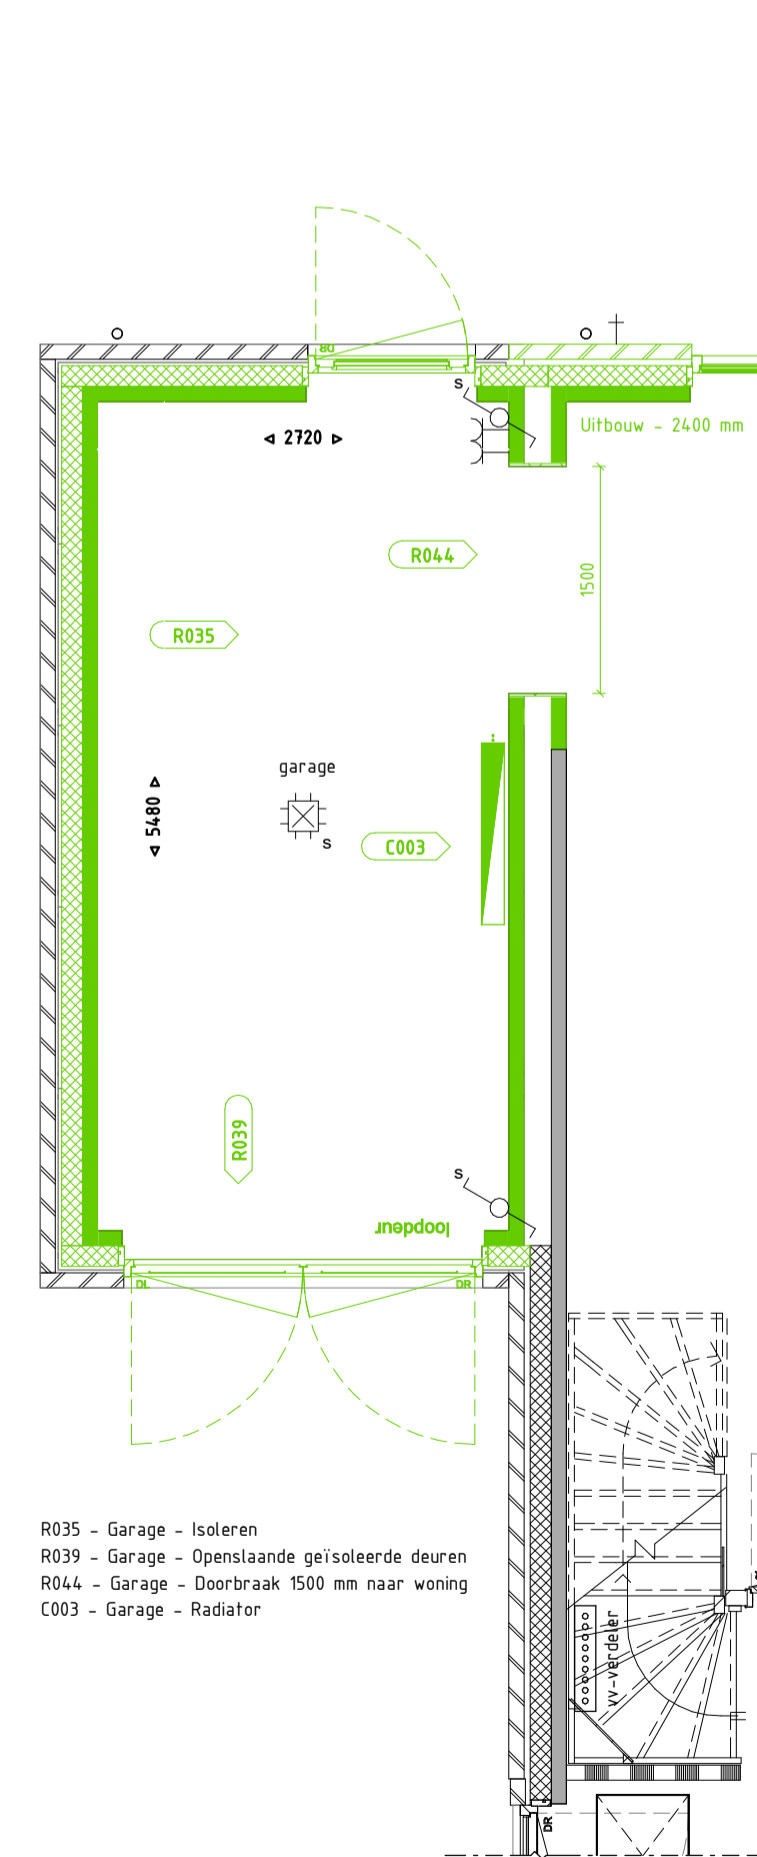


R035A - Garage - Isoleren
 R039 - Garage - Openslaande geïsoleerde deuren
 R044 - Garage - Doorbraak 1500 mm naar woning
 C003 - Garage - Radiator


PLATTEGROND 1 : 50

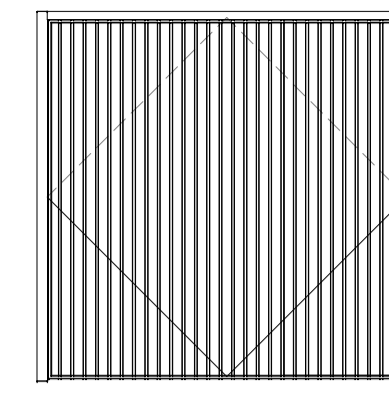

Standaard Garage - Kanteldeur

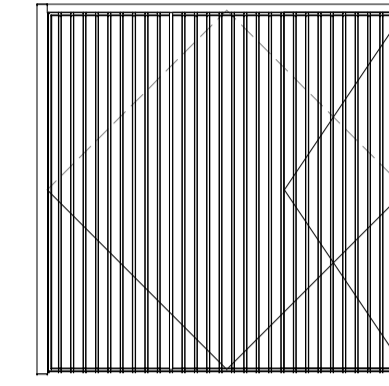

R039 Garage - Kanteldeur met loopdeur

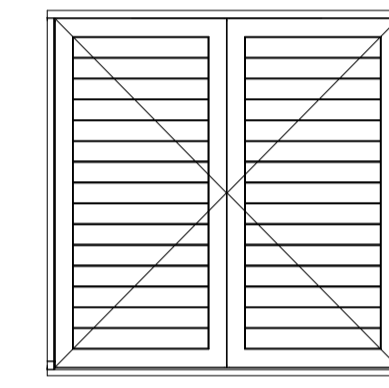

R039 Garage - Dubbele deuren

GARAGE DEUREN OPTIES 1 : 50

Legenda	
	schakelaar, enkelpolig
	schakelaar, wissel
	schakelaar, serie
	enkelvoudige wandcontactdoos
	dubbele wandcontactdoos
	lichtpunt, plafond
	lichtpunt, wand
	rookmelder
	aansluitpunt, bedraad
	aansluitpunt, onbedraad
	aansluitpunt, mv-sturing
	centraal aardpunt
	belinstallatie, drukker
	belinstallatie, schel
	gevelarmatuur
	rookmelder aan wand
	metselwerk baksteen
	isolatie
	prefab beton wand
	lichte scheidingswand
	cementdekvloer
	stroomvloer ribcassette
	kanaalplaatvloer
	hwa
	opstelplaats wasautomaat/ wasdroger
	buitenkraan
	radiator, afmetingen zijn indicatief
	vloerverwarming verdeler
	ventilatie box
	afzuigpunt
	DL, DR Draairichting deuren Links, Rechts
	bovenlicht boven deurkozijn
	bovenlicht met paneel boven deurkozijn
	ip = inspectiepunt riolering
	v ventilatie-rooster ∞ dubbel glas



R035 - Garage - Isoleren

VOORGEVEL GARAGES OPTIES 1 : 50

Middenhof

Veluwezoom Verkerk



opdrachtgever
VanWonen Projecten BV
 projectomschrijving
Arnhem, 41 woningen veld 24b Schuytgraaf
 bladomschrijving
ALGEMENE OPTIETEKENING GARAGES

projectnummer N° fase omschrijving
 19021 VERKOOPTEKENINGEN OPTIES

Veluwezoom Verkerk 0316 22 18 45
 Eindhovenlaan 18 - 5192TK Zetten
 veluwezoomverkerk@volkerwessels.com
 www.veluwezoomverkerk.nl

datum N° gewijzigd
 29-06-2020
 status schaal formaat
 DEFINITIEF 1:50 A1L
 bouwblok bouwsegment
 -- --
 bladnr.

PC-L(--)-001