



2e verdieping

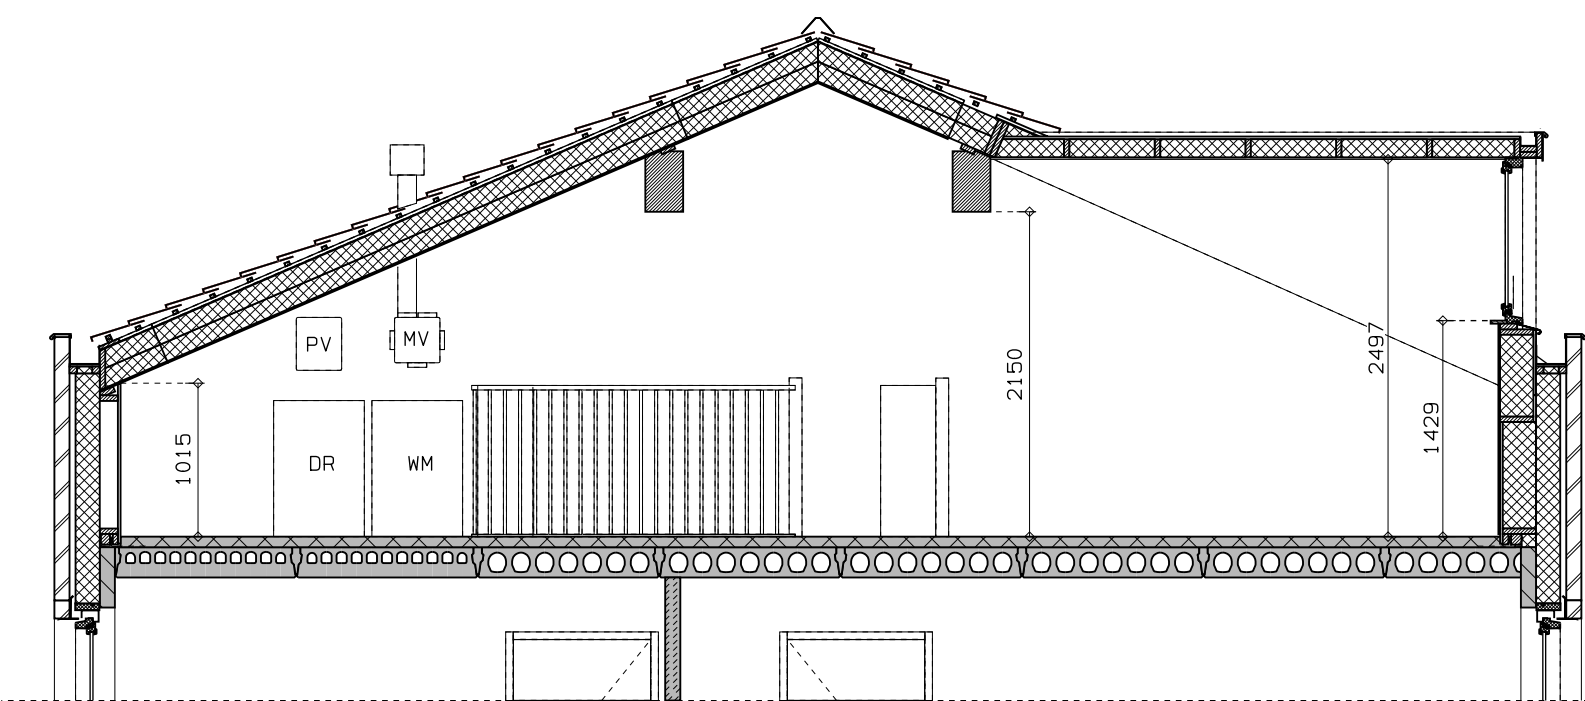


doorsnede

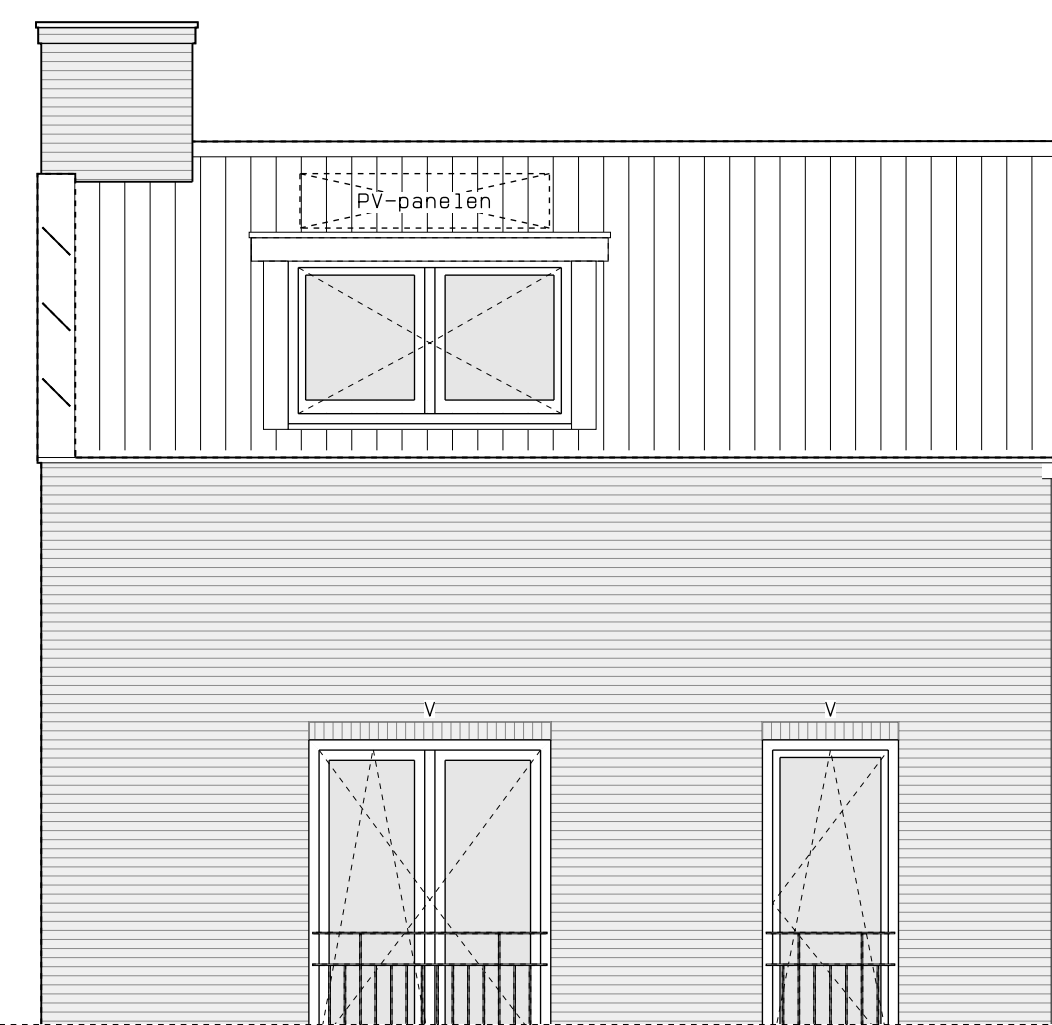

achtergevel

Type 6Ec, Dakkapel 2,15 m breed, kavel 44

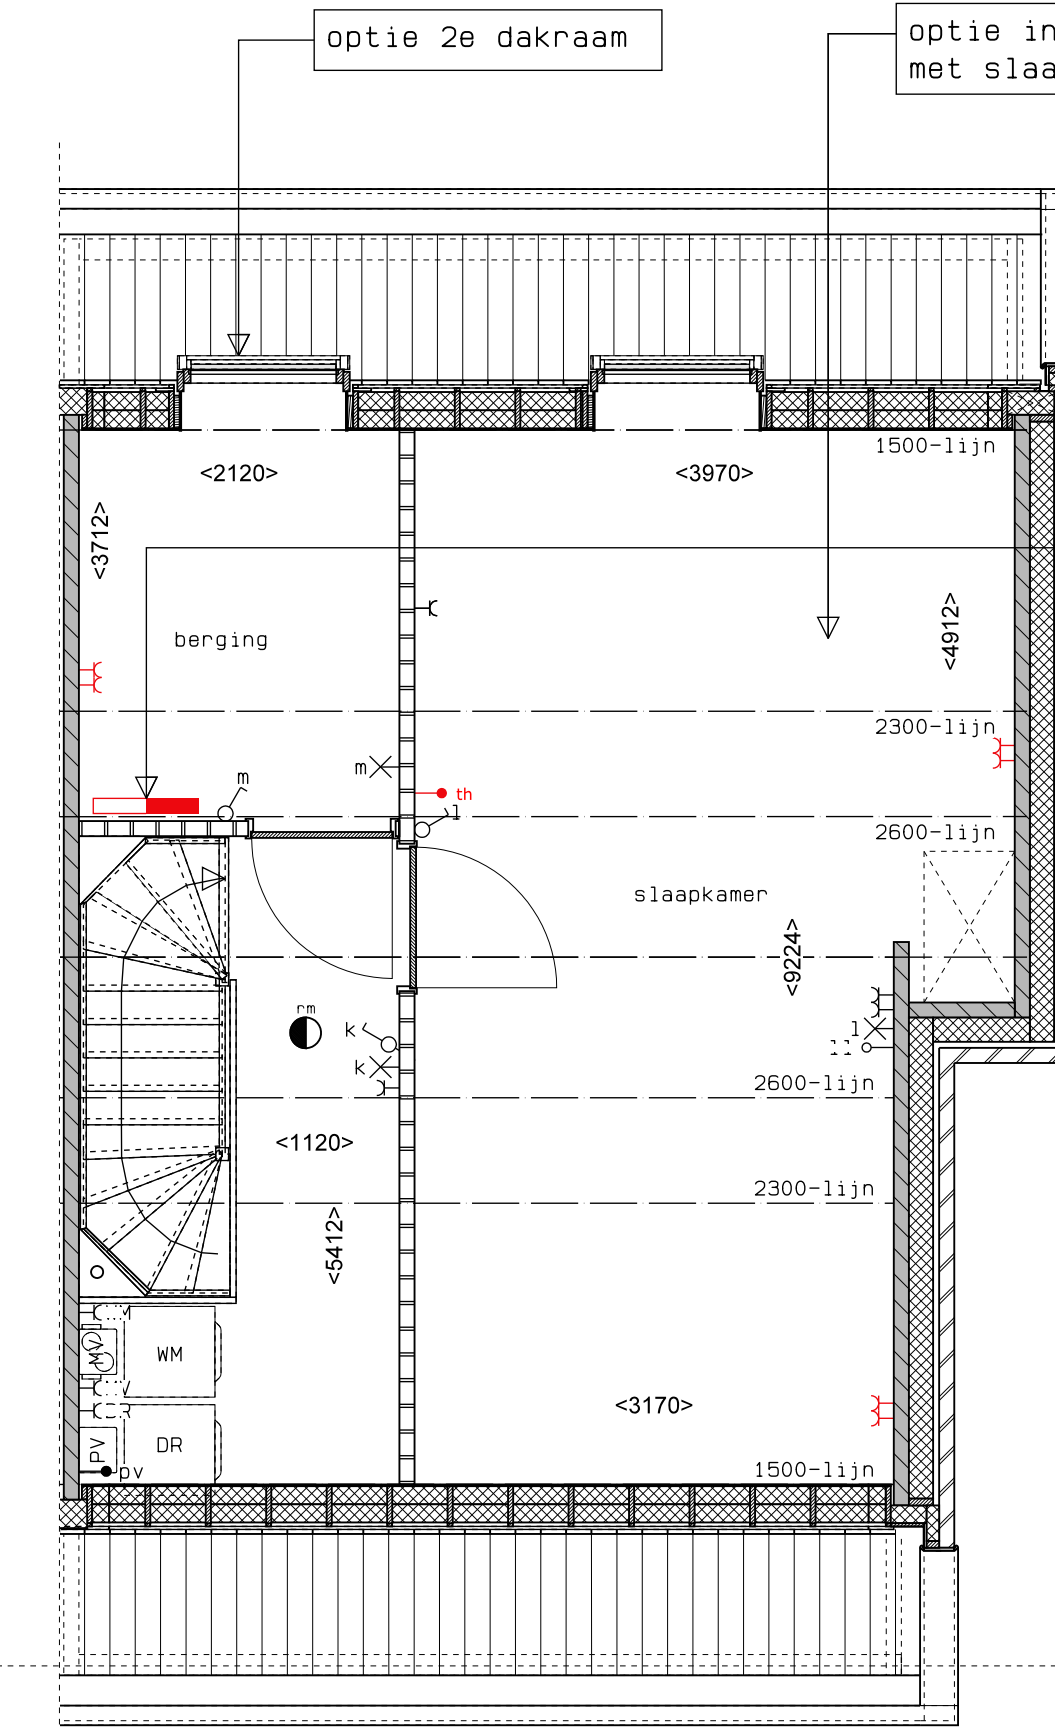

2e verdieping




achtergevel


Type 6Ec, Overige opties 2e verdieping, kavel 44

LEGENDA	
	gevelmetselwerk, lagenmaat 60mm
	prefab beton
	gasbeton
	lichte scheidingwand
	isolatie
	meterkast
	opstelplaats combiwarmtepomp
	opstelplaats unit mechanische ventilatie
	opstelplaats wasmachine
	opstelplaats droger
	rookleider
	enkele wcd
	schakelaar
	wisselschakelaar
	dubbele schakelaar
	plafondlichtpunt
	wandlichtpunt
	wcd wasmachine
	wcd droger
	wcd radiator
	wcd mech. ventilatie
	ip wcd
	aansluitpunt thermostaat (bedraad)
	schakelaar mechn. ventilatie
	wcd warmtepomp
	wcd warmtepomp
	loze leiding naar meterkast
	aarding metalen delen
	aansluitpunt PV-installatie
	deurbel
	deurbel
	buitenwandlichtpunt 2100+
	radiator, elektrisch
	verdelers vloerverwarming voorzien van omkasting
	buitenkraan

rood aangegeven wandcontactdozen, loze leidingen, etcetera, zijn optioneel en kunnen (vroegtijdig) bij de kopersbegeleider gekozen worden. Afmetingen van ruimtes kunnen in het werk afwijken van tekening de exacte plaatsen en afmetingen van aansluitpunten, schachten, dakuitmondingen, radiatoren, hwa e.d. zijn indicatief op de tekeningen aangegeven en worden door de installateur nader bepaald. Aan deze getallen en plaatsen kunnen derhalve geen rechten ontleend worden. Derden dienen tijdens de kijkmiddag of na oplevering altijd het werk zelf in te meten voordat afwerking besteld wordt. De woningen worden standaard zonder keuken geleverd. De gestippelde keuken geeft de standaard positie van de keuken weer met de daarbij behorende standaard posities van de aansluitingen van de installatievoorzieningen.

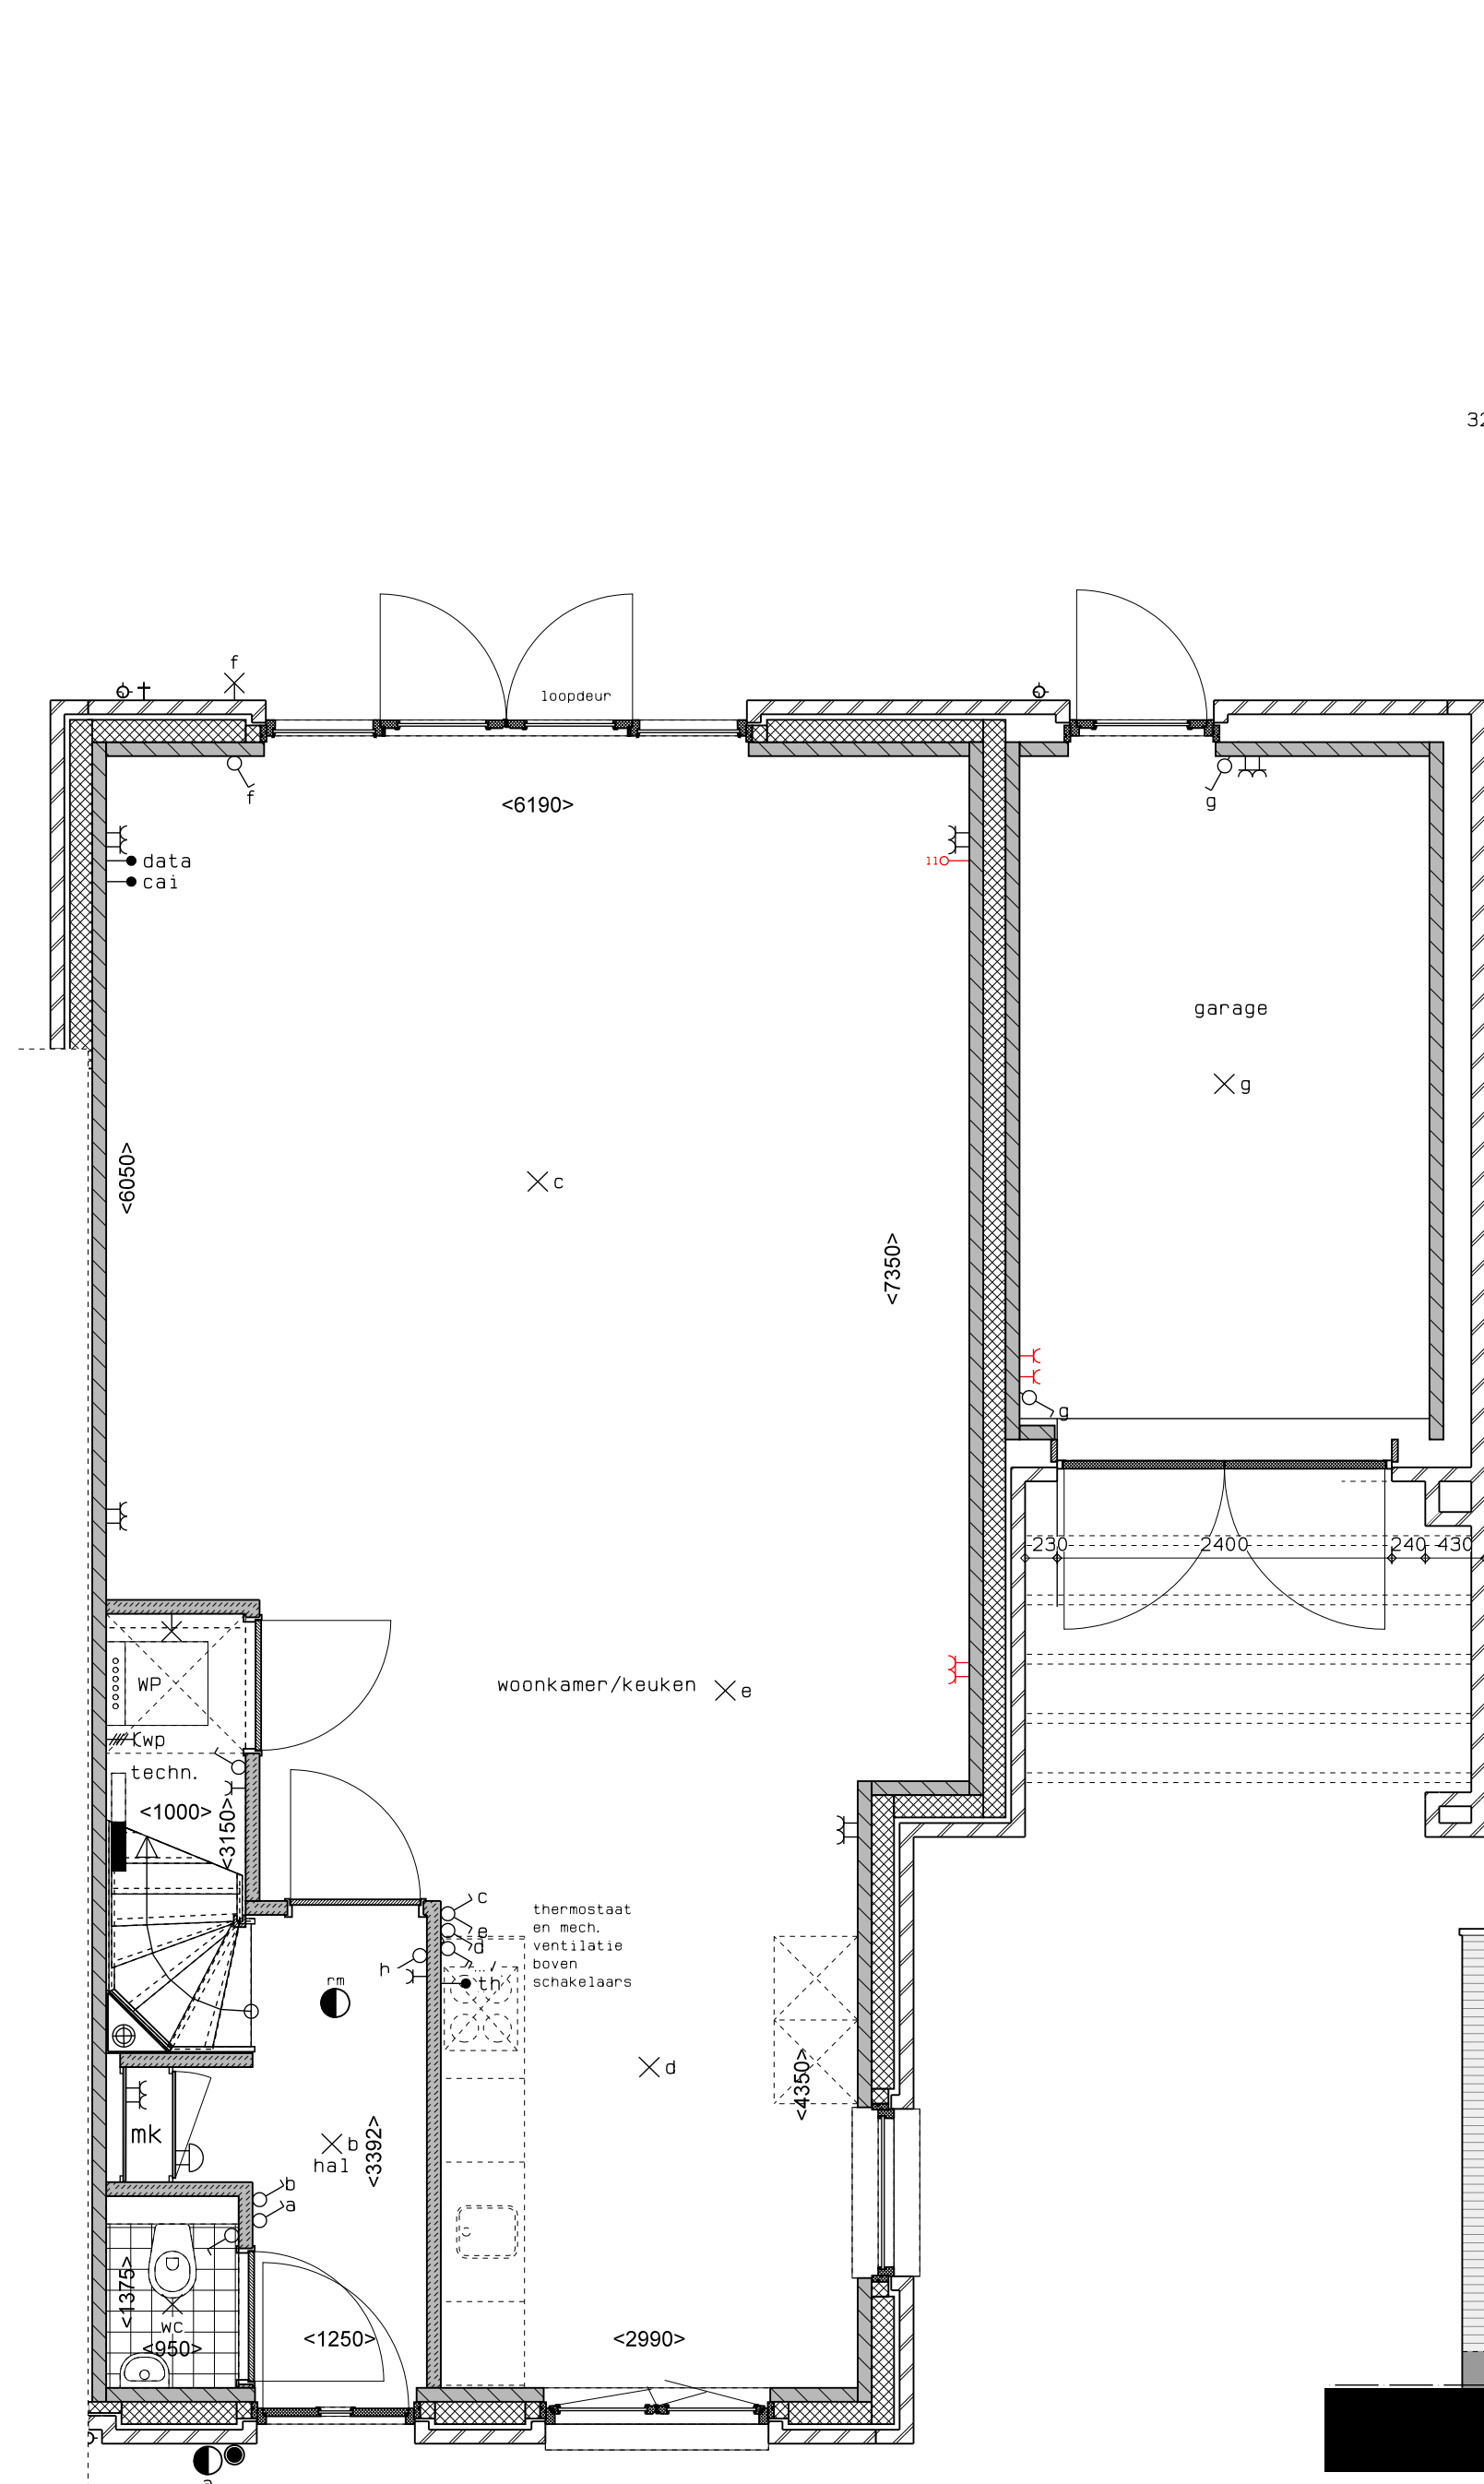

begane grond

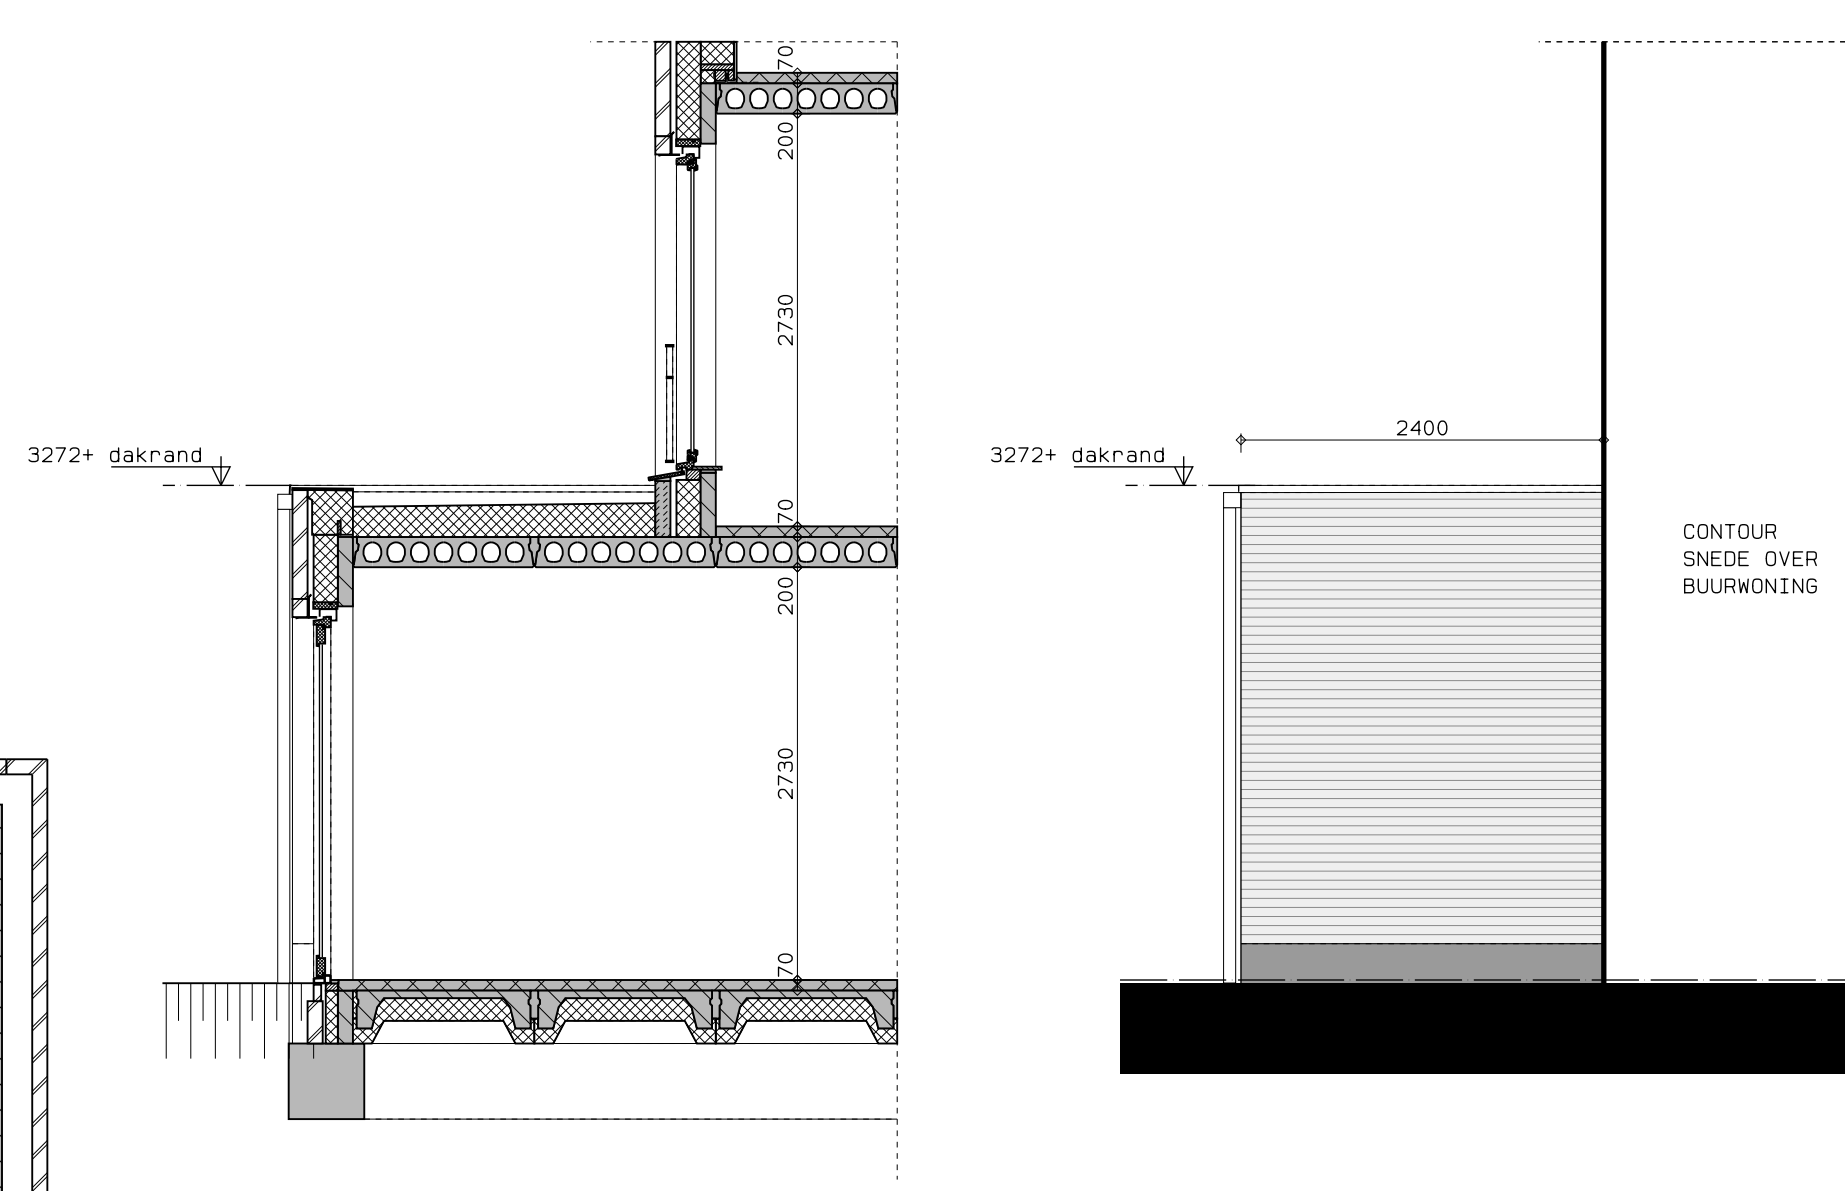


doorsnede

zijaanzicht



achteraanzicht

Type 6Ec, Uitbouw achter 2,4 m, kavel 44

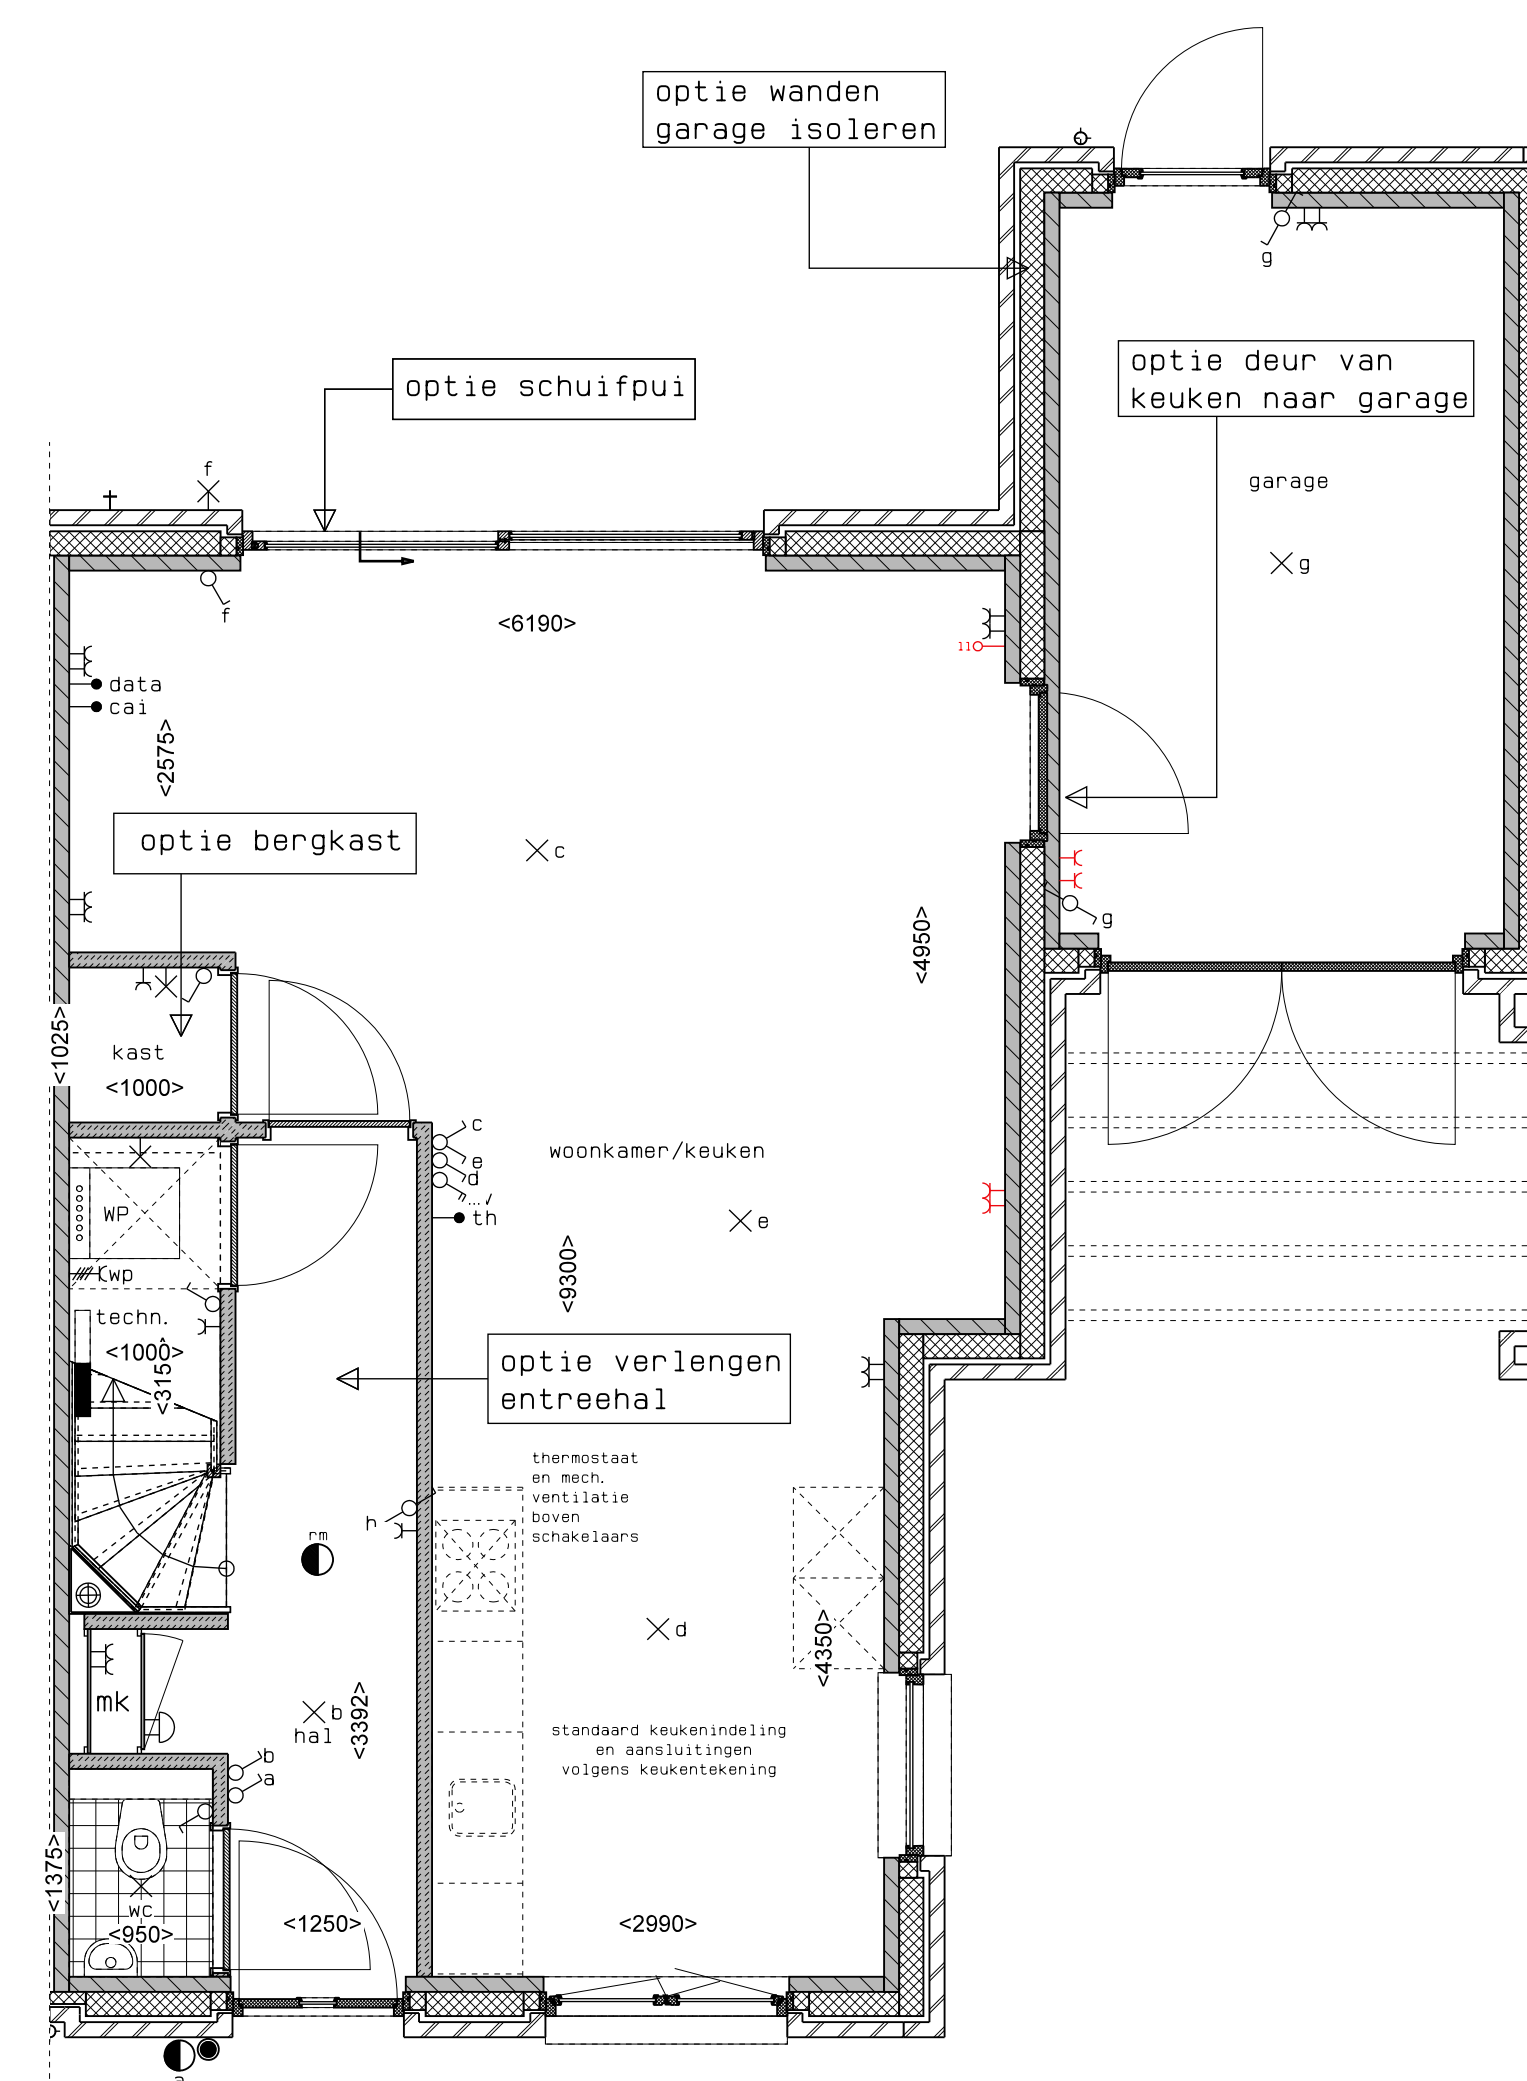

begane grond



achteraanzicht

Type 6Ec, Overige opties begane grond, kavel 44



hp architecten **AUGUSTUS** hurks



	AUGUSTUS EINDHOVEN	DATE	01-04-2013
	BLOK 8	WEEK	17061
	KAVEL 44	WEEK	
	OPTIETEKENING	SCALE	1:50
			VKO-88