


Achtergevel

UITBOUW 1200,2400

Bnr. 39 is uitgetekend.

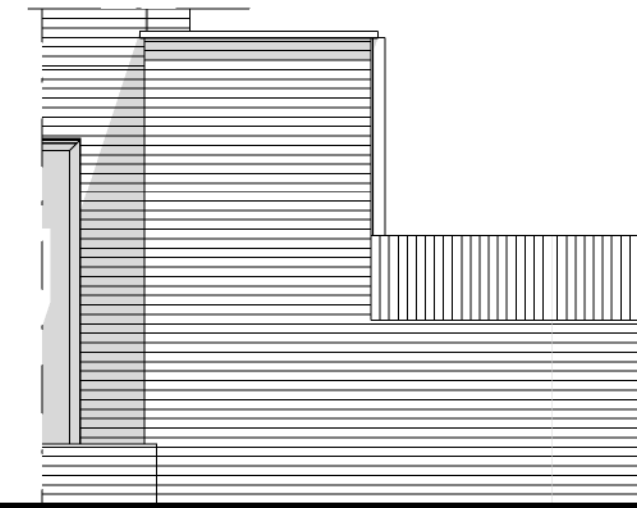

Kopgevel

UITBOUW 1200


Bnr. 39 is uitgetekend.



Kopgevel

UITBOUW 2400


Bnr. 39 is uitgetekend.

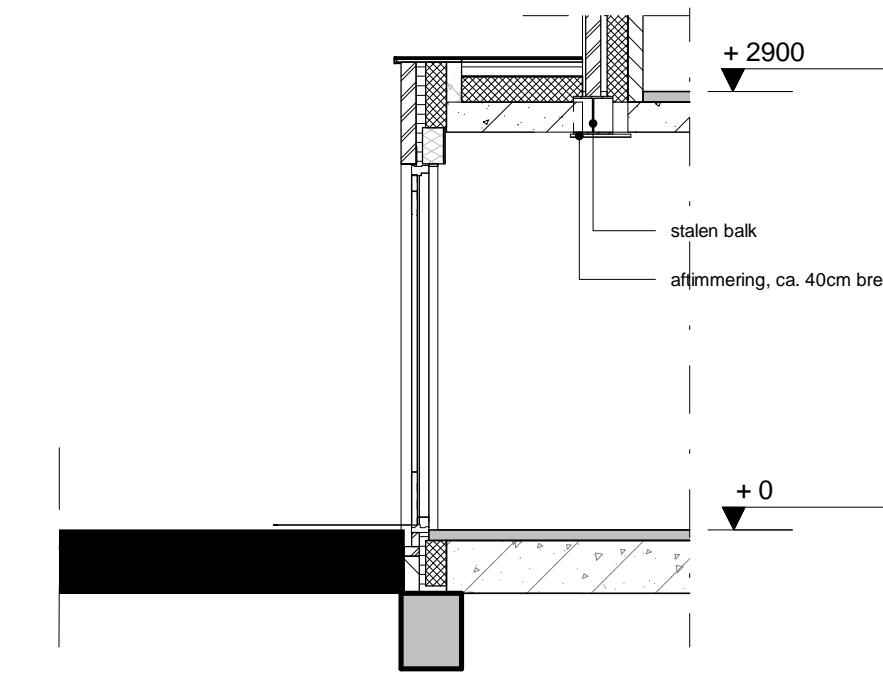

Langsdoorsnede

UITBOUW 1200

Bnr. 39 is uitgetekend.

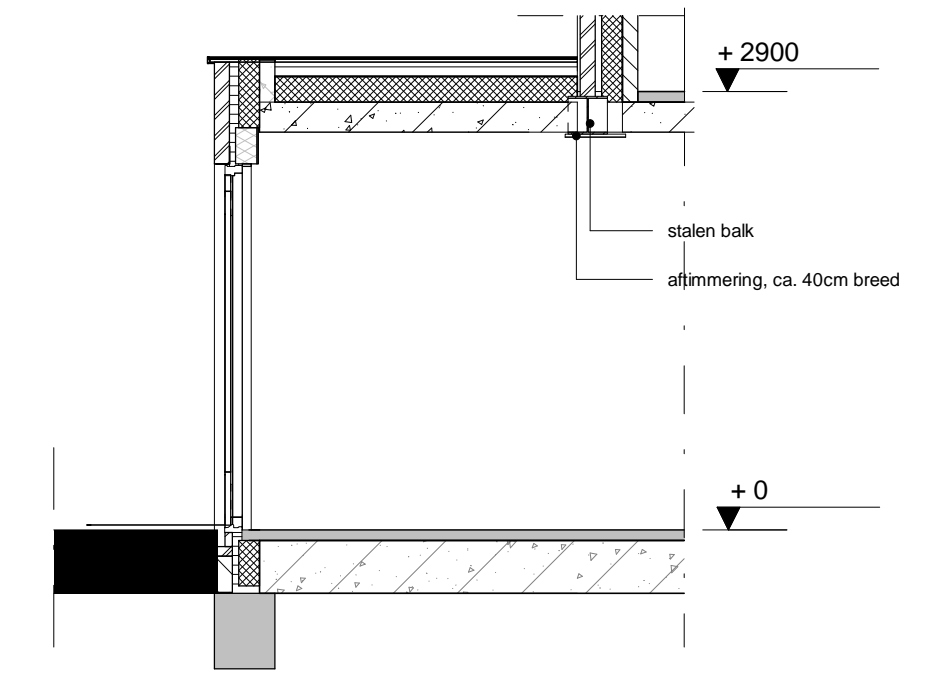


Langsdoorsnede

UITBOUW 2400

Bnr. 39 is uitgetekend.

Optie
0.010.1.010.3

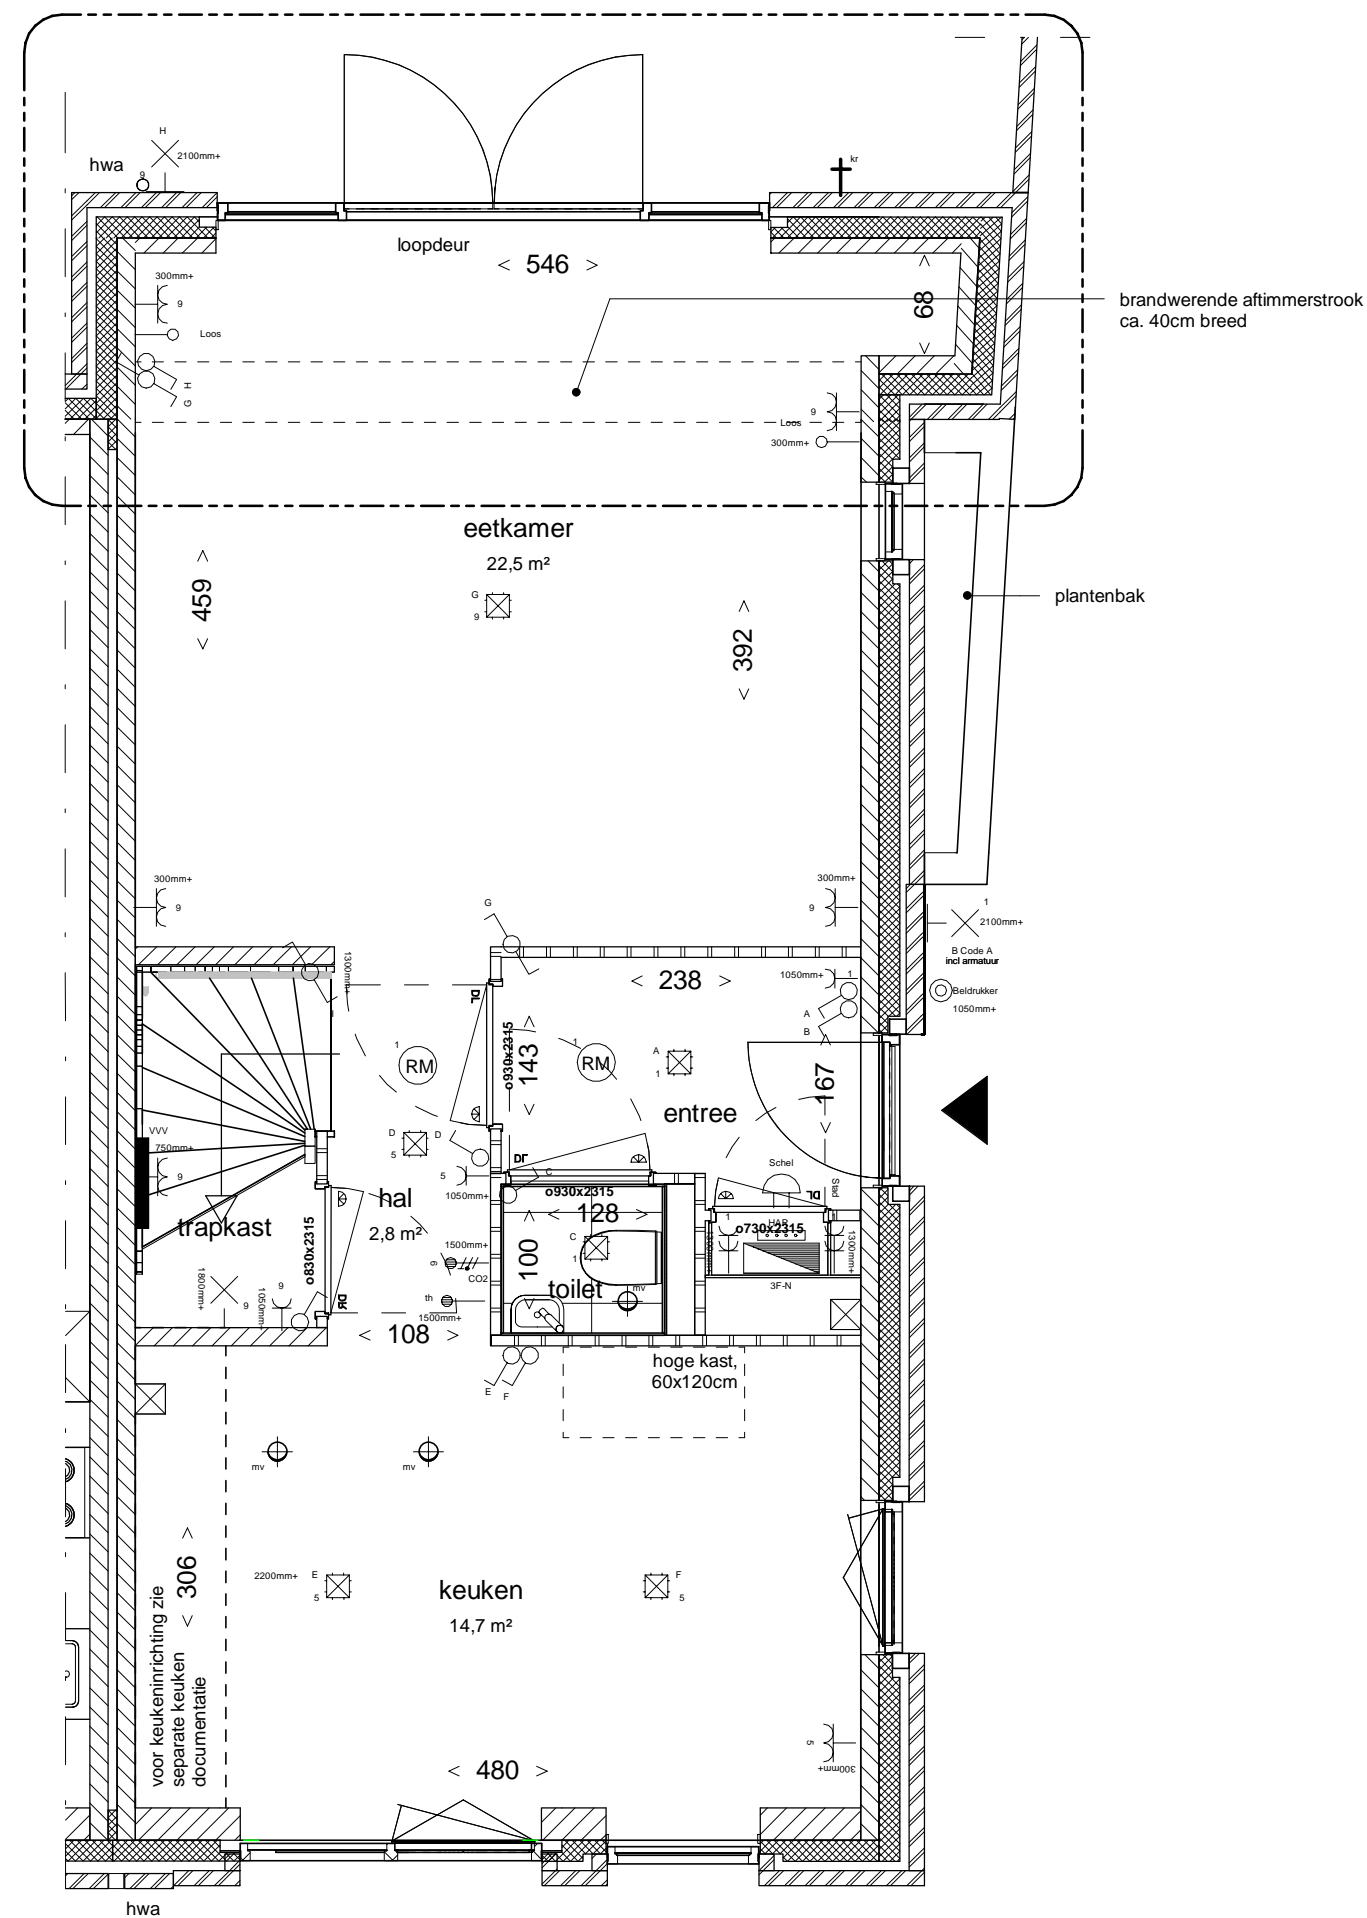


Begane grond

UITBOUW 1200

Bnr. 39 is uitgetekend.

Optie
0.010.1.012.3

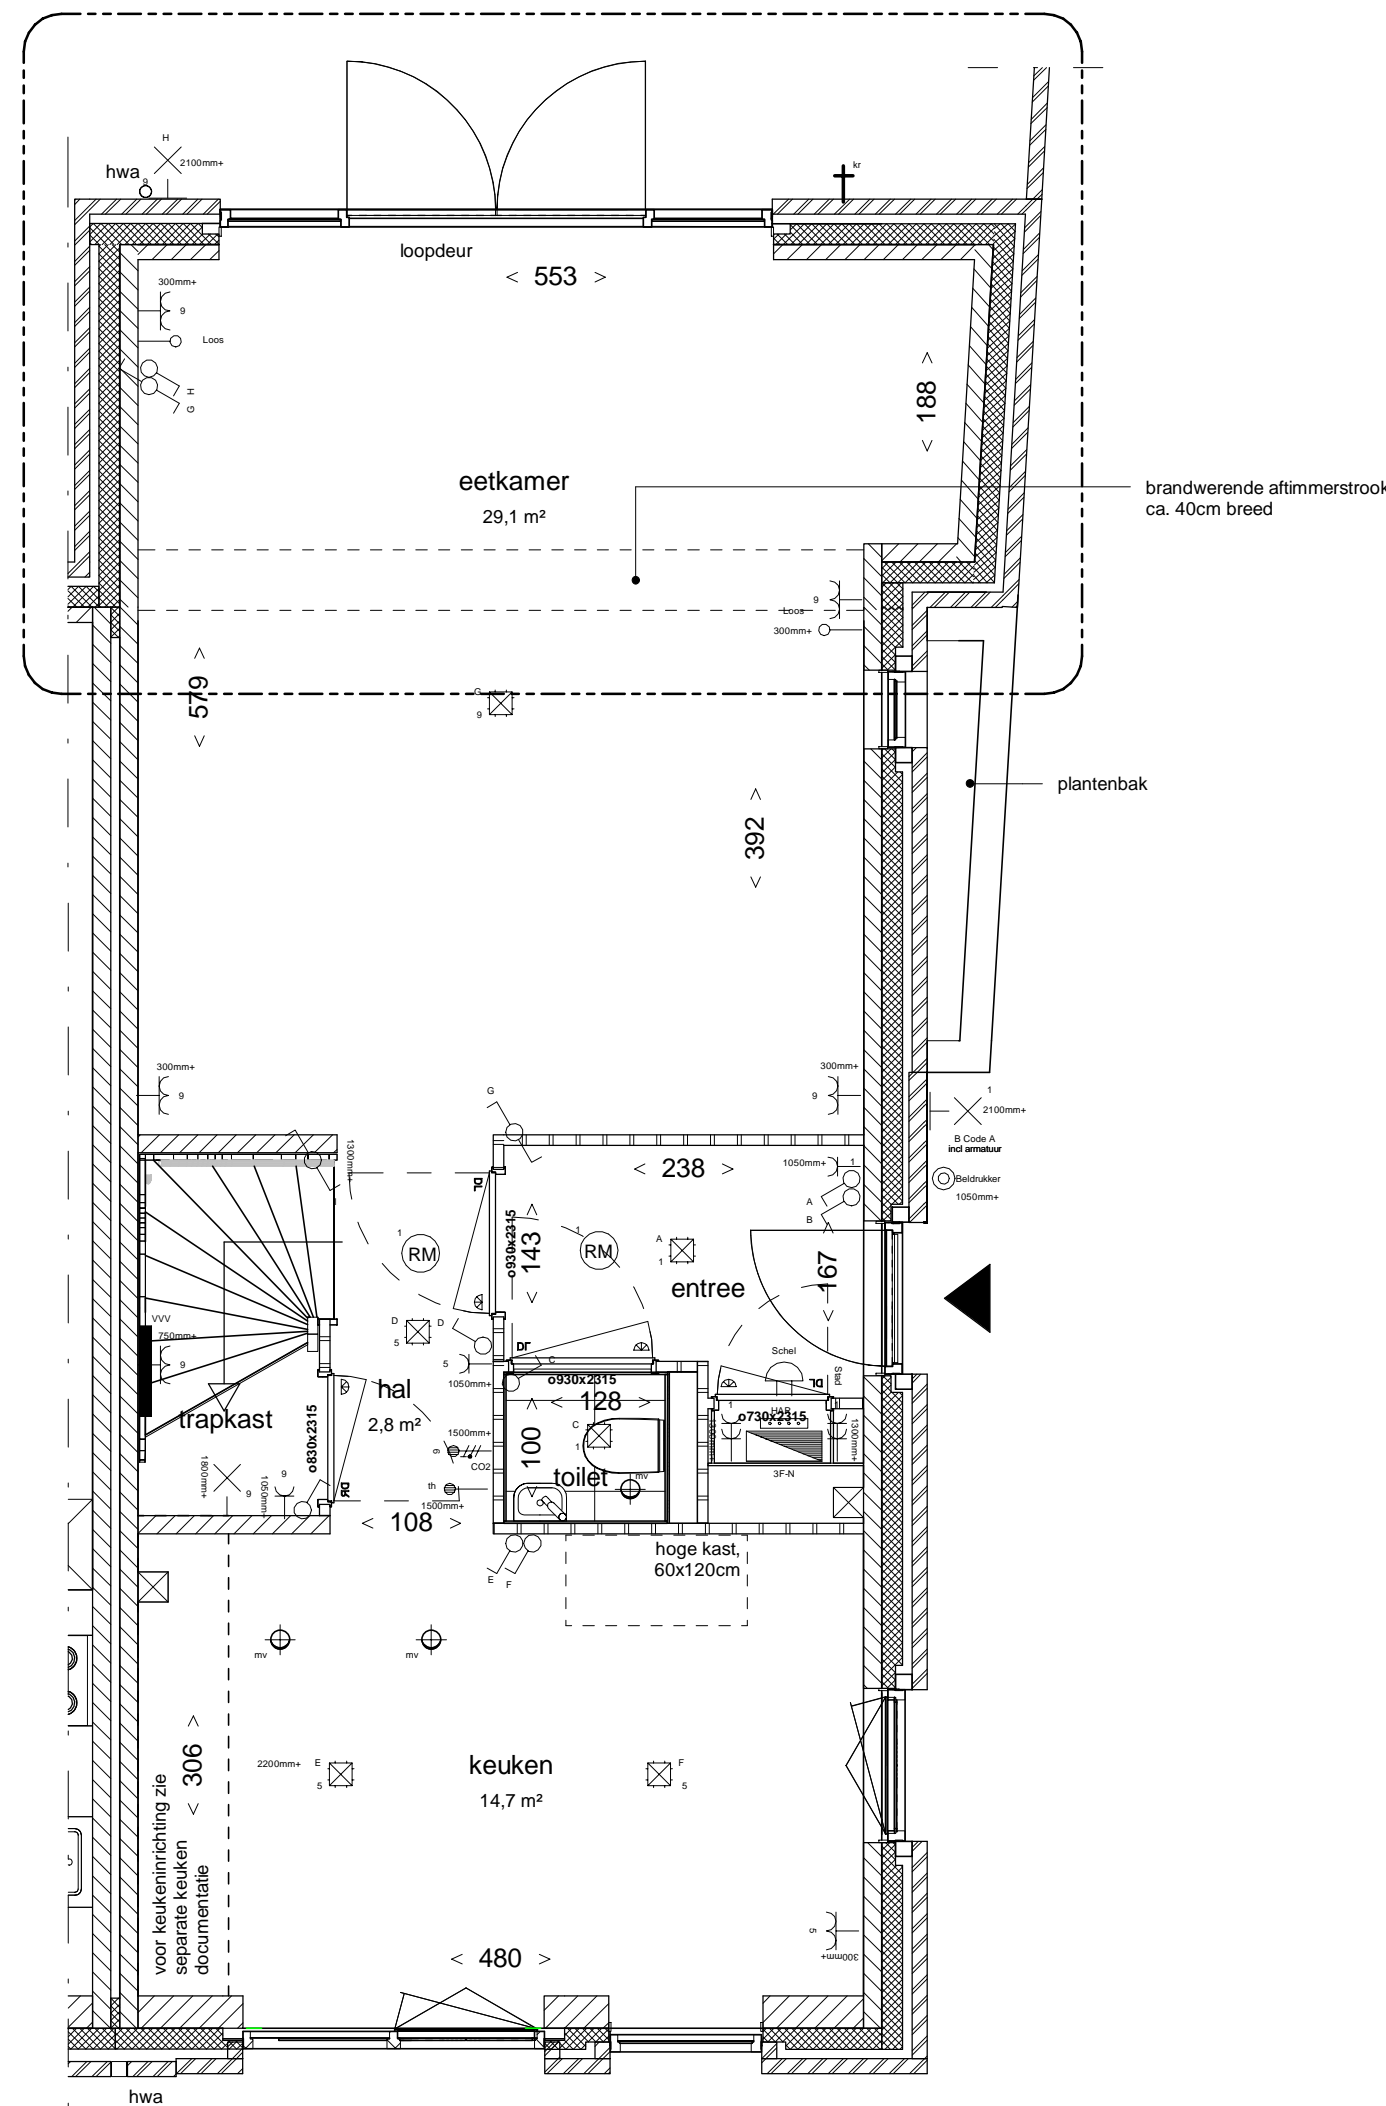

Begane grond

UITBOUW 2400

Bnr. 39 is uitgetekend.

Renvooi

- enkele schakelaar
- serie schakelaar
- wisselchakelaar
- mv enkele wandcontactdoos, t.b.v. MV-box
- dubbele wandcontactdoos
- enkele wandcontactdoos
- enkele wandcontactdoos t.b.v. koelkast
- enkele wandcontactdoos t.b.v. vaatwasser op aparte groep
- enkele wandcontactdoos t.b.v. wasmachine op aparte groep
- enkele wandcontactdoos t.b.v. wasdroger op aparte groep
- enkele wandcontactdoos t.b.v. combimagnetron
- enkele wandcontactdoos t.b.v. afzuigkap
- RM rookmelder
- centraalkaas plafond
- wandarmatuur
- deurbedrukker
- schel
- omvormer
- verdelers vloerverwarming
- aansluitpunt onbedraad
- mv mechanische ventilatie plafond
- MV-box
- meterkast
- WM / WD wasmachine / wasdroger opstelplaats
- hwaO hemelwaterafvoer
- werkschakelaar PV
- CO2 sensor MV
- th thermostaat
- kr designradiator
- radiator
- VR ventilatorooster
- rk rekkast
- fb trars balkon
- efgrens erfgrans
- WM mogelijke opstelplaats wasmachine
- WD mogelijke opstelplaats droger
- entree woning
- knl knupluk (indicatief)
- gevelfetselwerk
- spouwisolatie
- lichte scheidingwand 7cm/10cm
- kalkzandsteen
- geëmailleerd glas

In sommige woningen is de krijtstreepmethode toegepast, dit zorgt ervoor dat de aangegeven oppervlakte niet overal verifiëerbaar is. Het oppervlakte van het verifiëerbaar is aangegeven tussen de haakjes en aangeduid met een stippelijntje.

- Aan de maatvoering kunnen geen rechten worden ontleend.
- Alle maatvoering betreft circa maatvoering en is aangegeven in centimeters.
- Elektra aansluitpunten, keukenopstelling, ventilatiepunten, radiatoren en rookmelders zijn indicatief aangegeven.
- Het is mogelijk dat niet alle symbolen van toepassing zijn op uw woningtype.
- Maatvoering bij schuin dak is tot 150cm lfm.
- Hoewelheden, oriëntatie en postcodes op paraten zijn indicatief en kunnen per bouwv. verschillen
- Zie tekening V-00 - situatietekening voor lokale woning en overzicht van het plan
- Zie separate bergingstekening voor uitwerking berging

Disclaimer

Voor de basiswoning zie de tekening van het betreffende bouwnummer. Ten allen tijde prevaleert de informatie op de bouwnummertekening boven deze tekening. Deze tekening heeft alleen tot doel om informatie te verstrekken over de optie.



Hof van Holland - vlek 3

onderwerp	Uitbouwopties
projectnummer	NIJ920
tekeningnummer	001f
schaal	1:50/1:100
formaat	A1
datum	15-03-2021
wijziging	
wijzigingsdatum	