


Achtergevel

BEUKMAAT 4200
UITBOUW 1200,2400


Bnr. 14 is uitgetekend.
Deze optie komt ook voor bij bnr. 15,16,24

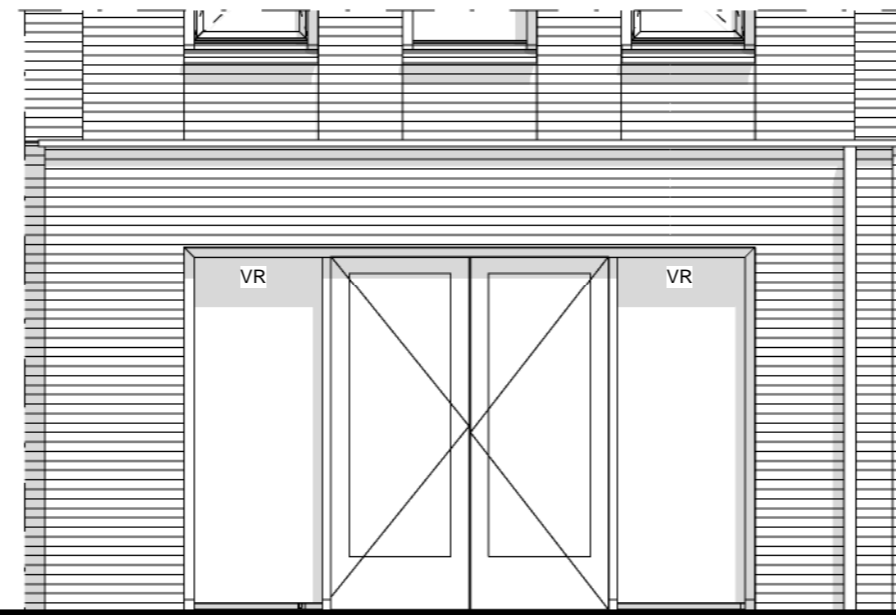

Achtergevel


BEUKMAAT 5100
UITBOUW 1200,2400

Bnr. 17 is uitgetekend.
Deze optie komt ook voor bij bnr. 18,19,20,21,30,37,40,60

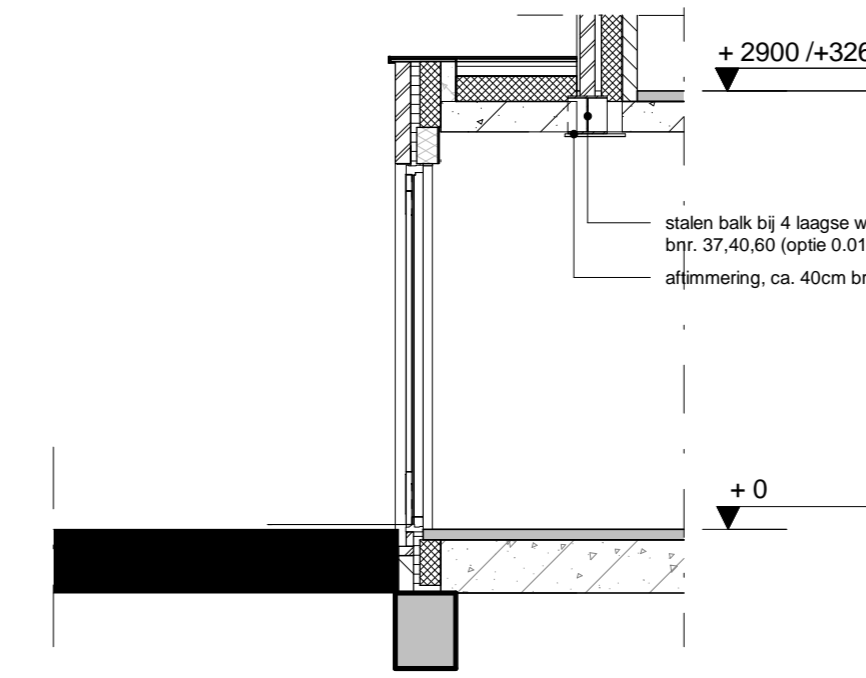


Langsdoorsnede

BEUKMAAT 4200,5100
UITBOUW 1200

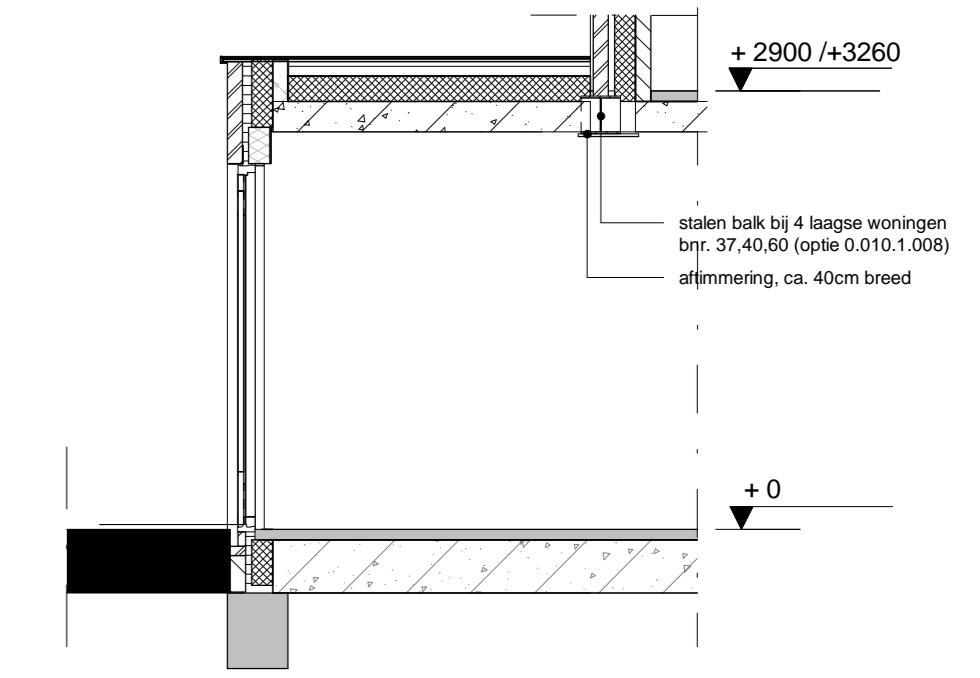

Langsdoorsnede


BEUKMAAT 4200,5100
UITBOUW 2400

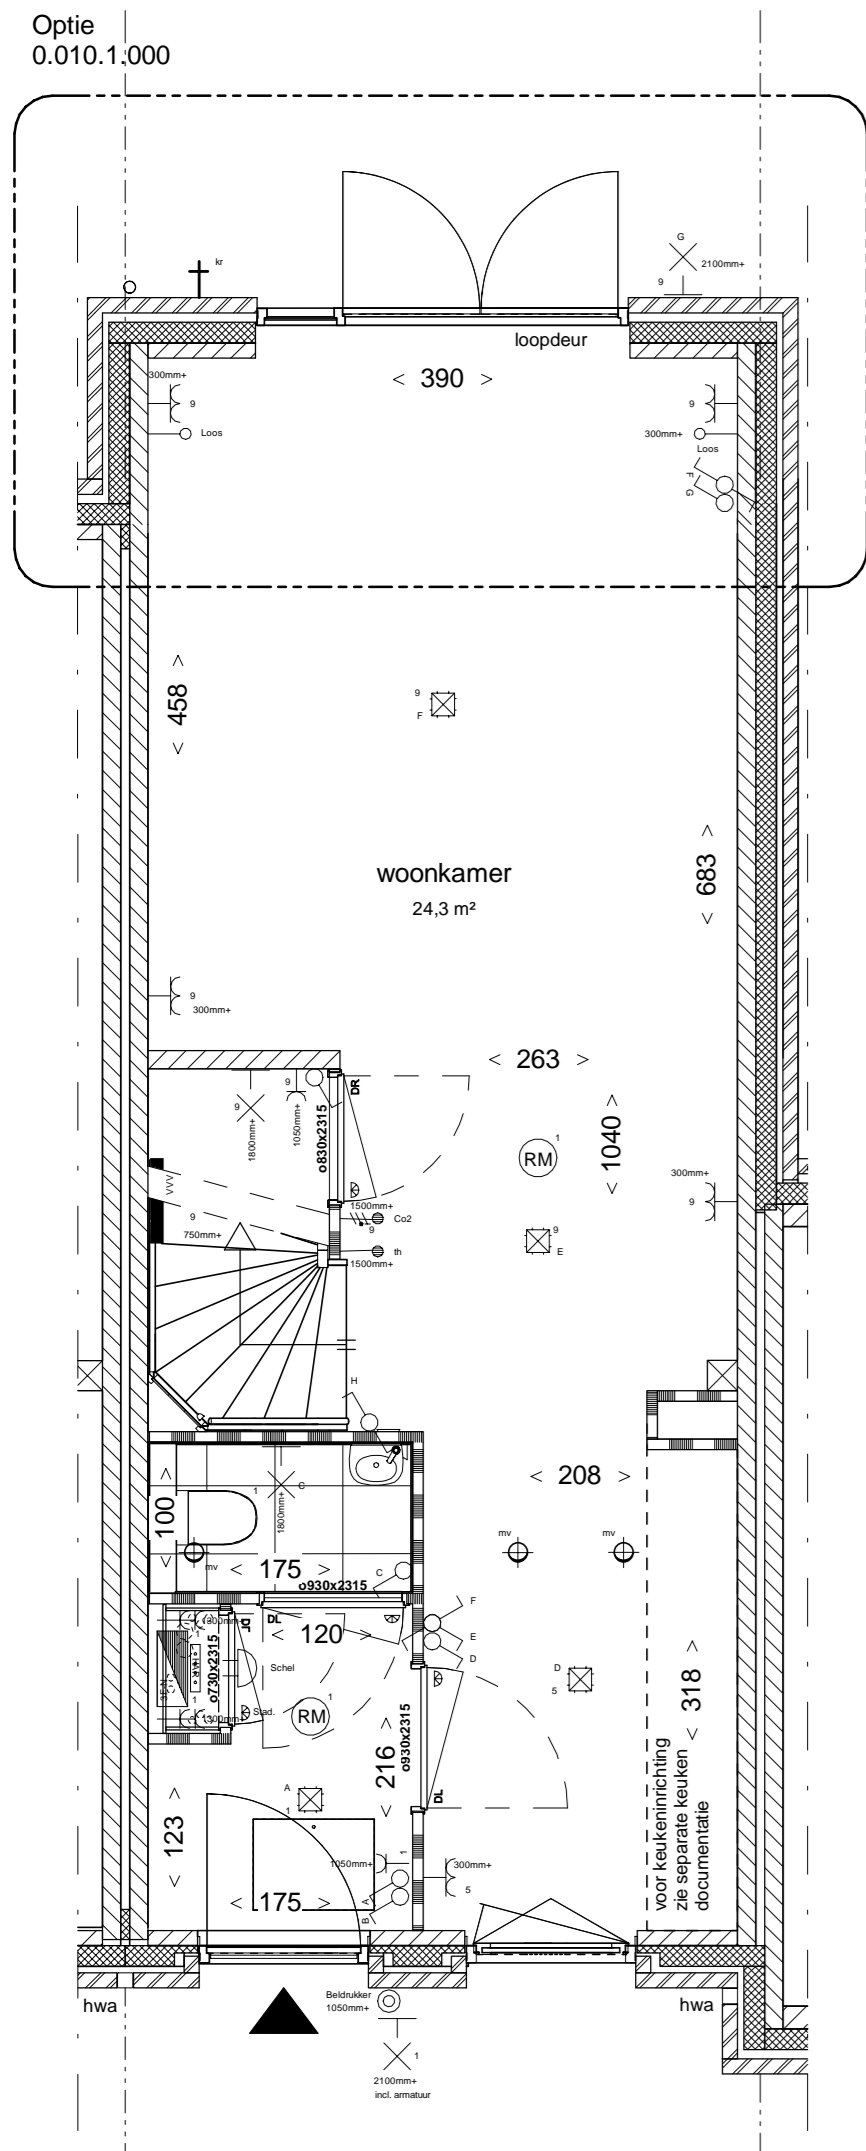

Begane grond

BEUKMAAT 4200
UITBOUW 1200


Bnr. 14 is uitgetekend.
Deze optie komt ook voor bij bnr. 15,16,24

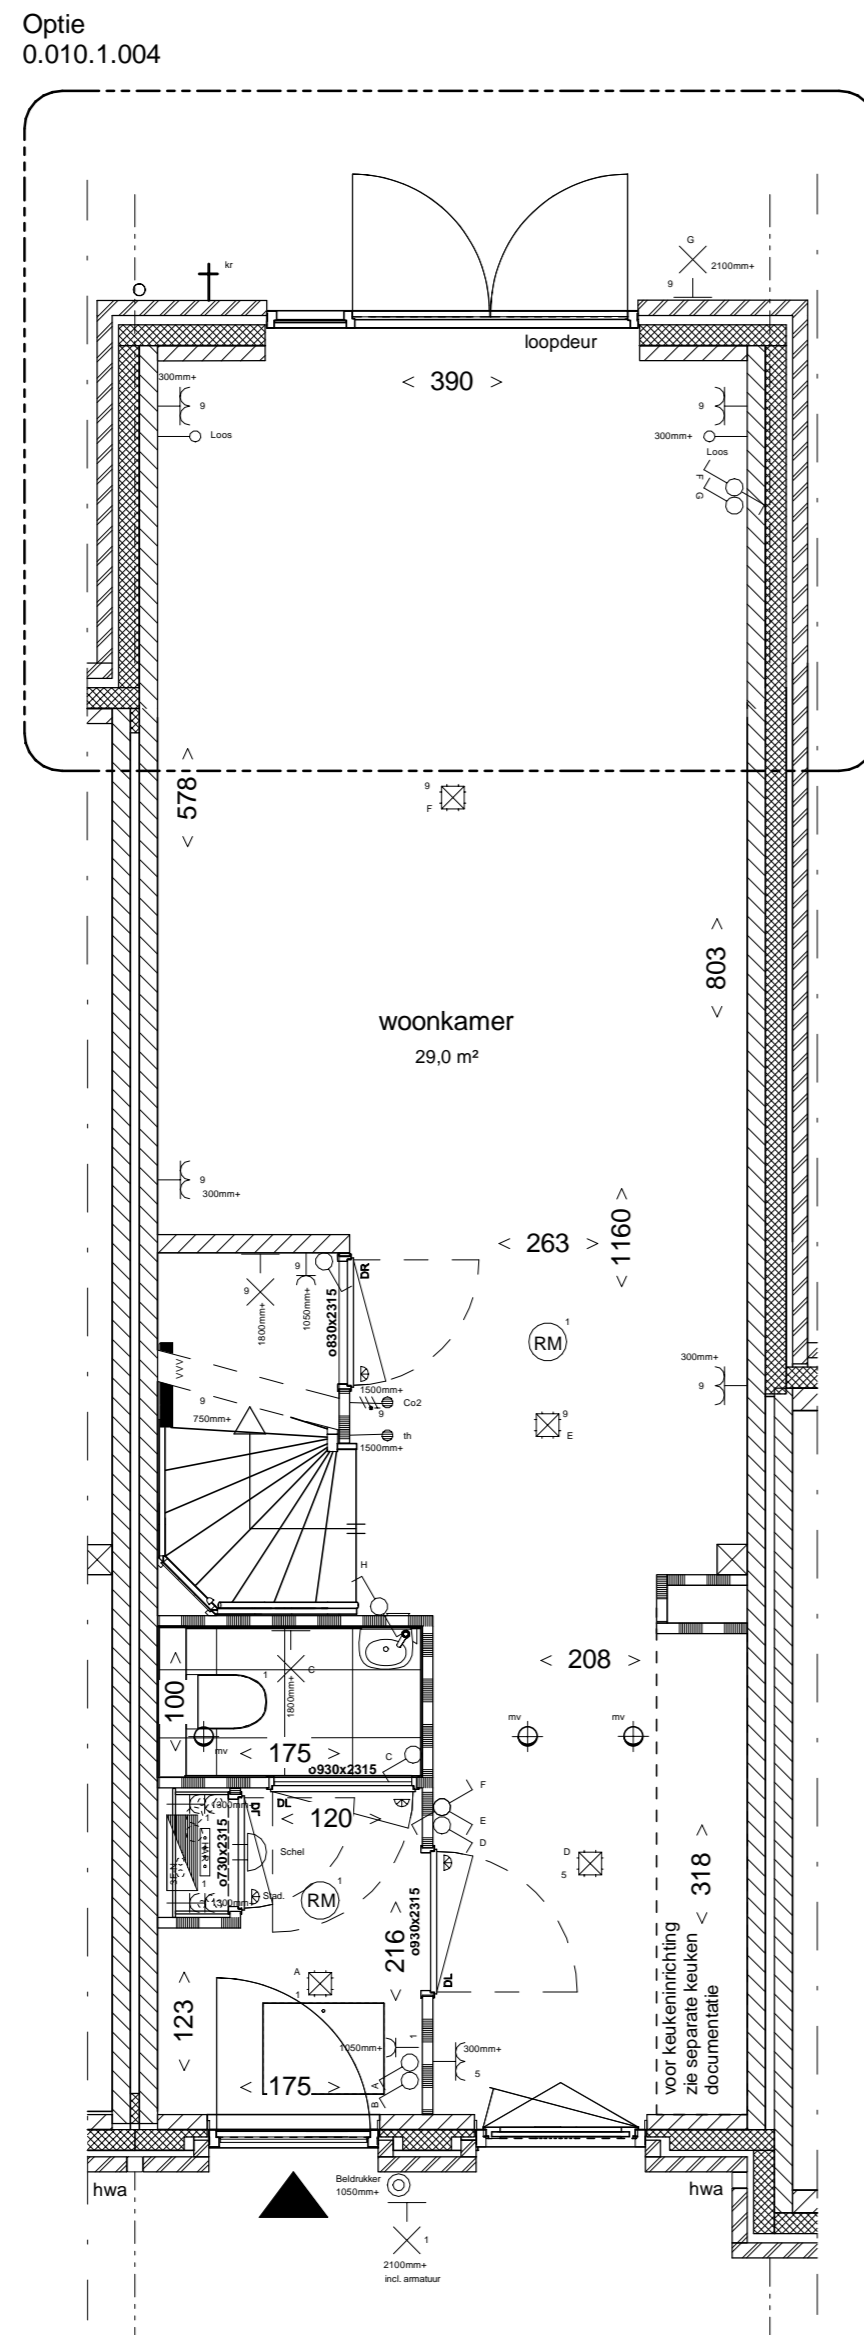

Begane grond

BEUKMAAT 4200
UITBOUW 2400


Bnr. 14 is uitgetekend.
Deze optie komt ook voor bij bnr. 15,16,24

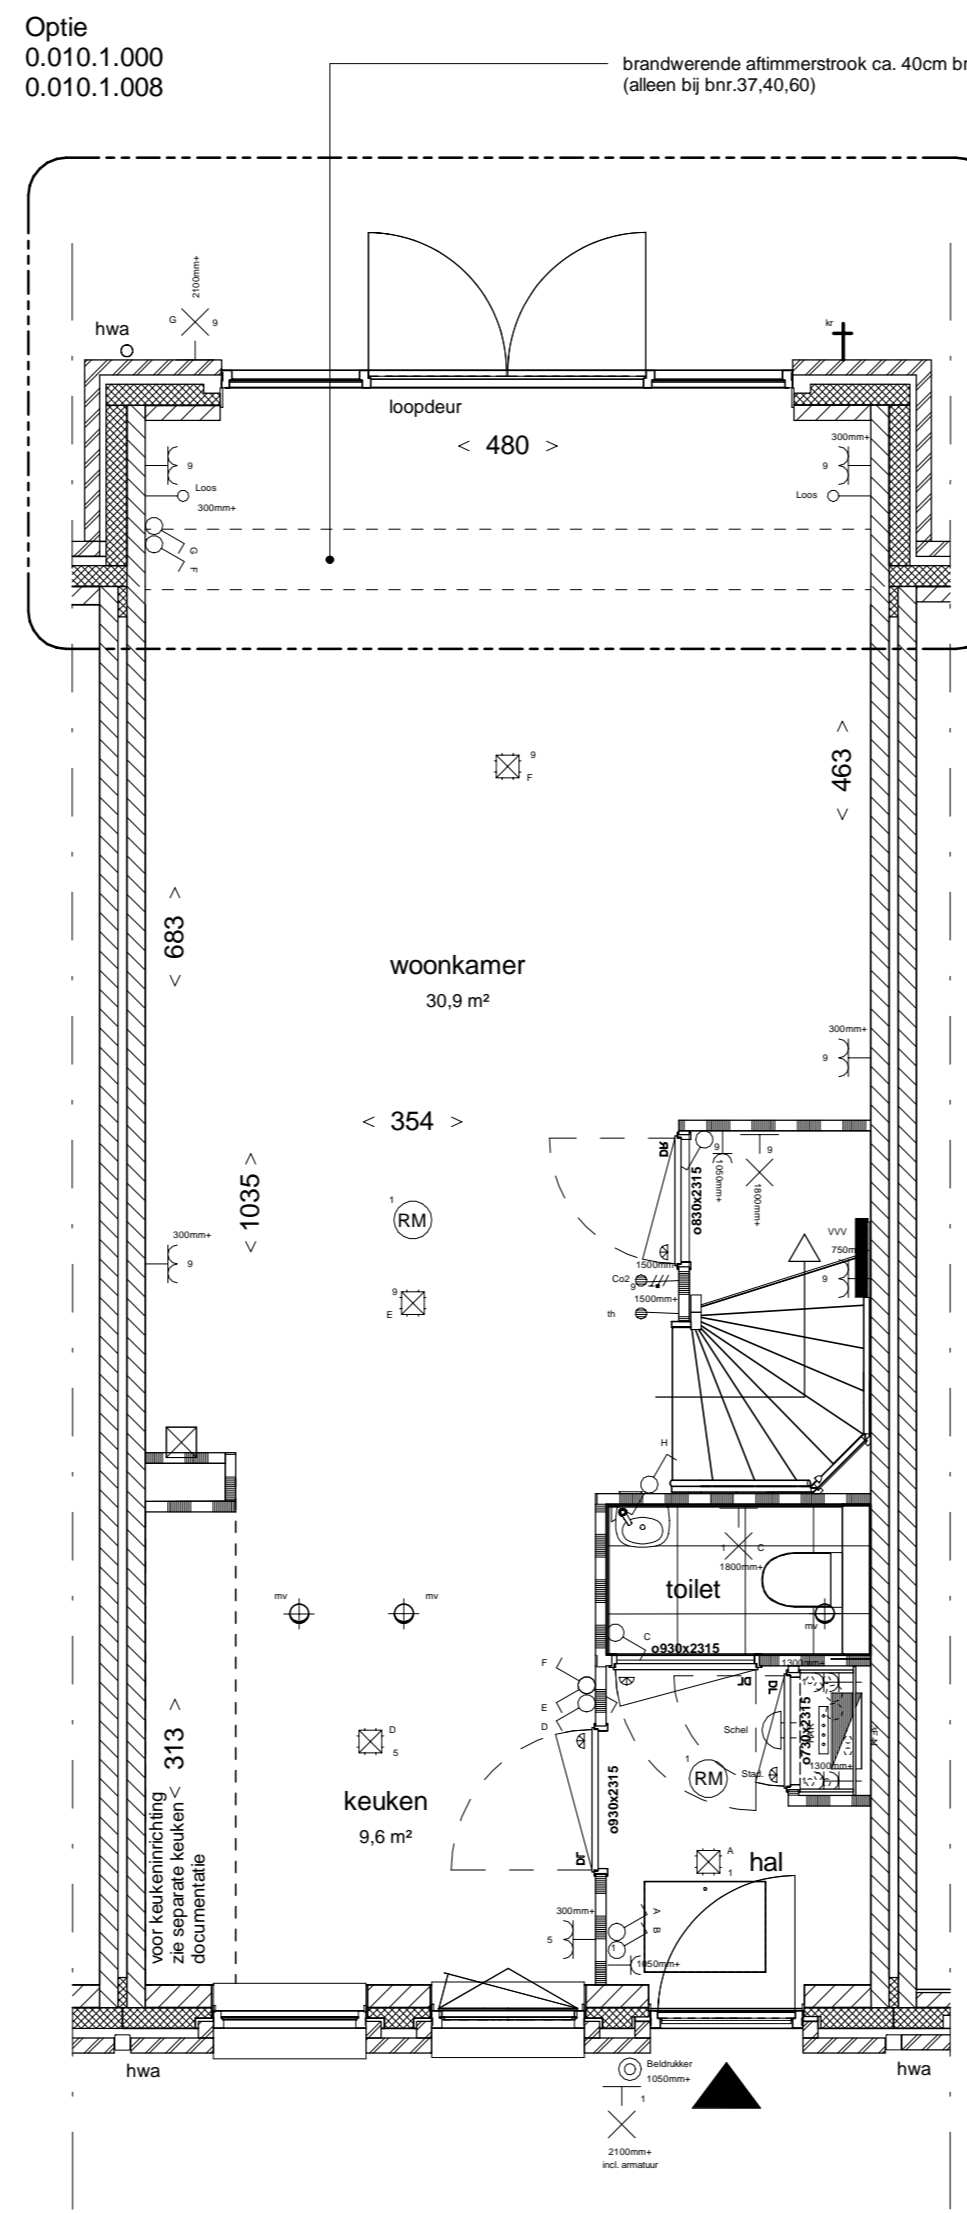

Begane grond

BEUKMAAT 5100
UITBOUW 1200

Bnr. 17 is uitgetekend.
Deze optie komt ook voor bij bnr. 18,19,20,21,30,37,40,60

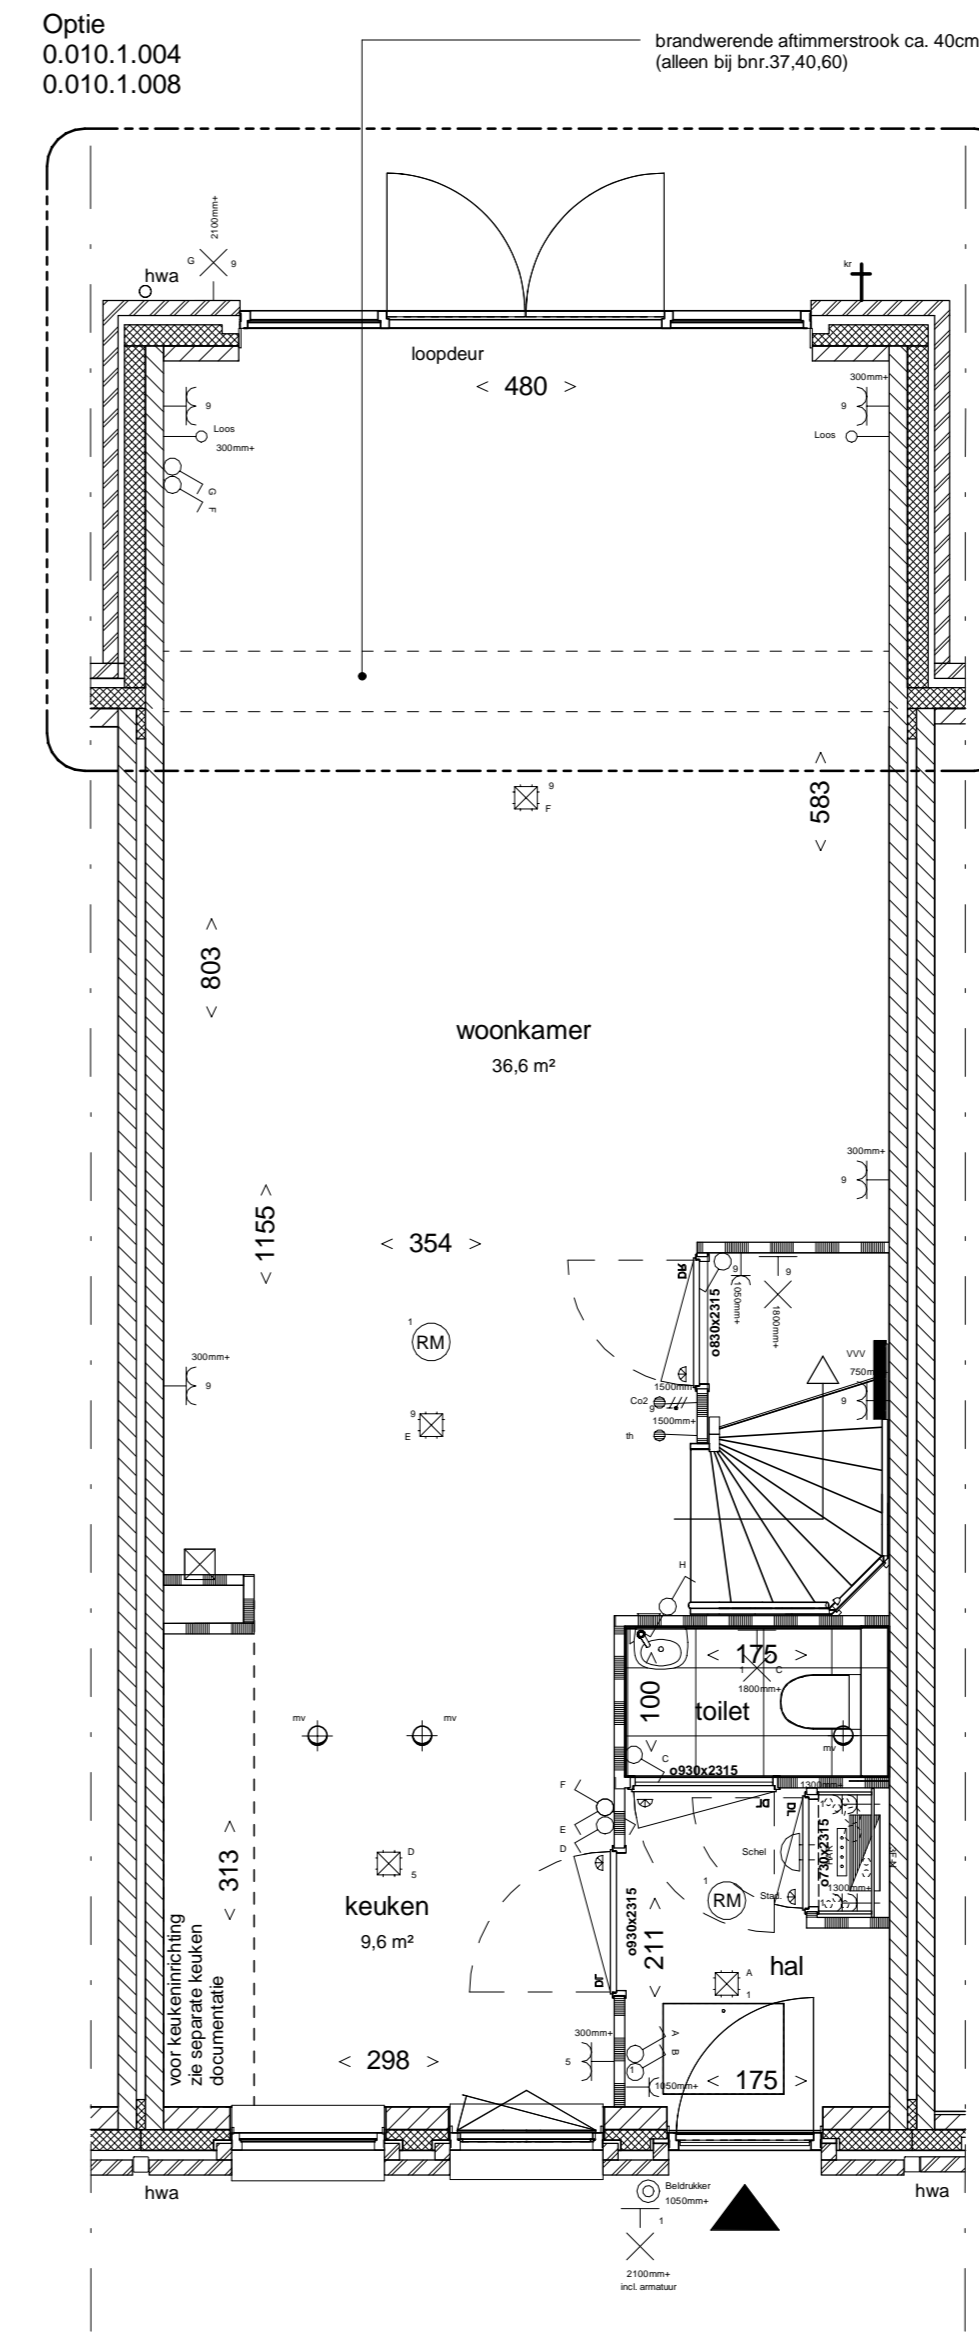

Begane grond

BEUKMAAT 5100
UITBOUW 2400

Bnr. 17 is uitgetekend.
Deze optie komt ook voor bij bnr. 18,19,20,21,30,37,40,60

Renvooi

- enkele schakelaar
- serie schakelaar
- wisselschakelaar
- enkele wandcontactdoos, t.b.v. MV-box
- dubbele wandcontactdoos
- enkele wandcontactdoos
- enkele wandcontactdoos t.b.v. koekast
- enkele wandcontactdoos t.b.v. vaatwasser op aparte groep
- enkele wandcontactdoos t.b.v. wasmachine op aparte groep
- enkele wandcontactdoos t.b.v. wasdroger op aparte groep
- enkele wandcontactdoos t.b.v. combinatietroon
- enkele wandcontactdoos t.b.v. afzuigkap
- rookmelder
- centraaldoos plafond
- wandarmatuur
- deurbeltrucker
- schel
- omvormer
- verdelers vloerwarming
- aansluitpunt onbedraad
- mechanische ventilatie plafond
- mechanische ventilatie wand
- MV-box
- meterkast
- WM / WD
- wasmachine / wasdroger opstelplaats
- hwbO
- hemelwaterafvoer
- werkschakelaar PV
- CO2 sensor MV
- thermostaat
- designradiator
- buitenkraan
- radiator
- ventilatorrooster
- nestkast
- frans balkon
- erfgrens
- WM
- mogelijke opstelplaats wasmachine
- WD
- mogelijke opstelplaats droger
- entree woning
- knipklak (indicatief)
- gevelmetselwerk
- spouwisolatie
- lichte scheidingwand 7cm/0cm
- kalkzandsteen
- geïmilleerd glas

- Aan de maatvoering kunnen geen rechten worden ontleend.
- Alle maatvoering betreft circa maatvoering en is aangegeven in centimeters.
- Elektrische aansluitpunten, leukenopstelling, ventilatiepunten, radiatoren en rookmelders zijn indicatief aangegeven.
- Het is mogelijk dat niet alle symbolen van toepassing zijn op uw woningstype.
- Maatvoering bij schuur dak is tot 150cm lijn.
- Hoewelheden, oriëntatie en posities pv-panelen zijn indicatief en kunnen per bouwversie verschillen.
- zie tekening V-00 - situatietekening voor locatie woning en overzicht van het plan - zie separate bergingstekening voor uitwerking berging

Disclaimer

Voor de basiswoning zie de tekening van het betreffende bouwnummer. Ten allen tijde prevaleert de informatie op de bouwnummertekening boven deze tekening. Deze tekening heeft alleen tot doel om informatie te verstrekken over de optie.



Hof van Holland - vlek 3

onderwerp	Uitbouwopties
projectnummer	NIJ920
tekeningnummer	001a
schaal	1:50/1:100
formaat	A1
datum	15-03-2021
wijziging	
wijzigingsdatum	